


広域用途境界図 チェックリスト

チェック項目		
	基準線根拠資料の縮尺に不備はありませんか？	<input type="checkbox"/>
	基準線から用途地域境界線までの寸法はありますか？	<input type="checkbox"/>
	計画地の境界点からの距離を記載していますか？	<input type="checkbox"/>

広域用途境界図の作成例

【※用途地域境界が、都市計画道路から25mの場合】

- 手順① 取得した都市計画道路図面の縮尺を確認する。
- 手順② 都市計画道路から25mの箇所に用途地域境界線及び寸法を記載してください。
- 手順③ 計画地の境界点からの距離を記載します。
※実測平面図の境界線長さと整合するように記載してください。

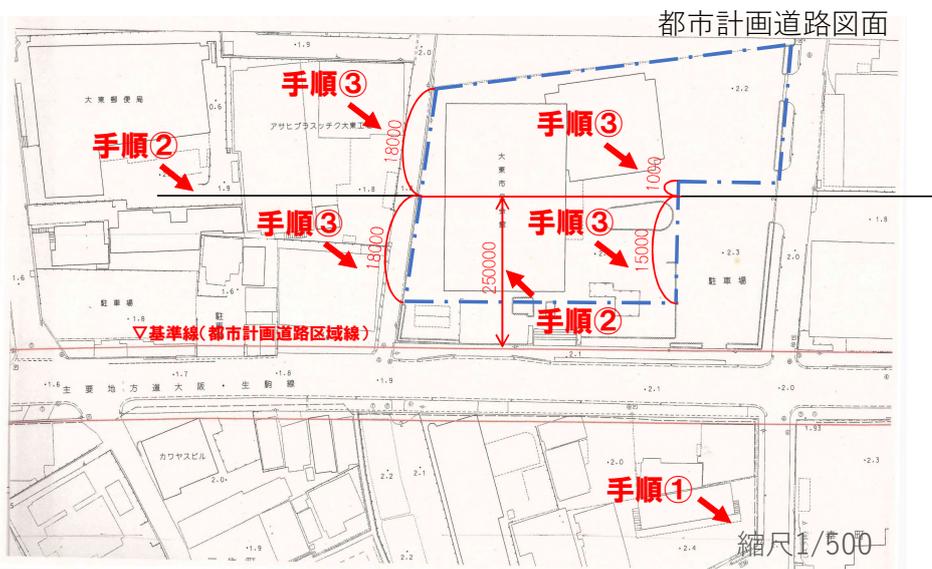

【※用途地域境界が、都現道(市道・府道)から25mの場合】

- 手順① 道路課窓口又は市のHPに掲載の道路台帳から道路区域となる線を確認する。
※既明示ではなく、道路台帳上の道路区域線を基準としてください。
- 手順② 手順①の区域線が道路白地図上でどの線に該当するか確認する。
- 手順③ 取得した道路白地図の縮尺が整合していることを確認する。
- 手順④ 現道(市道・府道)から25mの箇所に用途地域境界線及び寸法を記載してください。
- 手順⑤ 計画地の境界からの寸法を記載します。

