





凡例		
記号	名称	備考
	受信機	
	副受信機	
	受信機・表示灯	
	消火ポンプ	
	エレベータ制御盤	
	プルボックス	
	立上げ、未通し、立下げ	
	隠ぺい配管配線	
	露出配管配線	
	警戒区域番号	
	警戒区域番号（随段用）	
	警戒区域番号（E/V用）	
	警戒区域番号（主電力EPS用）	
	警戒区域線	
	(NO) (E/V) は既設受信機系統を示す	


屋外・1階平面図 S=1/500

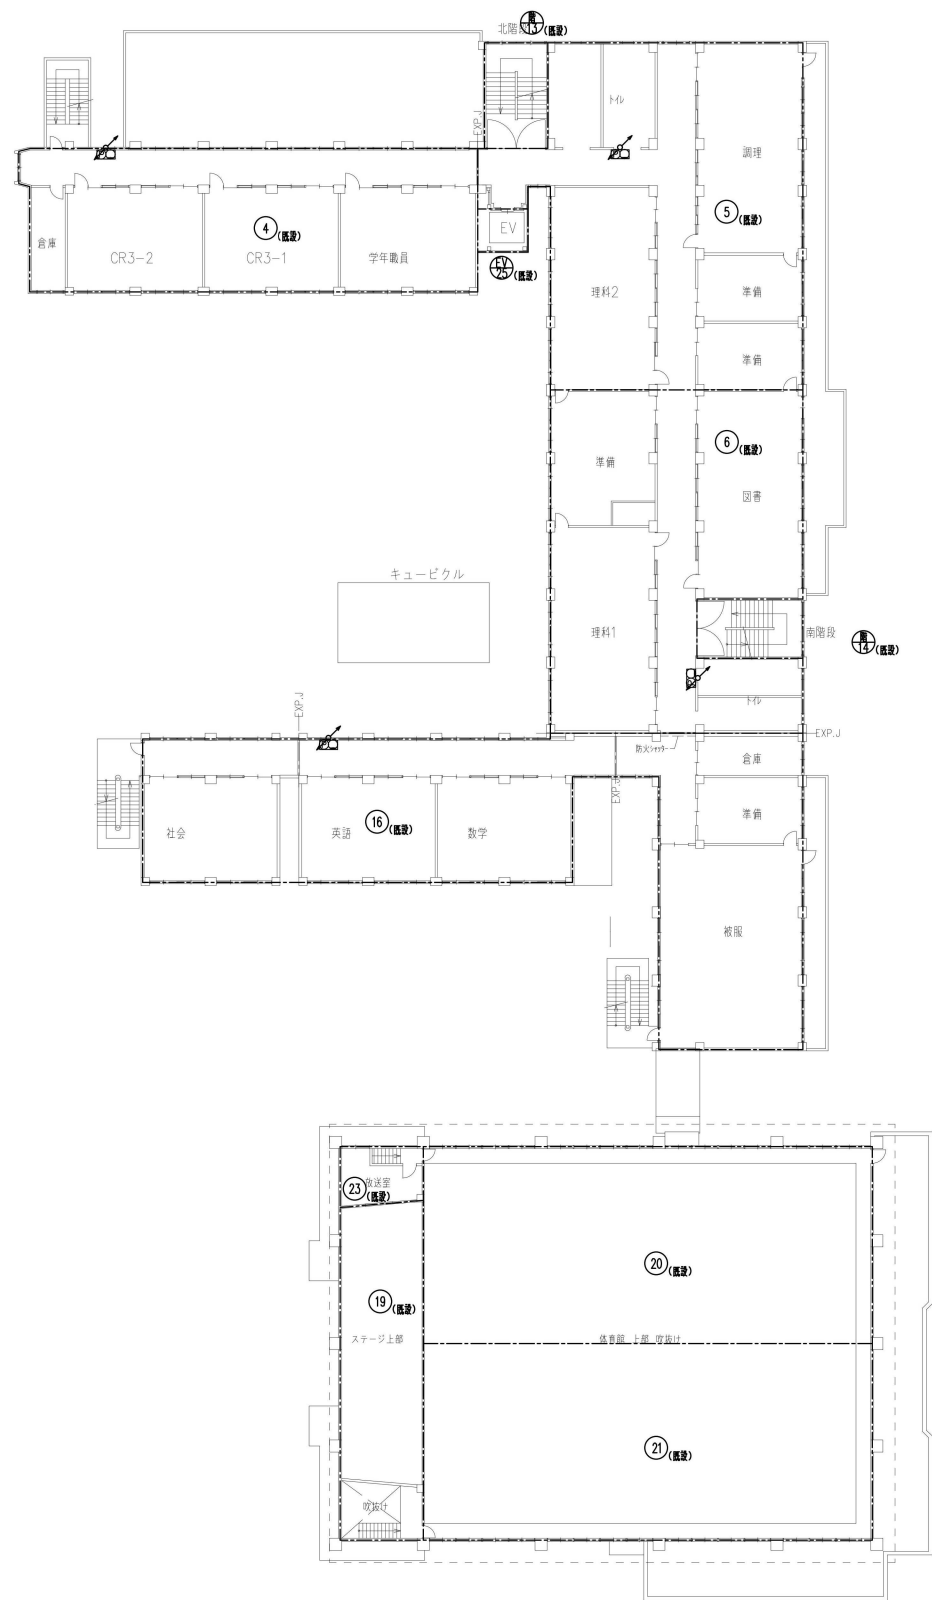


2階平面図 S=1/500

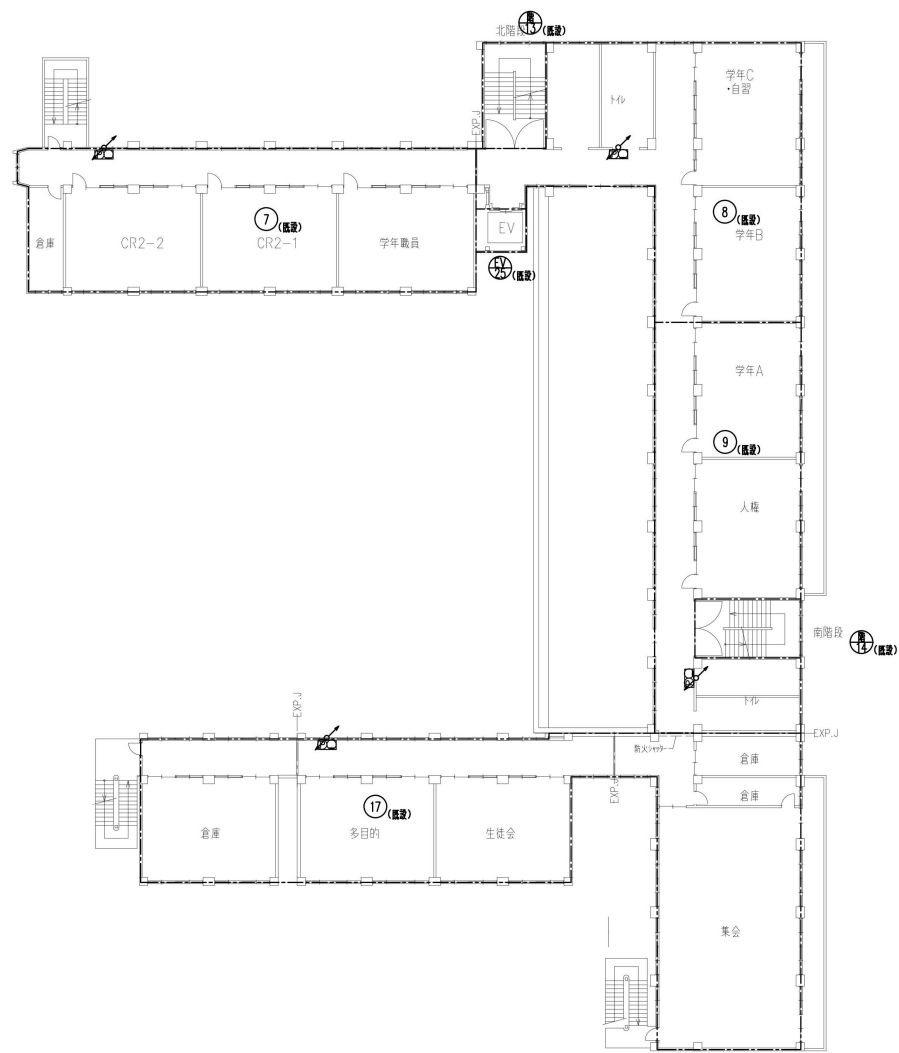


3階平面図 S=1/500

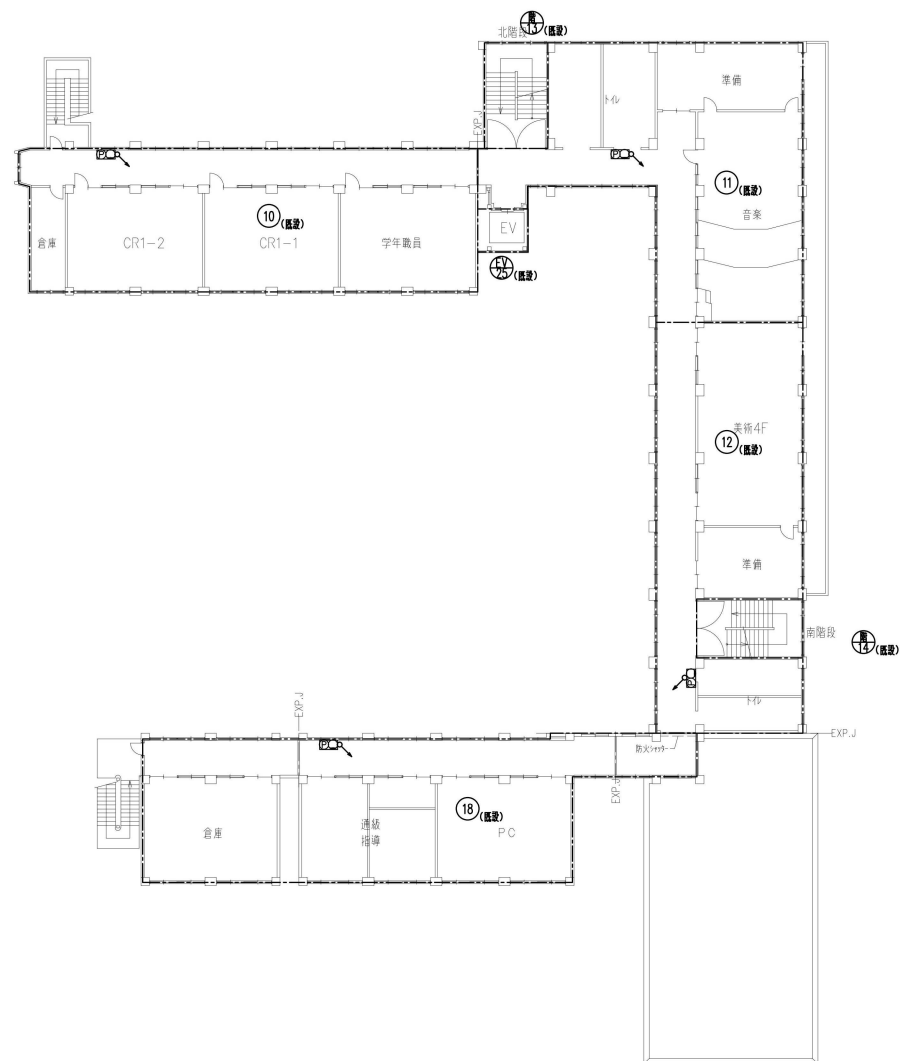

4階平面図 S=1/500

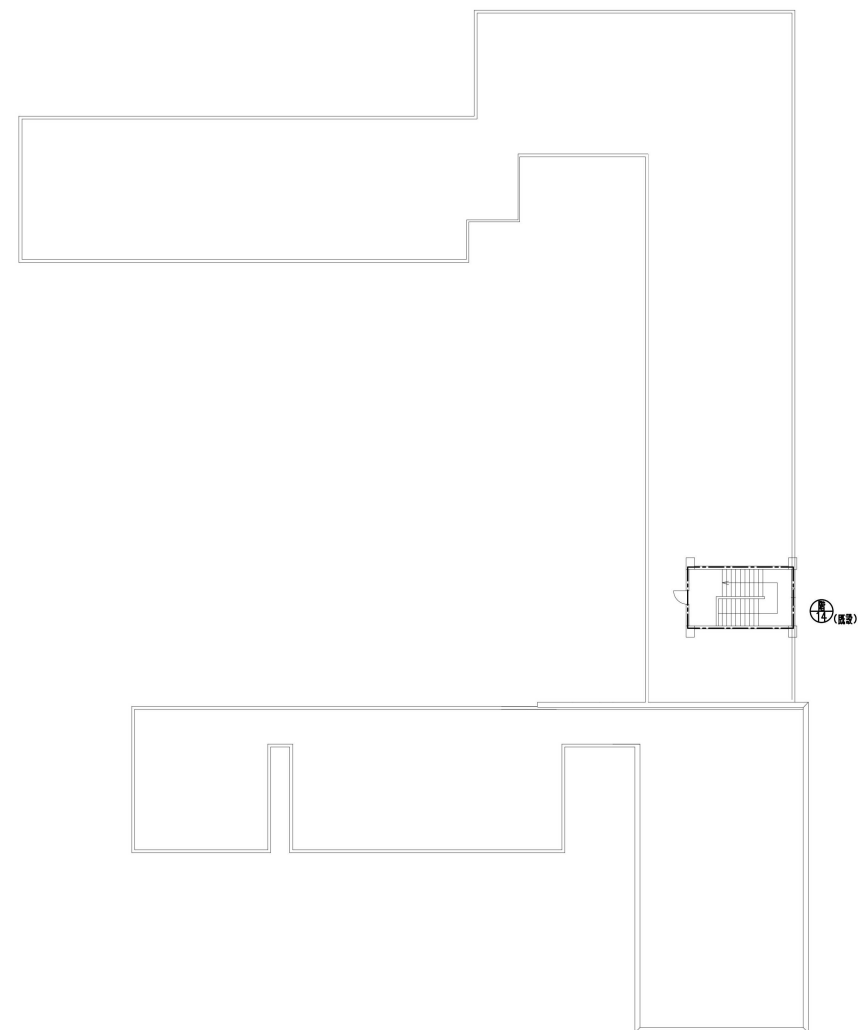


R階平面図 S=1/500

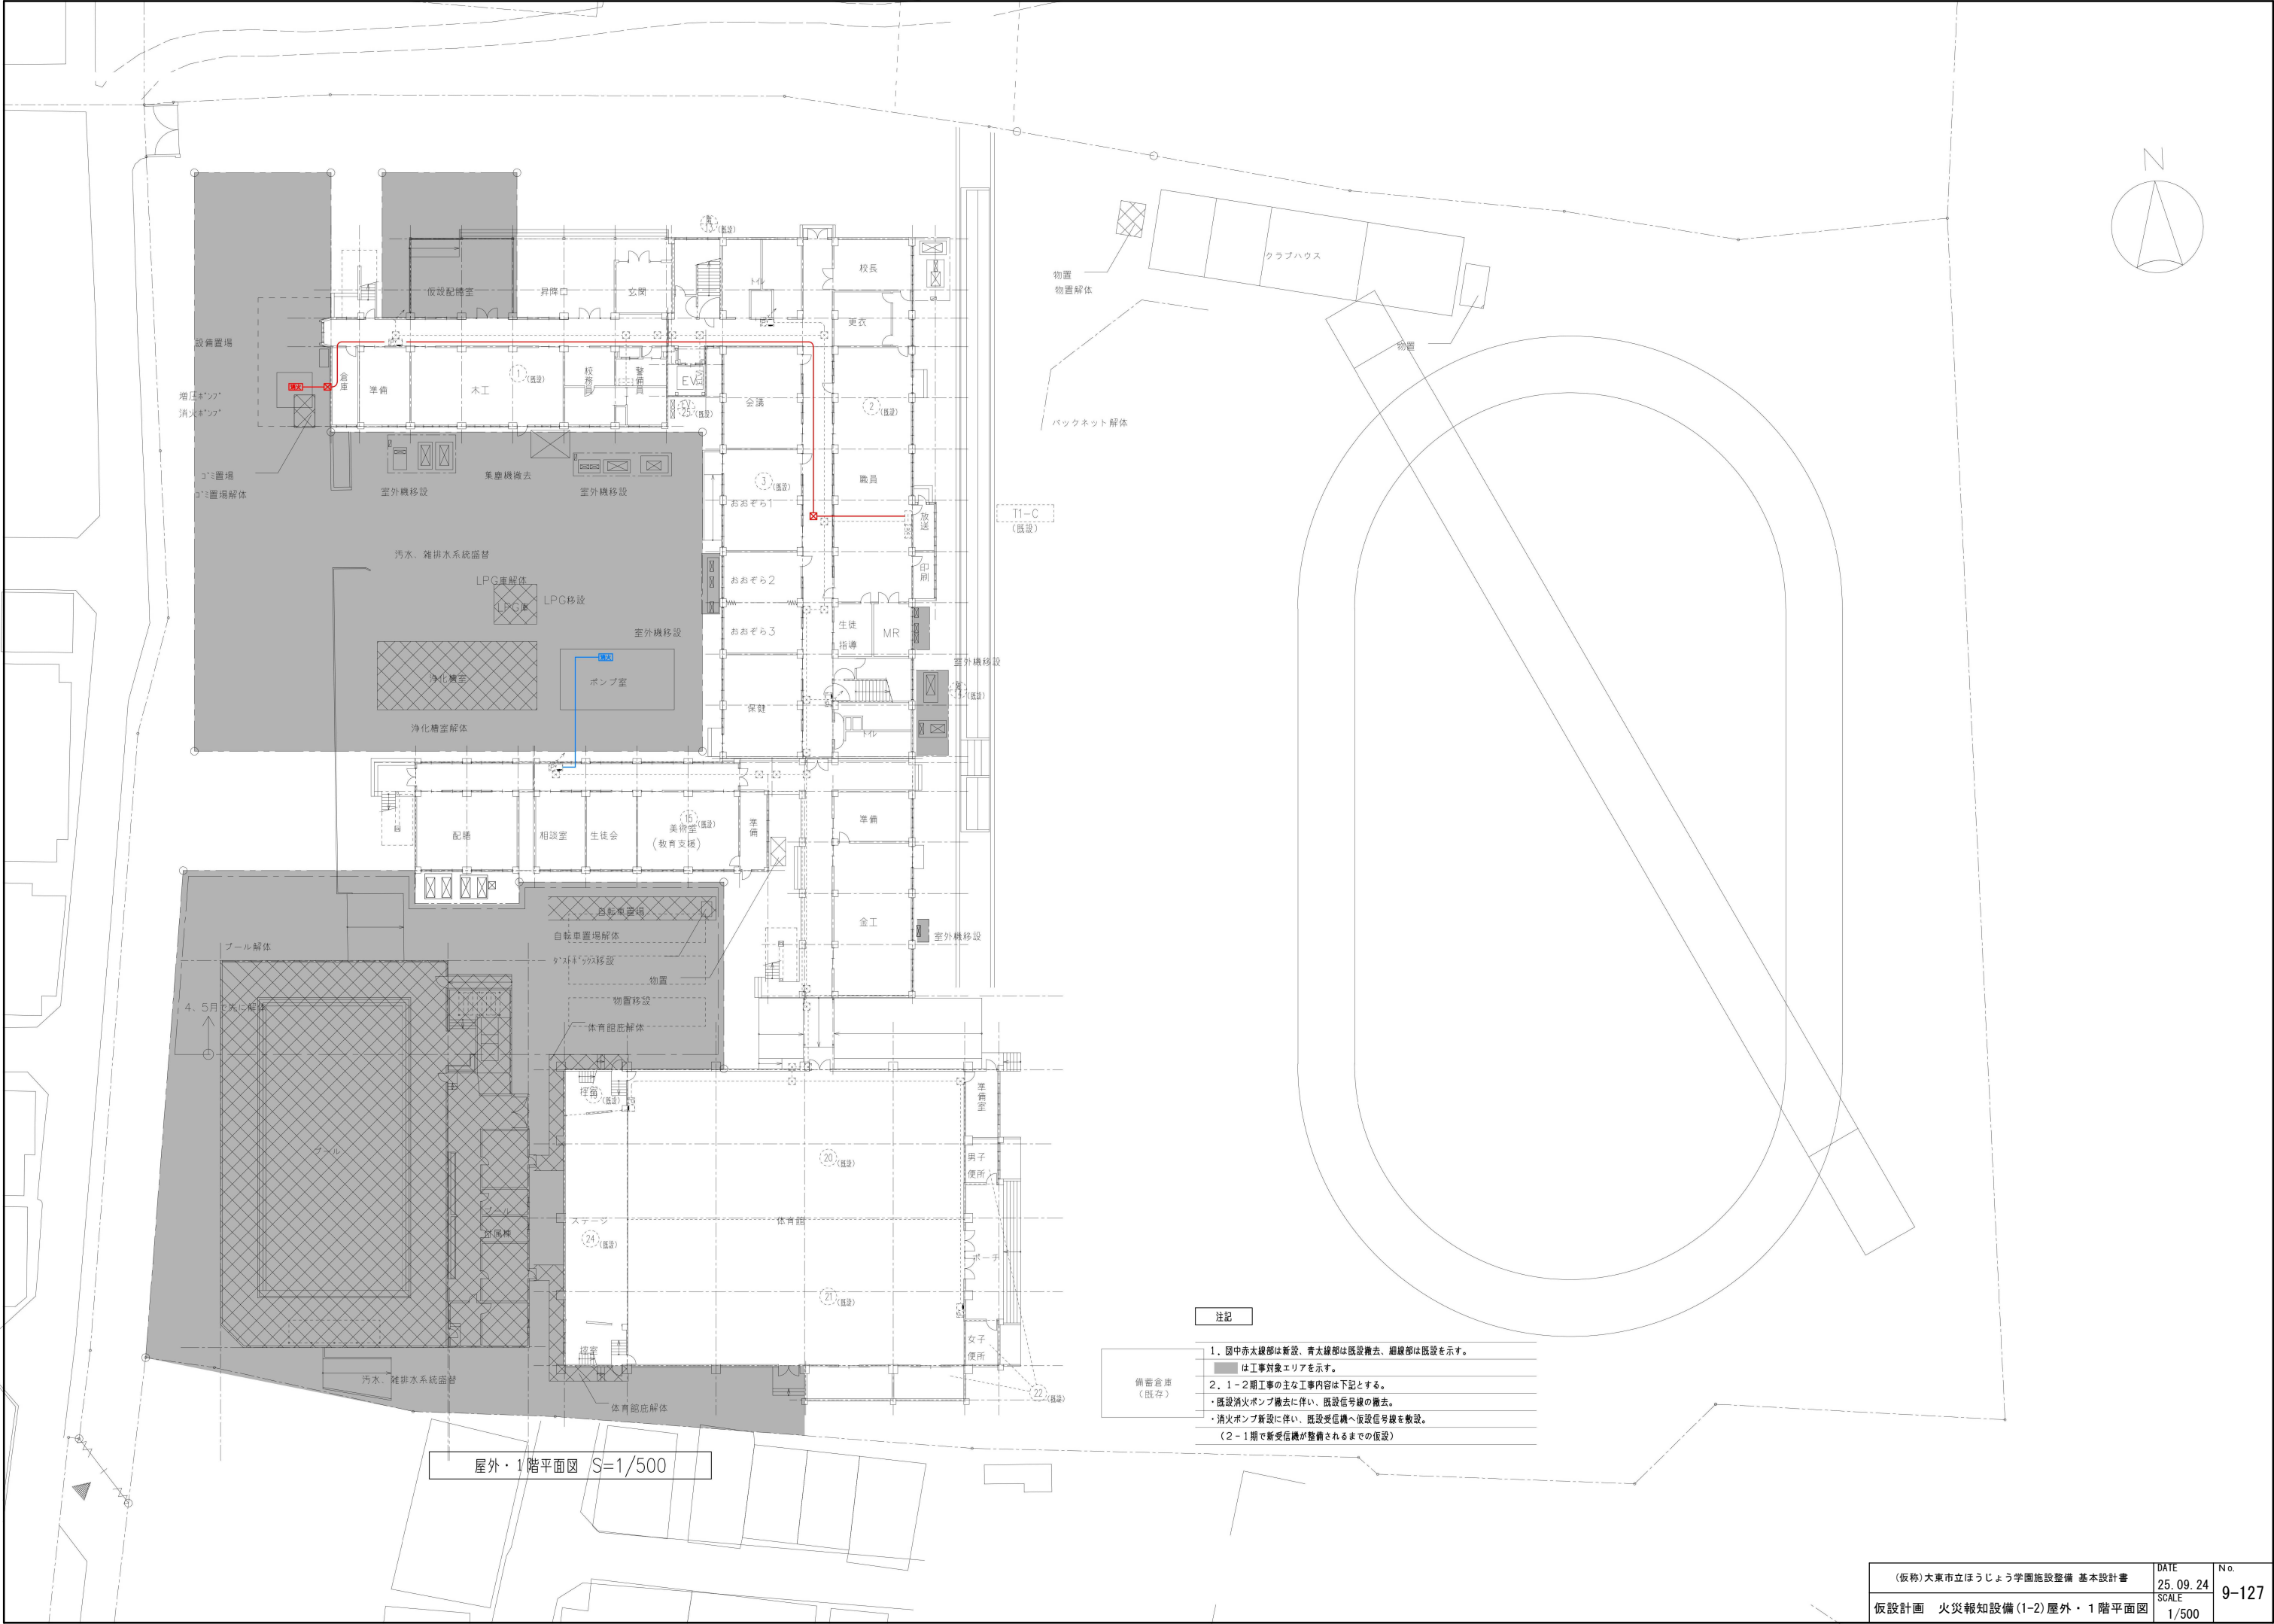

注記


1. 図中赤太線部は新設、青太線部は既設撤去、細線部は既設を示す。
■ は工事対象エリアを示す。
2. 1～2期工事の主な工事内容は下記とする。
 - ・既設消火ポンプ撤去に伴い、既設信号線の撤去。
 - ・消火ポンプ新設に伴い、既設受信機へ仮設信号線を敷設。
(2～1期で新受信機が整備されるまでの仮設)

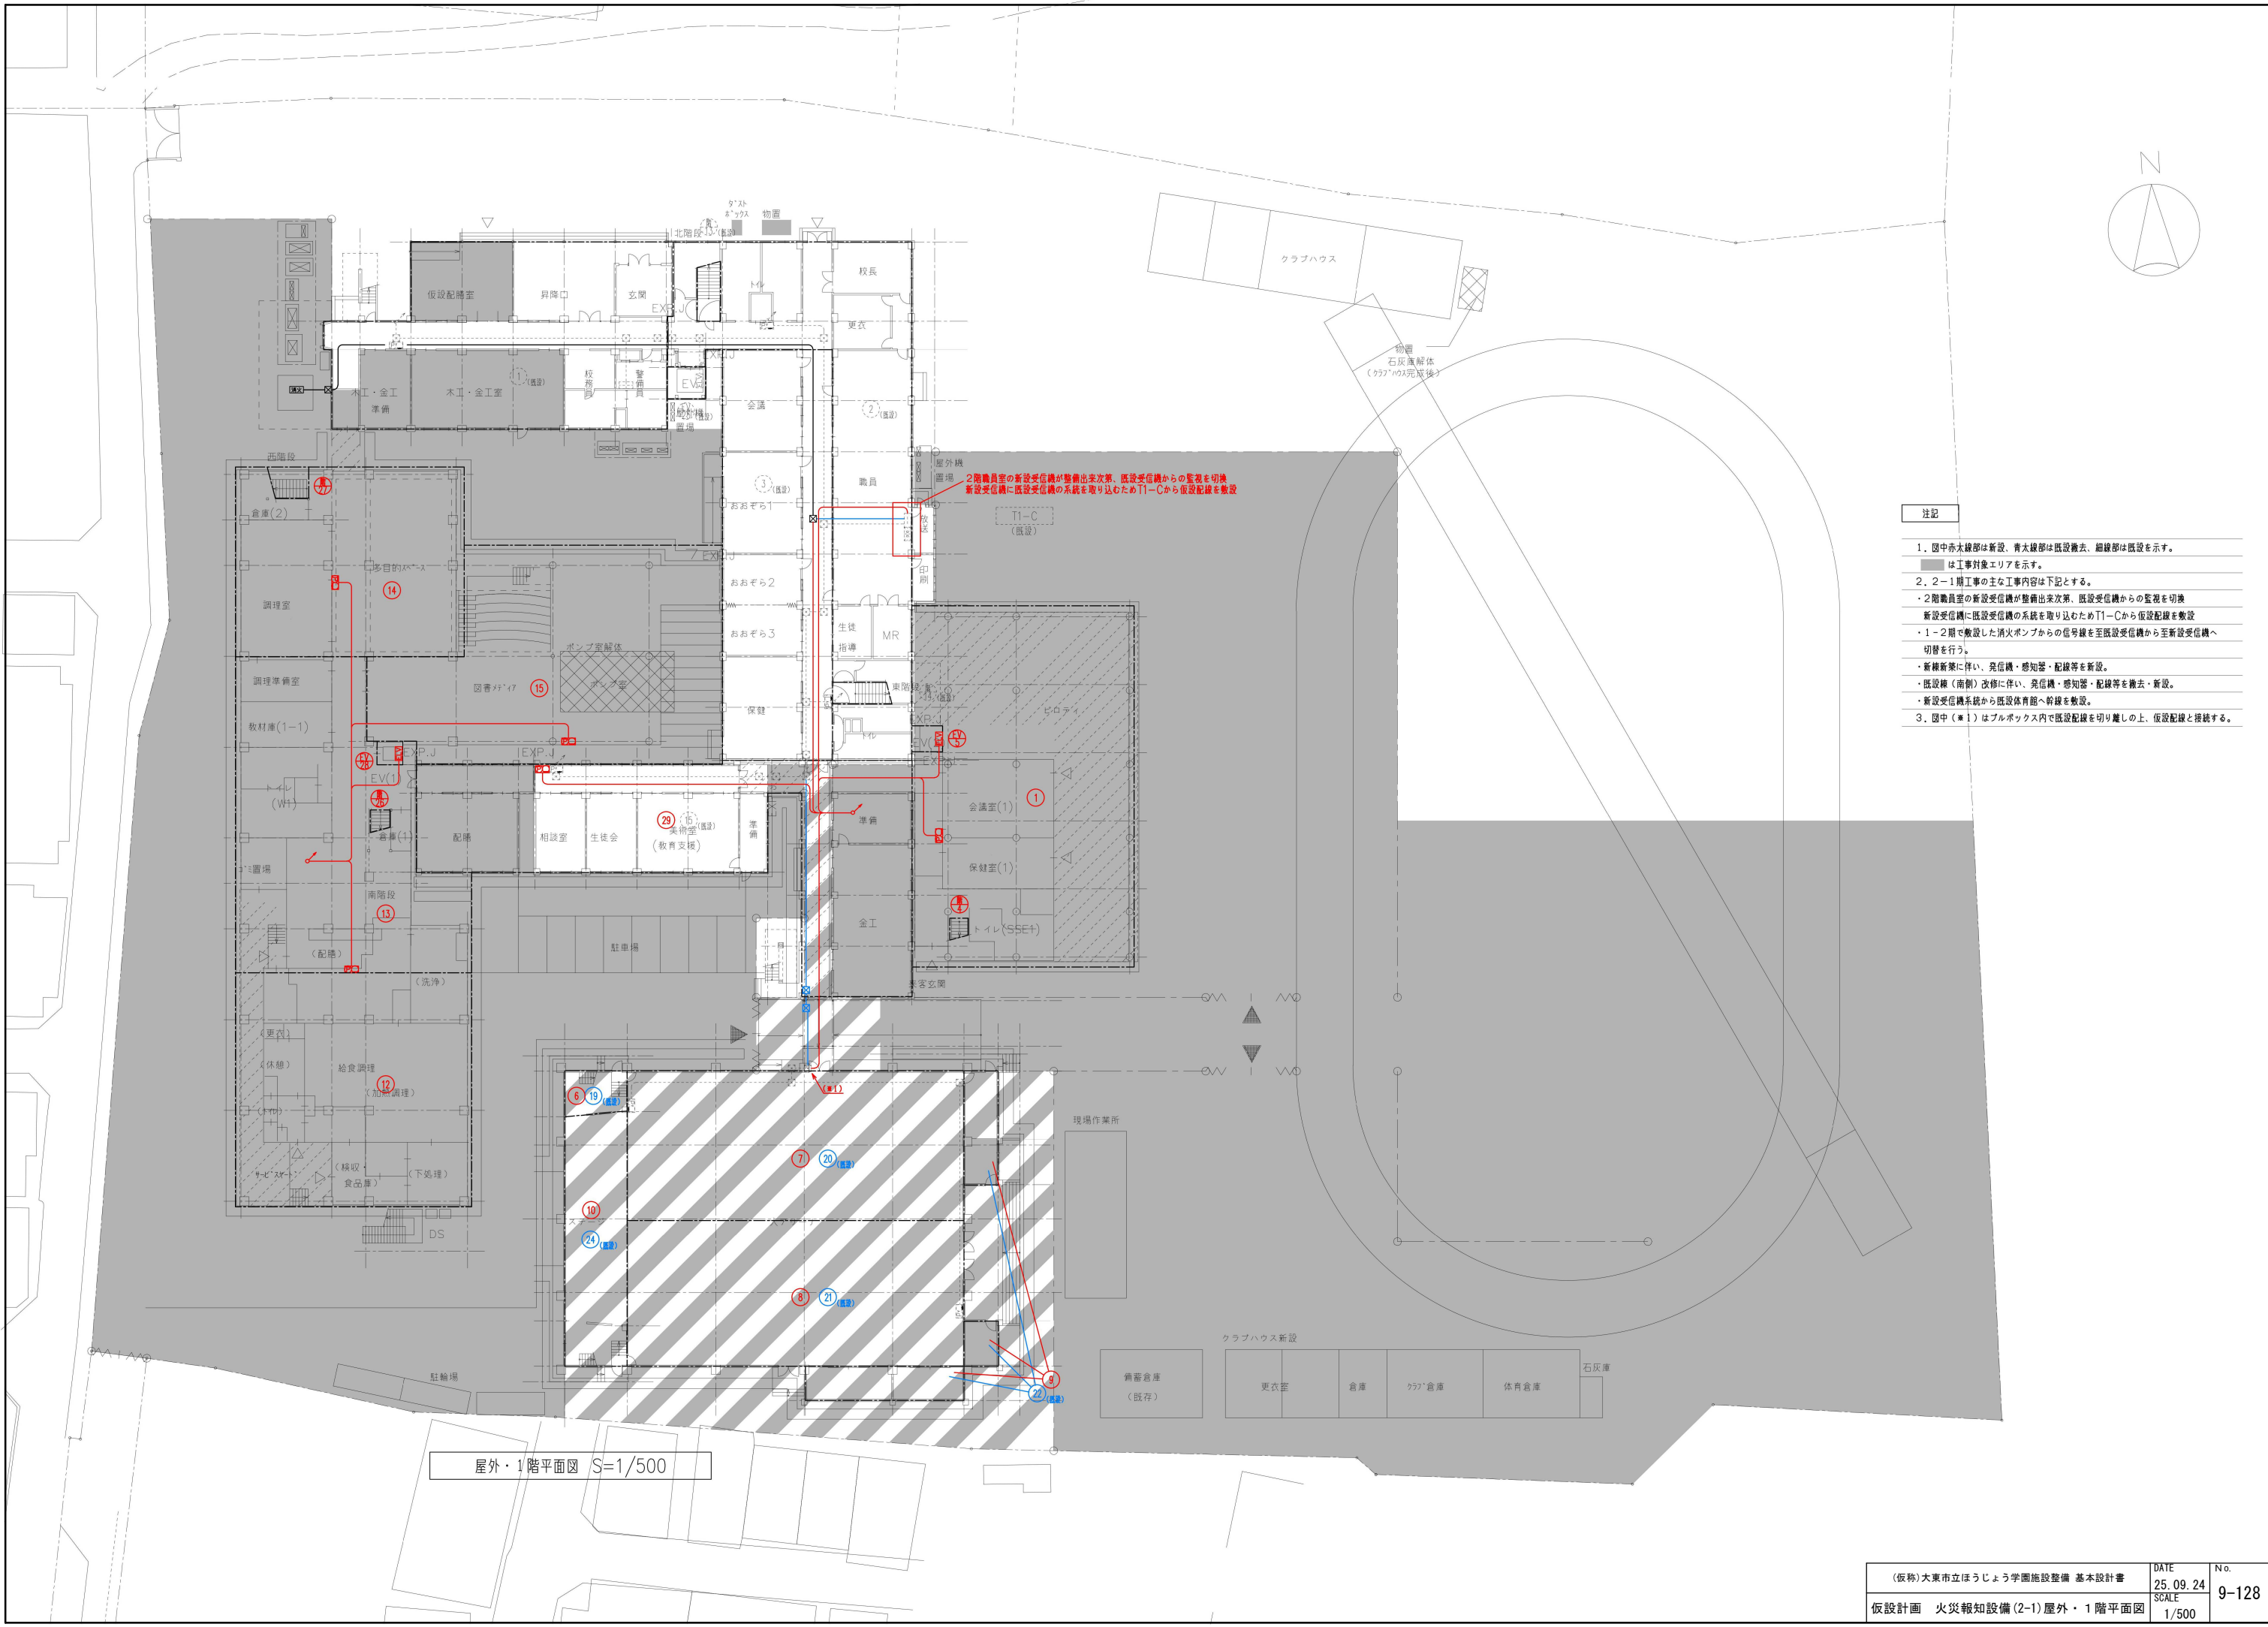

屋外・1階平面図	S=1/500
----------	---------

注記

- ④ 中亦大棟部は新設、青木大棟部は既設撤去、細部は既設を示す。
- は工事対象エリアを示す。
2. 2-1 期工事の主な工事内容は下記とする。
- 2 新設員舎の新設受渡機構が整備出来次第、既設受渡機からの監視を切換
既設員舎に既設受渡機構の接続を切り替えたのち11から12区画設置機を新設
1-2 期で敷設した消火ポンプからの取り回線を至既設受渡機から新設受渡機へ
切替を行う。
- 新棟新築に伴い、発信機・感知器・配線等を新設。
既設機（南側）改修に伴い、発信機・感知器・配線等を撤去・新設。
既設受渡機系統から既設員舎へ幹線を敷設。
⑤ 中（★1）はブルックリンで既設配線機を切り離したのち、仮設配線と接続する。

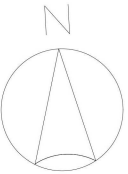


2階平面図 S=1/500



3階平面図 S=1/500





(仮称)大東市立ほうじょう学園施設整備 基本設計書	DATE 25.09.24	No. 9-130
仮設計画 火災報知設備(2-1) 4・R階平面図	SCALE 1/500	

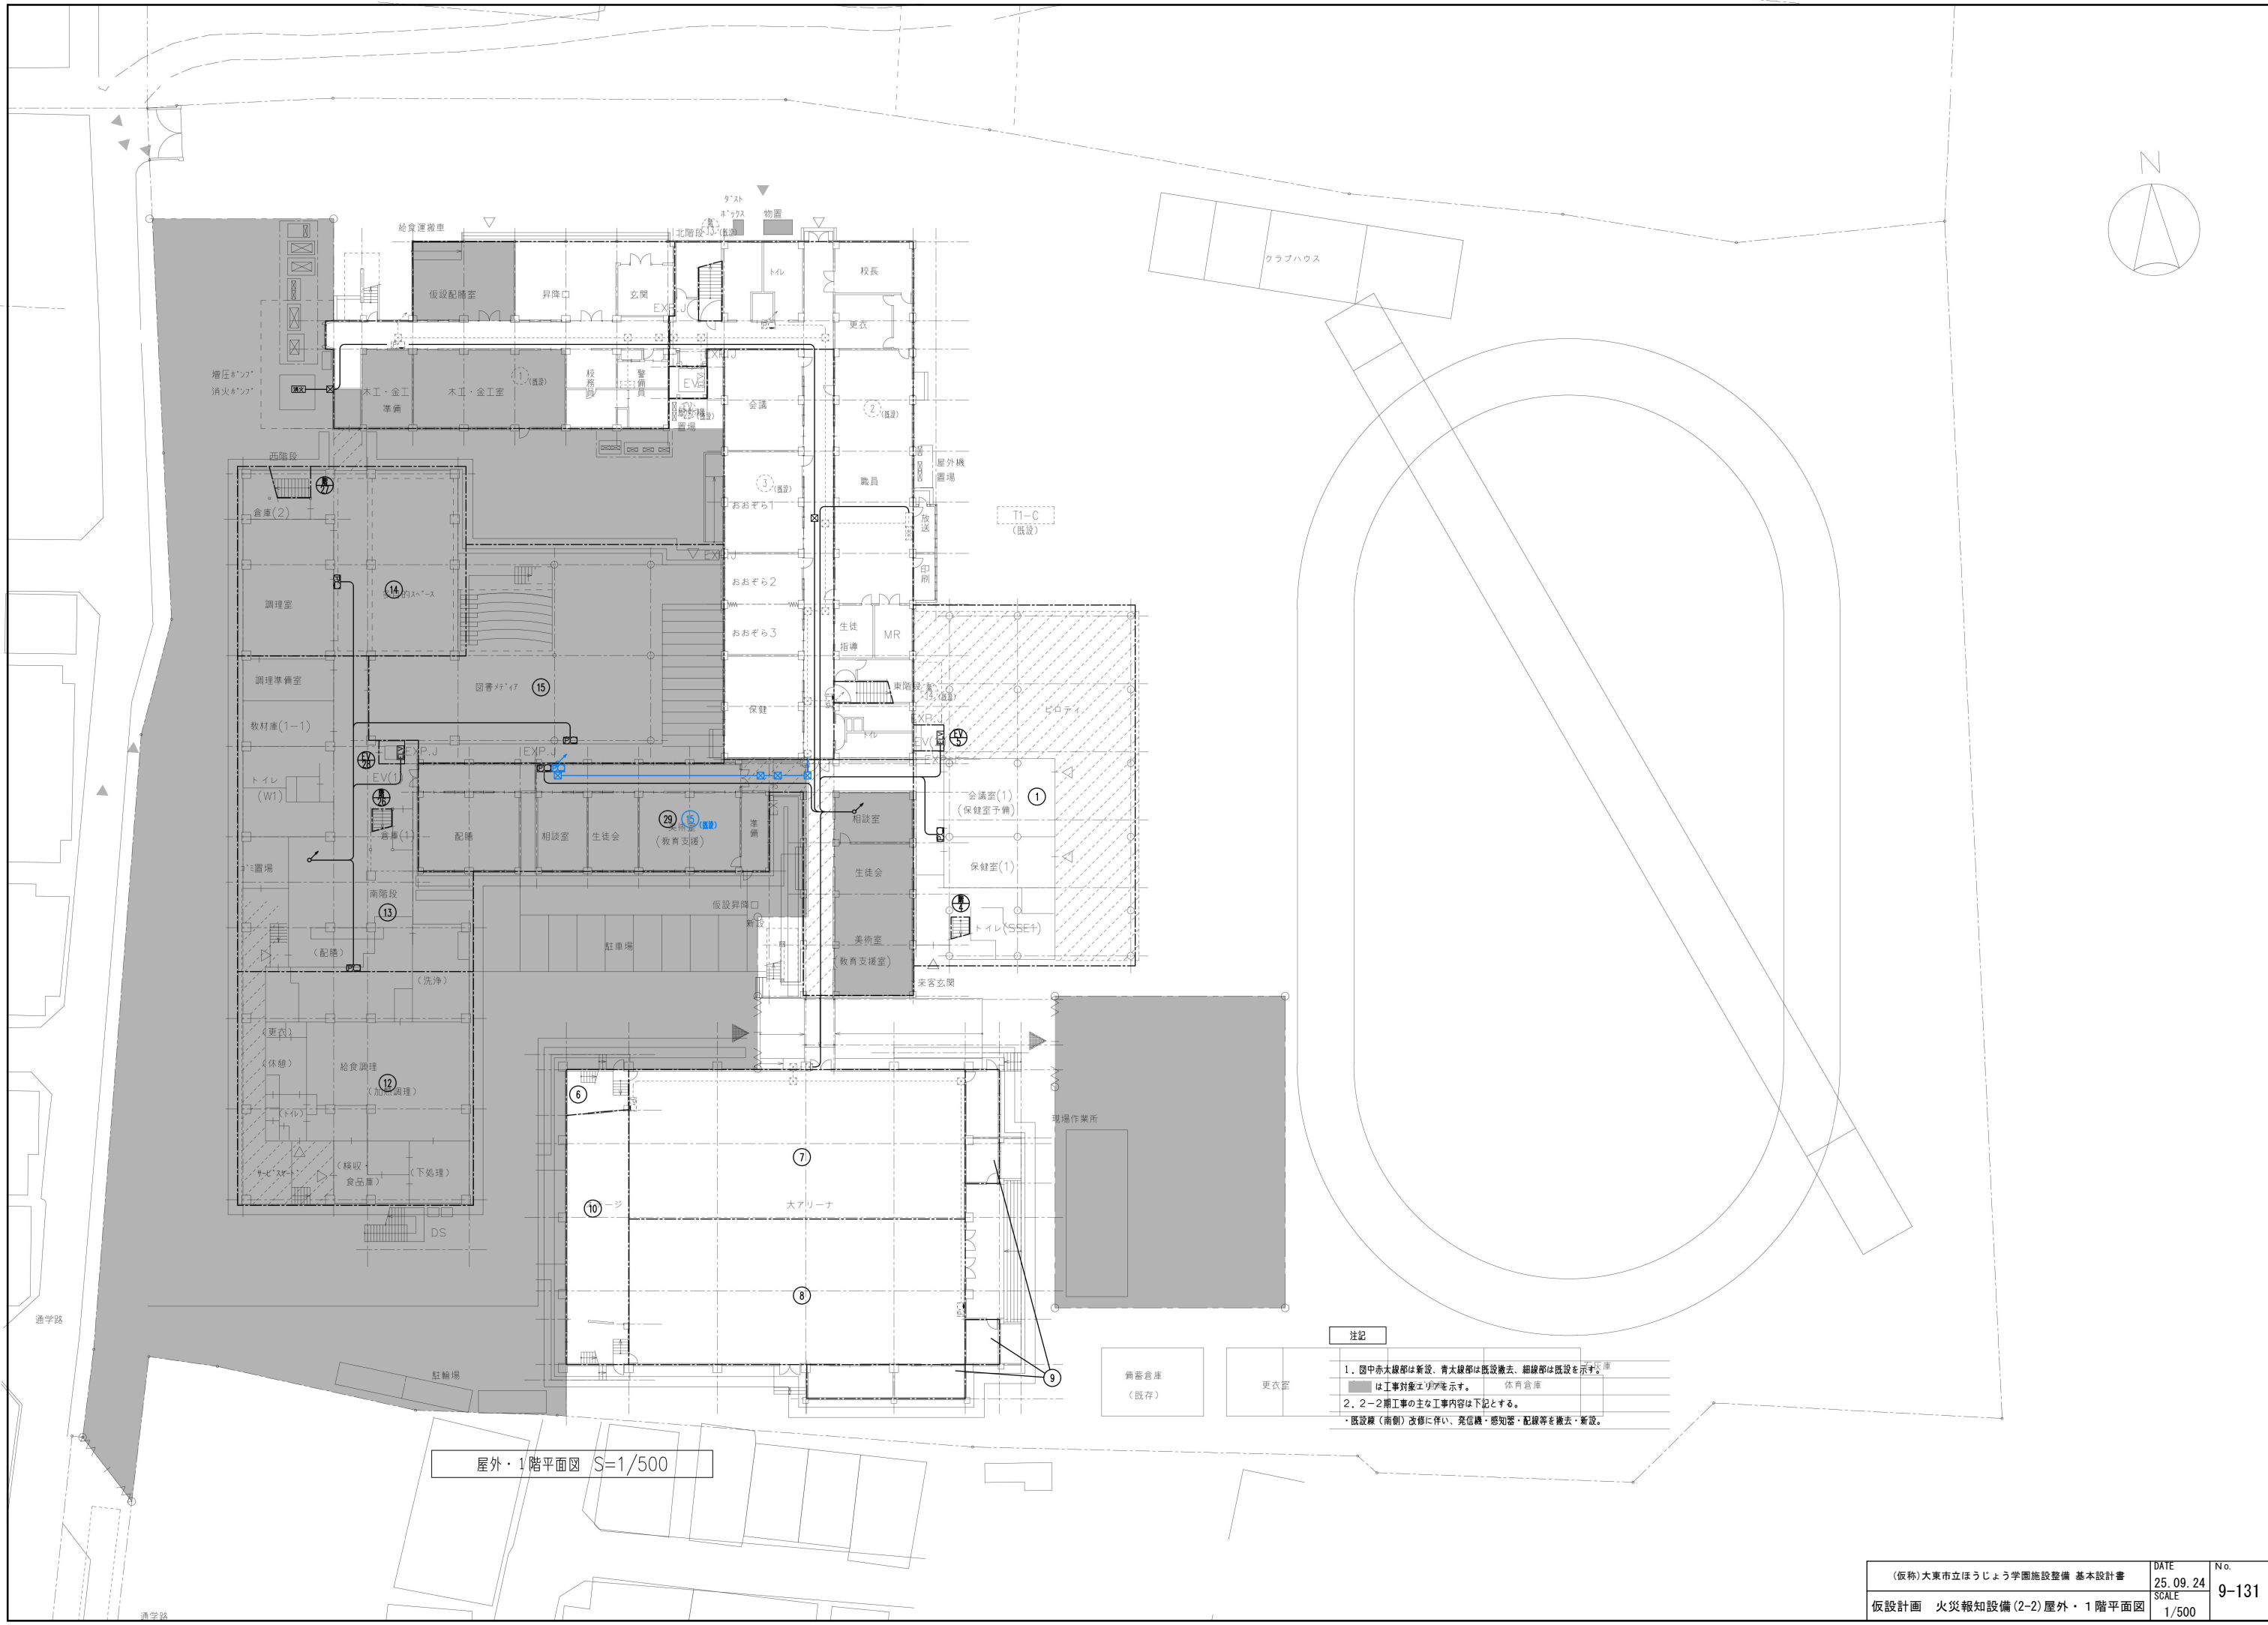


屋外・1階平面図 S=1/500


- 注記
1. 図中赤太線部は新設、青太線部は既設撤去、細線部は既設を示す。
■は工事対象エリアを示す。
 2. 2-2階工事の主な工事内容は下記とする。
・既設棟（南側）改修に伴い、発信機・感知器・配線等を撤去・新設。

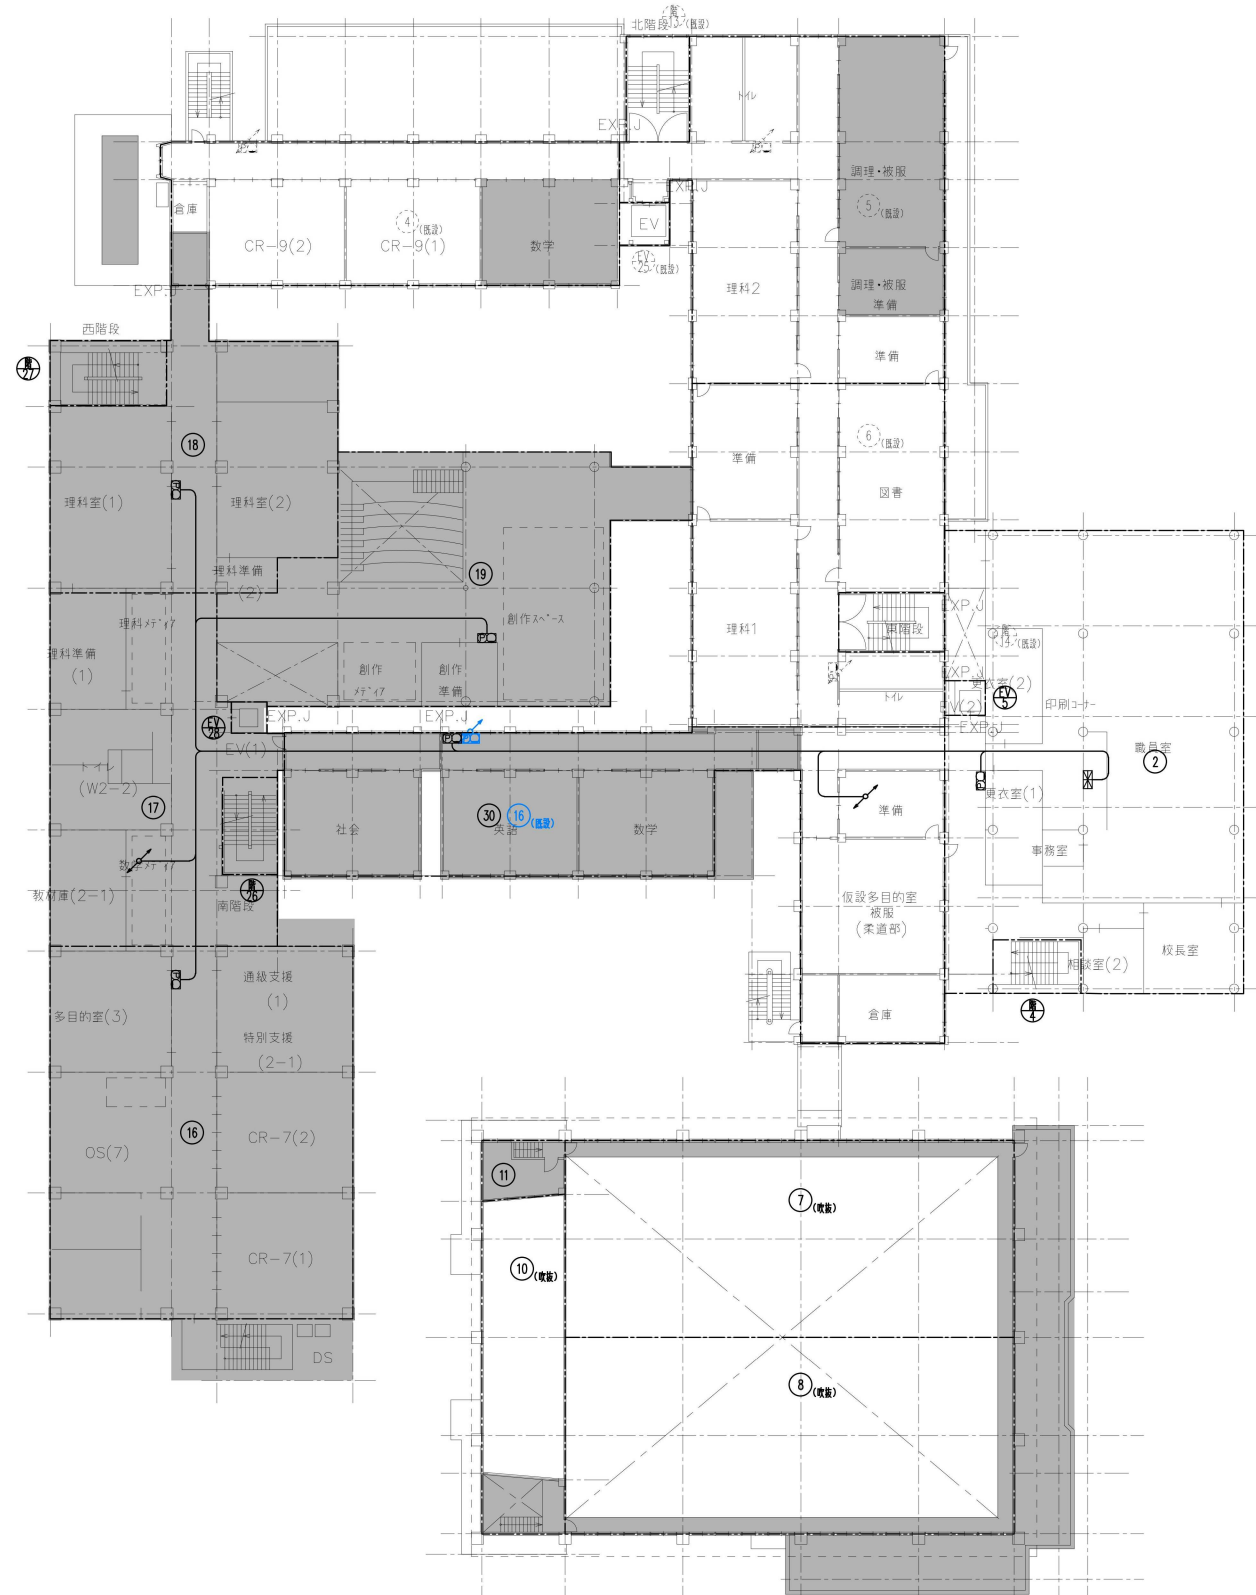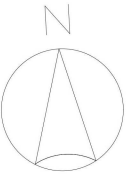


2階平面図 S=1/500

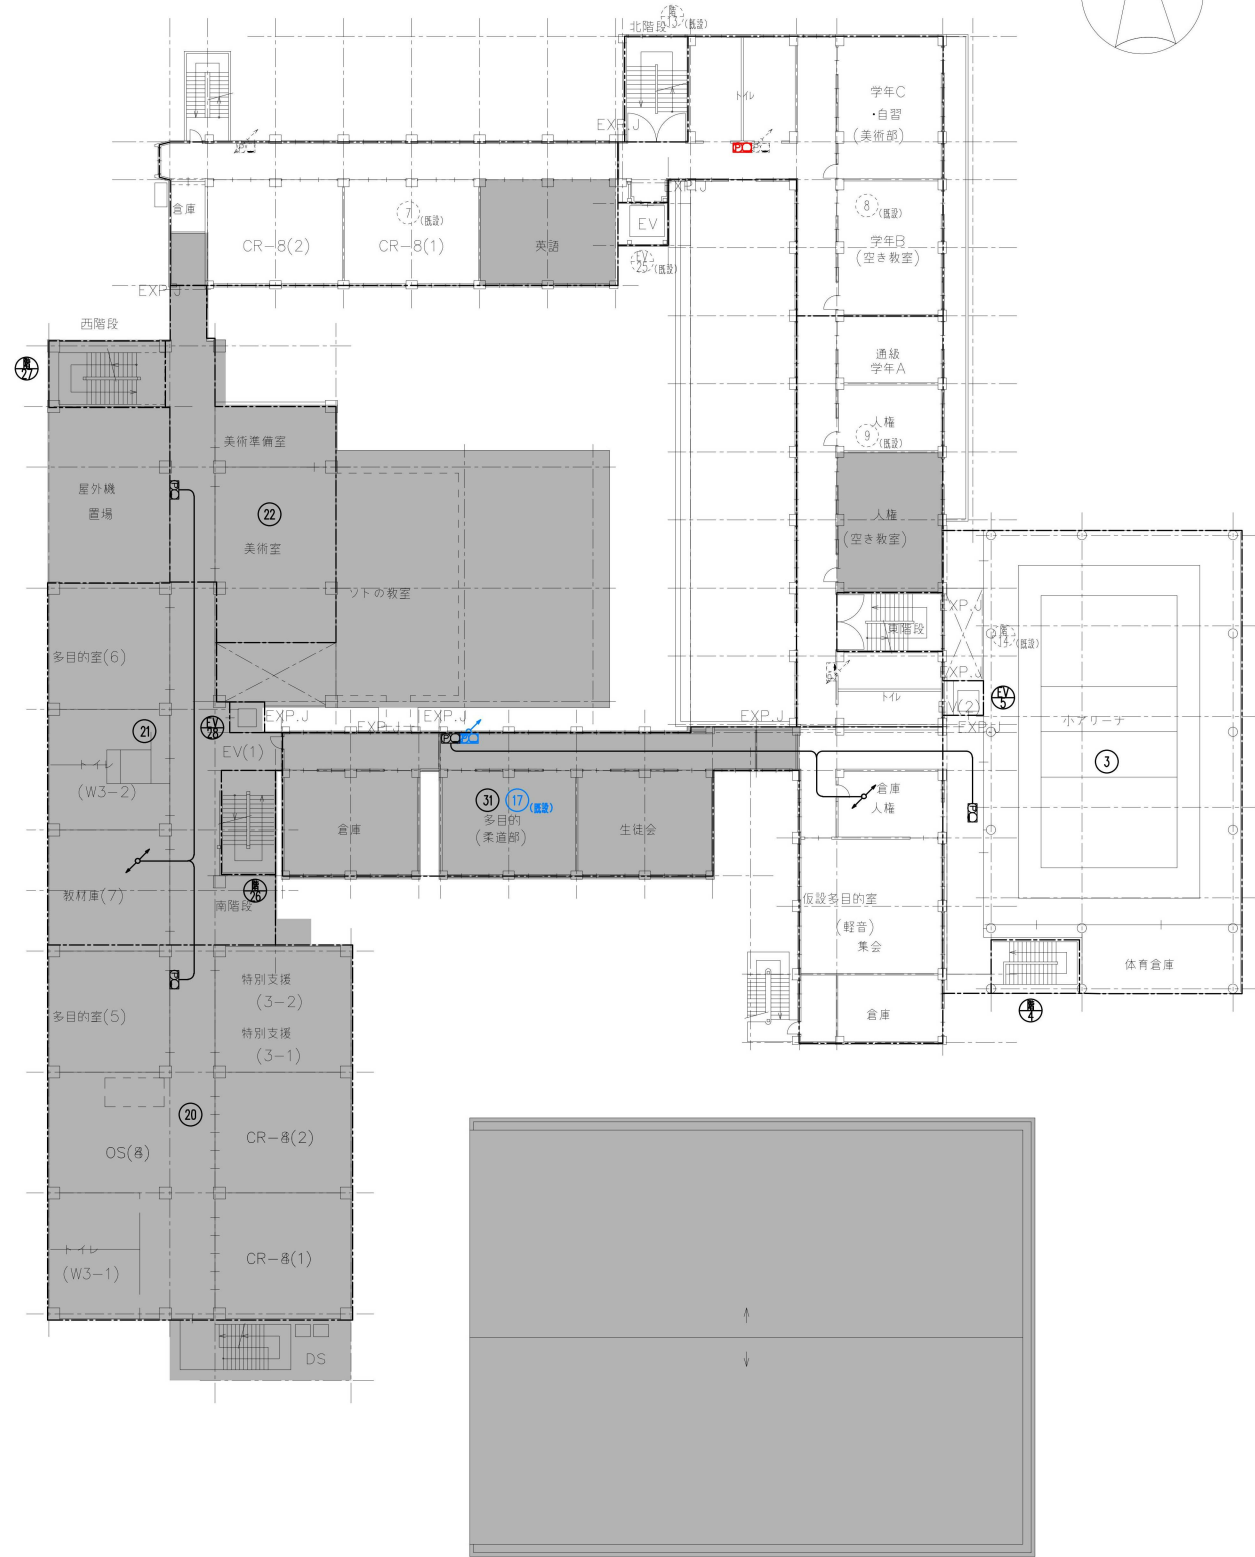


3階平面図 S=1/500

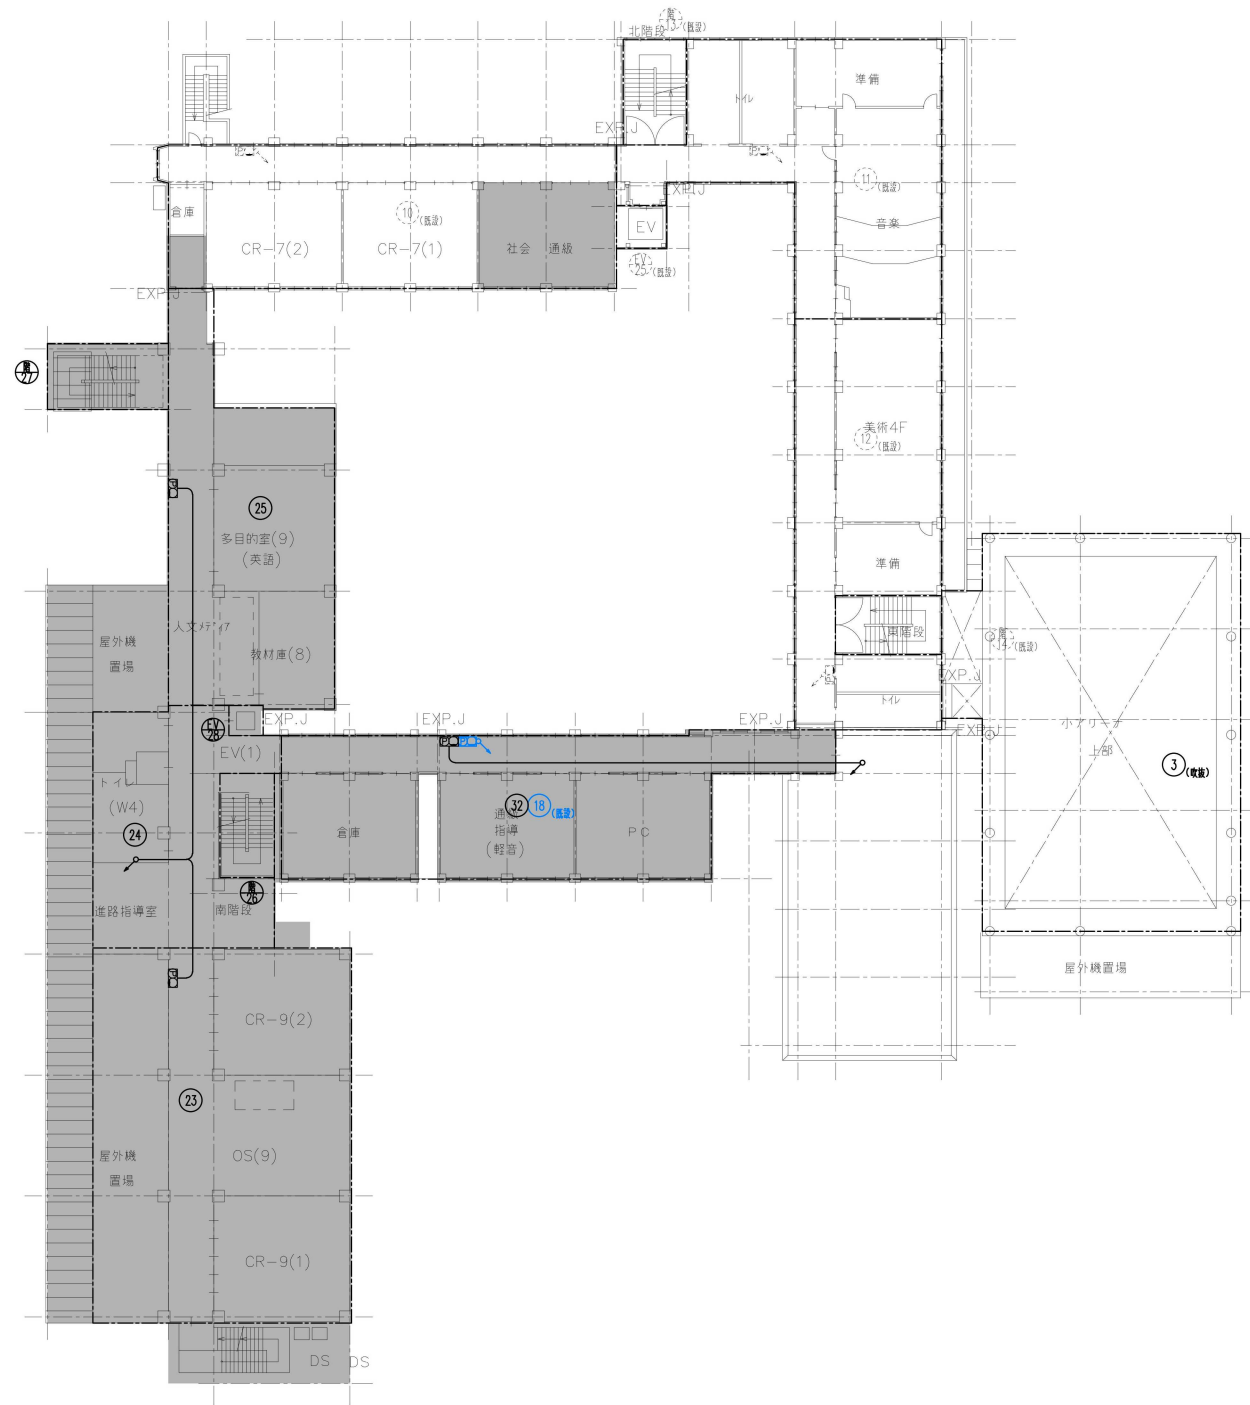

4階平面図 S=1/500

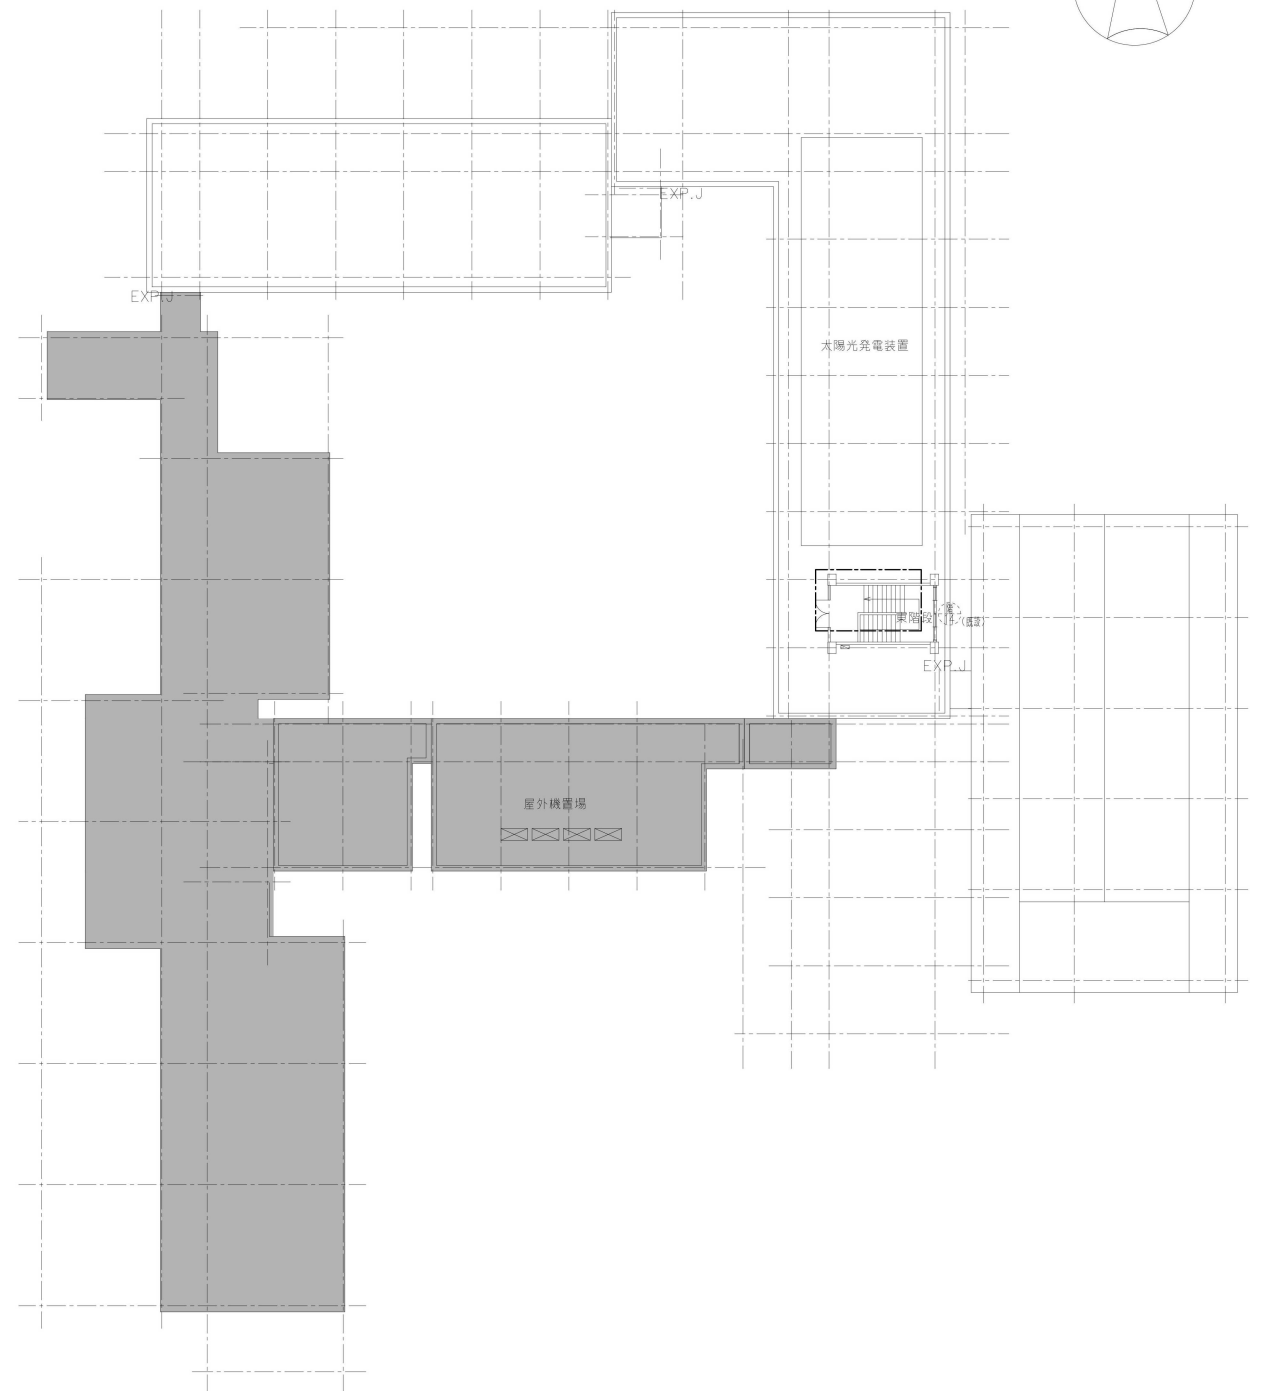

R階平面図 S=1/500


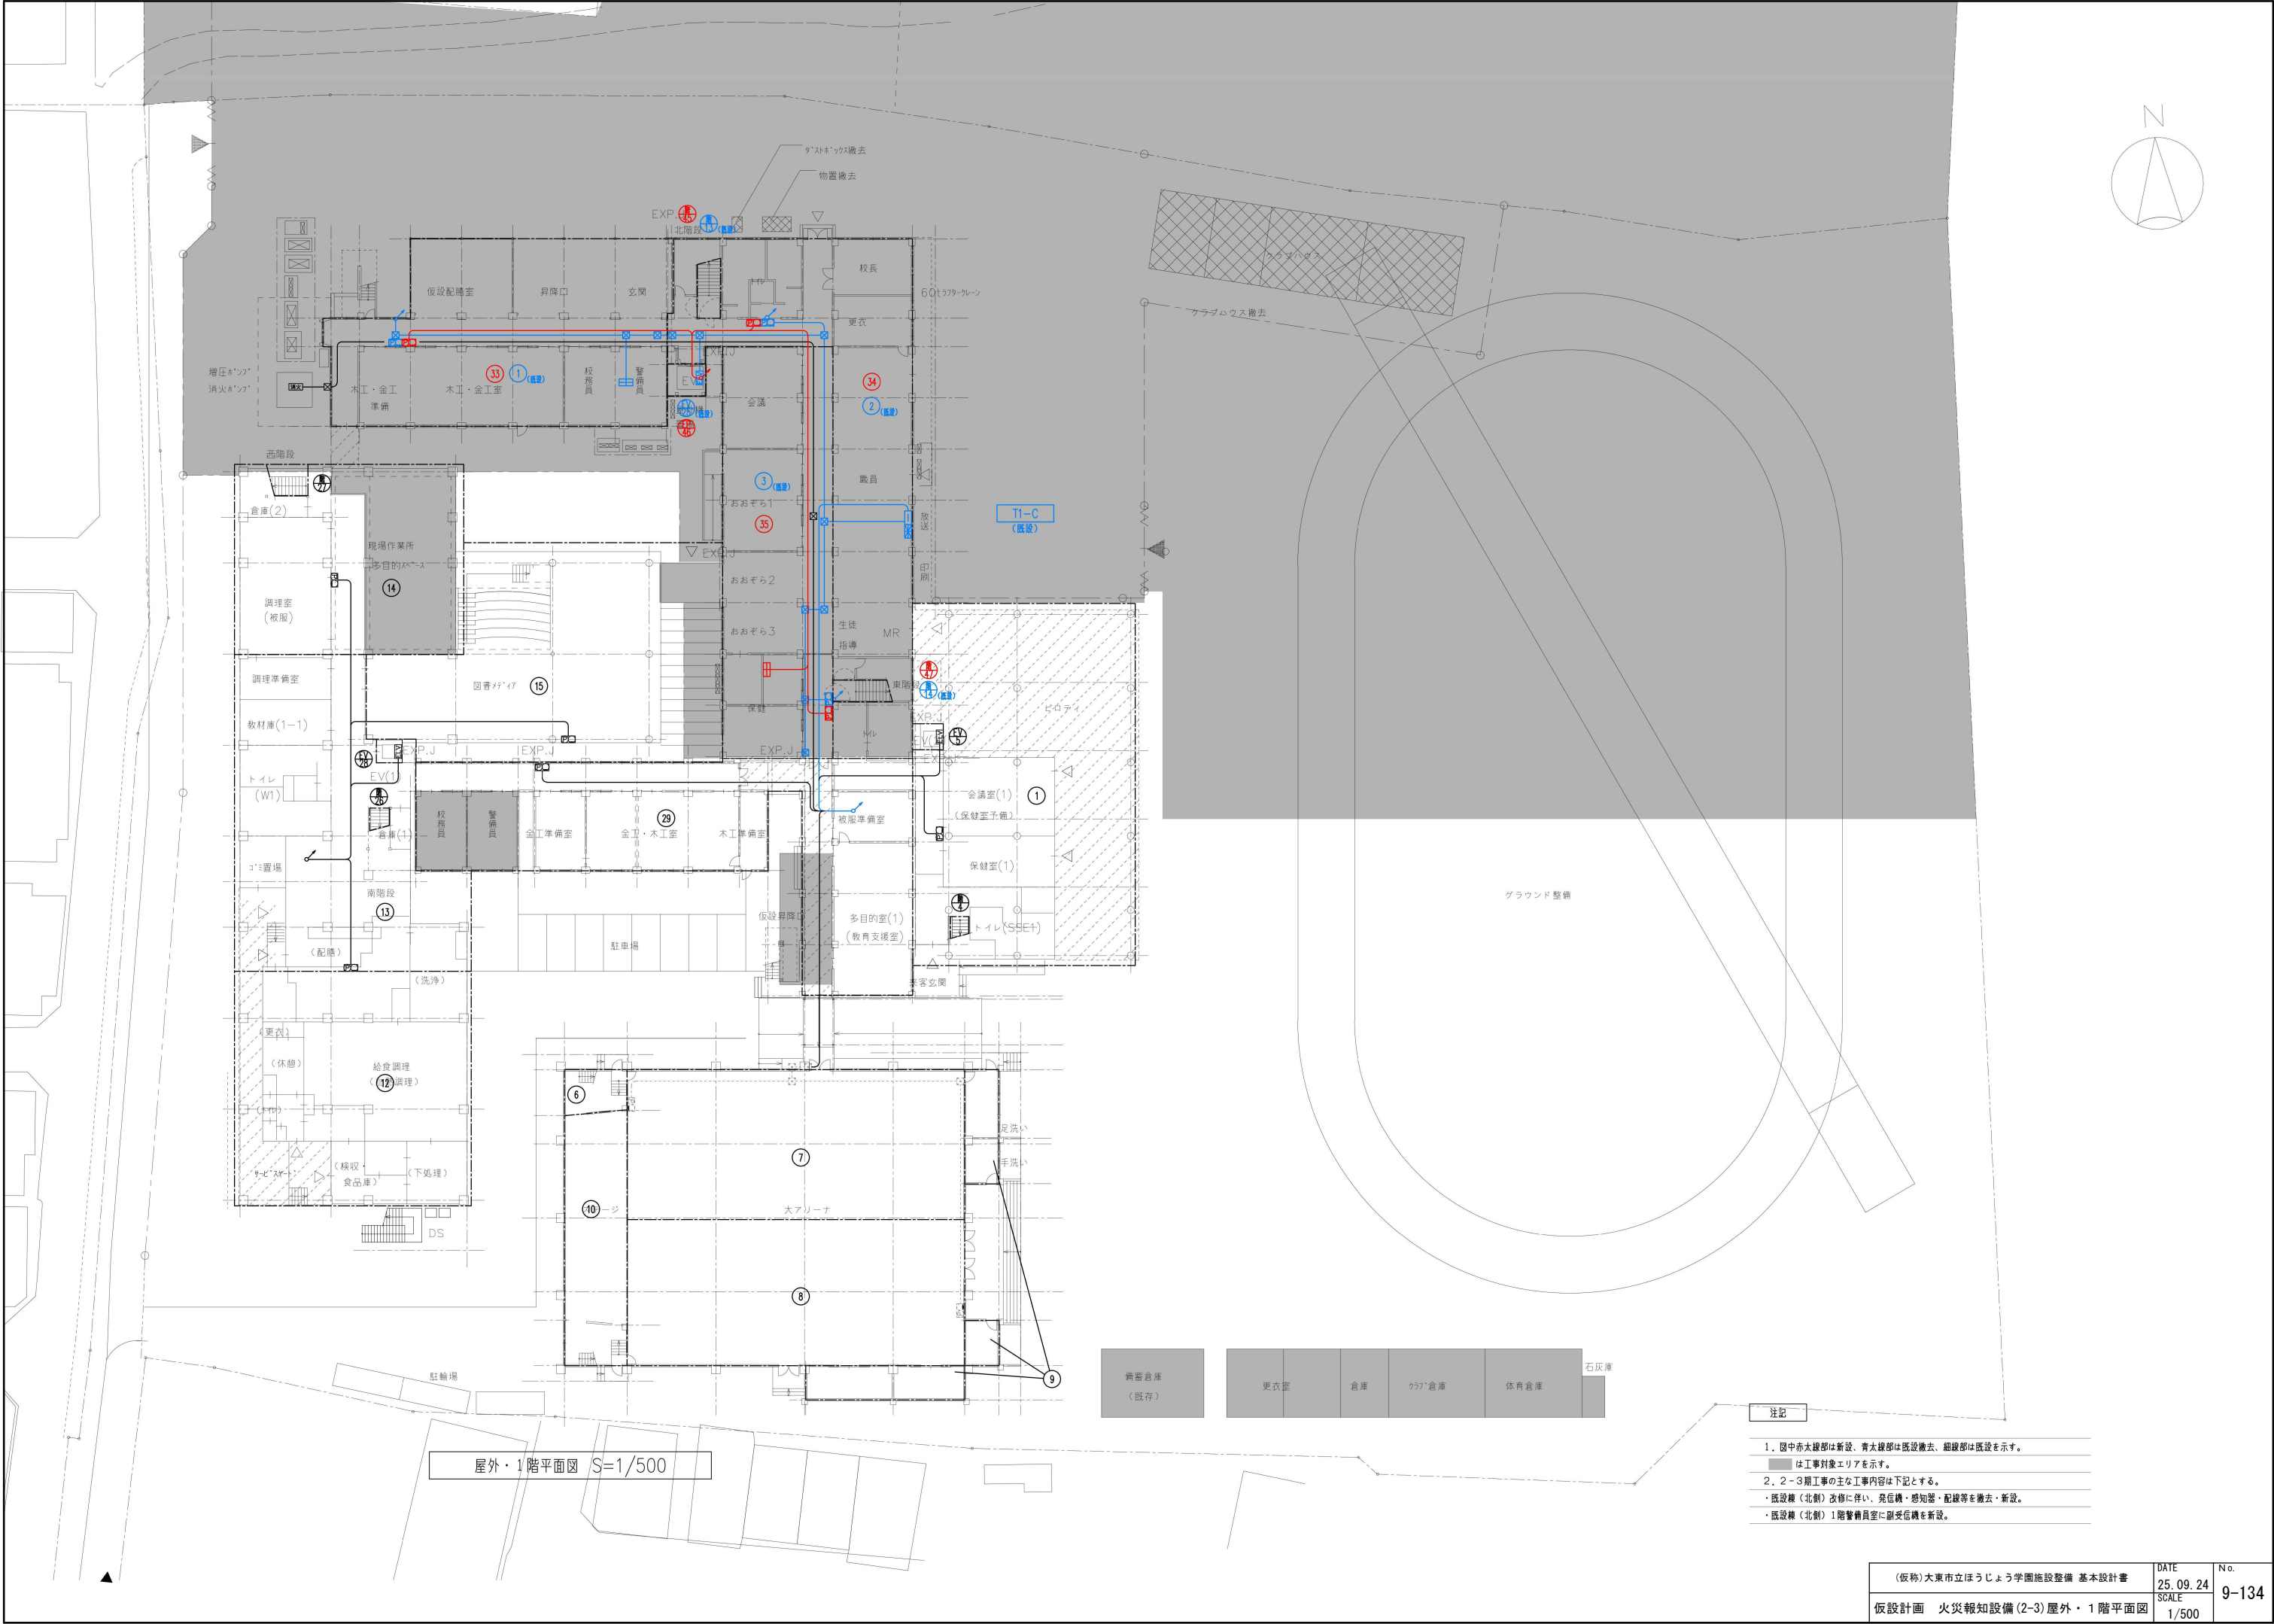


屋外・1階平面図 S=1/500


- 角帯倉庫 (既存)
- 更衣室
- 倉庫
- クラブ倉庫
- 体育倉庫
- 石灰庫

注記


- 図中赤太線部は新設、青太線部は既設撤去、細線部は既設を示す。
■ は工事対象エリアを示す。
- 2-3期工事の主な工事内容は下記とする。
 - ・既設棟（北側）改修に伴い、発信機・感知器・配線等を撤去・新設。
 - ・既設棟（北側）1階警備員室に副受信機を新設。

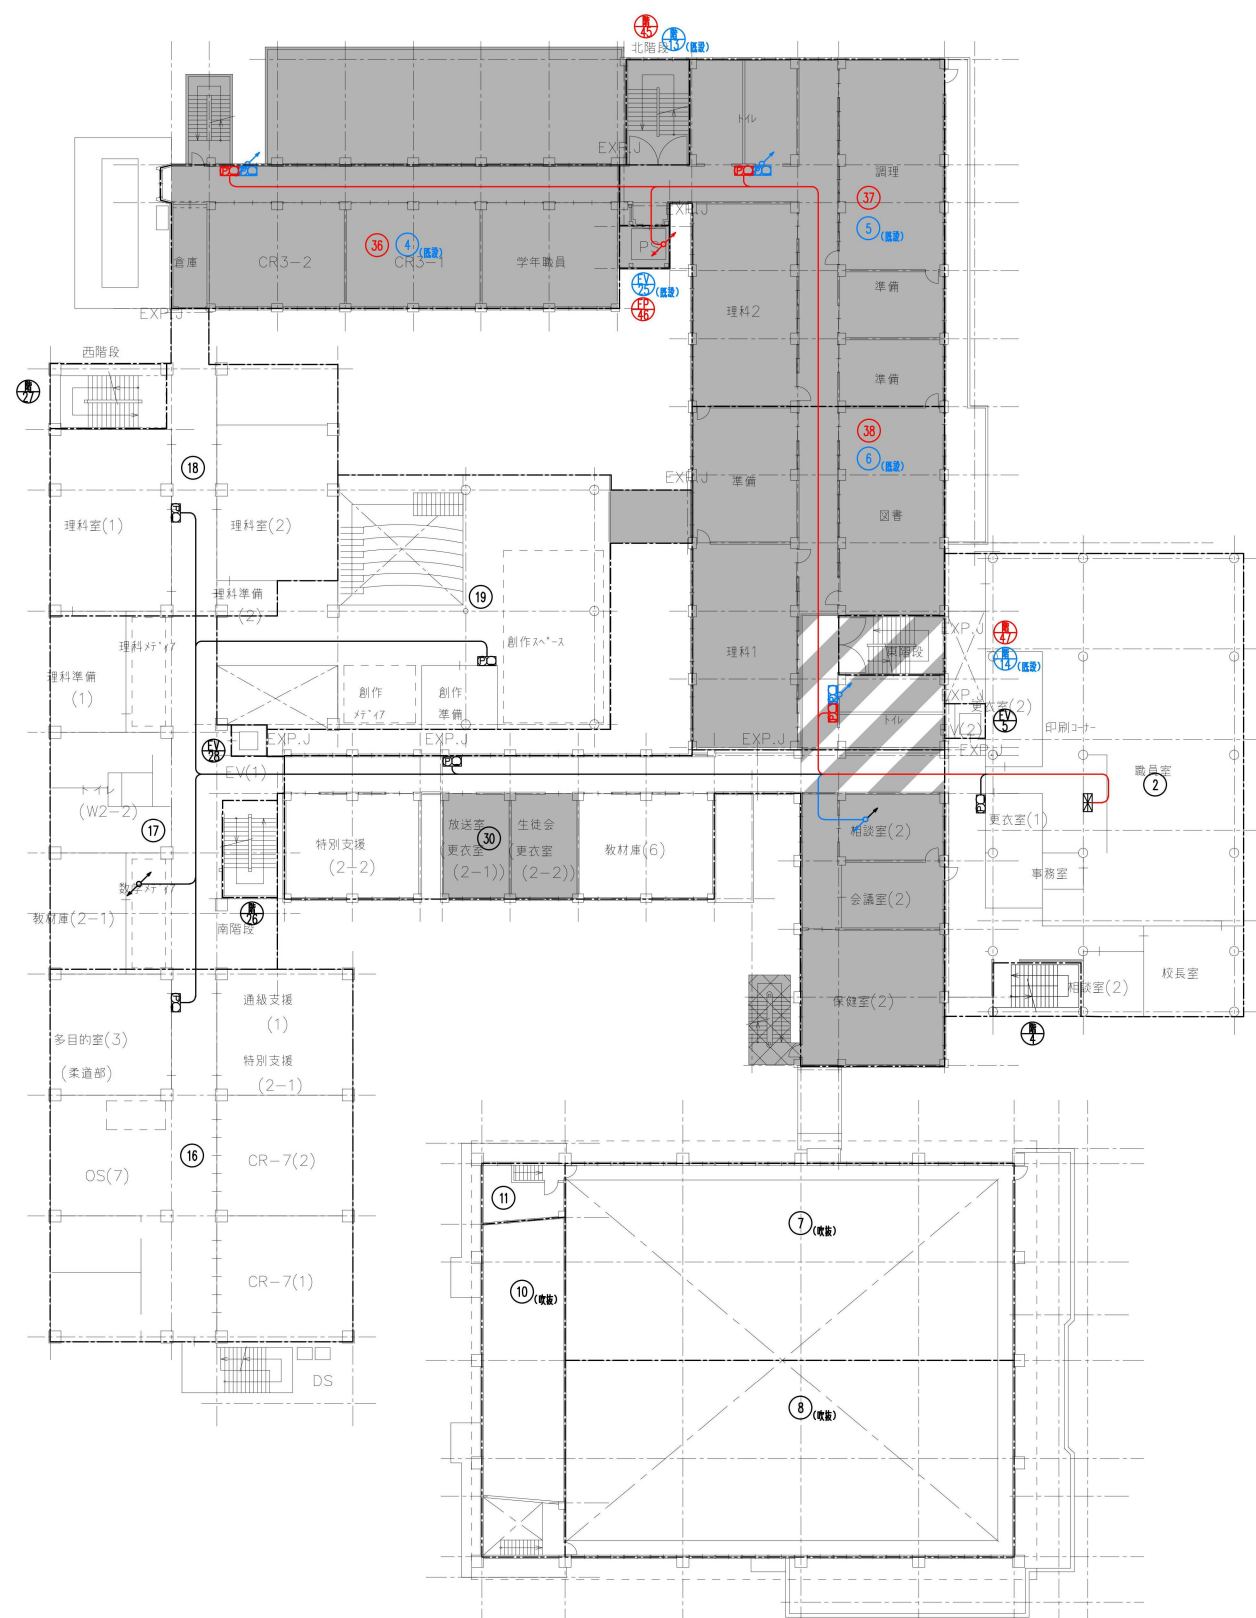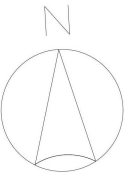


2階平面図 S=1/500

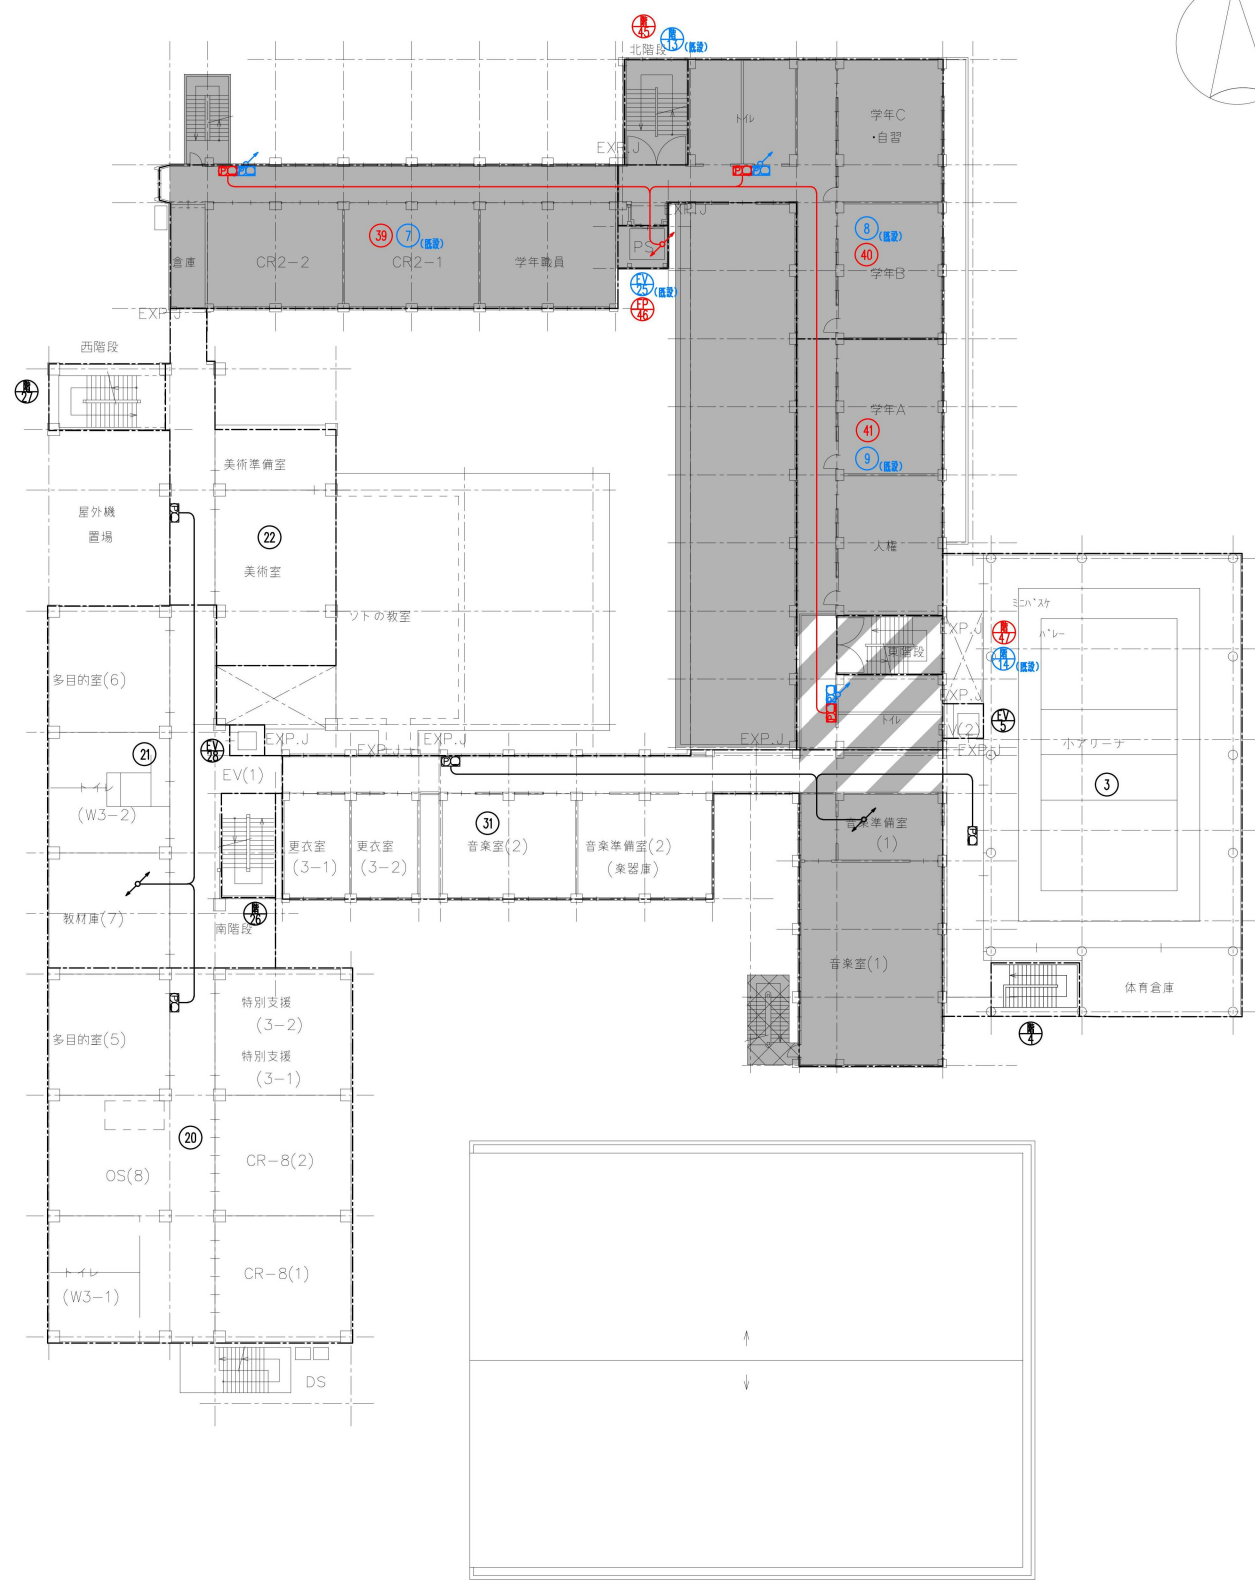


3階平面図 S=1/500

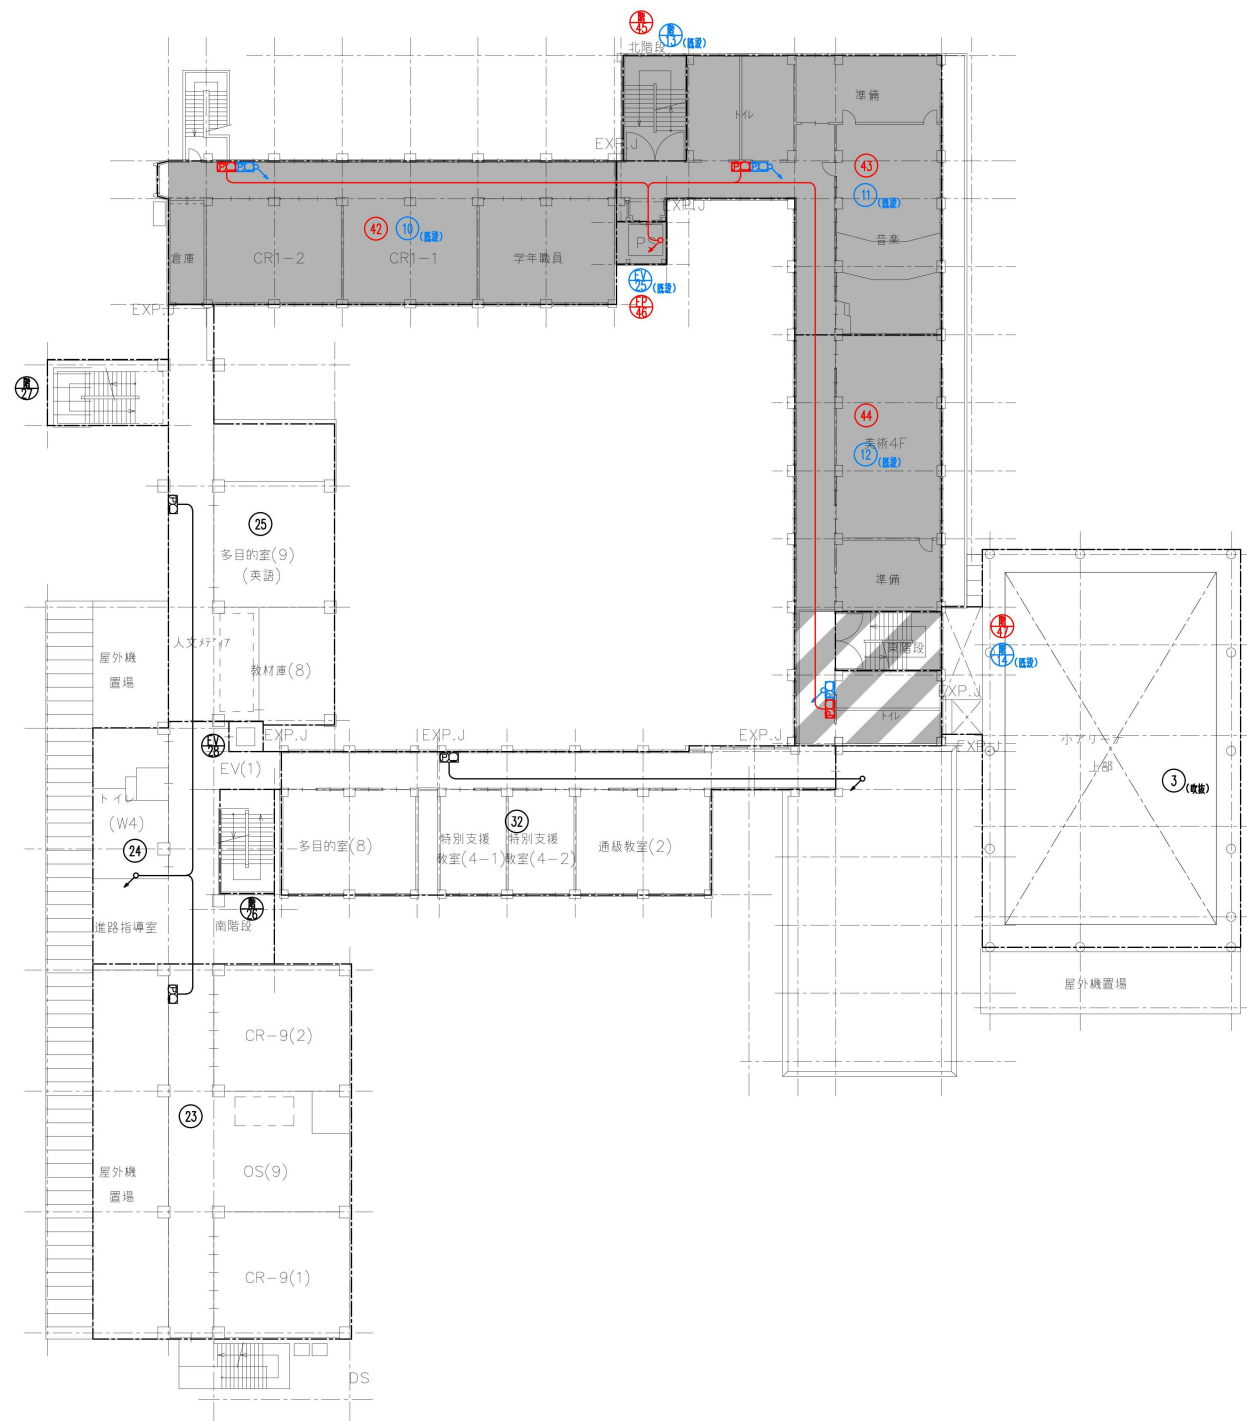


4階平面図 S=1/500

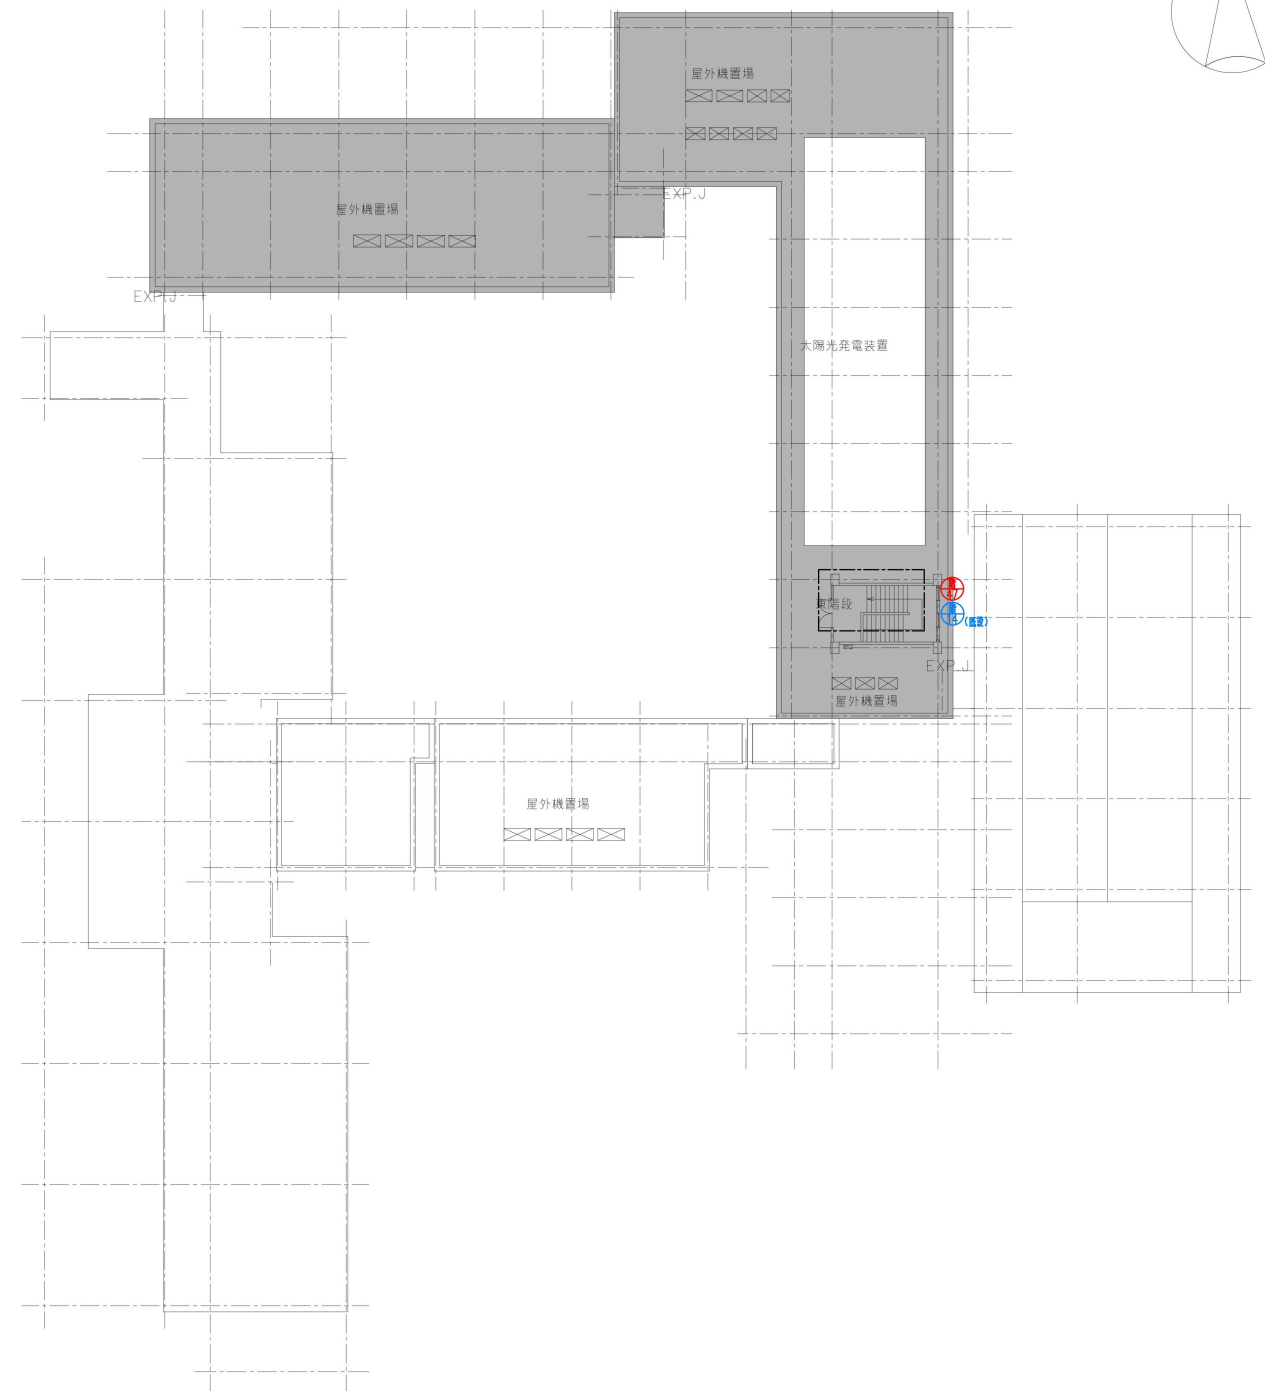


R階平面図 S=1/500

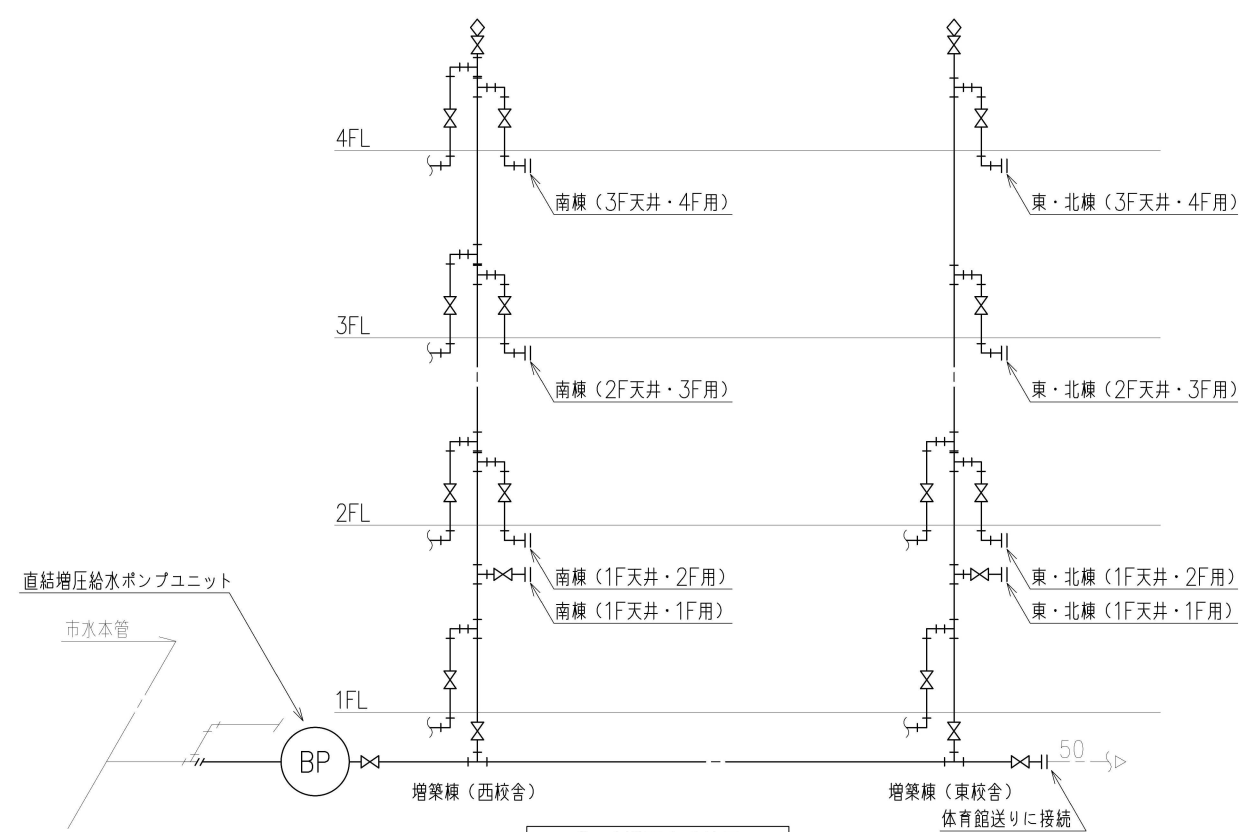


2-1期工事系統図

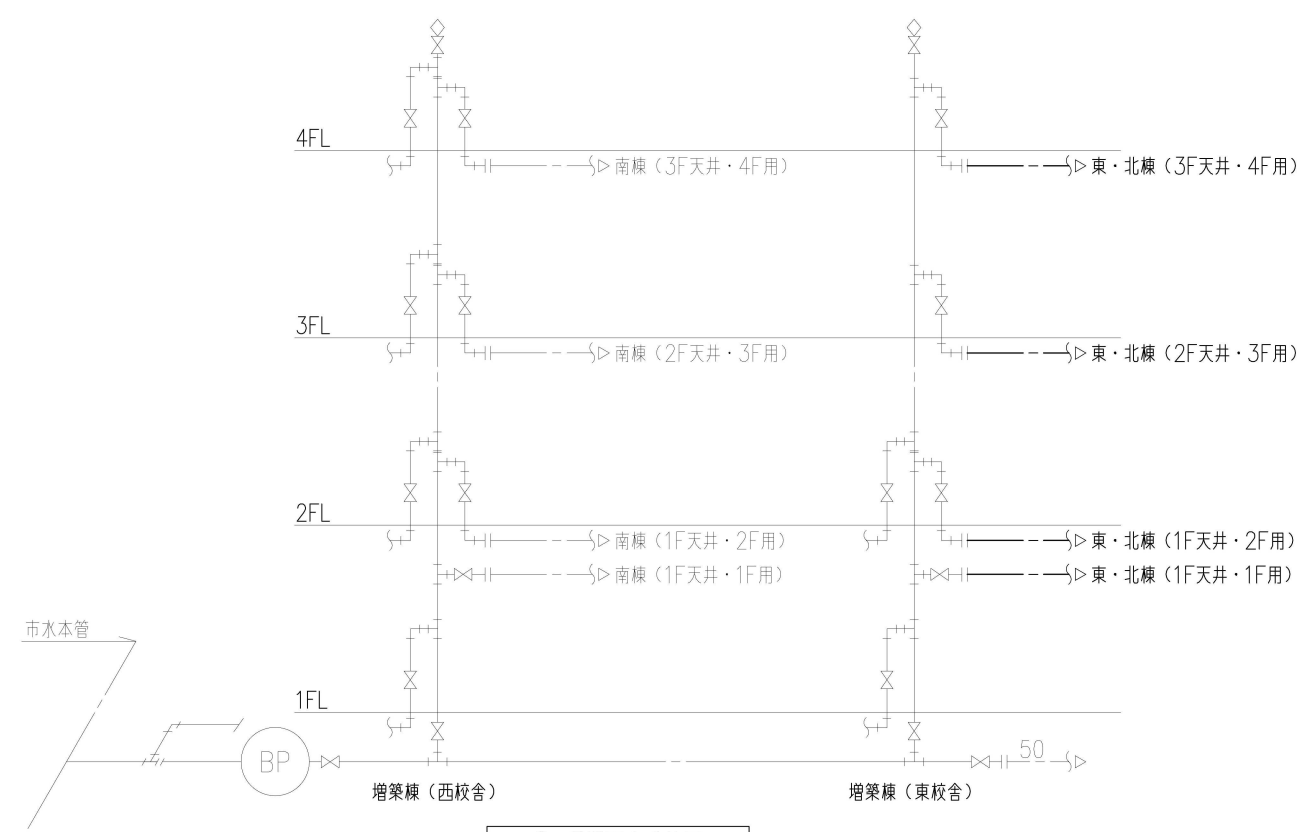




2-3期工事系統図

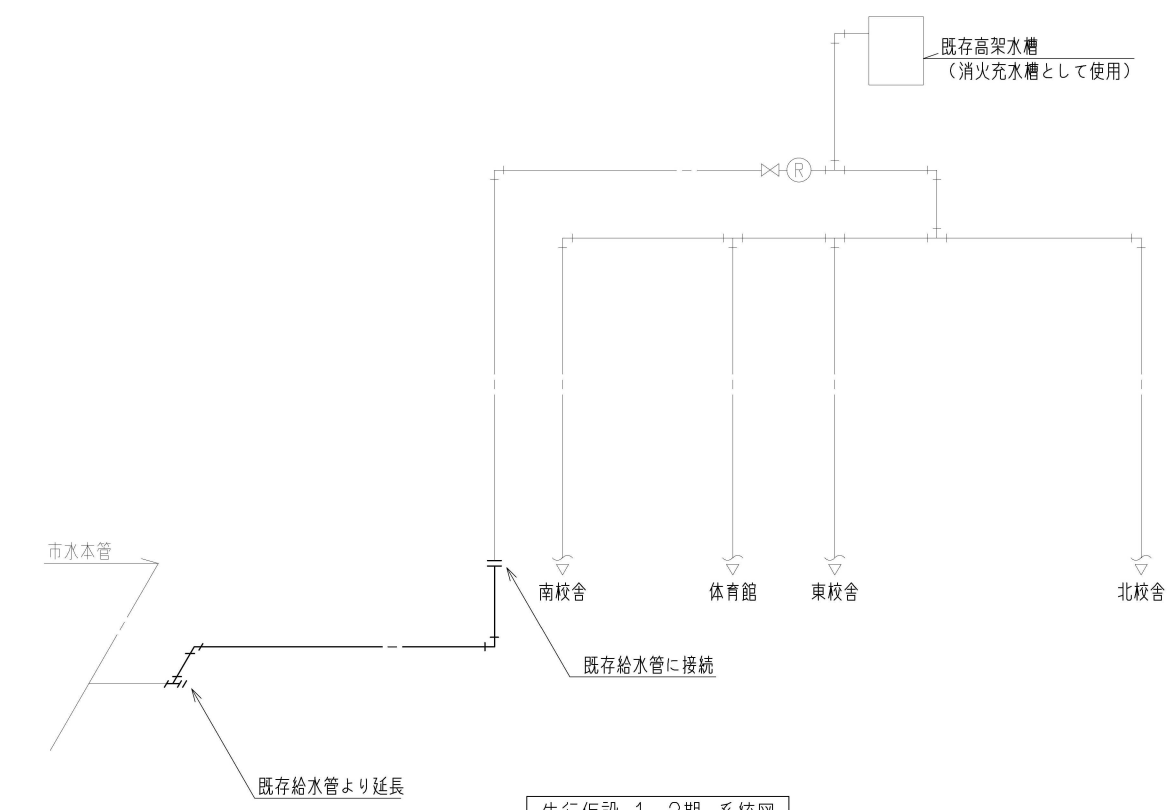

先行仮設 1-2期 系統図

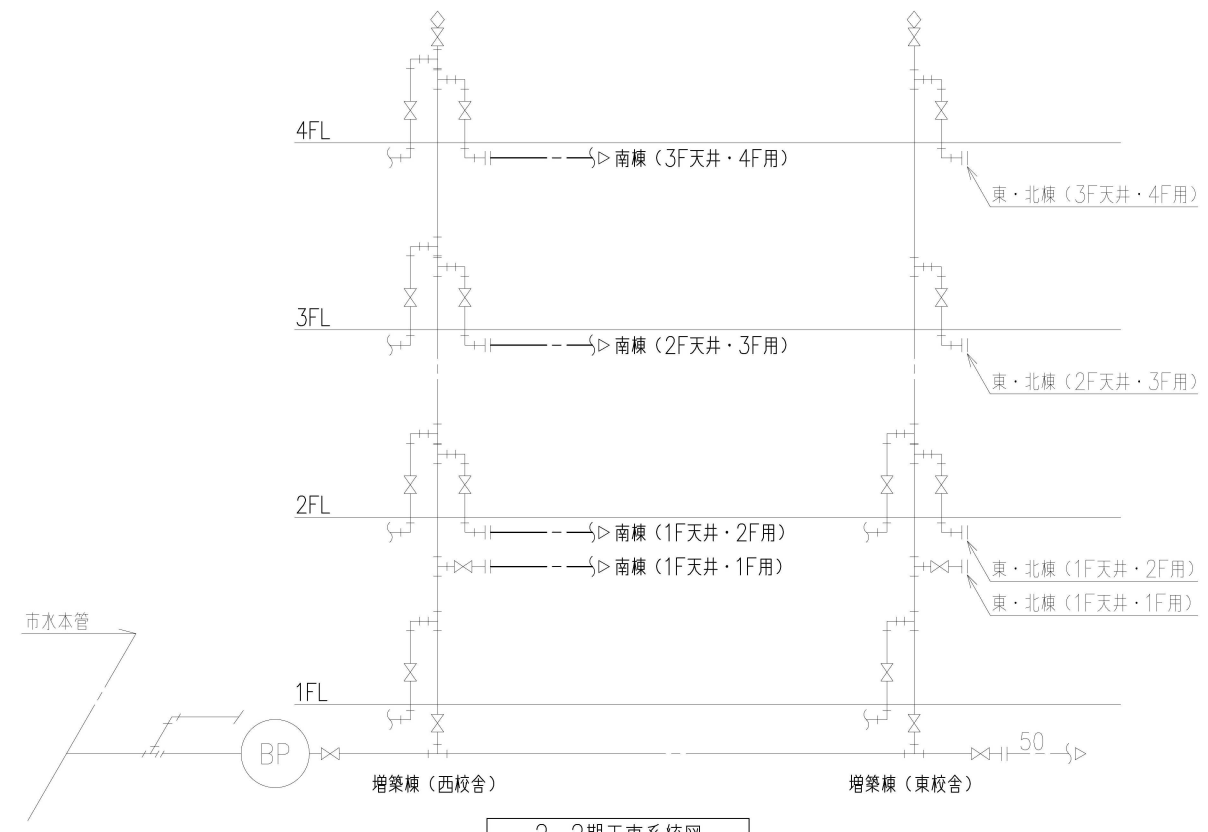


2-2期工事系統図

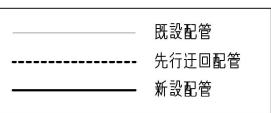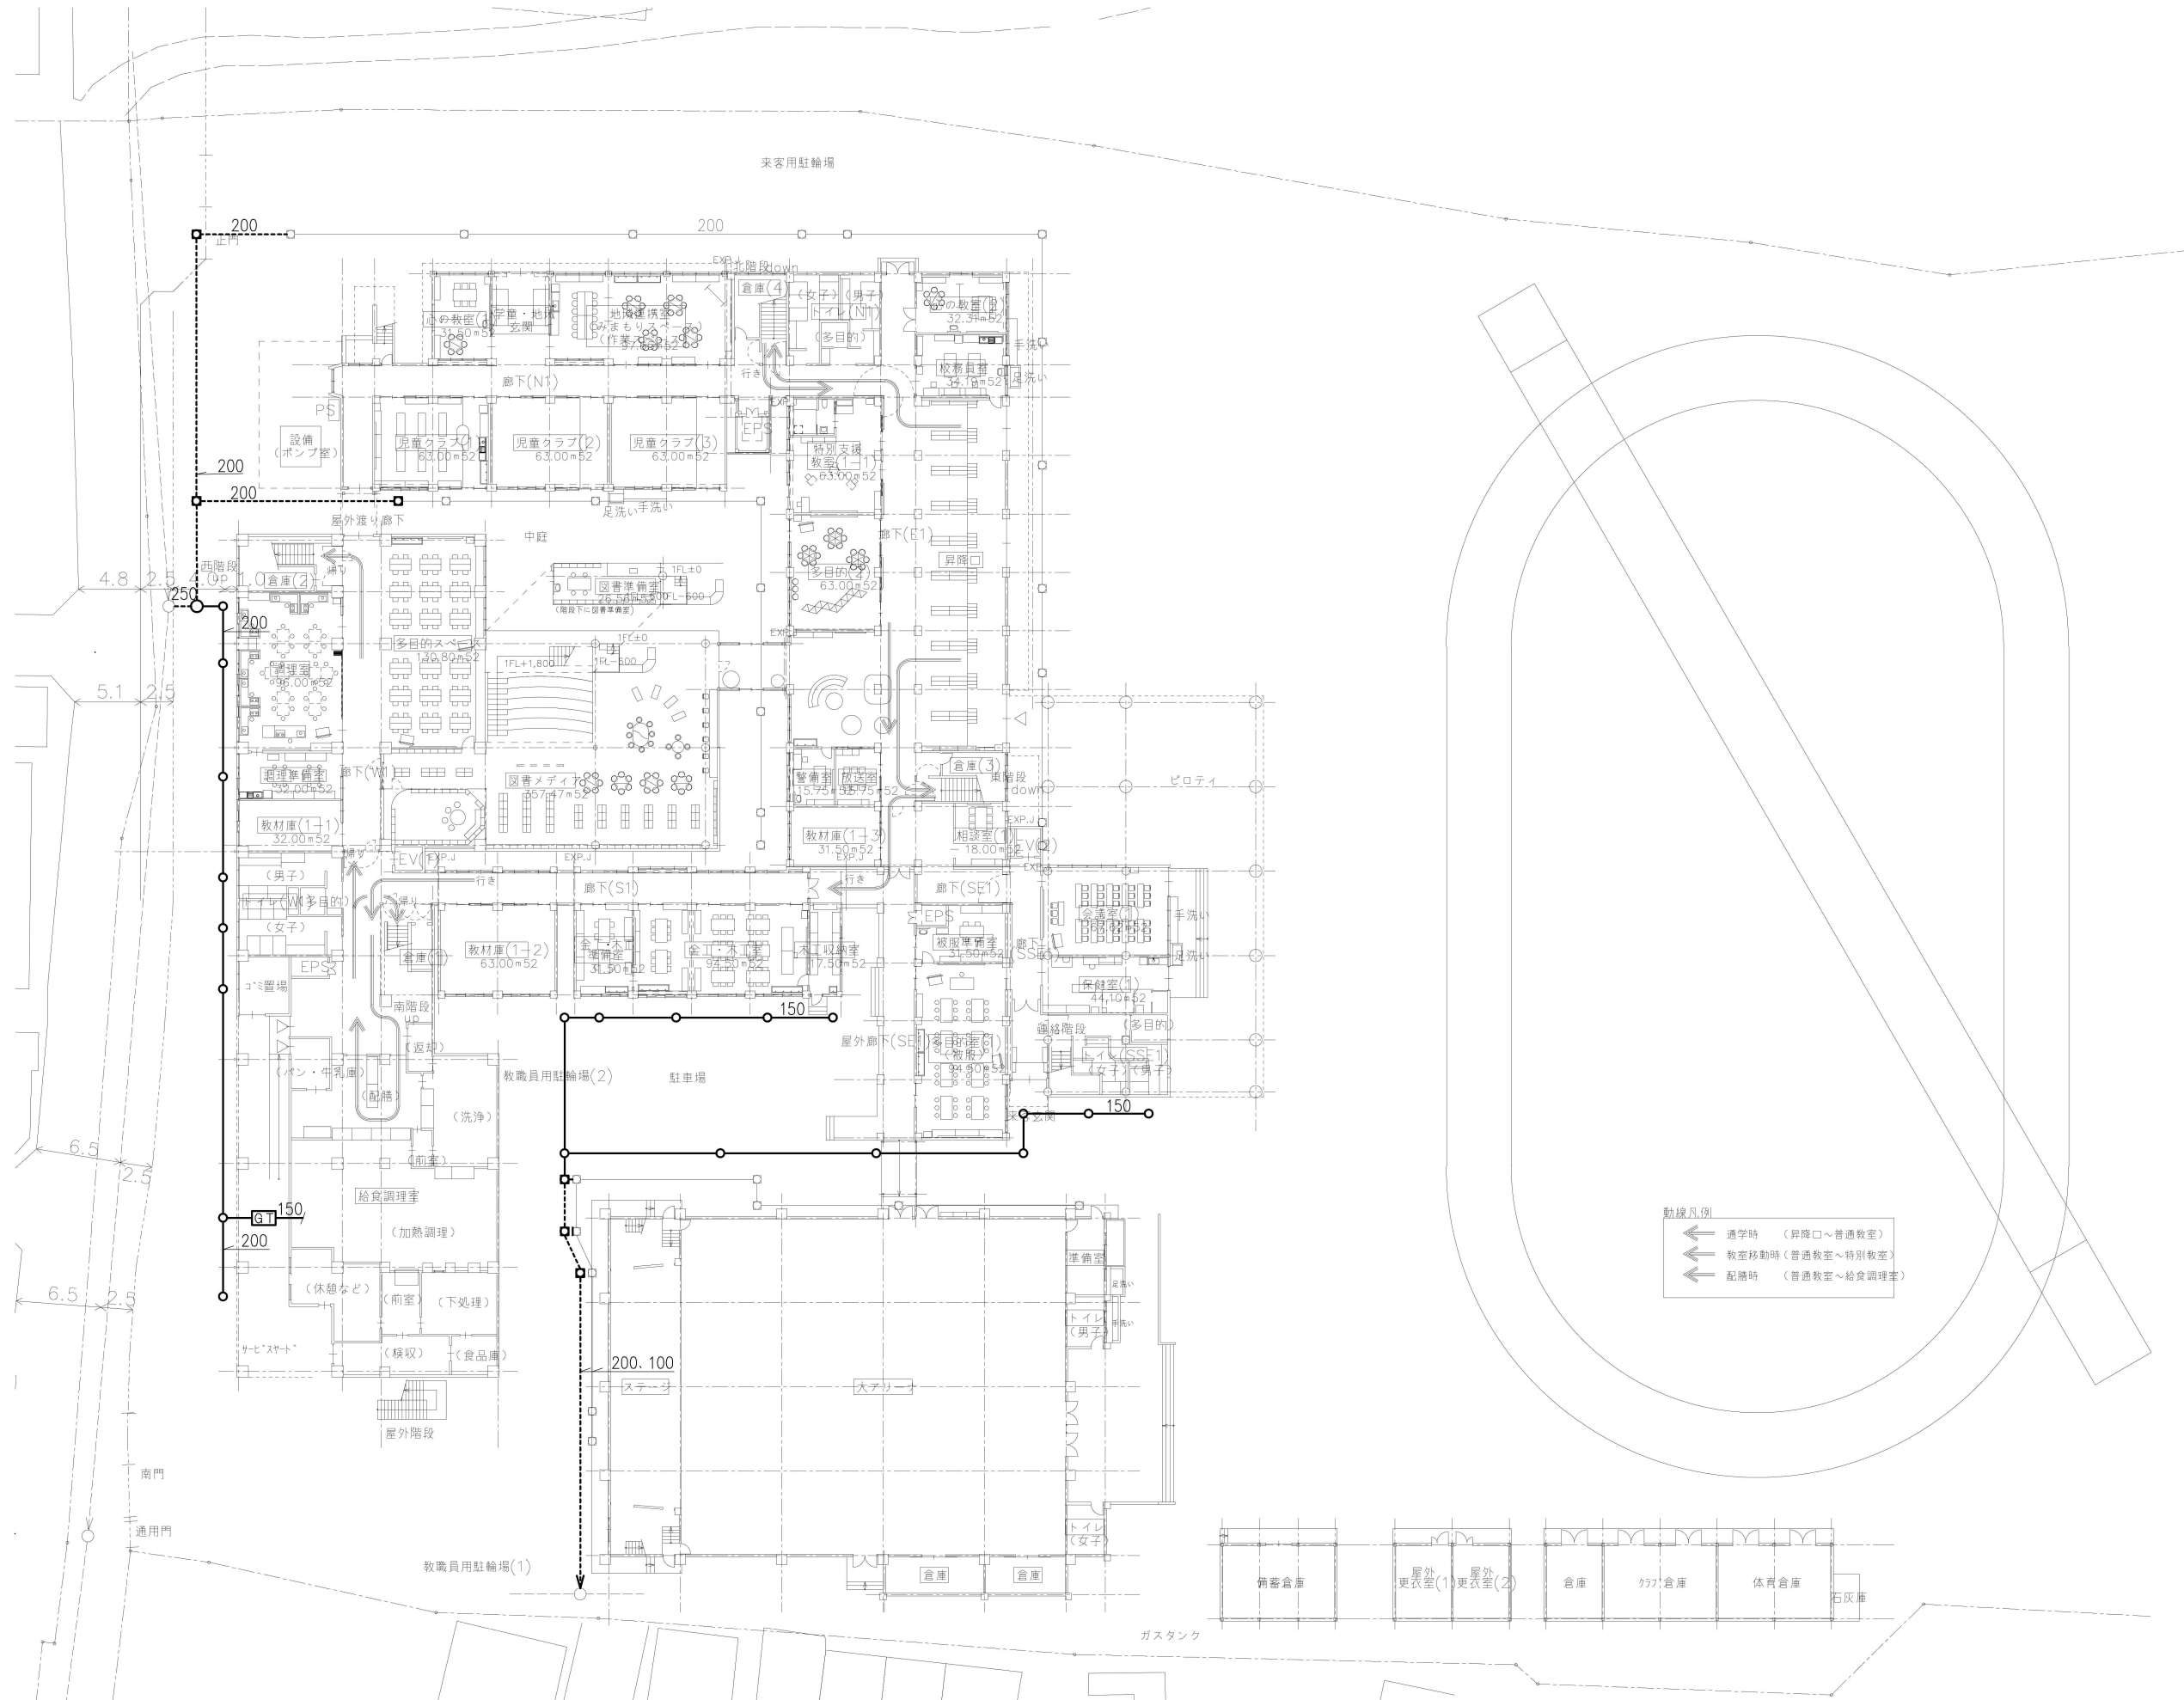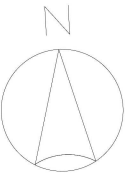


計画平面図

S=1:250

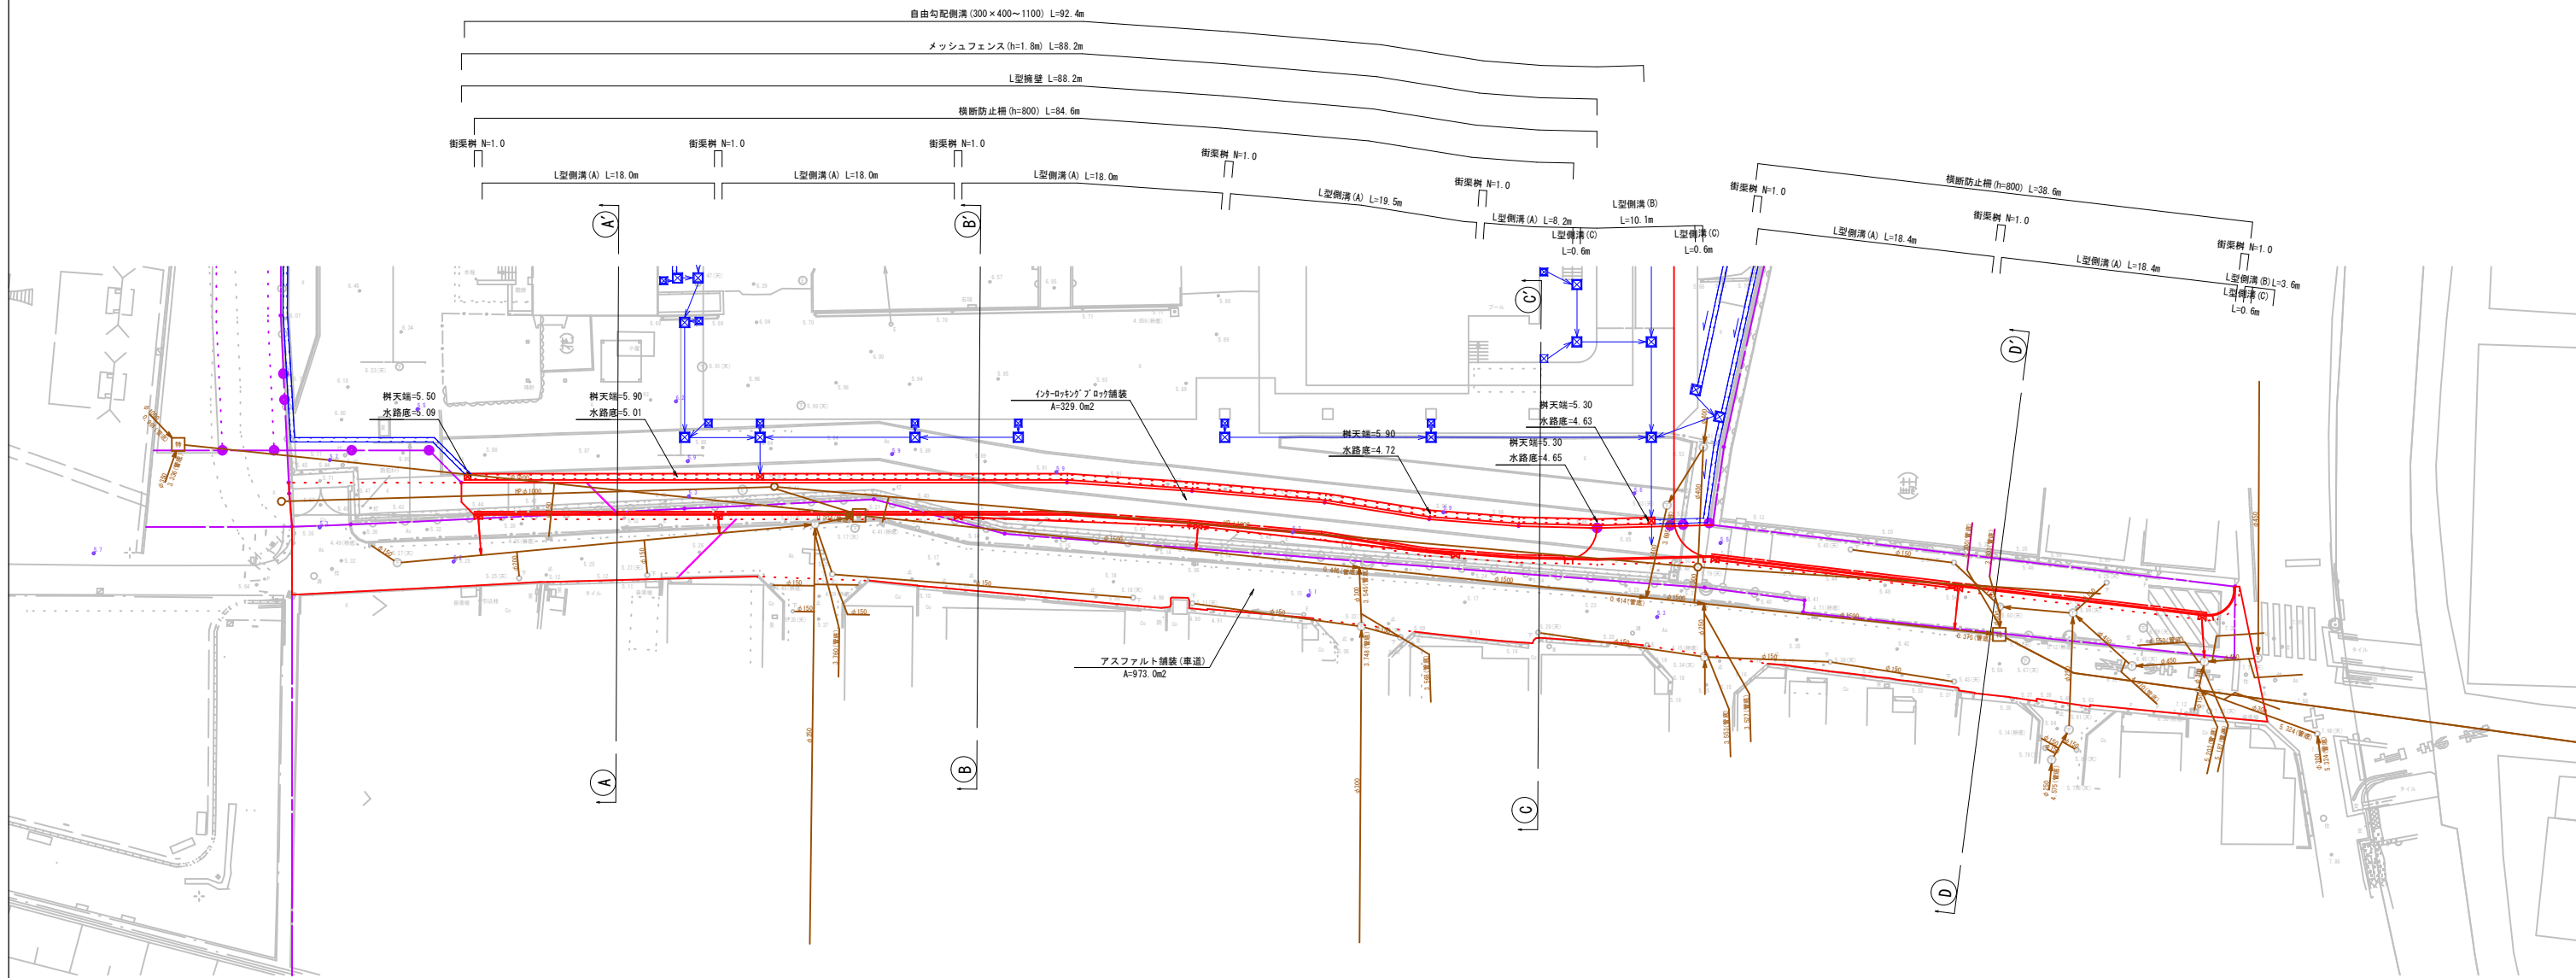


S=1 : 250

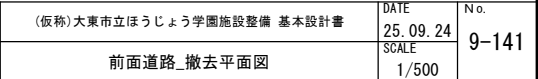

横断面図


S=1:100

D-D'

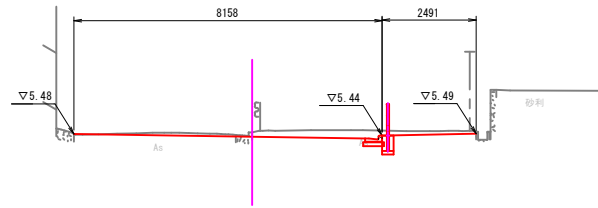


DL=0.000

C-C'

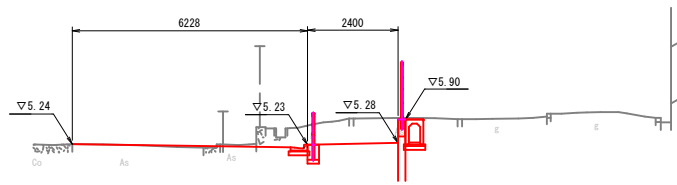


DL=0.000

B-B'

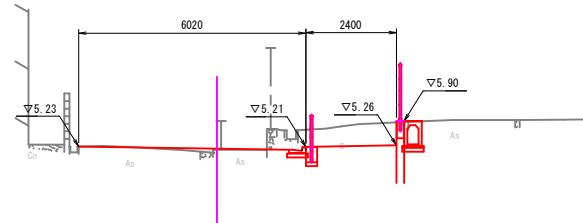

DL=0.000

A-A'

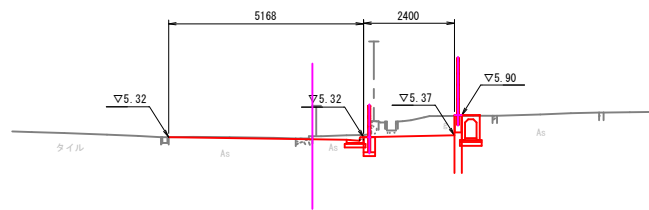


DL=0.000

構造物詳細図

L型側溝

$$A3:S=1/20$$


L型側溝(A)

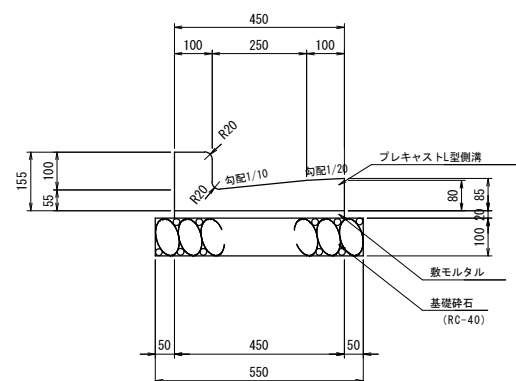

L型側溝枋


A1: $S=1/10$
A3: $S=1/20$

平面图

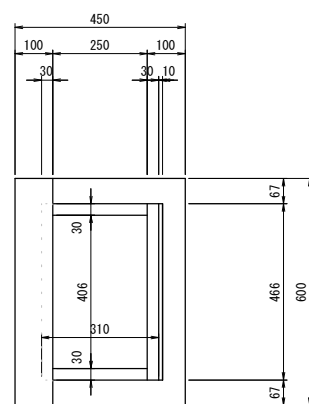

自由勾配側溝 (300×300~1100)


A1: S=1/10
A3: S=1/20

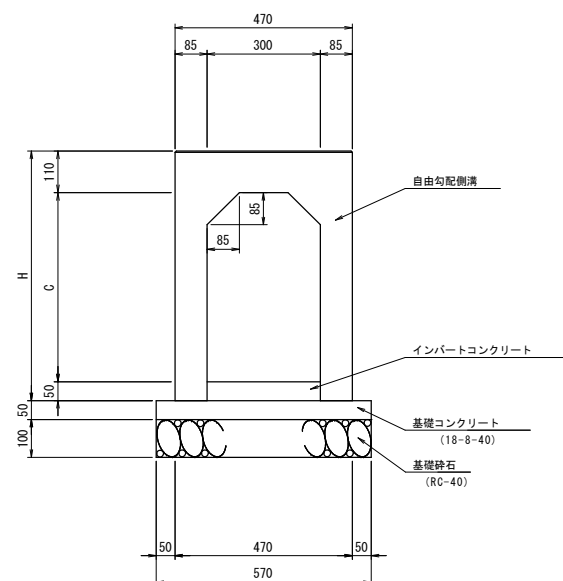


横断防止柵

A1 : S=1/20
A3 : S=1/40


平面图

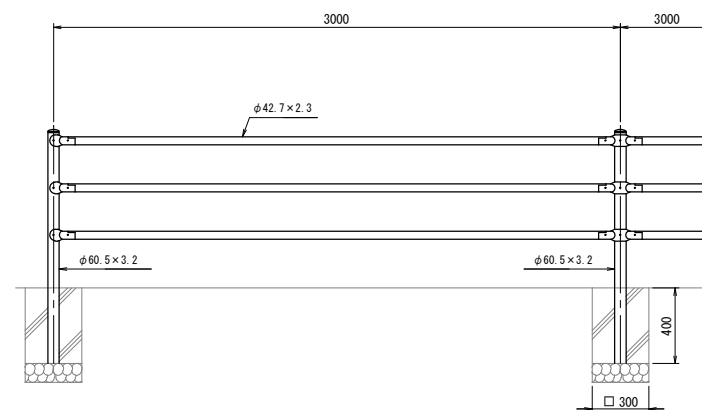


側面図

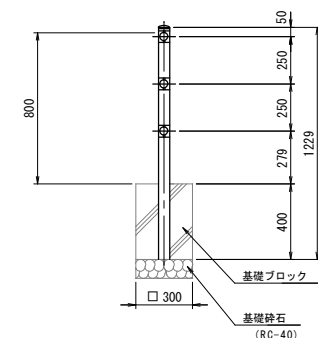

L型側溝 (B)

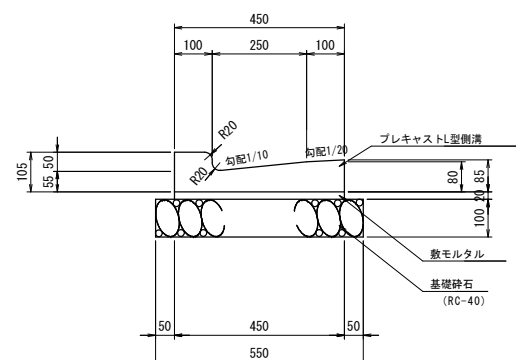


断面図

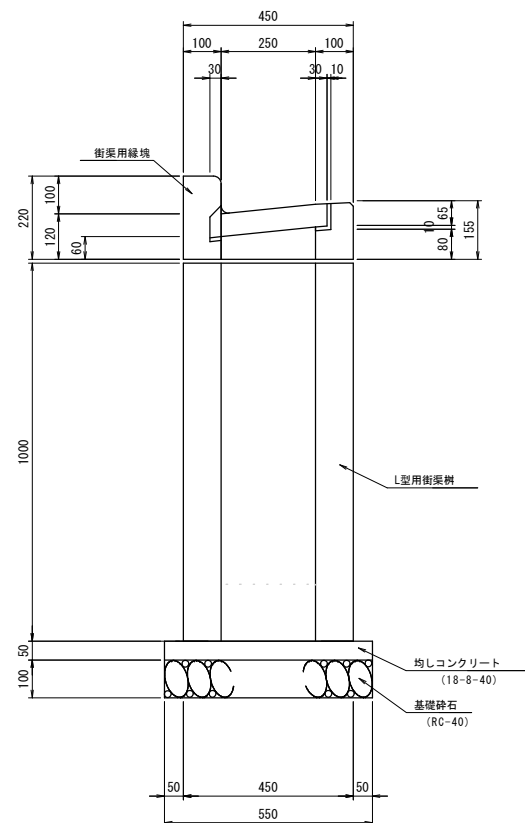


寸法表

呼 名	寸法 (mm)
A × C	H
300 × 300	460
300 × 400	560
300 × 500	660
300 × 600	760
300 × 700	860
300 × 800	960
300 × 900	1,060
300 × 1,000	1,160
300 × 1,100	1,260


アスファルト舗装(車道)

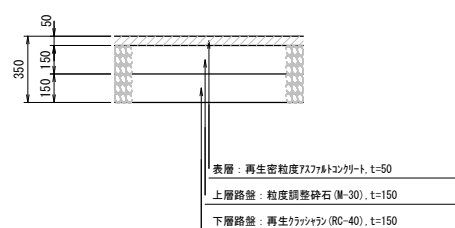

L型側溝(C)

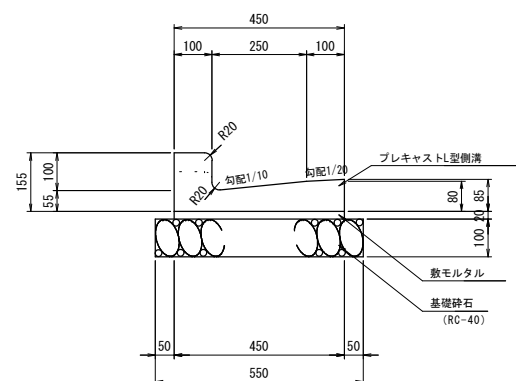


インターロッキングブロック舗装(歩道)

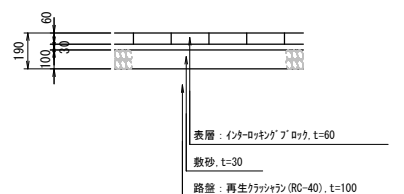


メッシュフェンス

A1: $S=1/20$
A3: $S=1/40$

平面图

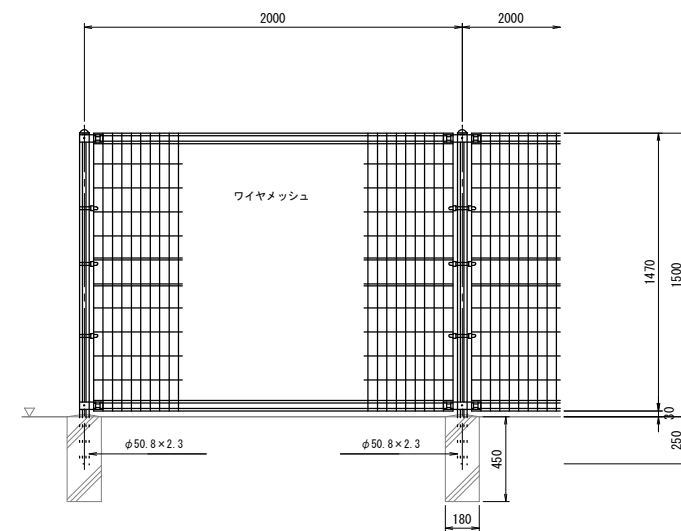


側面図

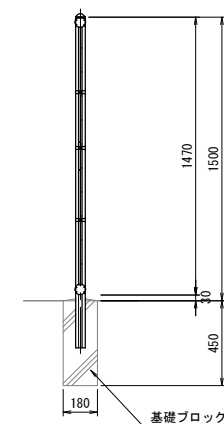


取付推進部計画図

平面圖

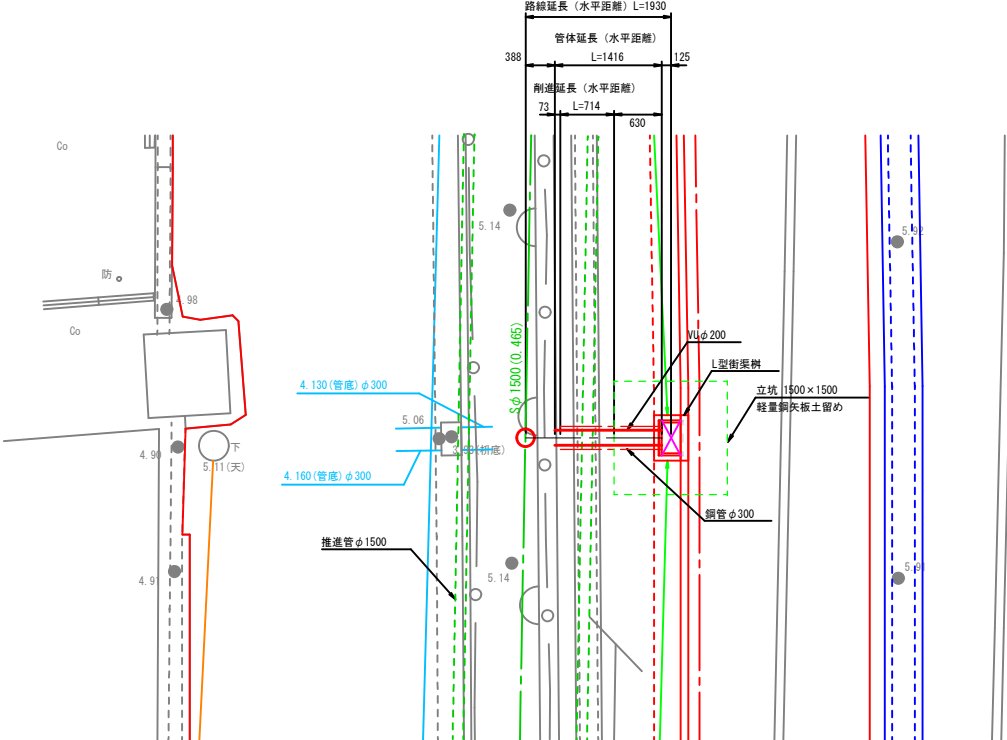


取付部

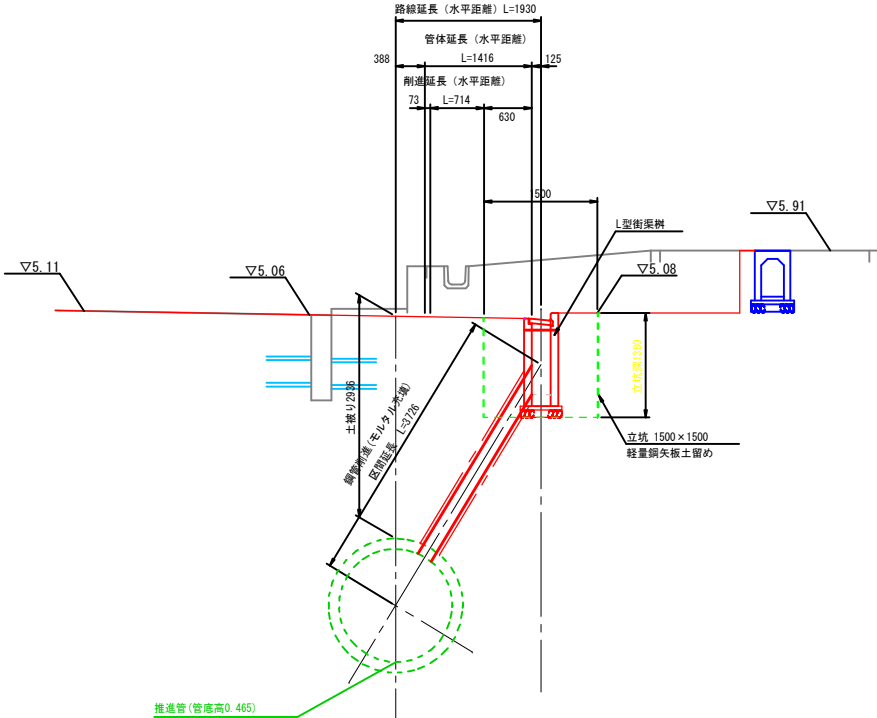

擁壁構造図

展開図

A1: S=1/100
A3: S=1/200

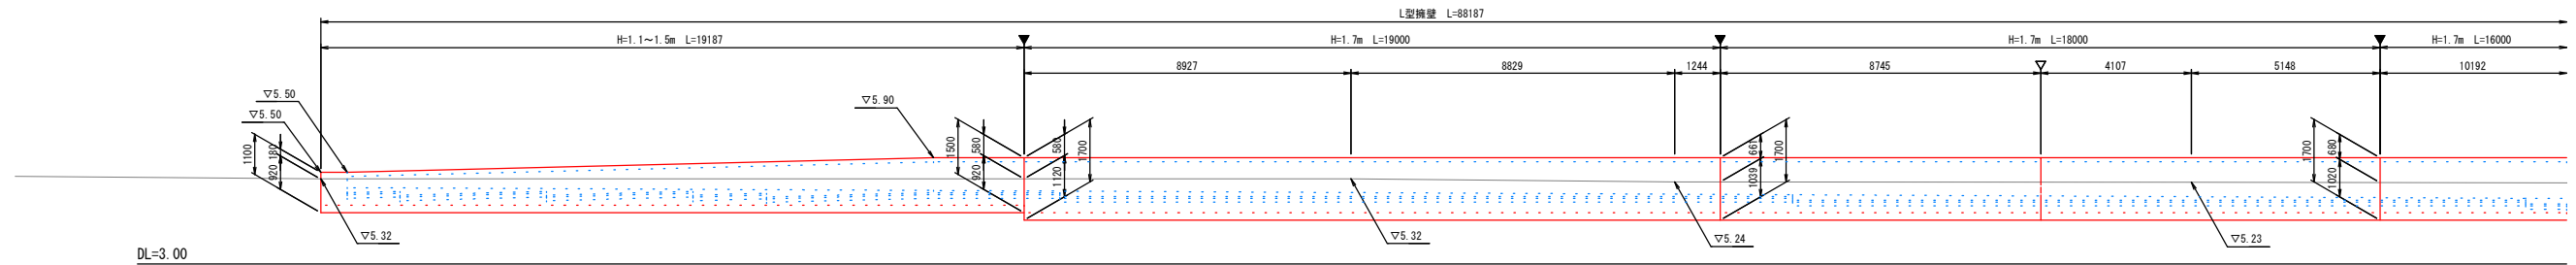


DL=3.00


DL=3.00

※ ▼は目地位置を示す。
※ ▽は折れ点位置を示す。

構造図

A1: S=1/20
A3: S=1/40

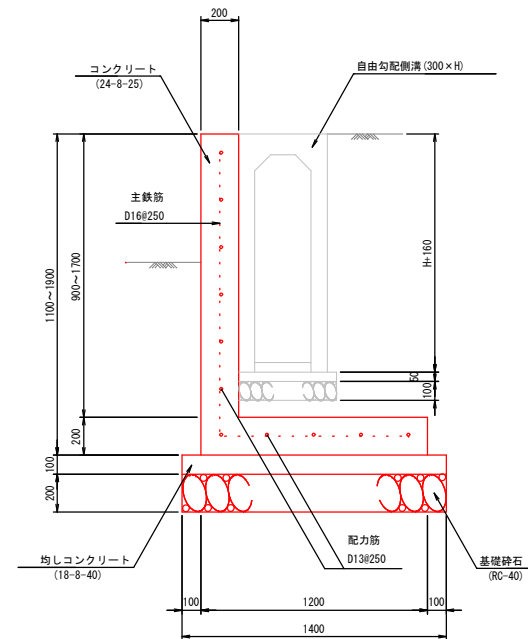

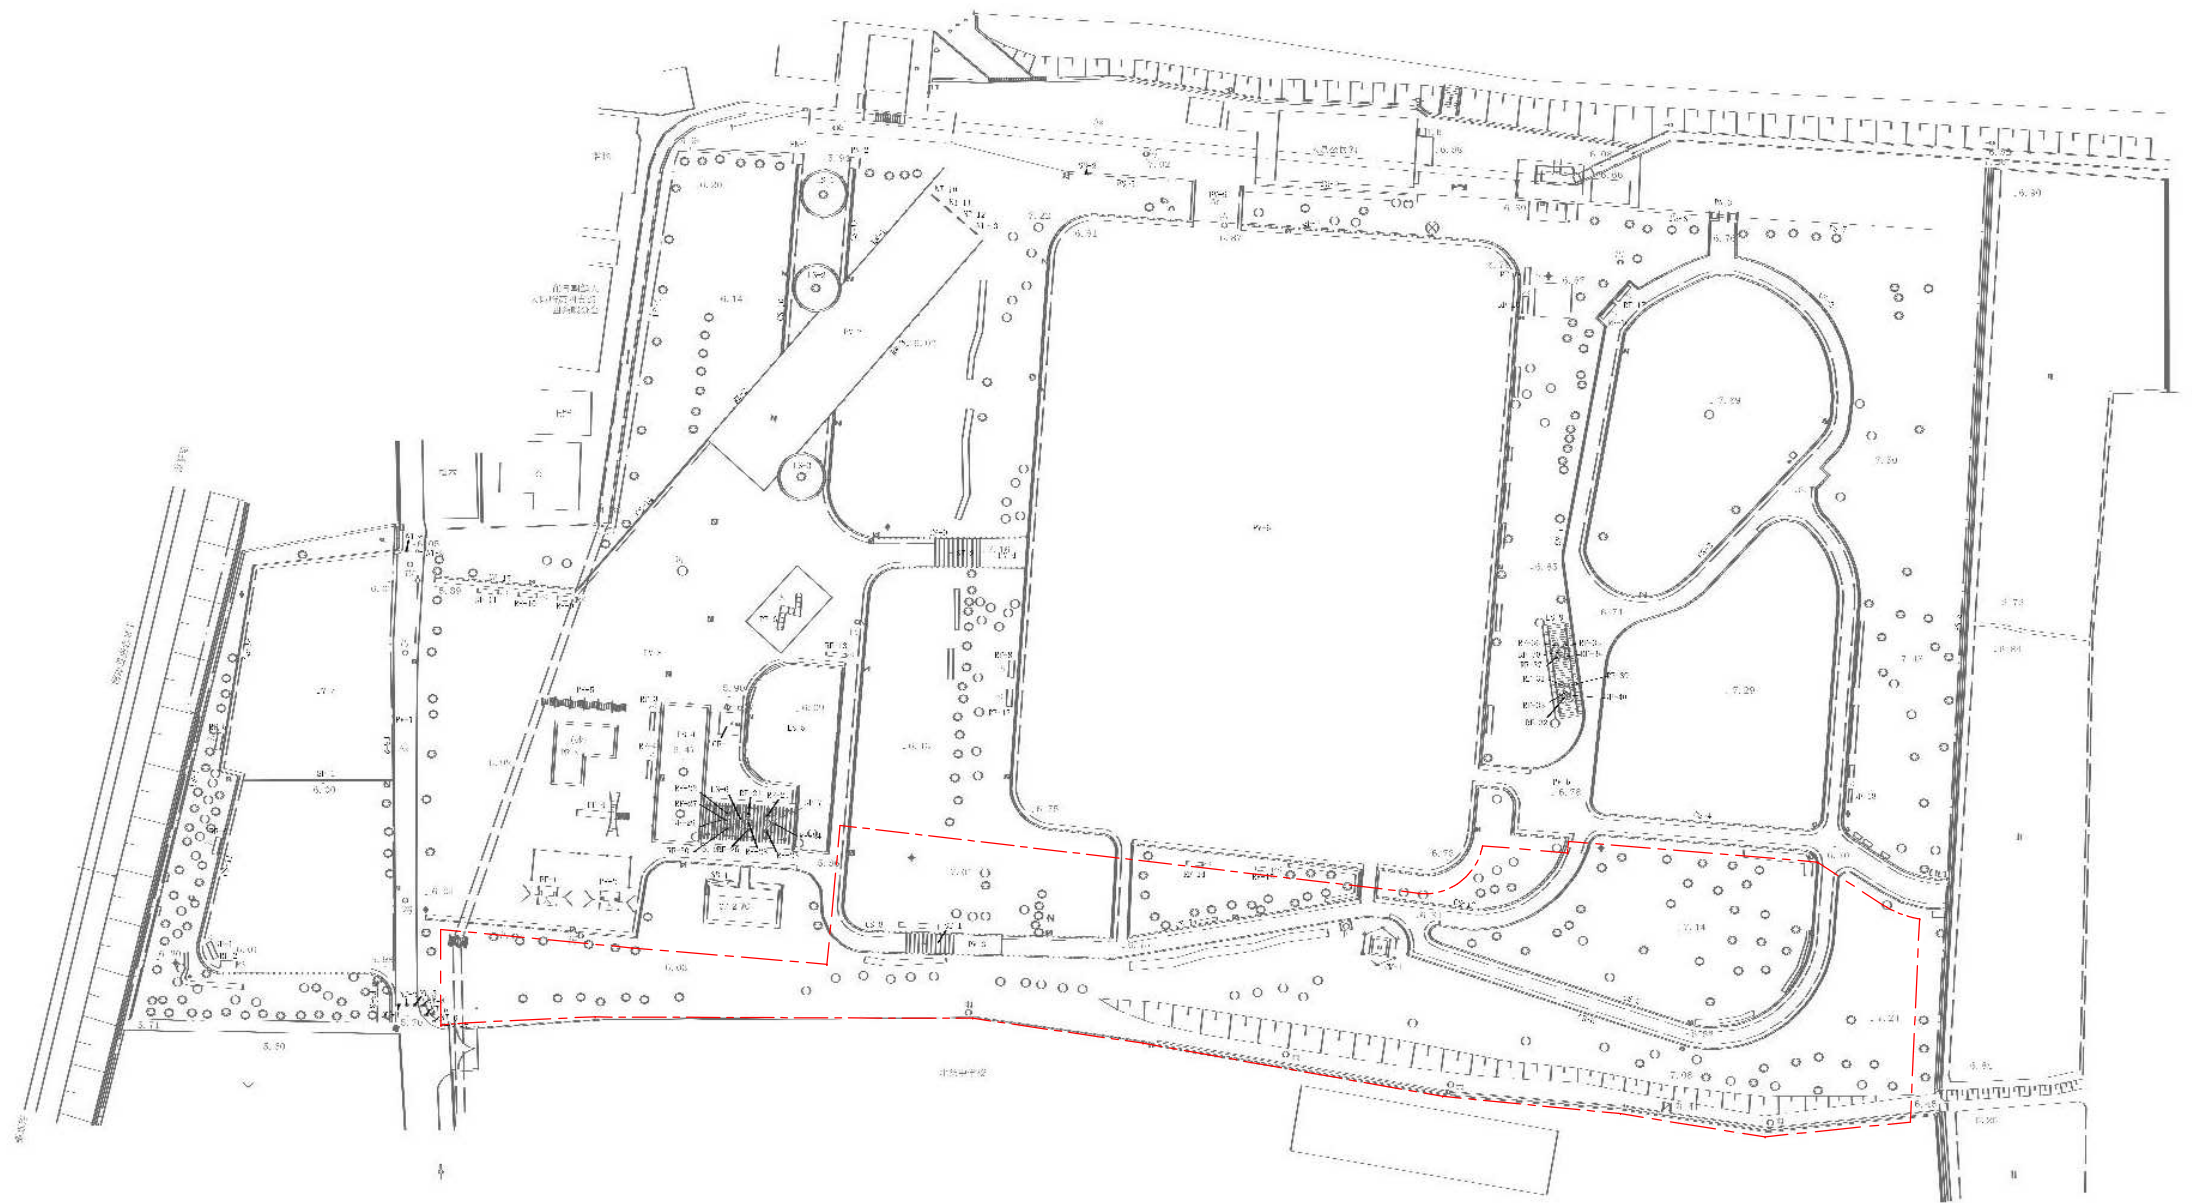


凡例

公園内学校利用部分

園路広場施設			管理施設		
	アスファルト舗装	PV		排水管	DB
	砕石舗装			排水口	NT
	砕石舗装			排水口	PN
	砕石舗装			排水口	SB
	砕石舗装			排水口	BN
	砕石舗装	CS		排水口	AL
	砕石舗装			排水口	NW
	砕石舗装			排水口	FS
	砕石舗装			排水口	LM
	砕石舗装			排水口	SL
	砕石舗装	RW		排水口	LP
	砕石舗装			排水口	HT
	砕石舗装			排水口	EB
	砕石舗装			排水口	WB
	砕石舗装			排水口	SV
	砕石舗装	ST		排水口	WM
	砕石舗装			排水口	AV
	砕石舗装			排水口	CV
	砕石舗装			排水口	CR
	砕石舗装			排水口	D
	砕石舗装	IS		排水口	CD
	砕石舗装			排水口	WW
	砕石舗装			排水口	CC
	砕石舗装			排水口	DC
	砕石舗装			排水口	T
	砕石舗装	CM		排水口	RM
	砕石舗装			排水口	SM
	砕石舗装			排水口	MM
	砕石舗装			排水口	
	砕石舗装			排水口	
	砕石舗装	RT		排水口	
	砕石舗装			排水口	
	砕石舗装			排水口	
	砕石舗装			排水口	
	砕石舗装			排水口	
	砕石舗装	PT		排水口	
	砕石舗装			排水口	
	砕石舗装			排水口	
	砕石舗装			排水口	
	砕石舗装			排水口	
	砕石舗装	CF		排水口	
	砕石舗装			排水口	
	砕石舗装			排水口	
	砕石舗装			排水口	
	砕石舗装			排水口	

公園名	北条公園		
所在地	大東市北条2丁目19番		
図面名称	台帳図(一般)	2/13	
縮尺	1:800	作成年月	平成27年11月
計画機関	大東市		
作業機関	アジア建設株式会社		

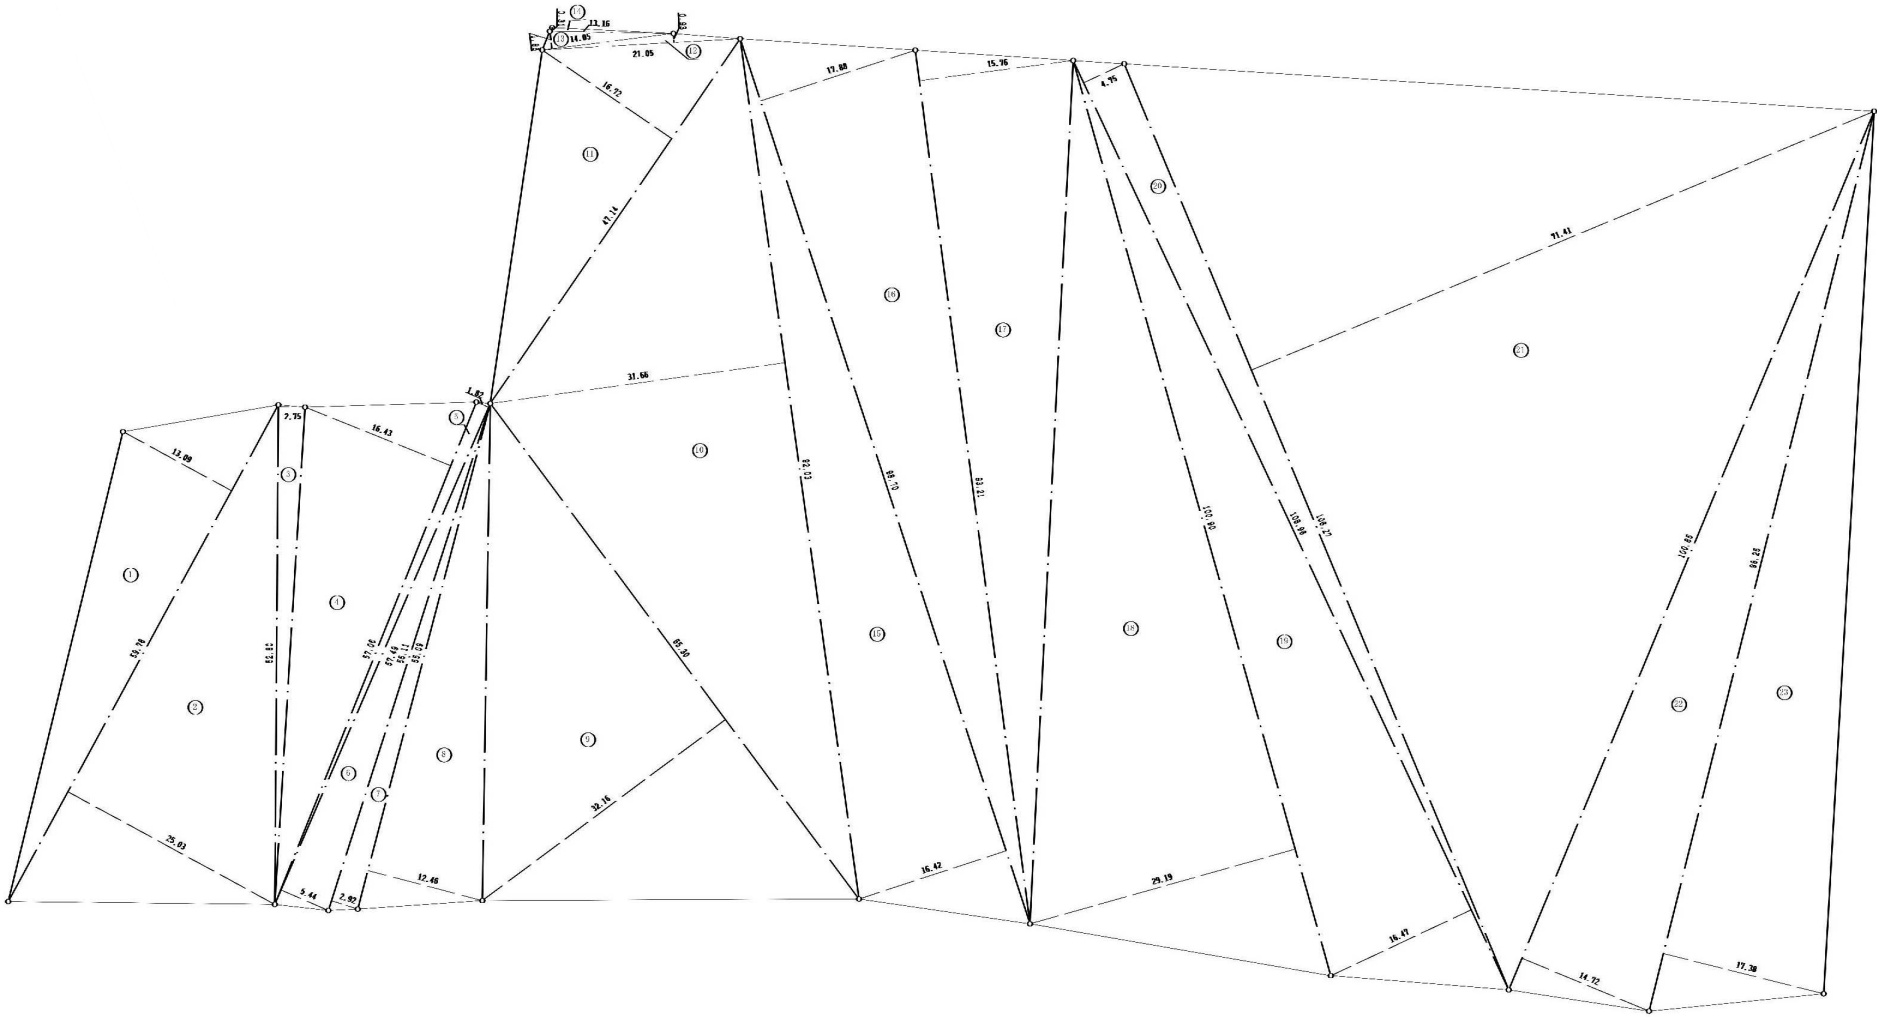

求 積 表			
番号	底 辺	高 さ	倍 面 積
1	59.78	13.09	782.5202
2	59.78	25.03	1496.2934
3	52.80	2.75	145.2000
4	57.06	16.43	937.4958
5	57.49	1.82	104.6318
6	57.49	5.44	312.7456
7	56.11	2.92	163.8412
8	55.09	12.46	686.4214
9	65.30	32.16	2100.0480
10	92.03	31.66	2913.6698
11	47.14	16.72	788.1808
12	21.05	0.93	19.5765
13	14.05	1.85	25.9925
14	13.16	0.31	4.0796
15	98.70	16.42	1620.6540
16	98.70	17.88	1764.7560
17	93.21	15.76	1468.9896
18	100.90	29.19	2945.2710
19	108.96	16.47	1794.5712
20	108.96	4.75	517.5600
21	106.27	71.41	7588.7407
22	100.85	14.72	1484.5120
23	98.25	17.38	1707.5850
計			31373.3361
1/2			15686.66805
面 積			15686.660

園 路 広 場 施 設			管 理 施 設		
	コンクリート舗装	PV		芝いすり入れ	DB
	アスファルト舗装			タズ入れ	
	レンガ舗装			止	NT
	タイル舗装			匿名性	PN
	自然石舗装			匿名性	
	コンクリート舗装	CS		匿名性	
	レンガ舗装			匿名性	SB
	自然石舗装			匿名性	BN
	コンクリート舗装			匿名性	AL
	コンクリート舗装			匿名性	
	コンクリート舗装	RW		匿名性	BW
	コンクリート舗装			匿名性	FS
	コンクリート舗装			匿名性	
	コンクリート舗装			匿名性	
	コンクリート舗装			匿名性	
	コンクリート舗装	ST		匿名性	LM
	コンクリート舗装			匿名性	SL
	コンクリート舗装			匿名性	LP
	コンクリート舗装			匿名性	HH
	コンクリート舗装			匿名性	EB
	コンクリート舗装	LS		匿名性	
	コンクリート舗装			匿名性	
	コンクリート舗装			匿名性	
	コンクリート舗装			匿名性	
	コンクリート舗装			匿名性	
	コンクリート舗装	SF		匿名性	
	コンクリート舗装			匿名性	
	コンクリート舗装			匿名性	
	コンクリート舗装			匿名性	
	コンクリート舗装			匿名性	
	コンクリート舗装	CM		匿名性	
	コンクリート舗装			匿名性	
	コンクリート舗装			匿名性	
	コンクリート舗装			匿名性	
	コンクリート舗装			匿名性	
	コンクリート舗装	RF		匿名性	
	コンクリート舗装			匿名性	
	コンクリート舗装			匿名性	
	コンクリート舗装			匿名性	
	コンクリート舗装			匿名性	
	コンクリート舗装	PF		匿名性	
	コンクリート舗装			匿名性	
	コンクリート舗装			匿名性	
	コンクリート舗装			匿名性	
	コンクリート舗装			匿名性	
	コンクリート舗装	CF		匿名性	
	コンクリート舗装			匿名性	
	コンクリート舗装			匿名性	
	コンクリート舗装			匿名性	
	コンクリート舗装			匿名性	

公園名	北 条 公 園		
所在地	大 東 市 北 条 2 丁 目 7 9 5 番		
図面名称	求 積 図	13/13	
縮 尺	1 : 500	作成年月日	平成27年3月作成
計画機関	大 東 市		
作業機関	ア ジ ア 航 測 株 式 会 社		