


W-1 断熱壁(一般部分) 1/10

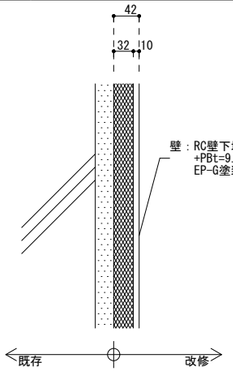


W-2 断熱壁(不燃部分) 1/10

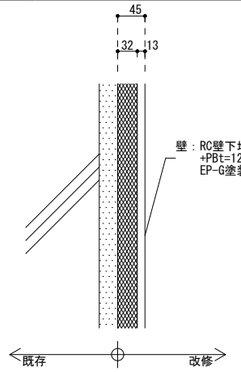


W-3 断熱壁(乾式部分) 1/10

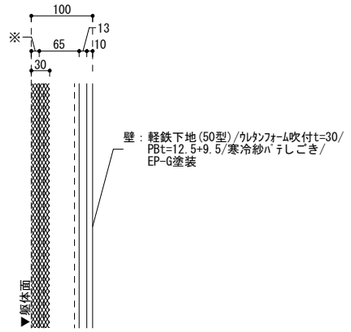


W-4 断熱耐水壁(一般部分) 1/10

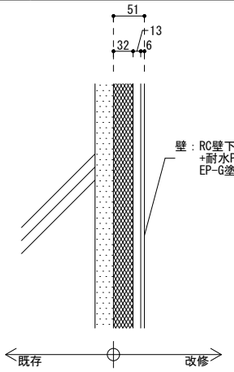


W-5 断熱耐水壁(乾式部分) 1/10

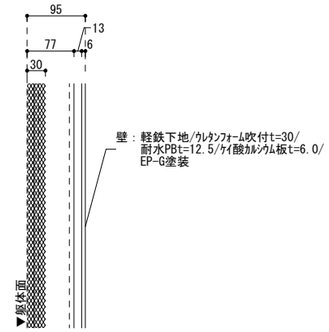


W-6 屋内一般壁(RC) 1/10

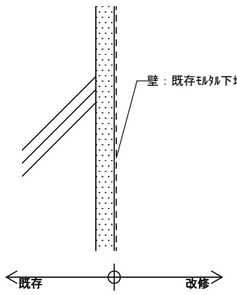


W-7 屋内一般壁(RC) 1/10

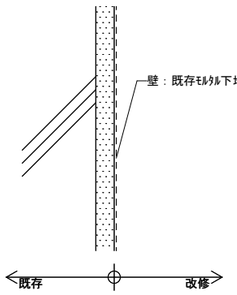


W-8,W-16 屋内一般壁(掲示クロス) 1/10

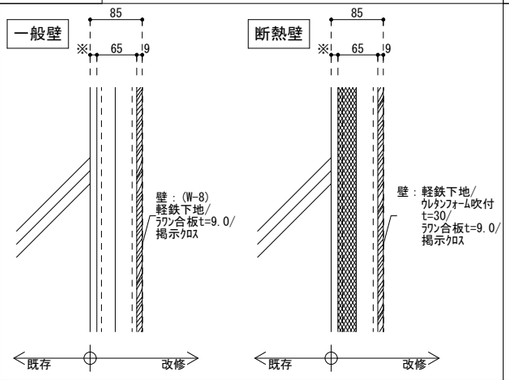


W-9 GL工法壁(掲示クロス) 1/10

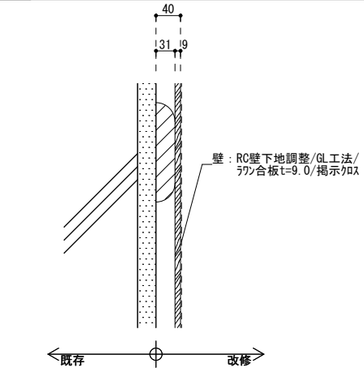


W-10 乾式壁(一般部分) 1/10

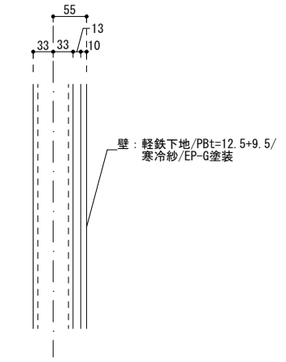

W-11 乾式壁(耐水部分) 1/10

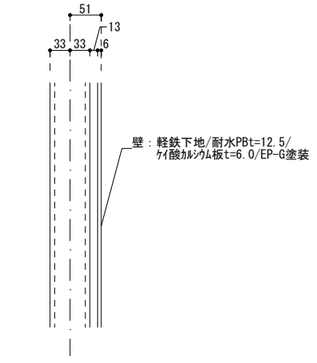


W-12 乾式壁(耐火部分) 1/10

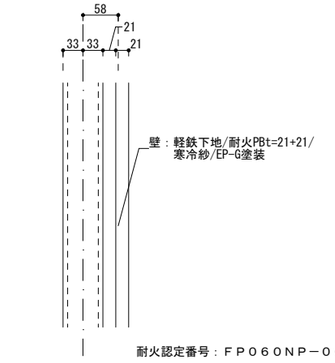


耐火認定番号：ＦＰ０６０ＮＰ－００４９


W-13 耐水壁(RC部分) 1/10

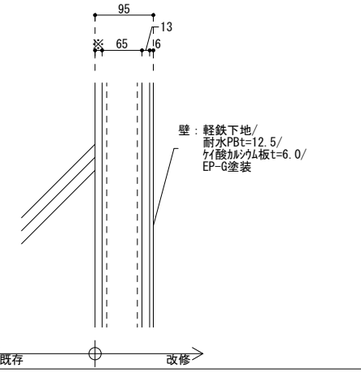


W-14 屋内運動場 1/10

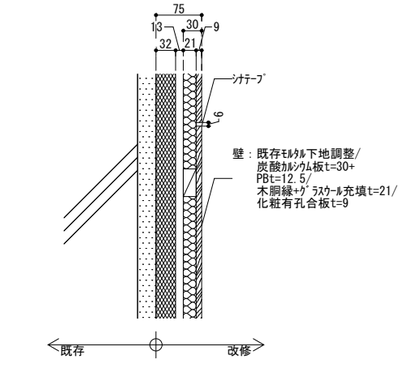


W-15 既存のまま 1/10

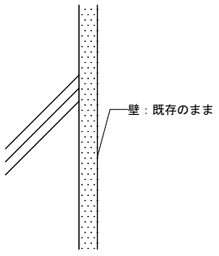


C-1 不燃天井 1/10

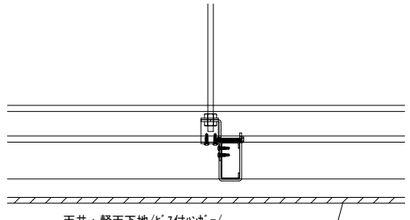

C-2 準不燃天井 1/10

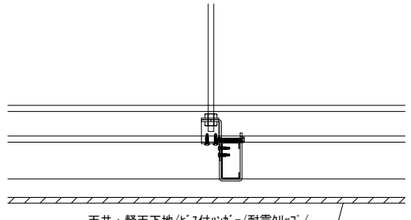


C-6 屋外天井 1/10

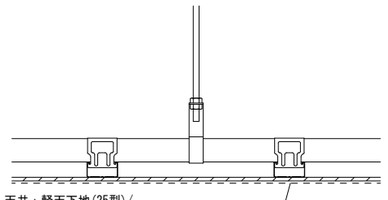


※ジョイント部はテープ貼りの上、入念に処理すること

C-7 コンクリート塗装 1/10

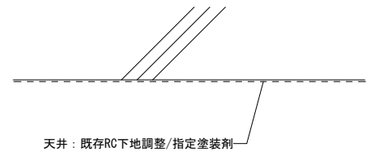

※指定塗装材
・便所、厨房箇所はEP-G塗装とし、その他の箇所についてはEP塗装とすること


C-12 廊下天井 1/10

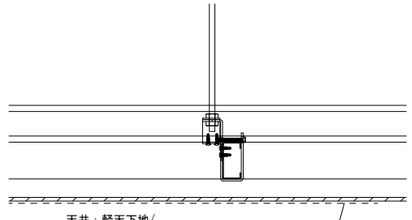


※ジョイント部はテープ貼りの上、入念に処理すること

備考												
	月日		月日			株式会社青木茂建築工房 Shigeru Aoki Architect & Associates	作成	2024/03/26	設計	佐藤　信	工事名称	大東市立住道北小学校長寿命化改良工事(建築工事)	図番	A-135
	月日		月日			1級建築士　佐藤　信　第362177号 1級建築士事務所　　第1-60097号	統括	佐藤　信	製図	中元　翔一	図面名称	一般詳細図1	縮尺	1/5(A1) 1/10(A3)
	月日		月日											


C-13 木質天井 1/10

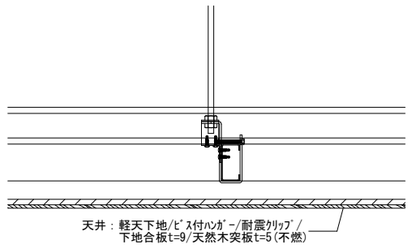

C-14 天井点検口補強 NON

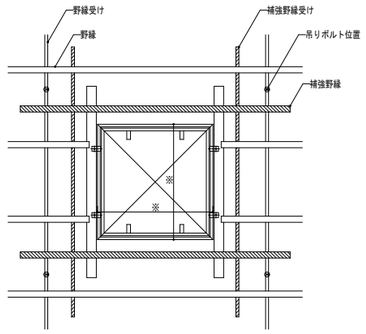


F-1 共用部・一般部 1/10

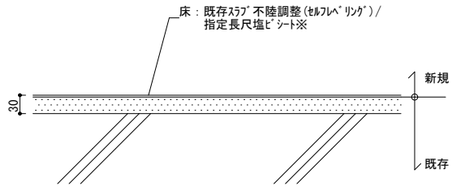


※厨房：防滑性塩ﾋﾞｼｰﾄ、トイレ汚垂石部分：超防汚性塩ﾋﾞｼｰﾄとすること


F-2 タイル貼 1/10

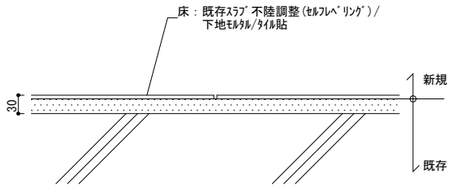


F-3 OAフロア 1/10

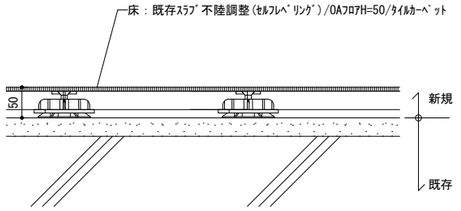

F-4 フローリング 1/10

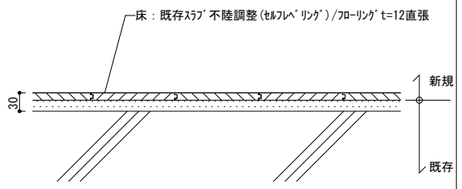


F-5 増築棟床一般部 1/10

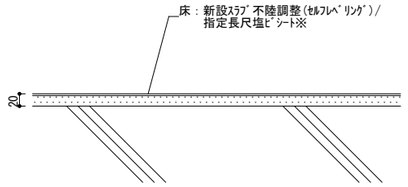


※厨房：防滑性塩ﾋﾞｼｰﾄ、トイレ汚垂石部分：超防汚性塩ﾋﾞｼｰﾄとすること


F-6 増築棟床タイル 1/10

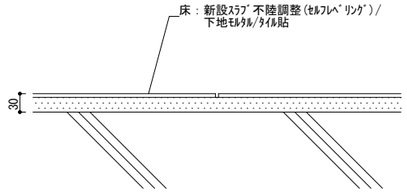


F-7 増築棟スラブ床フローリング 1/10

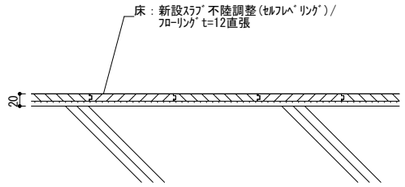

F-8 新設スラブOAフロア 1/10

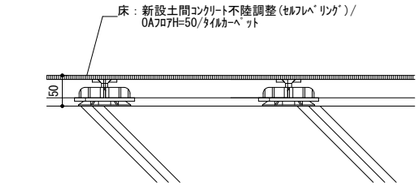


F-9 新設スラブ一般部 1/10

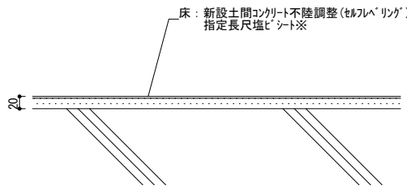


※トイレ汚垂石部分：超防汚性塩ﾋﾞｼｰﾄとすること

F-10 新設スラブ床フローリング 1/10

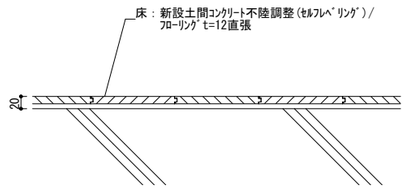


F-11 新設スラブ床厨房鋼製床 1/10

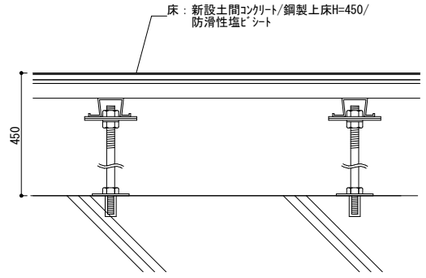


※鋼製上床は、鋼製床/構造用合板t=24/ｹｲｶﾙ板t=6/ﾗﾜﾝ合板t=9とする
※鋼製上床：染野製作所同等品


EW-1 外壁1 1/10

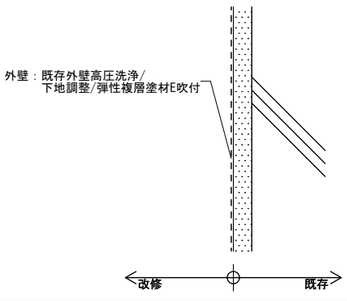


EW-2 外壁2 1/10

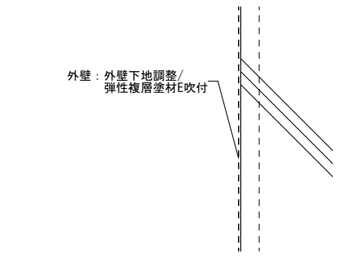


R-1 屋根1 1/10

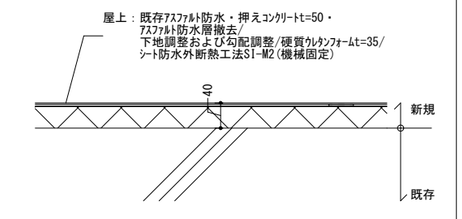


R-2 屋根2 1/10

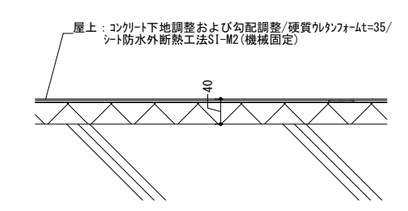


R-3 バルコニー・屋外廊下 1/10

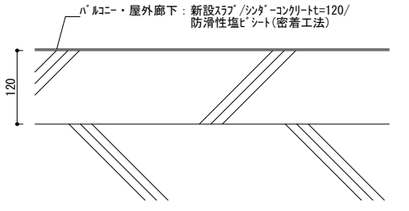

P-1 笠木1(既存) 1/10

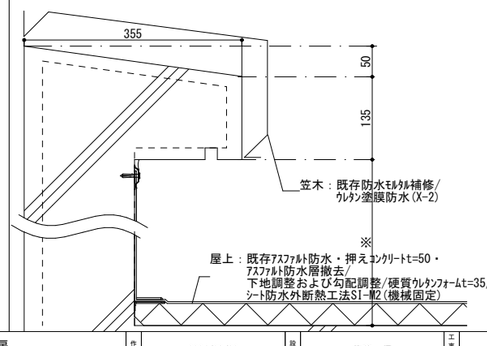


P-2 笠木2(新設) 1/10

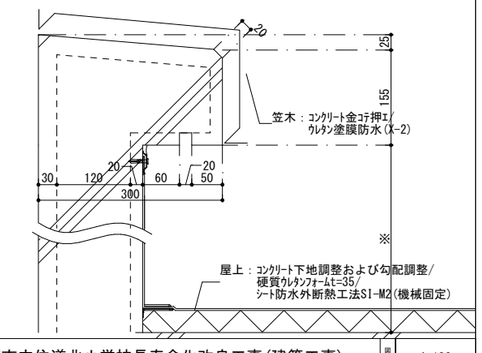


備考												
	月 日		月 日									
	月 日		月 日									
	月 日		月 日									

株式会社青木茂建築工房 Shigeru Aoki Architect & Associates	作成	2024/03/26	設計	佐藤 信	工事名称	大東市立住道北小学校長寿命化改良工事(建築工事)	図番 A-136
1級建築士 佐藤 信 第362177号 1級建築士事務所 第1-60097号	統括	佐藤 信	製図	中元 翔一	図面名称	一般詳細図2	縮尺 1/5(A1) 1/10(A3)

P-3 ﾊﾞﾙｺﾆｰ手摺 1/20

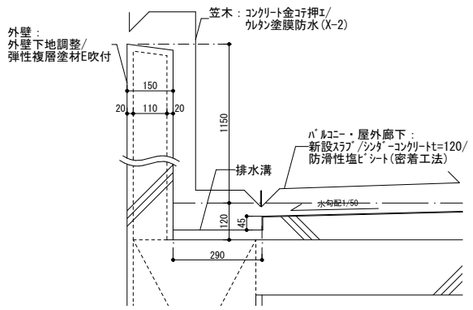


B-1 大梁断熱 1/20

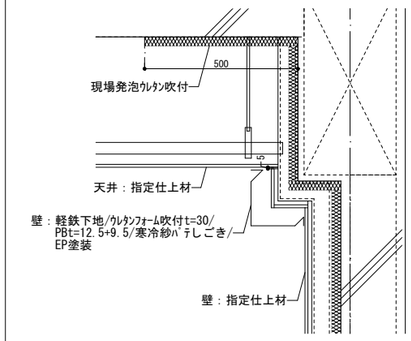


※天井折返し部分は梁端部から一律500mmに断熱処理をすること


WC-1 天井入隅部目透し張り 1/5

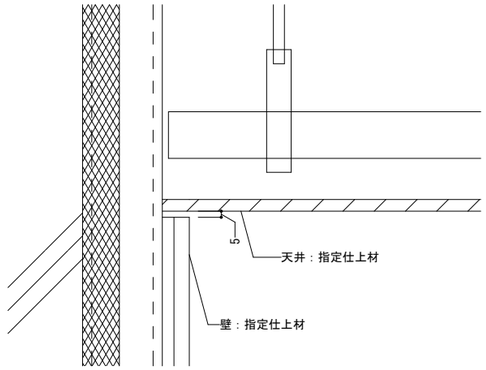


WF-1 腰壁断熱 1/20

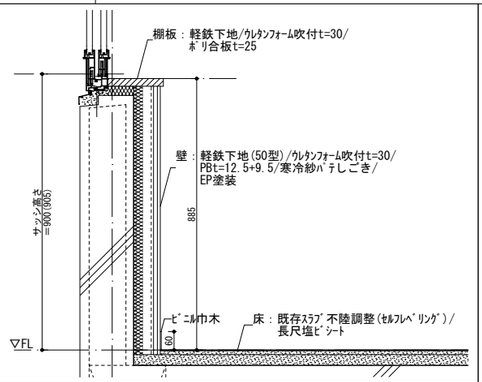


WF-2 巾木 1/10

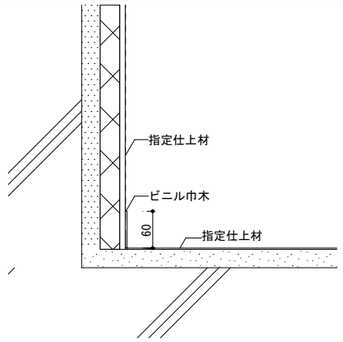


WF-3 ﾌﾞﾚｰｽ隠し 1/20

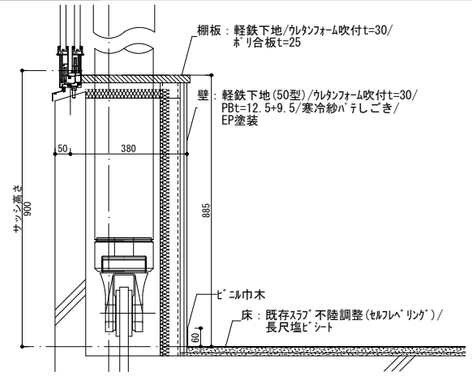


WC-2 下がり天井 1/10

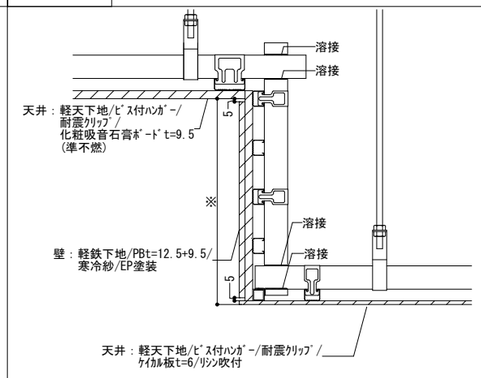


WC-3 カーテンレール1 1/10

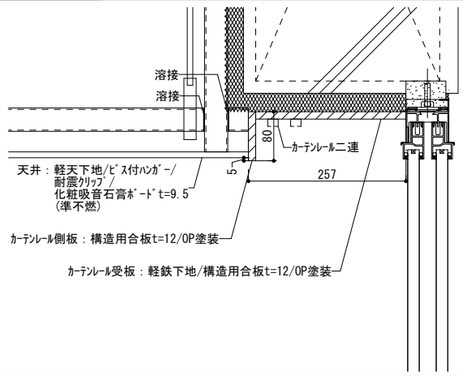


WC-4 カーテンレール2 1/10

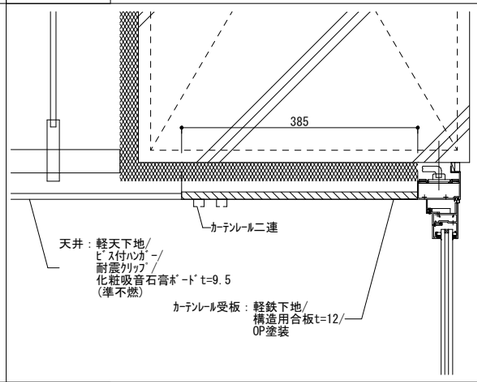

WC-5 天井ｰサッシ端部 1/10

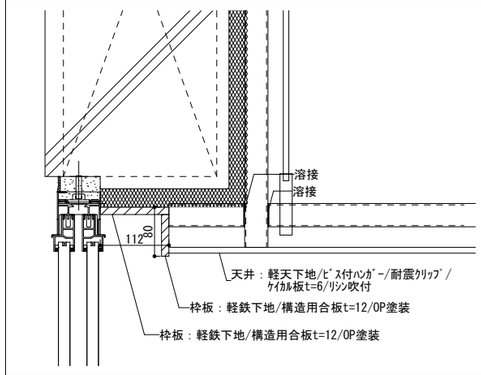


WC-6 間接照明 1/10

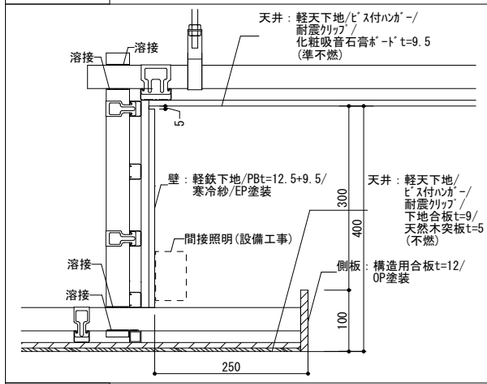


WF-3 昇降口見切 1/10

※厨房ｽﾗﾌﾞﾓﾙﾀﾙ打増深さは既存水勾配実測のこと

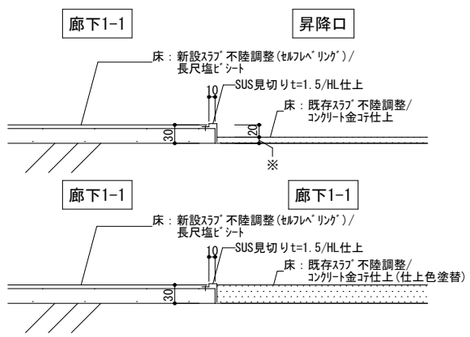


S-1 床下点検口 1/10

※床下点検口：ナカ工業　NHBBS-600G同等品

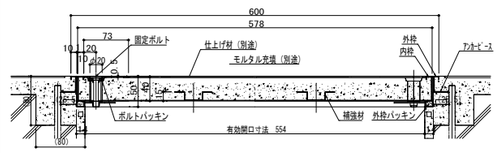


S-2 ワイヤーレール 1/10

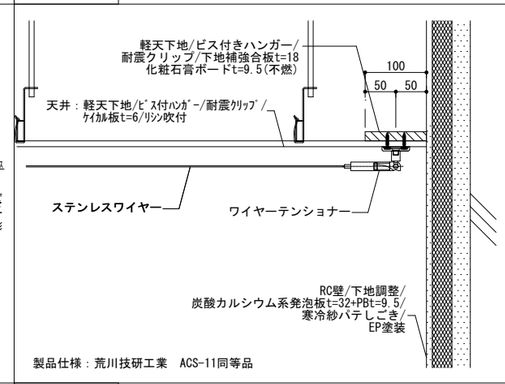


製品仕様：荒川技研工業　ACS-11同等品


S-3 荷物掛け-1 1/10

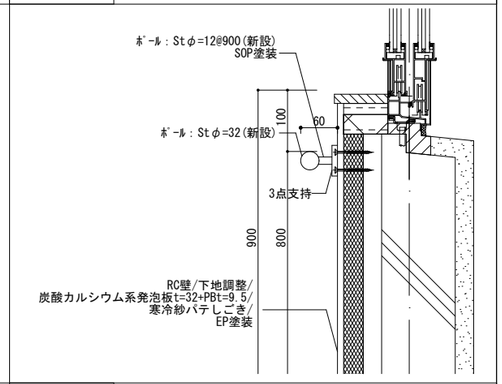


S-4 荷物掛け-2 1/10

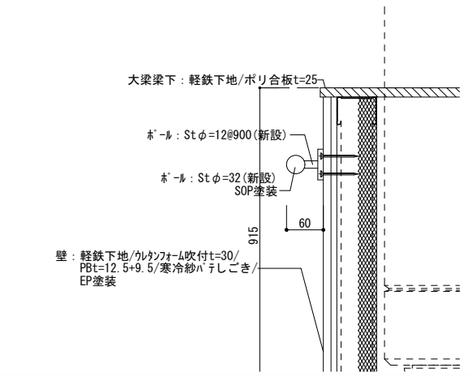


S-5 トイレライニング 1/10

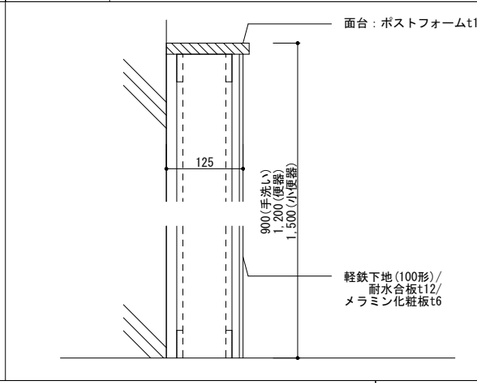

S-6 屋上基礎1 1/20

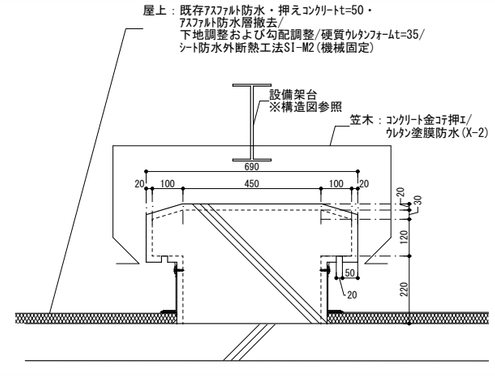


S-7 屋上基礎2 1/20

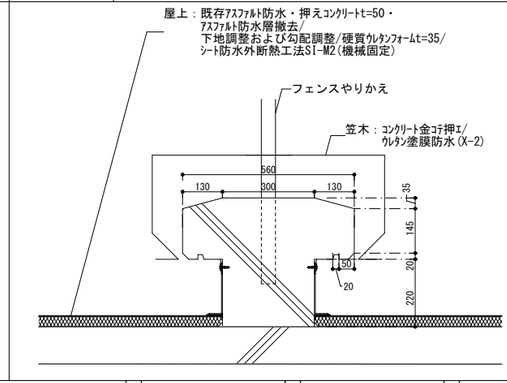

S-8 屋上フェンス 1/50


製品仕様：朝日スチール工業　UNフェンス同等品

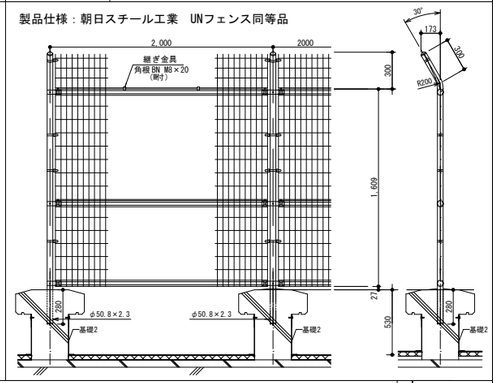

備考															
	月 日		月 日			株式会社青木茂建築工房 Shigeru Aoki Architect & Associates	作成	2024/03/26	設計	佐藤　信	工事名称	大東市立住道北小学校長寿命化改良工事(建築工事)	図番	A-137
	月 日		月 日			1級建築士　佐藤　信　第362177号 1級建築士事務所　第1-60097号	統括	佐藤　信	製図	中元　翔一	図面名称	一般詳細図3	縮尺	1/2, 5, 5, 10, 25(A1) 1/5, 10, 20, 50(A3)
	月 日		月 日											


S-9　ハト小屋　1/30

製品仕様：株式会社レゾナック　ハトコットP-Ⅱ型同等品

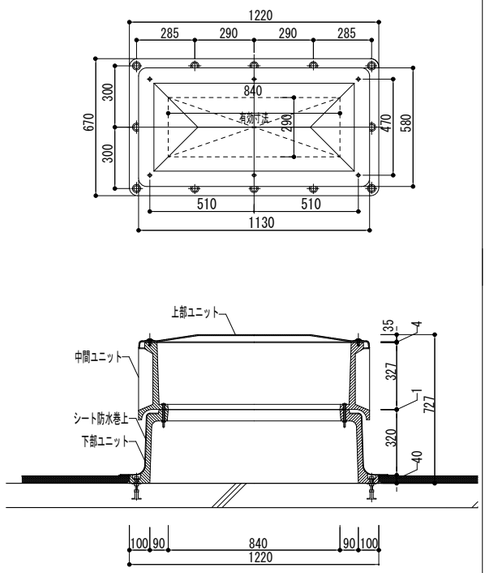


S-10　目隠しルーバー　1/50

製品仕様：ABC商会　ブリンカース同等品

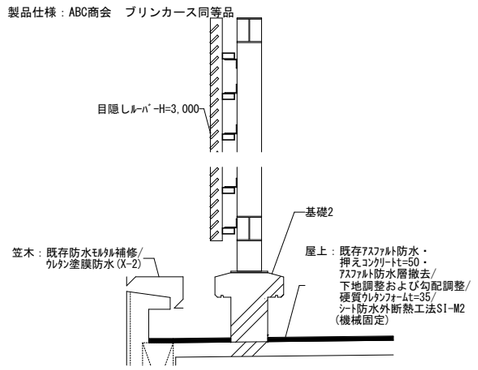



S-11　手洗い　1/40

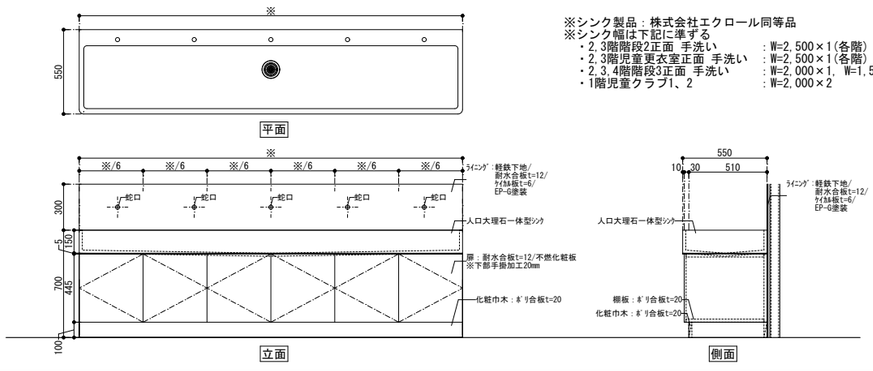


※シンク製品：株式会社エクロール同等品
※シンク幅は下記に準ずる
- 2,3階階段2正面 手洗い　：W=2,500×1(各階)
- 2,3階児童更衣室正面 手洗い　：W=2,500×1(各階)
- 2,3,4階階段3正面 手洗い　：W=2,000×1, W=1,500×1(各階)
- 1階児童クラブ1、2　：W=2,000×2

S-12　PAS架台　1/30

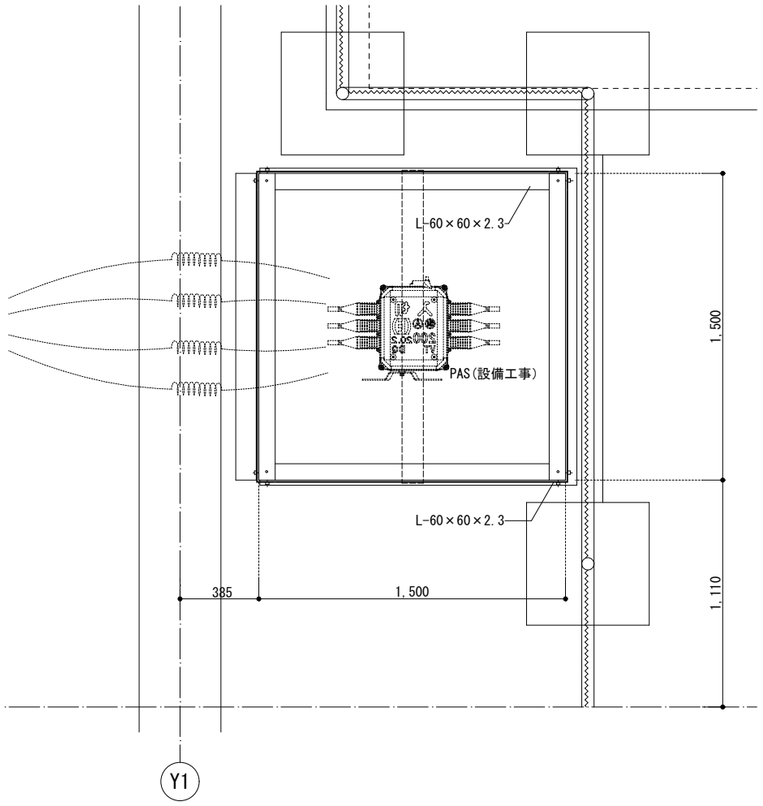

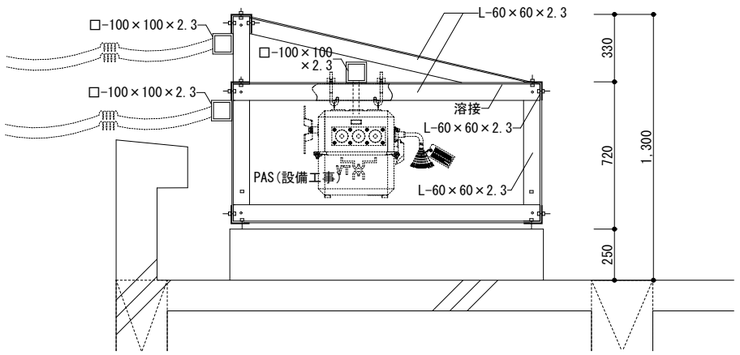

F-18　床下点検口　1/10

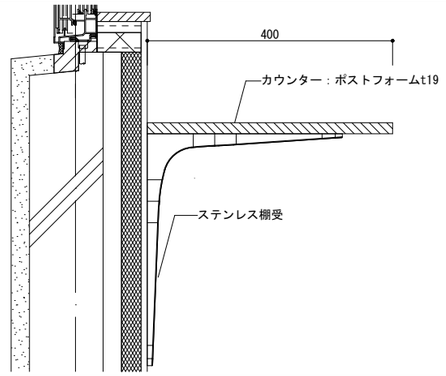


備考														
	月日		月日			株式会社青木茂建築工房 Shigeru Aoki Architect & Associates	作成	2024/03/26	設計	佐藤　信	工事名称	大東市立住道北小学校長寿命化改良工事(建築工事)	図番	A-138
	月日		月日			1級建築士　佐藤　信　第362177号 1級建築士事務所　第1-60097号	統括	佐藤　信	製図	中元　翔一	図面名称	一般詳細図3-2	縮尺	1/15,25(A1) 1/30,50(A3)
	月日		月日											

EXP. Jルート図


S=1:100

【耐震EXP. J. C特記仕様書】
部位別要求性能


共　通	● 一般社団法人 日本免震構造協会（ＪＳＳＩ）「免震エキスパンションジョイントガイドライン」の性能指標Ａ種に準じ、振動台実験により損傷しないことを確認したA種相当製品とする。
外壁・軒天・天井・内壁（アーキウェイブ）	●2.4mm以上の厚みを有すること。 ●樹脂製Exp.J.C.として15年以上の施工実績のある商品とすること。 ●促進耐候性試験、温冷繰返し試験、塩水噴霧複合サイクル試験の耐候性試験を実施している製品とする。 ●動風圧試験装置による加圧試験で5000Paにおいて脱落がないことを確認した製品とする。 ●意匠性・漏水危険性・施工安定性・気密性を考慮し、樹脂本体は最大20mを1本物とし、樹脂同士のジョイント部を極力少なくすること。（2m又は３m尺物は不可） ●ジョイント部、端部フサギ材の締結は、強固なビスもしくはピン挿入式とし、外側嵌合式は不可とする。 ●熱貫流率（U値）の最大期待値を0.35W/㎡K、製品保証値1.0W/㎡Kを有する製品とする。

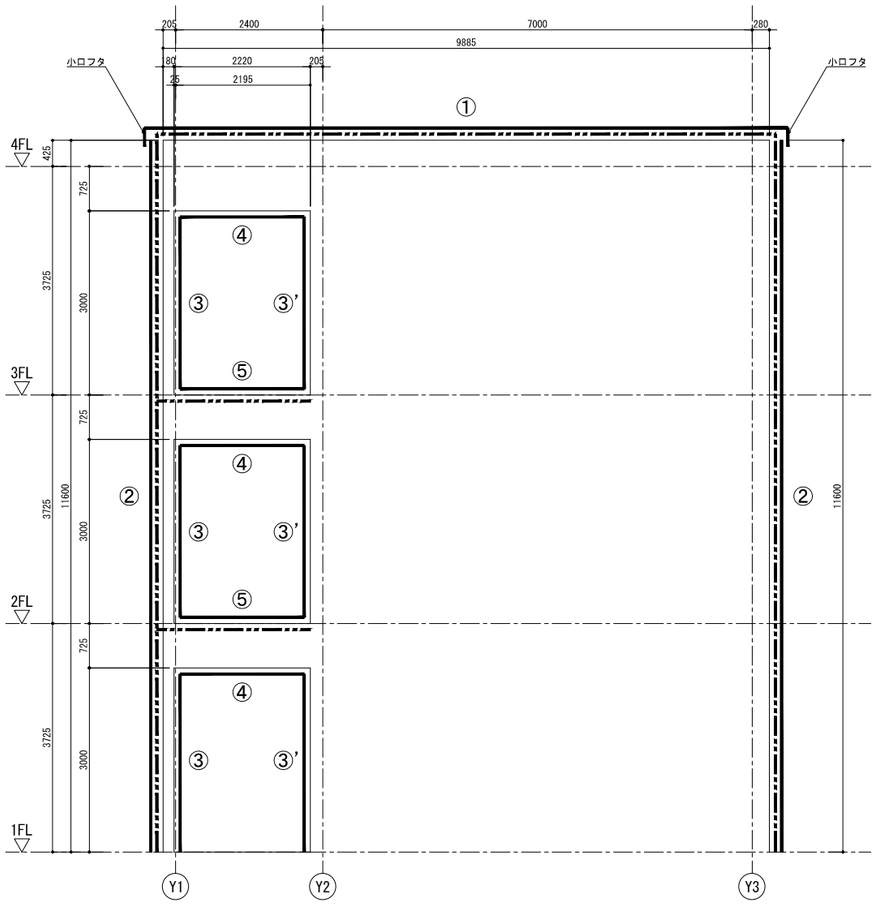


A-立面図
（本館南棟）

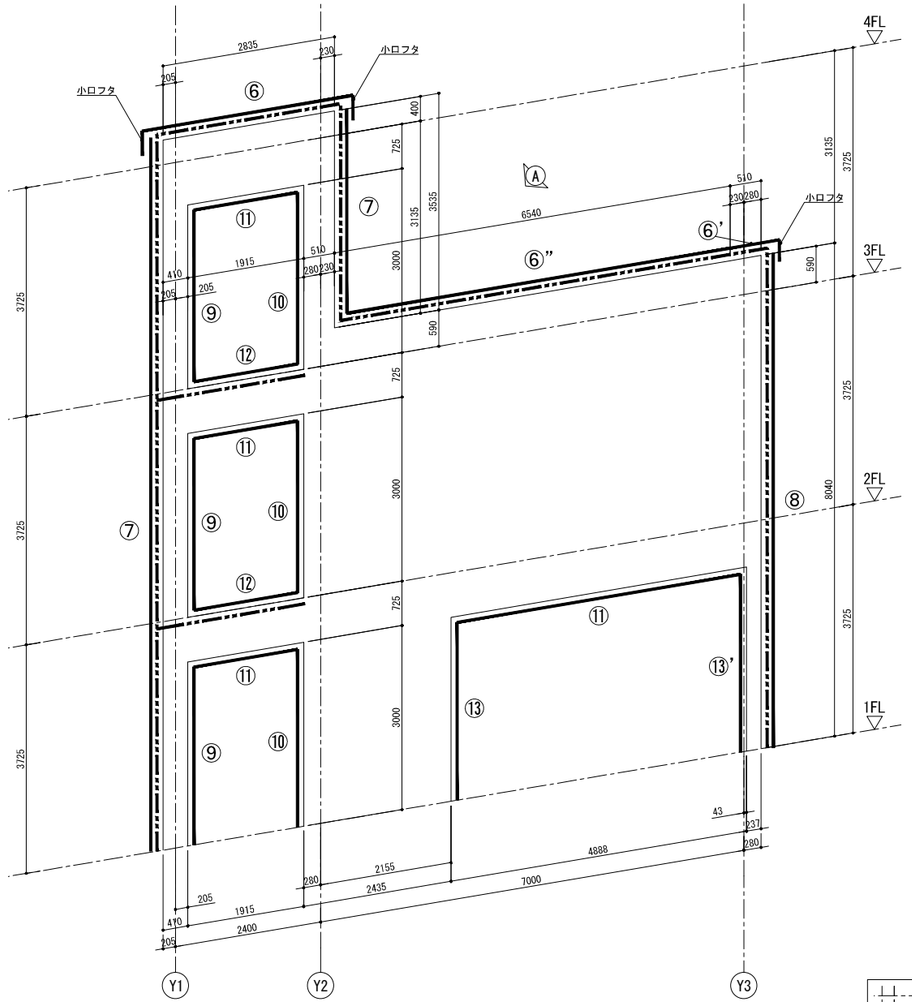

B-立面図
（増築棟）

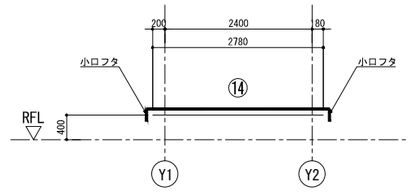


C-立面図
（本館北棟）

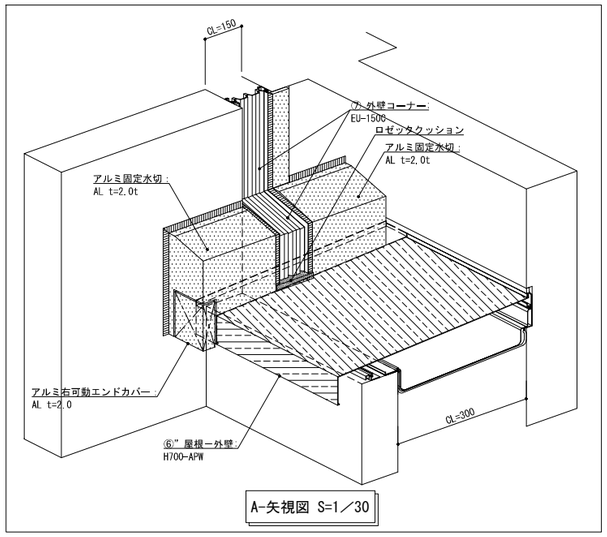

A-矢視図 S=1／30

：耐火帯

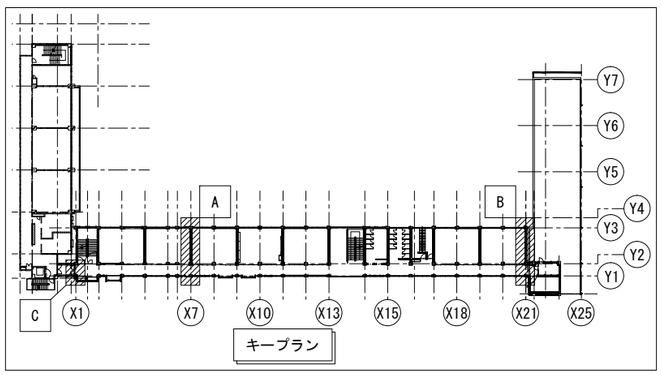


キープラン

備考	月日		月日			株式会社青木茂建築工房 Shigeru Aoki Architect & Associates	作成	2024/12/13	担当	伊藤　高基	名称	大東市立住道北小学校長寿命化改良工事(建築工事)	図番 A 139
	月日		月日			1級建築士　佐藤　信　第362177号 1級建築士事務所　　第1-60097号	設計	佐藤　信	製図	松浦　侑亮	種別	一般詳細図4 exp. j	縮尺 -
	月日		月日										

① 屋根ー外壁（アルミ材）耐火仕様　H225-APW　S=1:10


クリアランス	50mm
可動量(X,Y)	±50mm

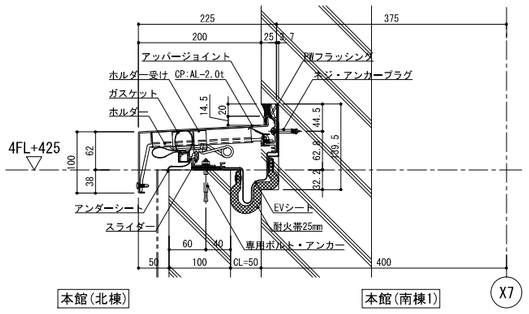

● 一般社団法人 日本免震構造協会（ＪＳＳＩ）「免震エキスパンションジョイントガイドライン」の性能指標Ａ種に準じ、振動台実験により損傷しないことを確認したA種相当製品とする。
● 耐火帯は日本エキスパンションジョイント工業会の適合証を取得した耐火帯とする。

② 外壁ー外壁（アルミ材）耐火仕様　S05-AEW　S=1:10


クリアランス	50mm
可動量(X,Y)	±33mm

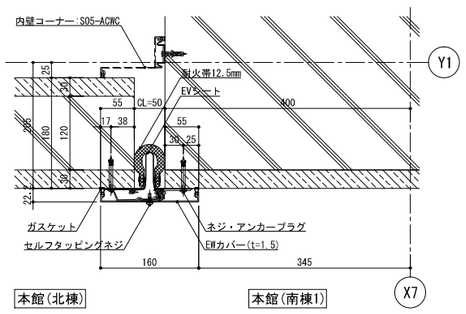

● 一般社団法人 日本免震構造協会（ＪＳＳＩ）「免震エキスパンションジョイントガイドライン」の性能指標Ａ種に準じ、振動台実験により損傷しないことを確認したA種相当製品とする。
● 振動台実験によって可動性能を確認させ製品とする［JSSI A種相当］
● 耐火帯は日本エキスパンションジョイント工業会の適合証を取得した耐火帯とする。

③ 内壁コーナー（アルミ材）　S05-ACWC　S=1:10


クリアランス	50mm
可動量(X,Y)	±50, ±25mm

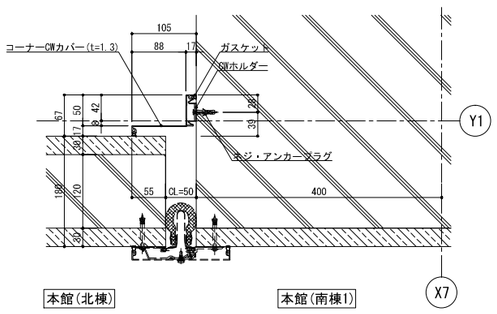

● 一般社団法人 日本免震構造協会（ＪＳＳＩ）「免震エキスパンションジョイントガイドライン」の性能指標Ａ種に準じ、振動台実験により損傷しないことを確認したA種相当製品とする。
● 振動台実験によって可動性能を確認させ製品とする［JSSI A種相当］

③' 内壁ー内壁（アルミ材）　S05-ACWC　S=1:10


クリアランス	50mm
可動量(X,Y)	±50, ±25mm

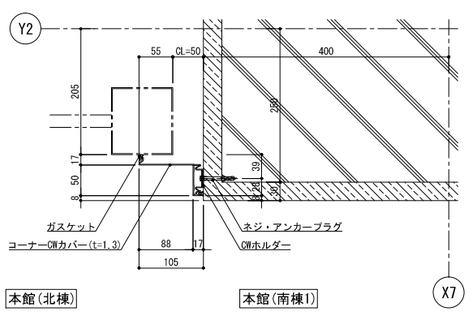

● 一般社団法人 日本免震構造協会（ＪＳＳＩ）「免震エキスパンションジョイントガイドライン」の性能指標Ａ種に準じ、振動台実験により損傷しないことを確認したA種相当製品とする。
● 振動台実験によって可動性能を確認させ製品とする［JSSI A種相当］

④ 天井ー天井（アルミ材）　S05-ACW　S=1:10


クリアランス	50mm
可動量(X,Y)	±50, ±20mm

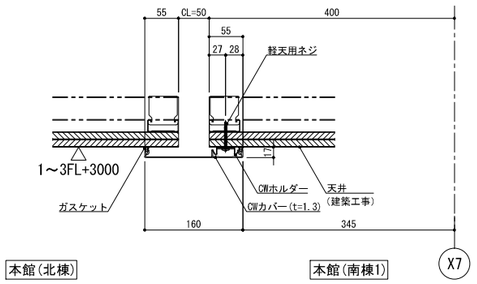

● 一般社団法人 日本免震構造協会（ＪＳＳＩ）「免震エキスパンションジョイントガイドライン」の性能指標Ａ種に準じ、振動台実験により損傷しないことを確認したA種相当製品とする。
● 振動台実験によって可動性能を確認させ製品とする［JSSI A種相当］

⑤ 床ー床（SUS材）耐火仕様（2・3FL）　S05-SFX　S=1:10


クリアランス	50mm
可動量(X,Y)	+48 -30mm, ±20mm

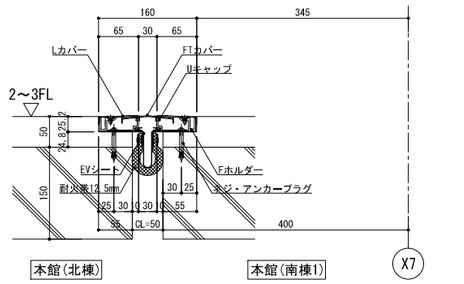

● 一般社団法人 日本免震構造協会（ＪＳＳＩ）「免震エキスパンションジョイントガイドライン」の性能指標Ａ種に準じ、振動台実験により損傷しないことを確認したA種相当製品とする。
● 振動台実験によって可動性能を確認させ製品とする［JSSI A種相当］
● 耐火帯は日本エキスパンションジョイント工業会の適合証を取得した耐火帯とする。

⑥ 屋根ー屋根（アルミ材）耐火仕様　H975-APR-ST　S=1:10


クリアランス	150mm
可動量(X,Y)	±75mm

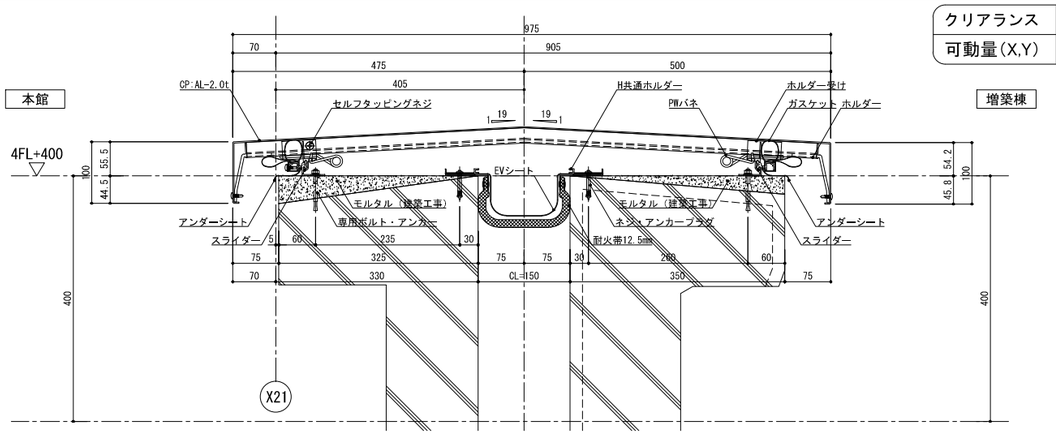

● 一般社団法人 日本免震構造協会（ＪＳＳＩ）「免震エキスパンションジョイントガイドライン」の性能指標Ａ種に準じ、振動台実験により損傷しないことを確認したA種相当製品とする。
● 耐火帯は日本エキスパンションジョイント工業会の適合証を取得した耐火帯とする。

⑥' 屋根ー外壁（アルミ材）耐火仕様　H550-APW　S=1:10


クリアランス	150mm
可動量(X,Y)	±75mm

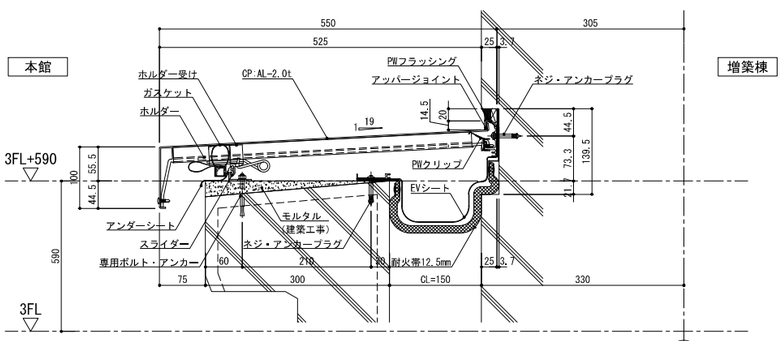

● 一般社団法人 日本免震構造協会（ＪＳＳＩ）「免震エキスパンションジョイントガイドライン」の性能指標Ａ種に準じ、振動台実験により損傷しないことを確認したA種相当製品とする。
● 耐火帯は日本エキスパンションジョイント工業会の適合証を取得した耐火帯とする。

⑥'' 屋根ー外壁（アルミ材）耐火仕様　H700-APW　S=1:10

クリアランス	300mm
可動量(X,Y)	±75mm

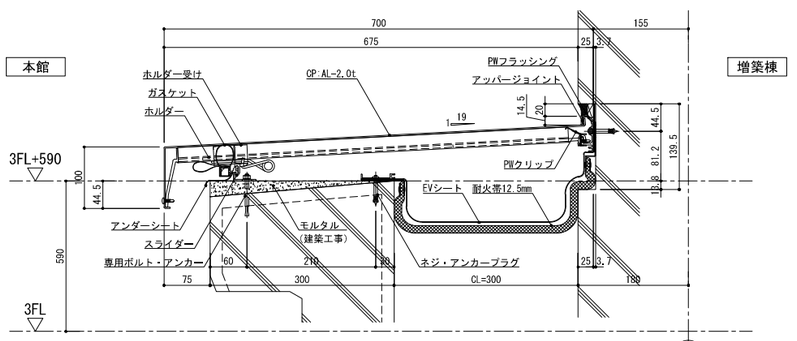


● 一般社団法人 日本免震構造協会（ＪＳＳＩ）「免震エキスパンションジョイントガイドライン」の性能指標Ａ種に準じ、振動台実験により損傷しないことを確認したA種相当製品とする。
● 耐火帯は日本エキスパンションジョイント工業会の適合証を取得した耐火帯とする。

⑦ 外壁コーナー（耐火仕様）1・3FL　EU-150C　S=1:10

（熱可塑性エラストマー製）

クリアランス	150mm
可動量(X,Y)	±75mm

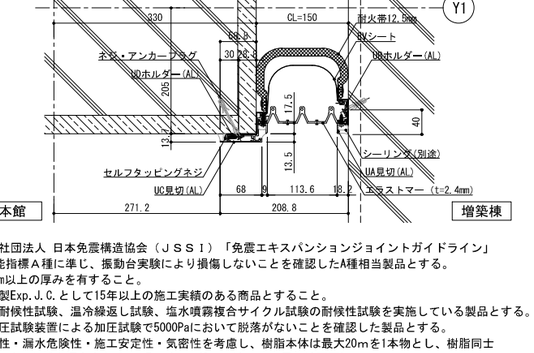


● 一般社団法人 日本免震構造協会（ＪＳＳＩ）「免震エキスパンションジョイントガイドライン」の性能指標Ａ種に準じ、振動台実験により損傷しないことを確認したA種相当製品とする。
● 2.4mm以上の厚みを有すること。
● 樹脂製Exp.J.C.として15年以上の施工実績のある商品とすること。
● 促進耐候性試験、温冷繰返し試験、塩水噴霧複合サイクル試験の耐候性試験を実施している製品とする。
● 動風圧試験装置による加圧試験で5000Paにおいて脱落がないことを確認した製品とする。
● 意匠性・漏水危険性・施工安定性・気密性を考慮し、樹脂本体は最大20mを1本物とし、樹脂同士のジョイント部を極力少なくす ること。（2mX以は３m定尺物は不可）
● ジョイント部、端部フサギ材の締結は、強固なビスもしくはピン挿入式とし、外側嵌合式は不可とする。
● 耐火帯は日本エキスパンションジョイント工業会の適合証を取得した耐火帯とする。

備考	月日		月日			株式会社青木茂建築工房 Shigeru Aoki Architect & Associates	作成	2024/12/13	担当	伊藤　高基	名称	大東市立住道北小学校長寿命化改良工事(建築工事)	図番	A	140
	月日		月日			1級建築士　佐藤　信　第362177号 1級建築士事務所　第1-60097号	設計	佐藤　信	製図	松浦　侑亮	種別	一般詳細図5 exp.j	縮尺	-	
	月日		月日												

⑧ 外壁ー外壁（耐火仕様）1・3FL　EU-150　S=1:10

（熱可塑性エラストマー製）


クリアランス	150mm
可動量(X,Y)	±75mm

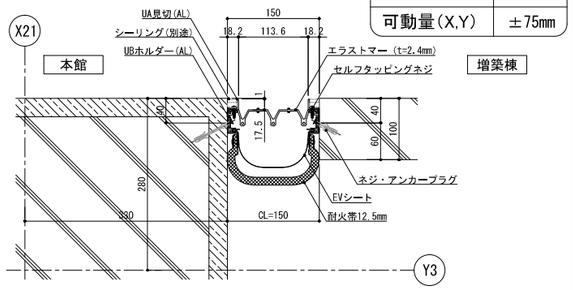

- 一般社団法人 日本免震構造協会（ＪＳＳＩ）「免震エキスパンションジョイントガイドライン」の性能指標Ａ種に準じ、振動台実験により損傷しないことを確認したA種相当製品とする。
- 2.4mm以上の厚みを有すること。
- 樹脂製Exp.J.C.として15年以上の施工実績のある商品とすること。
- 促進耐候性試験、温冷繰返し試験、塩水噴霧複合サイクル試験の耐候性試験を実施している製品とする。
- 動風圧試験装置による加圧試験で5000Paにおいて脱落がないことを確認した製品とする。
- 意匠性・漏水危険性・施工安定性・気密性を考慮し、樹脂本体は最大20mを1本物とし、樹脂同士のジョイント部を極力少なくす ること。（2m又は3m定尺物は不可）
- ジョイント部、端部フサギ材の締結は、強固なビスもしくはピン挿入式とし、外側嵌合式は不可とする。
- 耐火帯は日本エキスパンションジョイント工業会の適合証を取得した耐火帯とする。

⑨ 内壁ー内壁（熱可塑性エラストマー製）　EU-BC150　S=1:10


クリアランス	150mm
可動量(X,Y)	±75mm

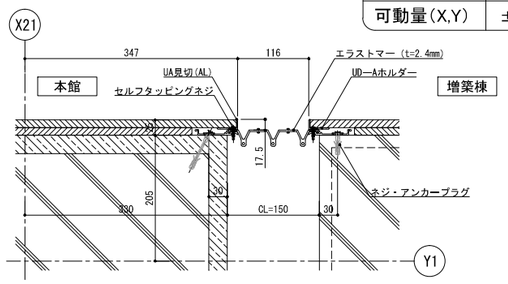

- 一般社団法人 日本免震構造協会（ＪＳＳＩ）「免震エキスパンションジョイントガイドライン」の性能指標Ａ種に準じ、振動台実験により損傷しないことを確認したA種相当製品とする。
- 2.4mm以上の厚みを有すること。
- 樹脂製Exp.J.C.として15年以上の施工実績のある商品とすること。
- 促進耐候性試験、温冷繰返し試験、塩水噴霧複合サイクル試験の耐候性試験を実施している製品とする。

⑩ 内壁ー内壁（熱可塑性エラストマー製）　EU-BC150　S=1:10


クリアランス	150mm
可動量(X,Y)	±75mm

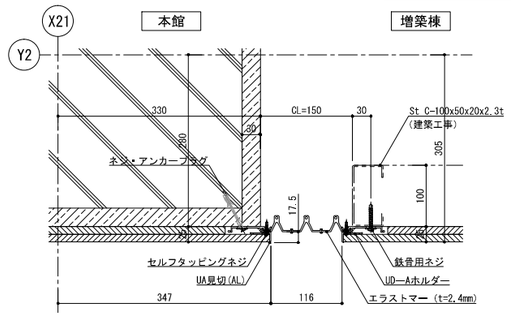

- 一般社団法人 日本免震構造協会（ＪＳＳＩ）「免震エキスパンションジョイントガイドライン」の性能指標Ａ種に準じ、振動台実験により損傷しないことを確認したA種相当製品とする。
- 2.4mm以上の厚みを有すること。
- 樹脂製Exp.J.C.として15年以上の施工実績のある商品とすること。
- 促進耐候性試験、温冷繰返し試験、塩水噴霧複合サイクル試験の耐候性試験を実施している製品とする。

⑪ 天井ー天井（熱可塑性エラストマー製）　EU-BC150　S=1:10


クリアランス	150mm
可動量(X,Y)	±75mm

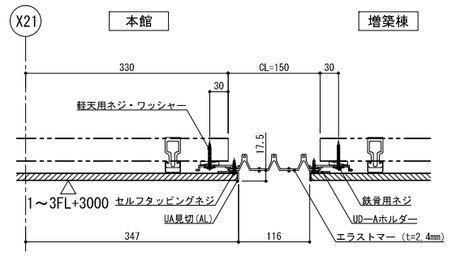

- 一般社団法人 日本免震構造協会（ＪＳＳＩ）「免震エキスパンションジョイントガイドライン」の性能指標Ａ種に準じ、振動台実験により損傷しないことを確認したA種相当製品とする。
- 2.4mm以上の厚みを有すること。
- 樹脂製Exp.J.C.として15年以上の施工実績のある商品とすること。
- 促進耐候性試験、温冷繰返し試験、塩水噴霧複合サイクル試験の耐候性試験を実施している製品とする。

⑫ 床ー床（熱可塑性エラストマー製）耐火仕様　EU-FX200　S=1:10


クリアランス	200mm
可動量(X,Y)	±60mm

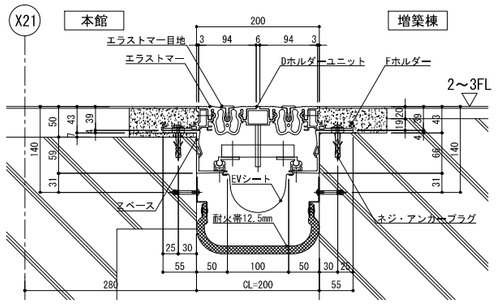

- 一般社団法人 日本免震構造協会（ＪＳＳＩ）「免震エキスパンションジョイントガイドライン」の性能指標Ａ種に準じ、振動台実験により損傷しないことを確認したA種相当製品とする。
- 2.4mm以上の厚みを有すること。
- 樹脂製Exp.J.C.として15年以上の施工実績のある商品とすること。
- 促進耐候性試験、温冷繰返し試験、塩水噴霧複合サイクル試験の耐候性試験を実施している製品とする。
- 耐火帯は日本エキスパンションジョイント工業会の適合証を取得した耐火帯とする。

⑬ 内壁ー内壁（熱可塑性エラストマー製）　EU-BC150　S=1:10


クリアランス	150mm
可動量(X,Y)	±75mm

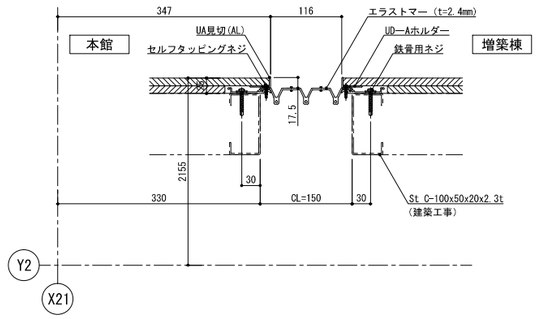

- 一般社団法人 日本免震構造協会（ＪＳＳＩ）「免震エキスパンションジョイントガイドライン」の性能指標Ａ種に準じ、振動台実験により損傷しないことを確認したA種相当製品とする。
- 2.4mm以上の厚みを有すること。
- 樹脂製Exp.J.C.として15年以上の施工実績のある商品とすること。
- 促進耐候性試験、温冷繰返し試験、塩水噴霧複合サイクル試験の耐候性試験を実施している製品とする。

⑬' 内壁コーナー（熱可塑性エラストマー製）　EU-BC150C　S=1:10


クリアランス	150mm
可動量(X,Y)	±75mm

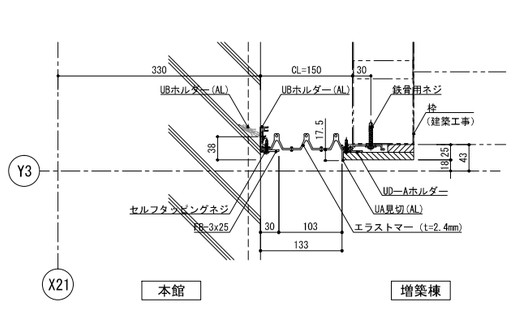

- 一般社団法人 日本免震構造協会（ＪＳＳＩ）「免震エキスパンションジョイントガイドライン」の性能指標Ａ種に準じ、振動台実験により損傷しないことを確認したA種相当製品とする。
- 2.4mm以上の厚みを有すること。
- 樹脂製Exp.J.C.として15年以上の施工実績のある商品とすること。
- 促進耐候性試験、温冷繰返し試験、塩水噴霧複合サイクル試験の耐候性試験を実施している製品とする。


⑭ 屋根ー屋根（アルミ材）　H575-APR-ST　S=1:10

クリアランス	100mm
可動量(X,Y)	±50mm

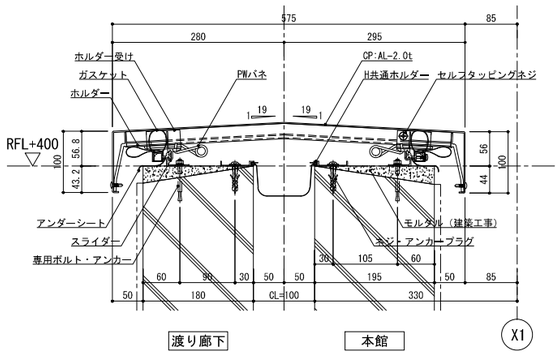


- 一般社団法人 日本免震構造協会（ＪＳＳＩ）「免震エキスパンションジョイントガイドライン」の性能指標Ａ種に準じ、振動台実験により損傷しないことを確認したA種相当製品とする。


備考	月日		月日			株式会社青木茂建築工房 Shigeru Aoki Architect & Associates	作成	2024/12/13	担当	伊藤　高基	名称	大東市立住道北小学校長寿命化改良工事(建築工事)	図番	A	141
	月日		月日			1級建築士　佐藤　信　第362177号 1級建築士事務所　　第1-60097号	設計	佐藤　信	製図	松浦　侑亮	種別	一般詳細図6 exp.j	縮尺	-	
	月日		月日												

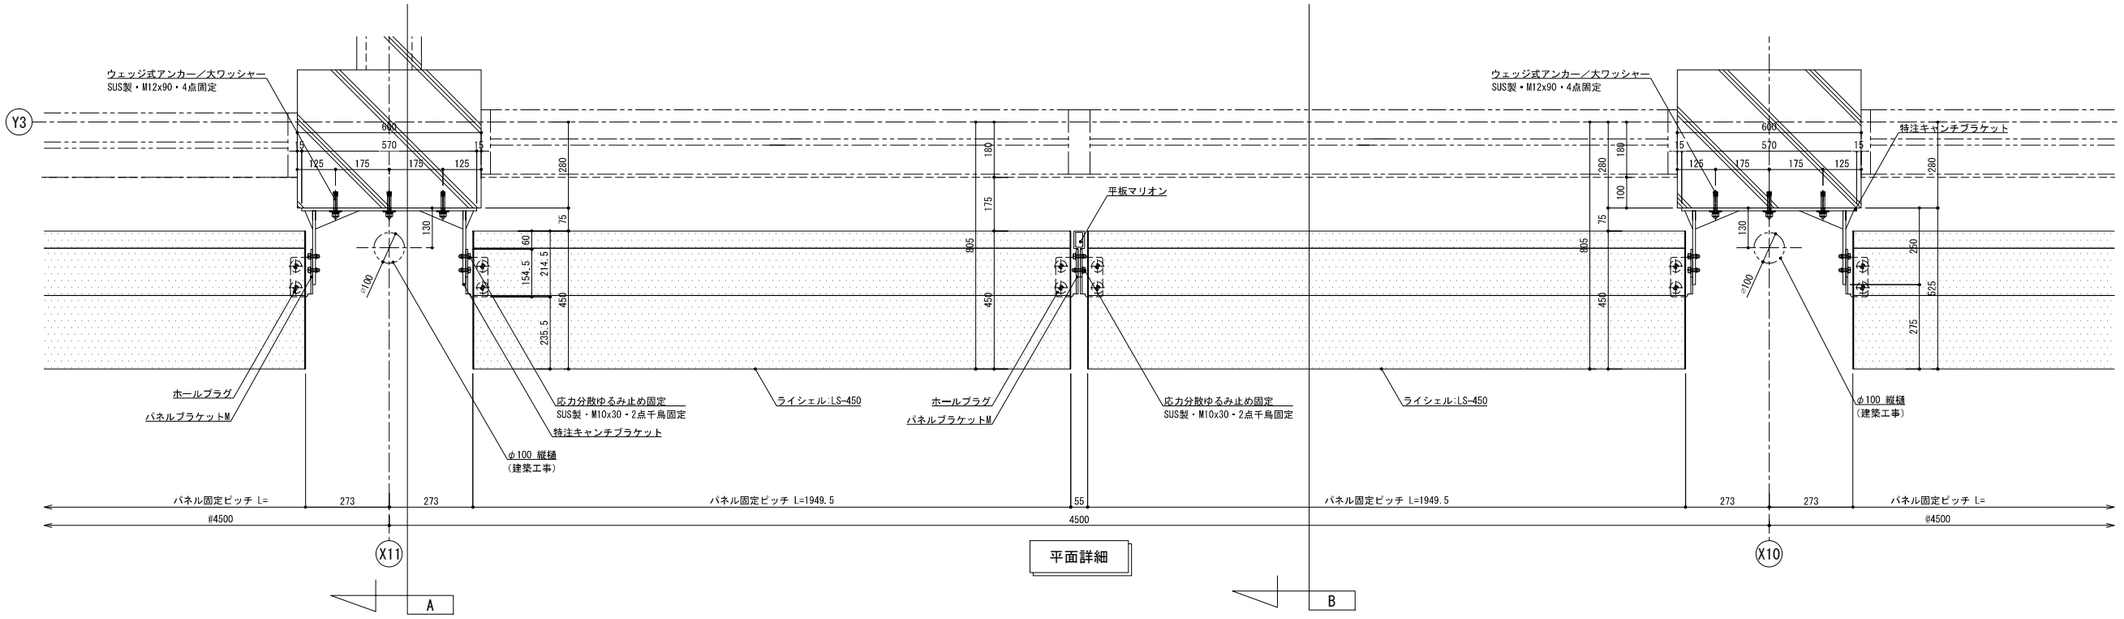

平面詳細

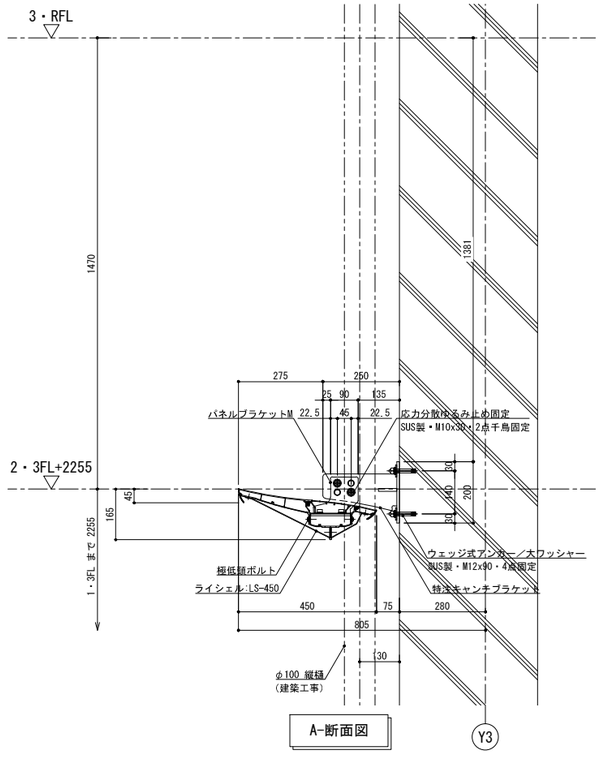


A-断面図

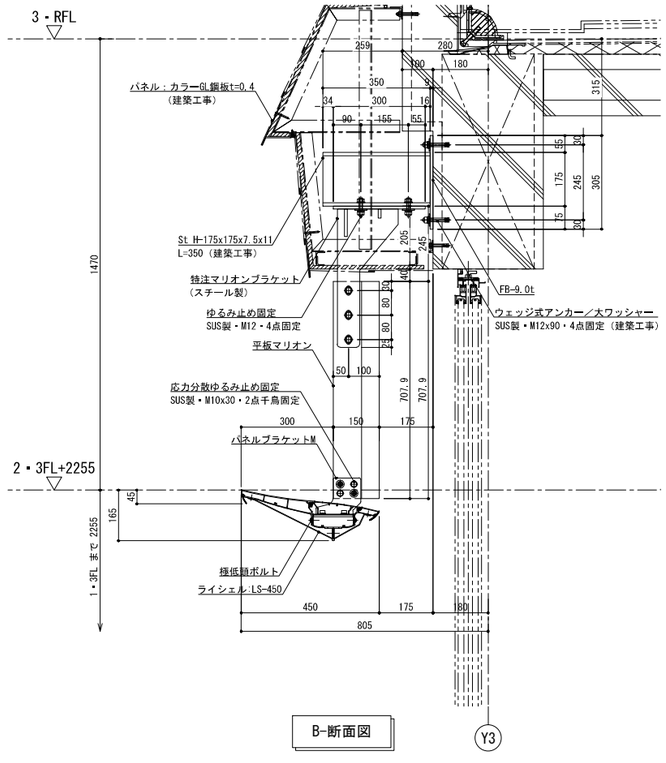

B-断面図


階	数量
3F	12
2F	12
合計	24

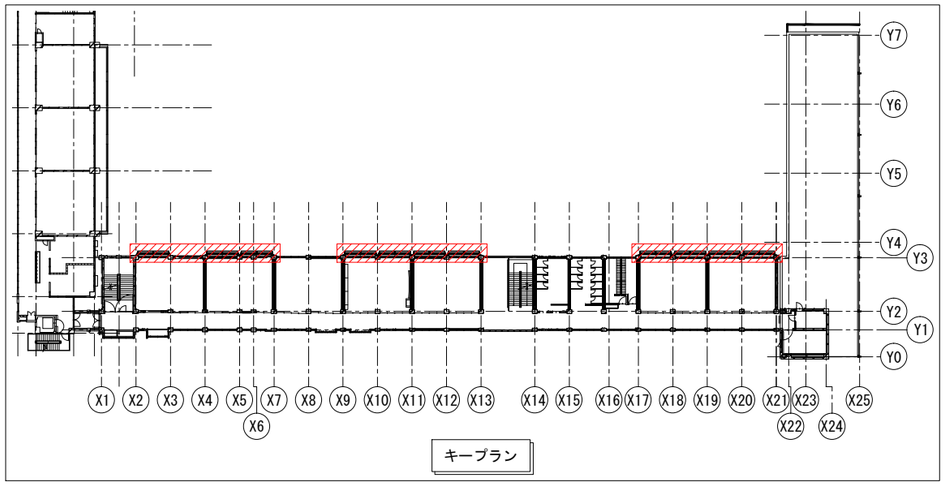

キープラン

備考															
	月 日		月 日			株式会社青木茂建築工房 Shigeru Aoki Architect & Associates	作成	2024/12/13	担当	伊藤　高基	名称	大東市立住道北小学校長寿命化改良工事（建築工事）	図番	A	142
	月 日		月 日			1級建築士　佐藤　信　第362177号 1級建築士事務所　第1-60097号	設計	佐藤　信	製図	松浦　侑亮	種別	一般詳細図7 ライトシェルフ	縮尺	-	
	月 日		月 日												


落下低減天井参考図
（桐井製作所：同等品）

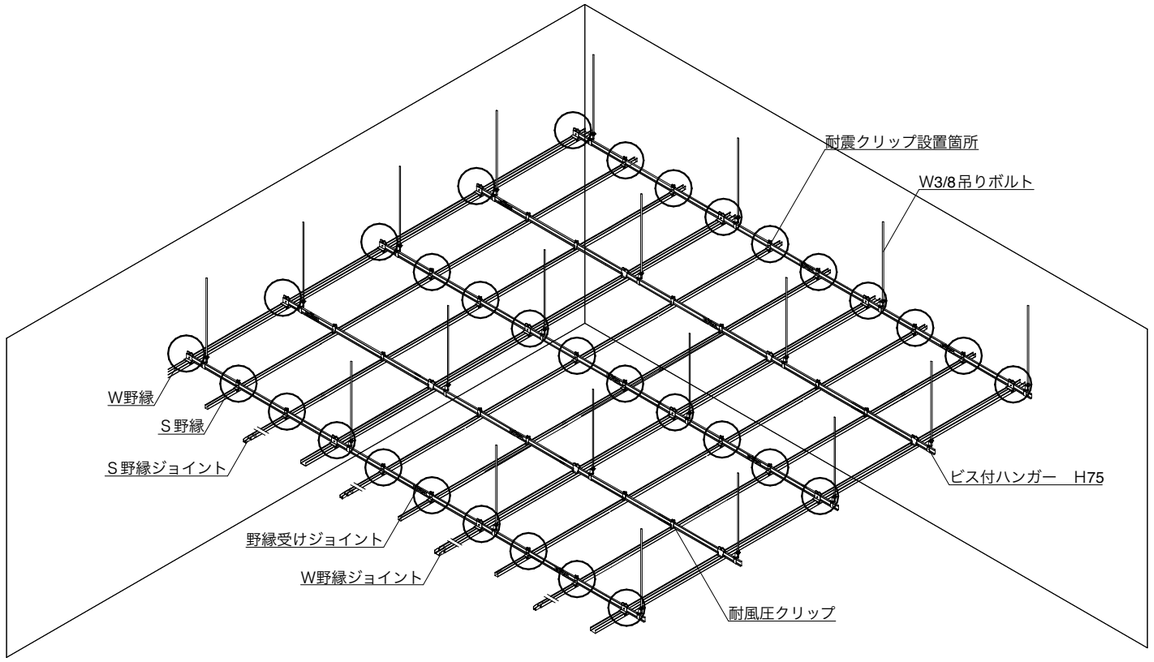


※耐震クリップの設置箇所


○天井周囲部分は耐震クリップを使用してください。

○野縁１本につき、１箇所耐震クリップを使用してください。

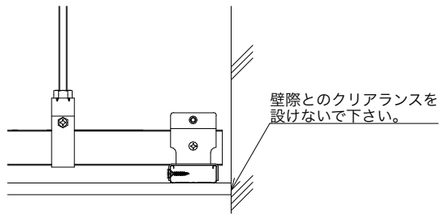


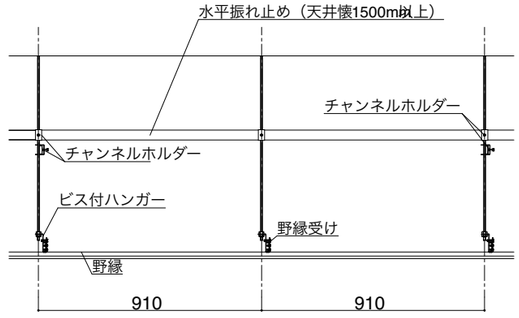


野縁受け直交方向

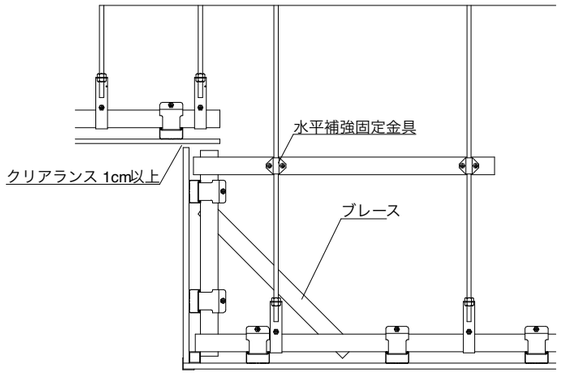


（下がり天井　納まり例）

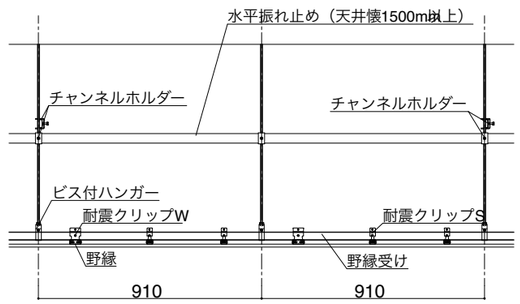


野縁受け方向

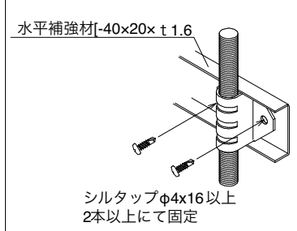


水平補強固定金具

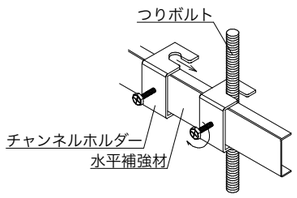


チャンネルホルダー

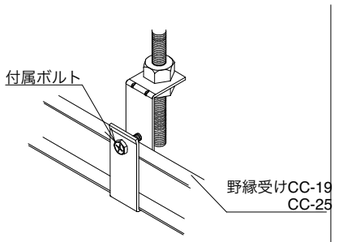


ビス付ハンガー　H75

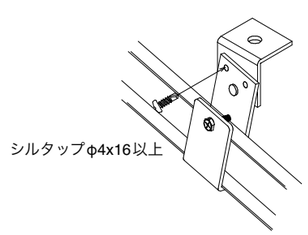


ビス付フリーハンガー　SZ

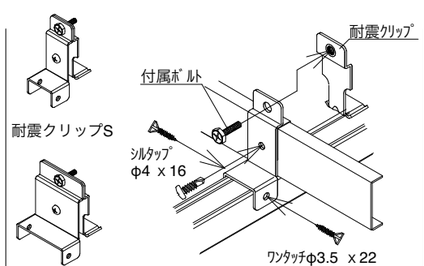


耐震クリップ

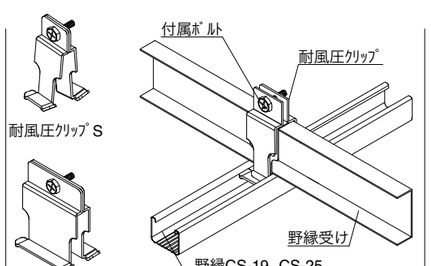

耐風圧クリップ

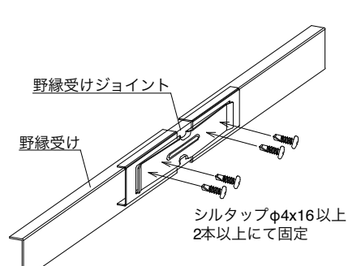


野縁受けジョイント

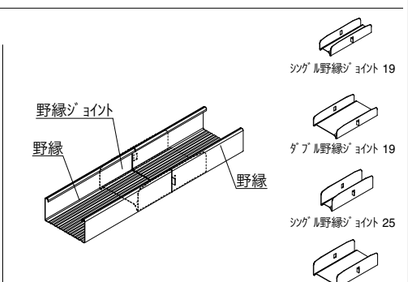


野縁ジョイント

備考													
	月日		月日			株式会社青木茂建築工房 Shigeru Aoki Architect & Associates	作成	2024/12/13	担当	伊藤　高基	名称	大東市立住道北小学校長寿命化改良工事（建築工事）	図番 A 143
	月日		月日			1級建築士　佐藤　信　第362177号 1級建築士事務所　第1-60097号	設計	佐藤　信	製図	松浦　侑亮	種別	一般詳細図8 耐震クリップ	縮尺 -
	月日		月日										


A 本館北棟 X1(Y3側) 矢視図 1/50

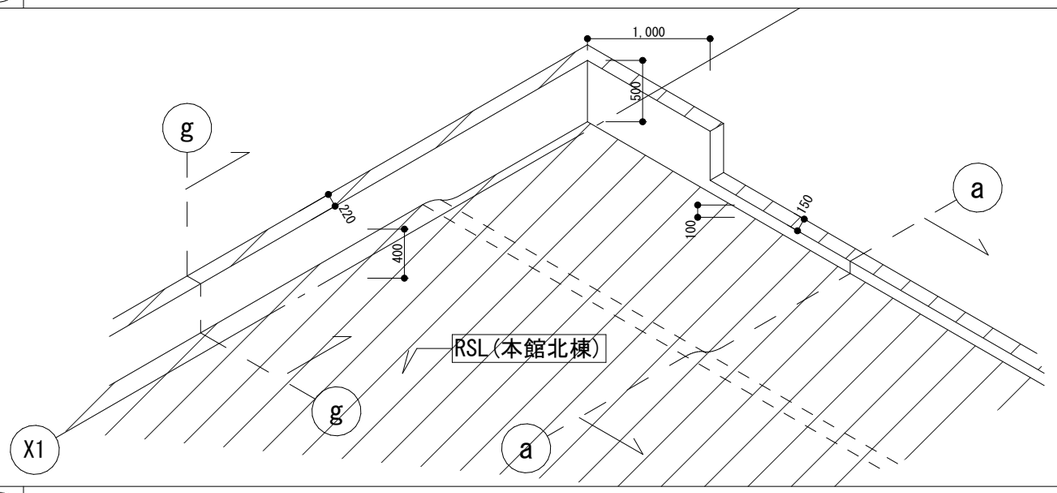


B 本館北棟 X1(Y1側) 矢視図 1/50

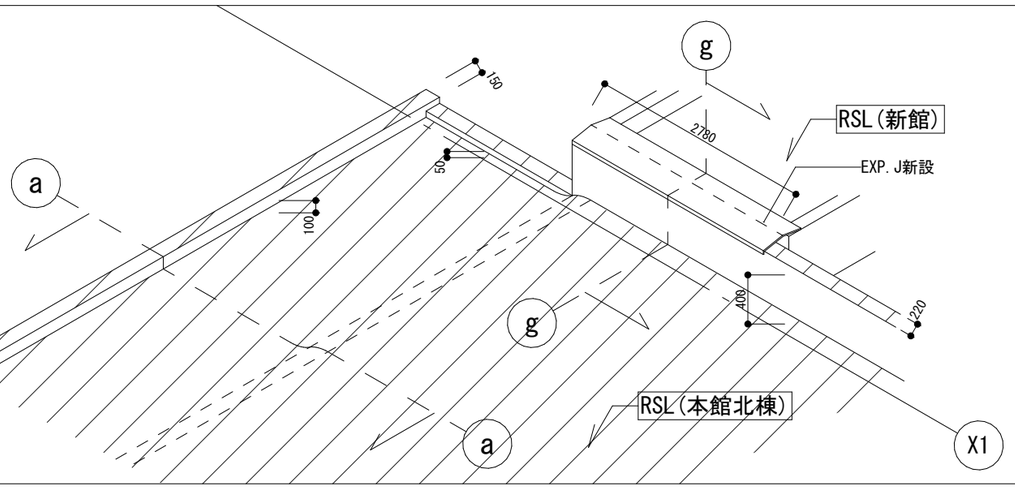


C 本館北棟 X7 矢視図 1/50

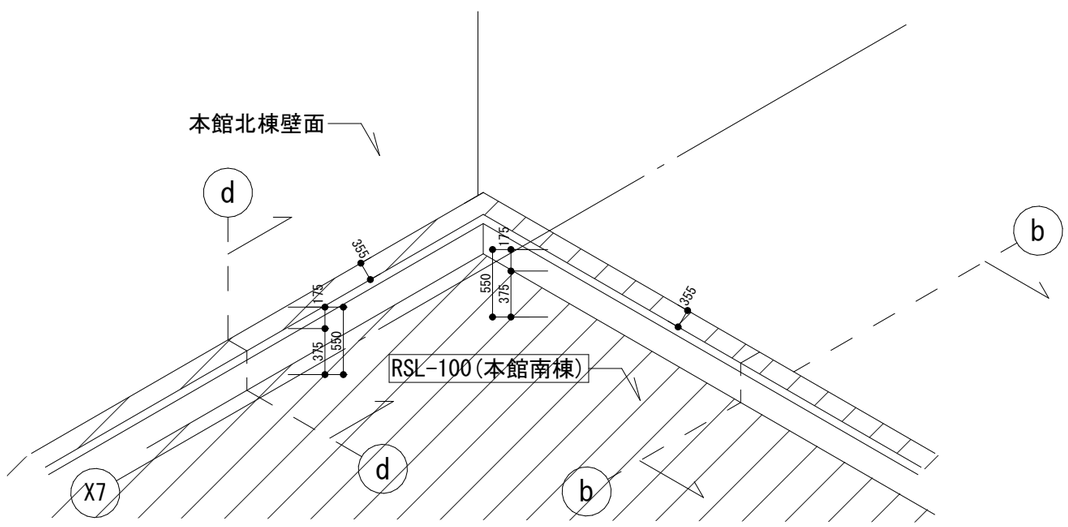


D 本館北棟 X11 矢視図 1/50

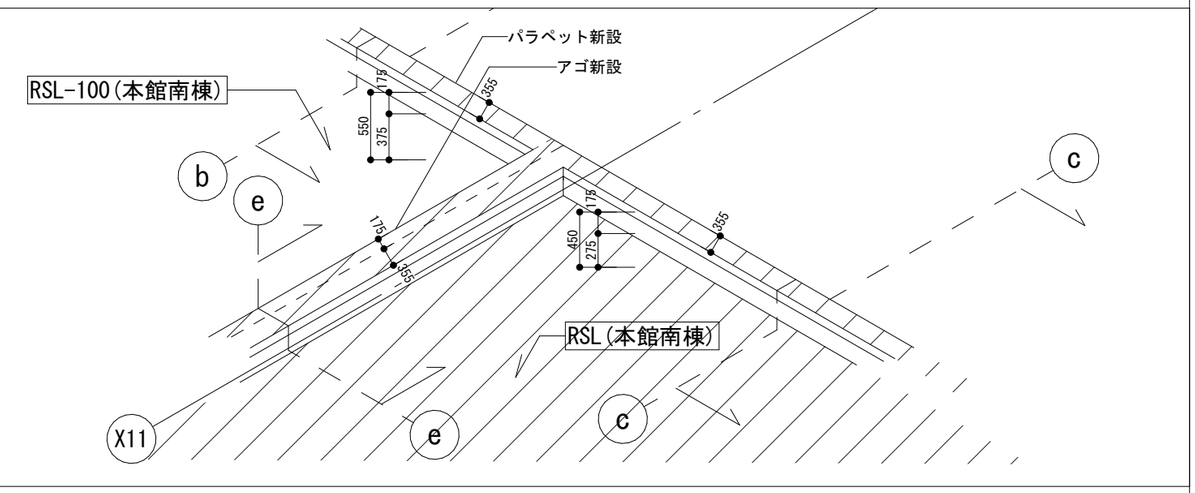

屋上防水キープラン 1/600

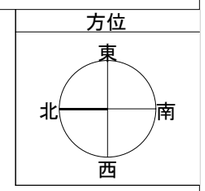


RFLキープラン

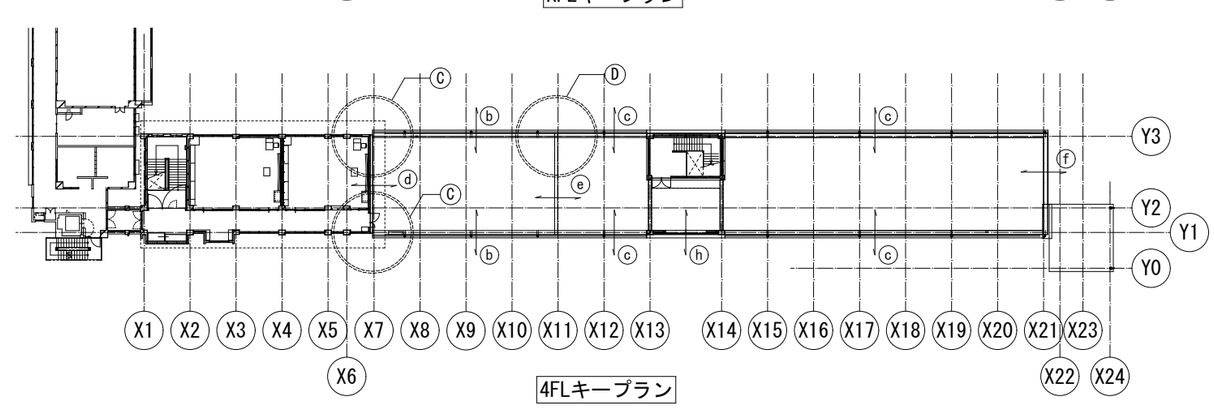


4FLキープラン

| | | |


(a) 本館北棟 X1～X7　1/50

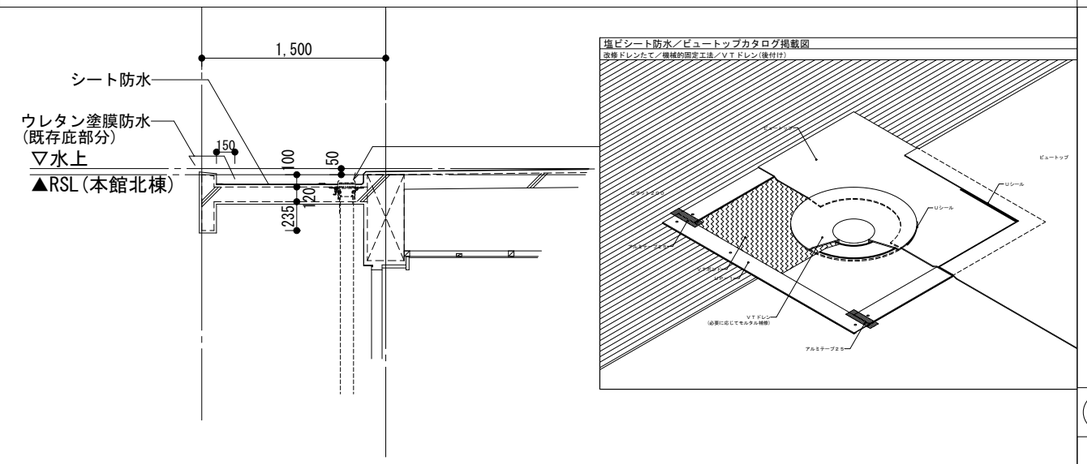


(b) 本館南棟 X7～X11　1/50

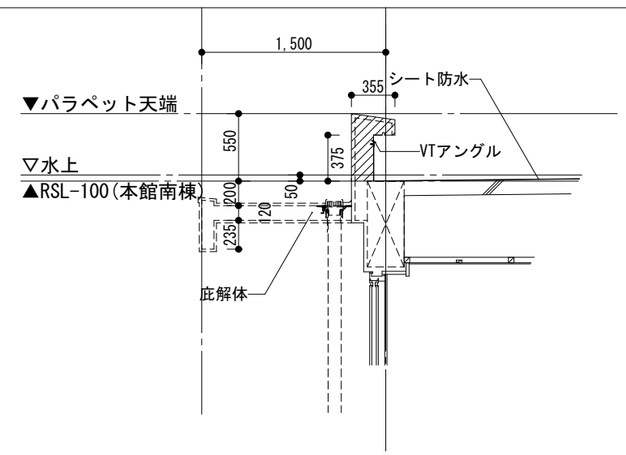


(c) 本館南棟 X11～X21　1/50

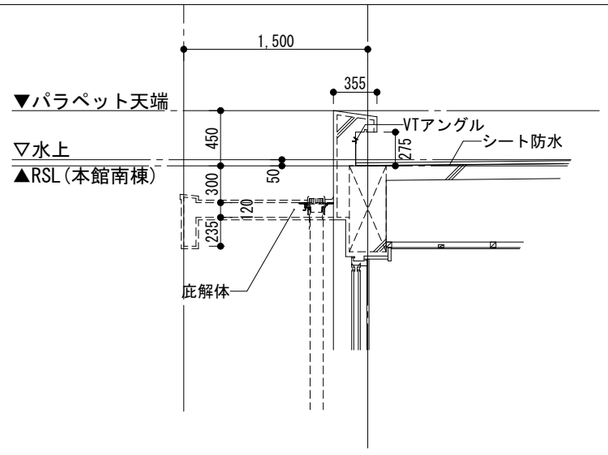


(d) 本館南棟 X11　1/50

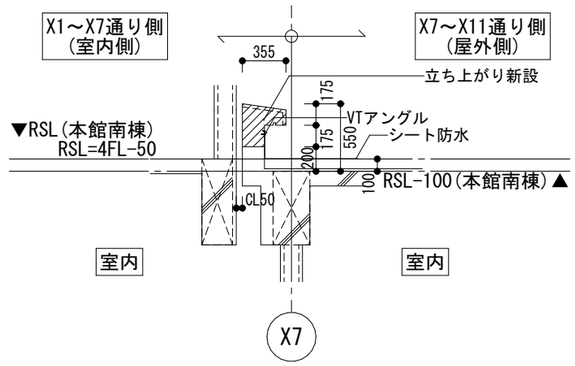


(e) 本館南棟 X11　1/50

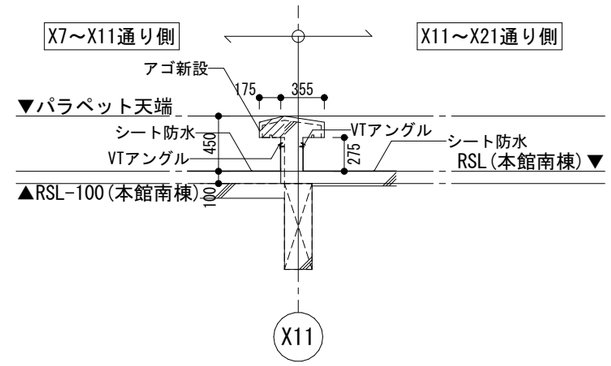


(f) 本館南棟 Y1～Y3　1/50

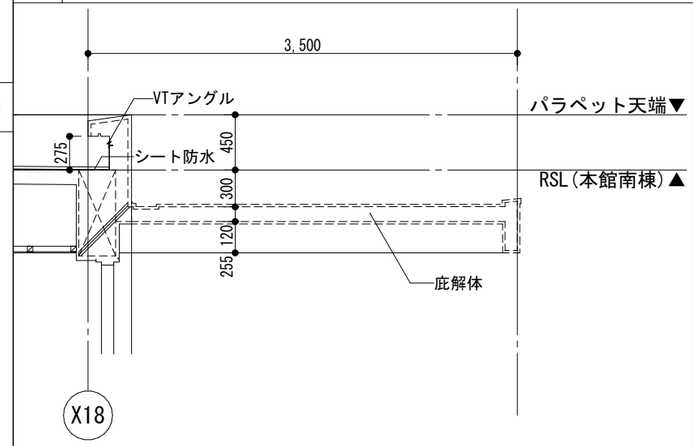


(g) 本館北棟 X1　1/50

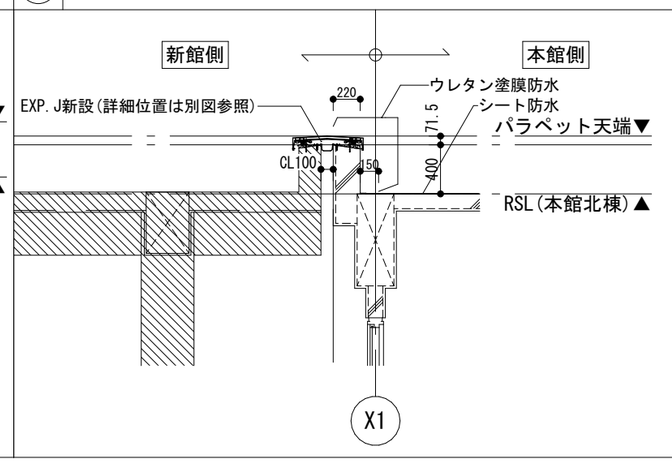


(h) 本館南棟 X13～X14　1/50

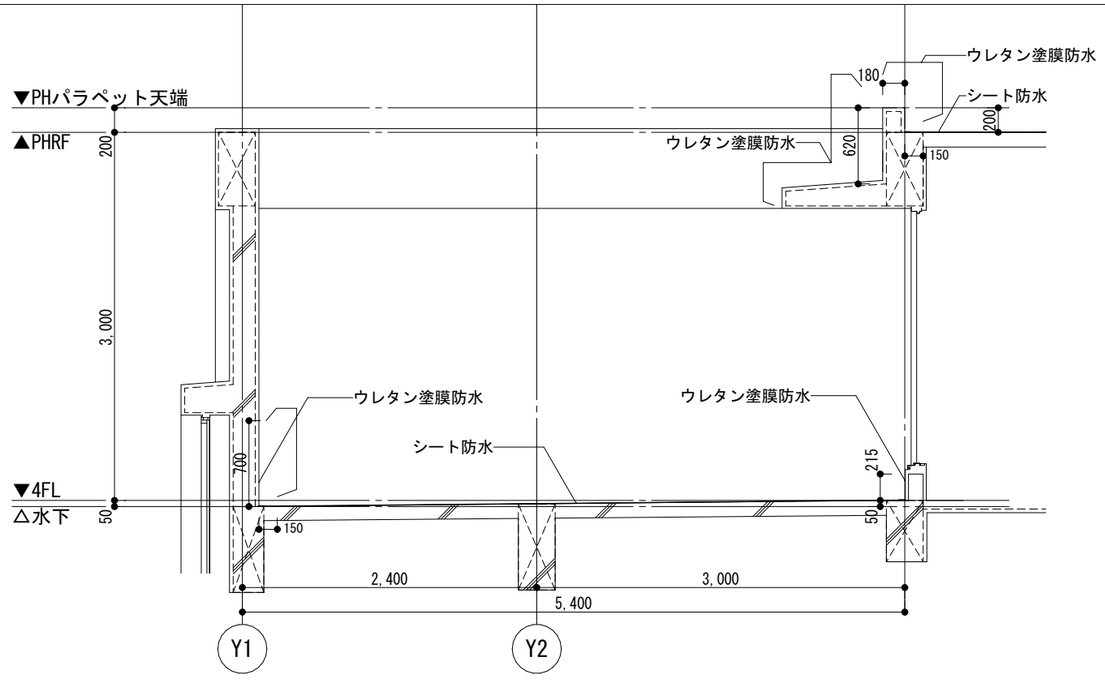

備考	月日		月日		株式会社青木茂建築工房 Shigeru Aoki Architect & Associates	作成	2024/12/13	担当	伊藤　高基	名称	大東市立住道北小学校長寿命化改良工事(建築工事)	図番	A	143-3
	月日		月日		1級建築士　佐藤　信　第362177号 1級建築士事務所　第1-60097号	設計	佐藤　信	製図	松浦　侑亮	種別	一般詳細図10 屋上防水	縮尺	-	
	月日		月日											

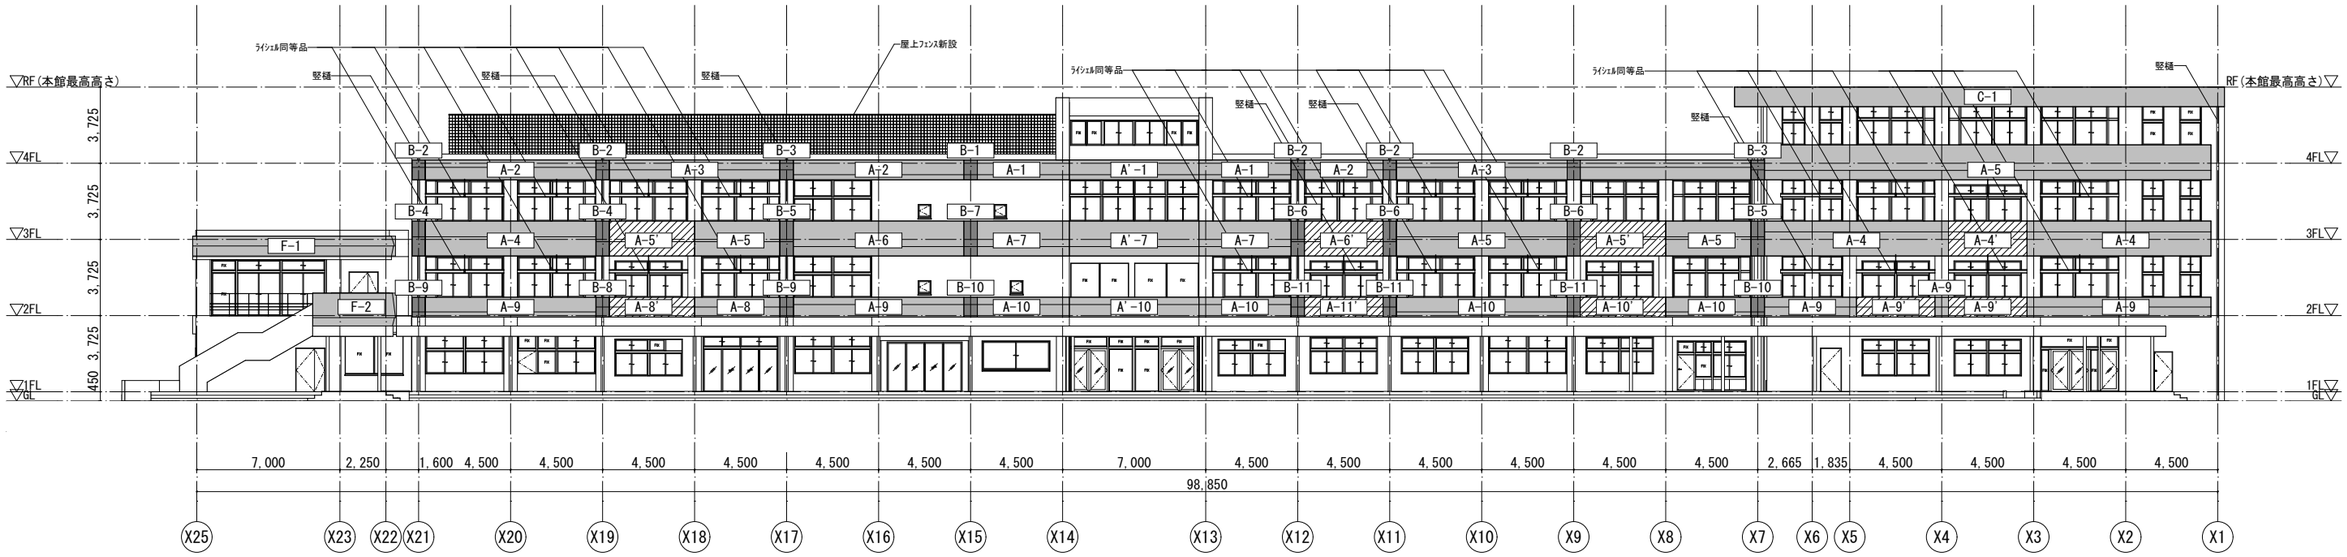

東側立面図 S=1/300

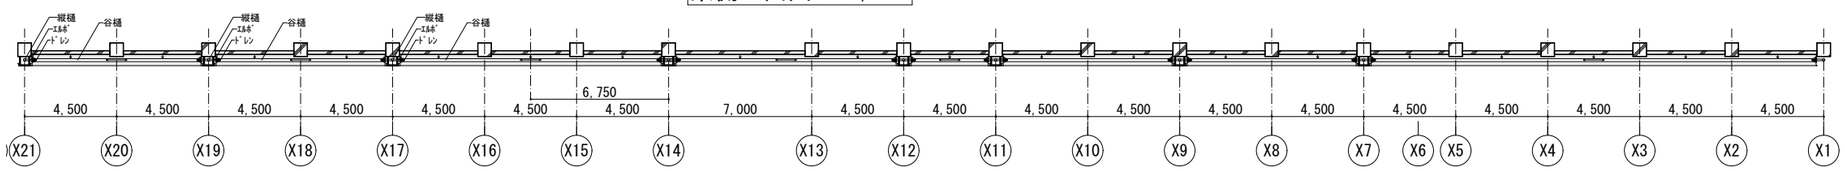


外装天端平面図(谷樋配置図) S=1/300

※谷樋の勾配は1/100




西側立面図 S=1/300


備考	月日		月日			株式会社青木茂建築工房 Shigeru Aoki Architect & Associates	作成	2024/12/13	担当	伊藤　高基	名称	大東市立住道北小学校長寿命化改良工事(建築工事)	図番	A	144
	月日		月日			1級建築士　佐藤　信　第362177号 1級建築士事務所　第1-60097号	設計	佐藤　信	製図	松浦　侑亮	種別	外装キープラン　立面図1	縮尺	-	
	月日		月日												

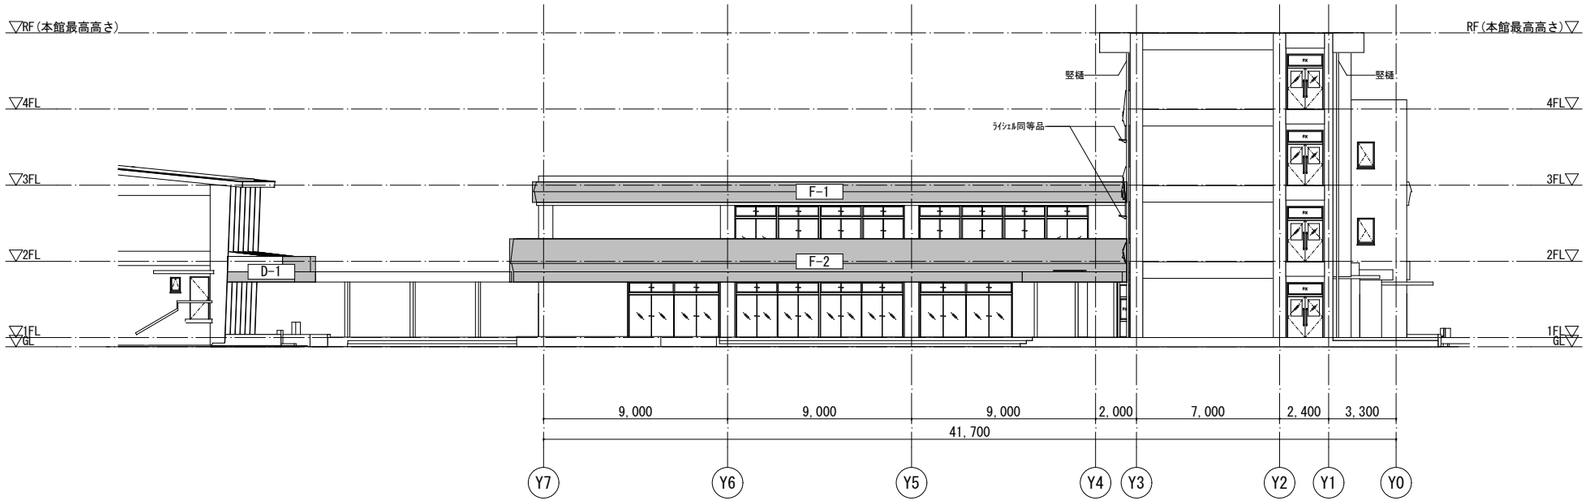

増築棟北側立面図 S=1/300

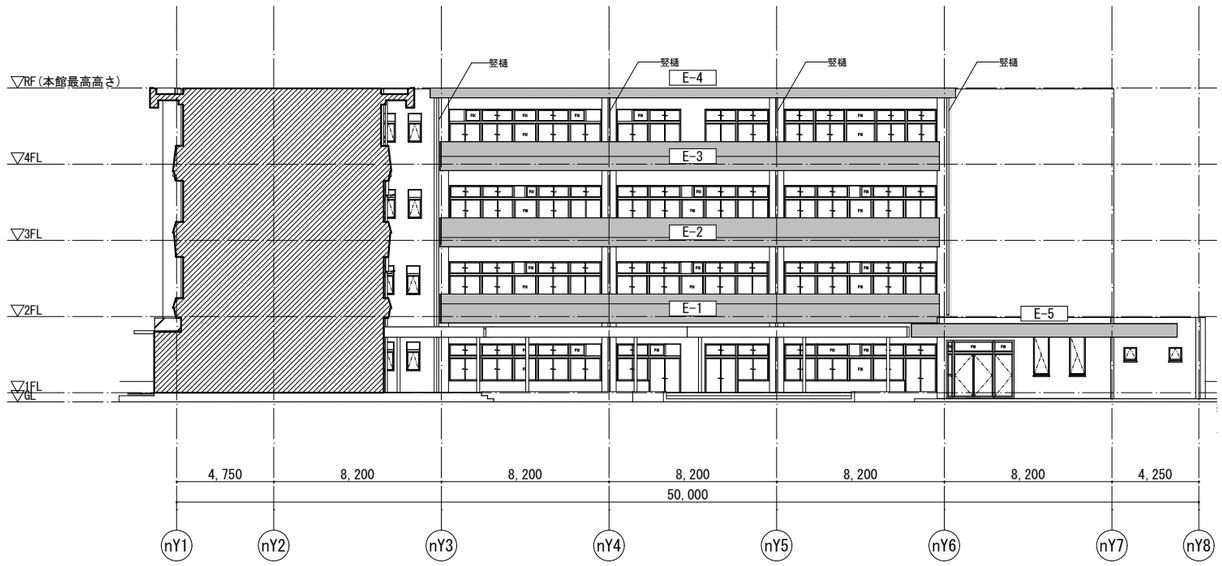


新館南側立面図 S=1/300

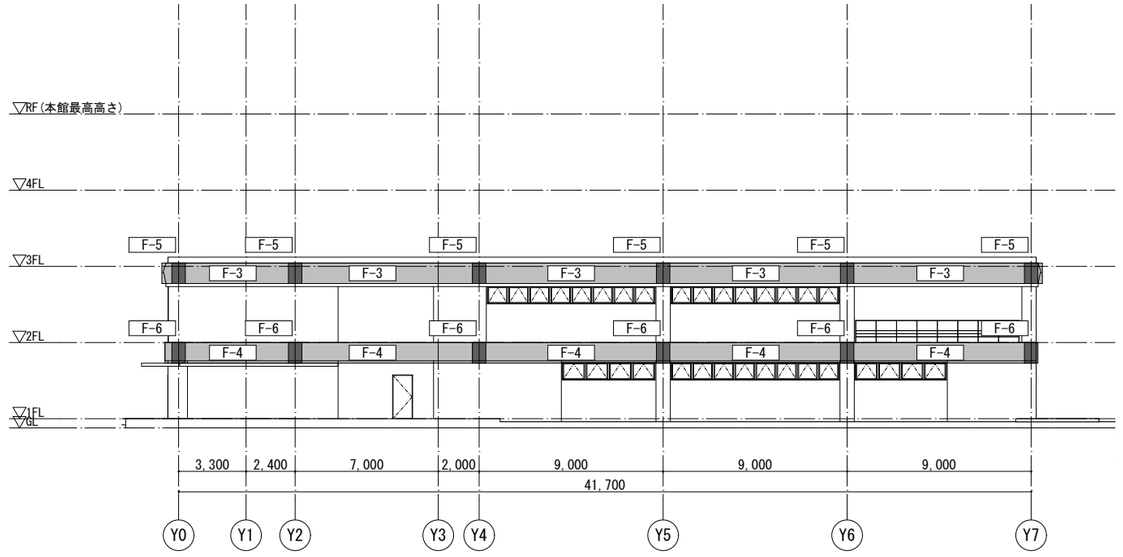


南側立面図 S=1/300

備考	月日		月日			株式会社青木茂建築工房 Shigeru Aoki Architect & Associates	作成	2024/12/13	担当	伊藤 高基	名称	大東市立住道北小学校長寿命化改良工事(建築工事)	図番	A	145
	月日		月日			1級建築士 佐藤 信 第362177号 1級建築士事務所 第1-60097号	設計	佐藤 信	製図	松浦 侑亮	種別	外装キープラン 立面図2	縮尺		
	月日		月日												


A-1 外装詳細図(ﾊﾟﾗﾍﾟｯﾄ部分) 1/20

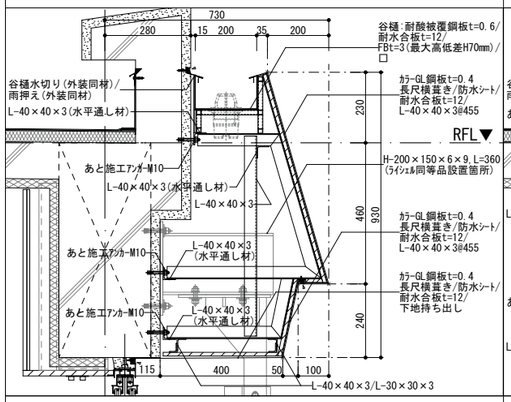


A-2 外装詳細図(ﾊﾟﾗﾍﾟｯﾄ部分) 1/20

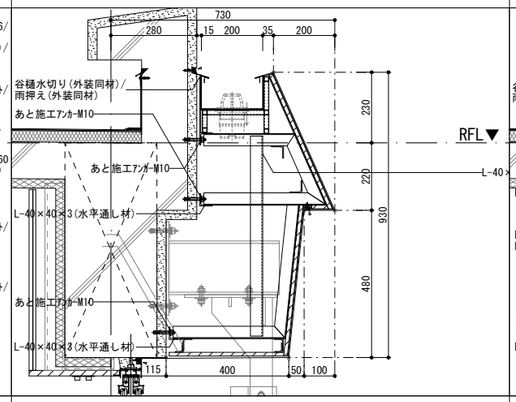


A-3 外装詳細図(ﾊﾟﾗﾍﾟｯﾄ部分) 1/20

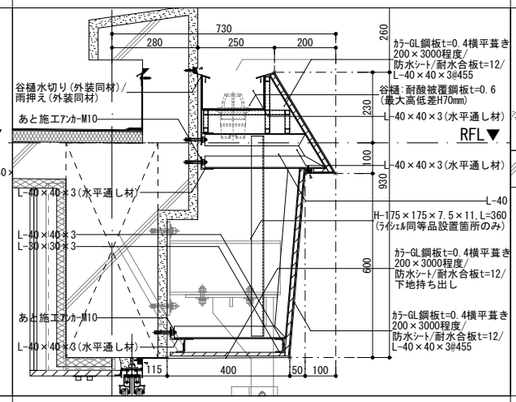


A'-1 外装詳細図(X13-X14) 1/20

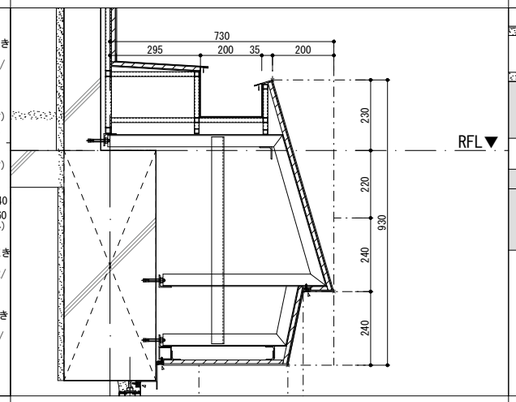


外装上面図(平面) 1/20

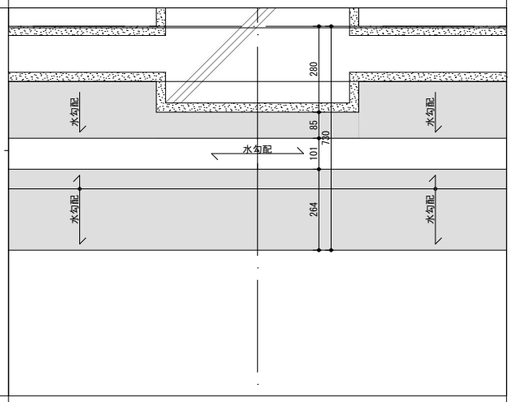


A-4 外装詳細図 1/20

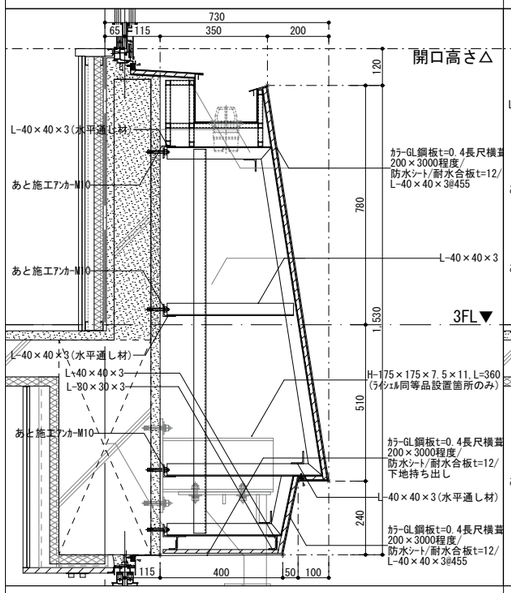


A-5 外装詳細図 1/20

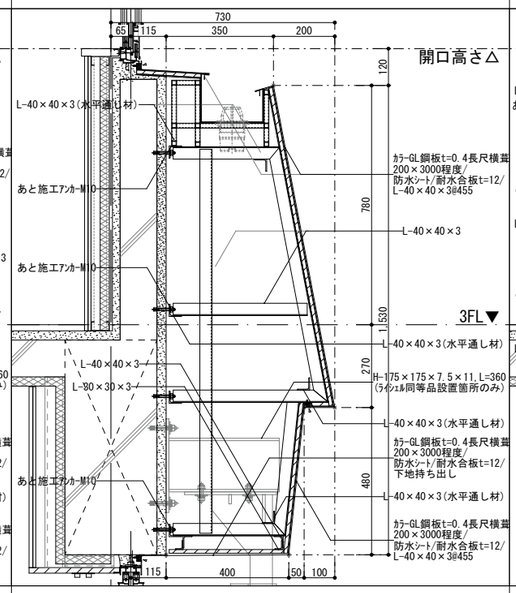


A-6 外装詳細図 1/20

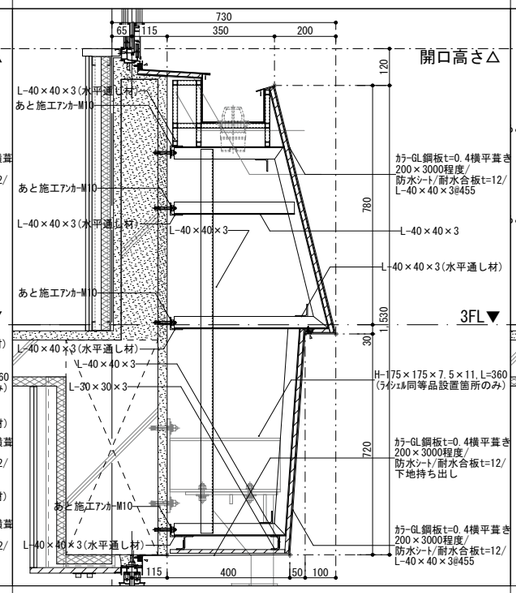


A-7 外装詳細図 1/20

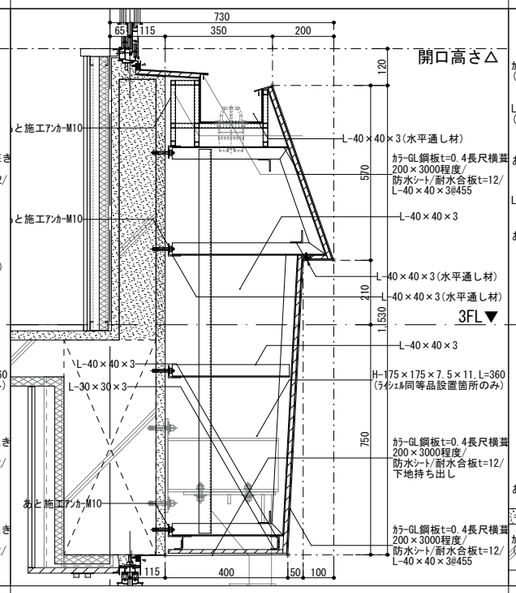


A'-7 外装詳細図(X13-X14) 1/20

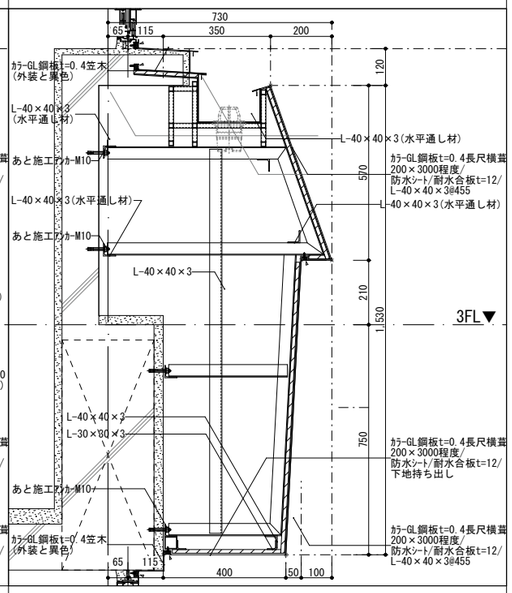


A-8 外装詳細図(ﾘﾝｸﾃﾗｽ部分) 1/20

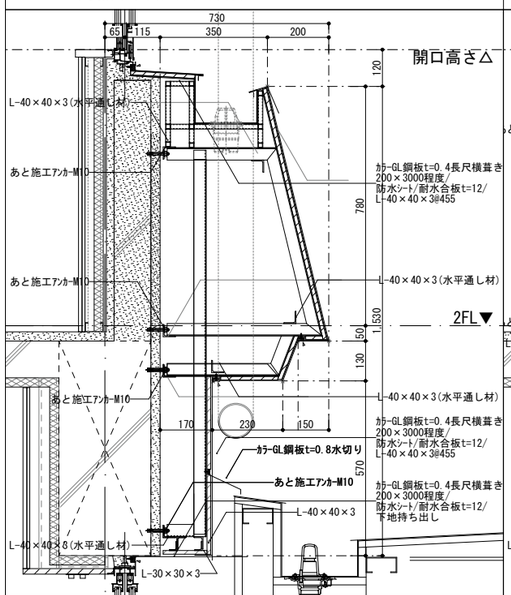


A-9 外装詳細図(ﾘﾝｸﾃﾗｽ部分) 1/20

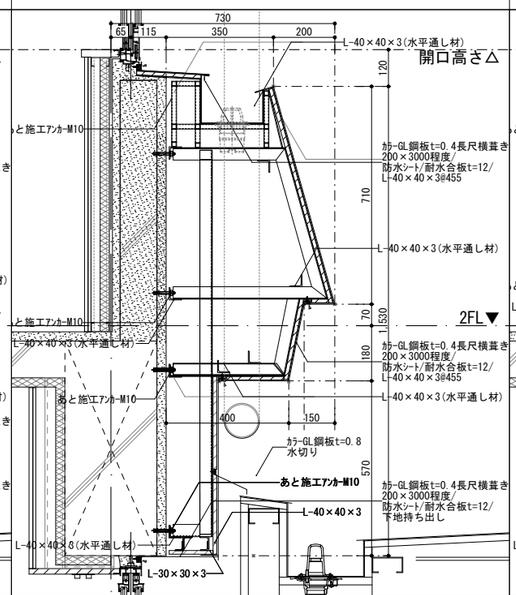


A-10 外装詳細図(ﾘﾝｸﾃﾗｽ部分) 1/20

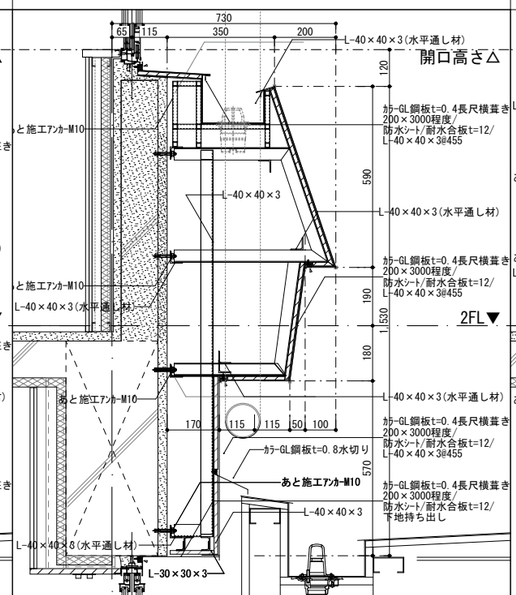

A-11 外装詳細図(ﾘﾝｸﾃﾗｽ部分) 1/20

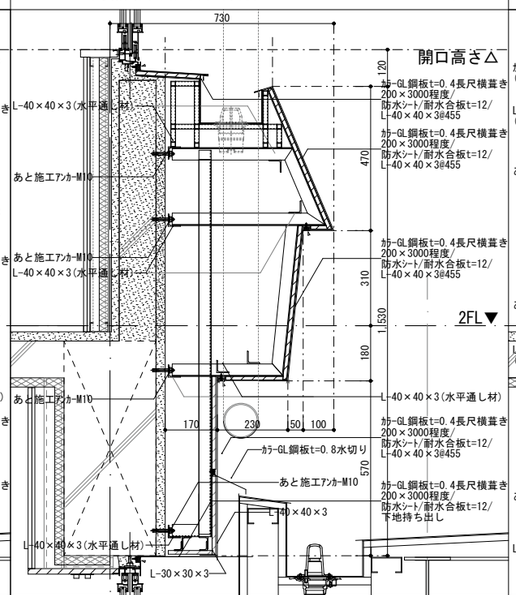


A'-10 外装詳細図(X13-X14) 1/20

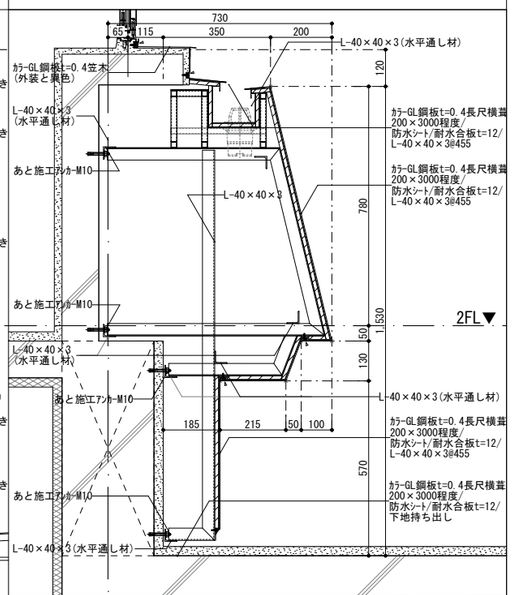


| 備考 | | |


B-1 外装竪樋部分詳細図(ﾊﾟﾗﾍﾟｯﾄ部分) 1/20

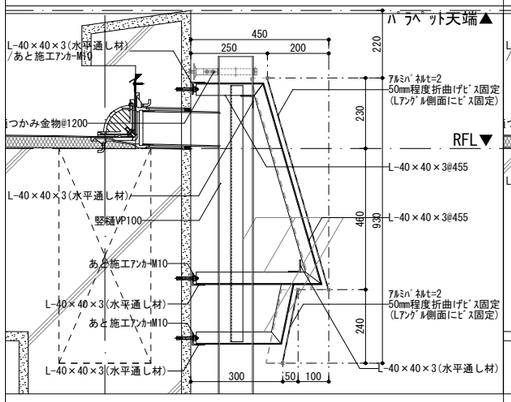


B-2 外装竪樋部分詳細図(ﾊﾟﾗﾍﾟｯﾄ部分) 1/20

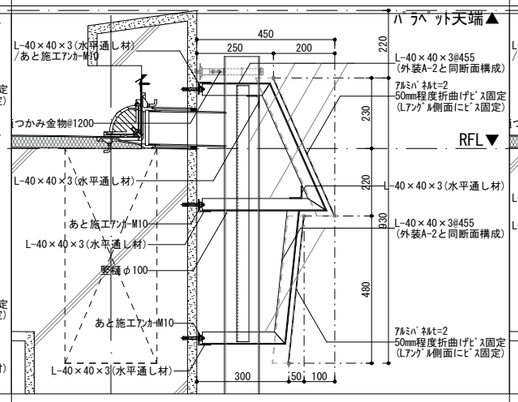


B-3 外装竪樋部分詳細図(ﾊﾟﾗﾍﾟｯﾄ部分) 1/20

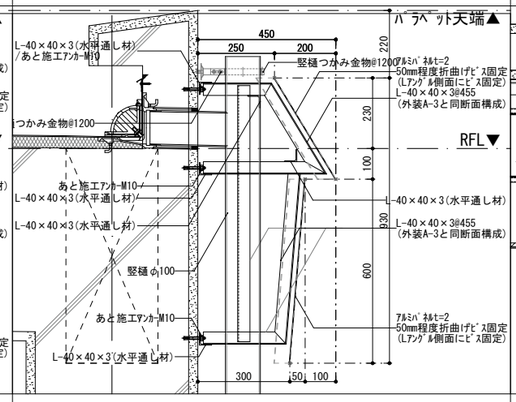


外装-竪樋間詳細図(平面) 1/20

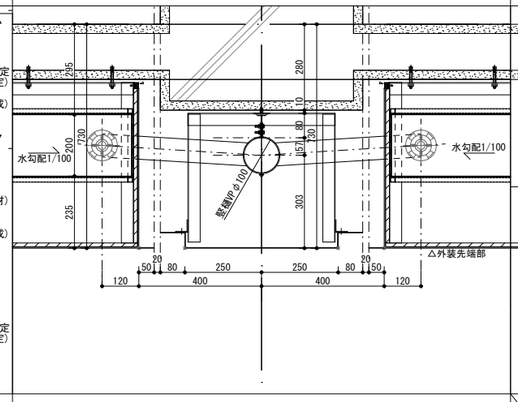


竪樋-ECP間詳細図(平面) 1/20

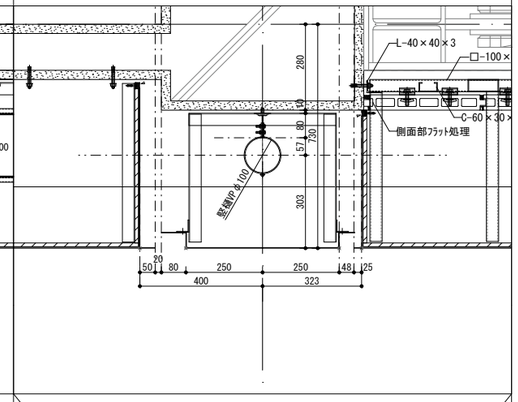


B-4 外装竪樋部分詳細図 1/20

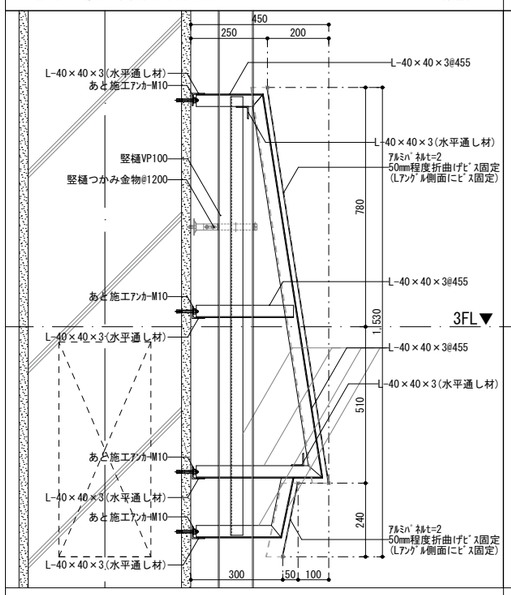


B-5 外装竪樋部分詳細図 1/20

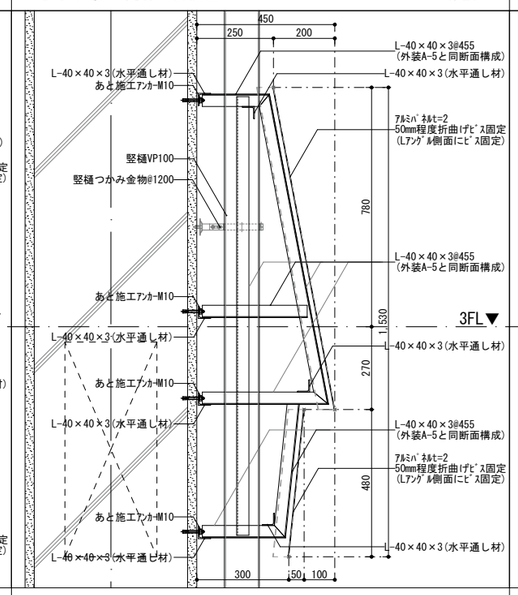


B-6 外装竪樋部分詳細図 1/20

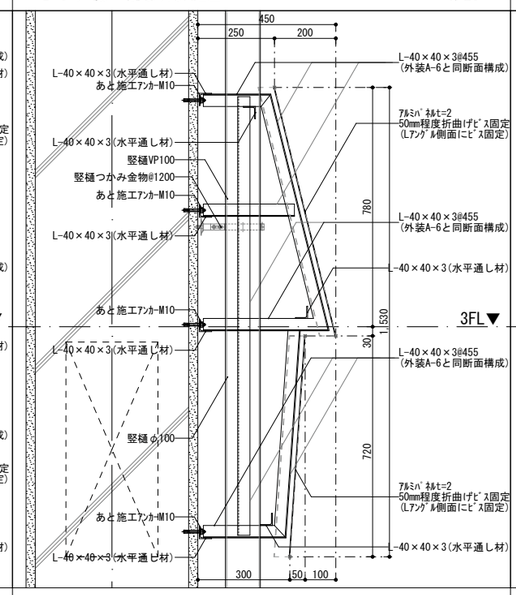


B-7 外装竪樋部分詳細図 1/20

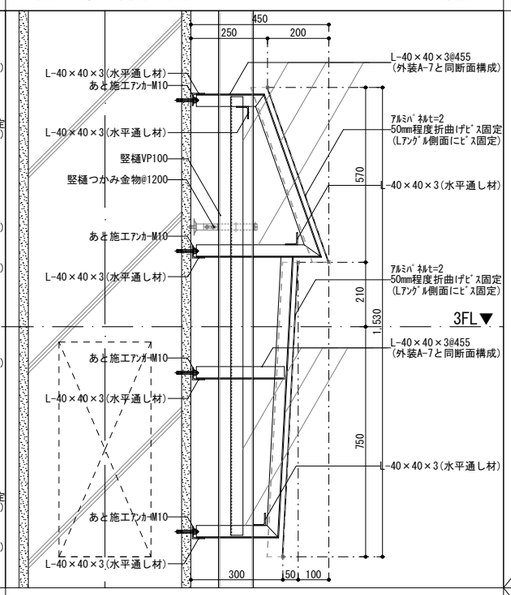


B-8 外装竪樋部分詳細図(ﾘﾝｸﾃﾗｽ部分) 1/20

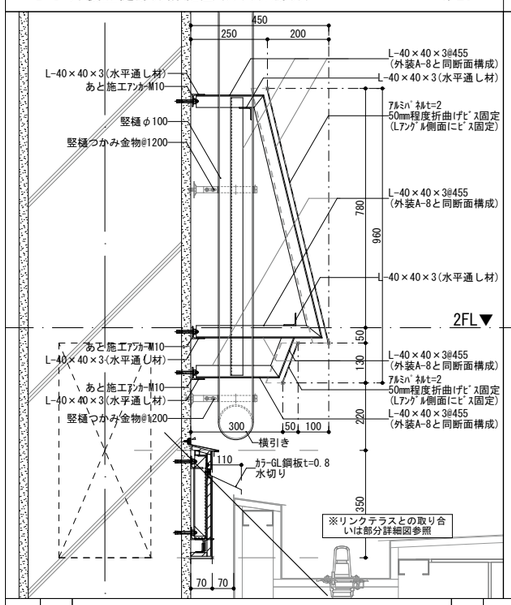


B-9 外装竪樋部分詳細図(ﾘﾝｸﾃﾗｽ部分) 1/20

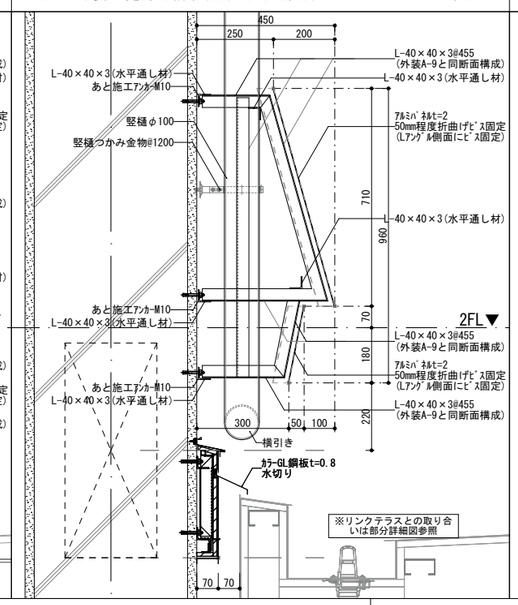

B-10 外装竪樋部分詳細図(ﾘﾝｸﾃﾗｽ部分) 1/20

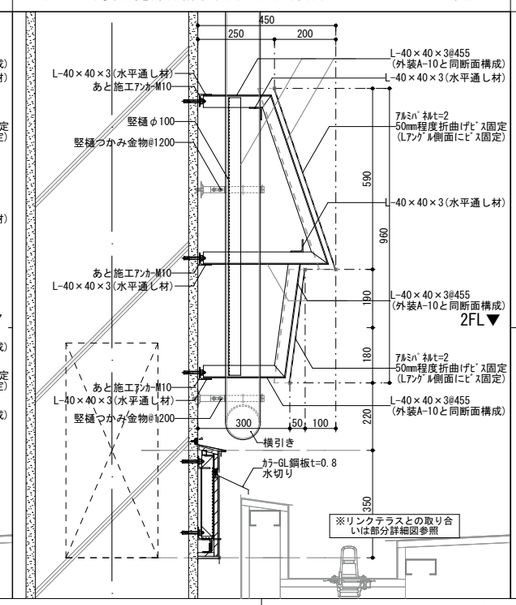


B-11 外装竪樋部分詳細図(ﾘﾝｸﾃﾗｽ部分) 1/20

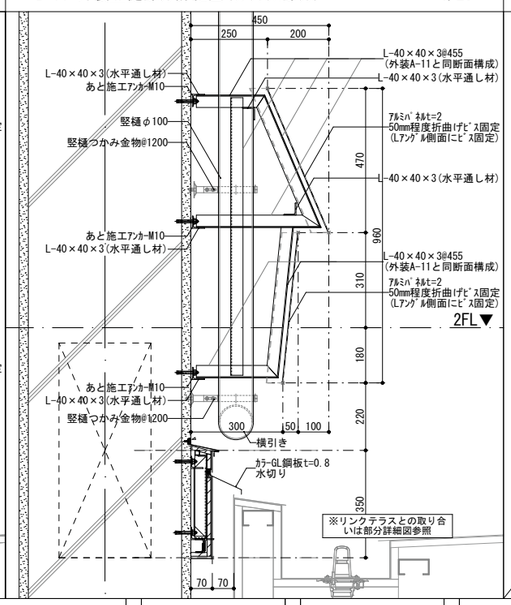


備考	月日		月日	
	月日		月日	
	月日		月日	

株式会社青木茂建築工房 Shigeru Aoki Architect & Associates	作成	2024/12/13	担当	伊藤 高基	名称	大東市立住道北小学校長寿命化改良工事(建築工事)	図番 A 147
1級建築士 佐藤 信 第362177号 1級建築士事務所 第1-60097号	設計	佐藤 信	製図	松浦 侑亮	種別	部分詳細図2	縮尺


C-1 北棟庇部分詳細図 1/20

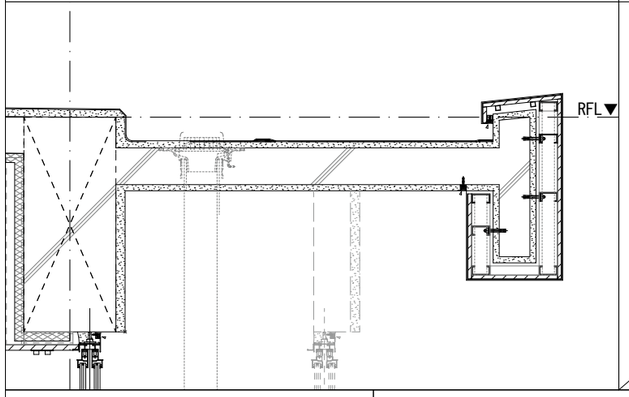


E-1 新館手摺部分詳細図(RC部分) 1/20

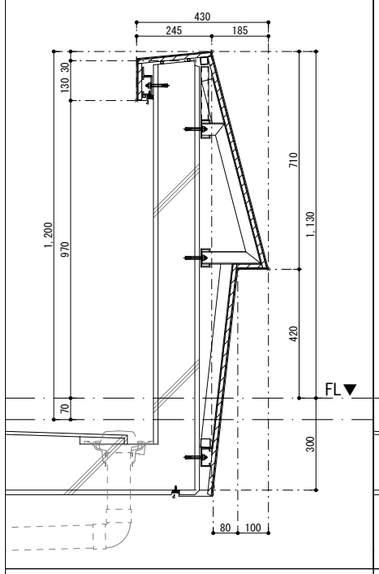


E-2 新館手摺部分詳細図(RC部分) 1/20

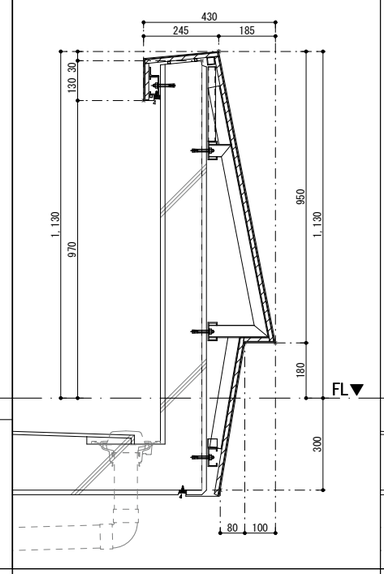


E-3 新館手摺部分詳細図(RC部分) 1/20

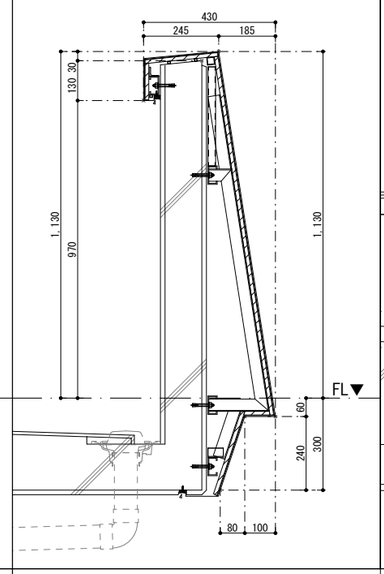


E-4 新館庇1 外装詳細図 1/20

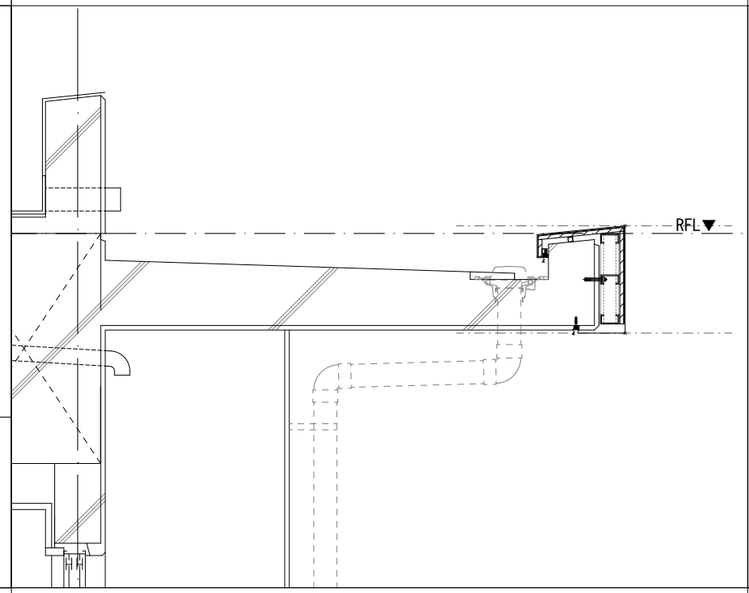


D-1 屋内運動場庇 上面図 1/50

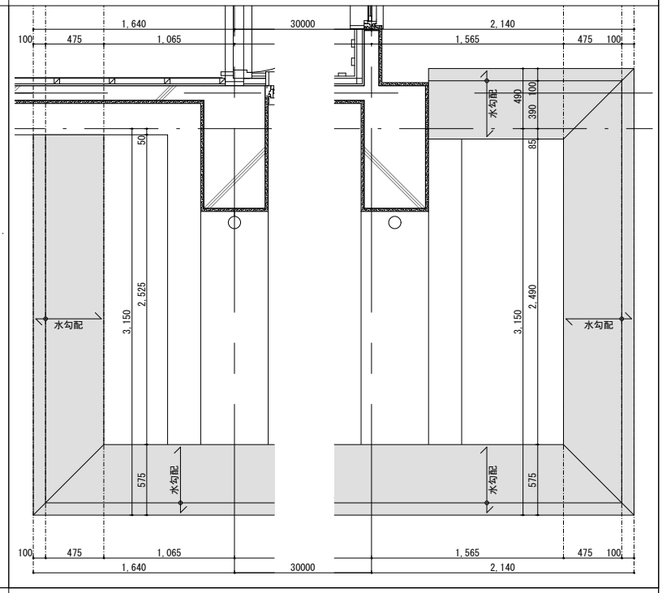


E'-1 新館ﾊﾞﾙｺﾆｰ部分詳細図(既存手摺部分) 1/20

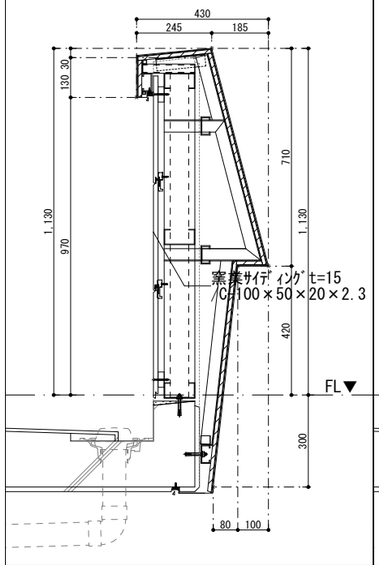


E-2 新館手摺部分詳細図(RC部分) 1/20

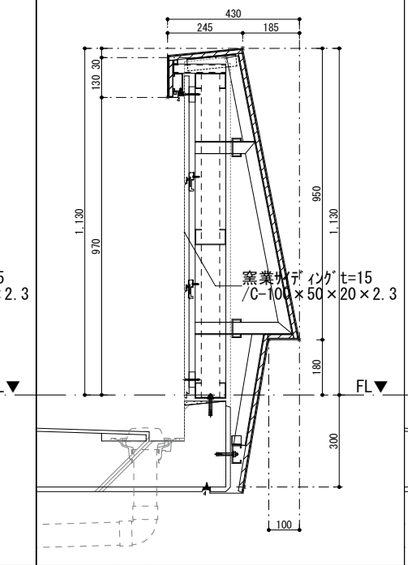


E-3 新館手摺部分詳細図(RC部分) 1/20

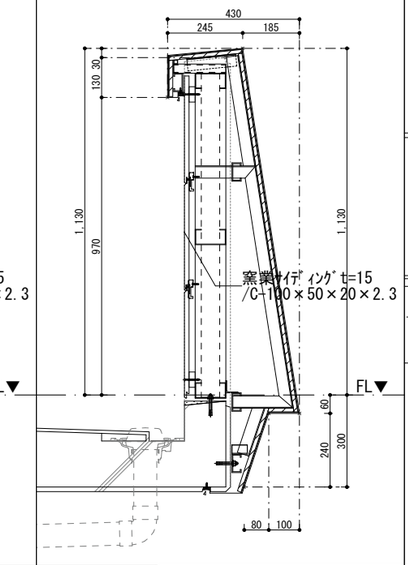

E-5 新館庇2 外装詳細図 1/20

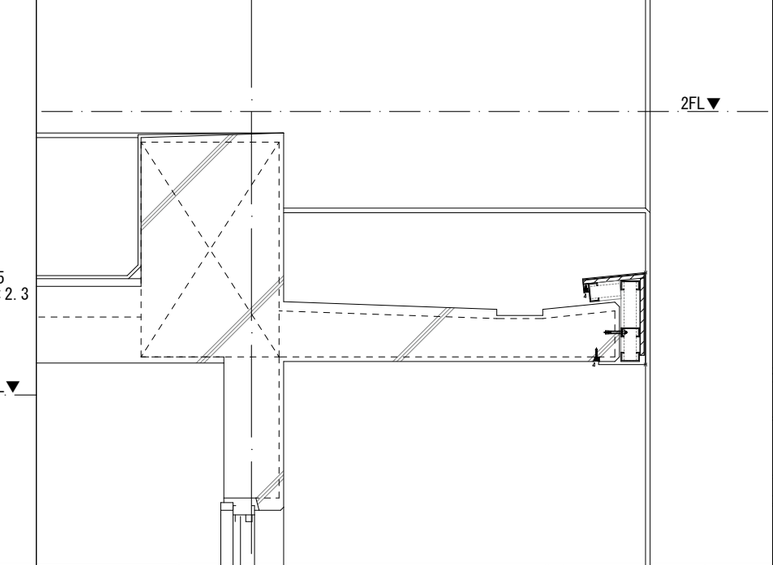


D-1 屋内運動場庇 外装詳細図 1/20

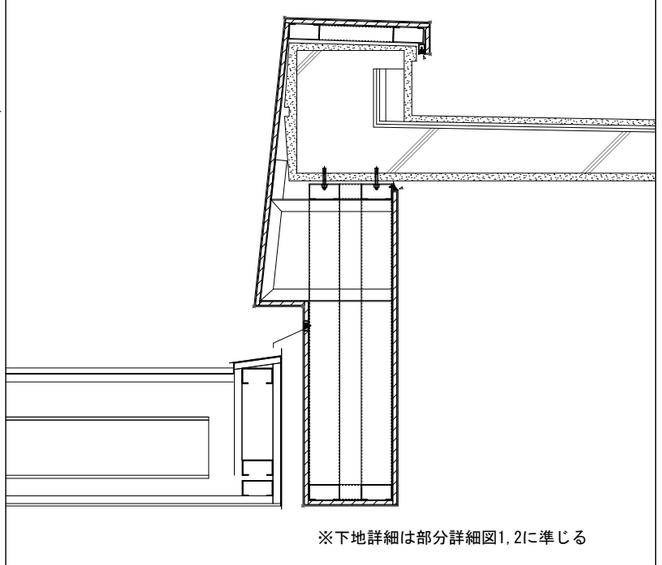


※下地詳細は部分詳細図1,2に準じる

備考	月日		月日		株式会社青木茂建築工房 Shigeru Aoki Architect & Associates	作成	2024/12/13	担当	伊藤 高基	名称	大東市立住道北小学校長寿命化改良工事(建築工事)	図番	A 148
	月日		月日		1級建築士 佐藤 信 第362177号 1級建築士事務所 第1-60097号	設計	佐藤 信	製図	松浦 侑亮	種別	部分詳細図3	縮尺	
	月日		月日										


F-1 外装詳細図 1/20

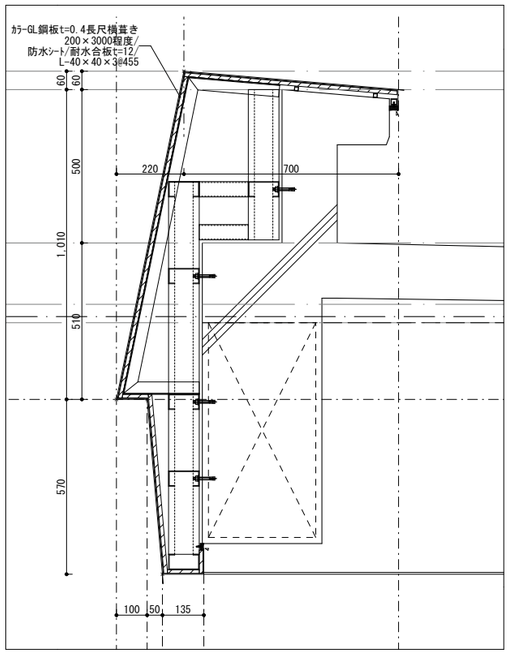


F-3 外装詳細図 1/20

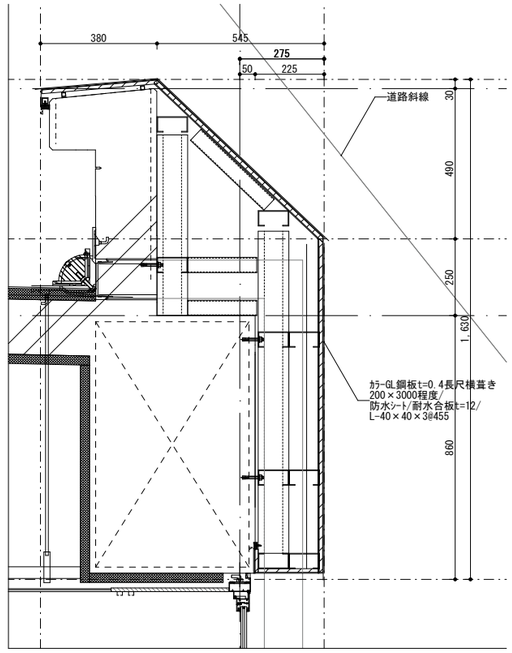


F-5 外装詳細図 1/20

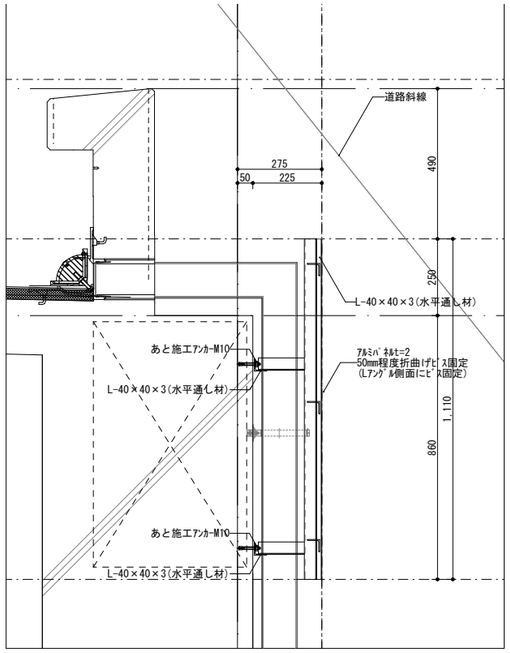


F-2 外装詳細図 1/20

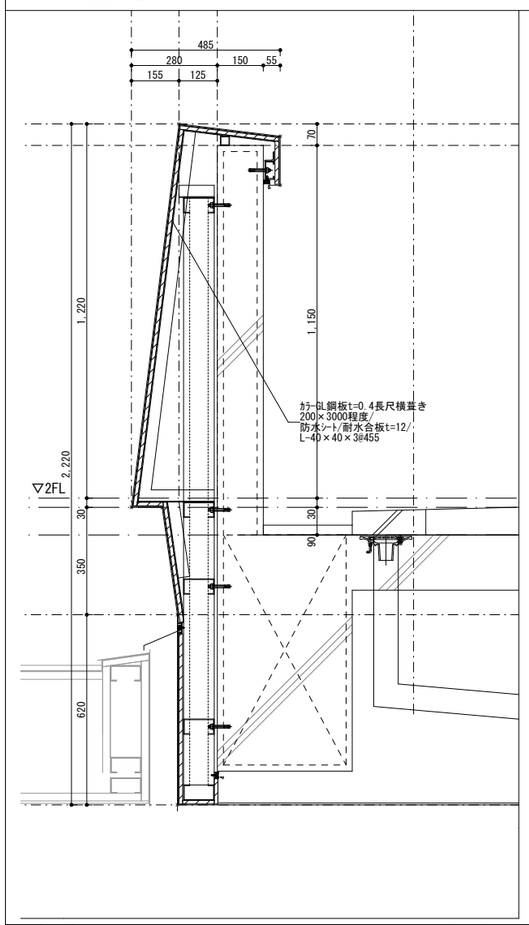

F-4 外装詳細図 1/20

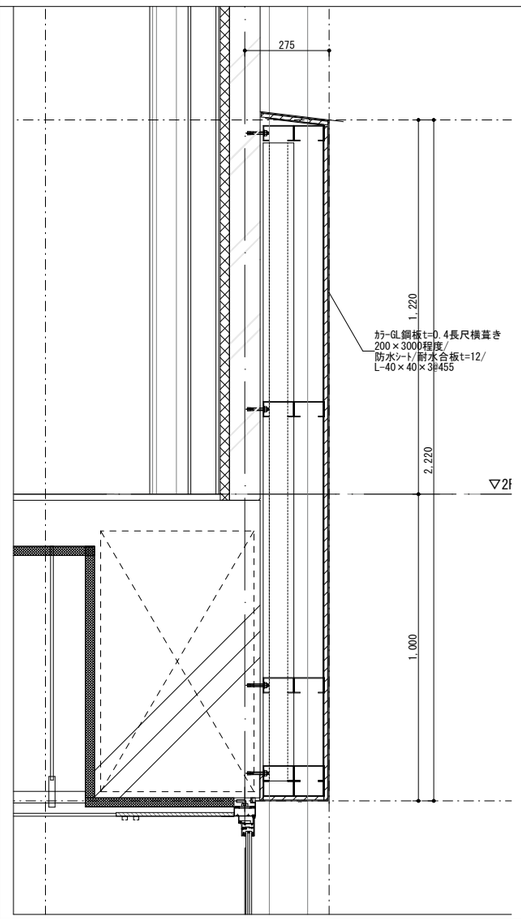


F-6 外装詳細図 1/20

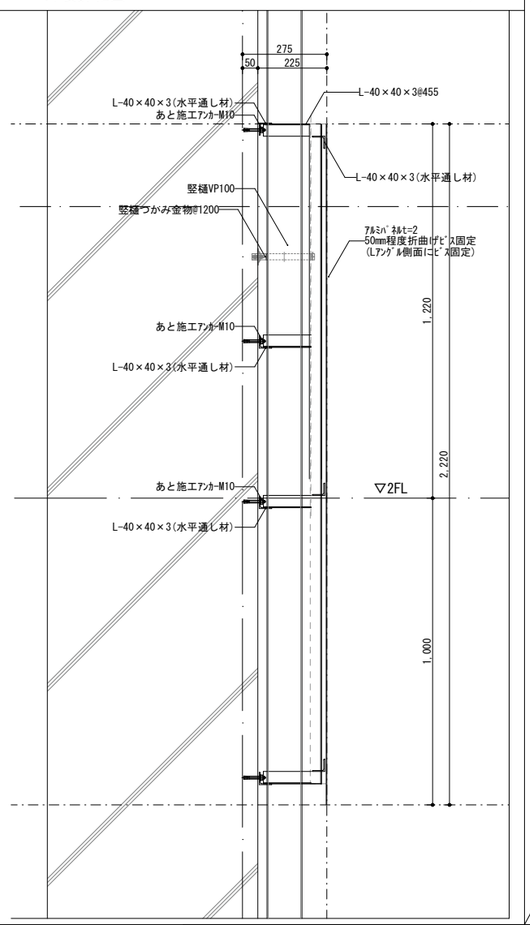


※下地詳細は部分詳細図1,2に準じる

備考	月日		月日		株式会社青木茂建築工房 Shigeru Aoki Architect & Associates	作成	2024/12/13	担当	伊藤 高基	名称	大東市立住道北小学校長寿命化改良工事(建築工事)	図番	A	149
	月日		月日											
	月日		月日		1級建築士 佐藤 信 第362177号 1級建築士事務所 第1-60097号	設計	佐藤 信	製図	松浦 侑亮	種別	部分詳細図4	縮尺		

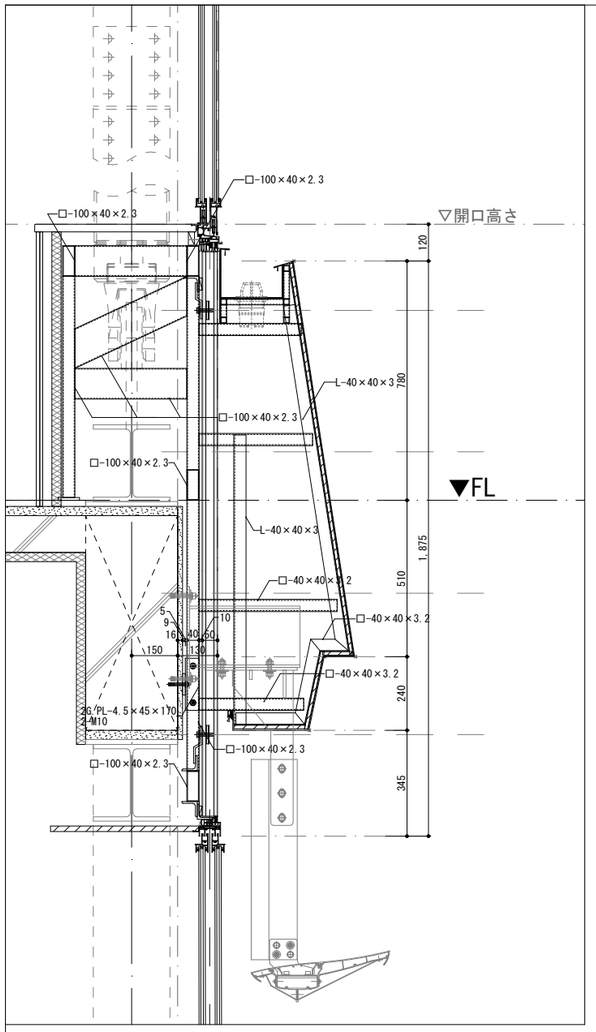


断面図　S = 1 / 20

※外装キープラン中の「A-◯'」(既存ブレース)部分は
上記断面に準じる

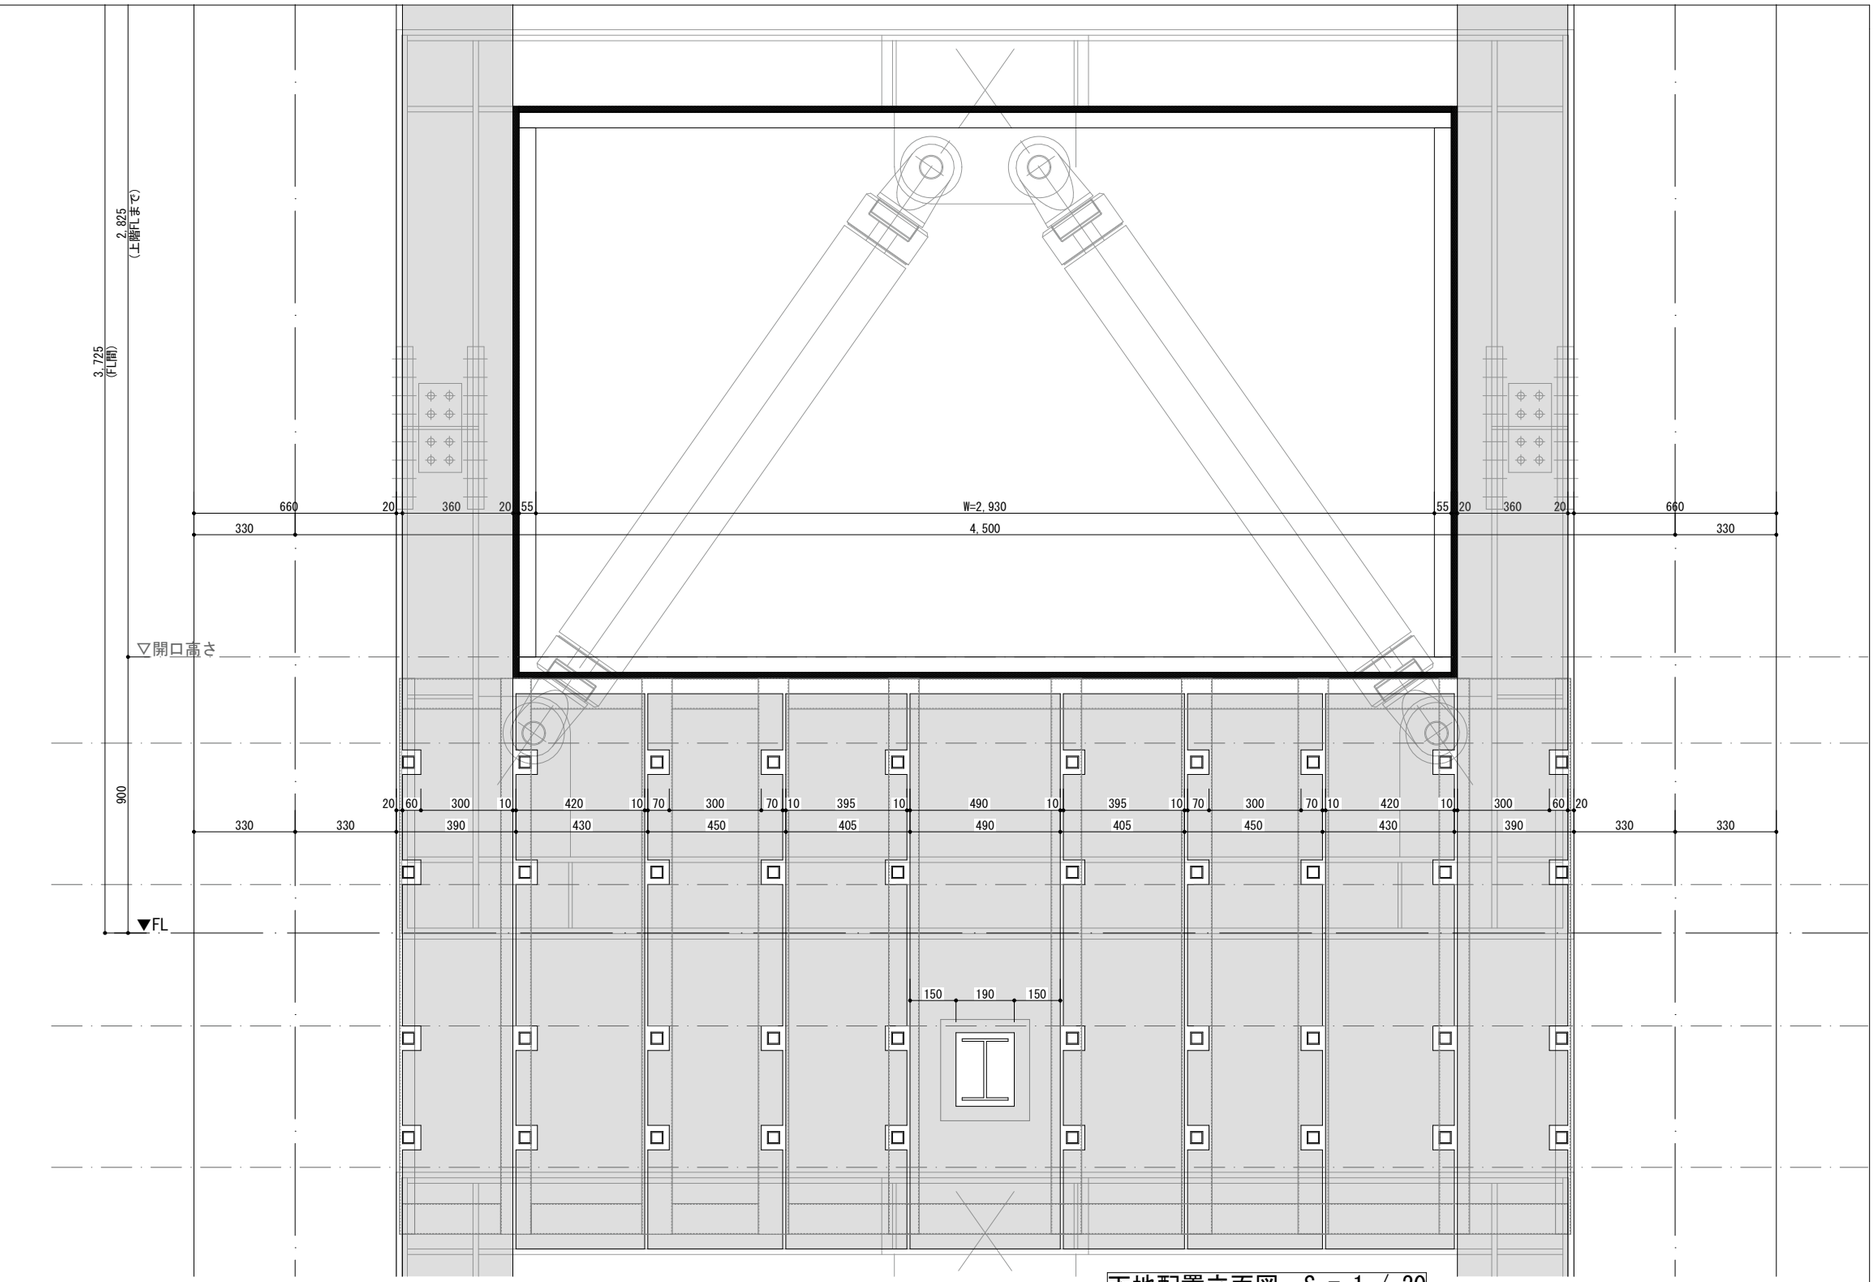


下地配置立面図　S = 1 / 20

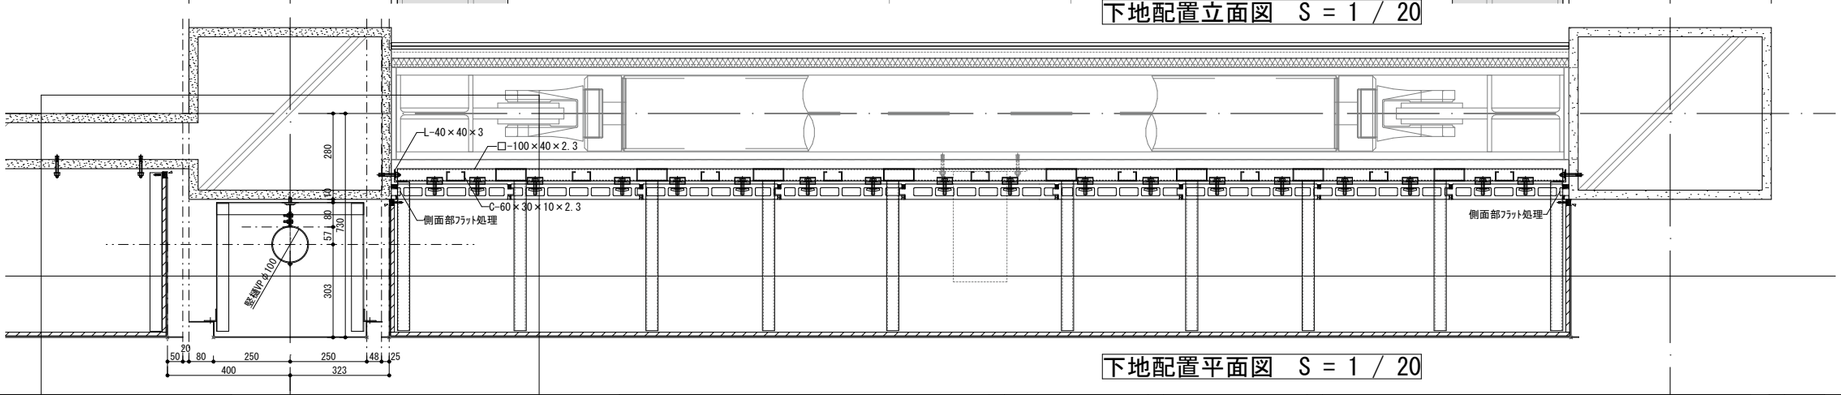

下地配置平面図　S = 1 / 20


備考	月日		月日		株式会社青木茂建築工房 Shigeru Aoki Architect & Associates	作成	2024/12/13	担当	伊藤　高基	名称	大東市立住道北小学校長寿命化改良工事(建築工事)	図番	A　149-2
	月日		月日		1級建築士　佐藤　信　第362177号 1級建築士事務所　第1-60097号	設計	佐藤　信	製図	松浦　侑亮	種別	部分詳細図5	縮尺	
	月日		月日										

新館棟 建具水切り改修図　1/10

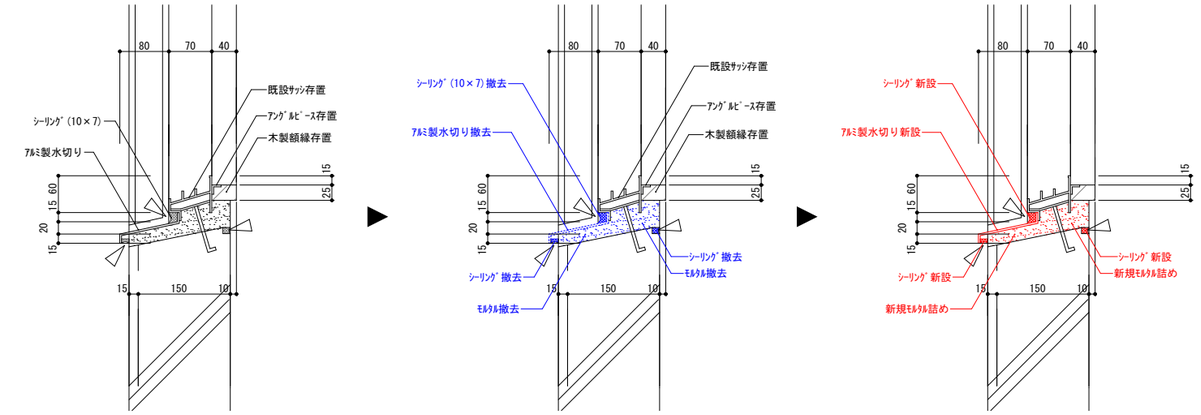

既存図　解体図　新設図


新館棟 屋上防水改修図

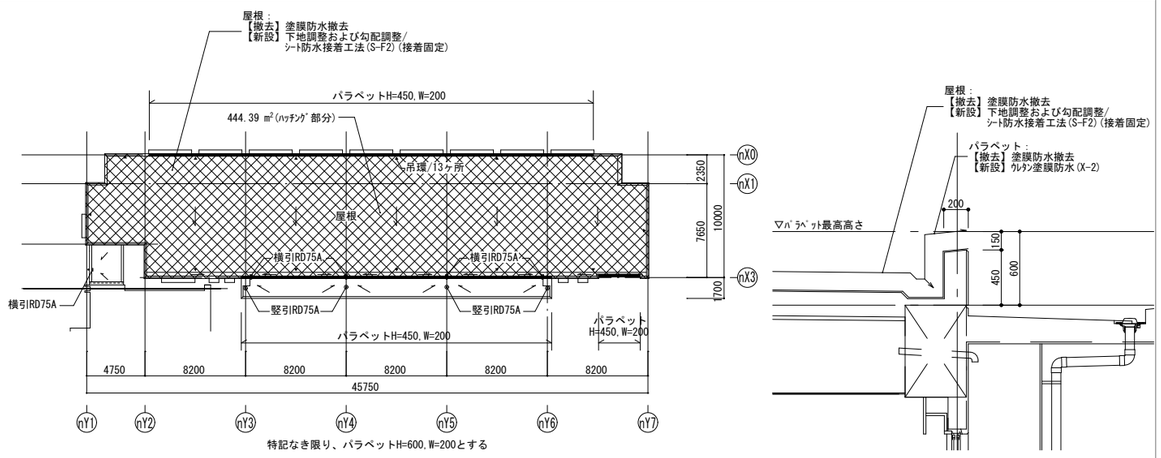


新館棟 屋上階平面図 S=1/500　新館棟 パラペット部分詳細図 S=1/50

記号　取付場所／箇所	AW N8	廊下	2	AW N14	廊下	7


形状・寸法

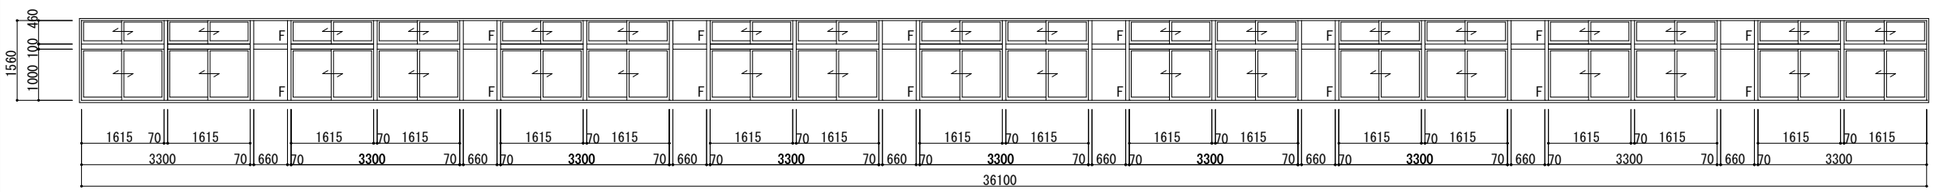

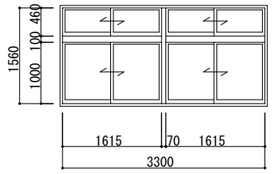


型式	上部引き違い窓付引き違い窓		上部引き違い窓付引き違い窓
材料・仕上げ	アルマイト仕上げ		アルマイト仕上げ
見込	70		70
ガラス	フロート強化ガラス(TP-4.0)		フロート強化ガラス(TP-4.0)
取手 / 鍵	ー / ー		ー / ー
防火	ー		ー
網戸 / 電気錠	ー / なし		ー / なし
金物 備考	アングルピース、水切、付属金物一式		アングルピース、水切、付属金物一式


新館棟 建具水切り改修キープラン　1/500

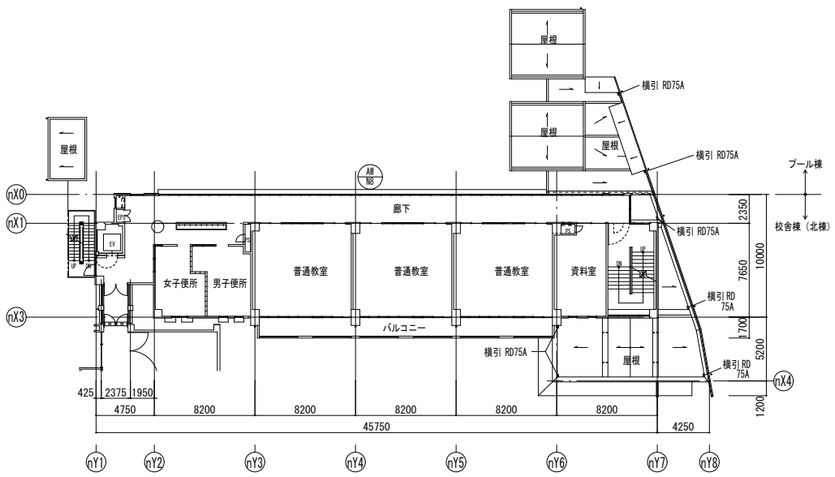

新館棟 2階建具ｷｰﾌﾟﾗﾝ

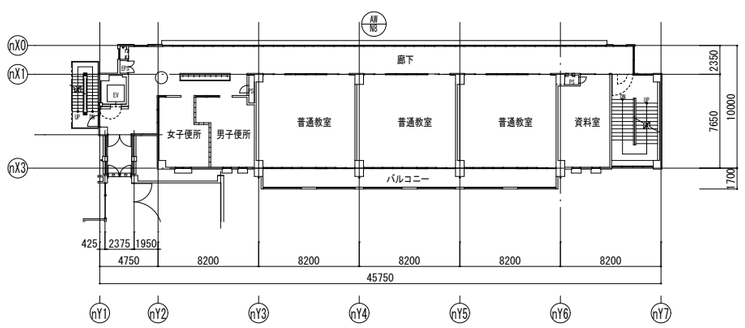


新館棟 3階建具ｷｰﾌﾟﾗﾝ

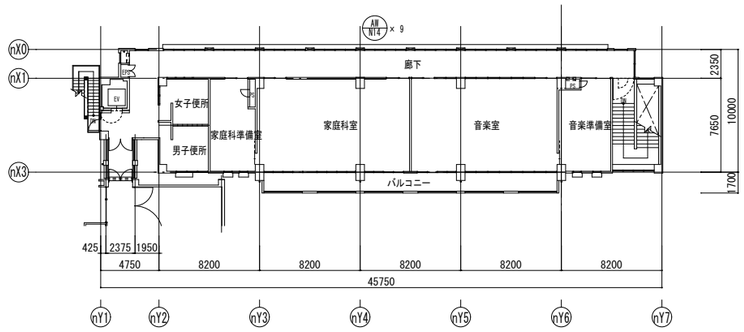


新館棟 4階建具ｷｰﾌﾟﾗﾝ

備考													
	月 日		月 日			株式会社青木茂建築工房 Shigeru Aoki Architect & Associates	作成	2024/12/13	担当	伊藤　高基	名称	大東市立住道北小学校長寿命化改良工事(建築工事)	図番 A 150
	月 日		月 日			1級建築士　佐藤　信　第362177号 1級建築士事務所　第1-60097号	設計	佐藤　信	製図	松浦　侑亮	種別	部分詳細図6（新館改修図）	縮尺
	月 日		月 日										


渡り廊下1　1階平面図　1/300

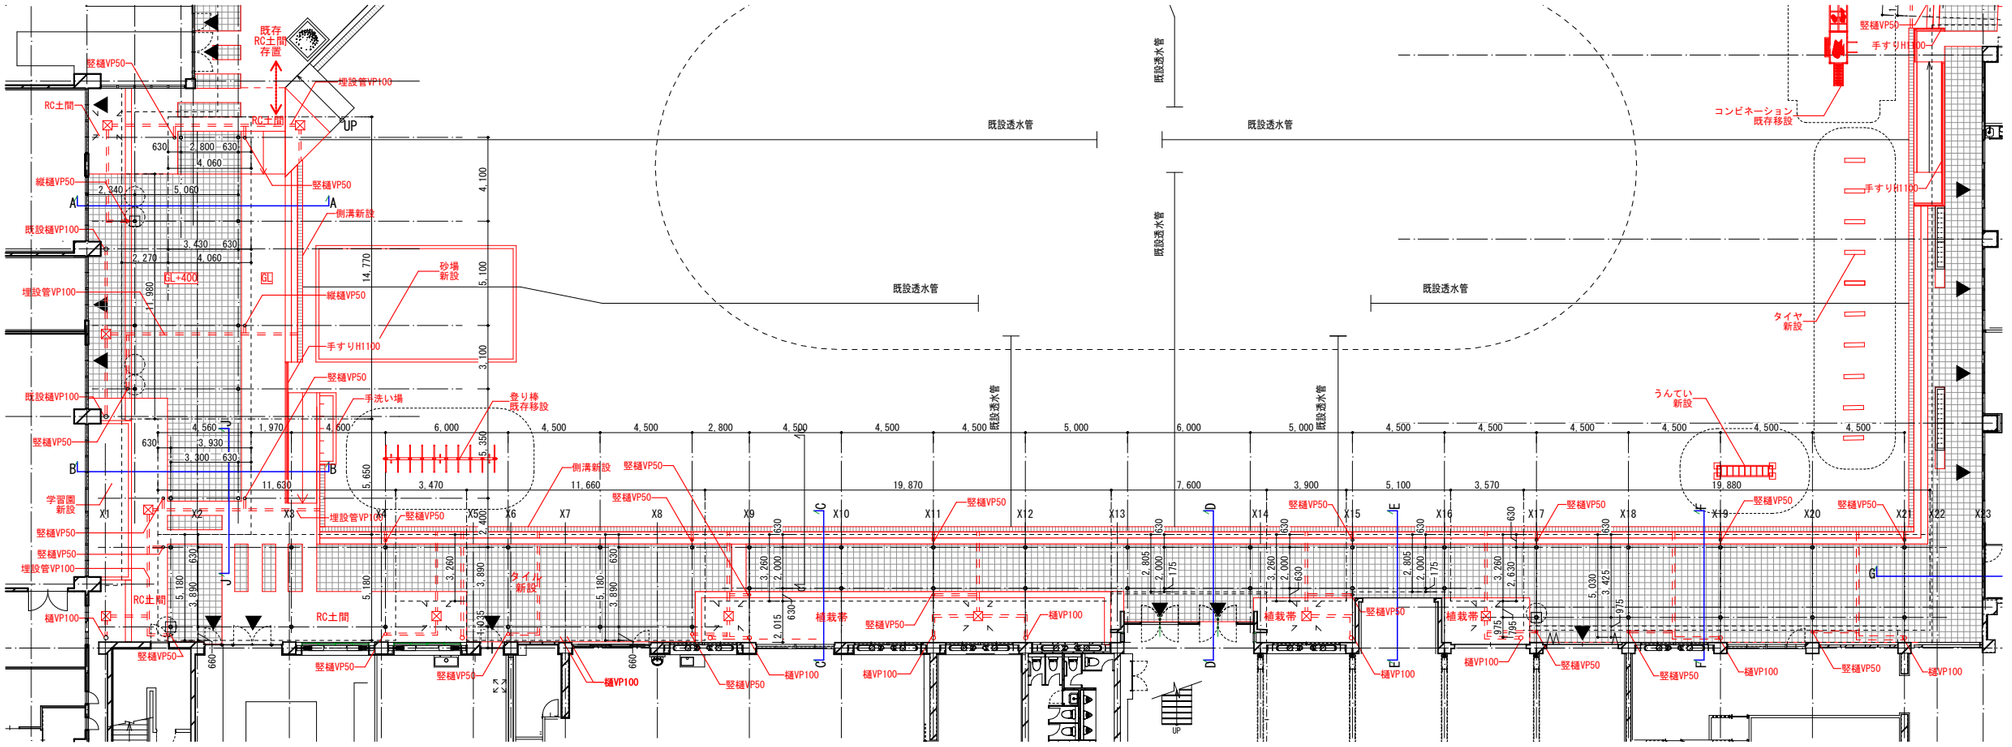
既存
RC土間
存置
埋設管VP100
RC土間
UP
縦樋VP50
竪樋VP50
側溝新設
既設樋VP100
砂場
新設
縦樋VP50
手すりH1100
竪樋VP50
手洗い場
登り棒
既存移設
既設樋VP100
竪樋VP50
学習園
新設
竪樋VP50
竪樋VP50
埋設管VP100
樋VP100
RC土間
竪樋VP50
RC土間
竪樋VP50
タイル
新設
竪樋VP50
側溝新設
竪樋VP50
竪樋VP50
埋設管VP100
竪樋VP50
植栽帯
竪樋VP50
樋VP100
樋VP100
樋VP100
竪樋VP50
竪樋VP50
植栽帯
竪樋VP50
樋VP100
竪樋VP50
植栽帯
樋VP100
竪樋VP50
竪樋VP50
樋VP100
竪樋VP50
樋VP100
うんてい
新設
竪樋VP50
竪樋VP50
竪樋VP50
竪樋VP50
手すりH1100
コンビネーション
既存移設
手すりH1100
タイヤ
新設
既設透水管
既設透水管
既設透水管


A-A断面図　1/60

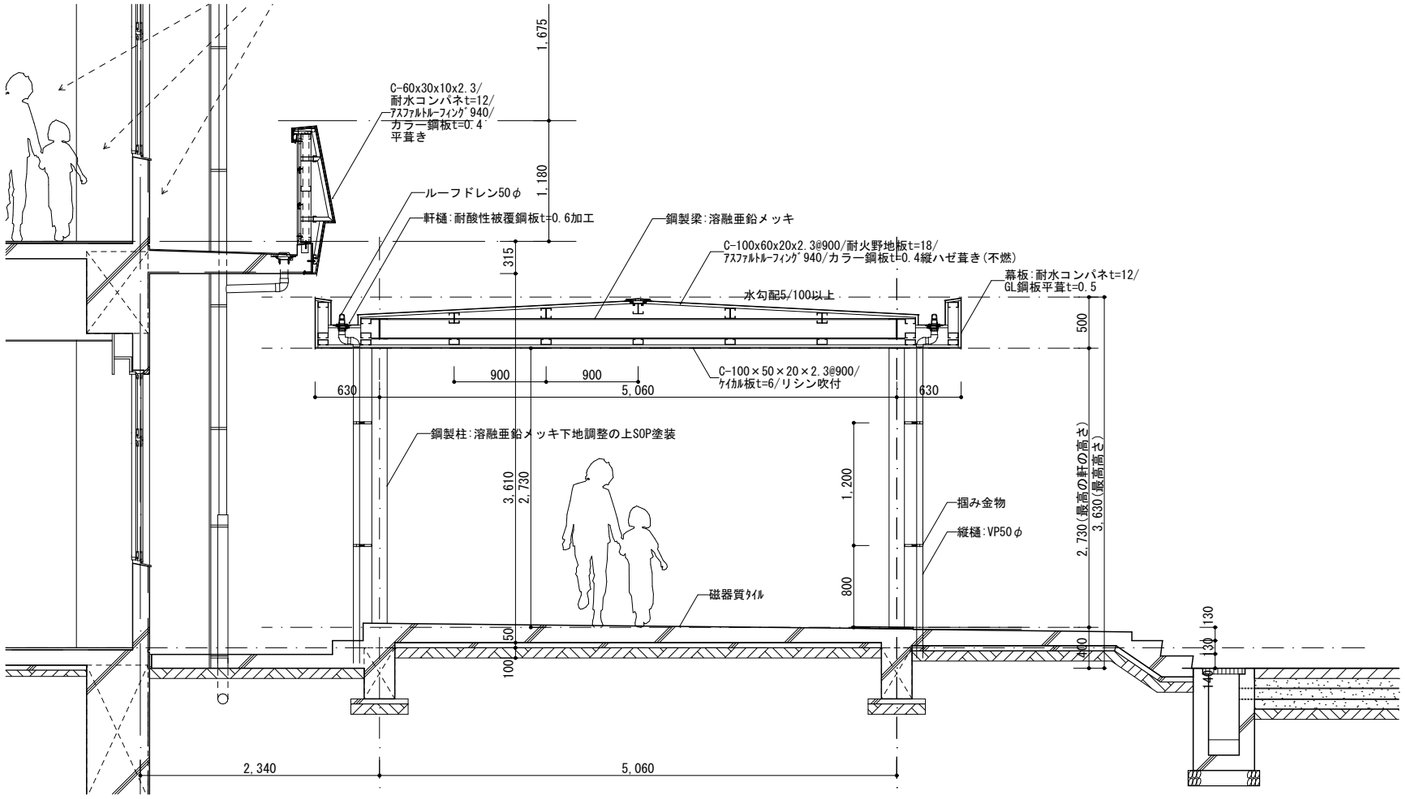


C-C断面図　1/60

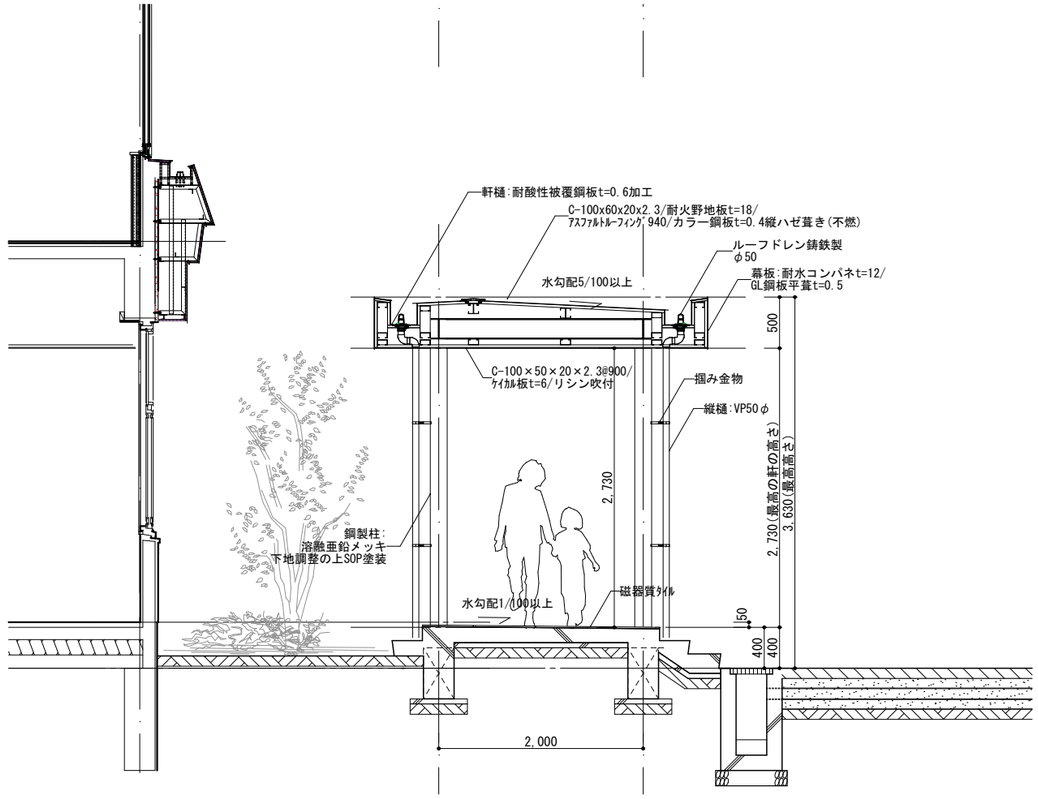

B-B断面図　1/60

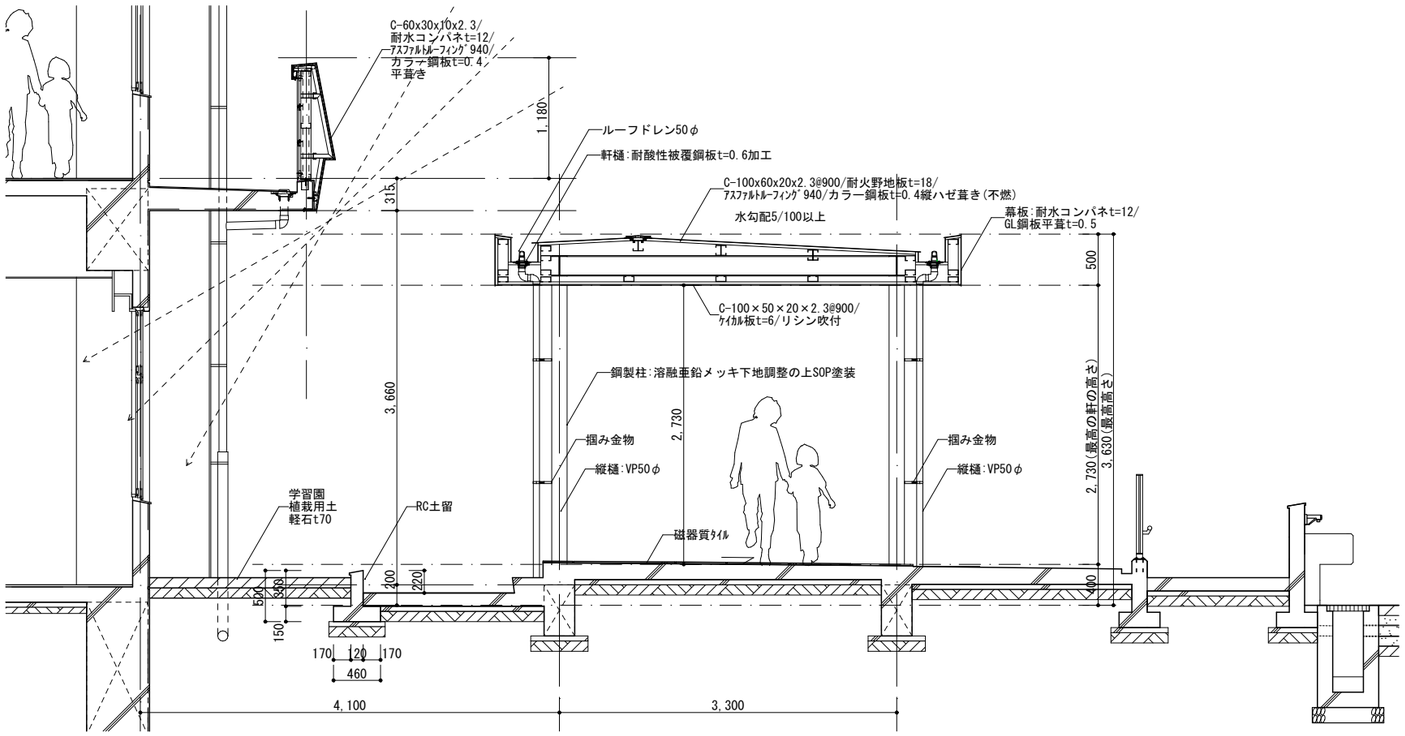


D-D断面図　1/60

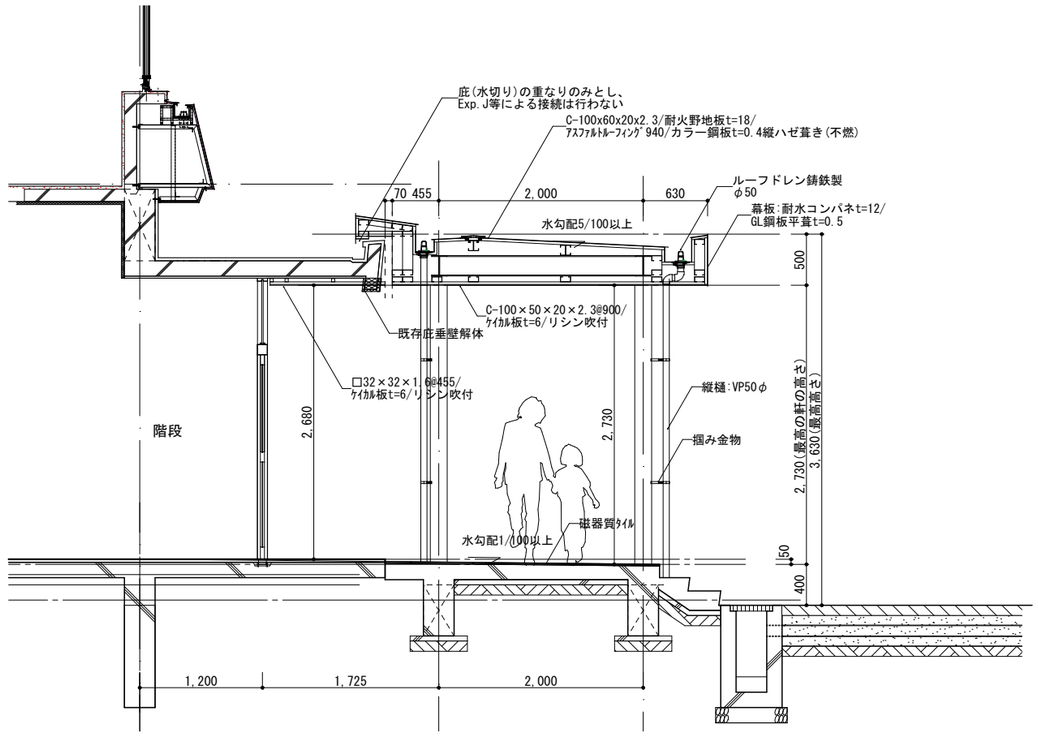


備考												
	月日		月日			株式会社青木茂建築工房 Shigeru Aoki Architect & Associates	作成	2024/11/11	設計	佐藤　信	工事名称	大東市立住道北小学校長寿命化改良工事(建築工事)	図番	A-152
	月日		月日			1級建築士　佐藤　信　第362177号 1級建築士事務所　第1-60097号	統括	佐藤　信	製図	伊藤　高基	図面名称	部分詳細図8（渡り廊下1）	縮尺	1/30(A1) 1/60(A3)
	月日		月日											


E-E断面図 1/60

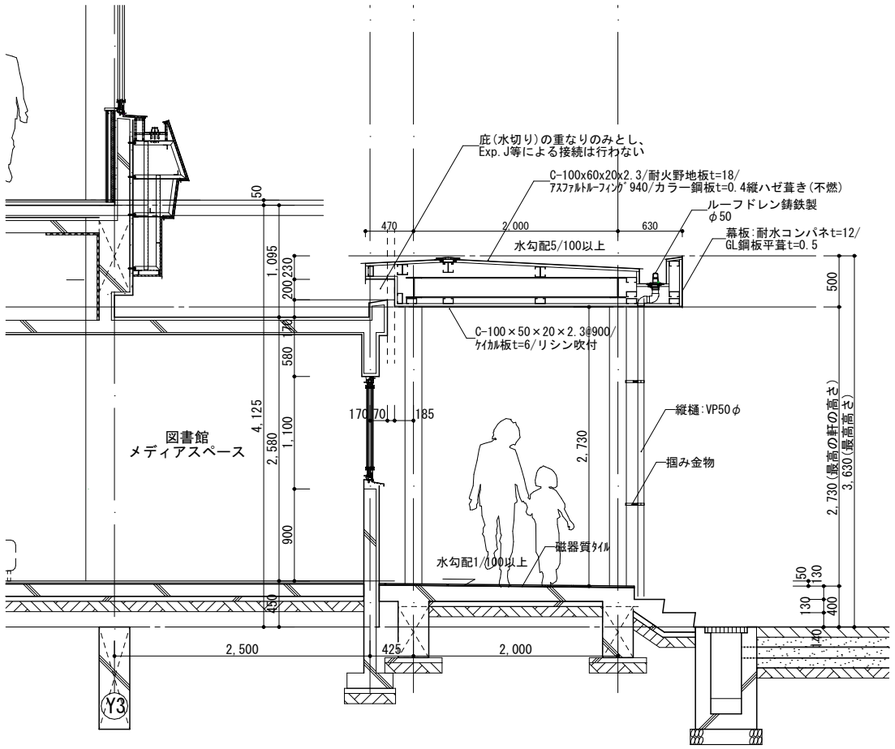


F-F断面図 1/60

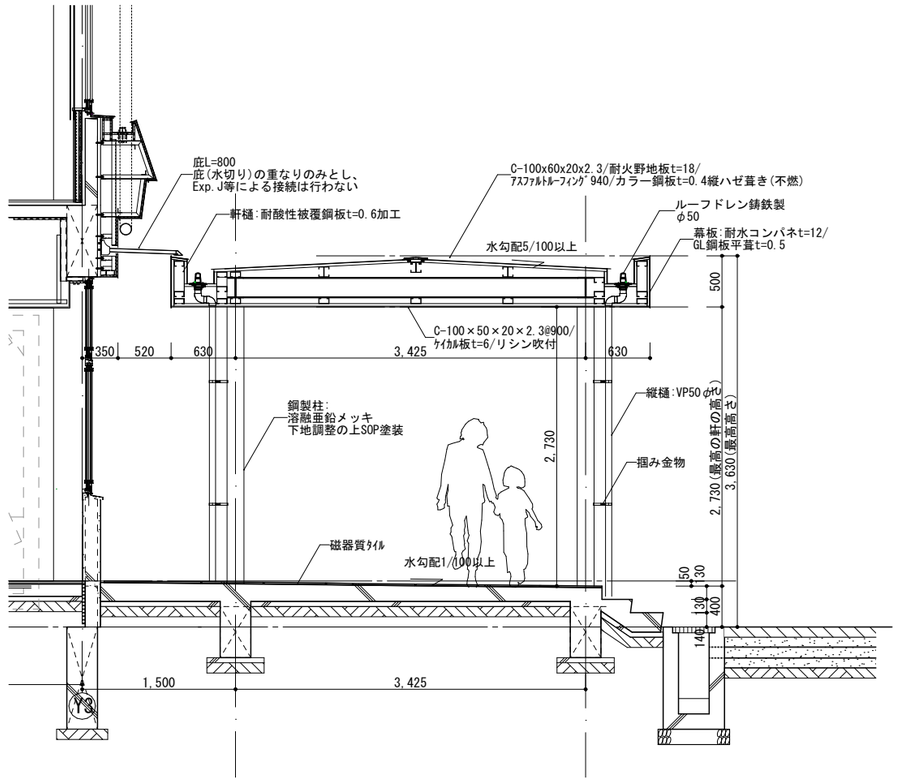

G-G断面図 1/60

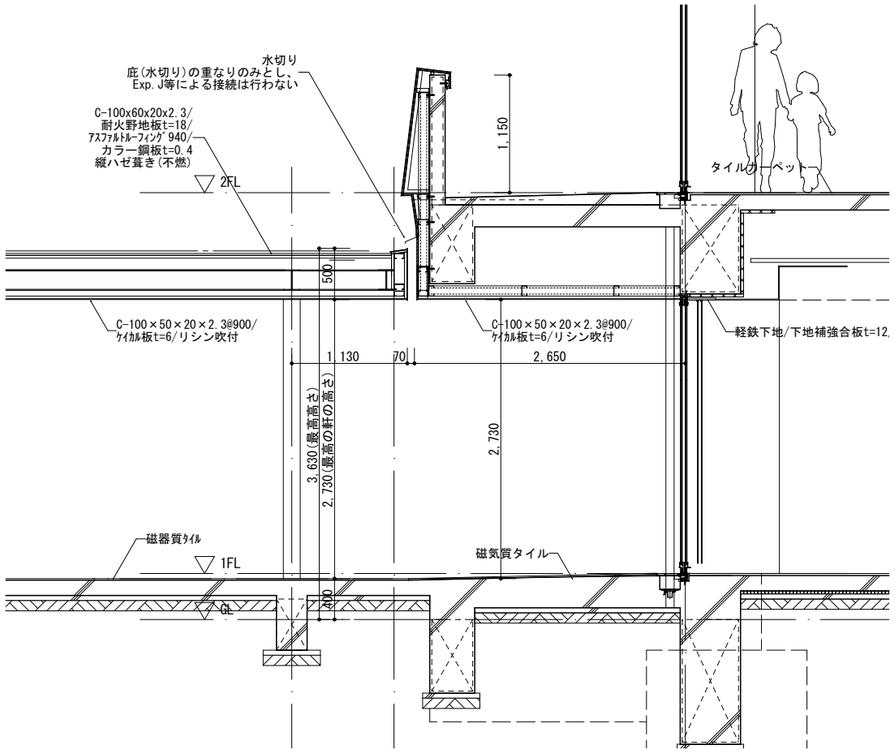


J-J断面図 1/60

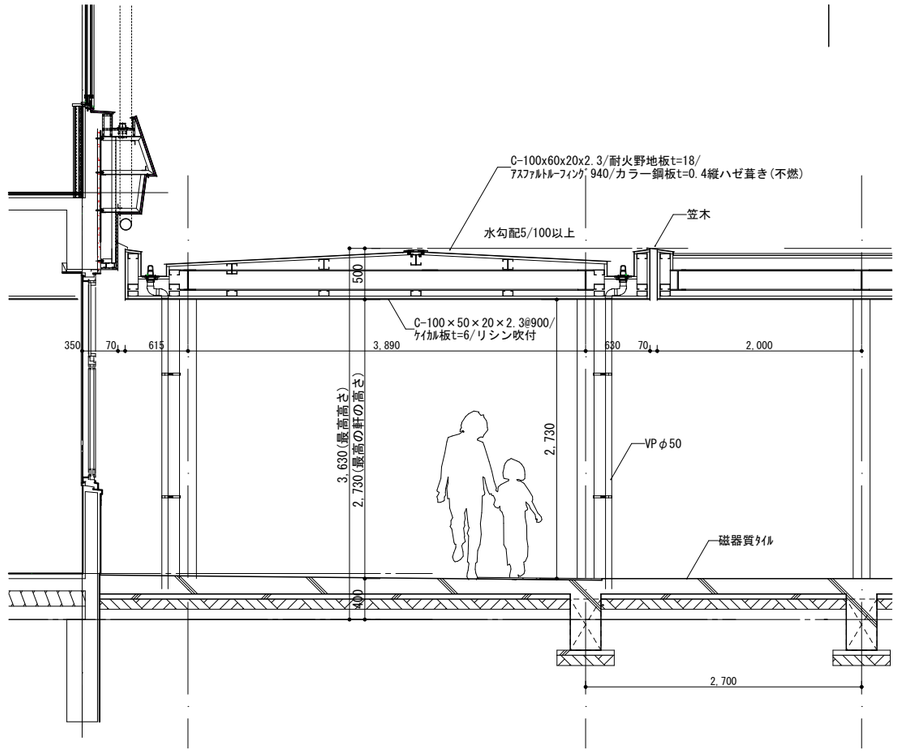


備考											
	月 日		月 日			株式会社青木茂建築工房 Shigeru Aoki Architect & Associates	作成	2024/11/11	設計	佐藤　信	工事名称	大東市立住道北小学校長寿命化改良工事(建築工事)	図番	A-152-2
	月 日		月 日			1級建築士　佐藤　信　第362177号 1級建築士事務所　第1-60097号	統括	佐藤　信	製図	伊藤　高基	図面名称	部分詳細図9（渡り廊下１）	縮尺	1/30(A1) 1/60(A3)
	月 日		月 日											


渡り廊下2(ﾘﾝｸﾃﾗｽ2) 1階平面図 1/200

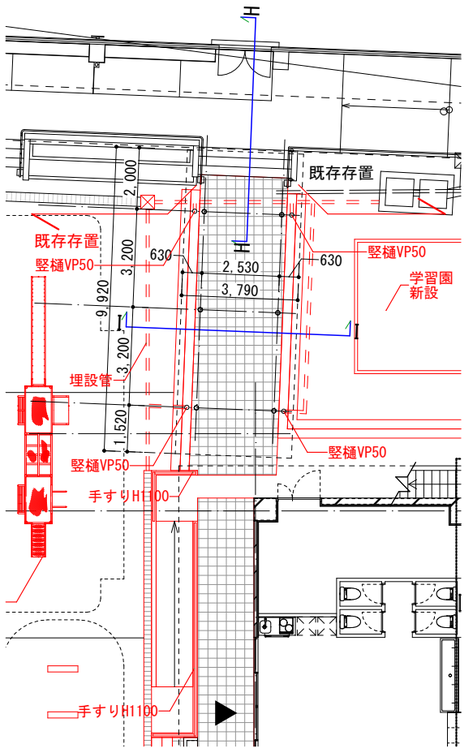


渡り廊下2(ﾘﾝｸﾃﾗｽ2) 屋根伏図 1/200

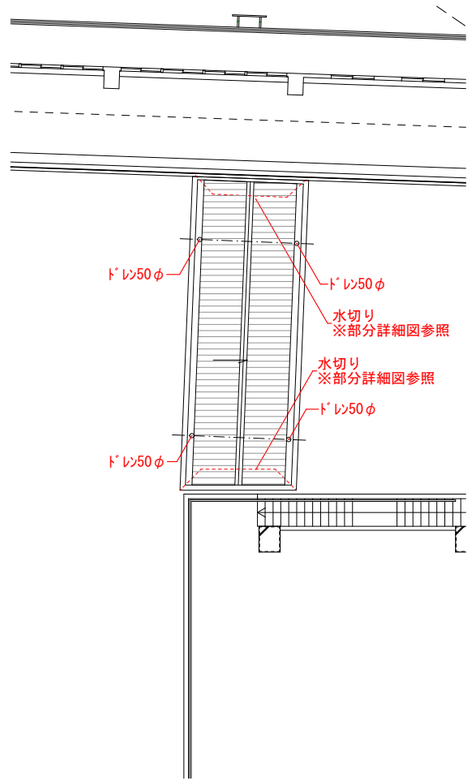

H-H断面図 1/60

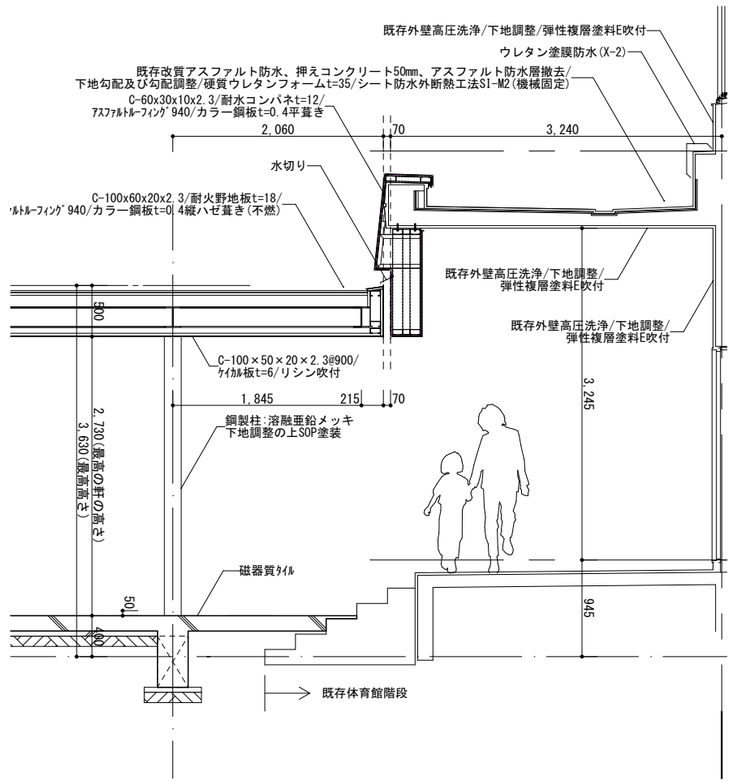


I-I断面図 1/60

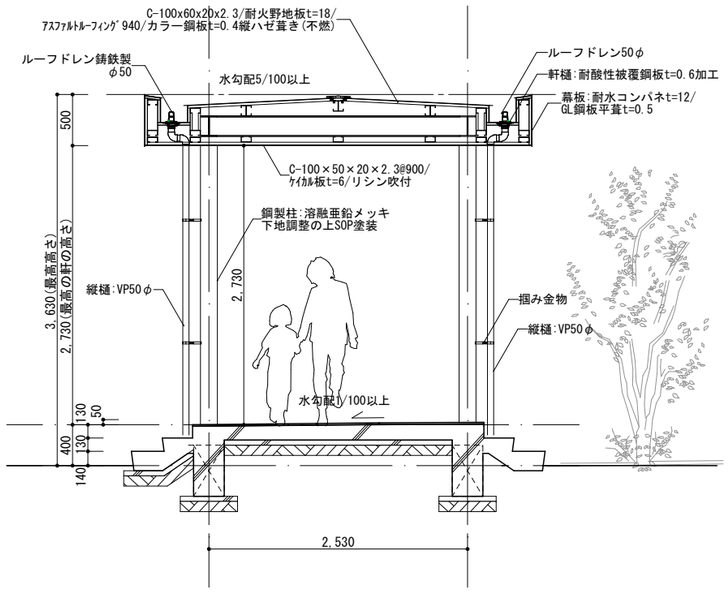


備考	月日		月日			株式会社青木茂建築工房 Shigeru Aoki Architect & Associates	作成	2024/11/11	設計	佐藤　信	工事名称	大東市立住道北小学校長寿命化改良工事(建築工事)	図番	A-153
	月日		月日			1級建築士　佐藤　信　第362177号 1級建築士事務所　　第1-60097号	統括	佐藤　信	製図	伊藤　高基	図面名称	部分詳細図10（渡り廊下２）	縮尺	-
	月日		月日											


児童ｸﾗﾌﾞ棟庇　断面詳細図　1/20

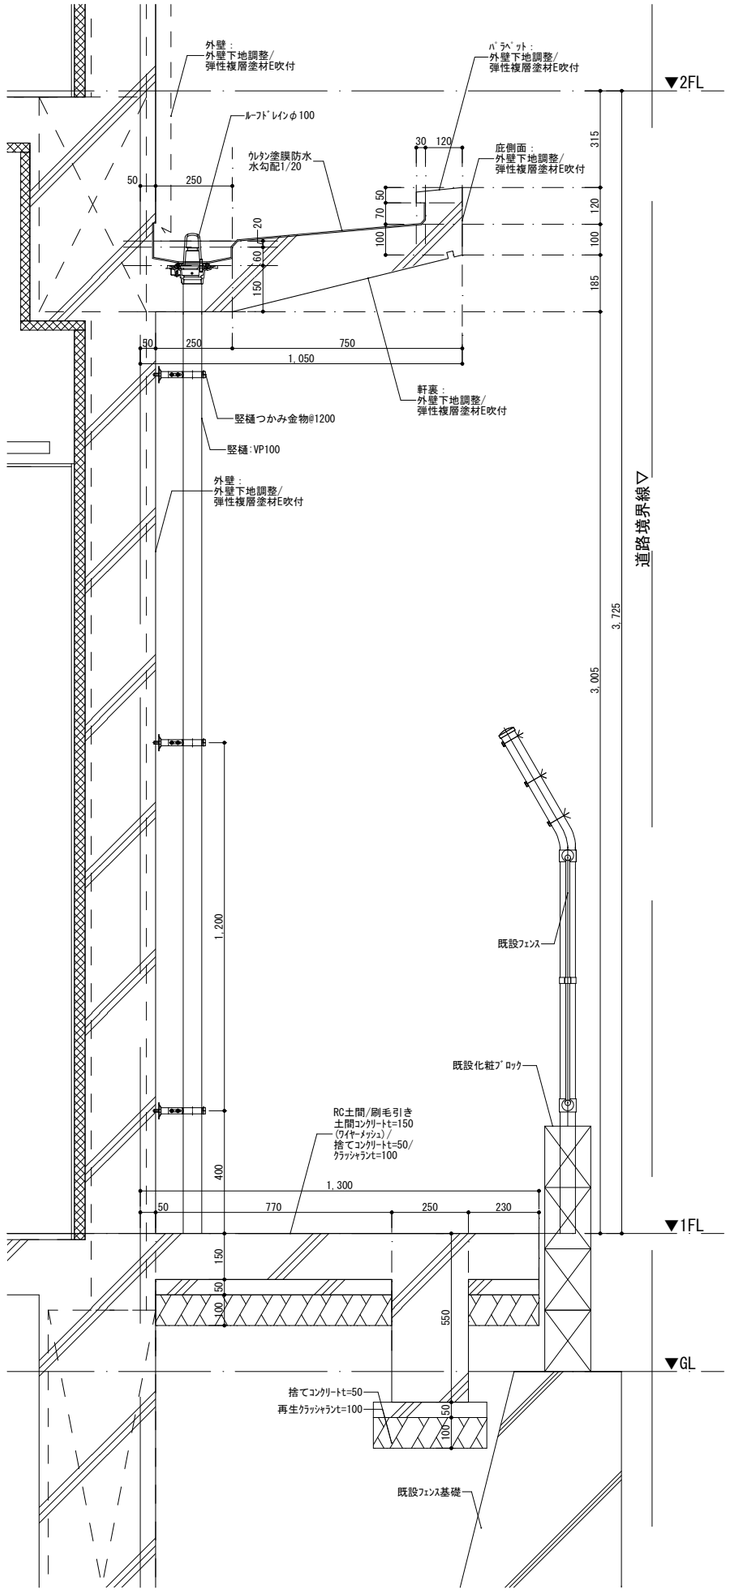

本館北棟庇　断面詳細図　1/20

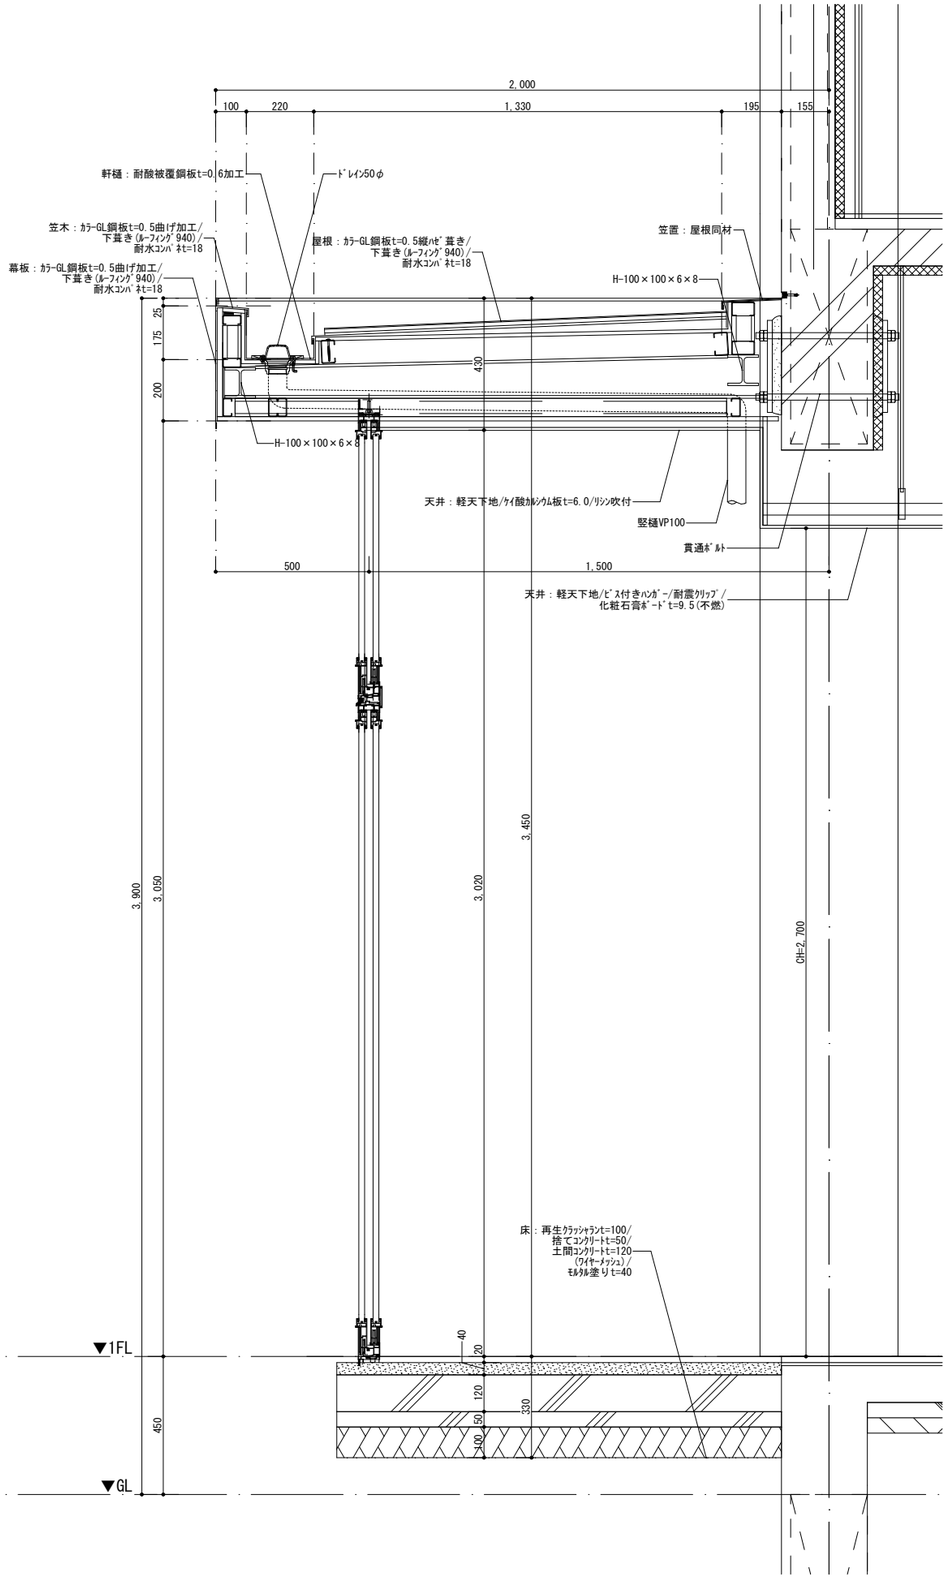

本館北棟庇　屋根伏図　1/50

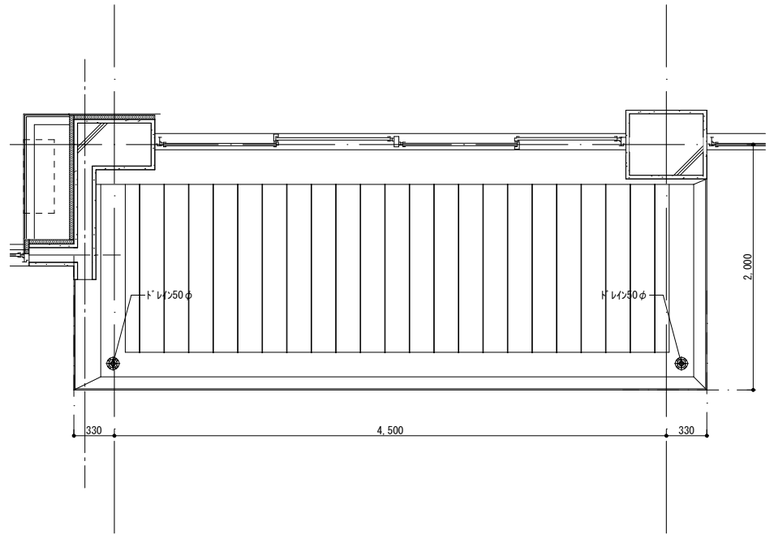

備考					株式会社青木茂建築工房 Shigeru Aoki Architect & Associates	作成	2024/12/13	担当	伊藤　高基	名称	大東市立住道北小学校長寿命化改良工事(建築工事)	図番	A	153-2
					1級建築士　佐藤　信　第362177号 1級建築士事務所　第1-60097号	設計	佐藤　信	製図	松浦　侑亮	種別	部分詳細図11　庇	縮尺		

RC造6F
共同住宅


方位
東
北
南
西

屋内運動場


グラウンド

倉庫
警備員室
校務員室
階段4
昇降口2
会議室
相談室
リンクテラス
理科室
準備室
児童トイレ(男)
児童トイレ(女)
多目的トイレ
階段下倉庫
階段3
昇降口
保健室
更衣室2
更衣室1
放送スペース
事務スペース
職員室
校長室
階段2
職員用WC(男)
職員用WC(女)
職員・来賓玄関
図書館・メディアスペース
廊下1
廊下1-2
廊下1-3
設備スペース
駐輪場(43台)
ゴミ置場
0.9m×1.8m×H1.5m
学習園
体育倉庫
児童クラブ
児童クラブ2
倉庫
多目的トイレ
調理室
配膳室
前室
下処理室
検収室
更衣休憩室
仕分室
階段
EV
昇降口
渡り台
砂場
登り棒
ジャングルジム
ブランコ
鉄棒
アスファルト
やりかえ(外構図参照)
新規側溝
既存側溝
存置
手洗い
上部庇
上部バルコニー
延焼ライン(1階)
建物間中心線(本館_新館)
隣地境界線
道路境界線
現況敷地境界線
道路中心線
市道(住道北小学校南側線)
42条1項1号道路
幅員5.50~5.91m
市道(住道北小学校西側線)
42条1項1号 幅員5.54m~5.51m
市道(住道北小学校南側)
42条2項道路
幅員1.86~2.47m
木造住宅
UNフェンスH1800
両開き大型門扉W5000xH1800
片引き大型門扉W5000xH1800
片引き門扉W1500xH1800
寝屋川
U240
BM
UP
GL+3.050
GL+2.115
GL+15.95
F-1
F-2
F-3
F-5
F-7'
F-9'
F-11
F-12
F-13b
E-4
A
B
C
A'
B'
C'
X1 X2 X3 X4 X5 X6 X7 X8 X9 X10 X11 X12 X13 X14 X15 X16 X17 X18 X19 X20 X21 X22 X23 X24 X25
Y0 Y1 Y2 Y3 Y4 Y5 Y6 Y7
nX0 nX1 nX2 nX3 nX4
nY1 nY2 nY3 nY4 nY5 nY6 nY7 nY8


備考	月日		月日		株式会社青木茂建築工房 Shigeru Aoki Architect & Associates	作成	2025/03/26	設計	佐藤 信	工事名称	大東市立住道北小学校長寿命化改良工事(建築工事)	図番	A-154
	月日		月日		1級建築士 佐藤 信 第362177号 1級建築士事務所 第1-60097号	統括	佐藤 信	製図	伊藤 高基	図面名称	家具キープラン1	縮尺	1/150(A1) 1/300(A3)
	月日		月日										

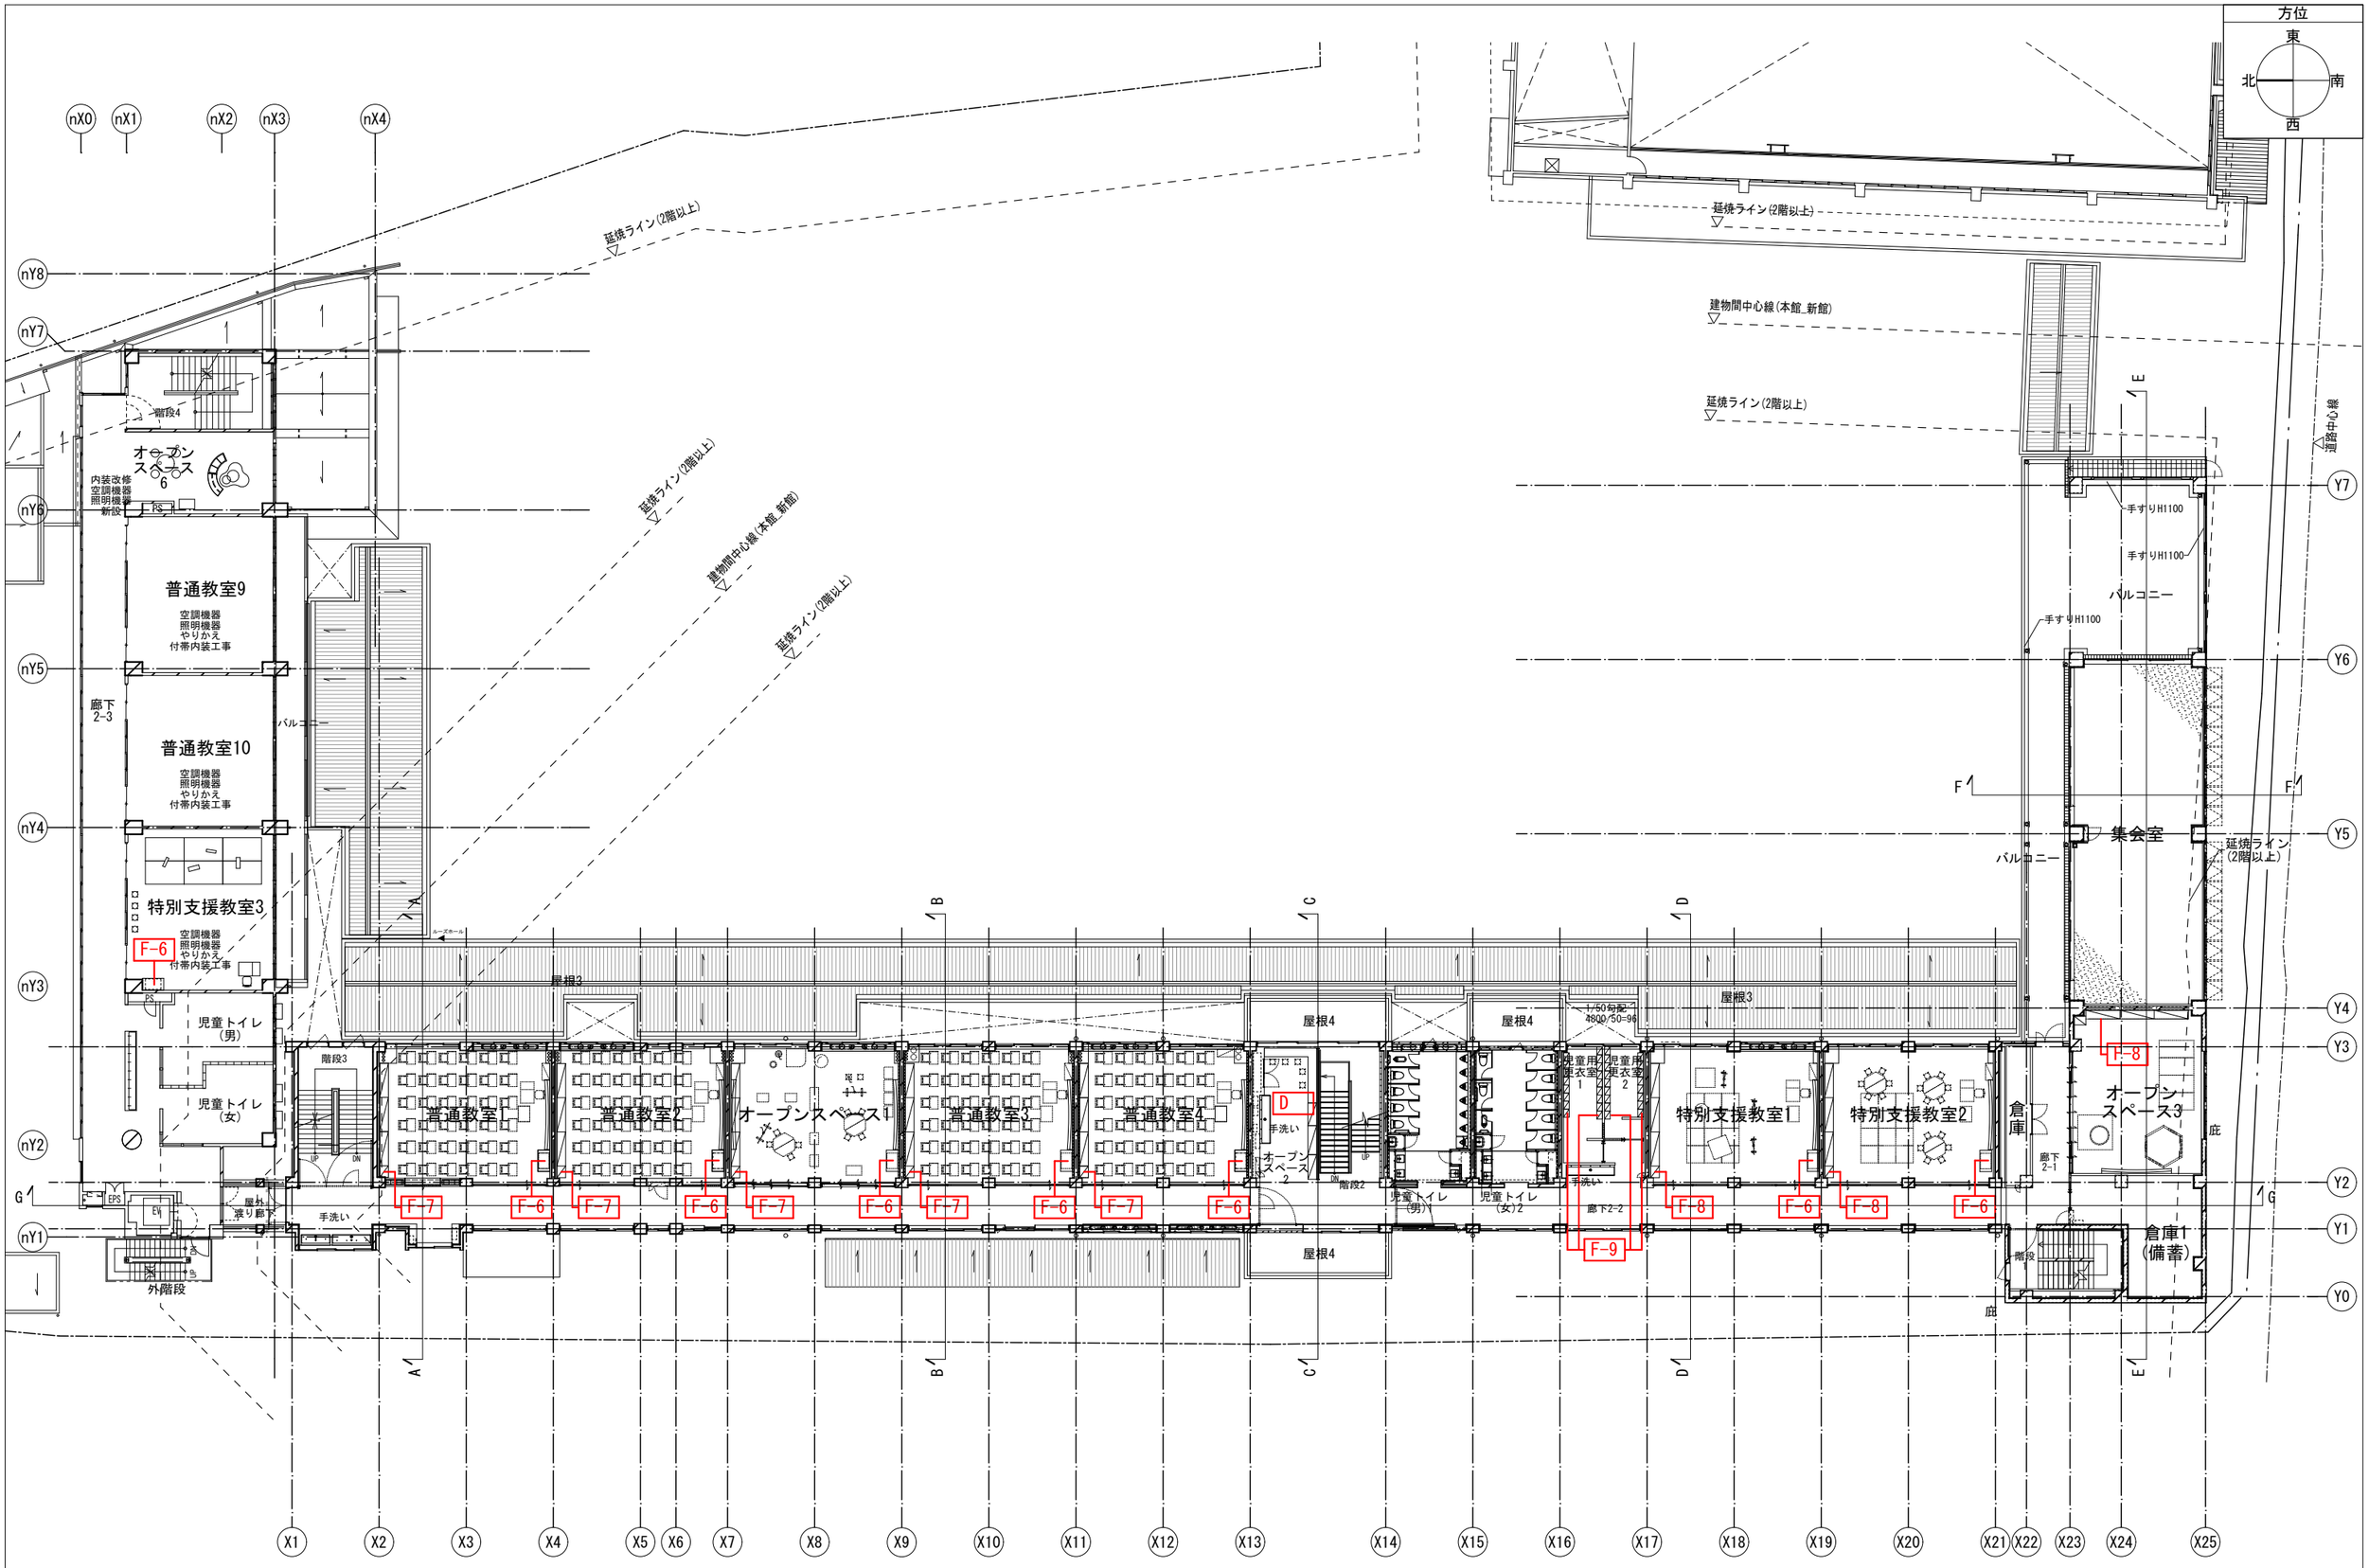

備考	月日		月日			株式会社青木茂建築工房 Shigeru Aoki Architect & Associates	作成	2025/03/26	設計	佐藤　信	工事名称	大東市立住道北小学校長寿命化改良工事(建築工事)	図番	A-155
	月日		月日			1級建築士　佐藤　信　第362177号 1級建築士事務所　第1-60097号	統括	佐藤　信	製図	伊藤　高基	図面名称	家具キープラン2	縮尺	1/150(A1) 1/300(A3)
	月日		月日											

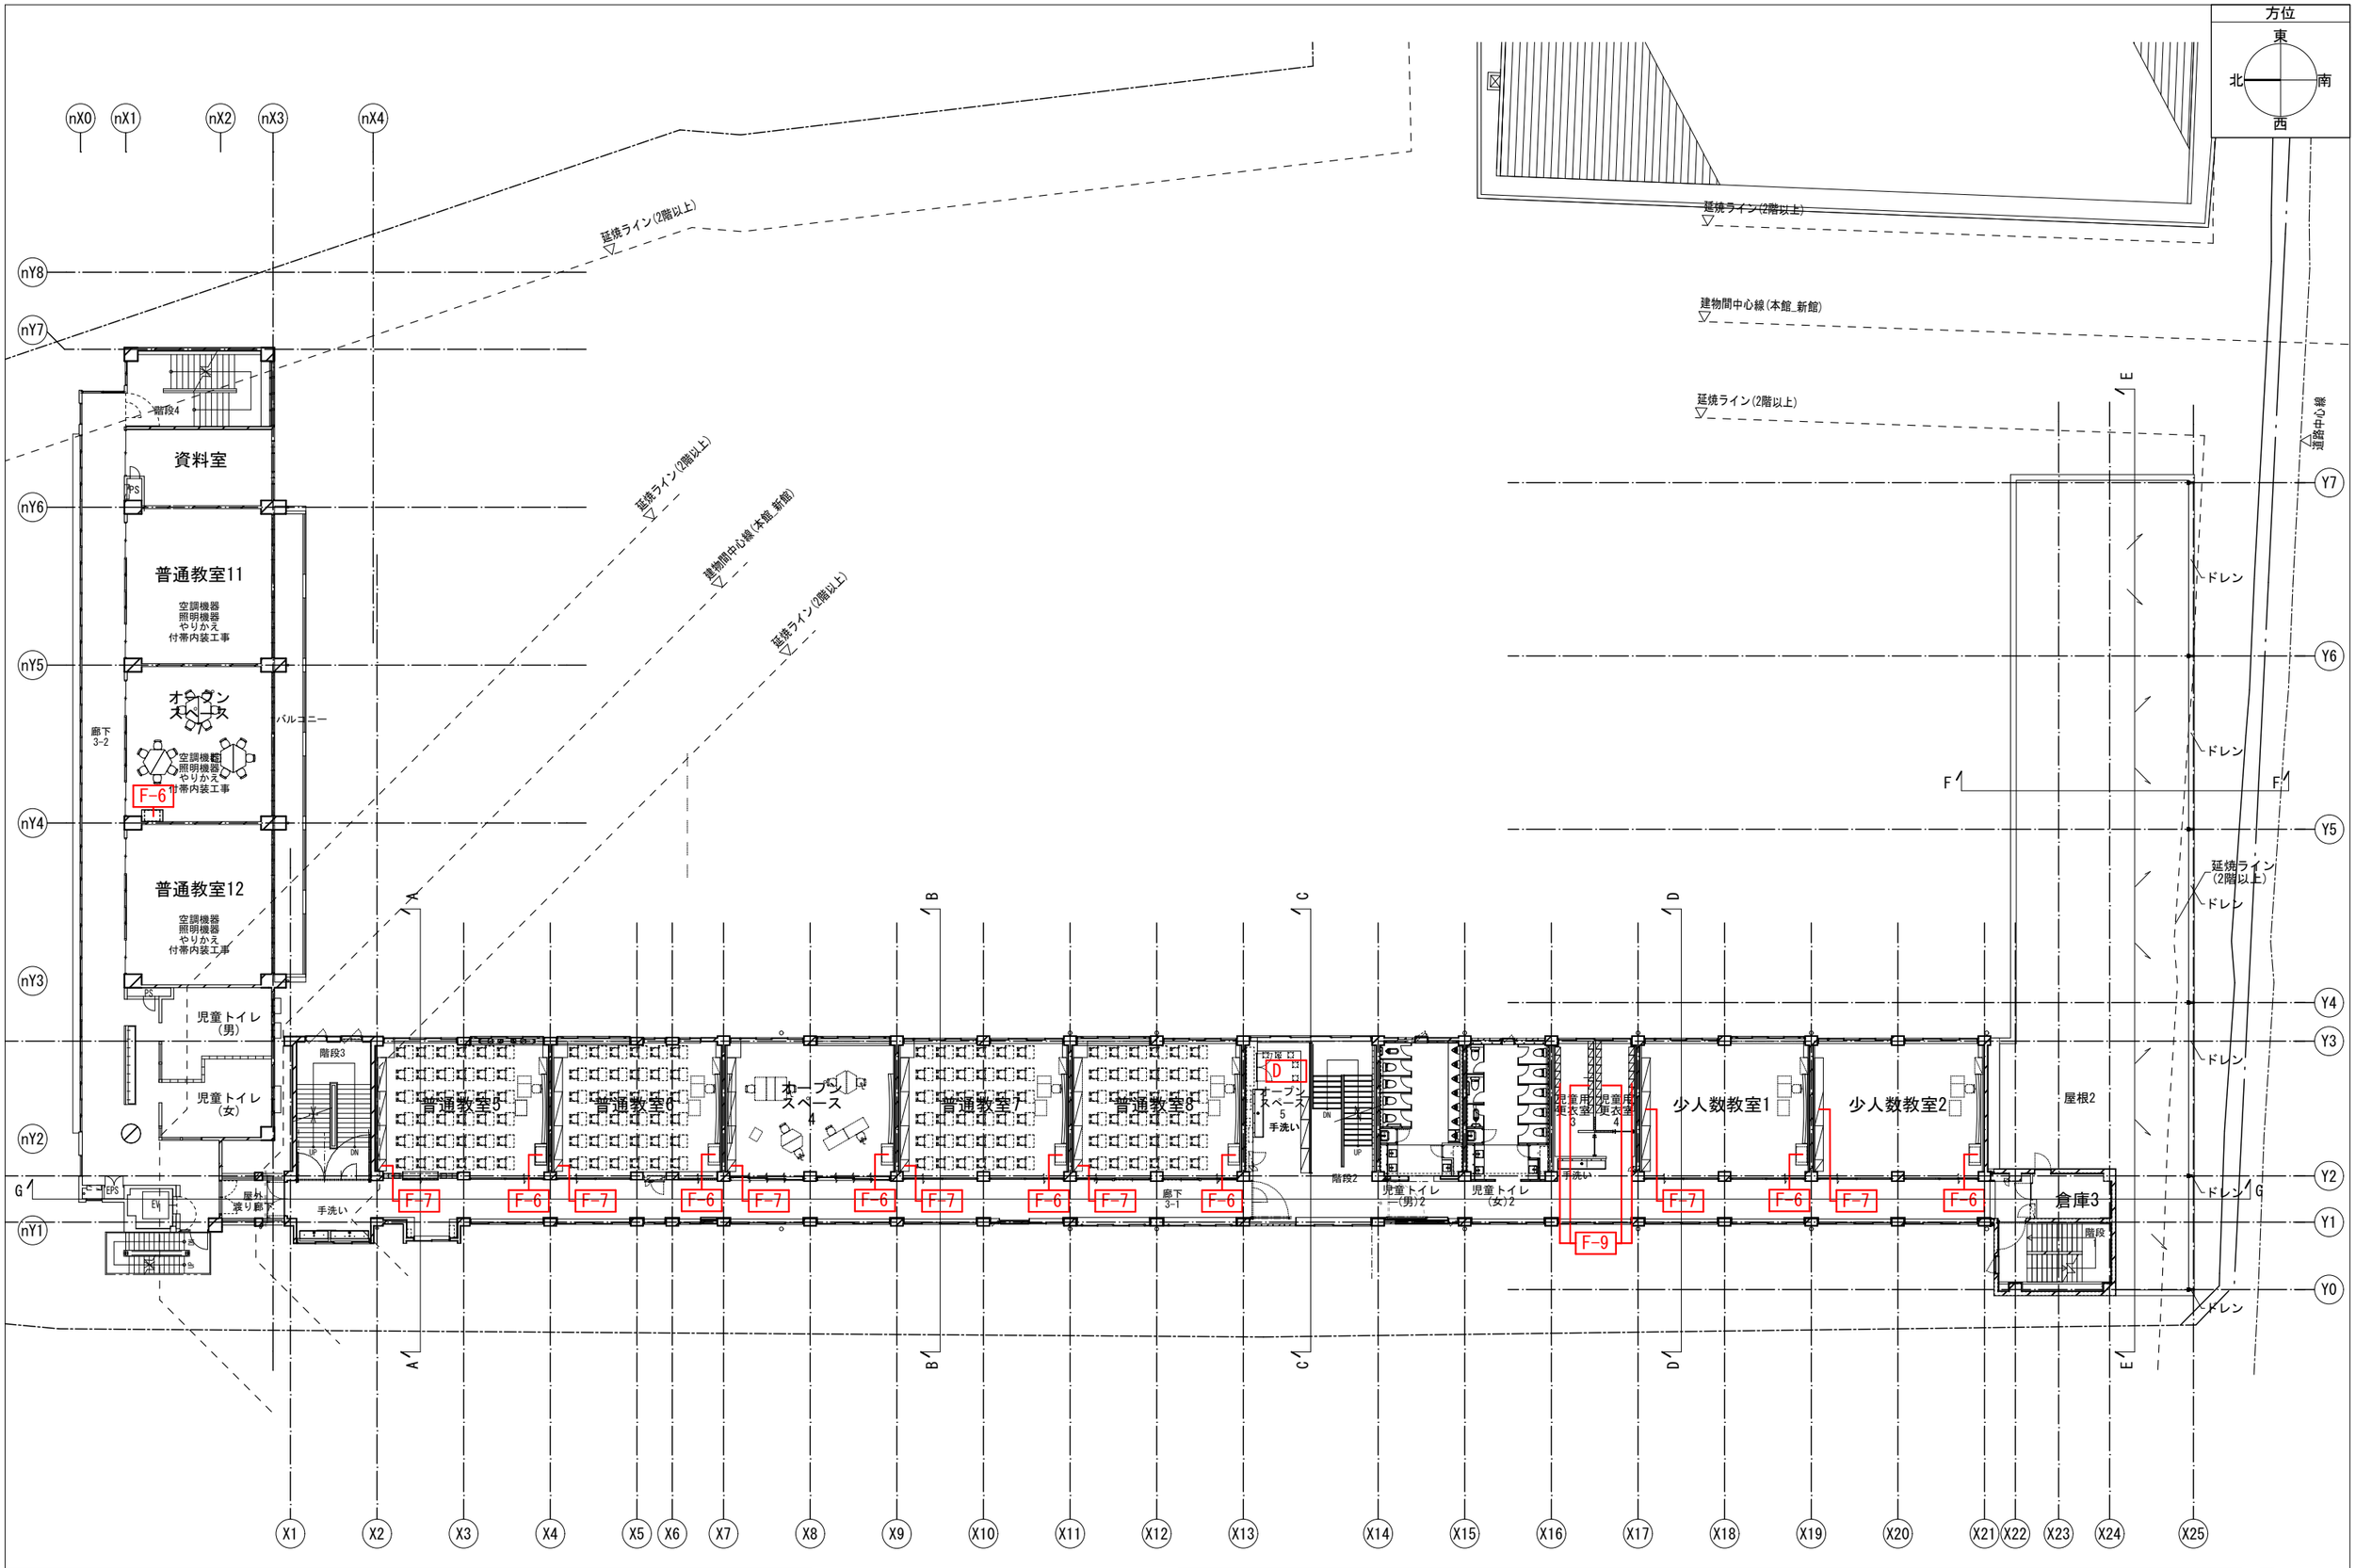

備考	月日		月日			株式会社青木茂建築工房 Shigeru Aoki Architect & Associates	作成	2025/03/26	設計	佐藤　信	工事名称	大東市立住道北小学校長寿命化改良工事(建築工事)	図番	A-156
	月日		月日			1級建築士　佐藤　信　第362177号 1級建築士事務所　　第1-60097号	統括	佐藤　信	製図	伊藤　高基	図面名称	家具キープラン3	縮尺	1/150(A1) 1/300(A3)
	月日		月日											

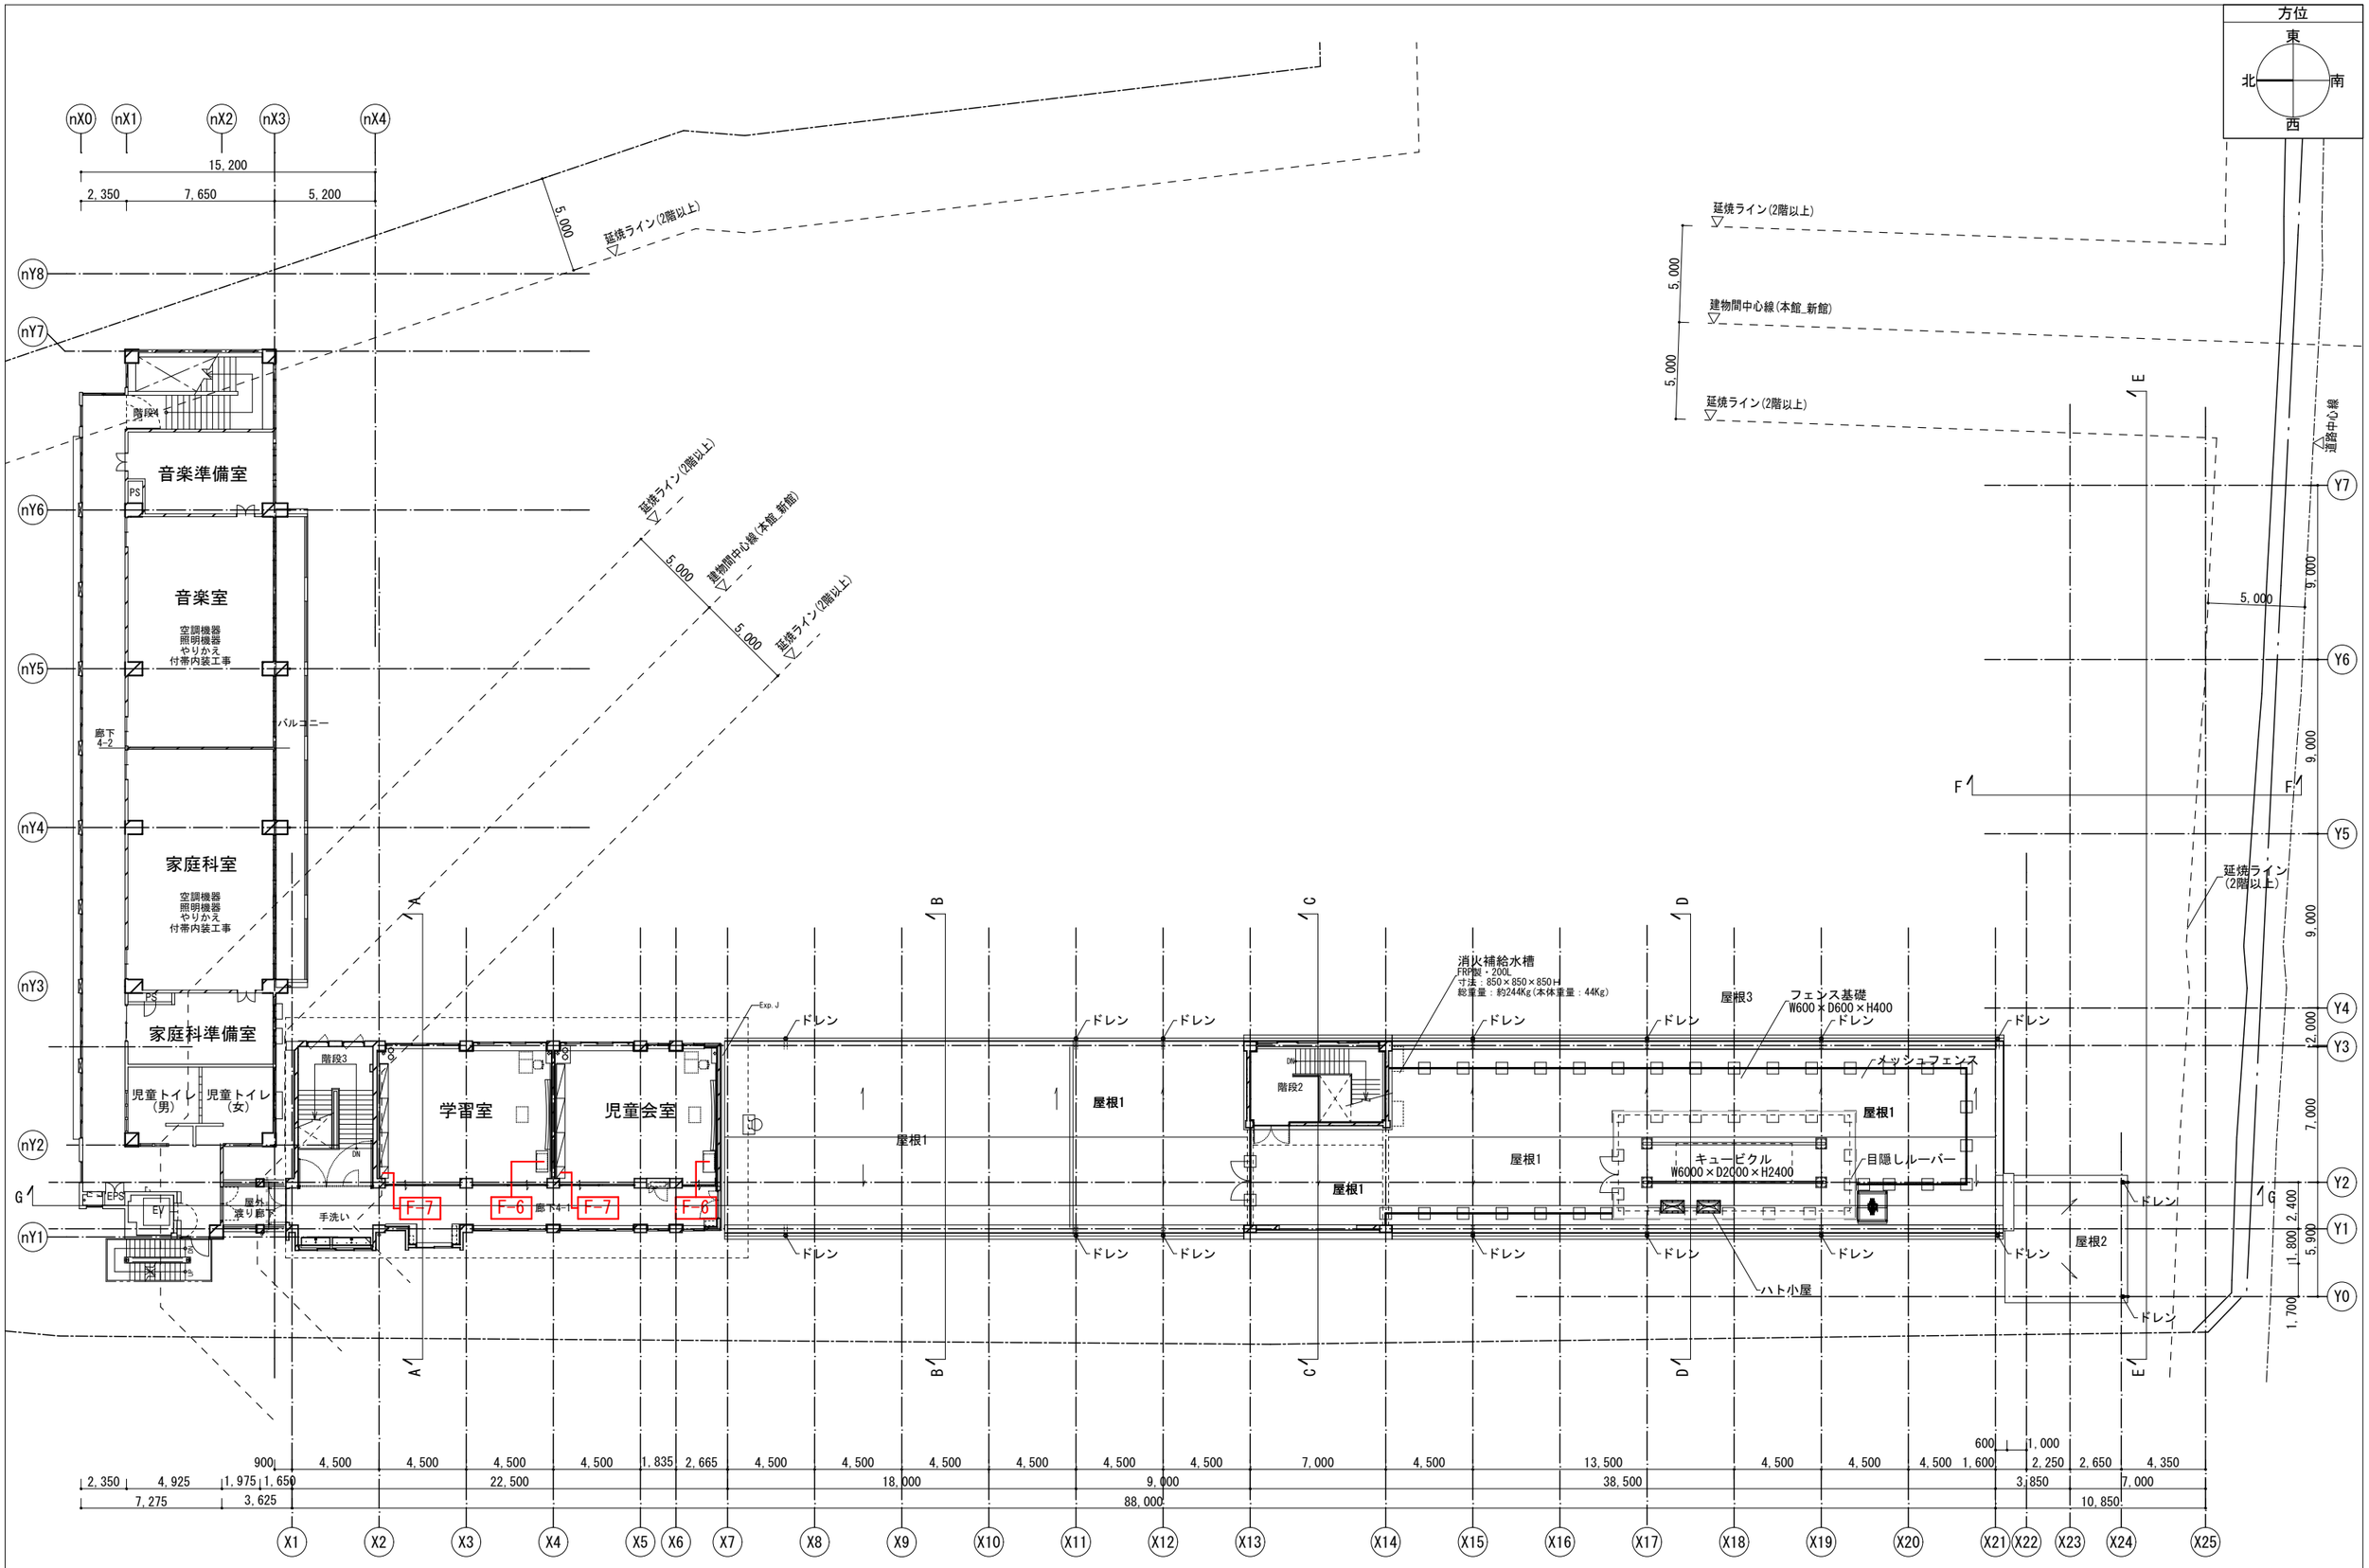

備考	月日		月日			株式会社青木茂建築工房 Shigeru Aoki Architect & Associates	作成	2025/03/26	設計	佐藤 信	工事名称	大東市立住道北小学校長寿命化改良工事(建築工事)	図番	A-157
	月日		月日			1級建築士 佐藤 信 第362177号 1級建築士事務所 第1-60097号	統括	佐藤 信	製図	伊藤 高基	図面名称	家具キープラン4	縮尺	1/150(A1) 1/300(A3)
	月日		月日											

家具工事　共通仕様　「図面中に特記なき所は下記の仕様とする。」

A仕様　メラミンパーチクルボード仕様

・主材料：光触媒によるＶＯＣ低減効果・抗菌機能付

　両面低圧メラミン化粧パーチクルボードｔ20（JIS-A5908）F☆☆☆☆適合品

　18タイプ（曲げ強さ18N/平方メートル以上）とする

　光触媒加工は、塗膜の本来の性能を損なわないよう、

　塗装条件、環境が整った工場ラインの設備によって加工を行う事。

・但し、永年使用を考慮し、強度確保のため表面硬度は9H以上とする


　（コート紙系パーティクルボードは使用不可）


・本体色は選択カラーを16色以上とする

・扉まわり及び図面表記部分は安全性を考慮し、ＡＢＳ樹脂エッジｔ3mmを用いる事。

・ガラス戸は安全性を考慮し、強化ガラスｔ4mmを用いる事。


・上段・中段の開き戸は、耐震ラッチ付とする。

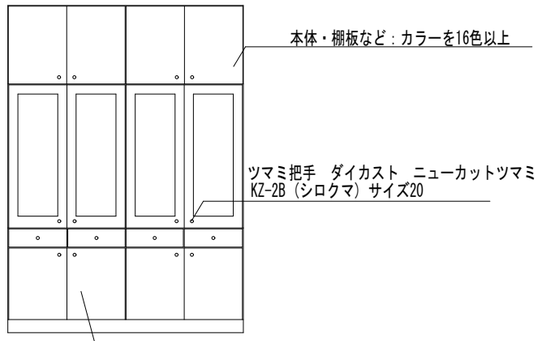


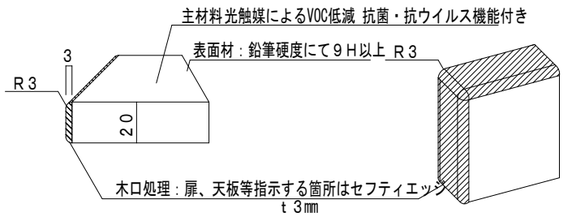

［ スリット入りセフティーエッジ木口詳細 ］　※ 図中表記は スリットエッジ

※1：ラベルライター等で作成したラミネートテープを想定しています。
※2：９mm巾と１２mm巾のラミネートテープに対応しています。
※3：ペン先等を差し込みネームシールを剥がし易くするスリット。

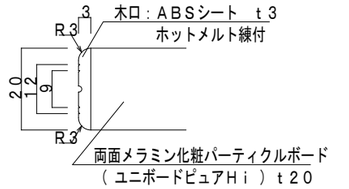

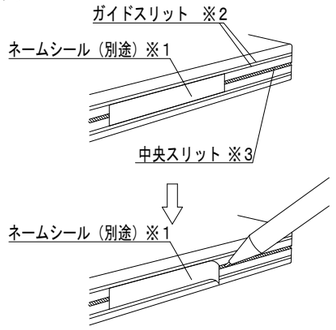

B仕様　既製品（書架類）

・側板、中仕切り、天板、地板

　国産ひのき燻煙乾燥材（特一等材）　相互剥ぎ

・背板、横桟

　ポリエステル樹脂合板ｔ４mm（白）

・棚板

　可動棚：国産ひのき燻煙乾燥材（特一等材）

　固定棚：ポリエステル樹脂合板ｔ４mm貼り（白）

　木口：樹脂製見出しレール


・巾木

　国産ひのき燻煙乾燥材（特一等材）


・塗装

　ウレタンクリア塗装


本体：国産ひのき燻煙乾燥材　相互矧ぎ

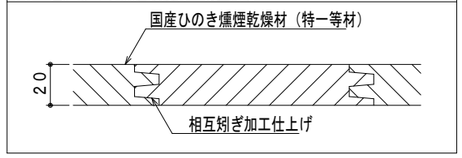


可動棚・樹脂製見出しレール断面

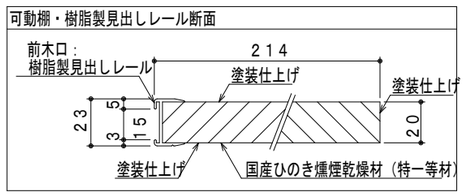

床固定金物

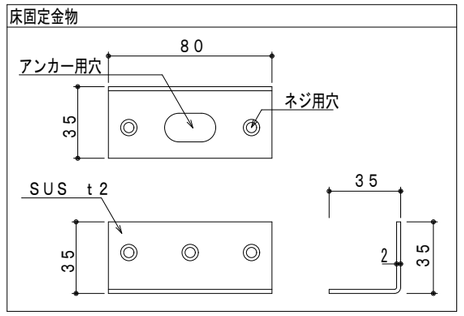

ステンレス製耐震棚受け・棚柱（番号入り）

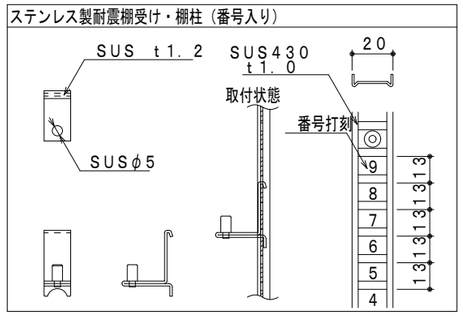

共通事項

永年使用及び安全・安心・確実な工事とするため以下の点に留意すること。

・製作はＩＳＯ9001取得工場が行い、確かな品質・現場管理を心掛けること。

・製作する家具の品質証明書（材料の安全データシート含む）を事前に提出し

　承認を受けて製造する事。

・仕様の区別のないものは既製品である。

　図面表記以上の性能とする。

・Ａ・Ｂ各仕様の材料及び使用する金物類については、事前にサンプルを提出し

　承認を受けて製造する事。また、既製品についてはカタログ等、その仕様を

　確認できる資料を提出してＡ・Ｂ同様に承認を受けること。

・安全性を考慮し、全ての家具は固定することとする。（備品は固定不要）


　（上下左右の連結及び必要箇所を壁または床に固定すること。）

・主材料以外の集成材、合板、接着剤なども環境に配慮し、Ｆ－☆☆☆☆適合品を使用することとする。


・家具については、内田洋行同等品以上する。


備考	月日		月日			株式会社青木茂建築工房 Shigeru Aoki Architect & Associates	作成	2025/03/26	設計	佐藤　信	工事名称	大東市立住道北小学校長寿命化改良工事（建築工事）	図番	A-158
	月日		月日			1級建築士　佐藤　信　第362177号 1級建築士事務所　　第1-60097号	統括	佐藤　信	製図	伊藤　高基	図面名称	家具図1	縮尺	-
	月日		月日											

F－1	児童用下足入	2ヶ所	1階　昇降口（新館）	A仕様

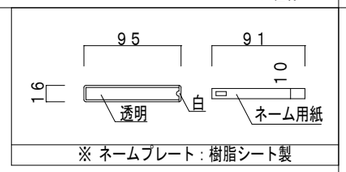


※ ネームプレート：樹脂シート製

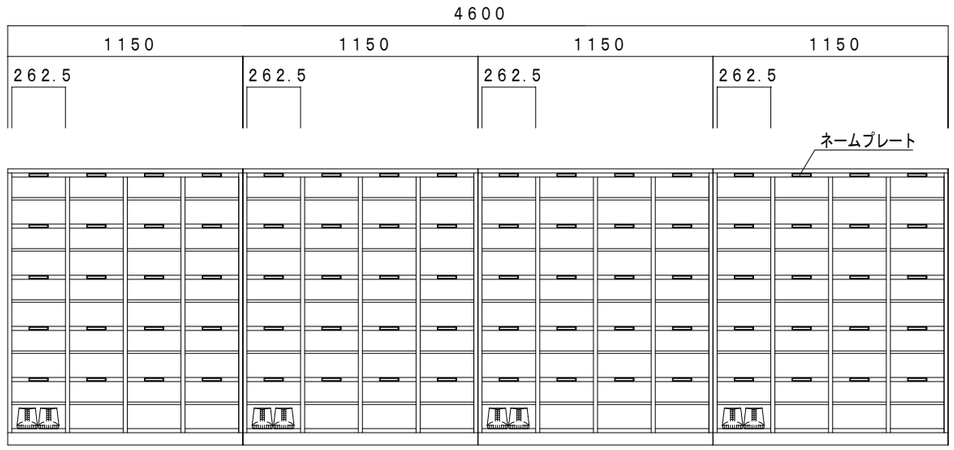

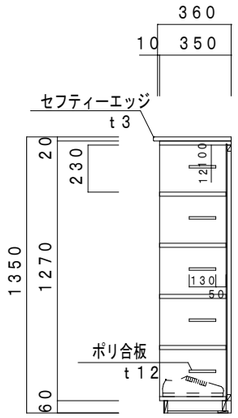



80人用

F－2	児童用下足入	2ヶ所	1階　昇降口（本館　北棟）	A仕様

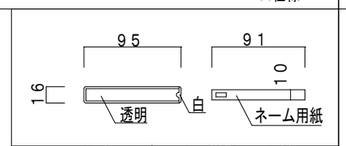


※ ネームプレート：樹脂シート製

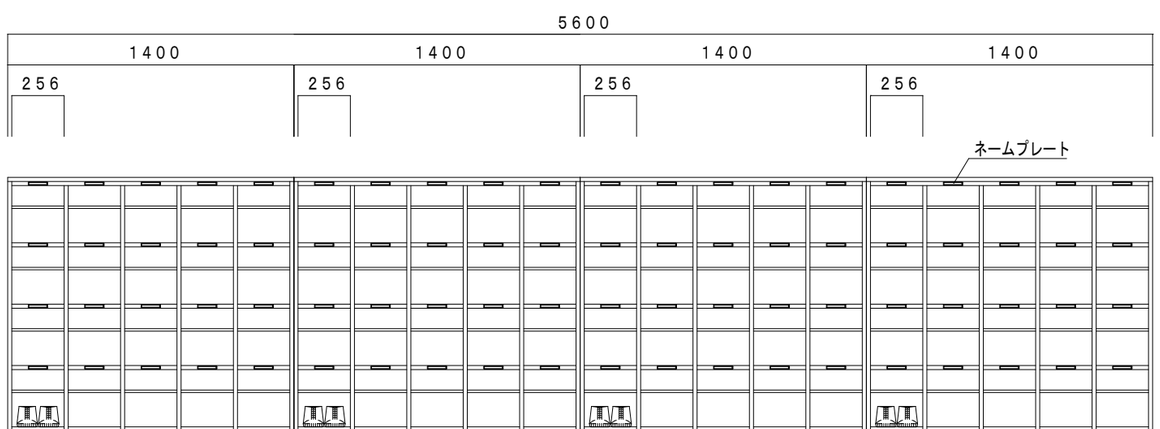

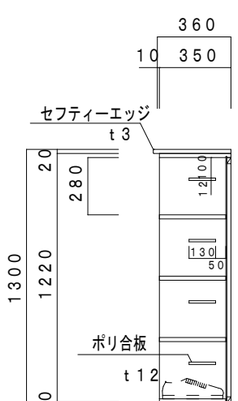



80人用

F－3	児童用下足入	2ヶ所	1階　昇降口（本館　北棟）	A仕様

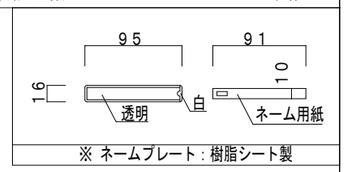


※ ネームプレート：樹脂シート製

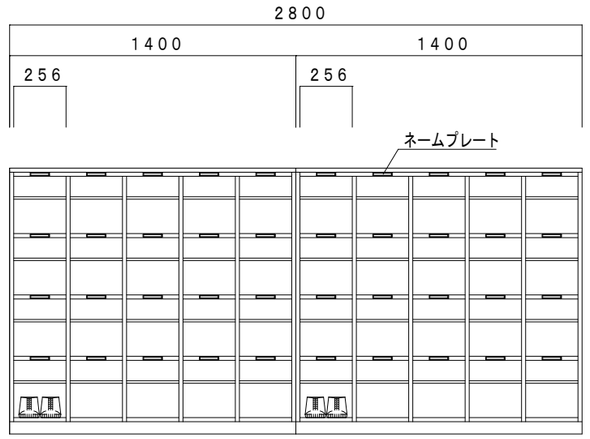


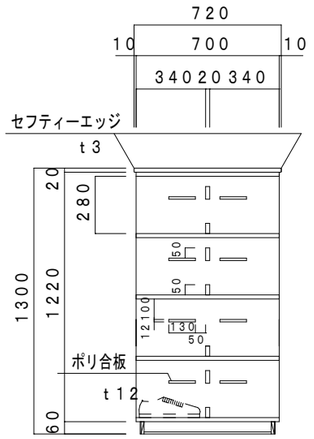

両面：80人用


F－4	カウンター	1ヶ所	1階　職員室	A仕様

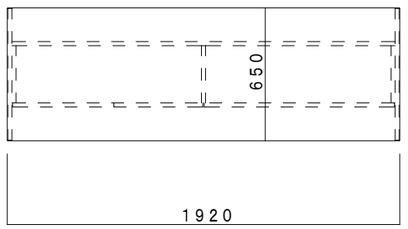

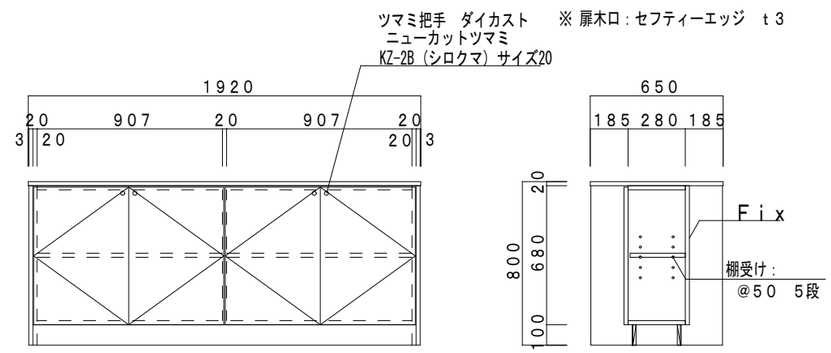


備考					株式会社青木茂建築工房 Shigeru Aoki Architect & Associates	作成	2025/03/26	設計	佐藤　信	工事名称	大東市立住道北小学校長寿命化改良工事（建築工事）	図番	A-159
					1級建築士　佐藤　信　第362177号 1級建築士事務所　　第1-60097号	統括	佐藤　信	製図	伊藤　高基	図面名称	家具図2	縮尺	-

F－5	飾り棚	1ヶ所	1階　校長室	A仕様

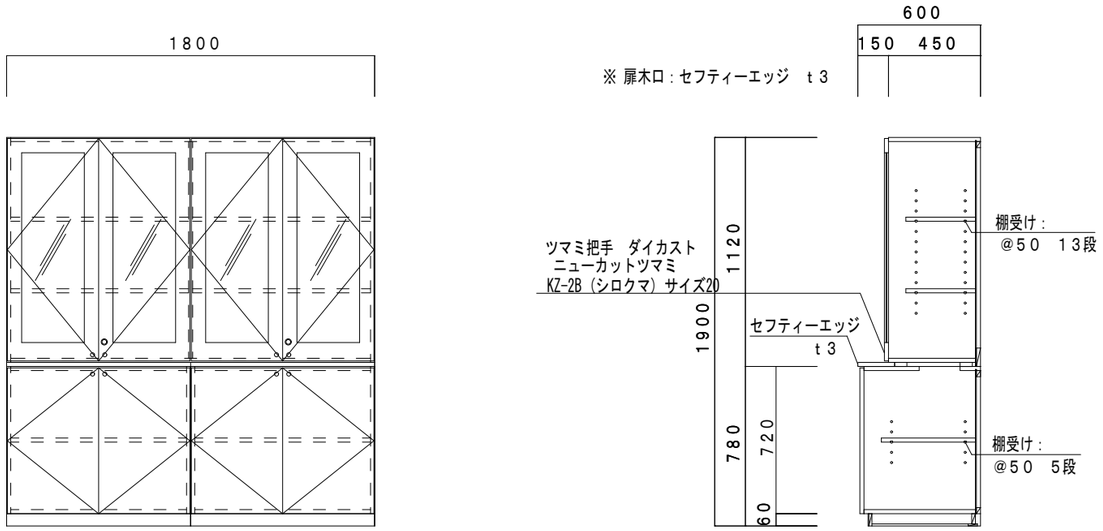


F－6	教師用戸棚	計１８ヶ所	各　室	A仕様

室　名	ヶ所
２・３階　普通教室1～8	８ヶ所
２階　オープンスペース1	１ヶ所
３階　オープンスペース7	１ヶ所
３階　オープンスペース4	１ヶ所
２階　特別支援教室1、2、3	３ヶ所
３階　少人数教室1、２	２ヶ所
４階　児童会室	１ヶ所
４階　通級教室	１ヶ所

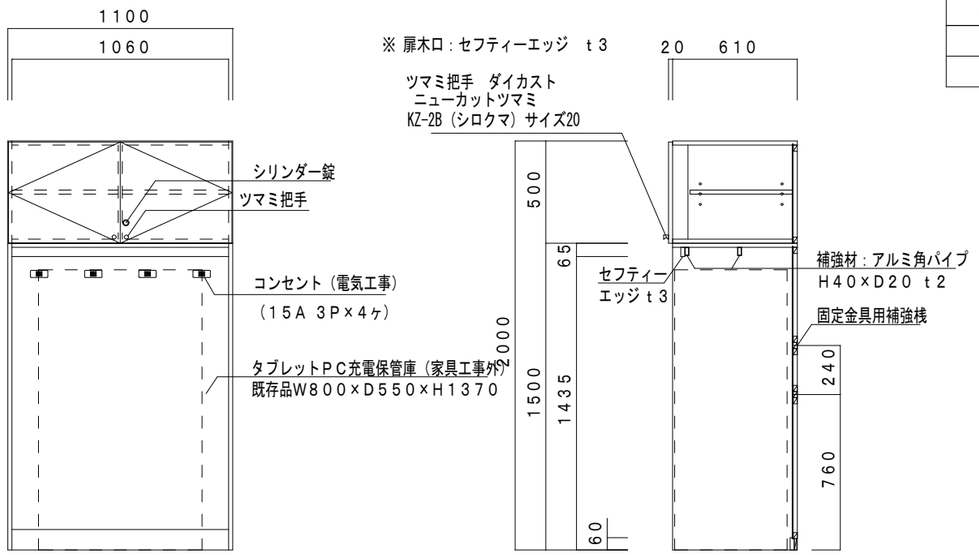


F－7	掃除用具入・背面ロッカー	計１４ヶ所	各　室	A仕様

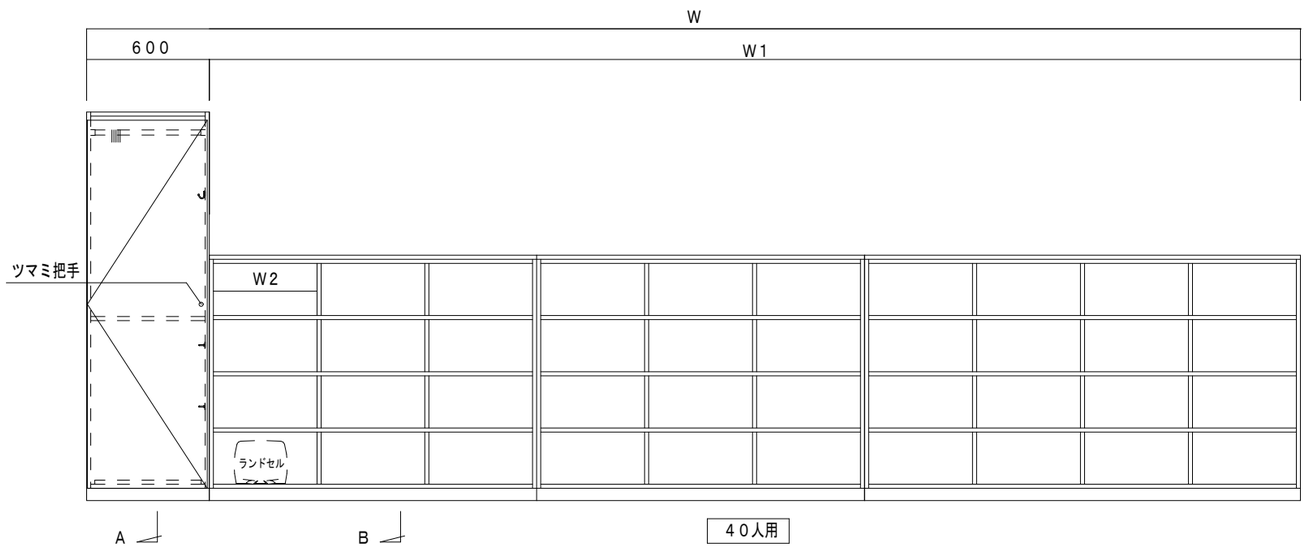



	W	W1	W2	室　名	ヶ所
a	５９００	５３００	５０４	１階　児童クラブ1,2	２ヶ所
				２・３階　普通教室1～8	８ヶ所
b	５９００	５３００	５０４	２階　オープンスペース1,3	２ヶ所
c	５９００	５３００	５０４	３階　オープンスペース4	１ヶ所
d	５９００	５３００	５０４	４階　児童会室	１ヶ所
e	５９００	５３００	５０４	４階　通級教室	１ヶ所
f	—	５３００	５０４	３階　少人数教室1、２	２ヶ所

＊fのみ掃除用具入は無し

※ 扉吊元については、配置確認の上製作すること。
※ 扉木口：セフティーエッジ　t３

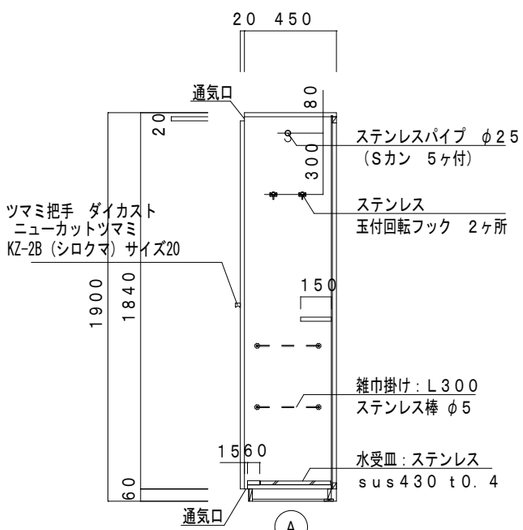


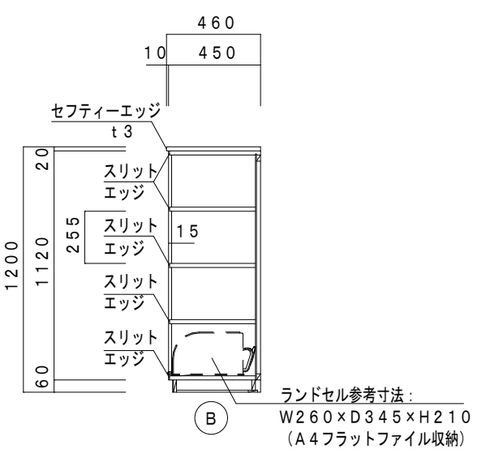

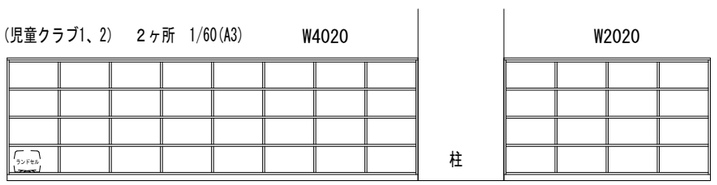


備考	月日		月日			株式会社青木茂建築工房 Shigeru Aoki Architect & Associates	作成	2025/03/26	設計	佐藤　信	工事名称	大東市立住道北小学校長寿命化改良工事（建築工事）	図番	A-160
	月日		月日			1級建築士　佐藤　信　第362177号 1級建築士事務所　第1-60097号	統括	佐藤　信	製図	伊藤　高基	図面名称	家具図3	縮尺	-
	月日		月日											

F－8	掃除用具入・背面ロッカー	2ヶ所	2階　特別支援教室1、2	A仕様

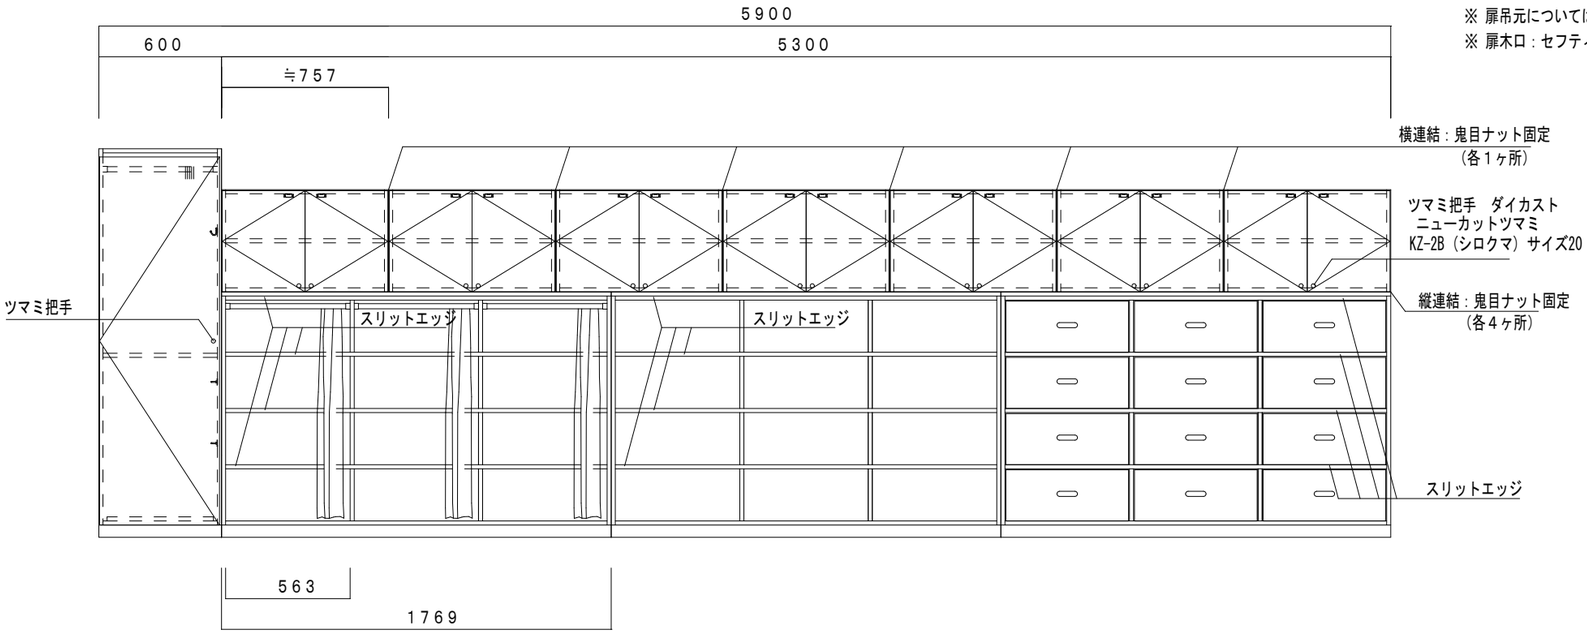


※ 扉吊元については、配置確認の上製作すること。
※ 扉木口：セフティーエッジ　t３

［ スリット入りセフティーエッジ木口詳細 ］ ※ 図中表記は スリットエッジ とする。

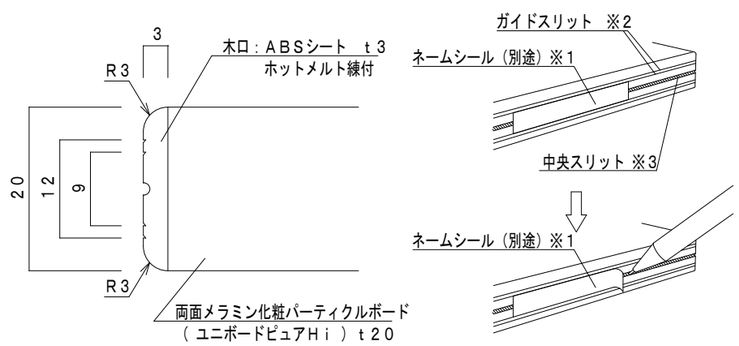



※１：ラベルライター等で作成したラミネートテープを想定しています。
※２：９mm巾と１２mm巾のラミネートテープに対応しています。
※３：ペン先等を差し込みネームシールを剥がし易くするスリット。

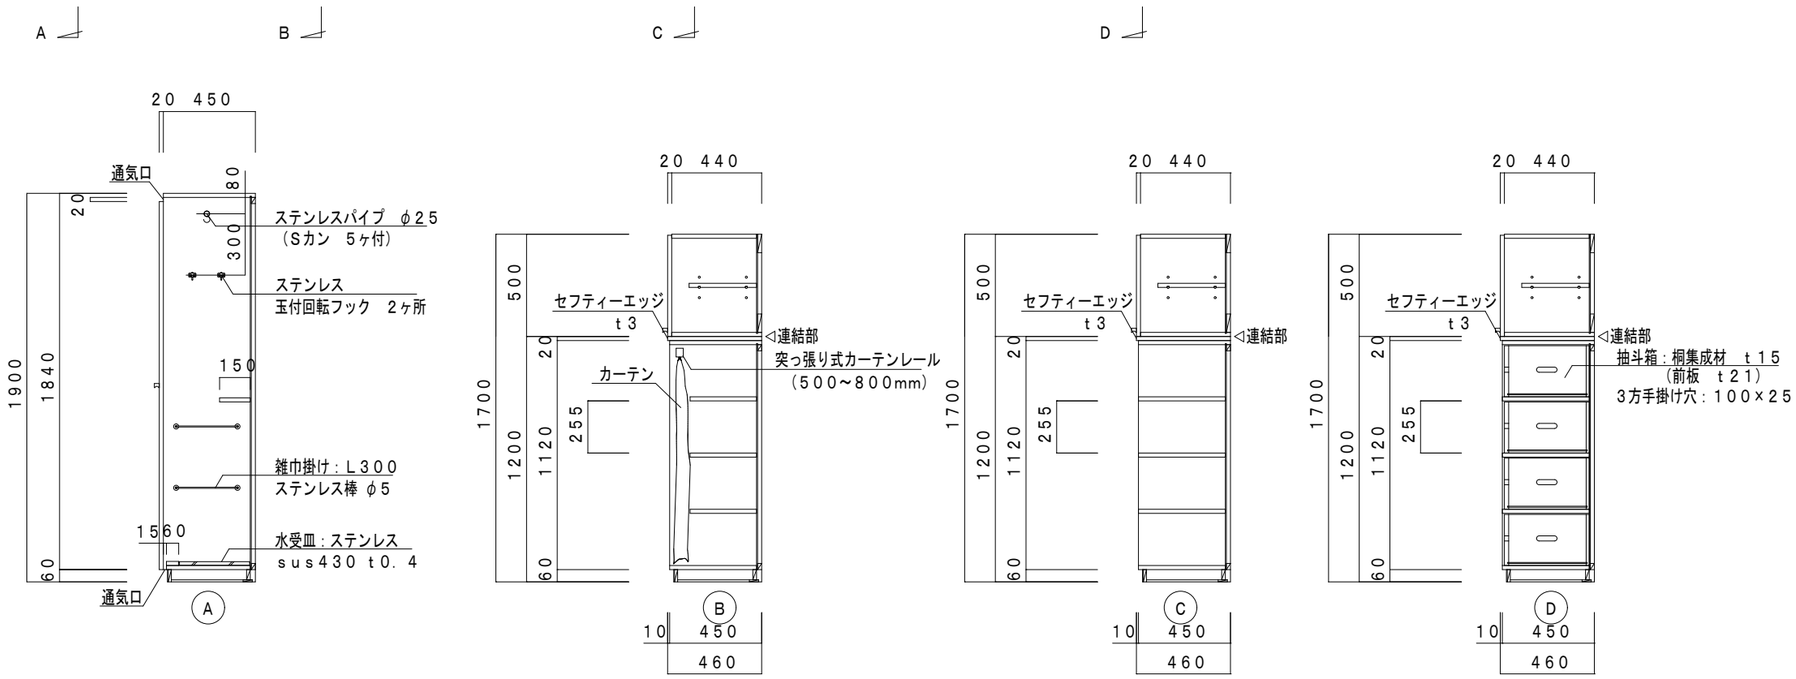



備考												
	月日		月日			株式会社青木茂建築工房 Shigeru Aoki Architect & Associates	作成	2025/03/26	設計	佐藤　信	工事名称 図面名称	大東市立住道北小学校長寿命化改良工事（建築工事） 家具図4	図番 縮尺	A-161 -
	月日		月日			1級建築士　佐藤　信　第362177号 1級建築士事務所　第1-60097号	検図	佐藤　信	製図	伊藤　高基				
	月日		月日											

F－9	更衣棚、児童クラブ前	10ヶ所	2・3階　更衣室(8箇所)、児童クラブ前(2箇所)	A仕様

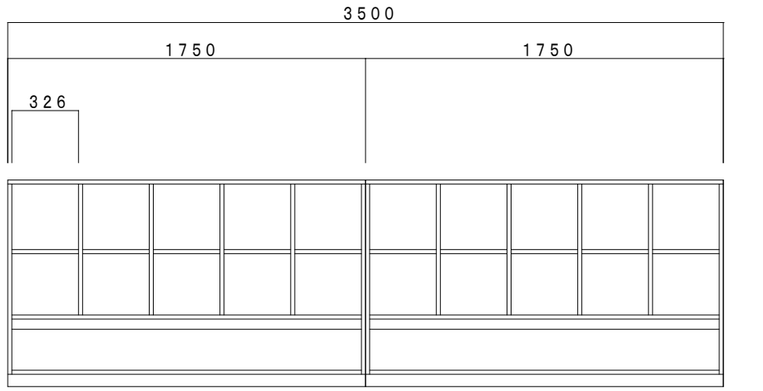

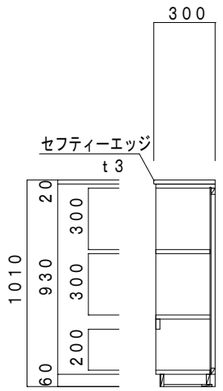


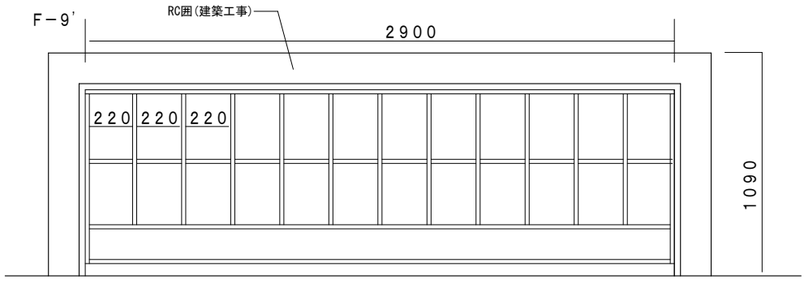


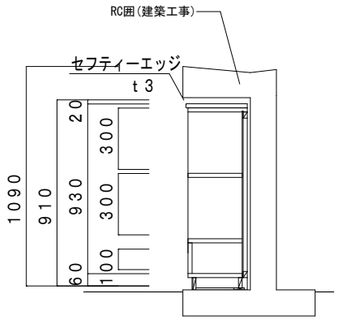



F－10	カウンター	1ヶ所	1階　図書館・メディアスペース	B仕様（既製品）

型　番	型　式	高　さ
6-713-1153	NK-5612L	700

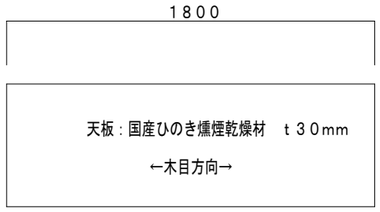

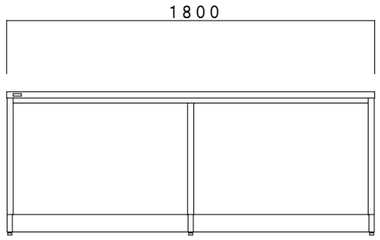


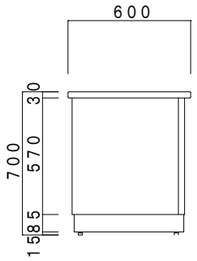


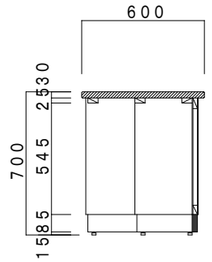



F－11	ベンチ付き扇形書架	2ヶ所	1階　図書館・メディアスペース	B仕様（既製品）


型　番	型　式	高　さ
6-713-9999	NK-（改）	380

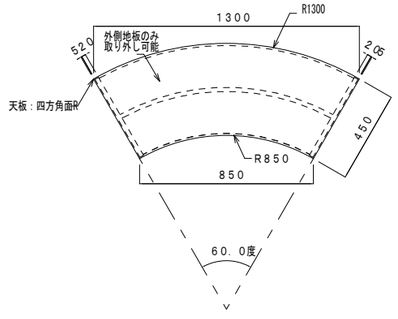

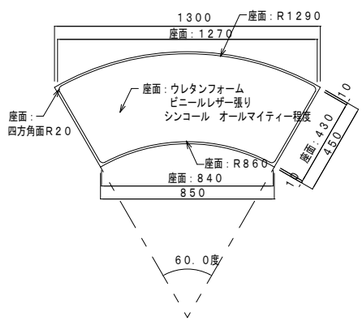

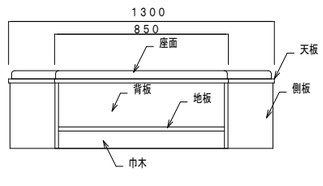


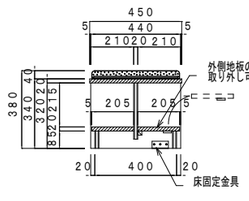


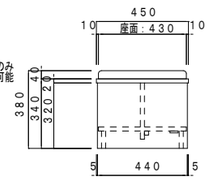



F－12	扇形書架	2ヶ所	1階　図書館・メディアスペース	B仕様（既製品）

型　番	型　式	高　さ
6-713-9999	NK-（改）	1125

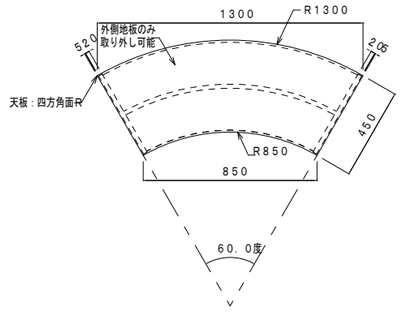

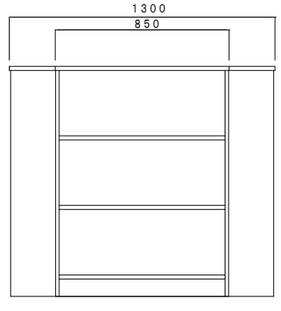

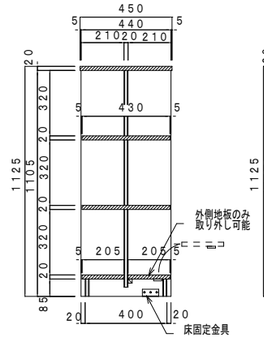

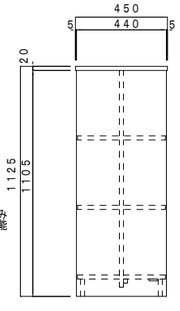


備考	月日		月日	
	月日		月日	
	月日		月日	


株式会社青木茂建築工房 Shigeru Aoki Architect & Associates	作成	2025/03/26	設計	佐藤　信	工事名称	大東市立住道北小学校長寿命化改良工事(建築工事)	図番	A-162
1級建築士　佐藤　信　第362177号 1級建築士事務所　第1-60097号	統括	佐藤　信	製図	伊藤　高基	図面名称	家具図5	縮尺	-

F－13　片面直立書架　計5ヶ所　1階　図書館・メディアスペース　B仕様（既製品）

	W	ヶ所
a	1400	4
b	1600	1


型番	型式	高さ
6-713-9999	NK	1800

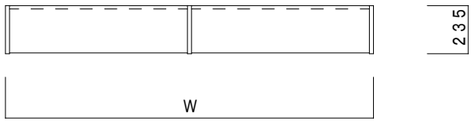


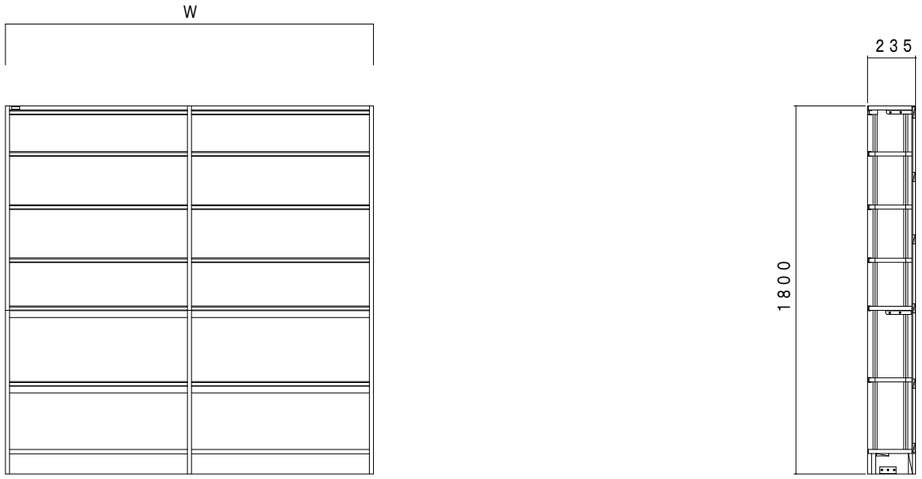

F－14　両面直立書架　計6ヶ所　1階　図書館・メディアスペース　B仕様（既製品）


型番	型式	高さ
6-713-9999	NK	1800

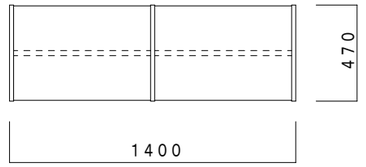


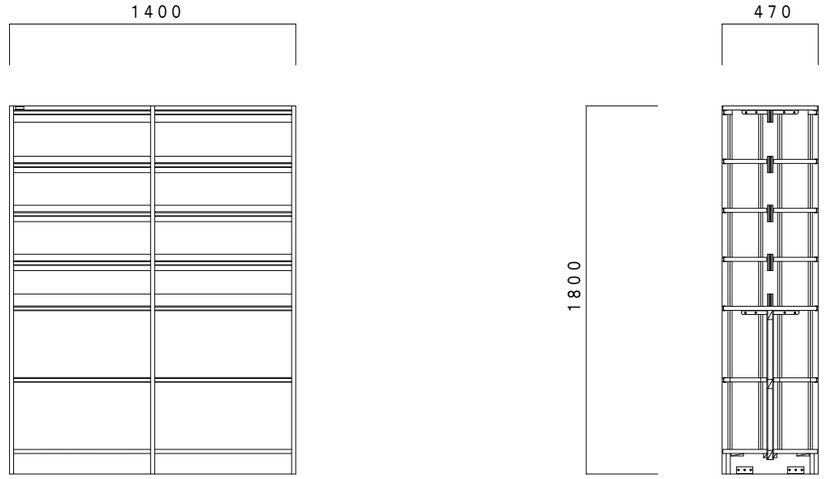

F－15　片面直立書架　1ヶ所　1階　図書館・メディアスペース　B仕様（既製品）


型番	型式	高さ
6-713-9999	NK	1100

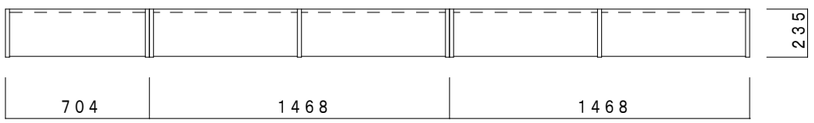


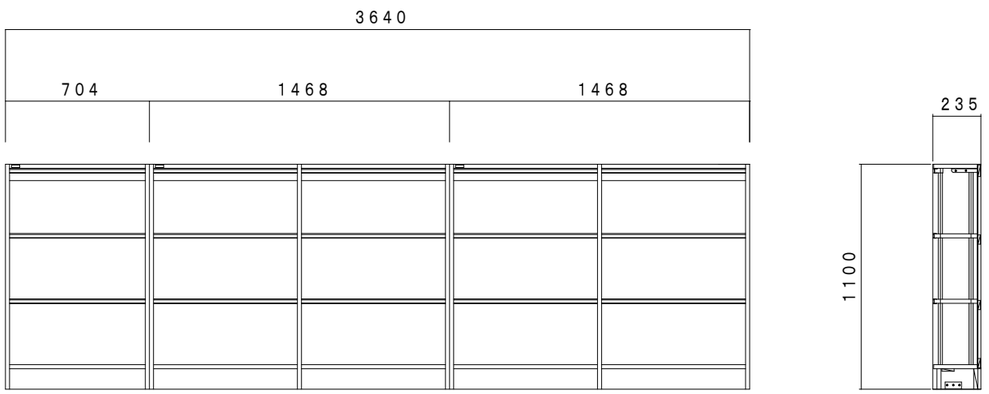

F－16　片面直立書架　1ヶ所　1階　図書館・メディアスペース　B仕様（既製品）

型番	型式	高さ
6-713-9999	NK	800

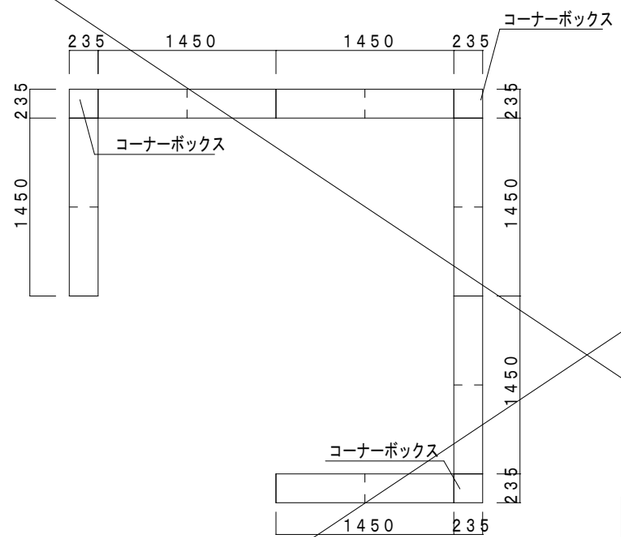

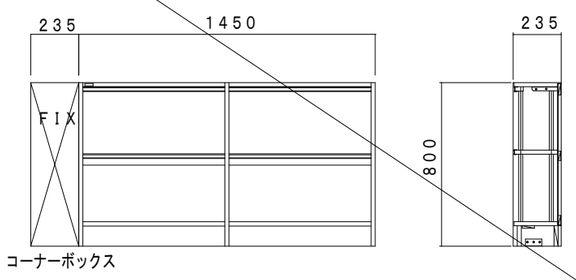


備考


月日		月日	
月日		月日	
月日		月日	


株式会社青木茂建築工房 Shigeru Aoki Architect & Associates	作成	2025/03/26	設計	佐藤　信	工事名称	大東市立住道北小学校長寿命化改良工事（建築工事）	図番	A-163
1級建築士　佐藤　信　第362177号 1級建築士事務所　第1-60097号	統括	佐藤　信	製図	伊藤　高基	図面名称	家具図6	縮尺	-


F－17	両面傾斜書架	4ヶ所	1階　図書館・メディアスペース	B仕様（既製品）

型 番	型 式	高 さ
6-713-1113	NK-5533N	1400

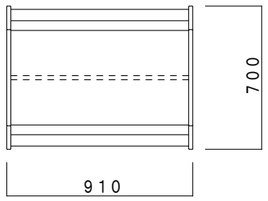

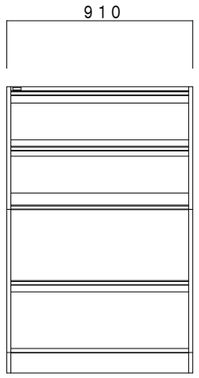


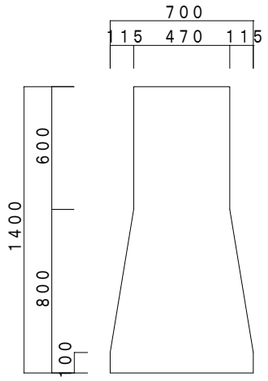


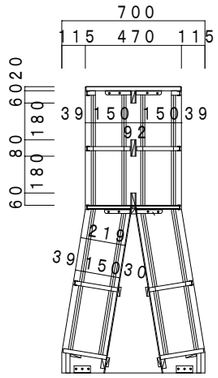


備考	月 日		月 日			株式会社青木茂建築工房 Shigeru Aoki Architect & Associates	作成	2025/03/26	設計	佐藤　信	工事名称	大東市立住道北小学校長寿命化改良工事（建築工事）	図番	A-164
	月 日		月 日			1級建築士　佐藤　信　第362177号 1級建築士事務所　　第1-60097号	統括	佐藤　信	製図	伊藤　高基	図面名称	家具図7	縮尺	-
	月 日		月 日											

A　造作書棚　5ヶ所　１階　図書館・メディアスペース

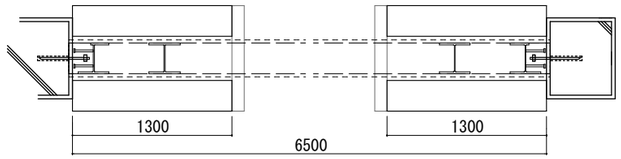

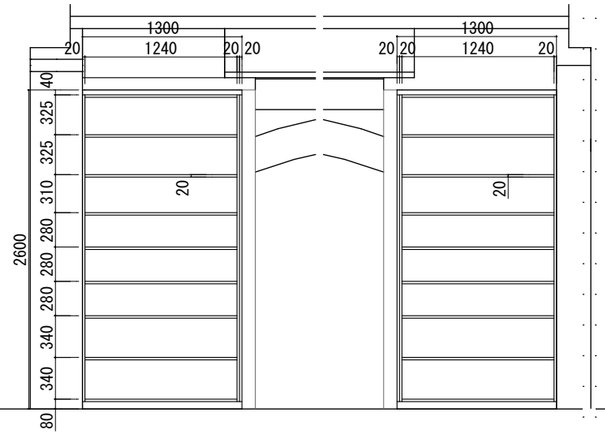

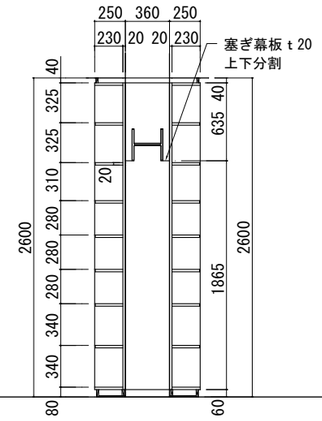


仕　様　書


名　称	材　質・仕　様
本　体	両面メラミンパーティクルボードｔ20
木　口	ABS樹脂ｔ2
幕　板	ﾎﾟﾘ合板貼ｔ2.5
巾　木	ﾎﾟﾘ合板貼ｔ2.5


取付箇所

階数	室　名	数量
１階	図書館・メディアスペース	16

B　造作書棚　1ヶ所　１階　図書館・メディアスペース

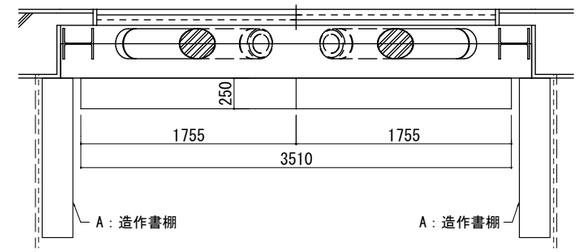

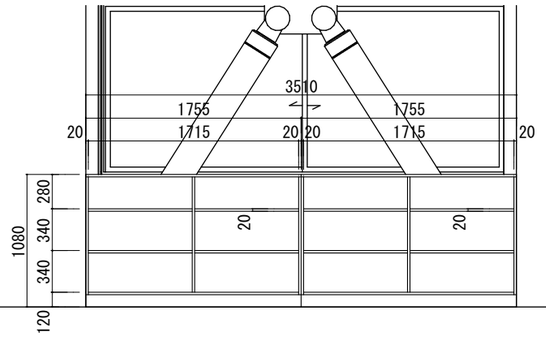

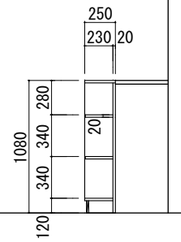


仕　様　書

名　称	材　質・仕　様
本　体	両面メラミンパーティクルボードｔ20
木　口	ABS樹脂ｔ2
巾　木	ﾎﾟﾘ合板貼ｔ2.5


取付箇所

階数	室　名	数量
１階	ブレース前	1


D　造作書棚・カウンター　2ヶ所　２・３階　階段2横

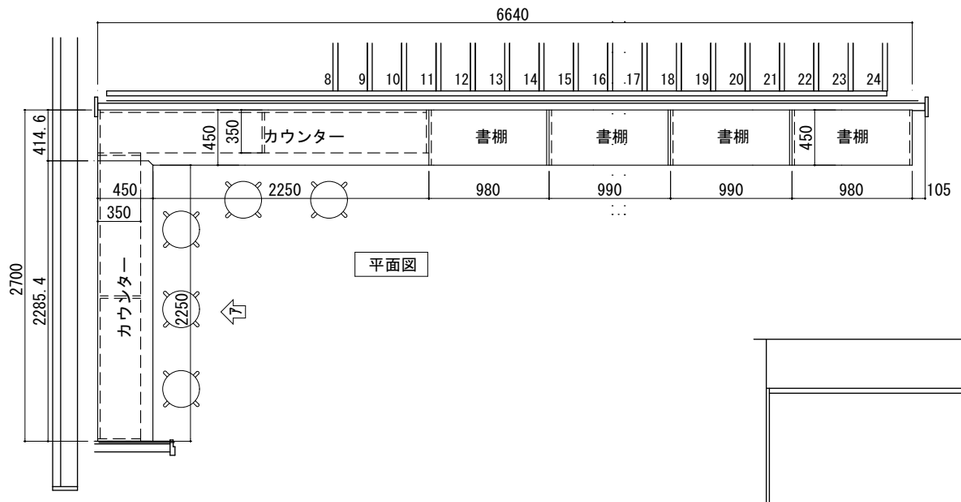


平面図

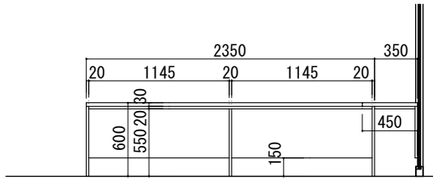

7矢視図

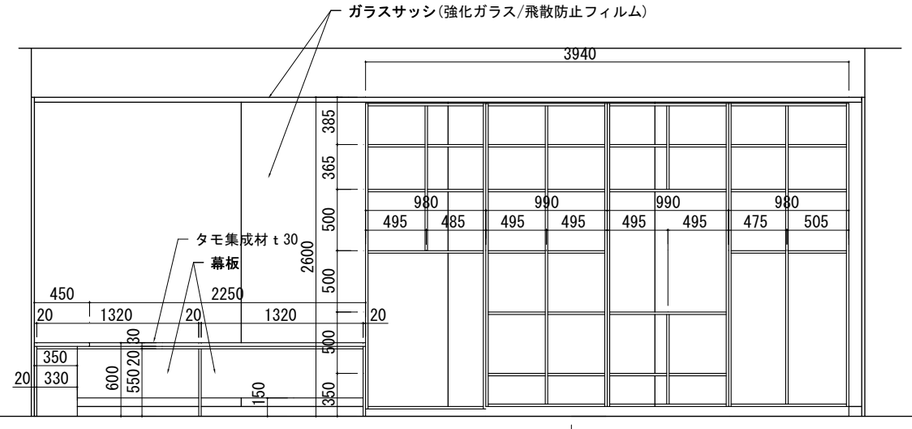

正面図

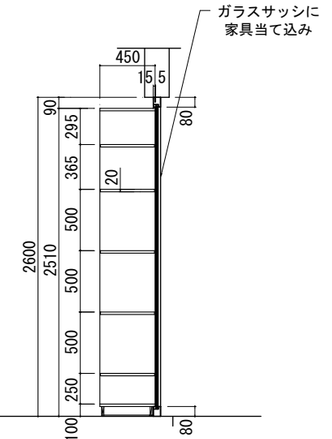

A断面図

仕　様　書

名　称	材　質・仕　様
本　体	両面メラミンパーティクルボードｔ20
木　口	ABS樹脂ｔ2
巾　木	ﾎﾟﾘ合板貼ｔ2.5

取付箇所

階数	室　名	数量
２階	書棚　W=980	4
３階	書棚　W=990	4
	カウンターW=2700	2
	カウンターW=2250	2

備考											
	月日		月日			株式会社青木茂建築工房 Shigeru Aoki Architect & Associates	作成	2025/03/26	設計	佐藤　信	工事名称	大東市立住道北小学校長寿命化改良工事(建築工事)	図番	A-165
	月日		月日			1級建築士　佐藤　信　第362177号 1級建築士事務所　第1-60097号	検図	佐藤　信	製図	伊藤　高基	図面名称	家具図8	縮尺	-
	月日		月日											


C	造作書棚	1ヶ所	1階　階段2

仕　様　書


名　称	材　質・仕　様
本　体	両面メラミンパーティクルボードｔ20
木　口	ABS樹脂ｔ2
幕　板	ﾎﾟﾘ合板貼ｔ2.5
巾　木	ﾎﾟﾘ合板貼ｔ2.5

取付箇所


階数	室　　名	数量
1階	階段2 A W=2418	1
	階段2 B W=1500	2
	階段2 C W=1180	1
	階段2 D W=1685	1

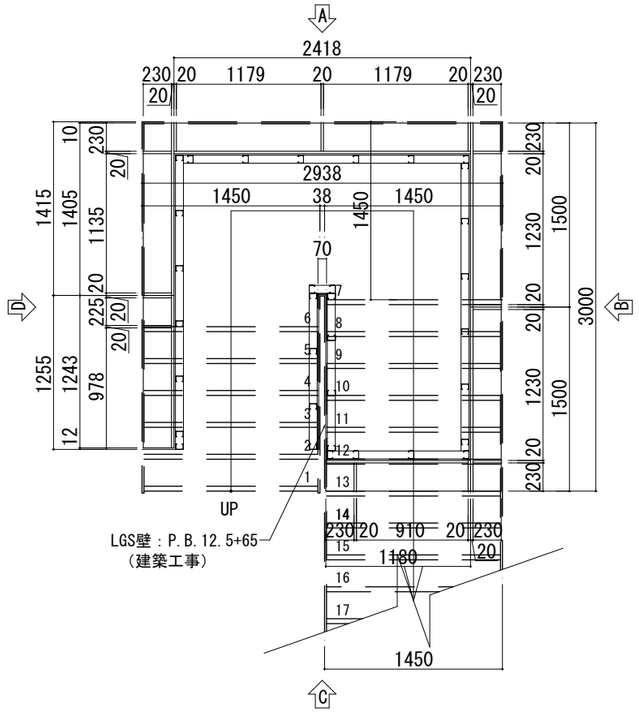


平面図

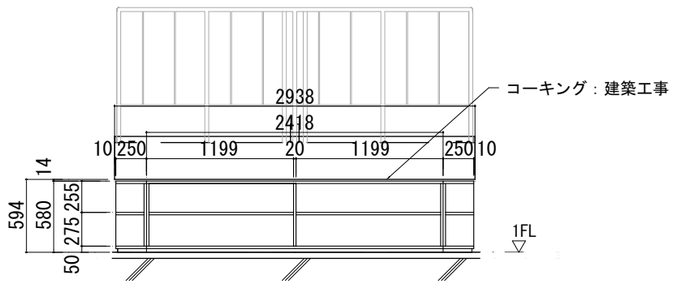


A矢視図

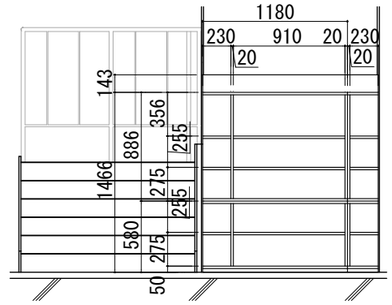

C矢視図

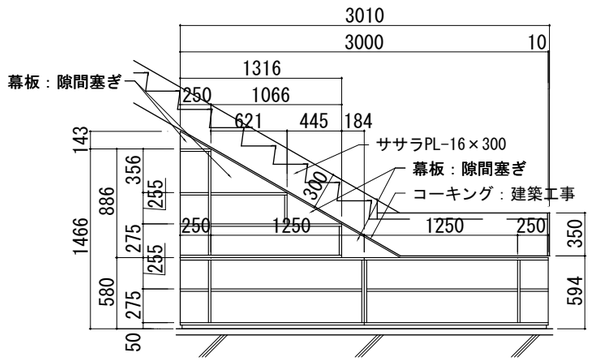


B矢視図

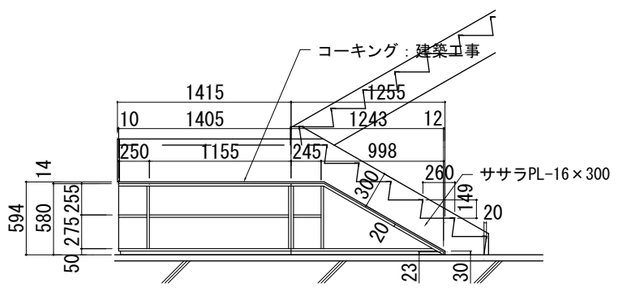


D矢視図


備考	月日		月日			株式会社青木茂建築工房 Shigeru Aoki Architect & Associates	作成	2025/03/26	設計	佐藤　信	工事名称	大東市立住道北小学校長寿命化改良工事(建築工事)	図番	A-166
	月日		月日			1級建築士　佐藤　信　第362177号 1級建築士事務所　　第1-60097号	検図	佐藤　信	製図	伊藤　高基	図面名称	家具図9	縮尺	-
	月日		月日											

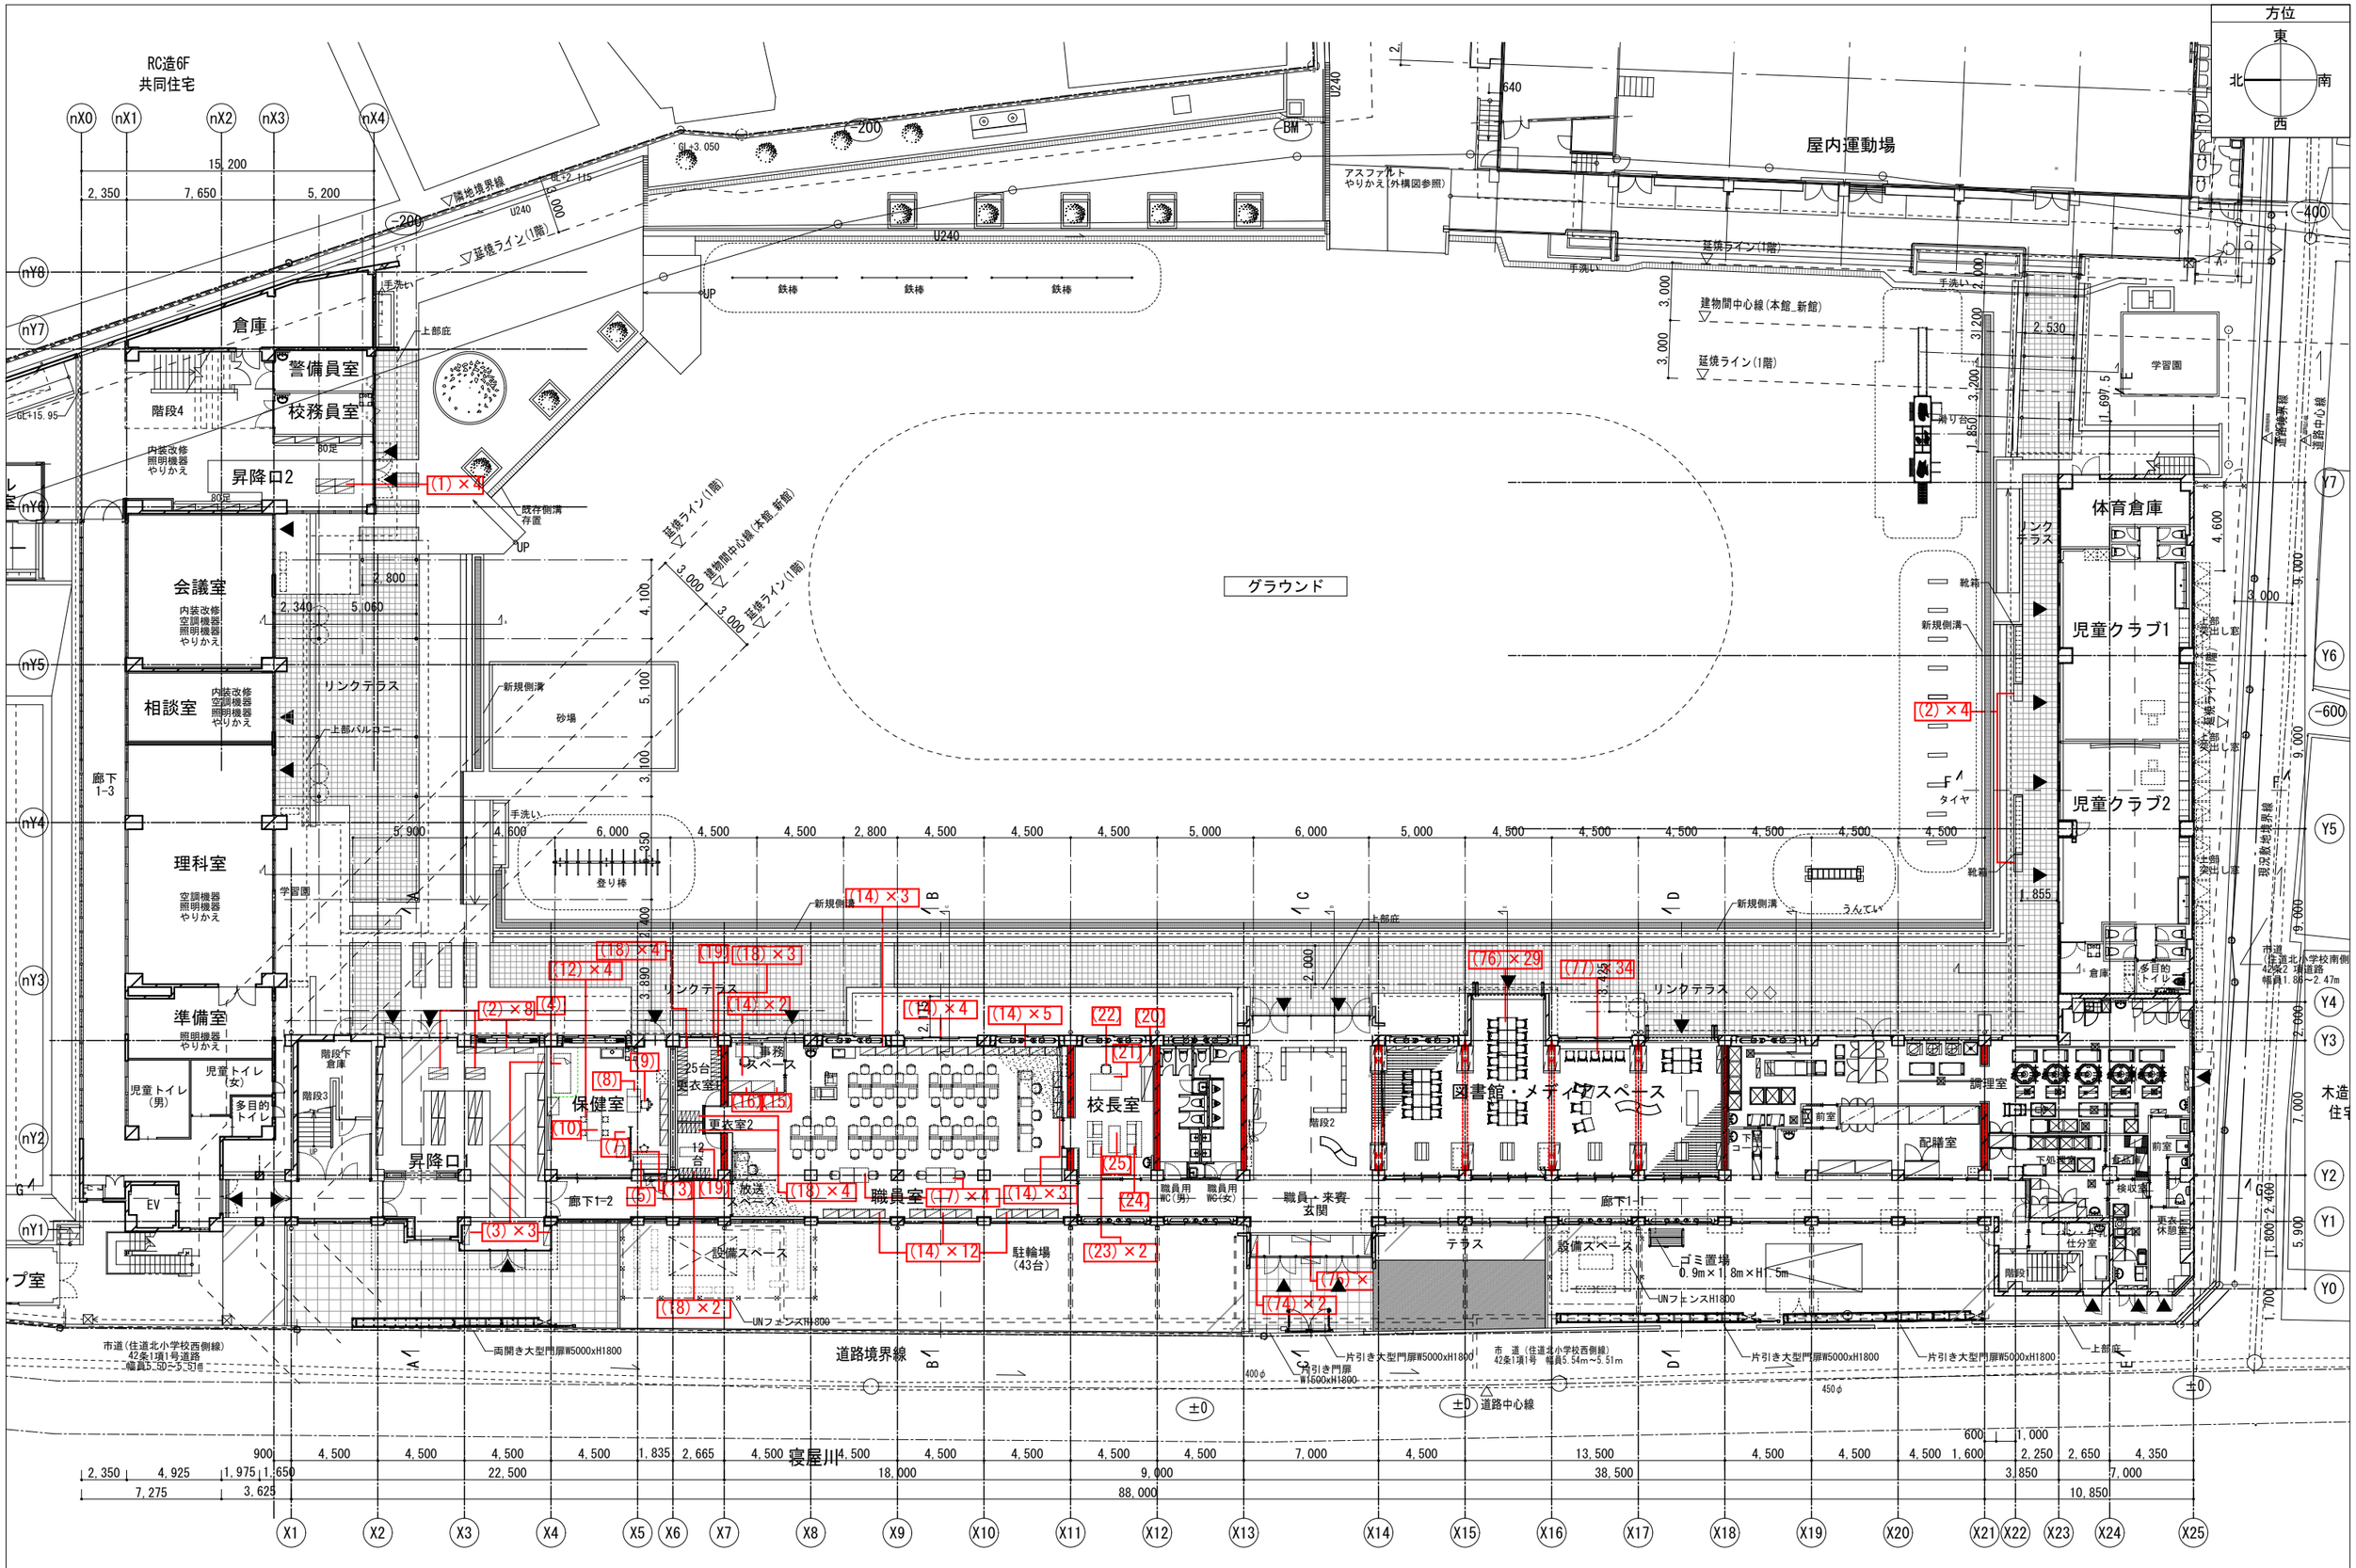

備考	月日		月日			株式会社青木茂建築工房 Shigeru Aoki Architect & Associates	作成	2025/03/26	設計	佐藤 信	工事名称	大東市立住道北小学校長寿命化改良工事(建築工事)	図番	A-167
	月日		月日			1級建築士 佐藤 信 第362177号 1級建築士事務所 第1-60097号	統括	佐藤 信	製図	伊藤 高基	図面名称	備品キープラン1	縮尺	1/150(A1) 1/300(A3)
	月日		月日											

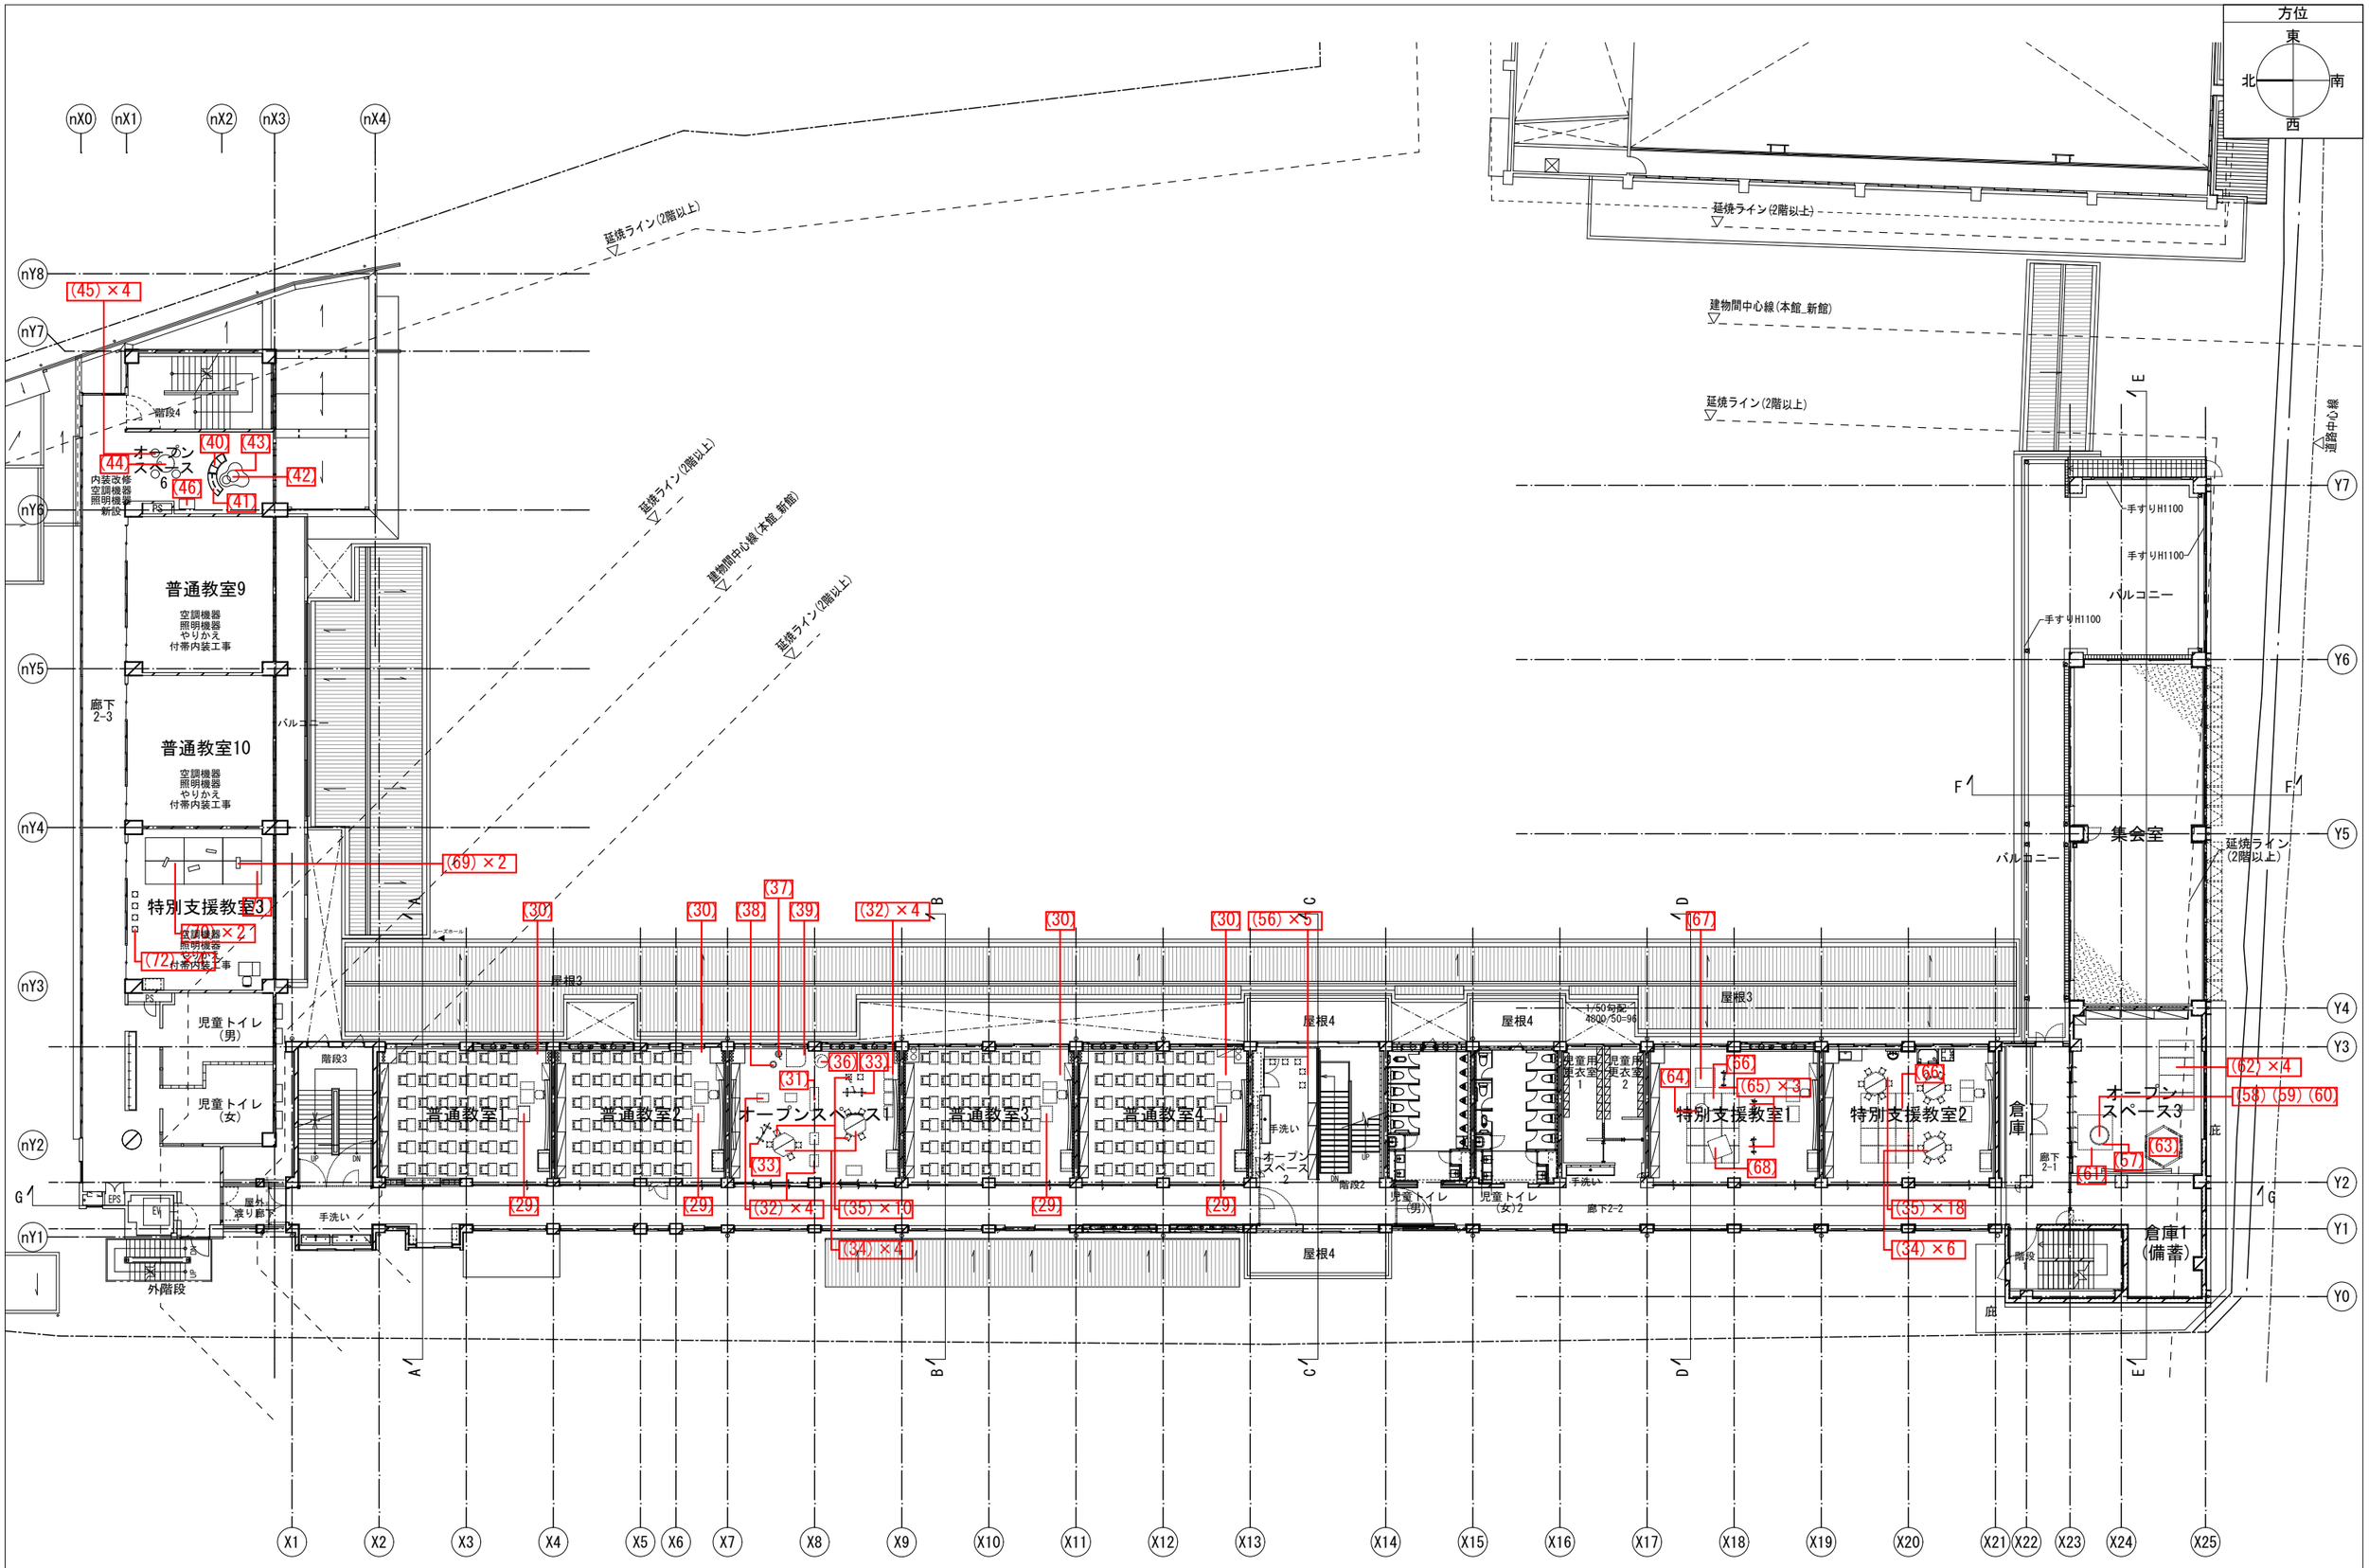

備考	月日		月日			株式会社青木茂建築工房 Shigeru Aoki Architect & Associates	作成	2025/03/26	設計	佐藤　信	工事名称	大東市立住道北小学校長寿命化改良工事(建築工事)	図番	A-167-2
	月日		月日			1級建築士　佐藤　信　第362177号 1級建築士事務所　第1-60097号	統括	佐藤　信	製図	伊藤　高基	図面名称	備品キープラン2	縮尺	1/150(A1) 1/300(A3)
	月日		月日											

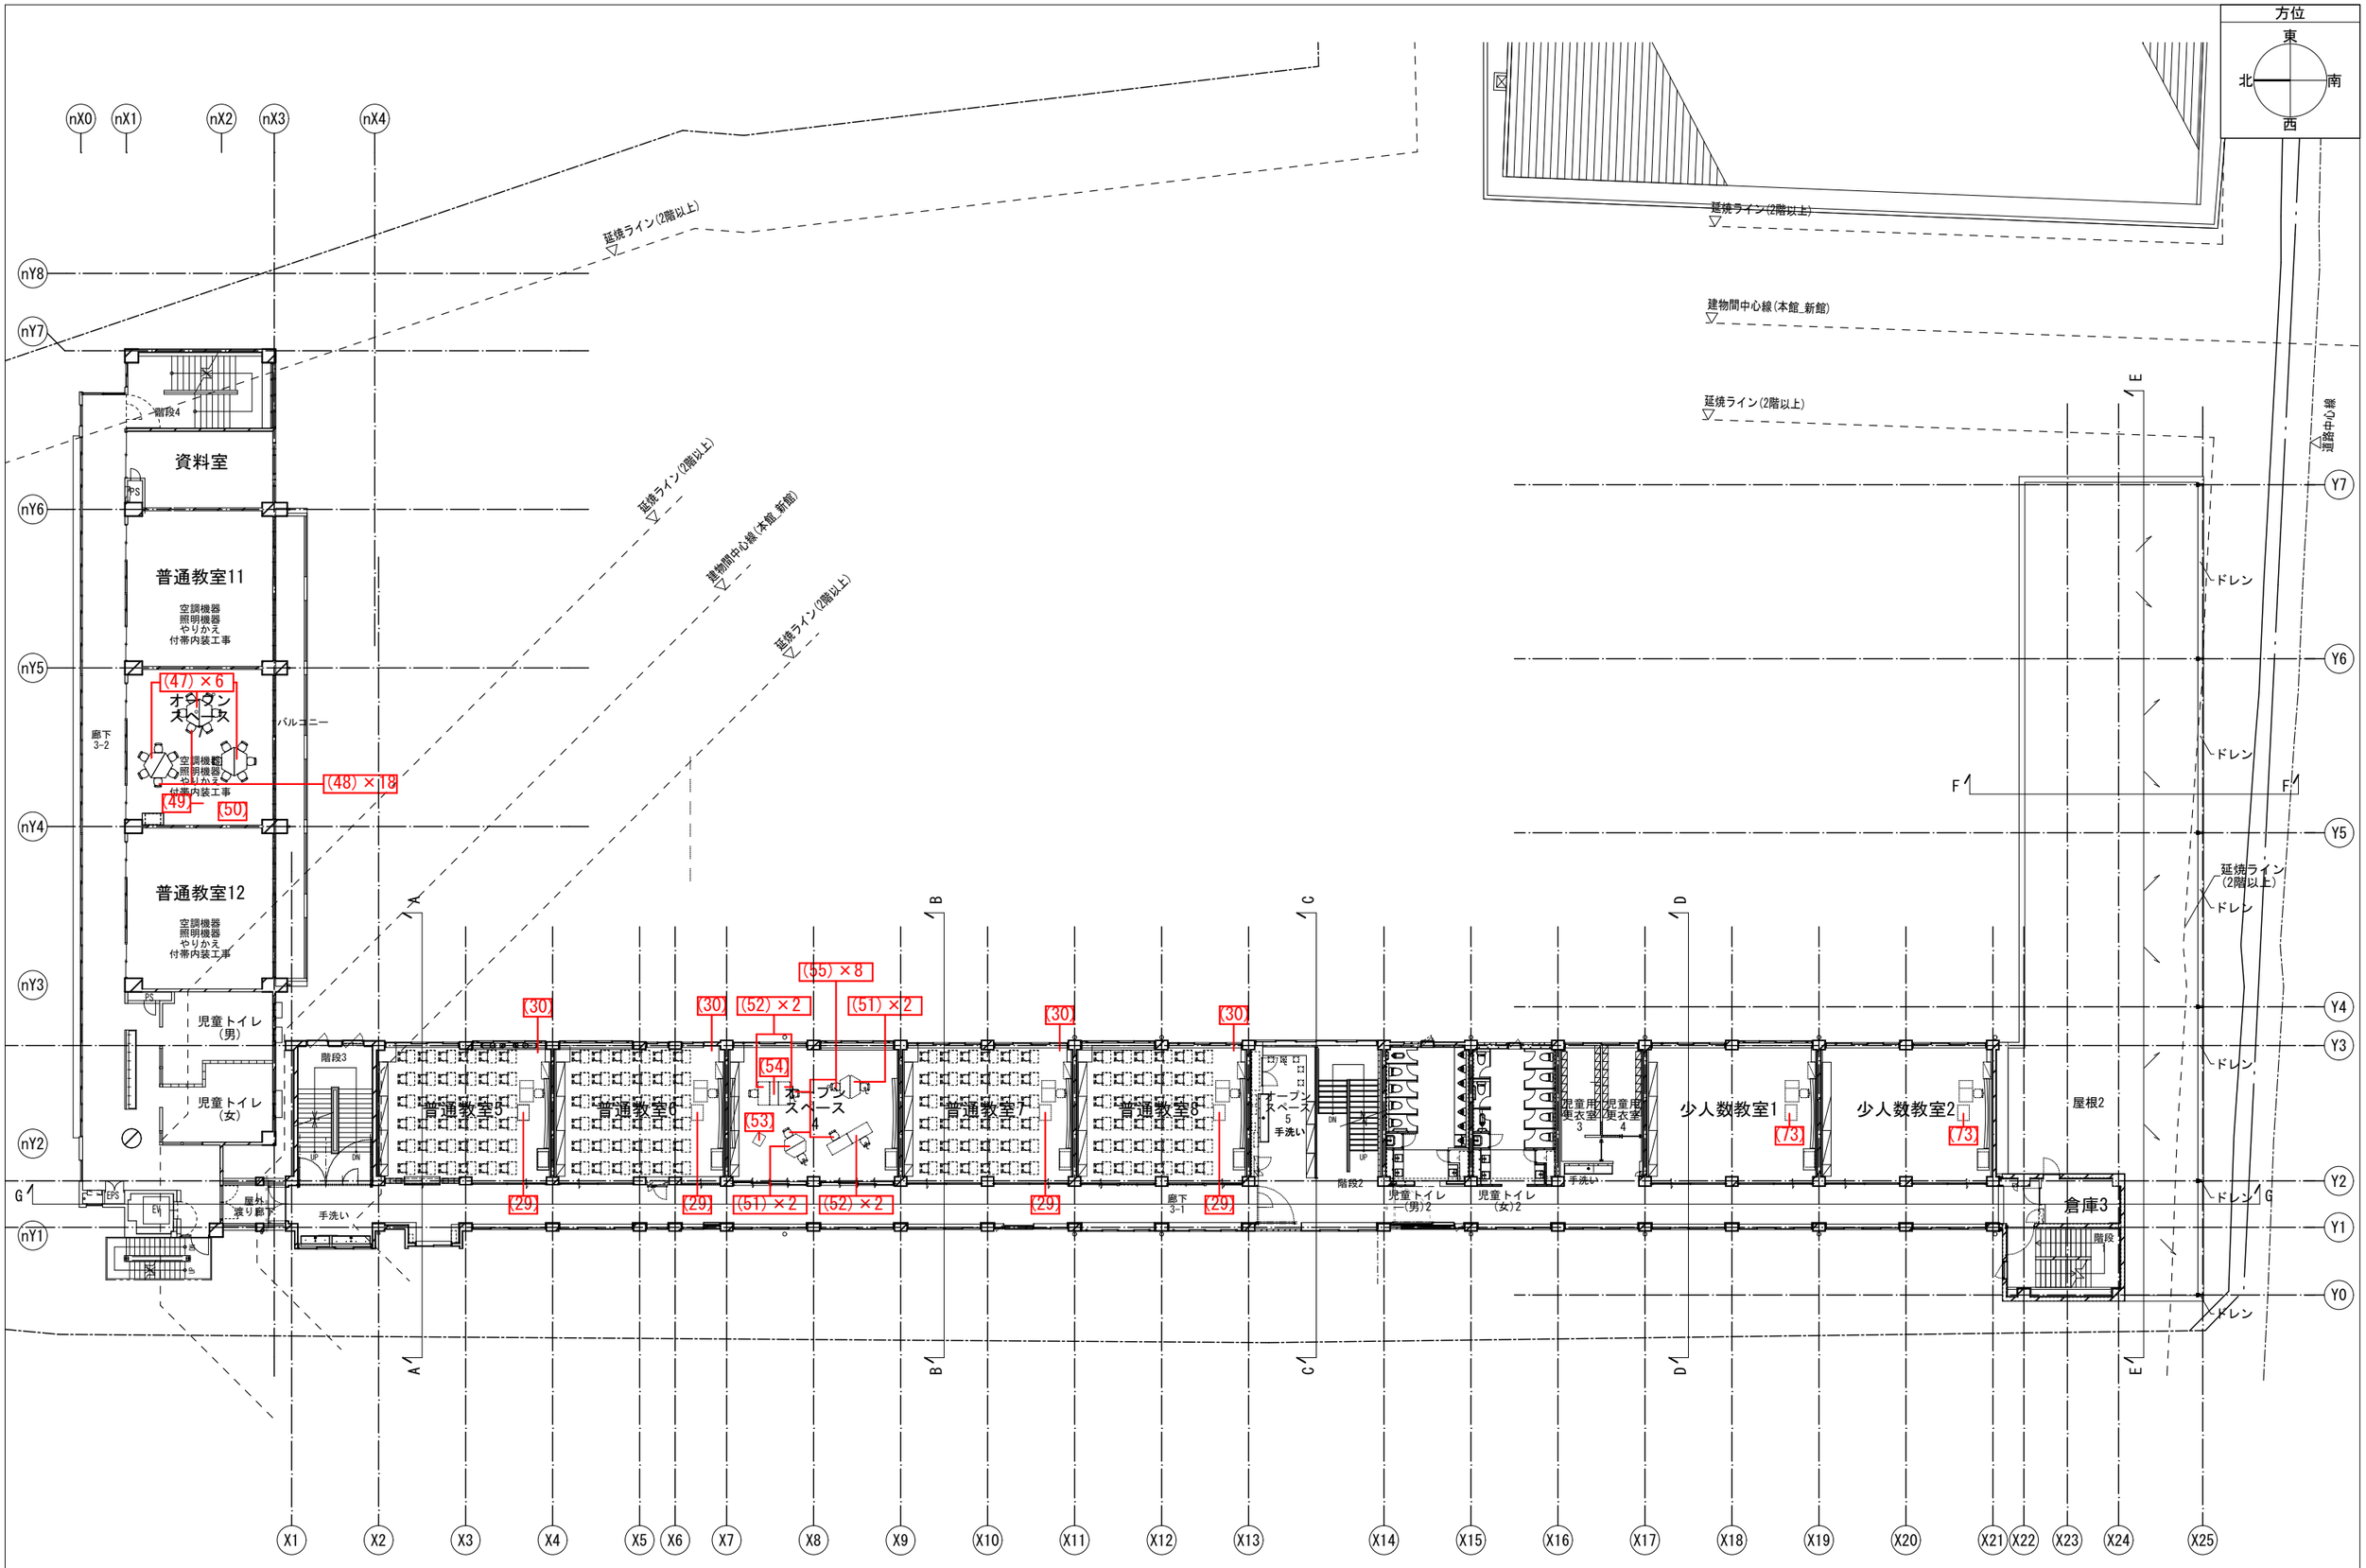

備考	月日		月日		株式会社青木茂建築工房 Shigeru Aoki Architect & Associates	作成	2025/03/26	設計	佐藤　信	工事名称	大東市立住道北小学校長寿命化改良工事(建築工事)	図番	A-167-3
	月日		月日		1級建築士　佐藤　信　第362177号 1級建築士事務所　　第1-60097号	統括	佐藤　信	製図	伊藤　高基	図面名称	備品キープラン3	縮尺	1/150(A1) 1/300(A3)
	月日		月日										

備品家具リスト

NO.	参考型番	品名（参考品番）	寸法	備考	単位	数量
		1F　昇降口・校務員室(新館)				
1	25494323	かさ立てオブリークアーバン　Ｂ３６　グレー	W972xD291xH540		台	4
		1F　昇降口(本館 北棟)				
2	25494323	かさ立てオブリークアーバン　Ｂ３６　グレー	W972xD291xH540		台	12
3	58608004	シューズロッカーシリーズ 3列5段15人用 鍵なし・中棚板付き	W900xD380xH1669		台	3
		1F　保健室				
4	87001015	鉄製ベッド(補強脚付き)　ポケットコイルタイプマットレス付き　ＲＢ－Ｂ５２８８Ｕ	W996xD2072xH780		台	1
5	87000803	抗ウイルス　ベンチベッド診察台　ベージュ　Ｌ－８１３５	W1790xD510xH398/770		台	1
6	欠番					
7	25394294	薬品ワゴン　ＮＷ－Ｙ	W600xD445xH770		台	1
8	51102520	ＳＣＡＥＮＡ／片袖デスク　ＳＫ１２７Ａ４－３ＬＤＮ　ＯＷ／ＰＷ	W1200xD700xH720		台	1
9	61171128	ヘーゼル／ＨＺＬ－５００Ｓ－Ｎ　５本回転脚　シートN座パット　ＭＤ布　モスグリーン	H705～860		脚	1
10	61522523	ＮＯＴＩＯ／１５７５ＦＦＡＪ　ＯＷＬＦ	W1500×Ｄ750×Ｈ720		台	1
11	58559218	天板　ＵＴ－９００（Ｃ）ＬＦ	W900xD450xH18		台	4
11	58205242	ＨＳ収納　スチール引違い　ＳＨ－１０Ｄ（Ｃ）ＯＷ	W900xD450xH1050		台	4
11	58259014	ＨＳ収納　標準ベースダブル　Ｂ－９００（Ｃ）ＯＷ	W900xD450xH50～70		台	4
12	64502000	Ｍチェア／ＭＳ－３Ｂヌード			脚	4
13	87026005	アコーディオンスクリーン　ＴＤ－１６５Ｎ	W350～1800xH1650		台	1
		1F　職員室・更衣室				
14	58559218	天板　ＵＴ－９００（Ｃ）ＬＦ	W900xD450xH18		台	29
14	58205242	ＨＳ収納　スチール引違い　ＳＨ－１０Ｄ（Ｃ）ＯＷ	W900xD450xH1050		台	29
14	58259014	ＨＳ収納　標準ベースダブル　Ｂ－９００（Ｃ）ＯＷ	W900xD450xH50～70		台	29
15	67240500	ＨＳ収納学校用　ＨＳ－５０　オーブン棚	W1200xD600xH1850		組	1
16	66762483	軽中量ラックＢＬ２００　２１８６Ｓ－６単立　Ｇ	W1760xD600xH2100		台	1
17	61522020	ＮＯＴＩＯ／７５７５ＦＦＡＪ　ＯＷＰＷ	W750×Ｄ750×Ｈ720		台	4
18	58600341	システムロッカー　ＮＳ－３－Ｓ型ダイヤル錠　ＴＷ色	W681xD515xH1790		台	13
19	62231516	ＰＢ－１２　２人用　スチール脚　L/グリーン	W1200xD480xH400		台	2
		1F　校長室				
20	85043009	学籍簿用耐火庫　４０４Ｇ	W1042xD686xH1816		台	1
21	67233145	両袖デスクＳＴ－７７６９　Ｗ１６００Ｄ８００（ＯＫ）	W1600×D880×H720		台	1
22	53567670	セレッツァ／ＳＡ－７６０ＭＬ－ＢＳＡ　ＡＲＰ肘付　ＭＸブラック　ランバー付	D595～645×H1185～1275		脚	1
23	62724880	応接用家具　ＲＳ－２３２Ｎ　両肘　革張り　ブラック	W660xD700xH720		脚	2
24	62724870	応接用家具　ＲＳ－２３１Ｎ　長イス　革張り　ブラック	W1700xD700xH720		脚	1
25	67233135	応接テーブルＳＴ－７７６１　Ｗ１２００Ｄ６６０（ＯＫ）	W1200×D660×H450		台	1
		１Ｆ　リンクテラス				
		2・3F 普通教室1～8				
29	67284107	ＩＴ教卓　ＩＴＫ－Ｍ０２－Ｍ　メラミン天板　引出付教卓タイプ	W800xD450xH900		台	8
30	58472800	書庫　引違い　3×6型　ガラス戸　NG色	W880xD400xH1790		台	8
		２Ｆ　オープンスペース１				
31	25455200	ブックトラック　UW-523	W800xD500xH900		台	2
32	67312231	ｃｏｃｏｒｉｏココリオ　キャビネット　ＣＲ－Ｃ－Ｈ５８０Ｓ　Ｈ５８０タイプ白	W600xD450xH580		台	8
33	67312271	ｃｏｃｏｒｉｏココリオ　パーティション　ＣＲ－Ｐ０２０３　Ｗ１２００Ｈ１１１０　キャスター脚	W1193xD400xH1188		台	2
34	67312432	ｃｏｃｏｒｉｏココリオ　組み合わせテーブル　ＣＲ－Ｔ－ＫＨ５８０－ＤＫＭ　キャスターＨ５８０台形天板木目	W1200xD520xH580		台	4
35	67263202	丸椅子ＵＳ８３４（Ｎ１５）オレンジ　Ｈ３４０-	Φ300x340		脚	10
36	83400021	リラックスクッション	W700xD800		台	1
37	83448923	ゆらゆらおやまスツール･ミスティーブルー			台	1
38	83448924	ゆらゆらおやまスツール･サンセットオレンジ			台	1
39	83448925	おちつきルーム	W990xD940xH1100		台	1

NO.	参考型番	品名（参考品番）	寸法	備考	単位	数量
		２Ｆ　オープンスペース６				
40	67163413	扇形書架　ST－TS０２－ＦＨ１Ｅ－（ＰＯ）	W1300xD564xH340		台	1
41	67163463	ベンチ付扇形書架　ST-TS０７－ＦＨ１Ｂ－（ＰＯ）	W1300xD564xH340		台	1
42	67163593	円形テーブル　ＳＴ－ＴＳ２０－ＥＴ－（ＰＯ）	W600xD600xH300		台	1
43	66150090	オフィスラグ　ＭＩＺＵＴＡＭＡＲＩ（ミズタマリ）　グリーン	W1400xD1395xH18		枚	1
44	67311703	組合わせテーブル　ＢＷ－７００－木７ＯＷ	Φ900x700		台	1
45	61092461	Ｆｕｒｓｙｓ　ＣＨ００２２スツール　ホワイトシェル　ブルー	W435xD435xH470		脚	4
46	25455200	ブックトラック　UW-523	W800xD500xH900		台	1
		３Ｆ　オープンスペース７				
47	67311693	組合わせテーブル　ＢＷ－７０９－木６４Ｗ	W1500xD650xH640		台	6
48	67310453	多目的チェア　ＯＶ－００７－３８Ｗ－Ｏ			脚	18
49	67284107	ＩＴ教卓　ＩＴＫ－Ｍ０２－Ｍ　メラミン天板　引出付教卓タイプ	W800xD450xH900		台	1
50	25455200	ブックトラック　UW-523	W800xD500xH900		台	1
		３Ｆ　オープンスペース４				
51	67312442	ｃｏｃｏｒｉｏココリオ　組み合わせテーブル　ＣＲ－Ｔ－ＫＨ７００－ＤＫＭ　キャスターＨ７００台形天板木目	W1200xD520xH700		台	4
52	67312482	ｃｏｃｏｒｉｏココリオ　組み合わせテーブル　ＣＲ－Ｔ－ＫＨ７００－ＴＨＭ　キャスターＨ７００長方形天板木目	W1200xD600xH700		台	4
53	25455200	ブックトラック　UW-523	W800xD500xH900		台	1
54	67312241	ｃｏｃｏｒｉｏココリオ　キャビネット　ＣＲ－Ｃ－Ｈ７００Ｓ　　Ｈ７００タイプ白	W600xD450xH700		台	1
55	67310474	多目的チェア　ＯＶ－００７－４２Ｗ－Ｇ			脚	8
		２Ｆ　オープンスペース２				
56	67263203	丸椅子ＵＳ－８３４（Ｎ１５）ブラック　Ｈ３４０-	Φ300x340		脚	10
		２Ｆ　オープンスペース３				
57	83422098	片づけられるボールプール	W1000xD1000xH600		個	1
58	23724242	ボールプール用ボール　φ６．０ｃｍ　青　５００個組			組	1
59	23724243	ボールプール用ボール　φ６．０ｃｍ　黄　５００個組			組	1
60	23724245	ボールプール用ボール　φ６．０ｃｍ　橙　５００個組			組	1
61	83449267	まきばのふかふかラグマット	W1800xD1800		枚	1
62	83068444	屋内用カラーマット２０連結	W1800xD900xH200		枚	4
63	83400792	デコボコバランス平均台			組	1
		２Ｆ　特別支援教室１、２				
64	83400021	リラックスクッション	W700xD800		台	1
65	83420816	ＥＶＡソフトパーティションＵＭ－Ｓ１００	W900xD220xH1000		台	3
66	85070020	アカデミージョイントマット（抗菌）６枚組			組	4
67	83430045	休憩スペース用マット　平型	W1000xD1000xH200		個	1
68	83422491	ふわふわクッション　きもちい～　青	W1000xD1000xH200		台	1
68A	67312442	ｃｏｃｏｒｉｏココリオ　組み合わせテーブル　ＣＲ－Ｔ－ＫＨ７００－ＤＫＭ　キャスターＨ７００台形天板木目	W1200xD520xH700		台	6
68B	67310474	多目的チェア　ＯＶ－００７－４２Ｗ－Ｇ			脚	18
		２Ｆ　特別支援教室３				
69	83401091	ストレッチピロー メディグリーン			個	2
70	83401092	ハーフストレッチローラー メディグリーン			個	2
71	83400271	折りたたみマット　パステルグリーン	W2000xD1200xH40		個	6
72	64502857	Ｍチェア／ＭＳ－３Ｗミモザ			脚	4
		３Ｆ　少人数教室１、２				
73	67284107	ＩＴ教卓　ＩＴＫ－Ｍ０２－Ｍ　メラミン天板　引出付教卓タイプ	W800xD450xH900		台	2
		１Ｆ　図書館・メディアスペース・職員来賓玄関				
74	58608004	シューズロッカーシリーズ 3列5段15人用 鍵なし・中棚板付き	W900xD380xH1669		台	2
75	25494323	かさ立てオブリークアーバン　Ｂ３６　グレー	W972xD291xH540		台	2
76	67287212	ワークテーブル　コミューネ／６５４５７２　Ｗ－ＬＦ-	W650×Ｄ525×Ｈ720		台	12
77	61130006	Ｍチェア／ＦＭ－２６５　モスグリーン	W522xD552xH777		脚	24


備考	月日		月日			株式会社青木茂建築工房 Shigeru Aoki Architect & Associates	作成	2025/03/26	設計	佐藤　信	工事名称	大東市立住道北小学校長寿命化改良工事(建築工事)	図番	A-168
	月日		月日			1級建築士　佐藤　信　第362177号 1級建築士事務所　第1-60097号	統括	佐藤　信	製図	伊藤　高基	図面名称	備品リスト	縮尺	-
	月日		月日											

凡　例	
記号	内　容
BB	アルミ枠 スチールグリーン暗線 曲面黒板
WB1	アルミ枠 ナノホワイト暗線 曲面白板
WB2	アルミ枠 ナノホワイト 平面白板
WB3	アールビア枠 ナノホワイト 平面白板


倉庫
警備員室
校務員室
階段4
昇降口2
会議室
リンクテラス
廊下
1-3
理科室
準備室
児童トイレ
（男）
児童トイレ
（女）
多目的
トイレ
階段下
倉庫
階段3
昇降口1
EV
ポンプ室
保健室
更衣室
書庫
スペース
放送
スペース
廊下1-2
リンクテラス
職員室
校長室
職員用
WC（男）
職員用
WC（女）
階段2
職員・来賓玄関
駐輪場
（43台）
設備スペース
図書館・メディアスペース
廊下1-1
設備スペース
リンクテラス
下膳
カーナー
前室
配膳室
調理室
下処理室
食品庫
前室
検収室
更衣
休憩室
パン・牛乳
仕分室
倉庫
多目的
トイレ
リンクテラス
体育倉庫
児童クラブ1
児童クラブ2
学習園
屋内運動場
グラウンド
砂場
鉄棒
鉄棒
鉄棒

備考													
	月日		月日			株式会社青木茂建築工房 Shigeru Aoki Architect & Associates	作成	2025/03/26	設計	佐藤　信	工事名称	大東市立住道北小学校長寿命化改良工事(建築工事)	図番	A-169
	月日		月日			1級建築士　佐藤　信　第362177号 1級建築士事務所　第1-60097号	統括	佐藤　信	製図	伊藤　高基	図面名称	黒板キープラン1	縮尺	-
	月日		月日											

凡　例	
記号	内　容
BB	アルミ枠 スチールグリーン縦線 曲面黒板
WB1	アルミ枠 ナノホワイト縦線 曲面白板
WB2	アルミ枠 ナノホワイト 平面白板
WB3	アールビア枠 ナノホワイト 平面白板

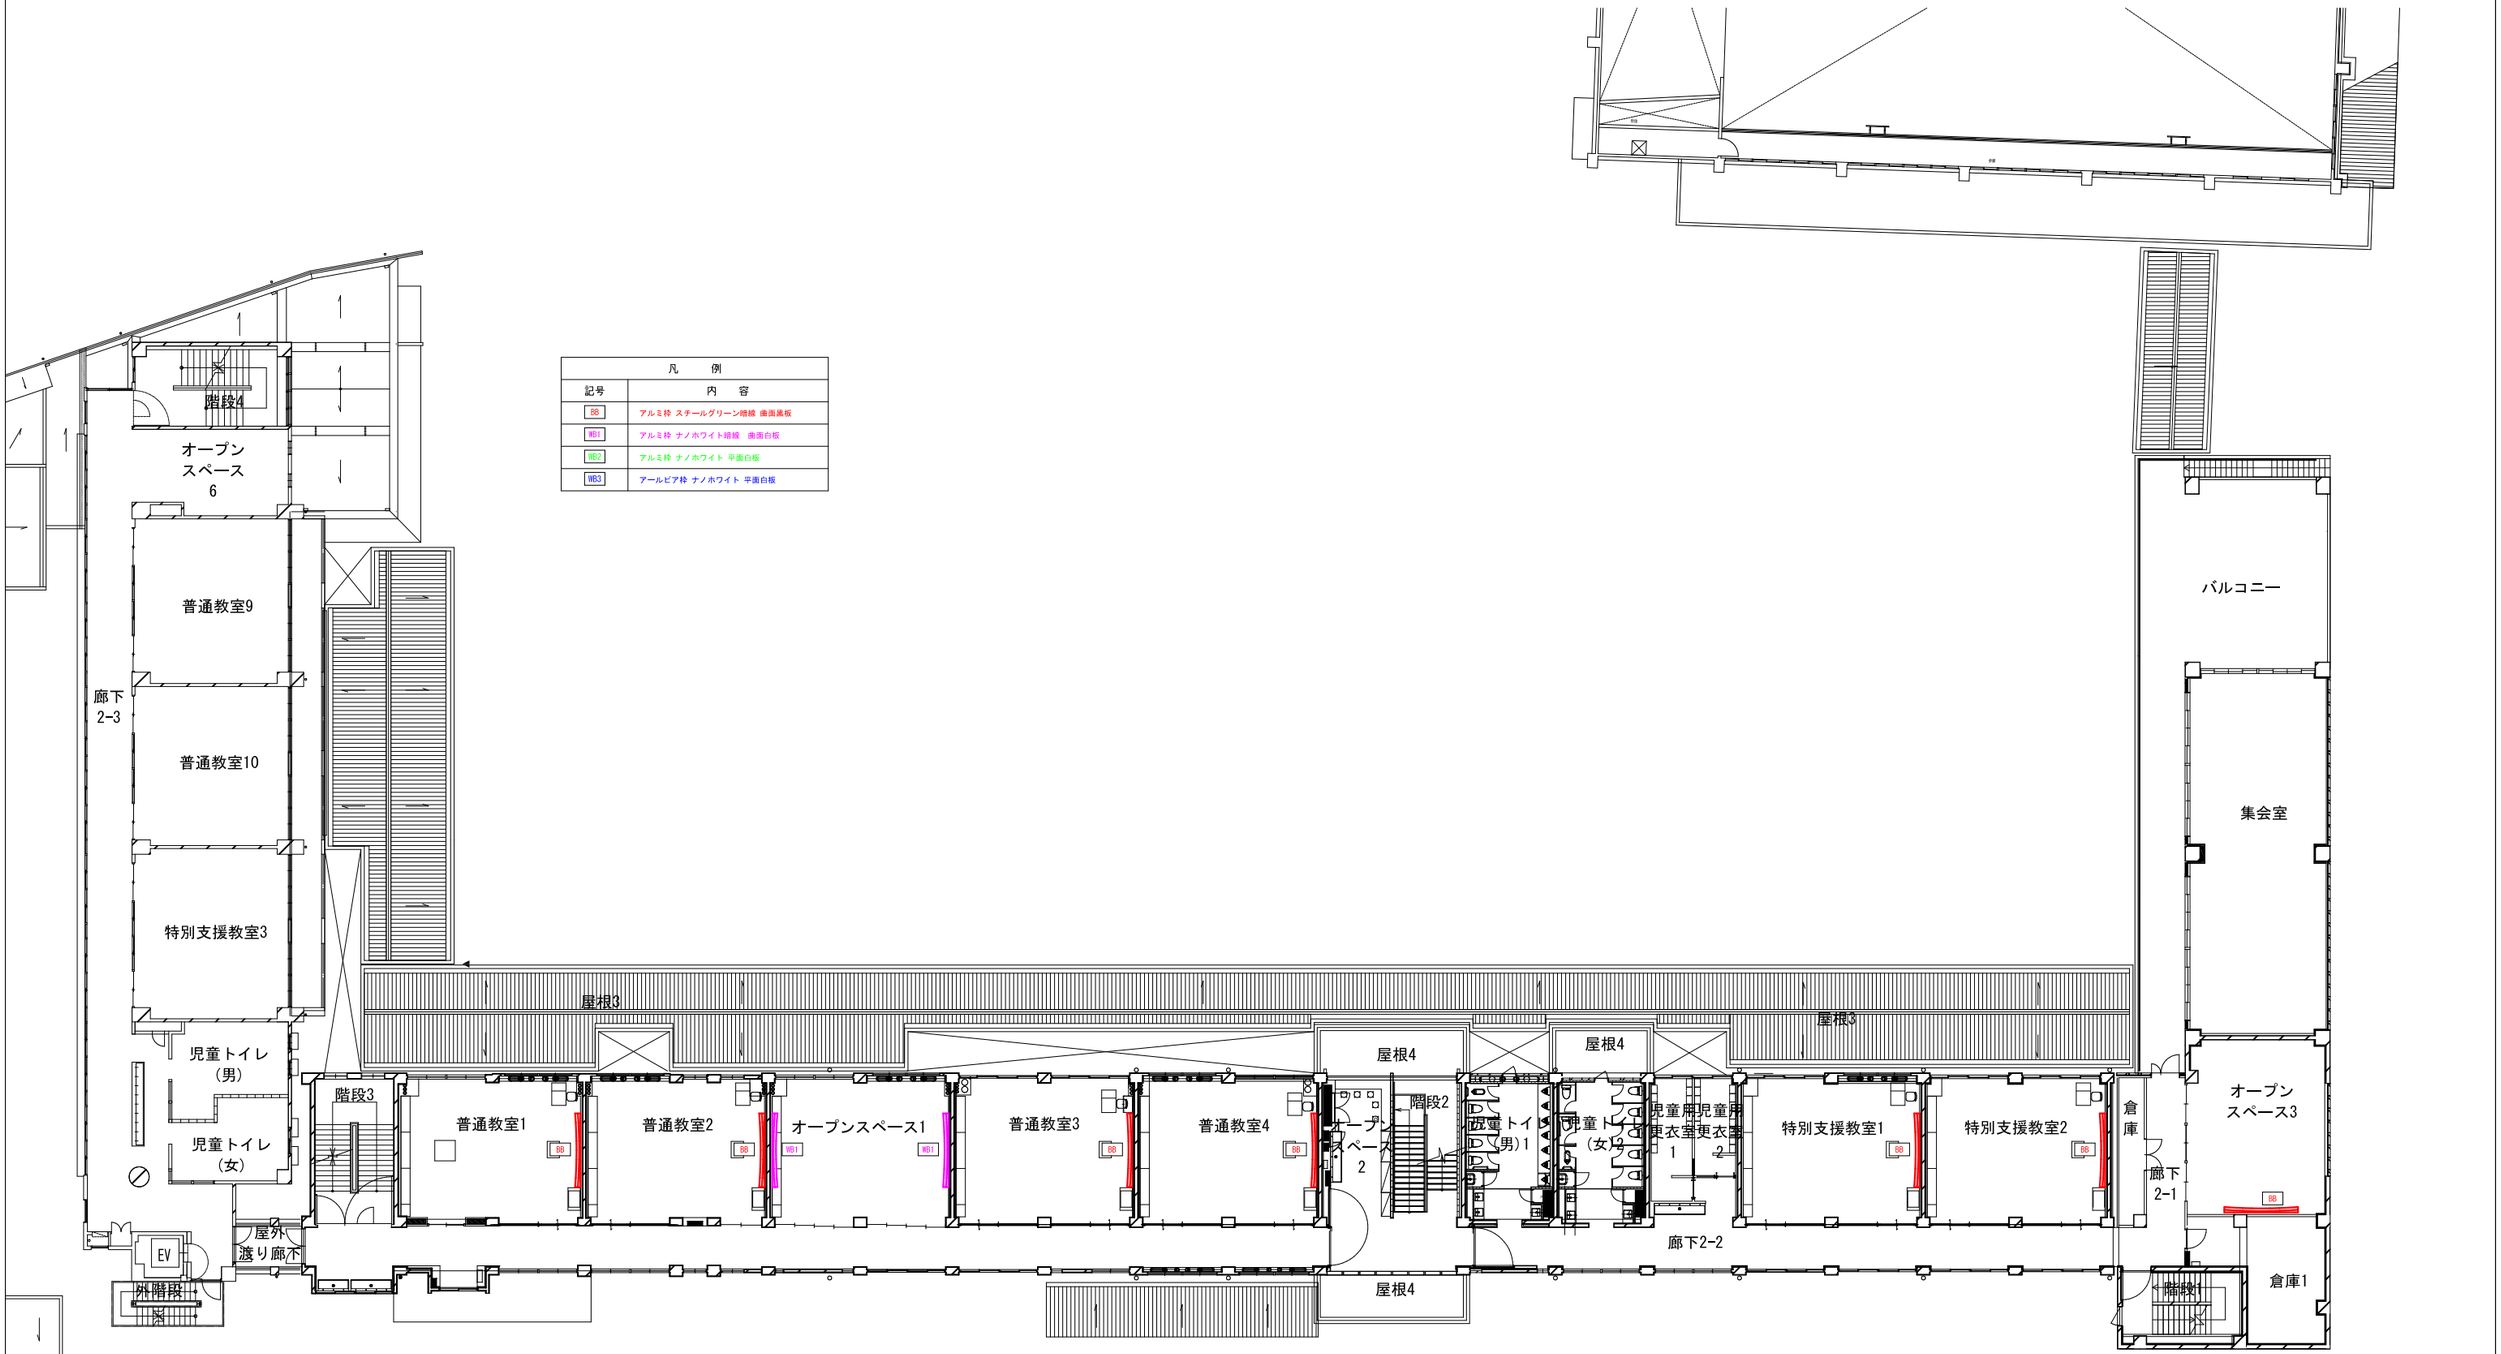


備考													
	月日		月日			株式会社青木茂建築工房 Shigeru Aoki Architect & Associates	作成	2025/03/26	設計	佐藤　信	工事名称	大東市立住道北小学校長寿命化改良工事(建築工事)	図番	A-170
	月日		月日			1級建築士　佐藤　信　第362177号 1級建築士事務所　第1-60097号	統括	佐藤　信	製図	伊藤　高基	図面名称	黒板キープラン2	縮尺	-
	月日		月日											

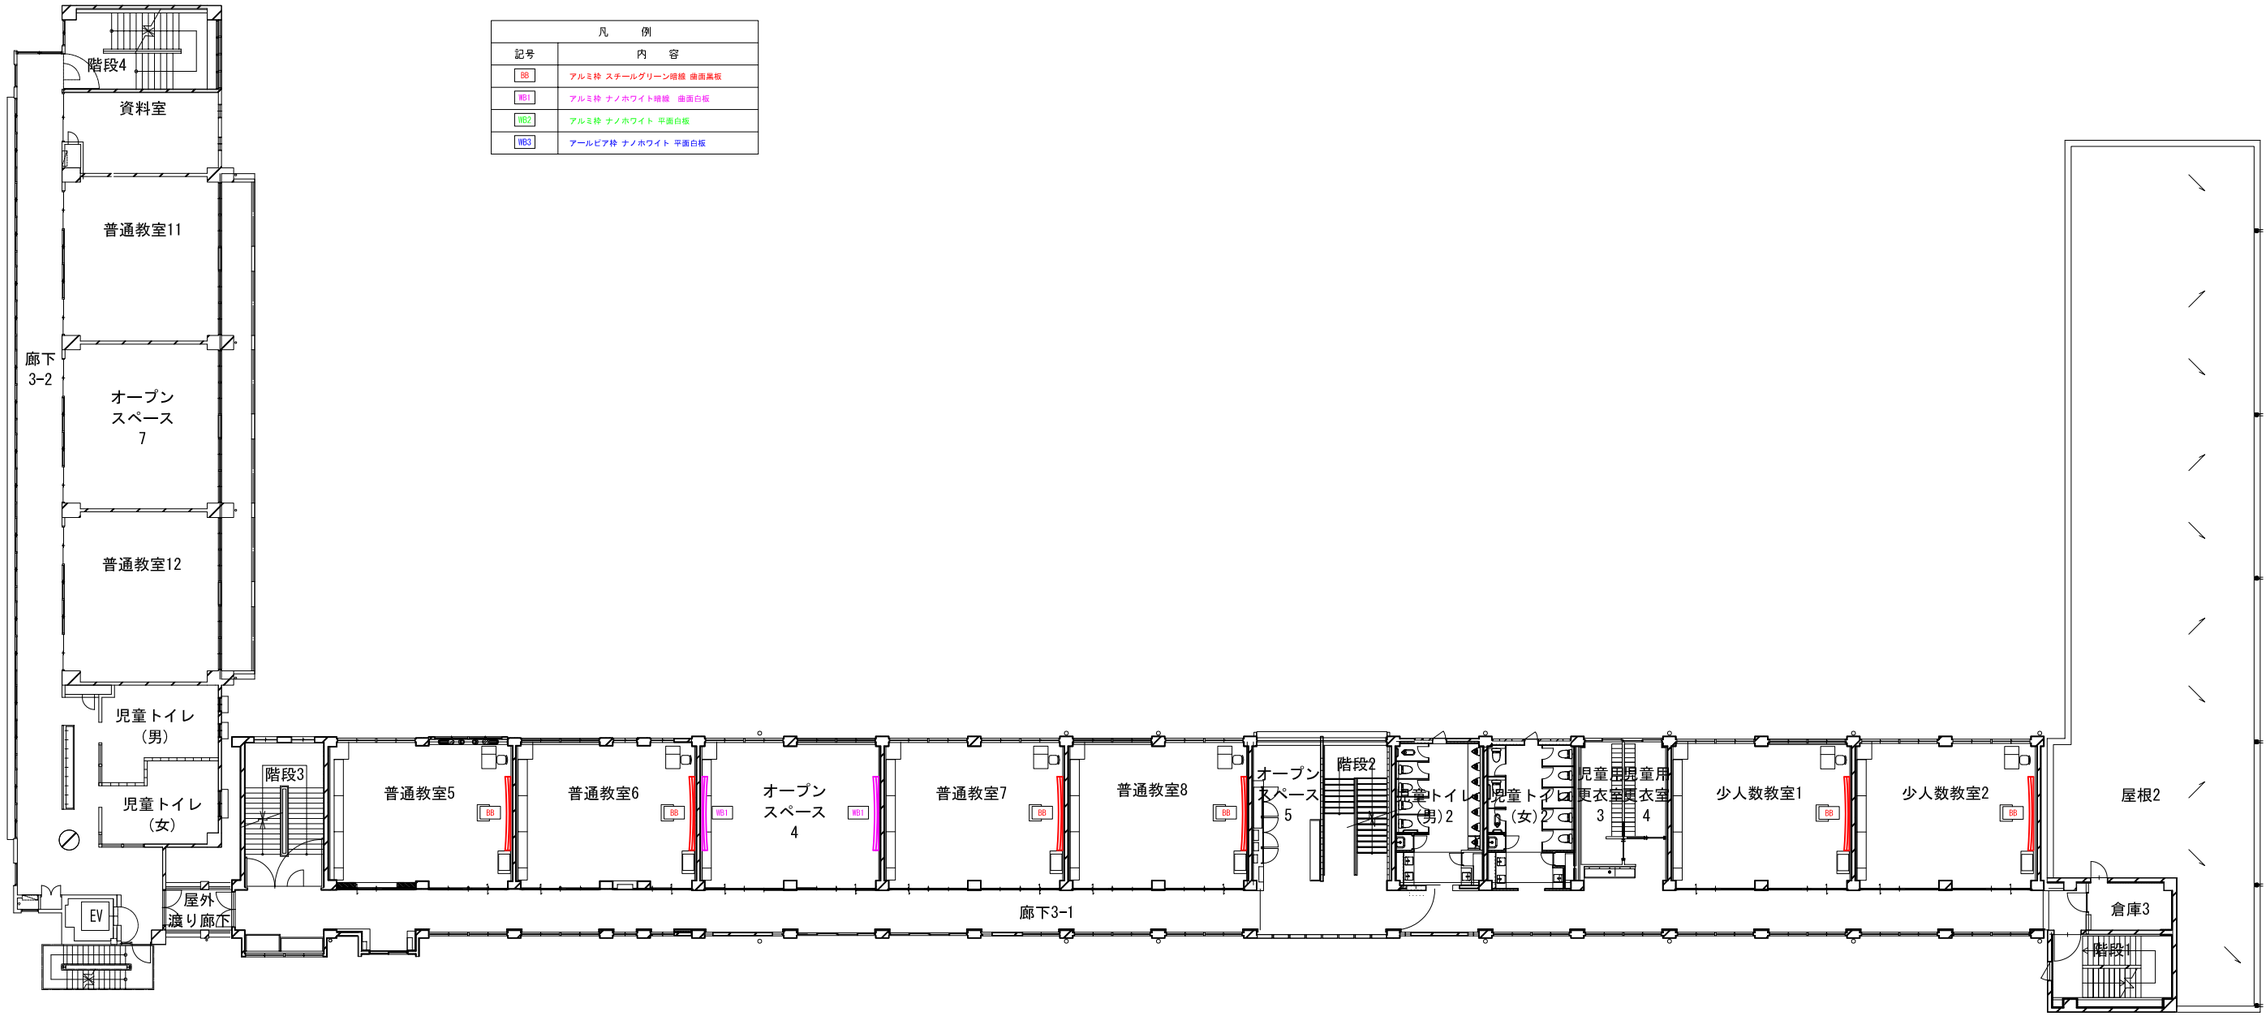

凡　例	
記号	内　容
BB	アルミ枠 スチールグリーン細線 曲面黒板
WB1	アルミ枠 ナノホワイト細線　曲面白板
WB2	アルミ枠 ナノホワイト 平面白板
WB3	アールビア枠 ナノホワイト 平面白板

備考	月日		月日		株式会社青木茂建築工房 Shigeru Aoki Architect & Associates	作成	2025/03/26	設計	佐藤　信	工事名称	大東市立住道北小学校長寿命化改良工事(建築工事)	図番	A-171
	月日		月日										
	月日		月日		1級建築士　佐藤　信　第362177号 1級建築士事務所　第1-60097号	統括	佐藤　信	製図	伊藤　高基	図面名称	黒板キープラン3	縮尺	-

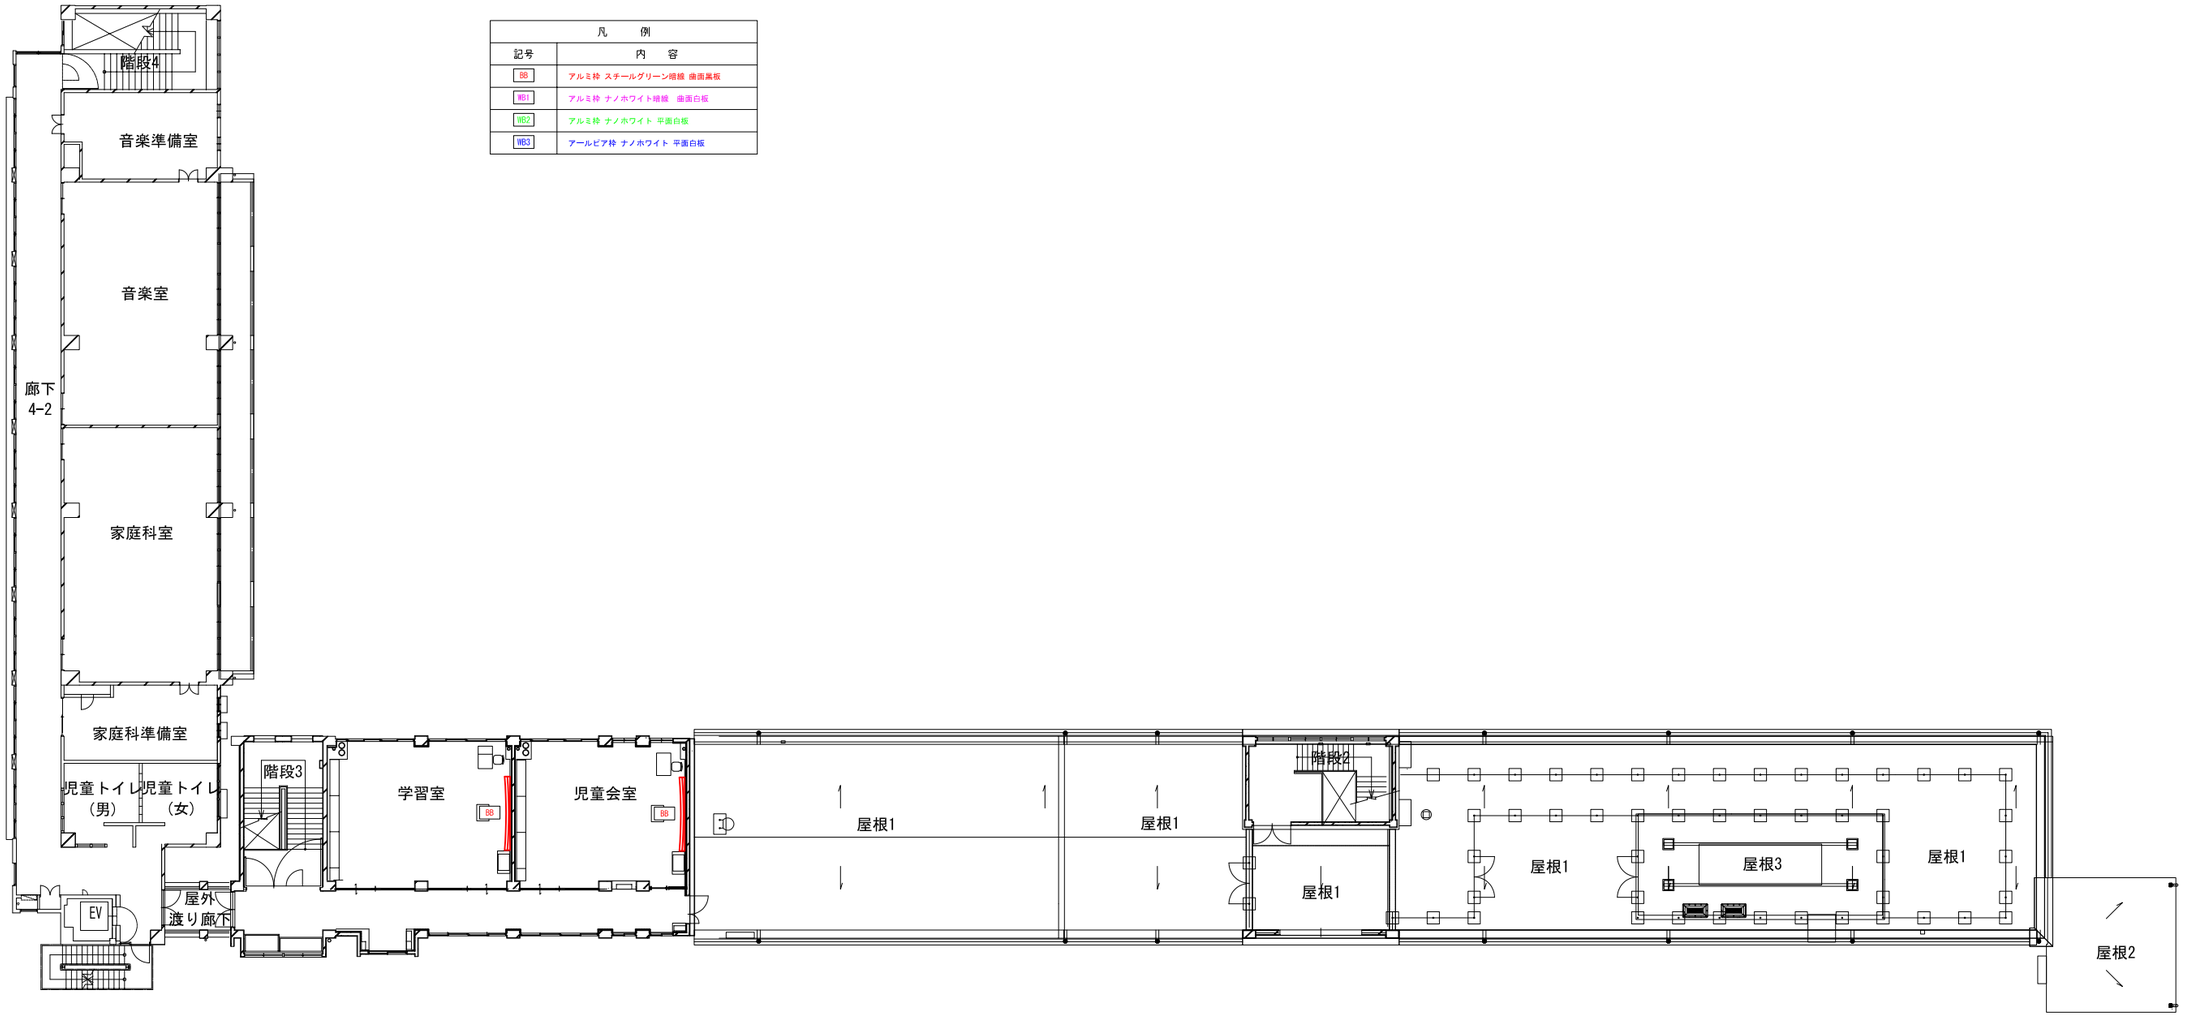


凡　例	
記号	内　容
BB	アルミ枠 スチールグリーン縞線 曲面黒板
WB1	アルミ枠 ナノホワイト縞線 曲面白板
WB2	アルミ枠 ナノホワイト 平面白板
WB3	アールビア枠 ナノホワイト 平面白板


備考												
	月日		月日			株式会社青木茂建築工房 Shigeru Aoki Architect & Associates	作成	2025/03/26	設計	佐藤　信	工事名称	大東市立住道北小学校長寿命化改良工事(建築工事)	図番	A-172
	月日		月日			1級建築士　佐藤　信　第362177号 1級建築士事務所　第1-60097号	統括	佐藤　信	製図	伊藤　高基	図面名称	黒板キープラン4	縮尺	-
	月日		月日											

BB　アルミ枠 スチールグリーン暗線 曲面黒板（アルミ捨枠・ＣＢ付）


F	室 名	寸 法(W×H)	数 量	備 考
2	普通教室1~4	W3600×H1200	4	
	特別支援教室1,2	W3600×H1200	2	
3	普通教室5~8	W3600×H1200	4	
	少人数教室1,2	W3600×H1200	2	
4	学習室	W3600×H1200	1	
	児童会室	W3600×H1200	1	
1	児童クラブ	W3600×H1200	1	
2	オープンスペース3	W3600×H1200	1	
2	オープンスペース1	W3600×H1200	1	正面,背面
3	オープンスペース4	W3600×H1200	1	正面,背面

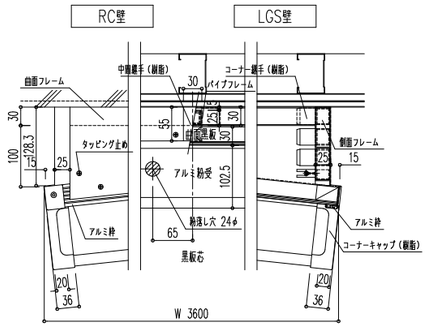

横断面図

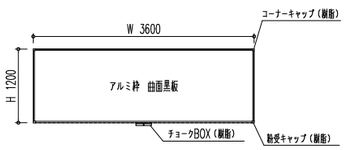

展開図 s=1/50

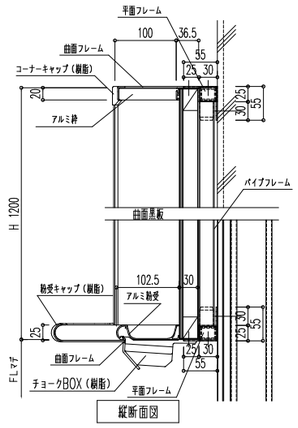

縦断面図


「黒板はJIS S6007黒板のJIS表示認定工場の製品とする。」

WB1　アルミ枠 ナノホワイト暗線 曲面白板（アルミ捨枠付）


F	室 名	寸 法(W×H)	数 量	備 考
2	オープンスペース1	W3600×H1200	2	正面,背面
3	オープンスペース4	W3600×H1200	2	正面,背面

ナノホワイト仕様


表面	低反射・ライトグレー色
材質	ホーロー製
色彩	色相（H）5.8PB
	明度（V）8.2
	彩度（C）1.1

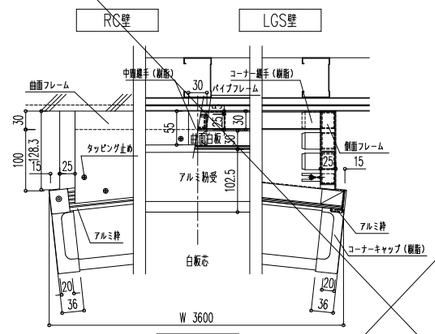

横断面図

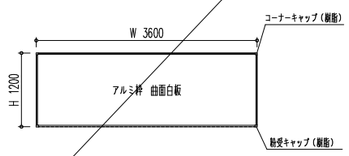

展開図 s=1/50

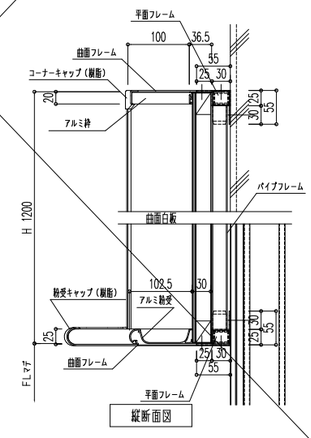

縦断面図


「白板はほうろう白板連盟基準認定工場の製品とする。」
「日本学校保健会推奨品」

WB2　アルミ枠 ナノホワイト 平面白板


F	室 名	寸 法(W×H)	数 量	備 考
1	職員室	W3600×H1200	1	行事予定入

ナノホワイト仕様


表面	低反射・ライトグレー色
材質	ホーロー製
色彩	色相（H）5.8PB
	明度（V）8.2
	彩度（C）1.1

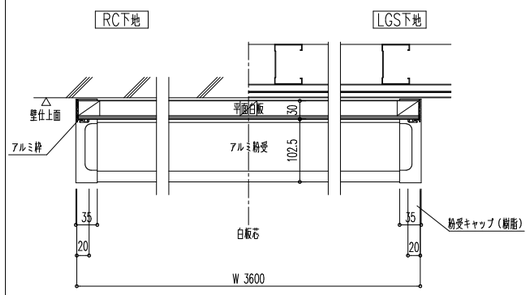

横断面図

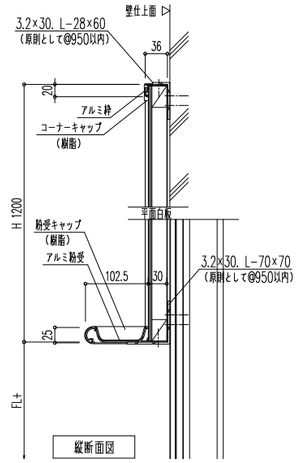

縦断面図

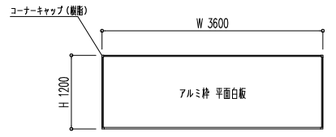

展開図 s=1/50


「白板はほうろう白板連盟基準認定工場の製品とする。」
「日本学校保健会推奨品」

WB3　アールピア枠 ナノホワイト 平面白板


F	室 名	寸 法(W×H)	数 量	備 考
1	保健室	W1800×H1200	1	行事予定入
	児童クラブ	W1800×H1200	1	

ナノホワイト仕様


表面	低反射・ライトグレー色
材質	ホーロー製
色彩	色相（H）5.8PB
	明度（V）8.2
	彩度（C）1.1

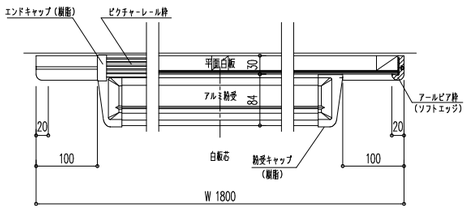

横断面図

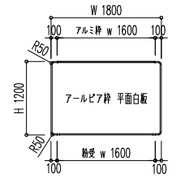

展開図 s=1/50

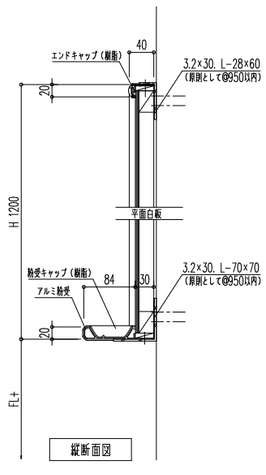

縦断面図

「白板はほうろう白板連盟基準認定工場の製品とする。」
「日本学校保健会推奨品」


備考														
	月 日		月 日			作成	2025/03/26	設計	佐藤　信	工事名称	大東市立住道北小学校長寿命化改良工事（建築工事）	図番	A-173
	月 日		月 日		株式会社青木茂建築工房 Shigeru Aoki Architect & Associates	統括	佐藤　信	製図	伊藤　高基	図面名称	黒板詳細図	縮尺	-
	月 日		月 日		1級建築士　佐藤　信　第362177号 1級建築士事務所　第1-60097号								

RC造6F
共同住宅


方位
東
北
南
西

屋内運動場
グラウンド
倉庫
警備員室
校務員室
階段4
昇降口2
会議室
相談室
リンクテラス
理科室
準備室
児童トイレ（男）
児童トイレ（女）
多目的トイレ
階段3
昇降口1
保健室
更衣室2
更衣室1
階段1
放送スペース
職員室
校長室
階段2
職員用WC（男）
職員用WC（女）
職員・来賓玄関
図書館・メディアスペース
学習園
体育倉庫
児童クラブ1
児童クラブ2
倉庫
多目的トイレ
調理室
配膳室
下処理室
食缶庫
検収室
更衣休憩室
仕分室
廊下1-1
廊下1-2
廊下1-3
EV
駐輪場（43台）
設備スペース
テラス
ゴミ置場
0.9m×1.8m×H1.5m
UNフェンスH1800
新規側溝
砂場
上部バルコニー
上部庇
手洗い
延焼ライン（1階）
建物間中心線（本館_新館）
隣地境界線
道路境界線
既存側溝存置
アスファルトやりかえ（外構図参照）
鉄棒
登り棒
渡り台
タイヤ
靴箱
ランプ
うんてい
内装改修 照明機器やりかえ
内装改修 空調機器 照明機器やりかえ
空調機器 照明機器やりかえ
照明機器やりかえ
80足
25台
12台
寝屋川
市道（住道北小学校南側線）42条1項1号道路 幅員5.50～5.91m
市道（住道北小学校西側線）42条1項1号 幅員5.54m～5.51m
市道（住道北小学校南側線）42条2項道路 幅員1.86～2.47m
両開き大型門扉W5000xH1800
片引き大型門扉W5000xH1800
片引き門扉W1500xH1800
UPフェンスH1800
GL+3.050
GL+2.115
GL+15.95
BM
U240
UP
±0
400φ
450φ


| | | |

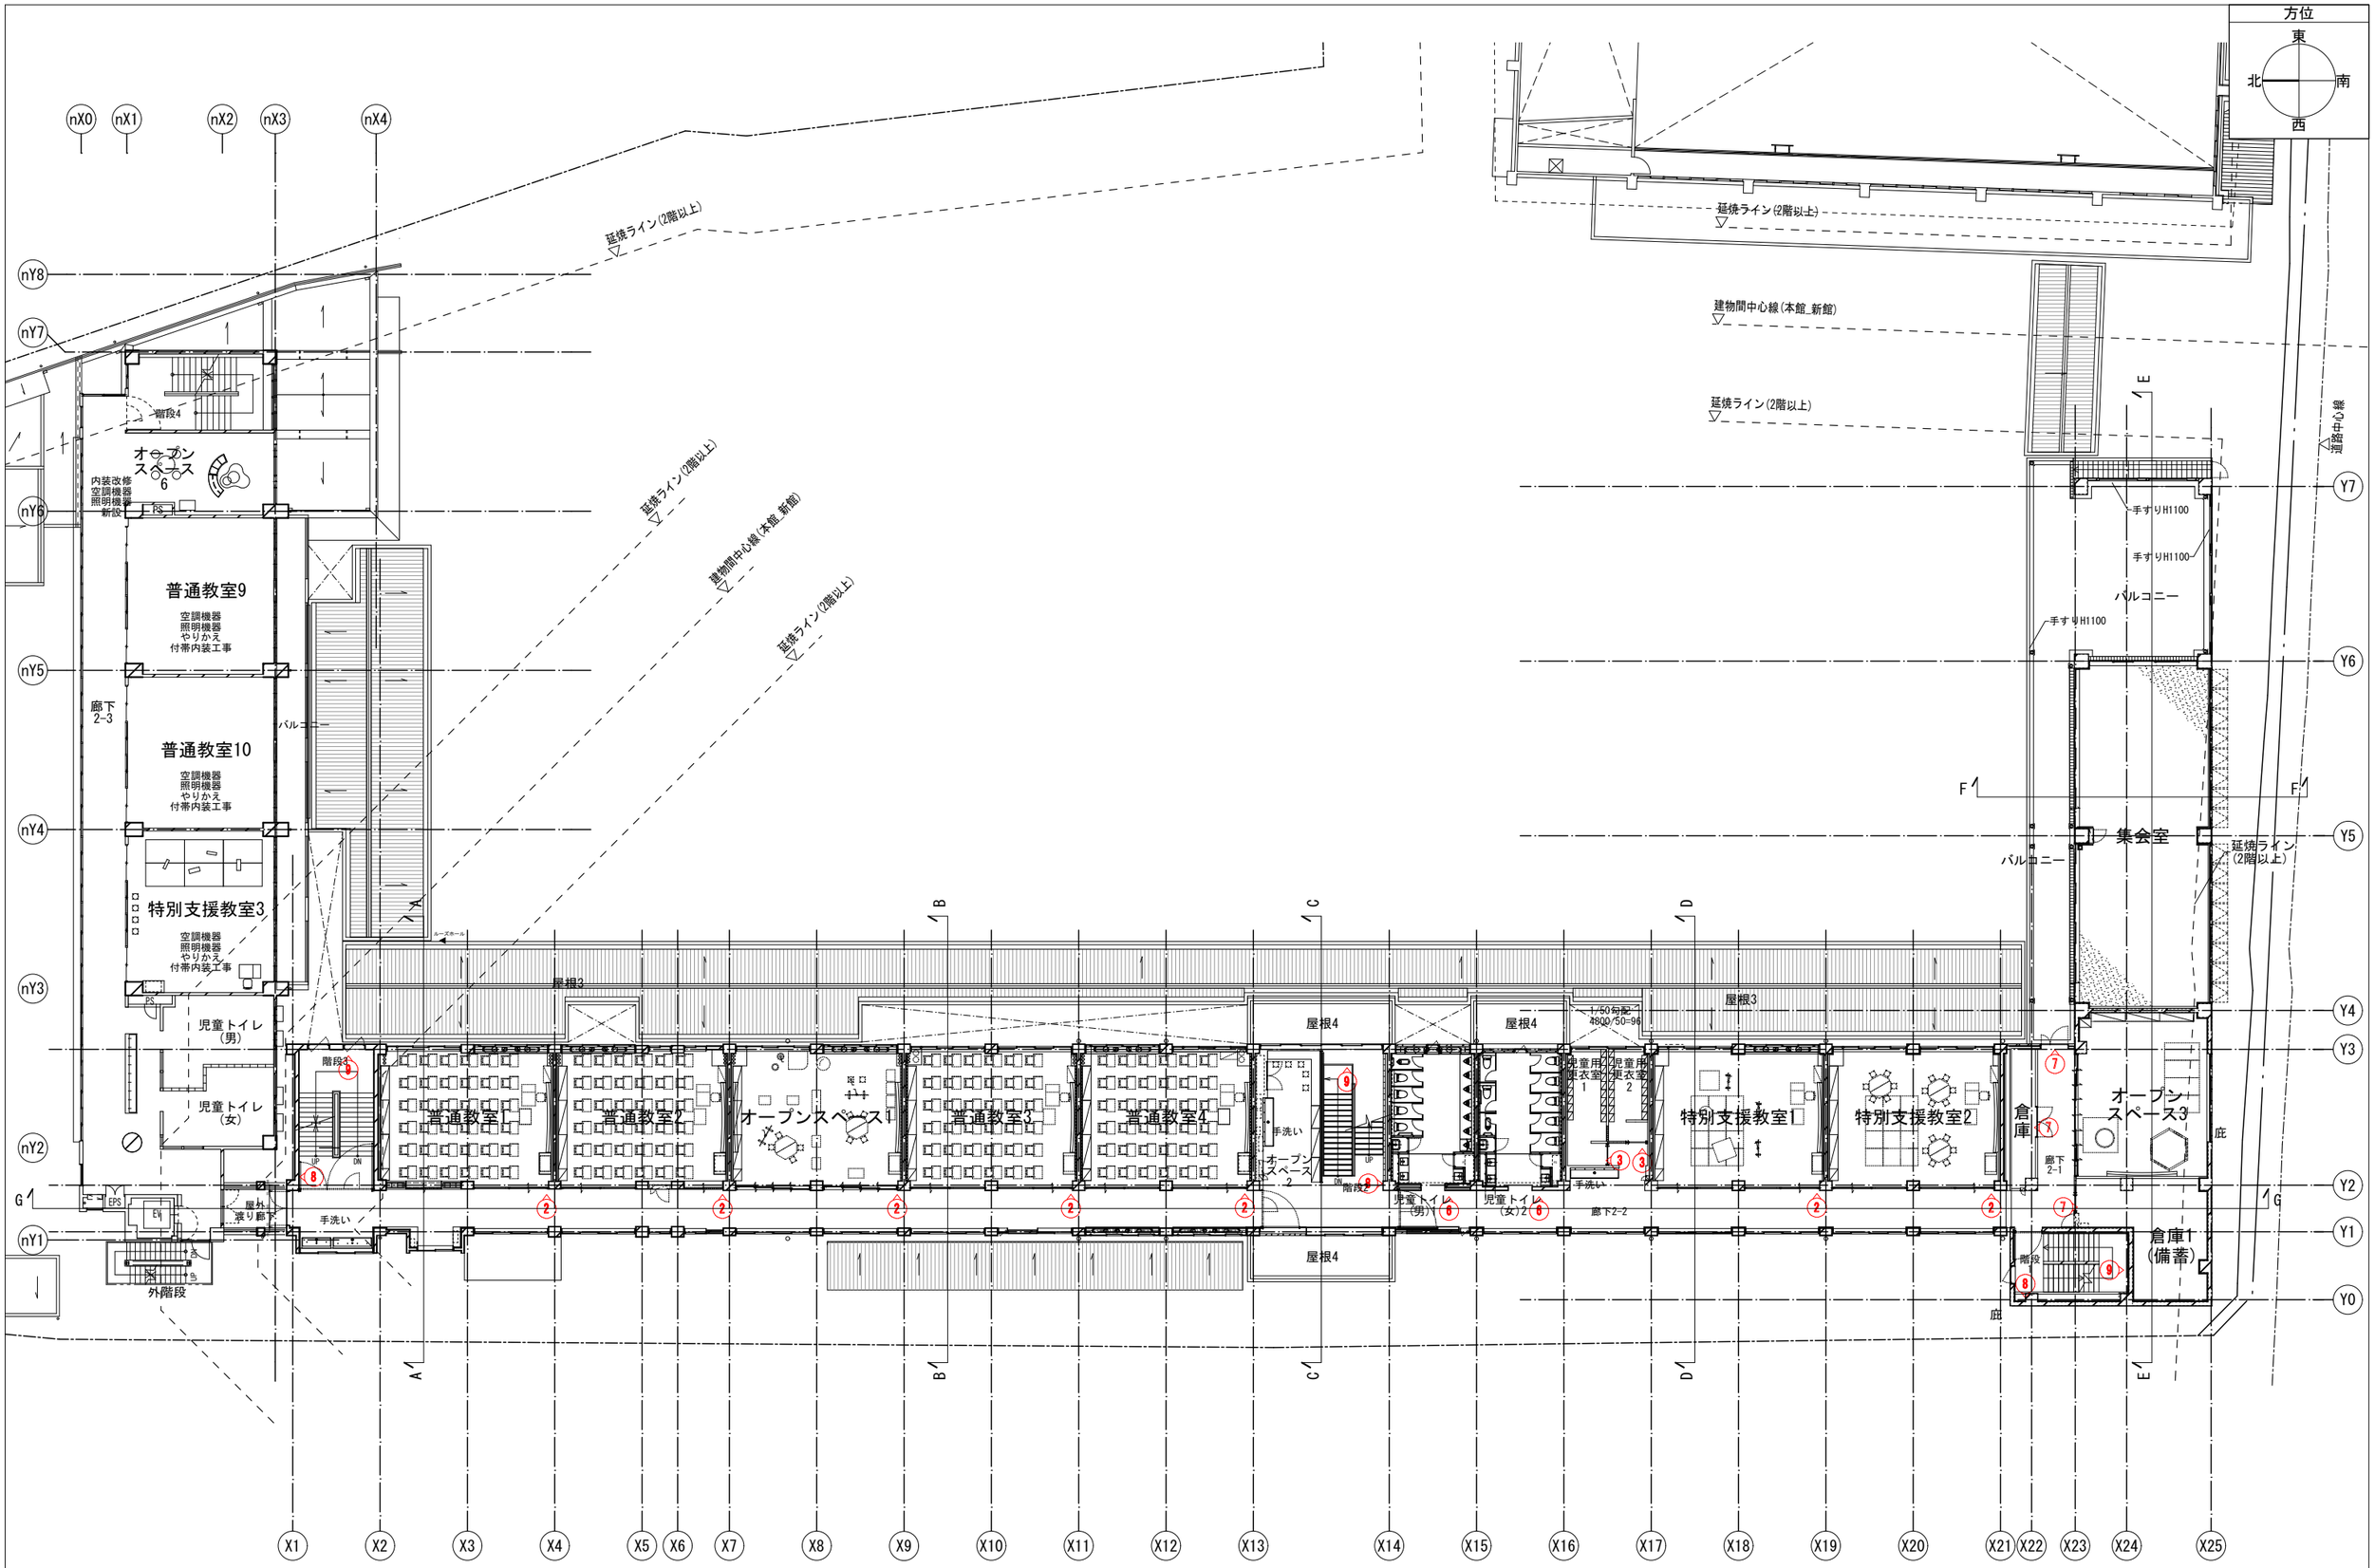

備考	月日		月日			株式会社青木茂建築工房 Shigeru Aoki Architect & Associates	作成	2025/03/26	設計	佐藤　信	工事名称	大東市立住道北小学校長寿命化改良工事(建築工事)	図番	A-175
	月日		月日			1級建築士　佐藤　信　第362177号 1級建築士事務所　第1-60097号	統括	佐藤　信	製図	伊藤　高基	図面名称	サインキープラン2	縮尺	1/150(A1) 1/300(A3)
	月日		月日											

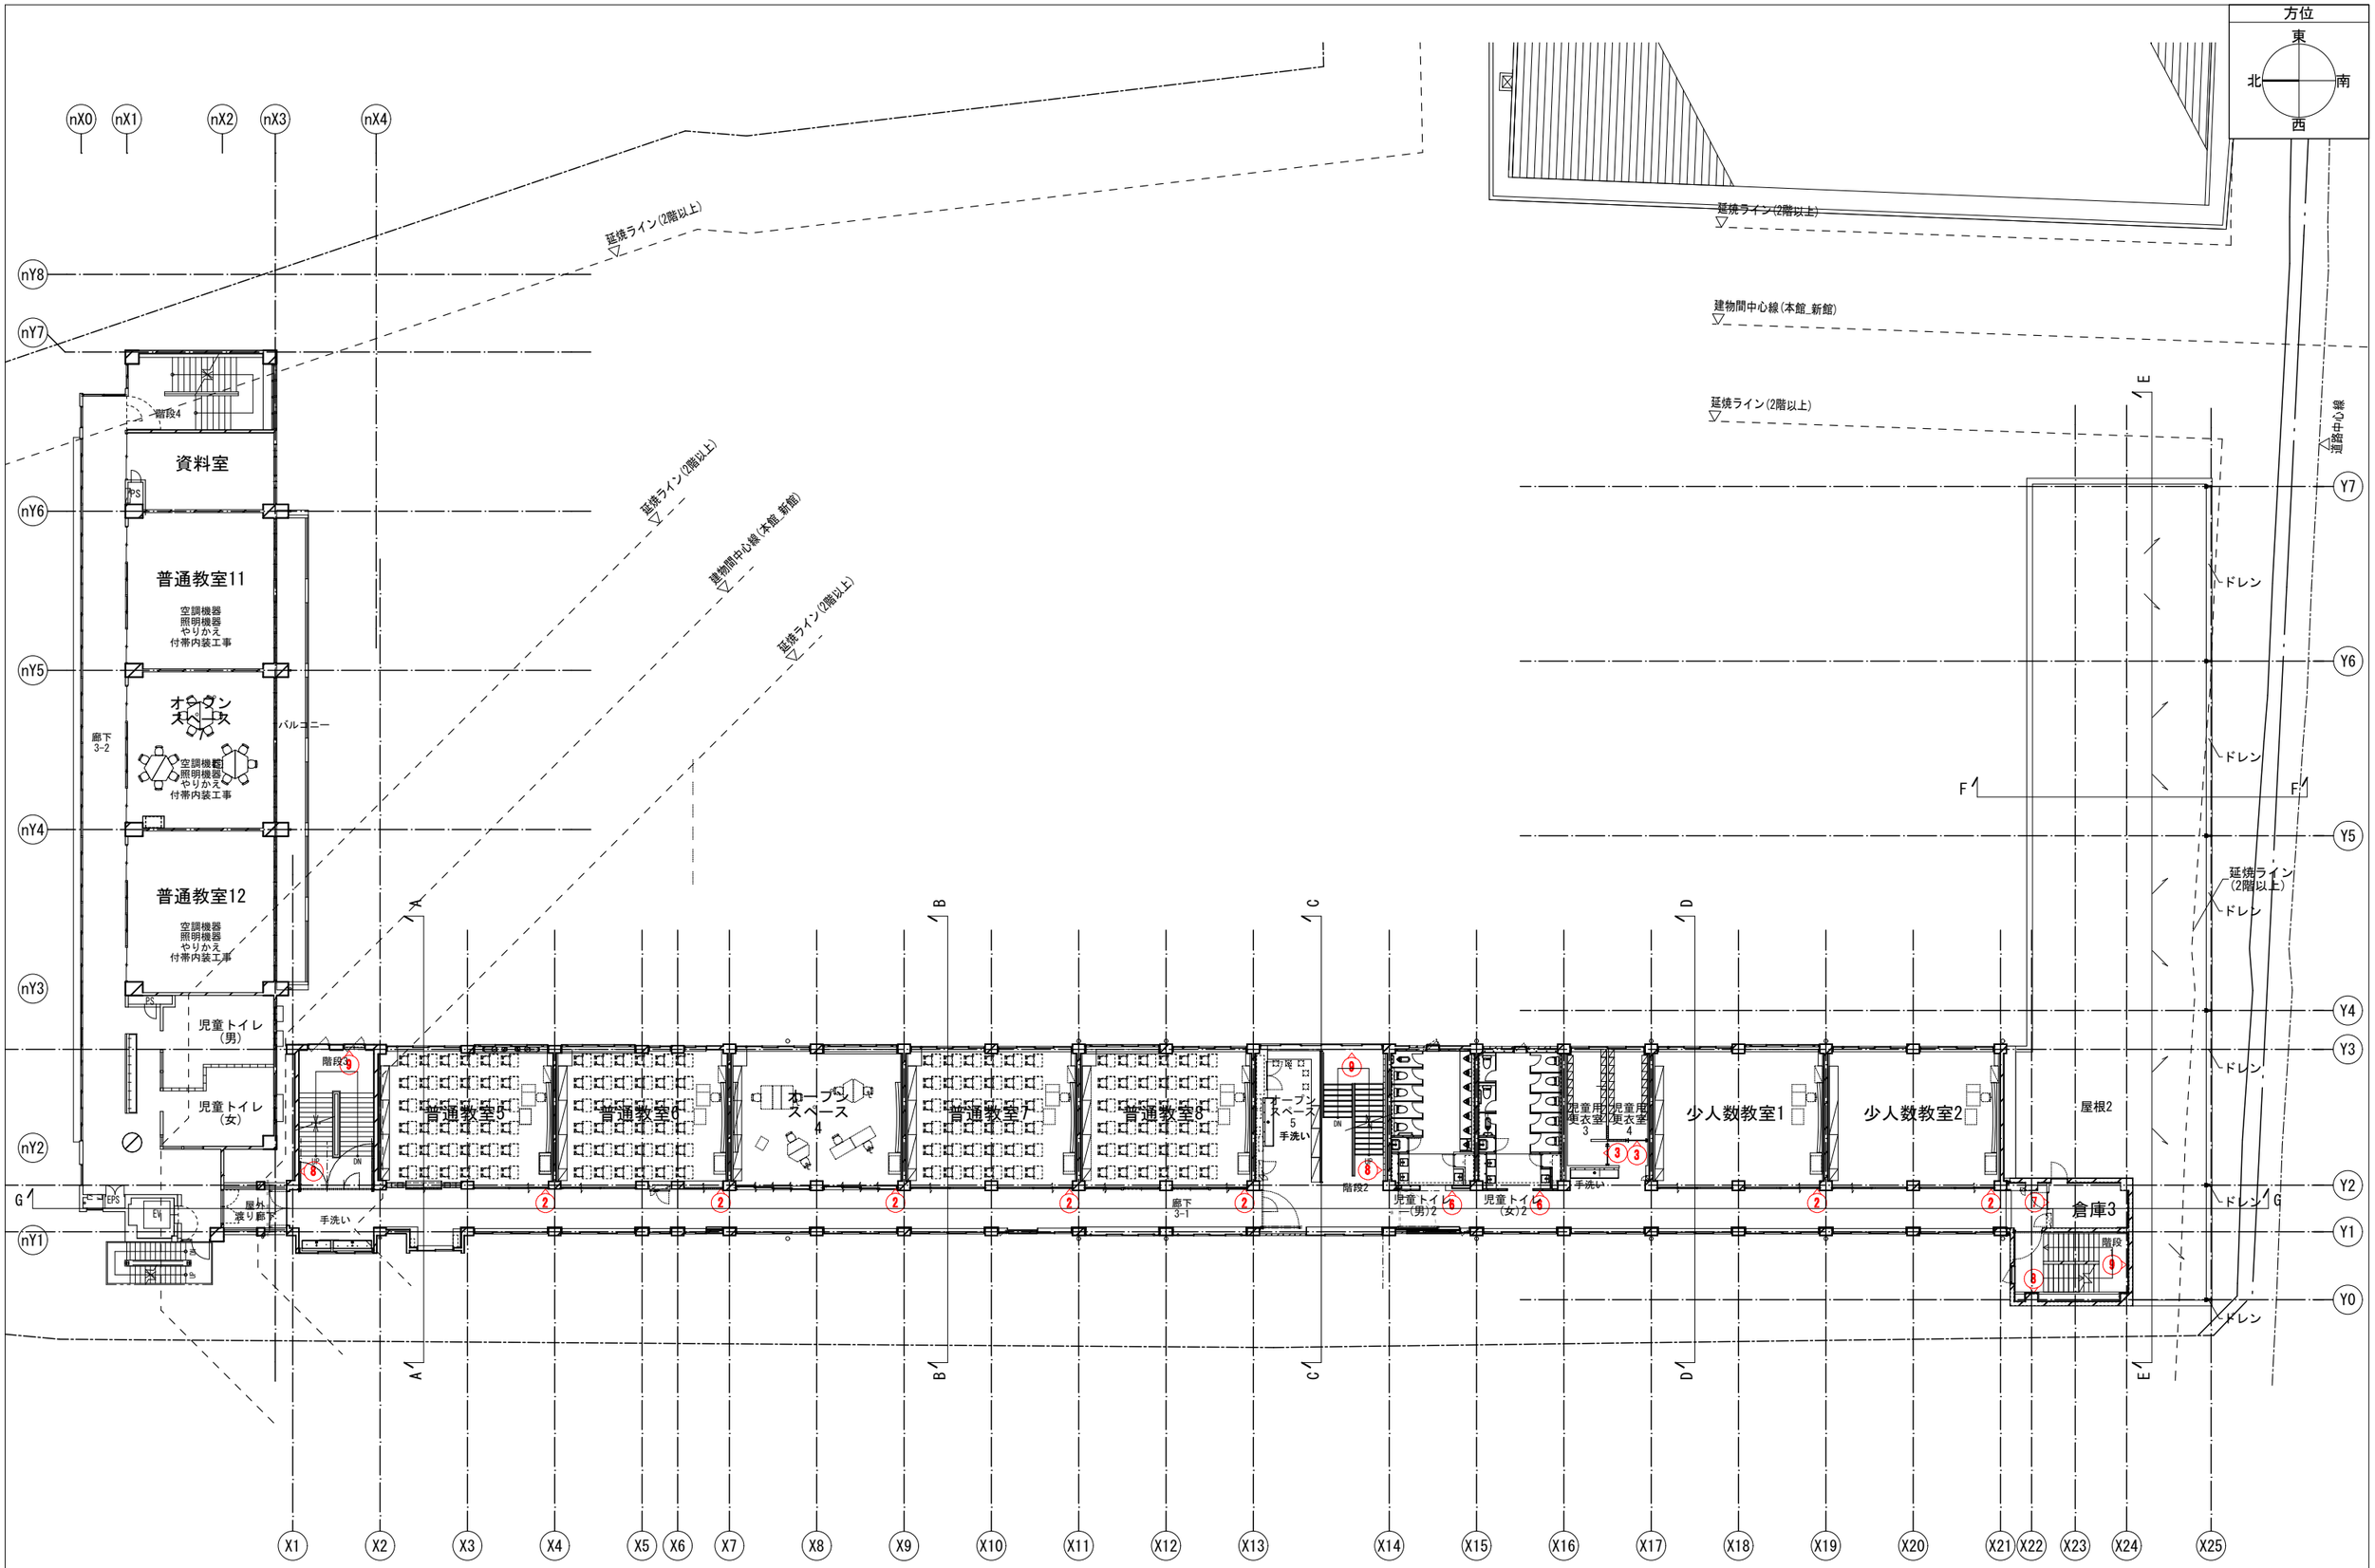


備考	月 日		月 日			株式会社青木茂建築工房 Shigeru Aoki Architect & Associates	作成	2025/03/26	設計	佐藤 信	工事名称	大東市立住道北小学校長寿命化改良工事(建築工事)	図番	A-176
	月 日		月 日			1級建築士 佐藤 信 第362177号 1級建築士事務所 第1-60097号	統括	佐藤 信	製図	伊藤 高基	図面名称	サインキープラン3	縮尺	1/150(A1) 1/300(A3)
	月 日		月 日											

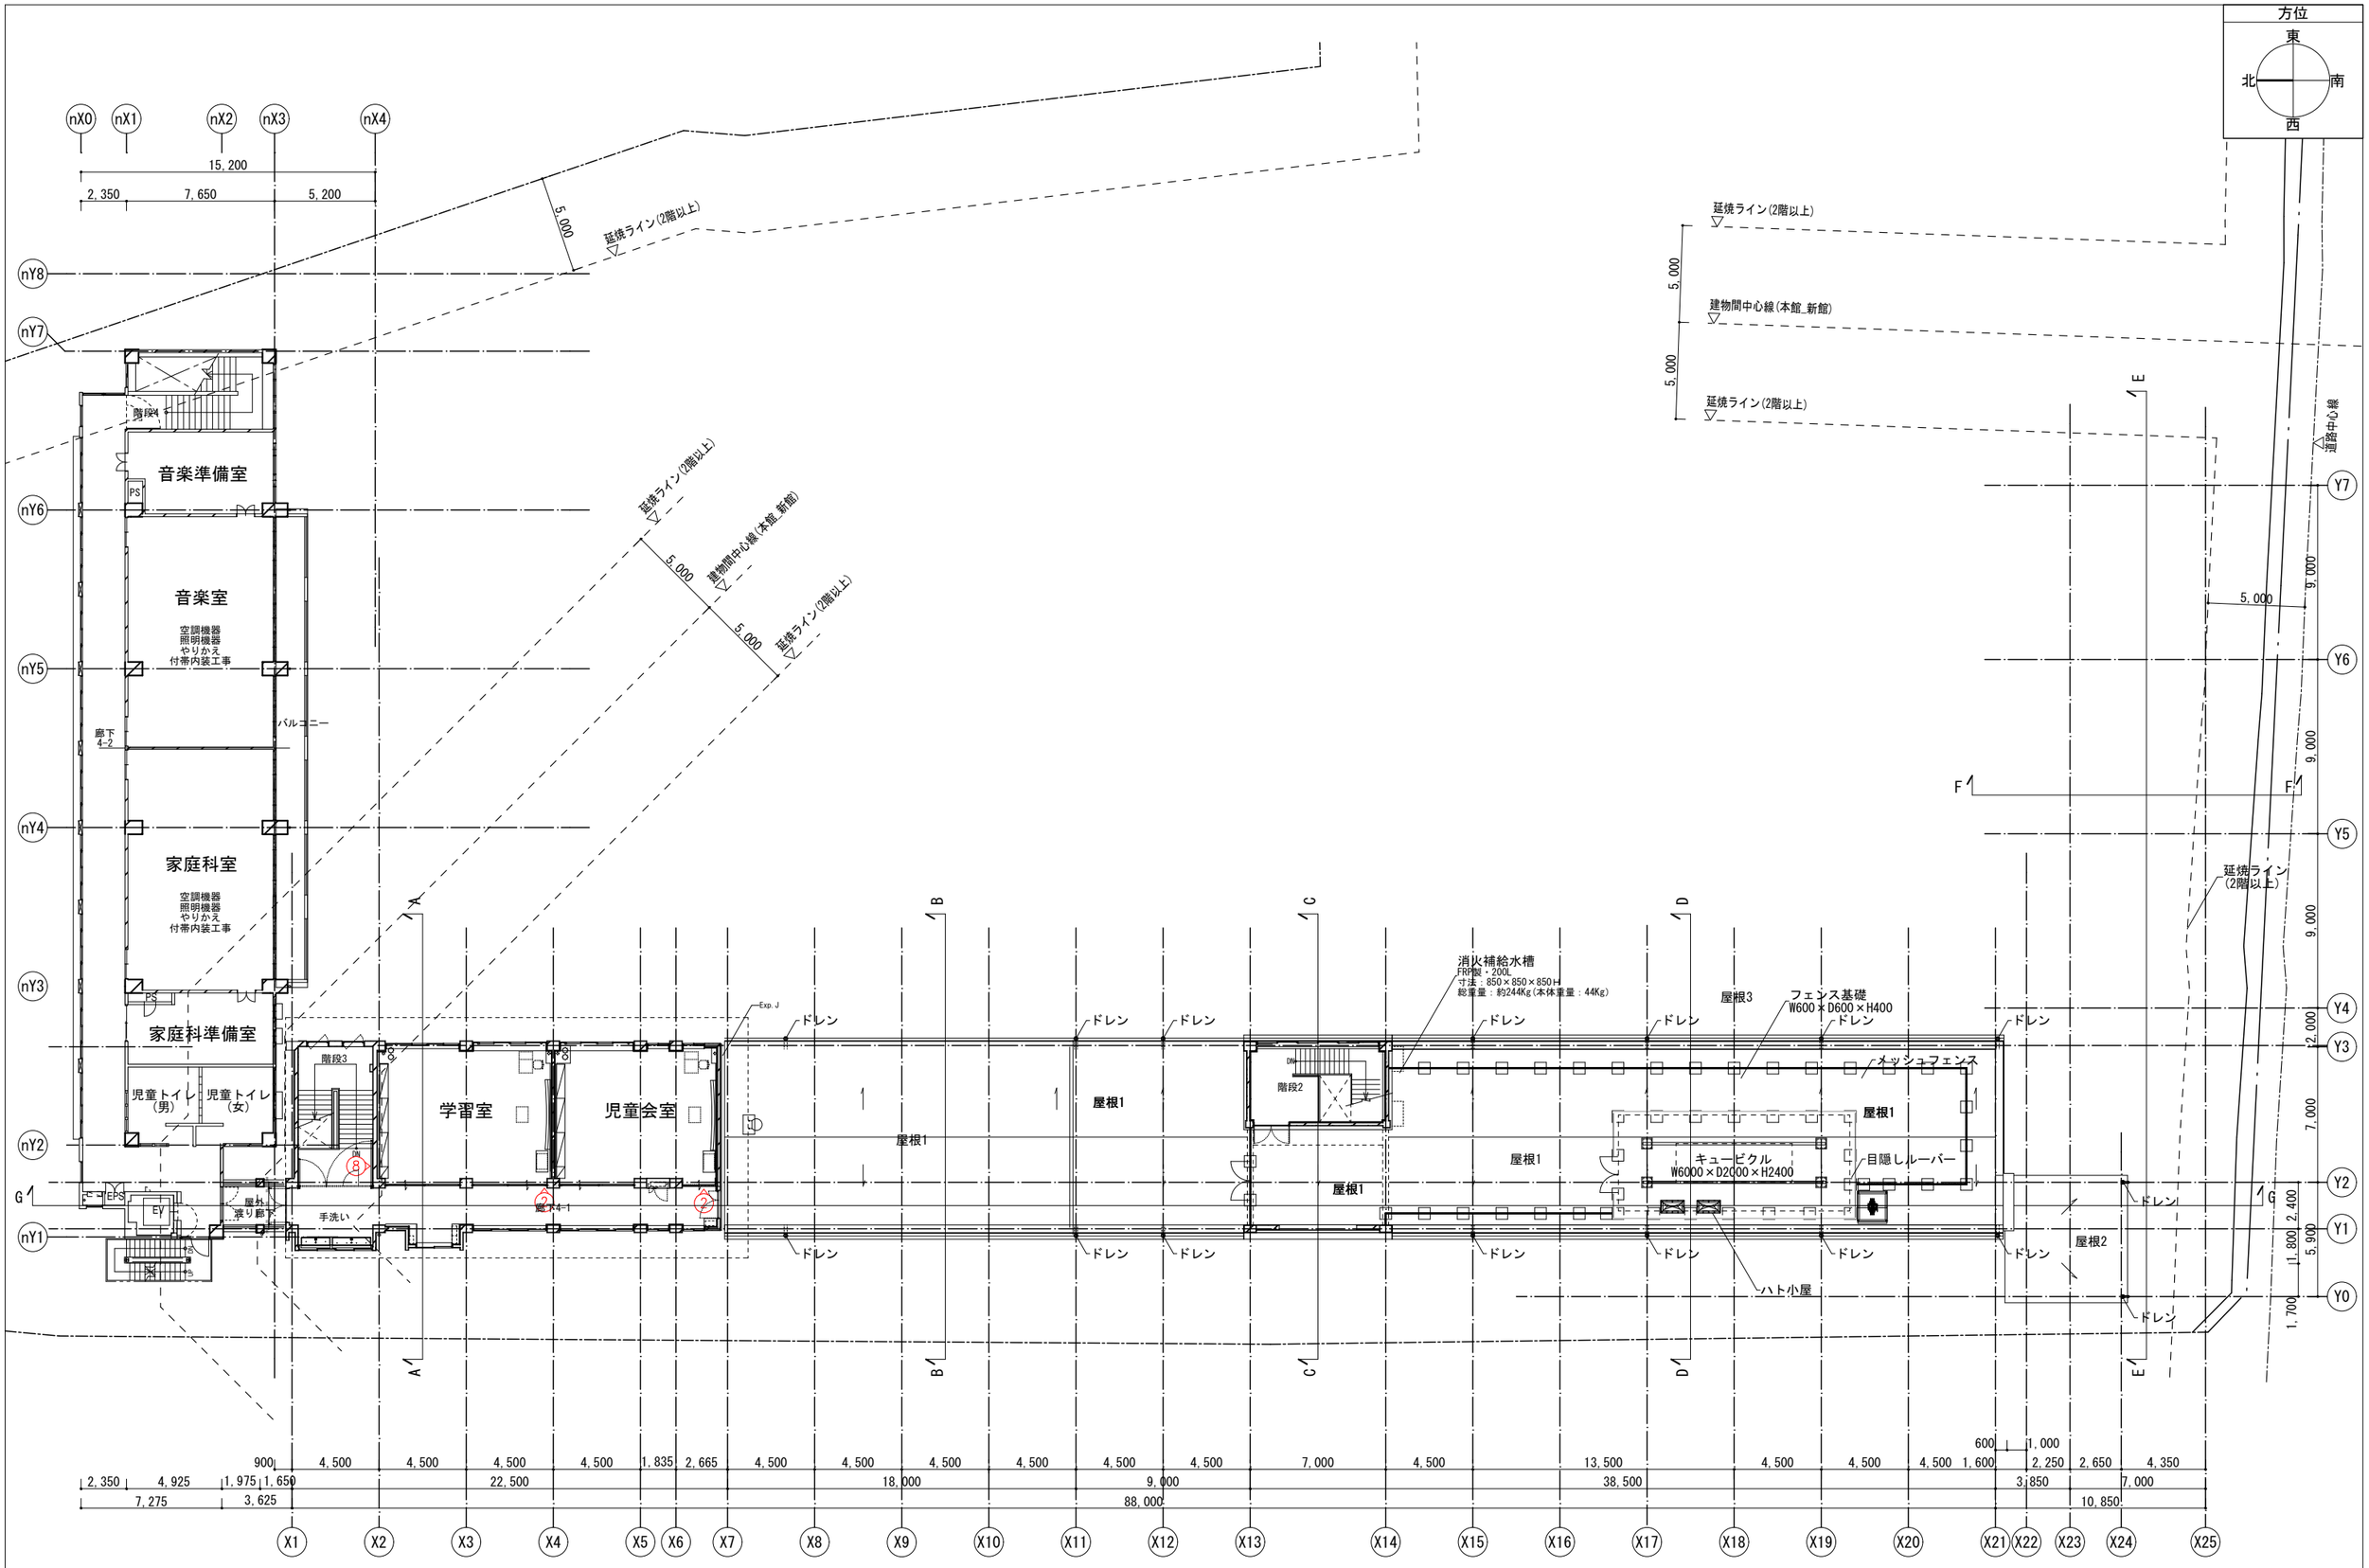


備考	月日		月日			株式会社青木茂建築工房 Shigeru Aoki Architect & Associates	作成	2025/03/26	設計	佐藤 信	工事名称	大東市立住道北小学校長寿命化改良工事(建築工事)	図番	A-177
	月日		月日			1級建築士 佐藤 信 第362177号 1級建築士事務所 第1-60097号	統括	佐藤 信	製図	伊藤 高基	図面名称	サインキープラン4	縮尺	1/150(A1) 1/300(A3)
	月日		月日											


1 総合案内板　縮尺 1:2,1:15　数量 2

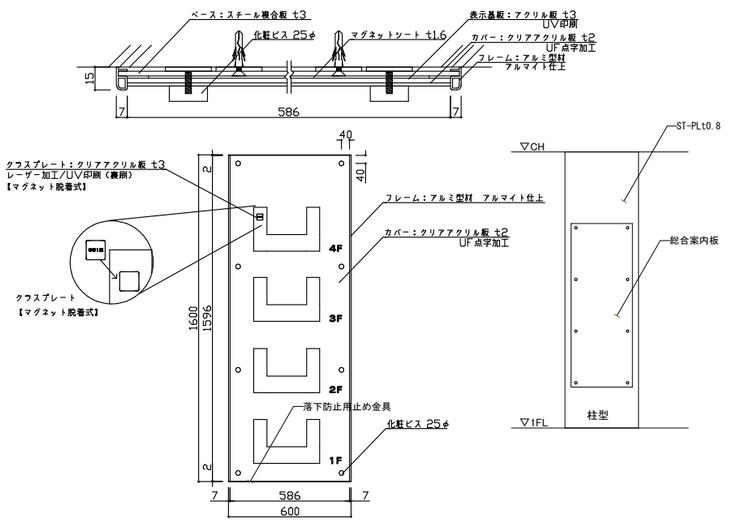


2 突出型室名サイン　縮尺 1:2　数量 25

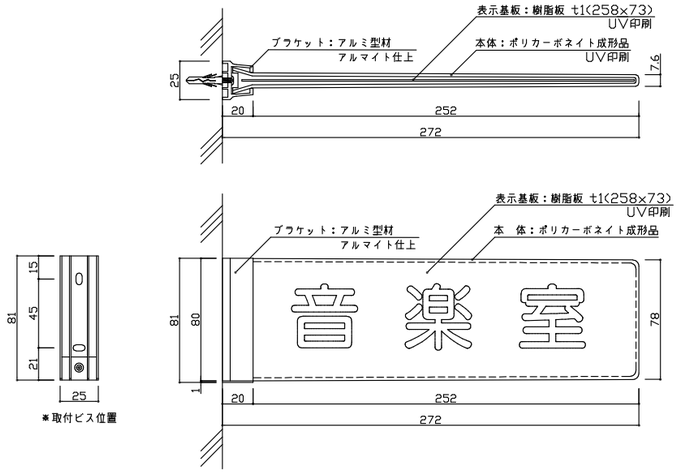


3 平付型室名サイン　縮尺 1:2　数量 14

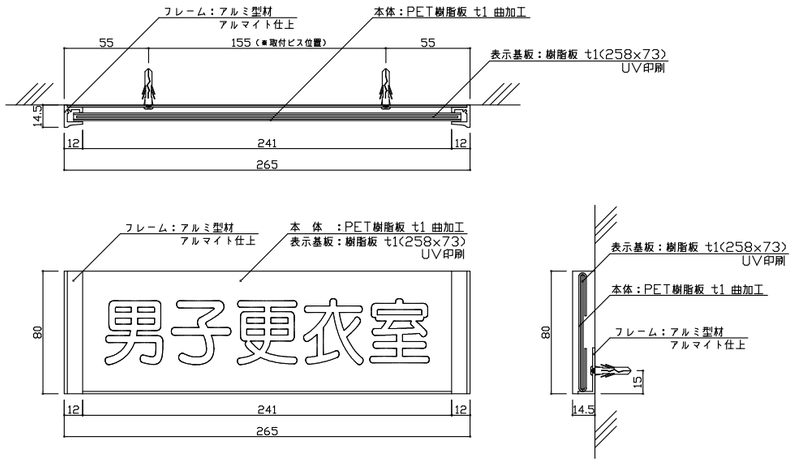


4 職員用トイレピクトサイン　縮尺 1:3　数量 2

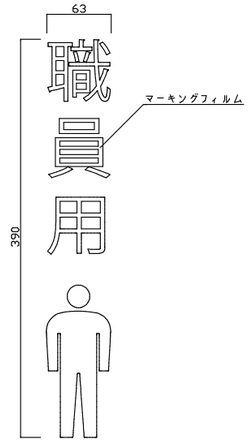


5 多目的トイレピクトサイン　縮尺 1:3　数量 1

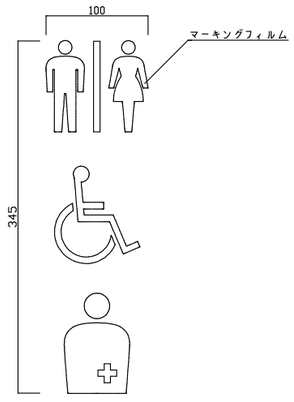

6 トイレ・エレベーターピクトサイン　縮尺 1:3　数量 6

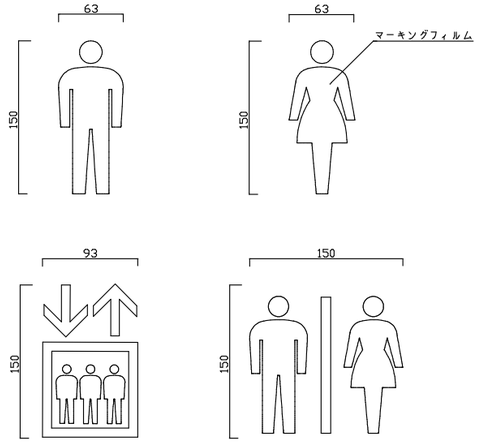


7 バックヤードサイン　縮尺 1:2　数量 6

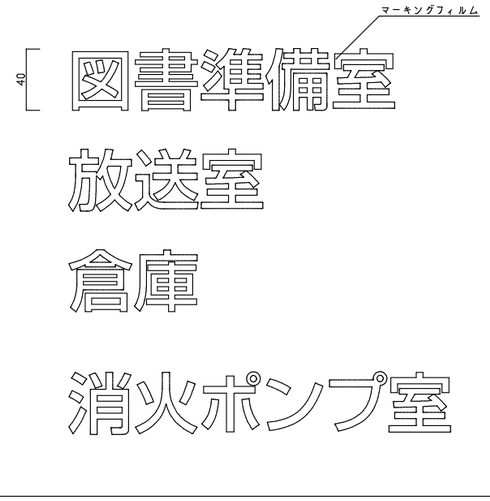


8 階数表示（当階）　縮尺 1:3　数量 10



9 階数表示（踊場）　縮尺 1:3　数量 9

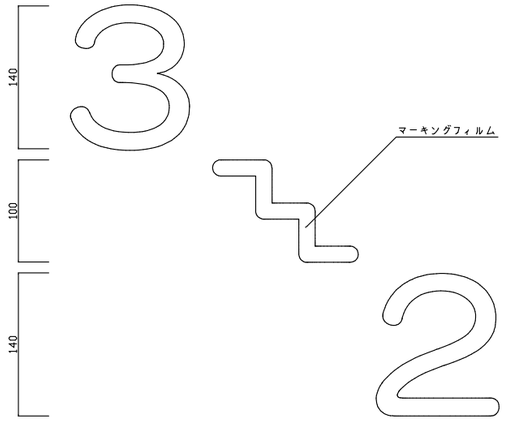

10 施設名称サイン（新正門）　縮尺 1:2,1:10　数量 2

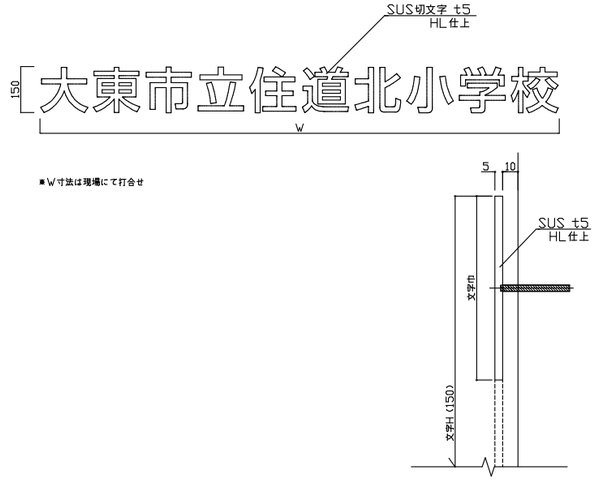

■サイン特記仕様

[1]使用材料
- a．木材　　：VOC商品（ホルムアルデヒド基準F☆☆☆☆対応）
- b．アルミ　　：JIS-H4100 A-6063 S-T5（アルミ押出型材）
- c．アクリル　：JIS-K-6718-1（キャスト板），JIS-K-6718-2（押出板）
- d．ステンレス：JIS-G4305 SUS304、HL仕上

[2]フォント
- a．書体については、丸ゴシックは「スーラDB」、角ゴシックは「新ゴM」を基準とする。
  - ＊ただし、係員より特定の書体の指示があった場合にはこの限りではない。

[3]ピクトグラム
- a．図柄については、原稿を作成し係員の承認を受けること。

[4]ユニバーサルデザイン
- a．ピクトグラム表示や点字サインの導入を推奨する。
- b．多様な色覚に対応した配色や明度差を理解しているCUD賛助会員による製作を推奨する。


[5]取付位置・方法
- a．取付位置については、視認性を考慮し係員と協議の上決定する。
- b．取付方法については、取付位置の下地などを考慮し適切な方法で取り付けを行うこと。
- c．障害者用サインについては、自治体福祉要綱に基づき、係員と協議の上決定する。

[6]その他
- a．室名札については、部屋の移動・名称変更に対応できるよう脱着式を基本とする。
  又、室名札脱着の際には　スライドロック機構、専用吸盤などを利用し
  商品の損傷等がなくスムーズに脱着できる仕様を推奨する。
- b．サイン計画については、当施設の他工事と充分に調整協議をすること。


備考	月日		月日									
	月日		月日									
	月日		月日									

	株式会社青木茂建築工房 Shigeru Aoki Architect & Associates	作成	2025/03/26	設計	佐藤　信	工事名称	大東市立住道北小学校長寿命化改良工事（建築工事）	図番	A-178
	1級建築士　佐藤　信　第362177号 1級建築士事務所　第1-60097号	統括	佐藤　信	製図	伊藤　高基	図面名称	サイン図1	縮尺	1/150(A1) 1/300(A3)


職員用WC 平面図　1/50

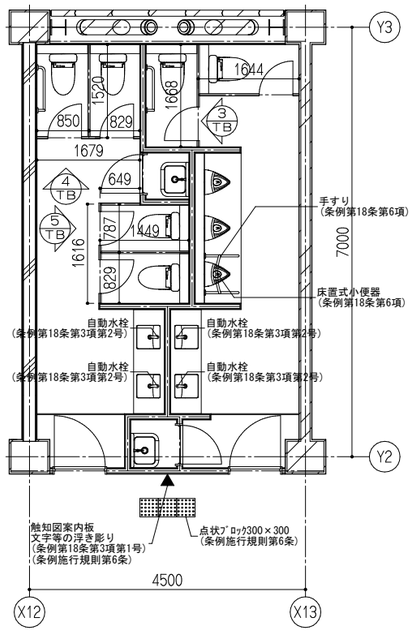


職員用トイレ トイレブース展開図　1/50

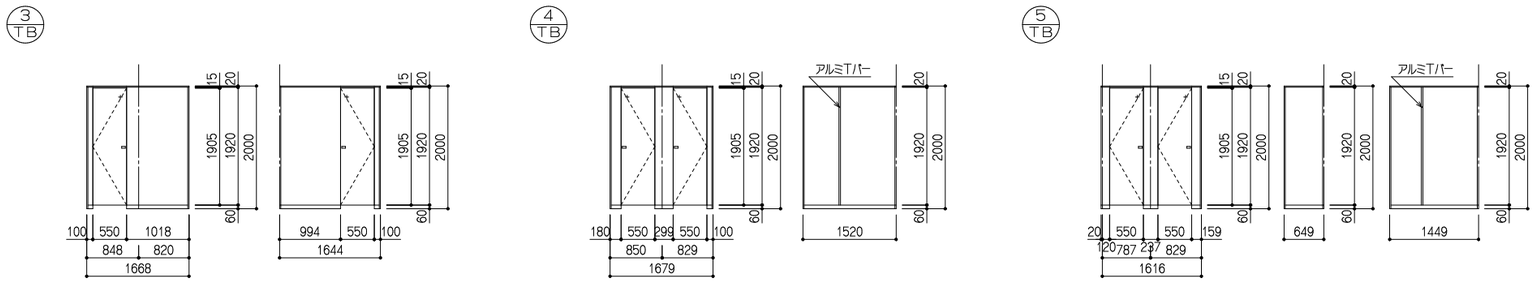


児童クラブ棟 1階平面図　1/50

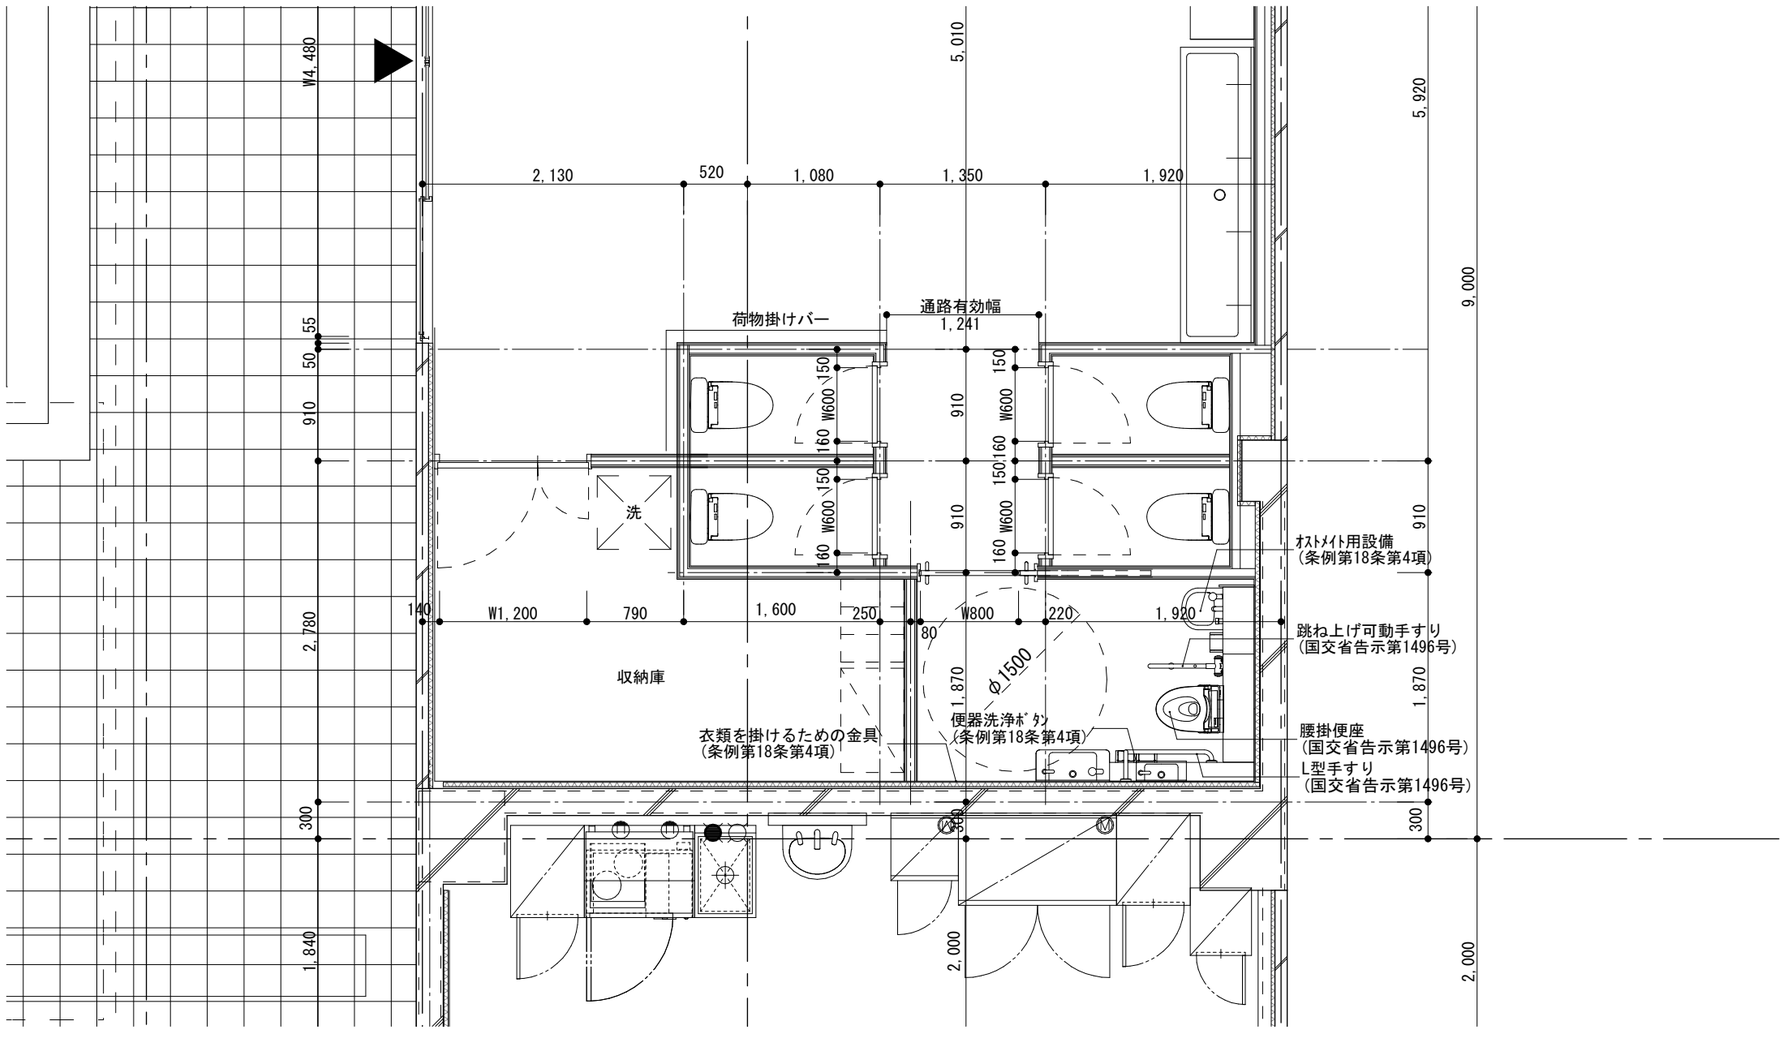

備考											
	月日		月日		株式会社青木茂建築工房 Shigeru Aoki Architect & Associates	作成	2025/03/26	設計	佐藤　信	工事名称	大東市立住道北小学校長寿命化改良工事(建築工事)	図番	A-179
	月日		月日		1級建築士　佐藤　信　第362177号 1級建築士事務所　第1-60097号	統括	佐藤　信	製図	伊藤　高基	図面名称	トイレブース詳細図1	縮尺	-
	月日		月日										

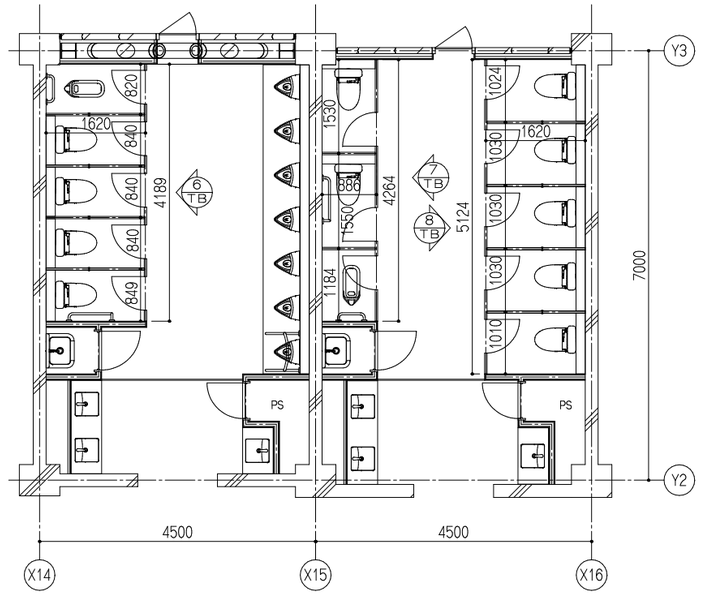


トイレ3　平面図　S=1/50

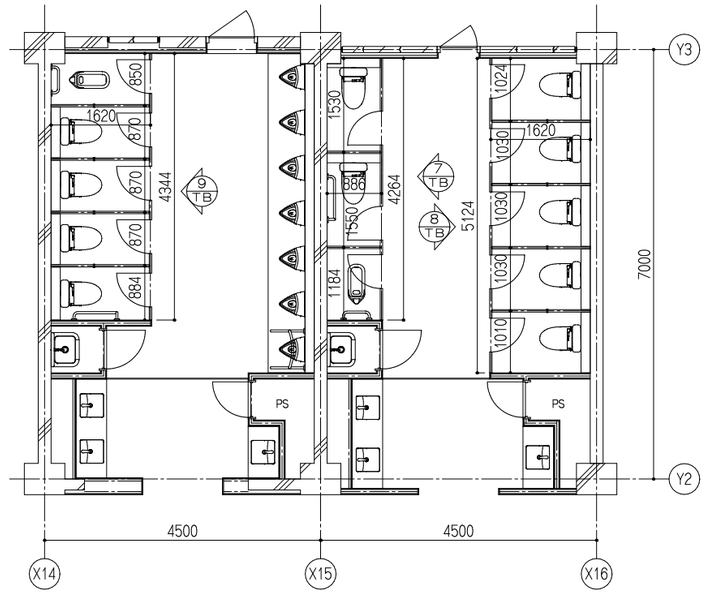


トイレ4　平面図　S=1/50


6 TB

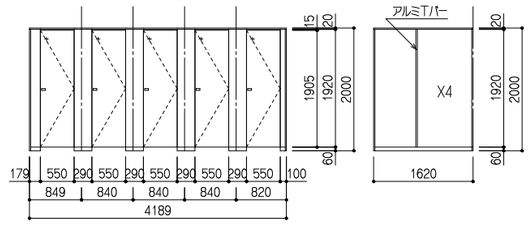


7 TB ×2ヶ所

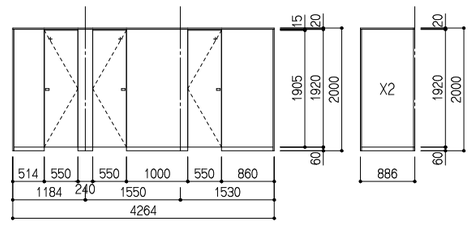

8 TB ×2ヶ所

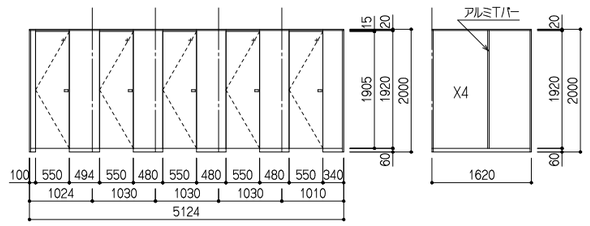


9 TB

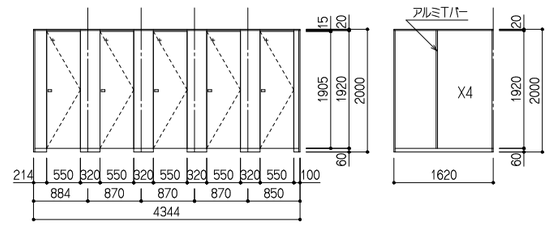



断面詳細図　S=1/5

パネル詳細

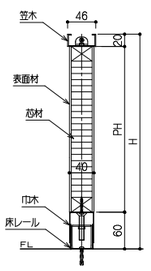


扉詳細

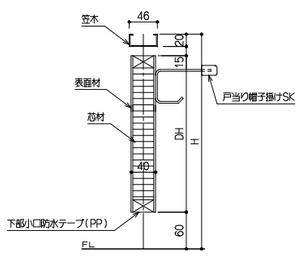

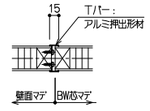

Tバージョイント

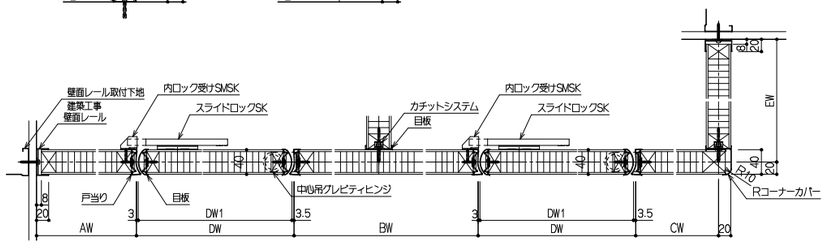


内開きトイレ用扉　　内開きトイレ用扉

◇仕様表　　（小松ウオール　サニティTB-GPRタイプ）


項　目	部　材	材　料（板厚mm）
パネル	パネル表面材	高圧メラミン樹脂化粧板(下地:MDF)
	芯　材	ペーパーコア
	目板／戸当り	アルミ押出形材 （アルマイトクリア処理仕上）
付属品	巾木／床レール	ステンレス　0.8mm （ヘアライン仕上）
	笠木	アルミ押出形材 （アルマイトクリア処理仕上）
	壁面レール／コーナーカバー	アルミ押出形材 （アルマイトクリア処理仕上）
	ヒンジ	中心吊グレビティヒンジ
	ロック	スライドロックSK
	その他金物	戸当り帽子掛けSK

備考	月日		月日										
	月日		月日										
	月日		月日										


株式会社青木茂建築工房 Shigeru Aoki Architect & Associates	作成	2025/03/26	設計	佐藤　信	工事名称	大東市立住道北小学校長寿命化改良工事（建築工事）	図番	A-180
1級建築士　佐藤　信　第362177号 1級建築士事務所　　第1-60097号	統括	佐藤　信	製図	伊藤　高基	図面名称	トイレブース詳細図2	縮尺	-

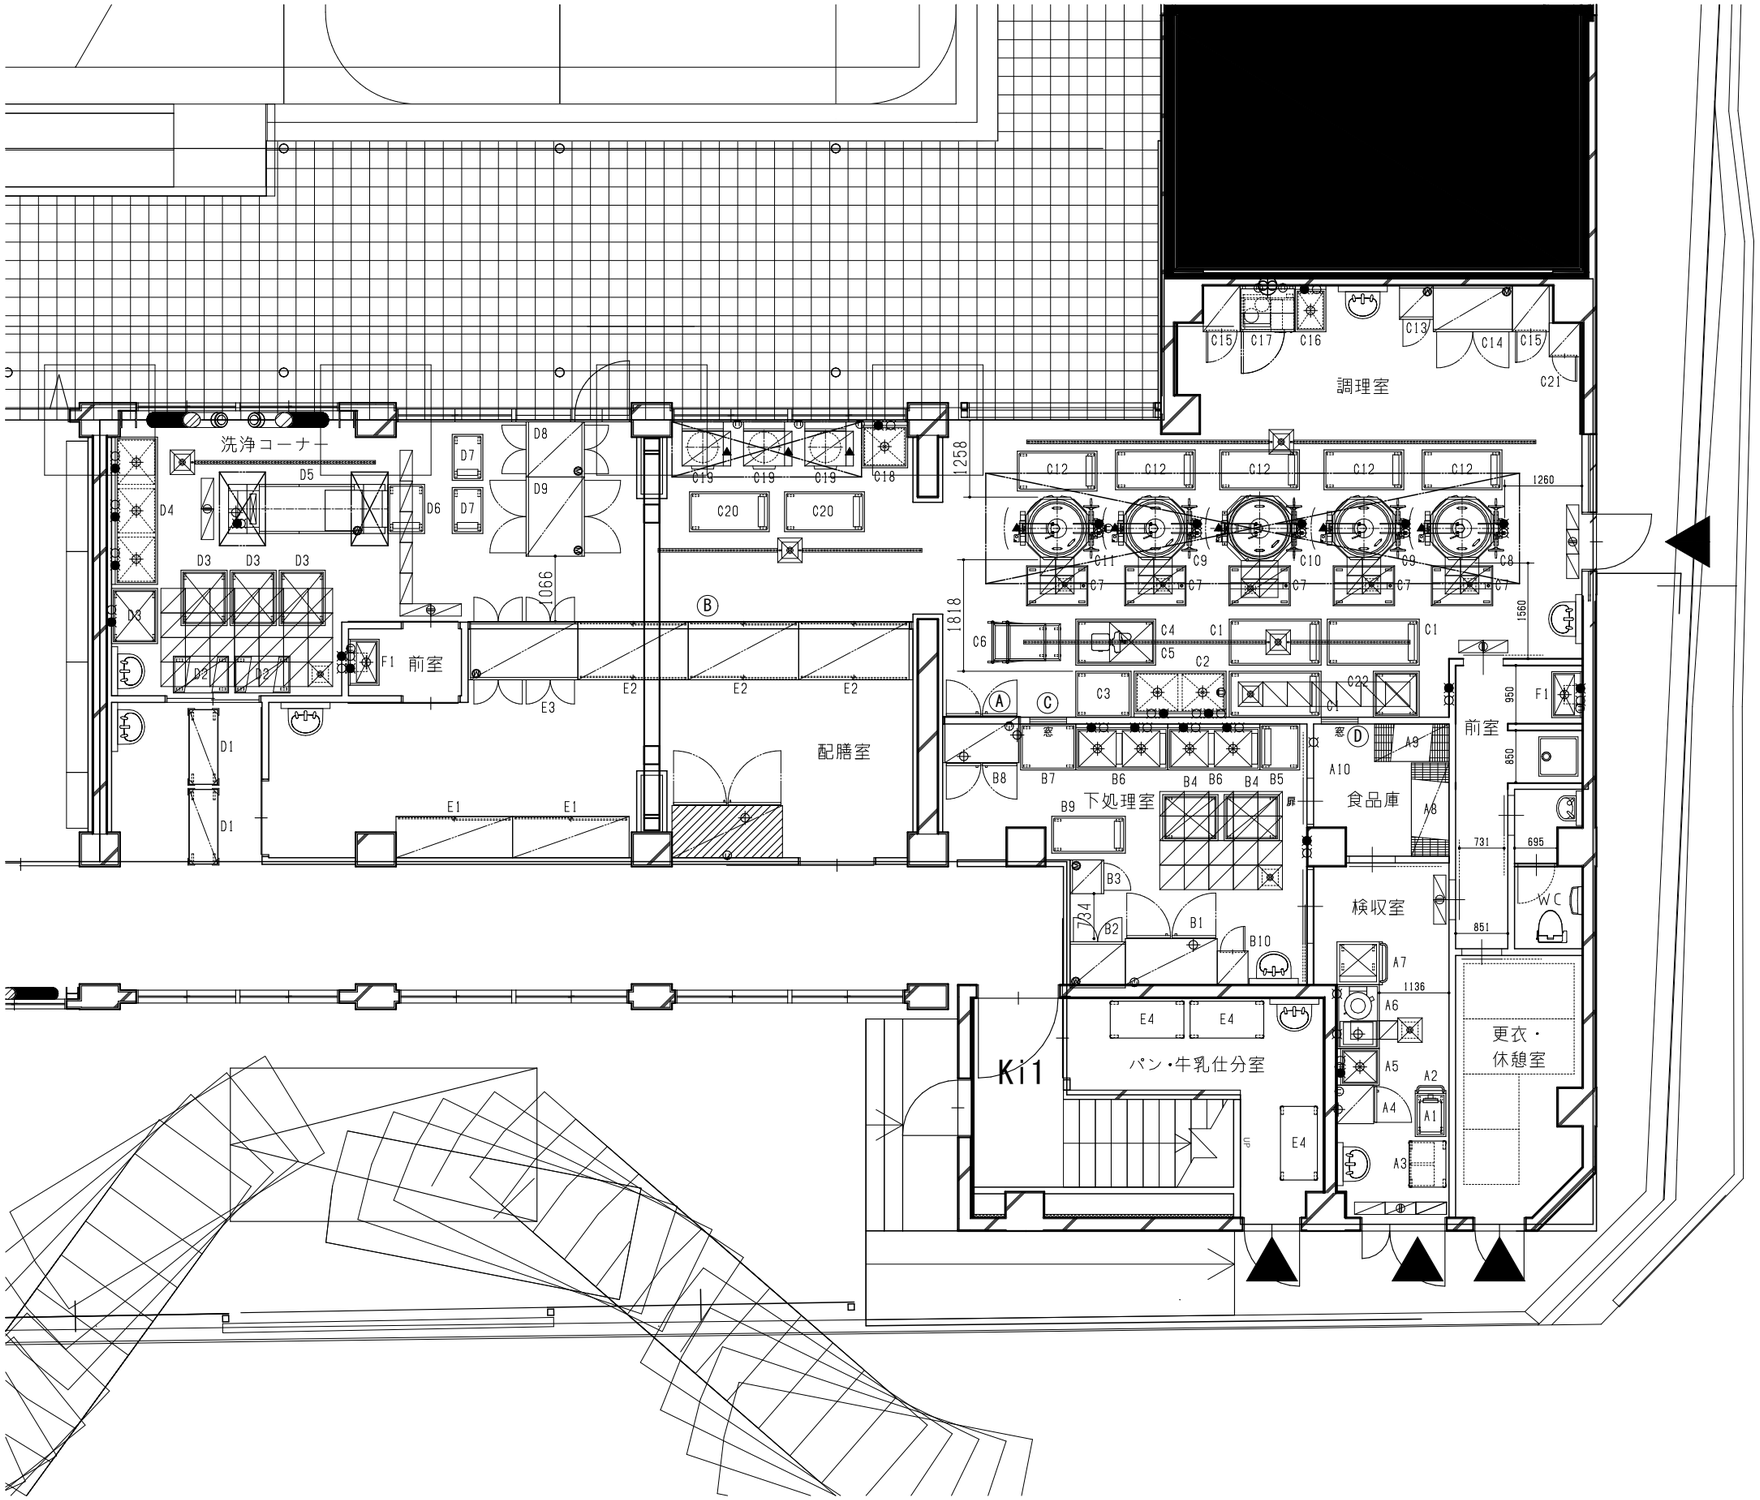


Ⓐ 開口図

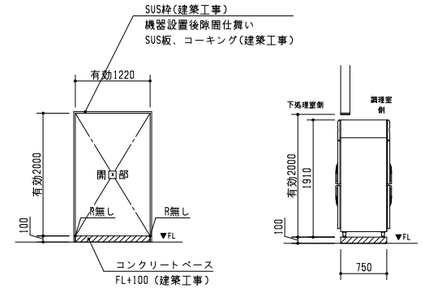


Ⓑ 開口図

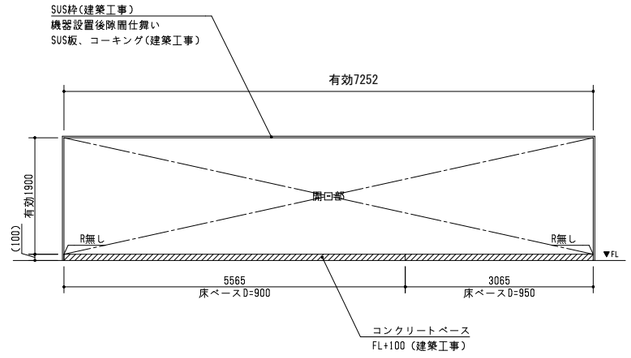

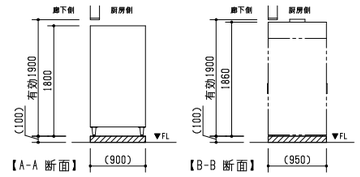

Ⓒ Ⓓ 開口参考図

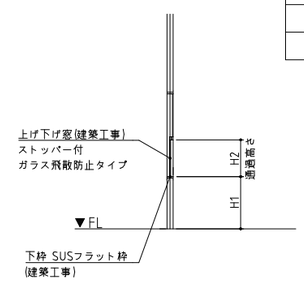

開口寸法表			
No	H1(mm)	※H2(mm)	数 量
C	850	600	1箇所
D	850	600	1箇所

備考											
	月日		月日		株式会社青木茂建築工房 Shigeru Aoki Architect & Associates	作成	2025/03/26	設計	佐藤 信	工事名称	大東市立住道北小学校長寿命化改良工事(建築工事)	図番	A-181
	月日		月日		1級建築士 佐藤 信 第362177号 1級建築士事務所 第1-60097号	統括	佐藤 信	製図	伊藤 高基	図面名称	厨房機器平面配置図	縮尺	-
	月日		月日										

No.	品名	寸法 間口	寸法 奥行	寸法 高さ	数量	型式	給水	給湯	排水	蒸気 給気	蒸気 排気	蒸気 消費量	ガス(13A) 接続	ガス(13A) 消費量	電気(60Hz)kW 1P100V	電気(60Hz)kW 1P200V	電気(60Hz)kW 3P200V	フード	備考
							○	●	⊕⊖	□	■	kg/H	▲びろ	kW	S①W	S①W	S①W	⋈	
	検収室・食品庫																		
A1	防水型デジタル台はかり	350	605	795	1	DP-6701K													
A2	はかり用置台	750	500	900	1	L1-75SDB													
A3	引出し付移動台	750	600	850	1	TKC-76MPA													
A4	検食保存用冷凍庫	625	650	1910	1	HF-63CAT-(L)-KS2			40A						0.37				棚:7段　容器:14個付
A5	1槽シンク	600	690	850	1	S1-66BDB特	15A	15A	40A										蓋付
A6	球根皮剥機	1040	690	959	1	P-48D	15Ax2		床								0.4		処理能力:13～15kg/回
A7	球根受け用　L型運搬車	740	700	600 900	1	L1-77PDB													
A8	ステンレスシェルフ	1518	613	1892	1	SLS1520, PS1900													棚数:4段
A9	ステンレスシェルフ	1212	613	1892	1	SLS1220, PS1900													棚数:4段
A10	作業台	850	600	850	1	TK-86PA													
	下処理室																		
B1	冷凍冷蔵庫	1500	800	1910	1	HRF-150AF3-1			40A								0.645		有効内容積:冷凍室640L　冷蔵室640L
B2	器具消毒保管機	900	750	1920	1	EMK-1005											6.75		棚数:3段　片面式　アジャスト脚仕様
B3	包丁・まな板消毒保管機	550	550	1920	1	ESK-255											2.2		収容能力:包丁20本　まな板10枚 片面式　アジャスト脚仕様
B4	移動シンク	900	750	850	2	S1-97MDB	15A	15A	床										
B5	移動台	650	750	850	1	TK-67MDVB													
B6	下処理用2槽シンク	1500	750	850	2	S2-157BDVB	15Ax2	15Ax2	40Ax2										蓋付
B7	移動台	900	750	850	1	TK-97MSDB特													
B8	パススルー冷凍冷蔵庫	1200	850	1910	1	HRF-120CAF3-4D4D			40Ax2								0.799		有効内容積:冷凍室527L　冷蔵室527L
B9	移動台	1200	600	850	1	TK-126MDVB													
B10	掃除用具入れ	500	550	1910	1	DS-55C2特													
	調理室																		
C1	移動台	1500	750	850	3	TK-157MDVB													
C2	2槽シンク	1500	750	850	1	S2-157BDB特	15Ax2	15Ax2	40Ax2										蓋付
C3	移動台	900	750	850	1	TK-97MSDB特													
C4	卓上野菜調理機	360	645	465	1	VC-4									0.2				切さい能力:300～1300kg/h
C5	移動式野菜調理器置台	1300	750	600	1	TK-137VCMDB	15A		床										
C6	スタックカート	695	900	810	2	STC-20													
C7	食材運搬車	1000	650	1000	5	FW-10602MDB													
C8	ガス煮炊き釜	1541	1046	1880	1	GHSL4-30W特	15A	15A	床				20A	30.0				要	水入量:110L　内釜:SUS　大東市仕様
C9	ガス煮炊き釜	1541	1046	1880	2	GHSL4-30W特	15A	15A	床				20A	30.0				要	水入量:110L　内釜:スーパータフ加工　大東市仕様
C10	ガス煮炊き釜	1677	1166	2140	1	GHSL4-32W特	15A	15A	床				20A	43.0				要	水入量:140L　内釜:スーパータフ加工　大東市仕様
C11	ガス煮炊き釜	1694	1046	1880	1	GHSFEⅡ-30W特	15A	15A	床				20A	30.0	0.02			要	水入量:110L　内釜:鉄　大東市仕様 フライヤー仕様
C12	配缶台	1300	650	650	5	TK-136WSDVB-S													
C13	包丁・まな板消毒保管機	550	550	1920	1	ESK-255特											2.2		収容能力:包丁20本　まな板10枚 片面式　アジャスト脚仕様　右開き仕様
C14	器具消毒保管機	1290	750	1920	1	EMK-1505											9.5		棚数:3段　片面式　アジャスト脚仕様
C15	戸棚	600	750	1920	2	DS-67													開き戸仕様
C16	1槽シンク	500	750	870	1	S1-57BDB特	15A	15A	40A										蓋付
C17	システム調理台	900	750	1700	1	WKU-90K									1.1	4.0		換気扇	WK-90K　ETK-90S　IHコンロ(2口)付
C18	1槽シンク	750	750	850	1	S1-77BDB特	15A	15A	40A										蓋付
C19	ガス式立体炊飯器	790	720	1645	3	RWG-154R							25A	30.3	0.043			要	炊飯能力:7kgx3段　低輻射仕様
C20	配缶台	1300	650	650	2	TK-136MSDVB-S													
C21	掃除用具入れ	500	550	1920	1	DS-55C2特													

No.	品名	寸法 間口	寸法 奥行	寸法 高さ	数量	型式	給水	給湯	排水	蒸気 給気	蒸気 排気	蒸気 消費量	ガス(13A) 接続	ガス(13A) 消費量	電気(60Hz)kW 1P100V	電気(60Hz)kW 1P200V	電気(60Hz)kW 3P200V	フード	備考
							○	●	⊕⊖	□	■	kg/H	▲びろ	kW	S①W	S①W	S①W	⋈	
	洗浄コーナー																		
D1	ソリッドシェルフ	1252	510	1761	2	MSS1220, P1590													棚数:4段　ドーリー:DMS1220
D2	移動式パンラック	900	600	1500	2	PL-9654MDB													棚数:4段
D3	移動シンク	900	750	850	4	S1-97MDB	15A	15A	床										
D4	3槽シンク	2400	750	850	1	S3-247BDB特	15Ax3	15Ax3	40Ax3										蓋付
D5	食器洗浄機	2300	800	1510	1	WTR2-2N	15A	15A	50A								3.1	要	給湯式（給湯温度 60℃以上） 使用湯量:720(L/h)　使用水量:420(L/h)
D6	移動台	800	600	800	1	TK-86MDVB													
D7	移動台	750	500	650	2	TK-75MDVB-S													
D8	器具消毒保管機	900	950	1920	1	EWK-1005特											6.75		棚数:3段　両面式　アジャスト脚仕様
D9	食缶消毒保管機	1290	950	1920	1	EWK-1505特											9.5		棚数:2段　両面式　アジャスト脚仕様
	配膳室・パン牛乳仕分け室																		
E1	パン棚	※1900	※670	※1800	2	DS-196特													※現寸合わせ　アクリル窓仕様
E2	戸棚(両面引違戸付)	※1800	950	1800	3	DS-189W0特													※現寸合わせ　アクリル窓仕様
E3	電気式食器消毒保管機	1750	950	1860	1	EW-2005											13.5		収容篭数:40個　両面式　アジャストボルト仕様
E4	移動台	1200	600	850	3	TK-126MPA													
	前室																		
F1	オートサニテーション	750	500	1250 (850)	2	HWS-75D	15A	15A	40A							0.009			自動水栓:乾電池式
	既存品																		
	牛乳保冷庫	1800	900	1970	1	MR-180CA-1			40A							0.316			【既存品】　収容能力:1728本(24本入/1ケース)

備考


月日		月日	
月日		月日	
月日		月日	

株式会社青木茂建築工房
Shigeru Aoki Architect & Associates
1級建築士　佐藤　信　第362177号
1級建築士事務所　第1-60097号


作成	2025/03/26	設計	佐藤　信	工事名称	大東市立住道北小学校長寿命化改良工事(建築工事)
統括	佐藤　信	製図	伊藤　高基	図面名称	厨房機器一覧表

図番	A-182
縮尺	-


厨房排水ピット平面図　1/120(A3)

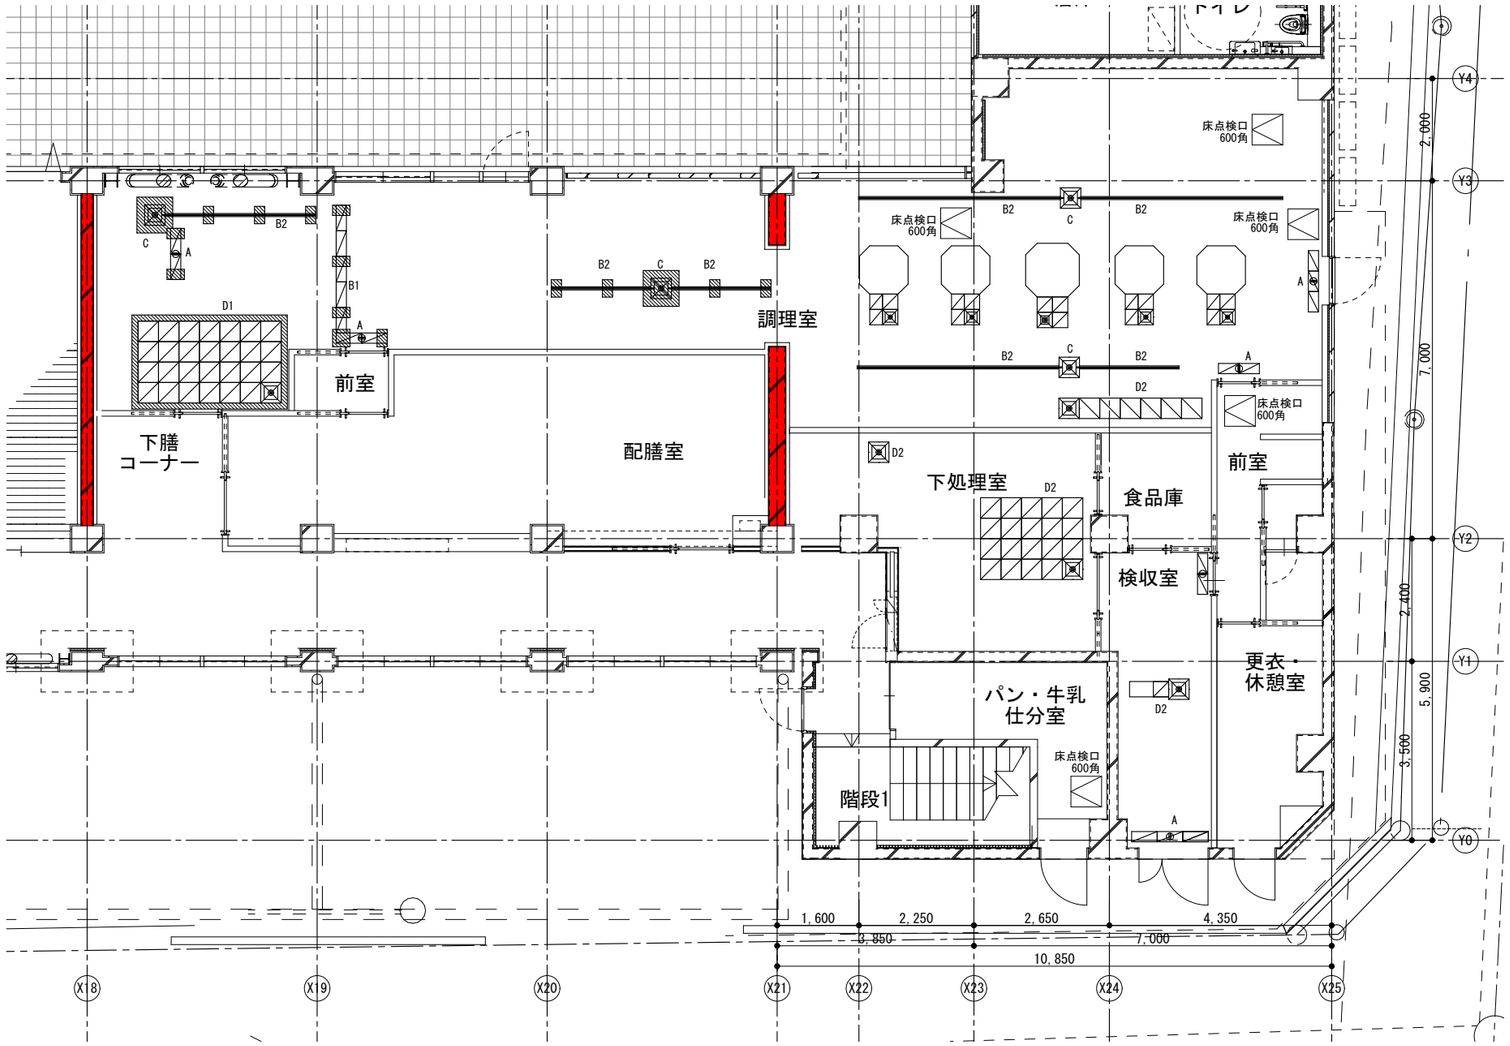


厨房ピット平面図　1/120(A3)

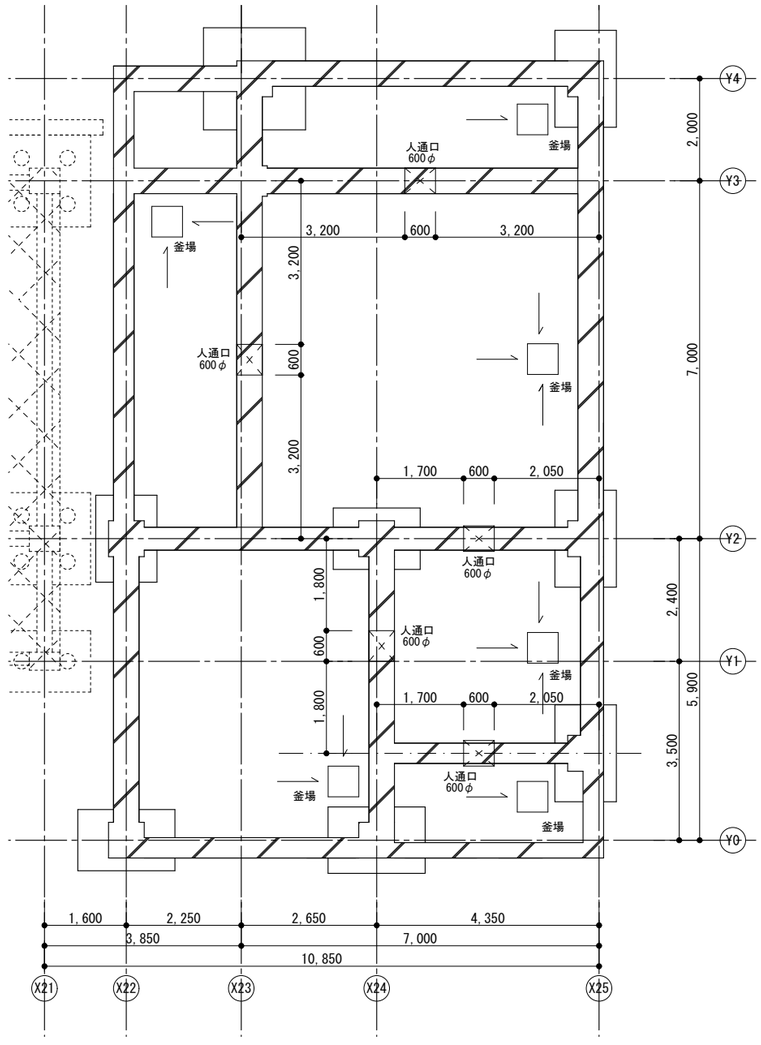


A:出入口用ピット(参考図)　1/20(A3)

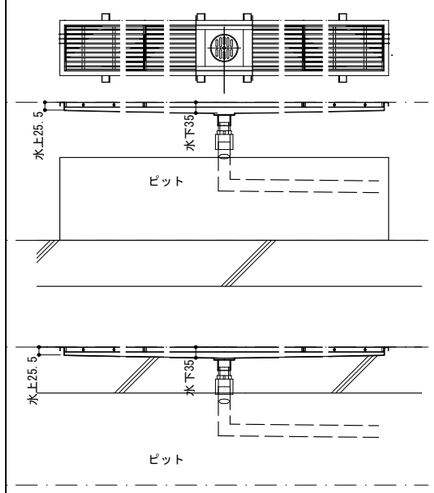


B：排水ピット　C：排水枡（参考図）　1/20(A3)

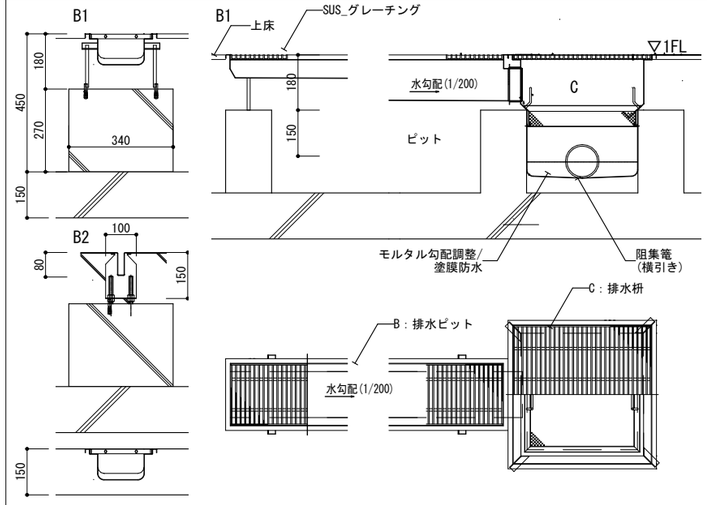


D:洗い場グレーチング(参考図)　1/20(A3)

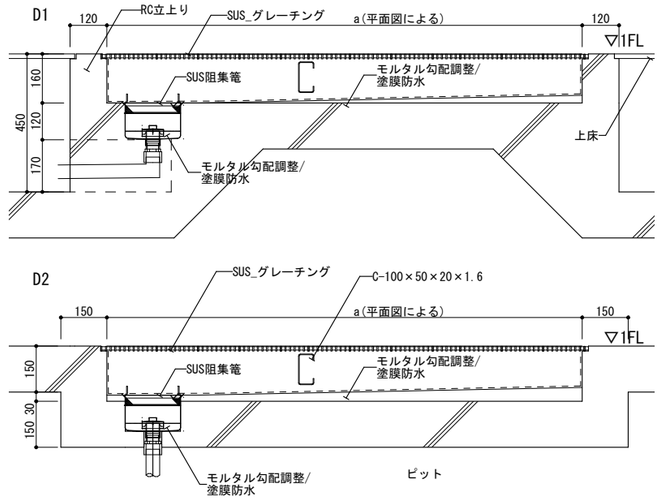


E:回転釜置場(参考図)　1/20(A3)

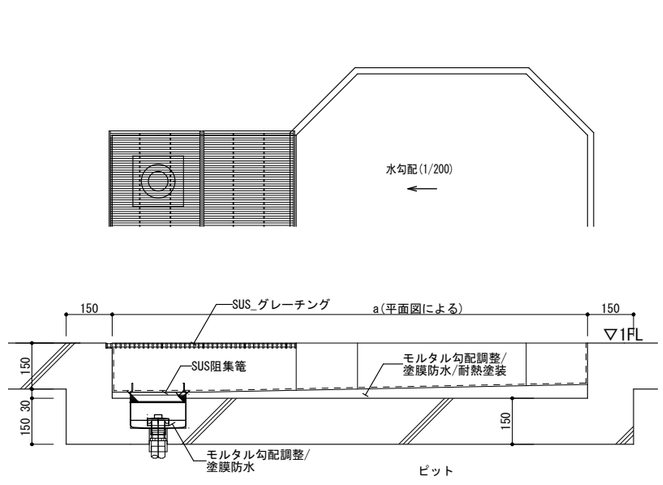


備考	月日		月日			株式会社青木茂建築工房 Shigeru Aoki Architect & Associates	作成	2025/03/26	設計	佐藤　信	工事名称	大東市立住道北小学校長寿命化改良工事(建築工事)	図番	A-183
	月日		月日			1級建築士　佐藤　信　第362177号 1級建築士事務所　第1-60097号	統括	佐藤　信	製図	伊藤　高基	図面名称	厨房ピット図	縮尺	-
	月日		月日											

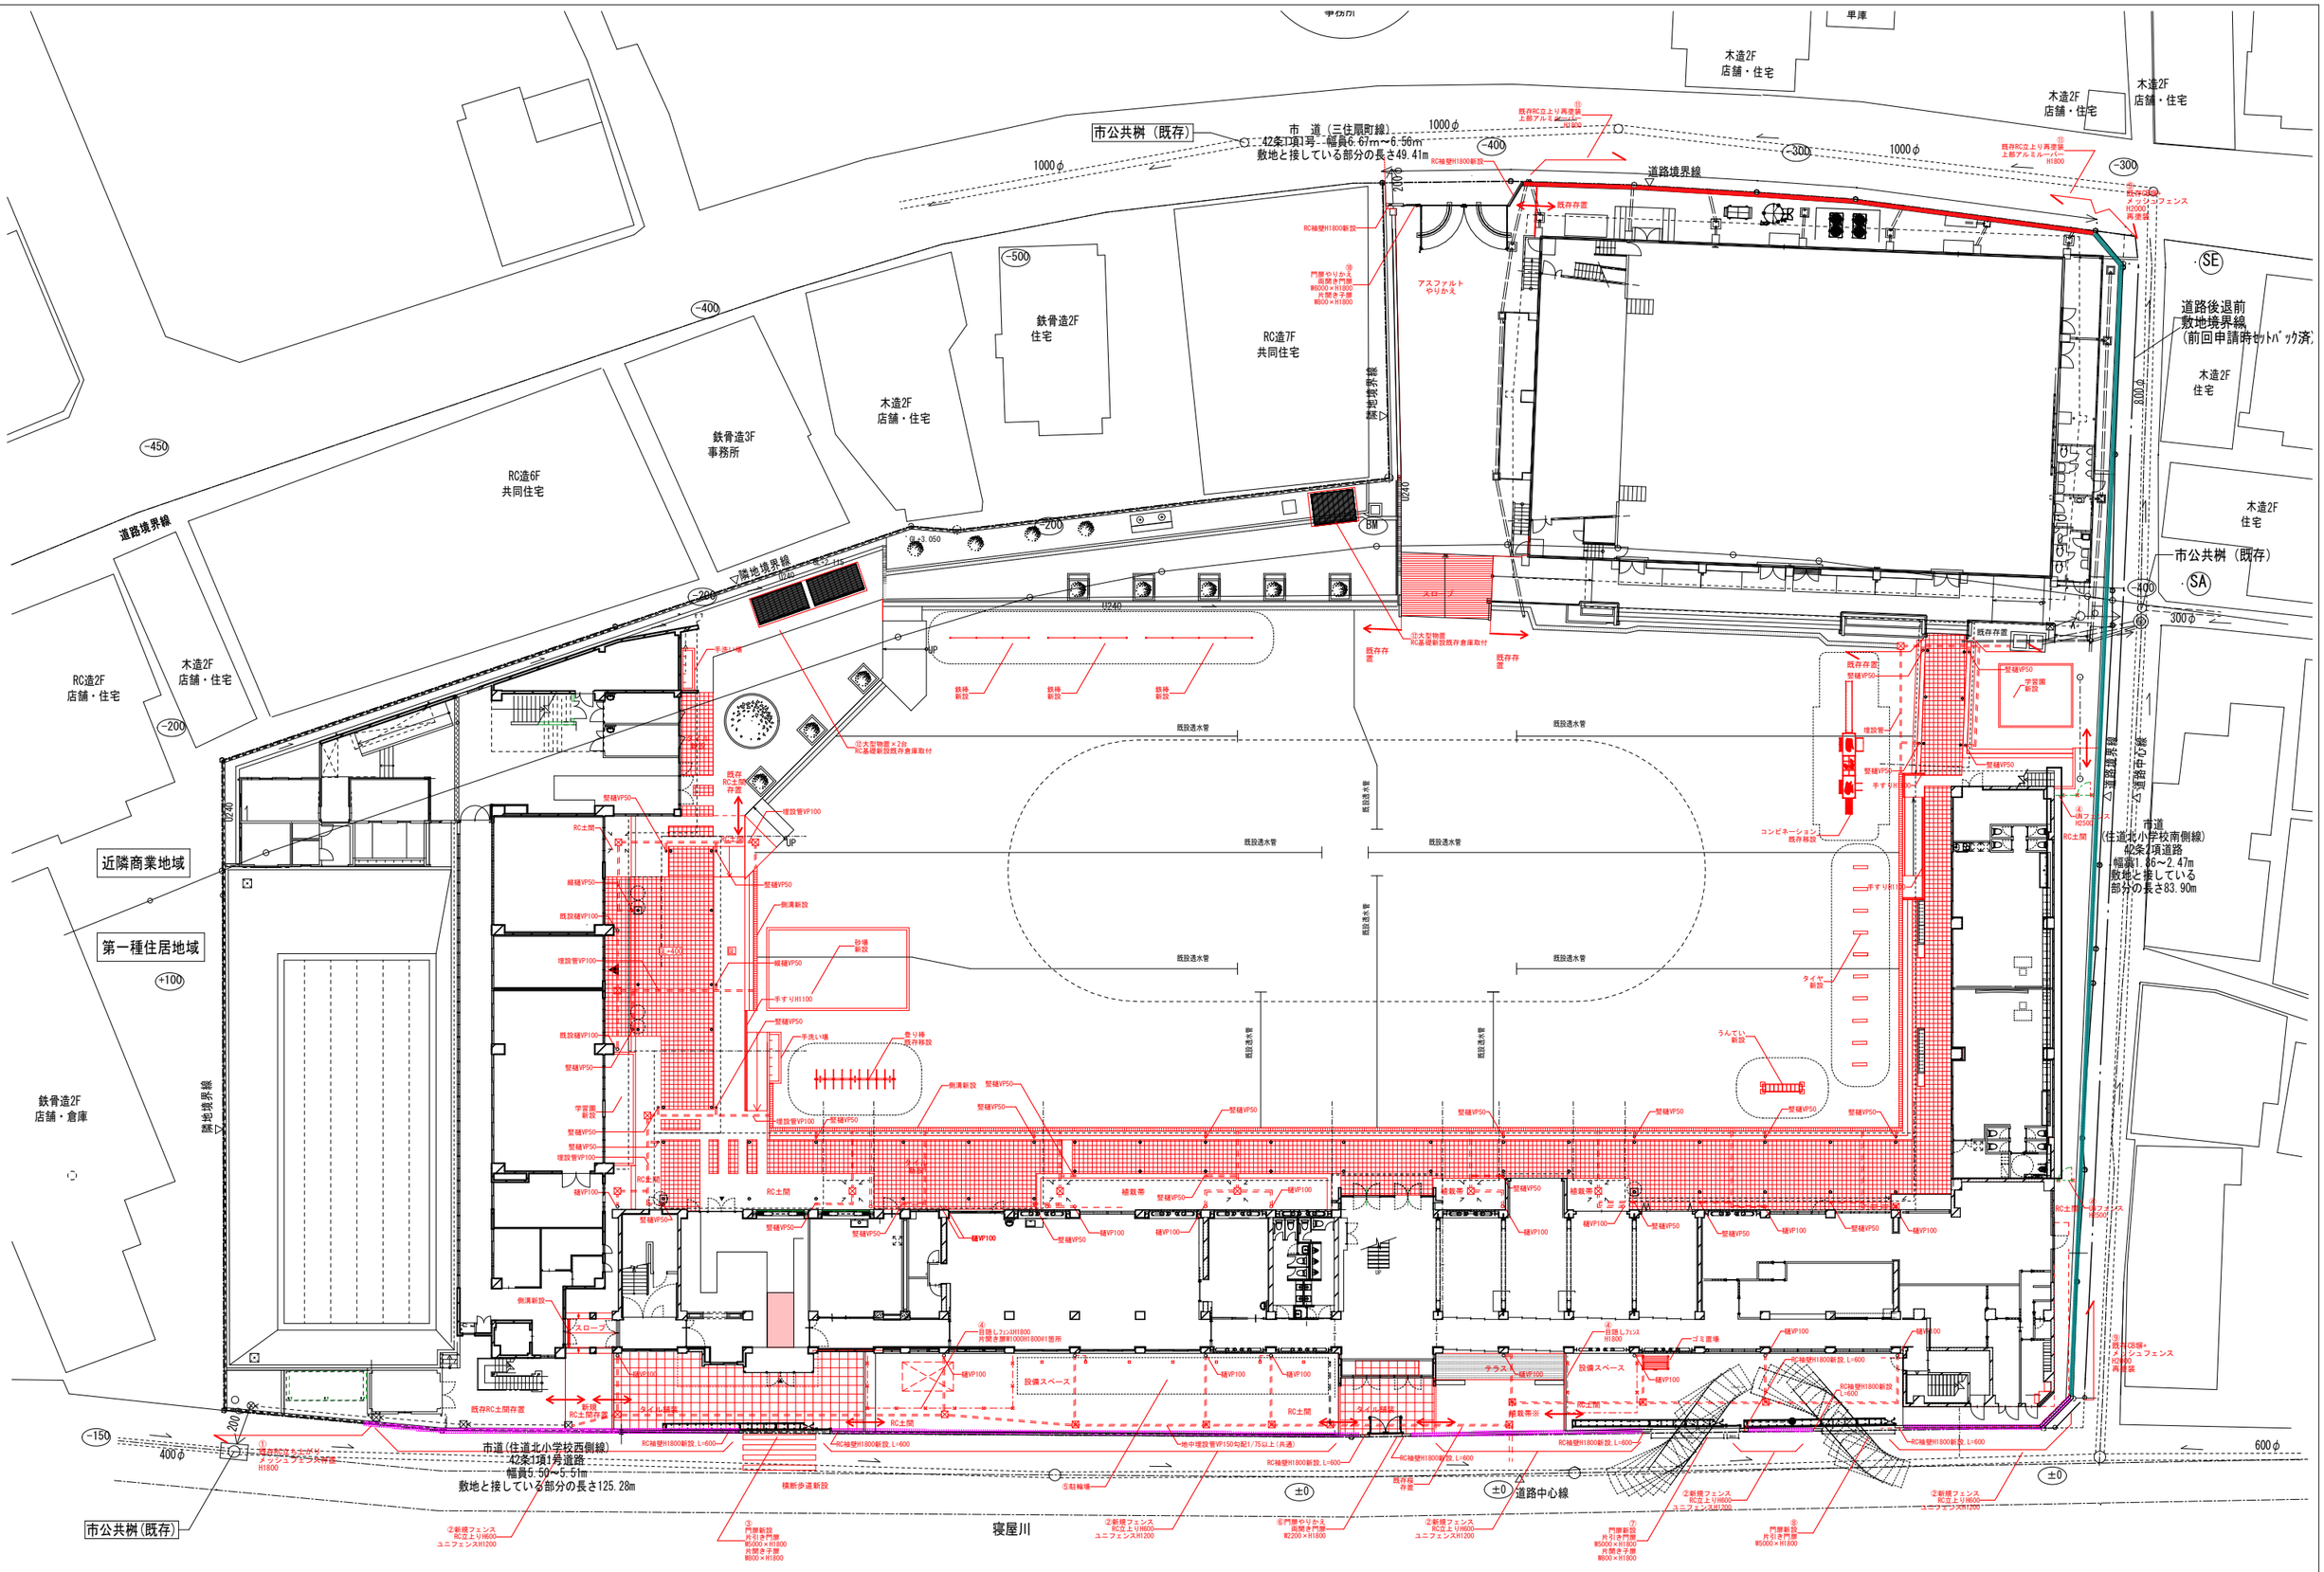
市公共桝（既存）
市　道（三住扇町線）
42条1項1号　幅員6.67m～6.56m
敷地と接している部分の長さ49.41m
1000φ
道路境界線
隣地境界線
RC造6F
共同住宅
鉄骨造3F
事務所
木造2F
店舗・住宅
鉄骨造2F
住宅
RC造7F
共同住宅
RC造2F
店舗・住宅
近隣商業地域
第一種住居地域
鉄骨造2F
店舗・倉庫
RC補壁H1800新設
既存存置
アスファルト
やりかえ
スロープ
既存RC立上り再塗装
上部アルミルーバー
H1800
既存RC壁
メッシュフェンス
H2000
再塗装
道路後退前
敷地境界線
（前回申請時セットバック済）
市公共桝（既存）
800φ
300φ
既存存置
竪樋VP50
学習園
新設
埋設管VP100
RC土間
既設透水管
鉄棒
新設
手洗い場
側溝新設
砂場
新設
登り棒
既存移設
ブランコ
新設
タイヤ
新設
うんてい
新設
ゴミ置場
設備スペース
植栽帯
テラス
既存RC土間存置
新設
RC土間
RC土間
既存
RC土間
存置
既存
段差
既存
置
既存
置
既存
置


コンクリート金ゴテ押え標準図

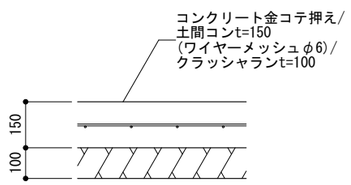


インターロッキング舗装標準図

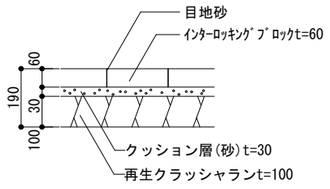


コンクリート製縁石標準図

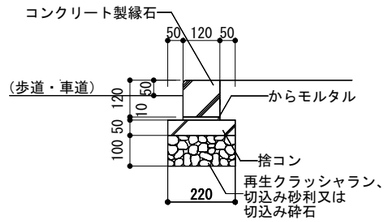

砂場

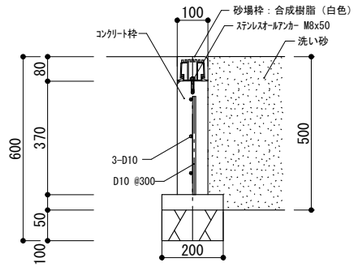


集水枡

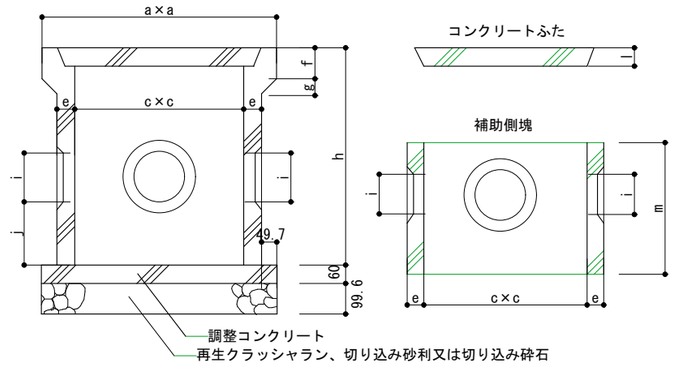


	A種	B種	C種		A種	B種	C種
a	355	420	450	h	370	420	480
b	275	335	400	i	100, 120	100, 120	100, 120
c	240	300	360	j	120	150	150
d	40	42.5	45	k	275	335	400
e	30	30	35	l	30	35	45
f	45	50	50	m		300	300
g	35	40	40				


アスファルト舗装標準図

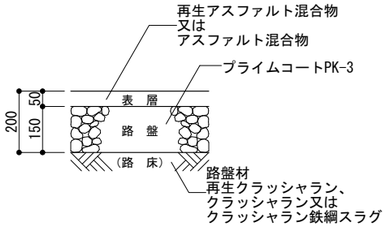


タイル舗装標準図

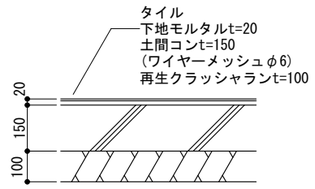

モルタル刷毛引き標準図

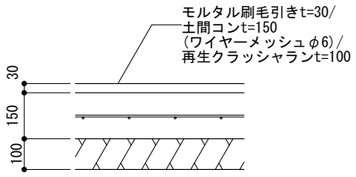


リンクテラス手すり詳細図

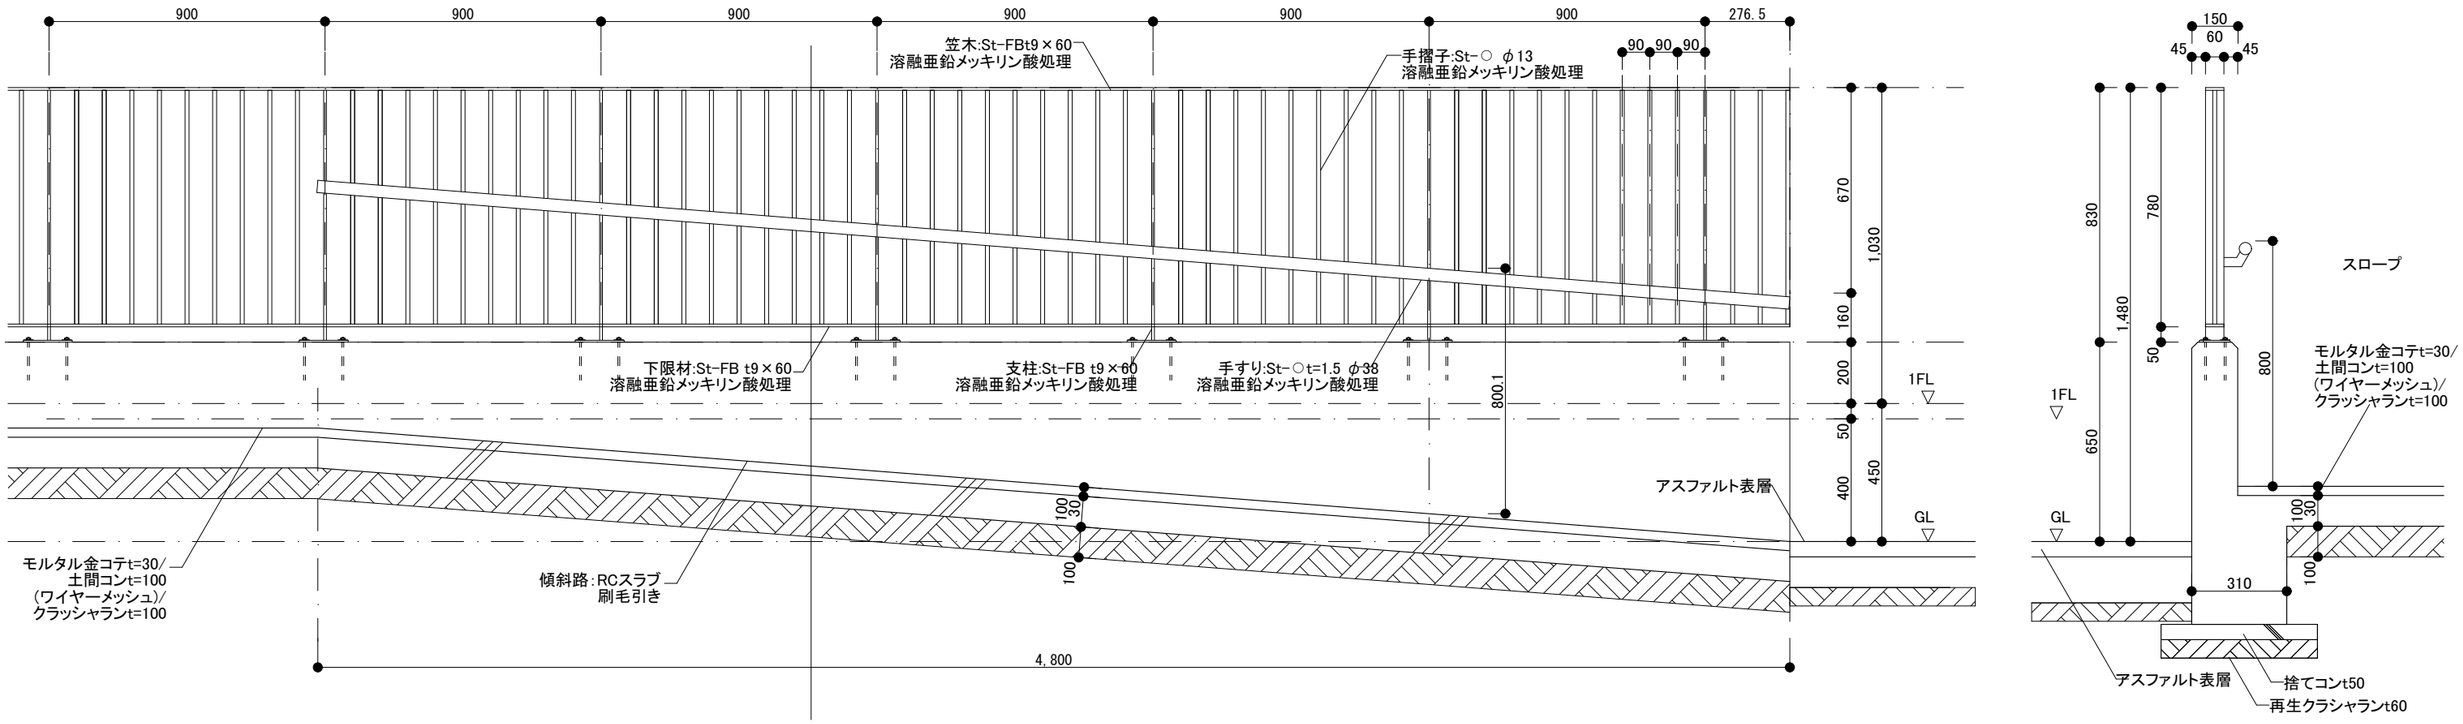


備考													
	月 日		月 日			株式会社青木茂建築工房 Shigeru Aoki Architect & Associates	作成	2024/11/11	設計	佐藤 信	工事名称	大東市立住道北小学校長寿命化改良工事(建築工事)	図番	A-185
	月 日		月 日			1級建築士 佐藤 信 第362177号 1級建築士事務所 第1-60097号	統括	佐藤 信	製図	伊藤 高基	図面名称	外構詳細図1(一般)	縮尺	-
	月 日		月 日											


駐輪場　1階平面図　1/60

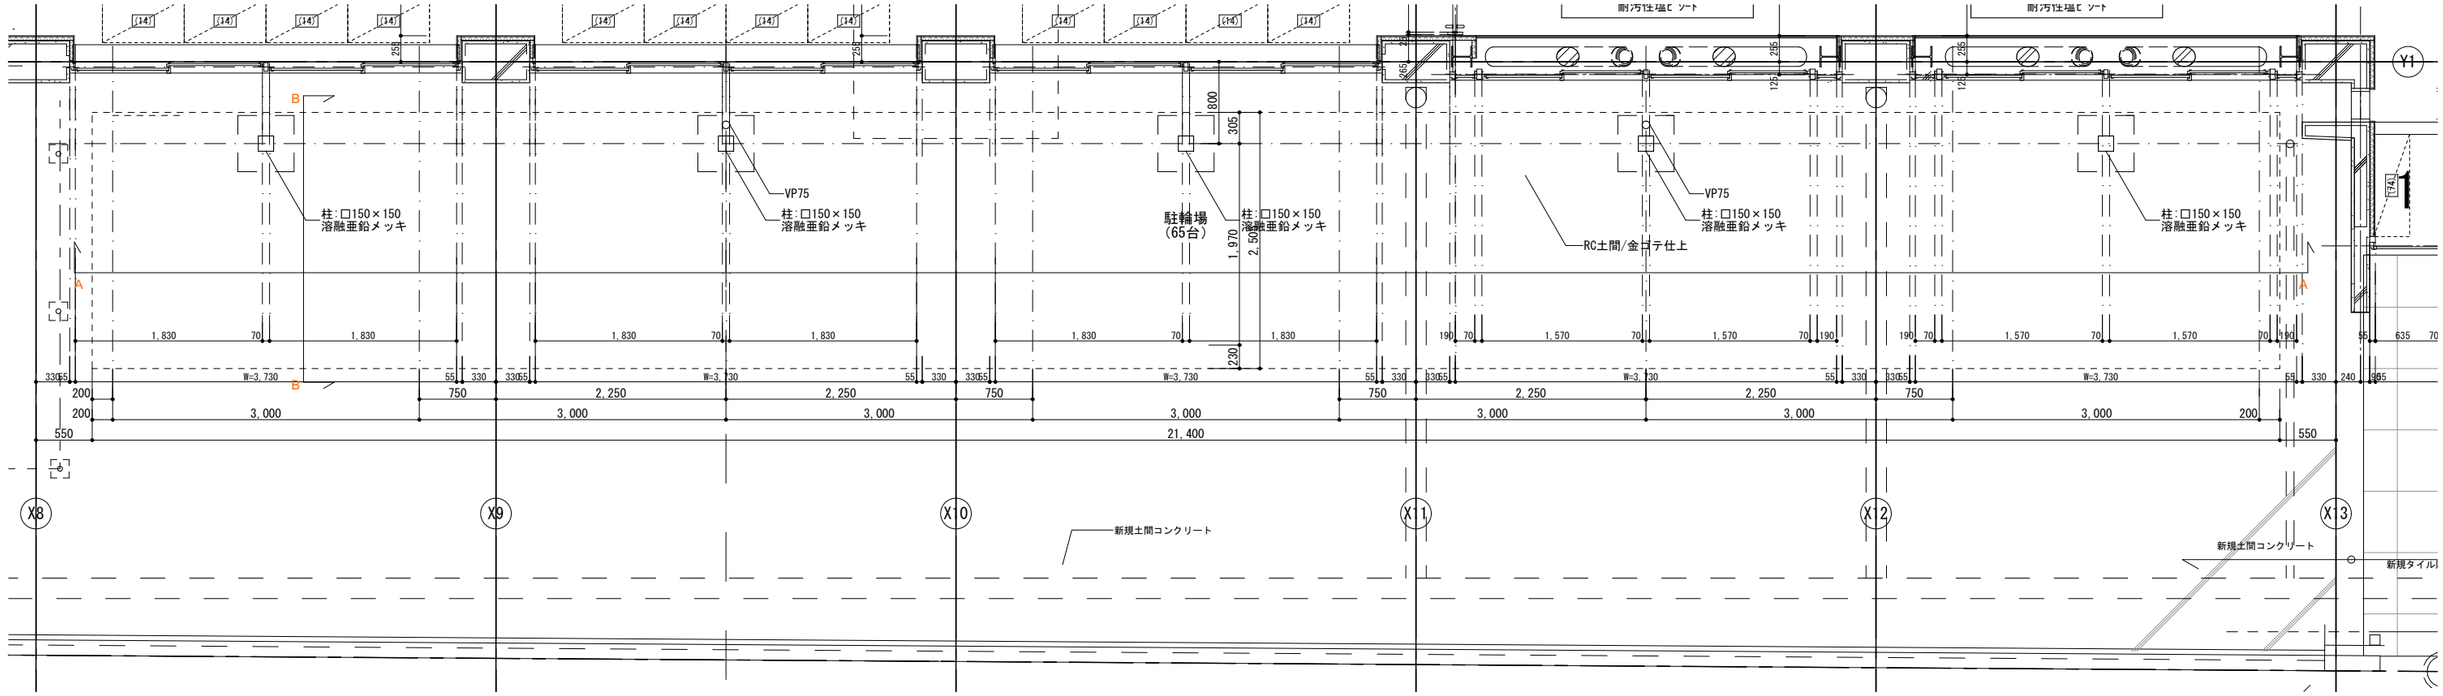


駐輪場　屋根伏図　1/60

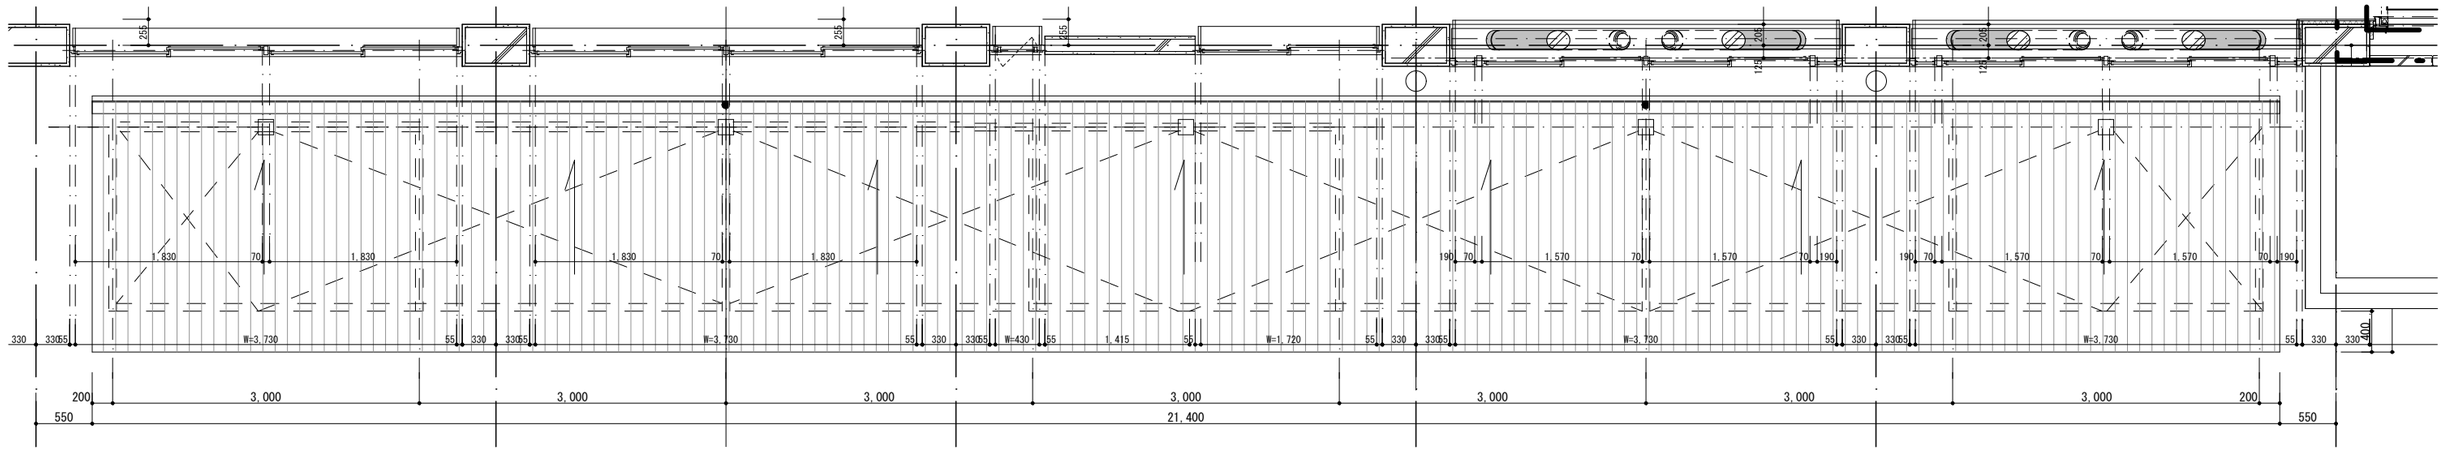


駐輪場　A-A断面図　1/60

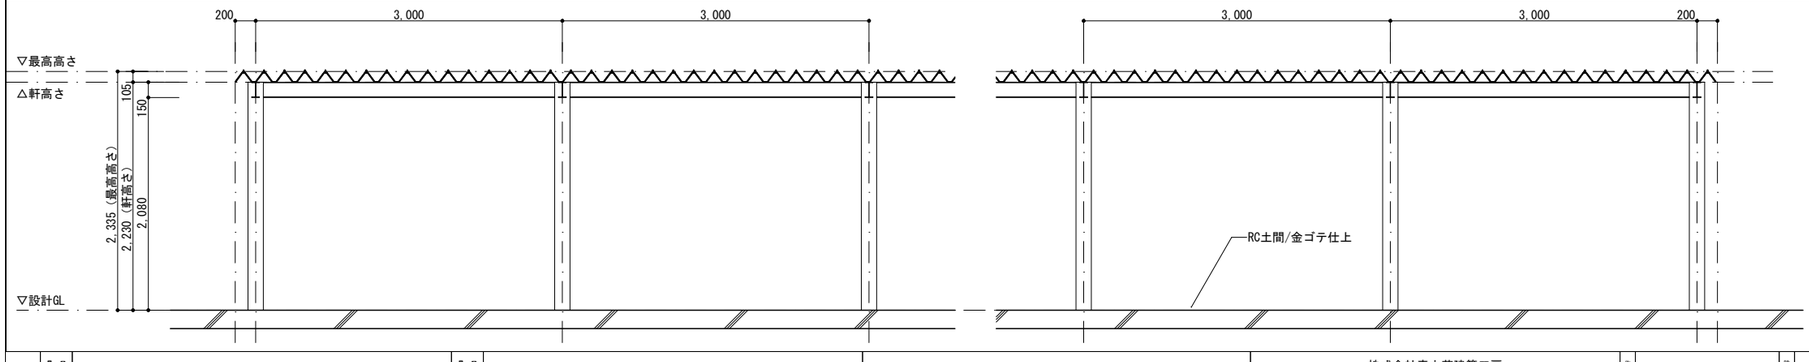


駐輪場　B-B断面図　1/60

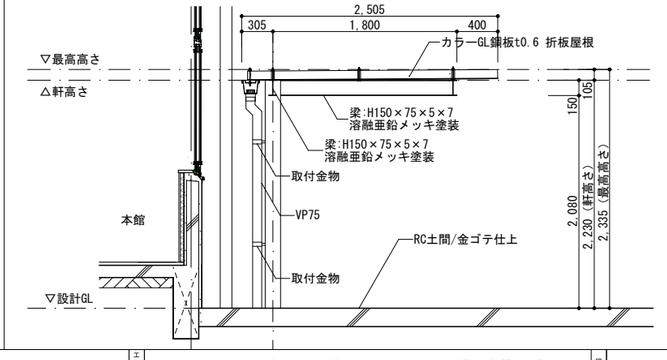


備考												
月日		月日			株式会社青木茂建築工房 Shigeru Aoki Architect & Associates	作成	2024/11/11	設計	佐藤　信	工事名称	大東市立住道北小学校長寿命化改良工事(建築工事)	図番 A-185-2
月日		月日			1級建築士　佐藤　信　第362177号 1級建築士事務所　第1-60097号	統括	佐藤　信	製図	伊藤　高基	図面名称	外構詳細図2(駐輪場)	縮尺 -
月日		月日										

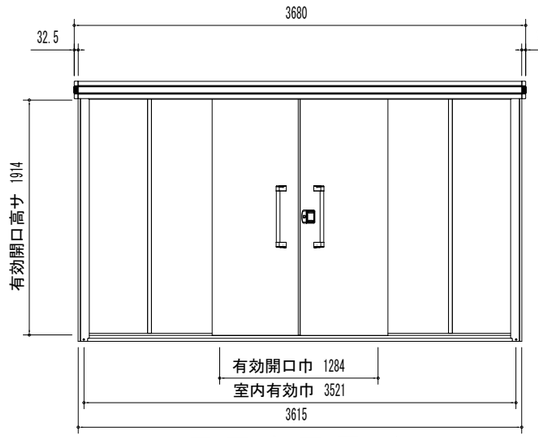


正 面 立 面 図(S= 1/50)

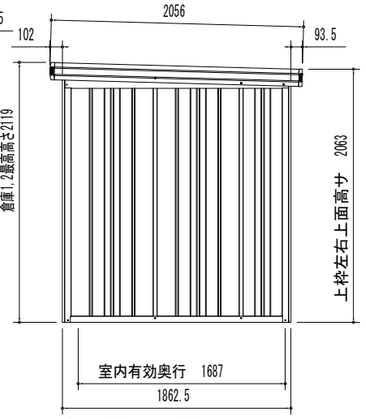

側 面 立 面 図(S= 1/50)

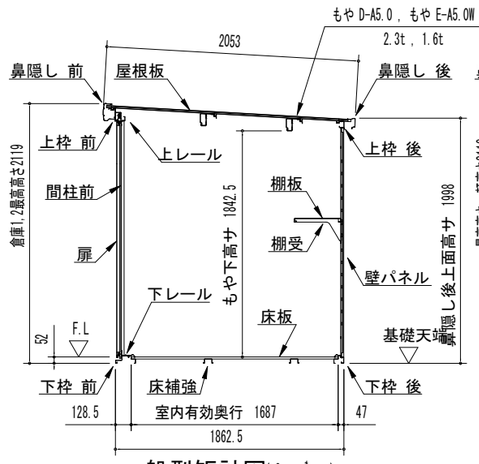


一般型矩計図(S= 1/50)

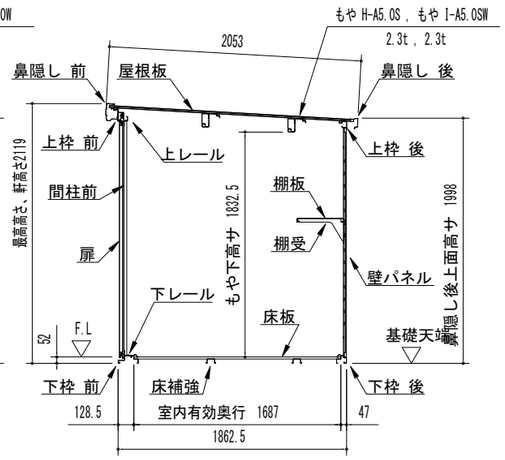


積雪型矩計図(S= 1/50)

部 材 名	厚さ(㎜/m)	材 質
屋 根 板	0.4	JIS G3322 塗装溶融55%アルミニウム-亜鉛合金めっき鋼板 G8LCC
床 補 強	1.2	JIS G3321 溶融55%アルミニウム-亜鉛合金めっき鋼板 SGLCC
<一般型>もや D-A5.0	2.3	JIS G3312 塗装溶融亜鉛めっき鋼板 CGCC
<一般型>もや E-A5.0W	1.6	JIS G3312 塗装溶融亜鉛めっき鋼板 CGCC
<積雪型>もや H-A5.0S	2.3	JIS G3312 塗装溶融亜鉛めっき鋼板 CGCC
<積雪型>もや I-A5.0SW	2.3	JIS G3312 塗装溶融亜鉛めっき鋼板 CGCC
下枠前 (側・後)	1.2 (1.0)	JIS G3322 塗装溶融55%アルミニウム-亜鉛合金めっき鋼板 G8LCC
上 枠 前 (後)	1.0 (0.8)	JIS G3322 塗装溶融55%アルミニウム-亜鉛合金めっき鋼板 G8LCC
上 枠 左,右	0.8	JIS G3322 塗装溶融55%アルミニウム-亜鉛合金めっき鋼板 G8LCC (ツートンカラー
上枠補強 (積雪型のみ)	1.6	JIS G3312 塗装溶融亜鉛めっき鋼板 CGCC
上レール	1.2	アルミニウム合金押出形材
下レール	0.8	JIS G3322 塗装溶融55%アルミニウム-亜鉛合金めっき鋼板 G8LCC
鼻 隠 し 前	0.5	JIS G3322 塗装溶融55%アルミニウム-亜鉛合金めっき鋼板 G8LCC (ツートンカラー
鼻 隠 し 後	0.5	JIS G3322 塗装溶融55%アルミニウム-亜鉛合金めっき鋼板 G8LCC
柱	0.8	JIS G3322 塗装溶融55%アルミニウム-亜鉛合金めっき鋼板 G8LCC
扉(防火設備)	0.8	JIS G3322 塗装溶融55%アルミニウム-亜鉛合金めっき鋼板 G8LCC
壁 パ ネ ル	0.5	JIS G3322 塗装溶融55%アルミニウム-亜鉛合金めっき鋼板 G8LCC
袖 壁	0.5	JIS G3322 塗装溶融55%アルミニウム-亜鉛合金めっき鋼板 G8LCC
間 柱	1.0	JIS G3322 塗装溶融55%アルミニウム-亜鉛合金めっき鋼板 G8LCC
床 板	0.6	JIS G3322 塗装溶融55%アルミニウム-亜鉛合金めっき鋼板 G8LCC
アンカープレート (L)	2.3	JIS G3302 溶融亜鉛めっき鋼板 SGCC (後塗装仕上げ)

部 材 名	サイズ (巾×高サ)
扉 右 L-A	716 x 1938
扉 左 L-A	716 x 1938
壁パネル L-A	670 x 1870
壁パネル L-F	319.5 x 1870
袖 壁 L-B	495 x 1909

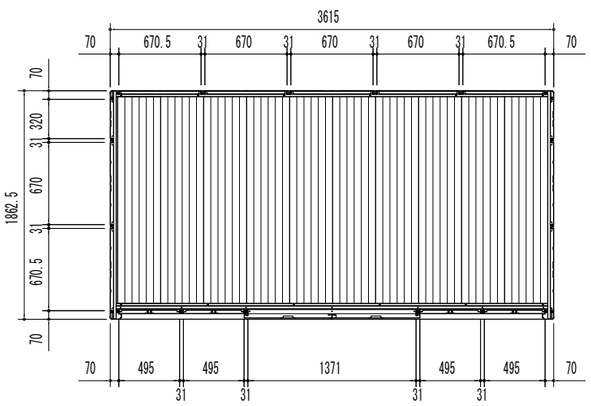


平 面 図(S= 1/50)

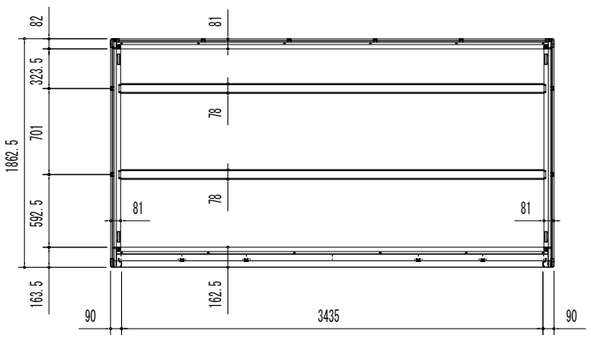


床 伏 図(S= 1/50)


室面積・建築面積:
3.615×1.8625=6.7329375㎡ ×1台

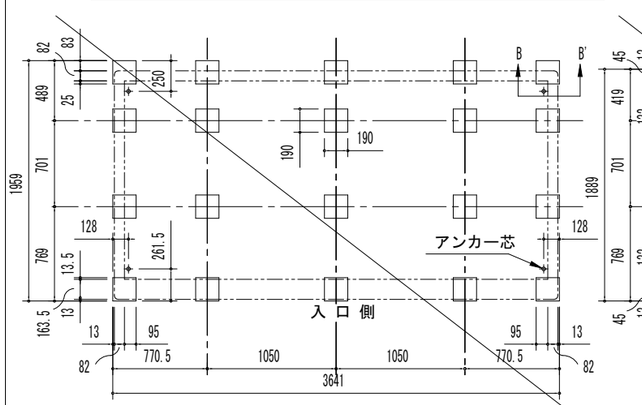


ブロック基礎伏図(S= 1/50)
(内アンカー用)
※内アンカーセット(オプション)
別途必要

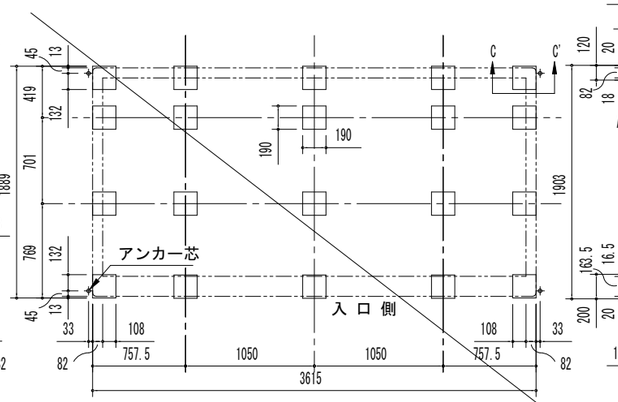


ブロック基礎伏図(S= 1/50)
(外アンカー用)

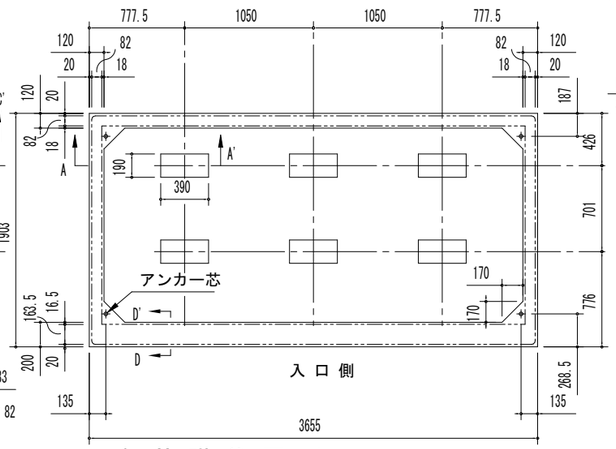

布 基 礎 伏 図(S= 1/50)
※内アンカーセット(オプション)
別途必要

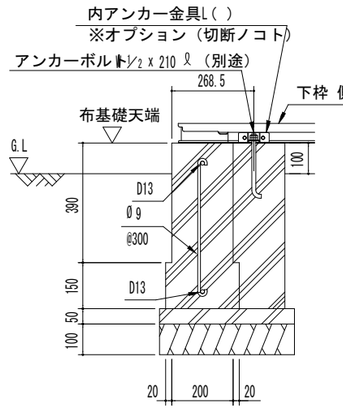


D ~ D' 断 面

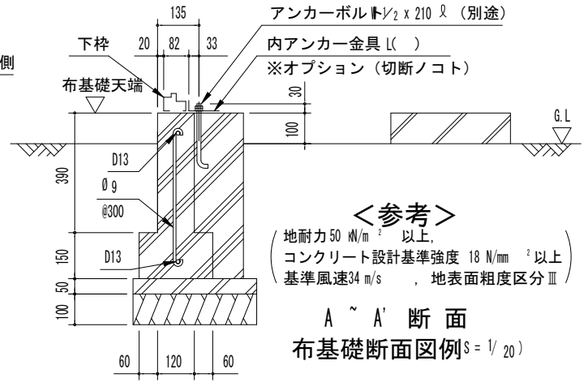

A ~ A' 断 面
布基礎断面図例(S= 1/20)

<参考>
(地耐力50 kN/m² 以上,
コンクリート設計基準強度 18 N/mm² 以上
基準風速34 m/s , 地表面粗度区分Ⅲ)

注1)地耐力が 50 kN/m² 未満 (30 kN/m² 以上) の場合、底盤幅を 300mm とし、かつ補助筋を入れて下さい。
注2)寒冷地の場合、凍結深度等を考慮し、実情にあわせて設計して下さい。
注3)その他現地の実情にあわせて設計して下さい。

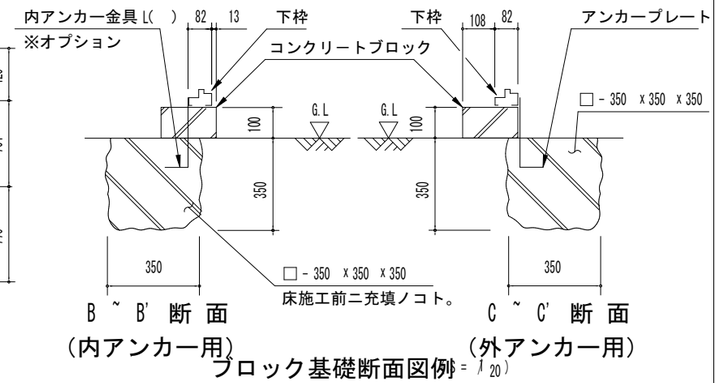

B ~ B' 断 面
(内アンカー用)

C ~ C' 断 面
(外アンカー用)

ブロック基礎断面図例(S= 1/20)


名 称	ヨド物置 エルモ
機種名	LMD (S) -3618 型同等品

参考図


※布基礎新設、既存倉庫の移設取付のみ本工事

備考	月日		月日									
	月日		月日									
	月日		月日									


株式会社青木茂建築工房 Shigeru Aoki Architect & Associates	作成	2024/11/11	設計	佐藤 信	工事名称	大東市立住道北小学校長寿命化改良工事(建築工事)	図番 A-185-3
1級建築士 佐藤 信 第362177号 1級建築士事務所 第1-60097号	統括	佐藤 信	製図	伊藤 高基	図面名称	外構詳細図3(倉庫1、2)	縮尺 -

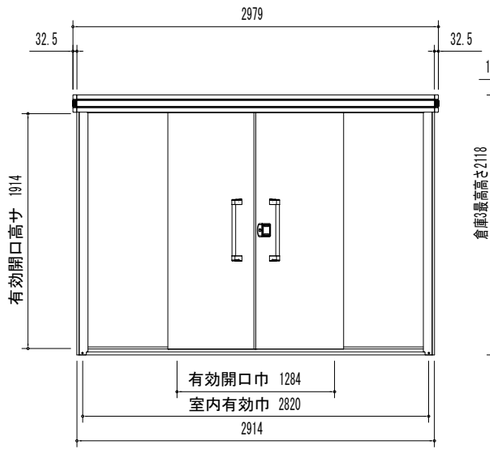


正 面 立 面 図(S = 1/50)

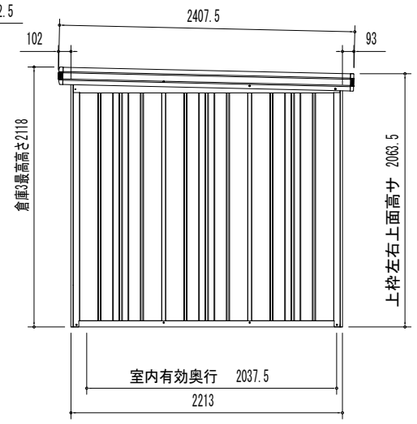

側 面 立 面 図(S = 1/50)

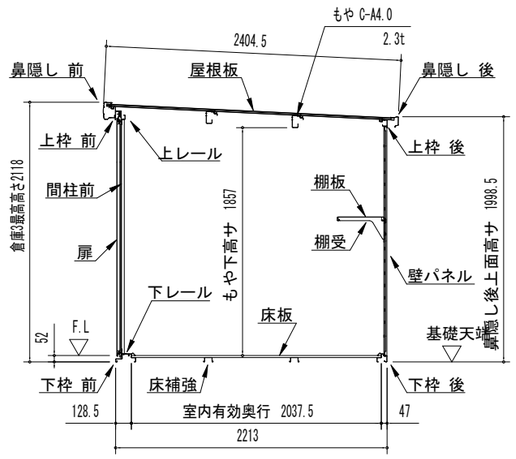


一般型矩計図(S = 1/50)

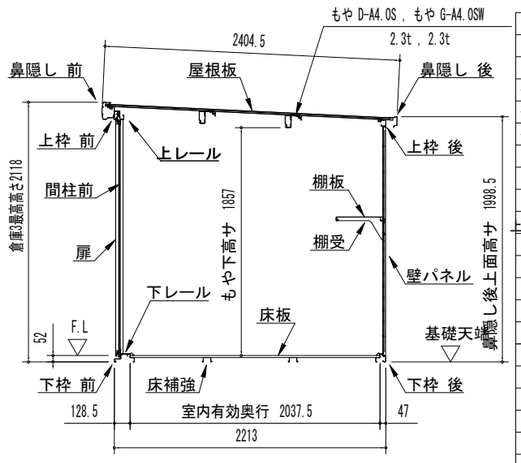


積雪型矩計図(S = 1/50)

部 材 名	厚さ(㎜/m)	材 質
屋 根 板	0.4	JIS G3322 塗装溶融55%アルミニウム-亜鉛合金めっき鋼板 G8LCC
床 補 強	1.2	JIS G3321 溶融55%アルミニウム-亜鉛合金めっき鋼板 S8LCC
<一般型>もや C-A4.0	2.3	JIS G3312 塗装溶融亜鉛めっき鋼板 CGCC
<積雪型>もや D-A4.0S	2.3	JIS G3312 塗装溶融亜鉛めっき鋼板 CGCC
<積雪型>もや G-A4.0SW	2.3	JIS G3312 塗装溶融亜鉛めっき鋼板 CGCC
下枠前（側・後）	1.2 (1.0)	JIS G3322 塗装溶融55%アルミニウム-亜鉛合金めっき鋼板 G8LCC
上 枠 前（後）	1.0 (0.8)	JIS G3322 塗装溶融55%アルミニウム-亜鉛合金めっき鋼板 G8LCC
上 枠 左,右	0.8	JIS G3322 塗装溶融55%アルミニウム-亜鉛合金めっき鋼板 G8LCC（ツートンカラー）
上枠補強（積雪型のみ）	1.6	JIS G3312 塗装溶融亜鉛めっき鋼板 CGCC
上レール	1.2	アルミニウム合金押出形材
下レール	0.8	JIS G3322 塗装溶融55%アルミニウム-亜鉛合金めっき鋼板 G8LCC
鼻 隠 し 前	0.5	JIS G3322 塗装溶融55%アルミニウム-亜鉛合金めっき鋼板 G8LCC（ツートンカラー）
鼻 隠 し 後	0.5	JIS G3322 塗装溶融55%アルミニウム-亜鉛合金めっき鋼板 G8LCC
柱	0.8	JIS G3322 塗装溶融55%アルミニウム-亜鉛合金めっき鋼板 G8LCC
扉(防火設備)	0.8	JIS G3322 塗装溶融55%アルミニウム-亜鉛合金めっき鋼板 G8LCC
壁 パ ネ ル	0.5	JIS G3322 塗装溶融55%アルミニウム-亜鉛合金めっき鋼板 G8LCC
袖 壁	0.5	JIS G3322 塗装溶融55%アルミニウム-亜鉛合金めっき鋼板 G8LCC
間 柱	1.0	JIS G3322 塗装溶融55%アルミニウム-亜鉛合金めっき鋼板 G8LCC
床 板	0.6	JIS G3322 塗装溶融55%アルミニウム-亜鉛合金めっき鋼板 G8LCC
アンカープレート（L）	2.3	JIS G3302 溶融亜鉛めっき鋼板 SGCC（後塗装仕上げ）


部 材 名	サイズ（巾×高サ）
扉 右 L-A	716 x 1938
扉 左 L-A	716 x 1938
壁パネル L-A	670 x 1870
袖 壁 L-A	670 x 1909

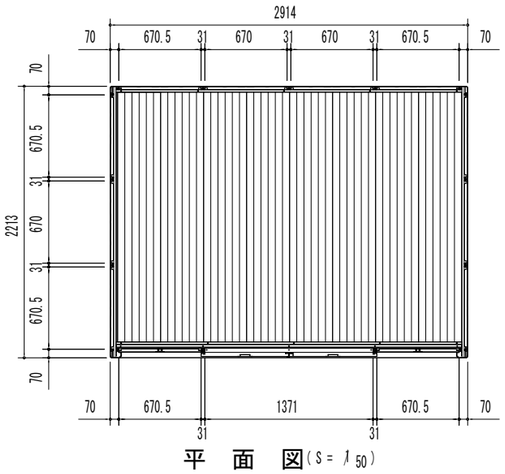


平 面 図(S = 1/50)

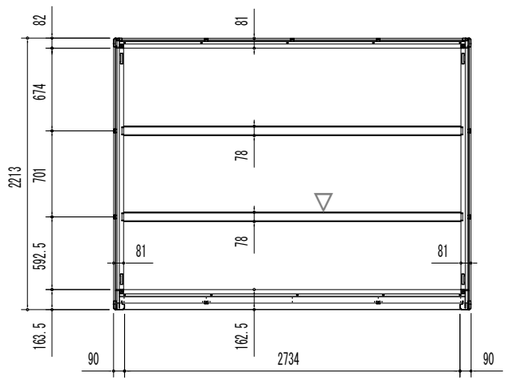

床 伏 図(S = 1/50)

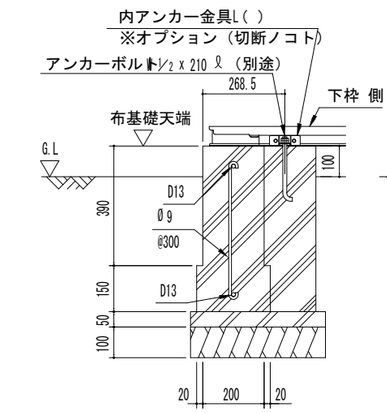

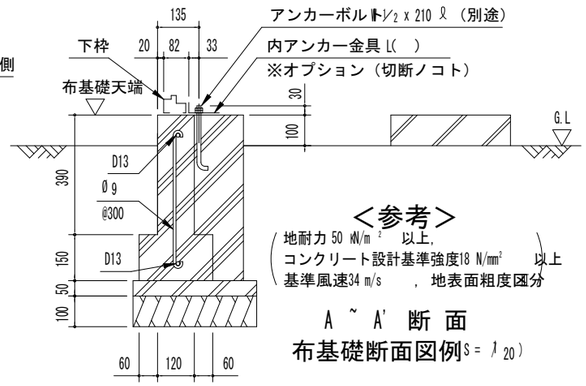


<参考>
地耐力 50 kN/m² 以上,
コンクリート設計基準強度18 N/mm² 以上
基準風速34 m/s , 地表面粗度区分Ⅲ

A ~ A' 断 面
布基礎断面図例(S = 1/20)

D ~ D' 断 面

注1 ）地耐力が 50 kN/m² 未満（30 kN/m² 以上）の場合、底盤幅を 300mm とし、かつ補助筋を入れて下さい。
注2 ）寒冷地の場合、凍結深度等を考慮し、実情にあわせて設計して下さい。
注3 ）その他現地の実情にあわせて設計して下さい。

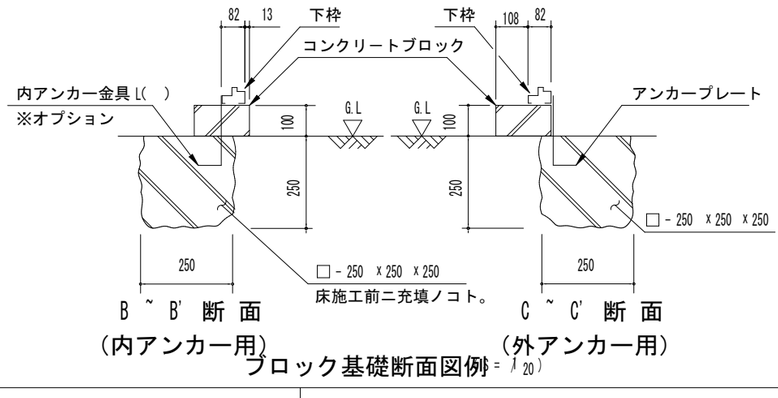


B ~ B' 断 面
（内アンカー用）


C ~ C' 断 面
（外アンカー用）

ブロック基礎断面図例(S = 1/20)


室面積・建築面積:
2.914×2.213=6.448682㎡ ×2台

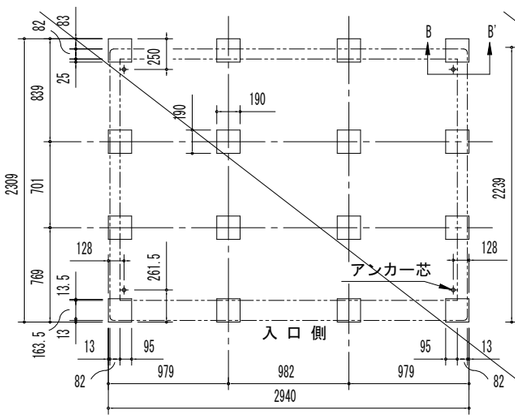

ブロック基礎伏図(S = 1/50)
（内アンカー用）
※内アンカーセット(オプション)
別途必要

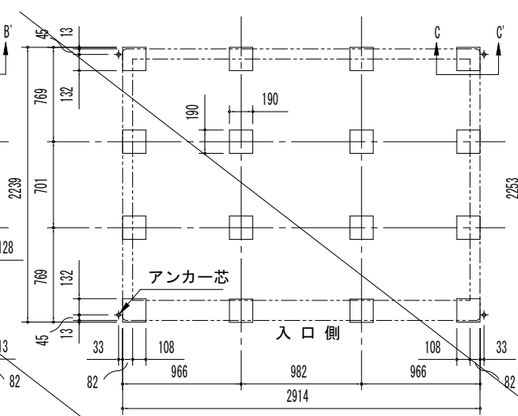

ブロック基礎伏図(S = 1/50)
（外アンカー用）

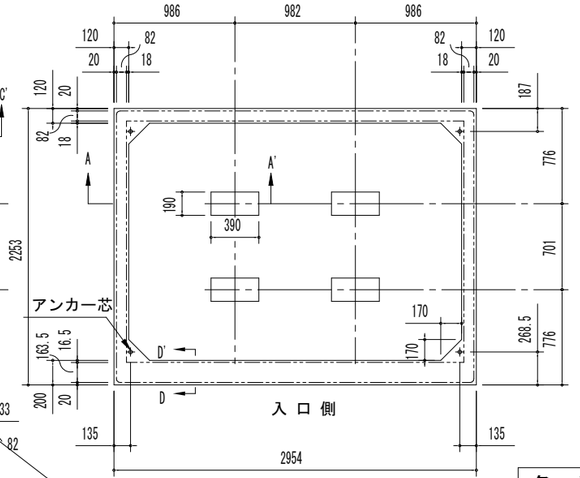


布 基 礎 伏 図(S = 1/50)
※内アンカーセット(オプション)
別途必要


名 称	ヨド物置 エルモ
機種名	LMD (S) -2922 型同等品

参考図

※布基礎新設、既存倉庫の移設取付のみ本工事

備考	月日		月日			株式会社青木茂建築工房 Shigeru Aoki Architect & Associates	作成	2024/11/11	設計	佐藤 信	工事名称	大東市立住道北小学校長寿命化改良工事(建築工事)	図番	A-185-4
	月日		月日			1級建築士 佐藤 信 第362177号 1級建築士事務所 第1-60097号	統括	佐藤 信	製図	伊藤 高基	図面名称	外構詳細図4(倉庫3)	縮尺	-
	月日		月日											

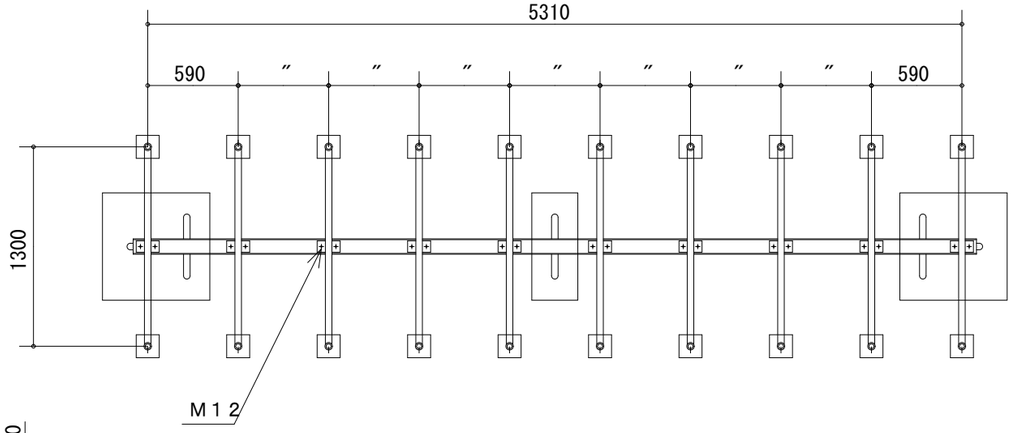

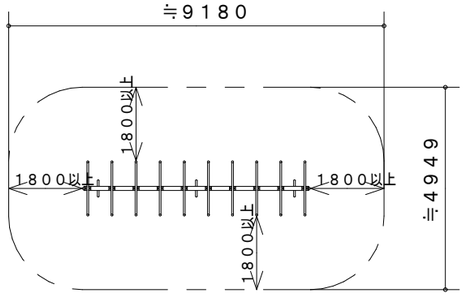

安全領域　S＝1：150


仕様
鉄部塗装　下塗　変性エポキシ樹脂プライマー塗料
　　上塗　ポリウレタン樹脂塗料
ボルト類は鉄製とし電気亜鉛メッキ処理仕上とする

一般社団法人　日本公園施設業協会　認定工場


公園施設製品安全管理士認定
公園施設製品整備技士認定
（一社）日本公園施設業協会団体の
生産物賠償責任保険加入製品

製品は、ＩＳＯ　９００１　規格認証取得企業で製造された製品とする
製品は、ＪＰＦＡ－Ｓ：２００８　安全適合品とする
（一社）日本公園施設業協会の　Ｓ：２００８　ＱＭＳ－ＳＰ
表示認定審査に合格（ＳＰマーク）表示した製品とする
製品は、（公財）日本体育施設協会会員による製品とする

推奨年齢
6－12

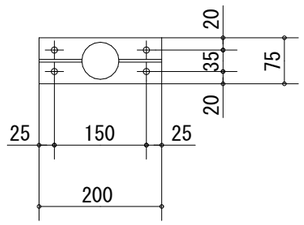


A部詳細図　S＝1：10

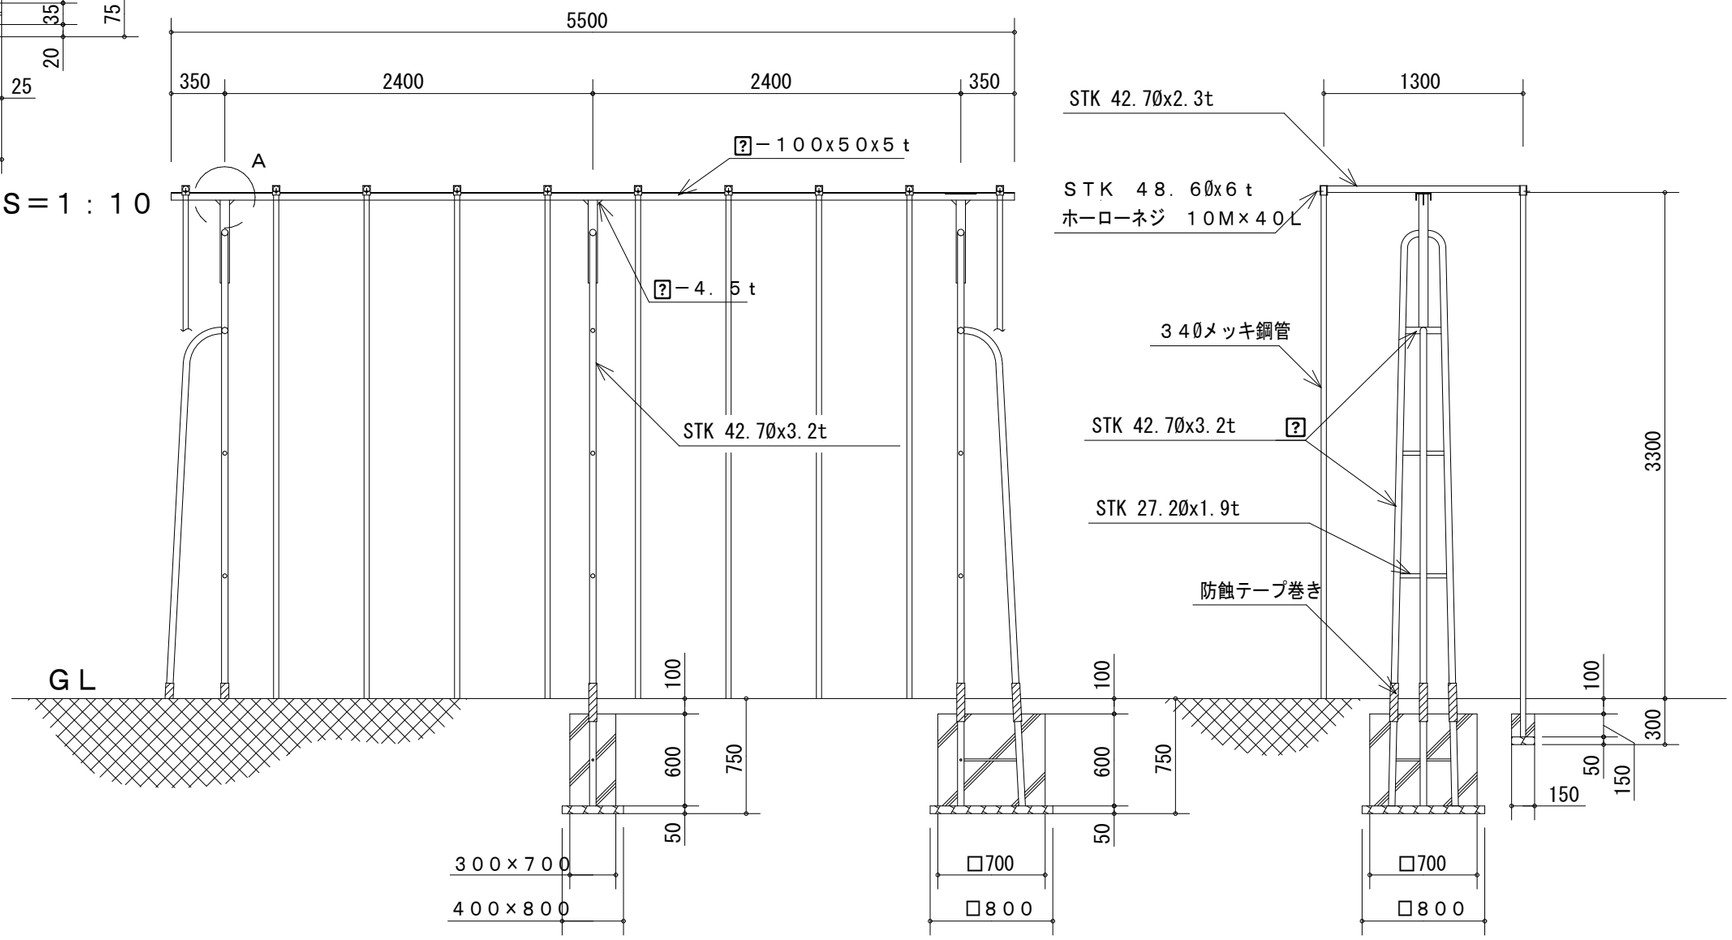

※既存利用　移設工事

備考	月日		月日			株式会社青木茂建築工房 Shigeru Aoki Architect & Associates	作成	2024/11/11	設計	佐藤　信	工事名称	大東市立住道北小学校長寿命化改良工事(建築工事)	図番	A-185-5
	月日		月日			1級建築士　佐藤　信　第362177号 1級建築士事務所　第1-60097号	検図	佐藤　信	製図	伊藤　高基	図面名称	外構詳細図5(遊具)	縮尺	-
	月日		月日											

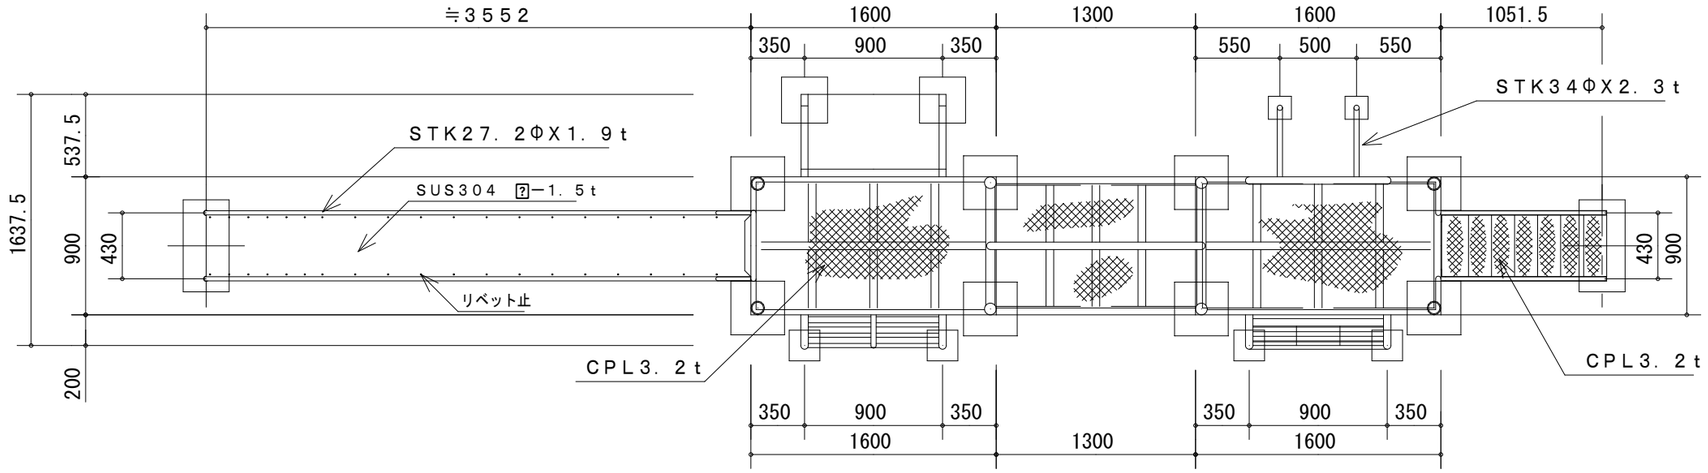

仕様

鉄部塗装　下塗　変性エポキシ樹脂プライマー塗装

上塗　ポリウレタン樹脂塗料

ボルト類は鉄製とし電気亜鉛メッキ処理仕上げとする

社団法人　日本公園施設業協会　認定工場


公園施設製品安全管理士認定

公園施設製品整備技士認定

（社）日本公園施設業協会団体の
生産物賠償責任保険加入製品

製品はＩＳＯ　９００１　認証取得企業で製造された製品する

製品はＪＰＦＡ－Ｓ：２００８　安全基準適合品とする

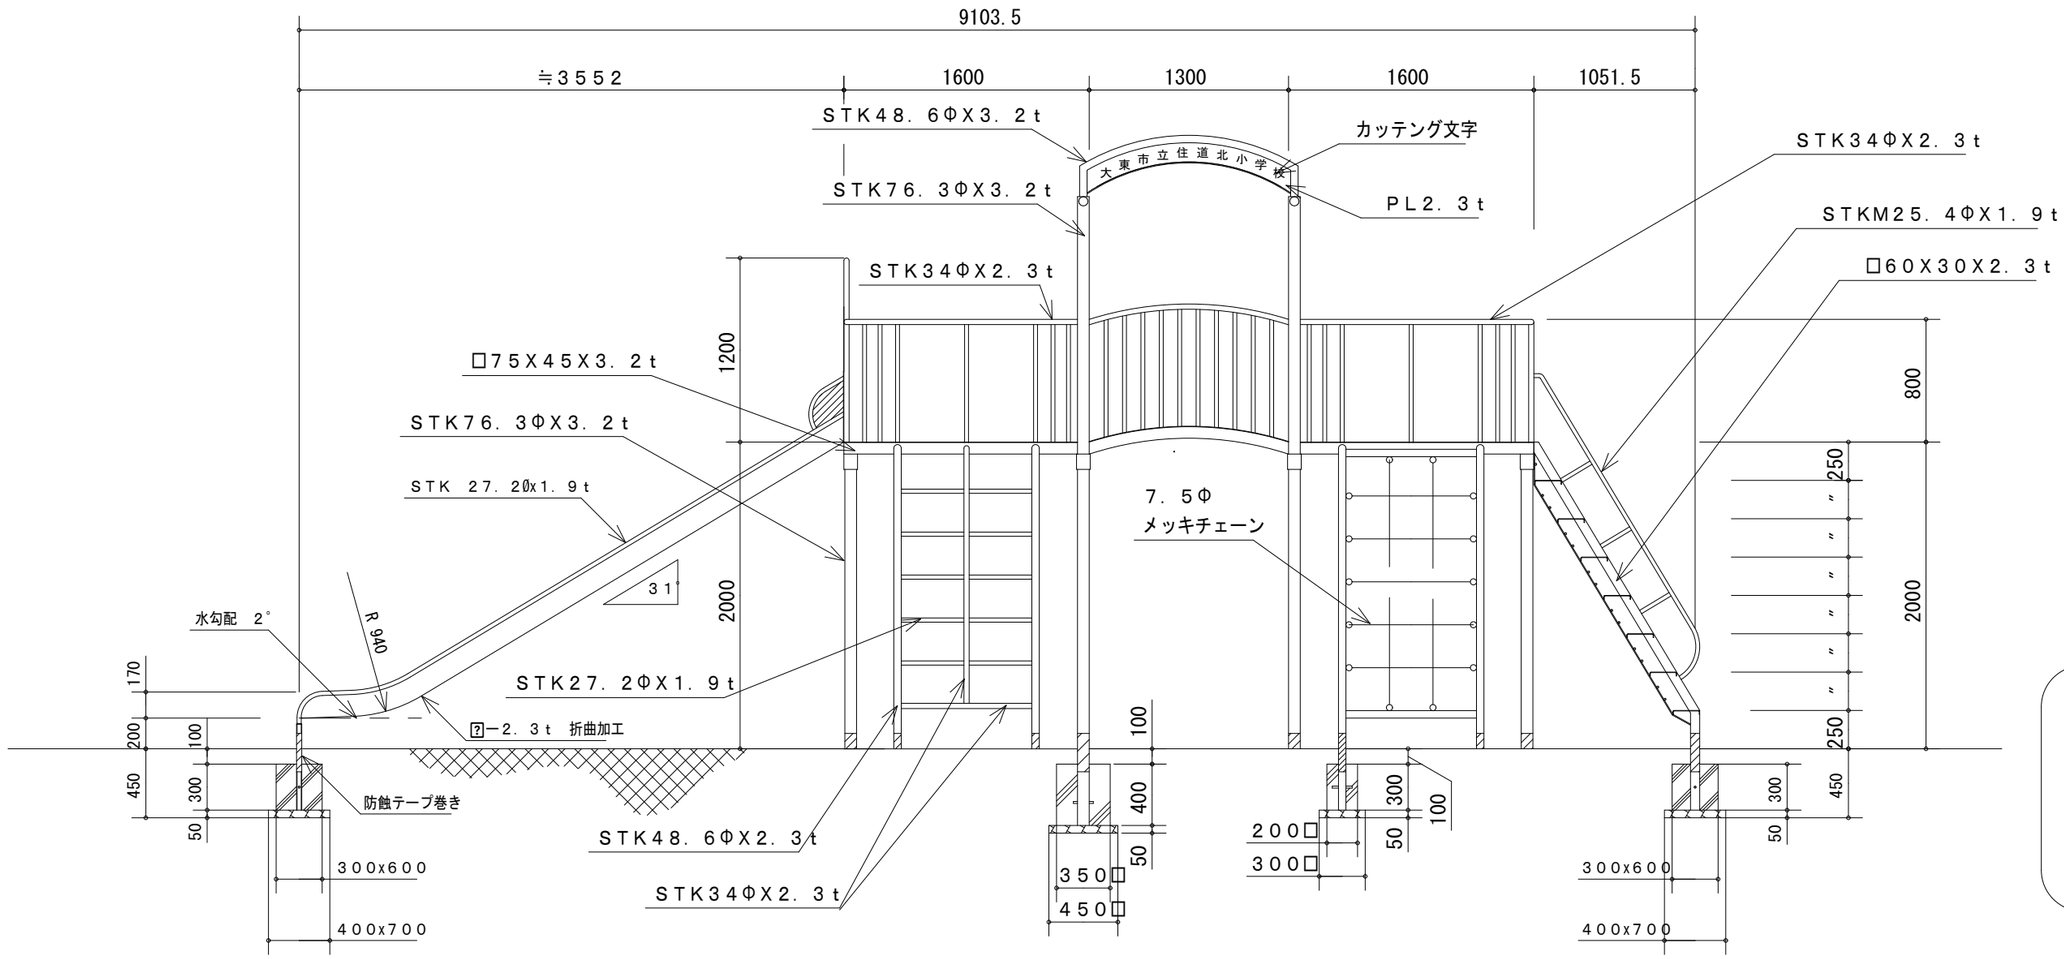

推奨年齢

6-12

※既存利用　移設工事

備考	月日		月日			株式会社青木茂建築工房 Shigeru Aoki Architect & Associates	作成	2024/11/11	設計	佐藤　信	工事名称	大東市立住道北小学校長寿命化改良工事（建築工事）	図番	A-185-6
	月日		月日			1級建築士　佐藤　信　第362177号 1級建築士事務所　第1-60097号	統括	佐藤　信	製図	伊藤　高基	図面名称	外構詳細図6（遊具）	縮尺	-
	月日		月日											

名称 大型引戸門扉　グラフェードN　3型　太格子タイプ
片引き 同等品　　単位:mm


呼称	扉組合せ	扉全幅	有効開口幅	レール施工幅	高さ（H）
50S	30+20	5203	5000	10400	1800

■材質仕様表


主要部材・部品	材質	規格
扉本体	アルミニウム合金押出形材	Ａ６０６３Ｓ－Ｔ５
門柱	アルミニウム合金押出形材	Ａ６０６３Ｓ－Ｔ５
門柱補強材	一般構造用角形鋼管	ＳＴＫＲ４００
門柱キャップ・たて框キャップ	アルミニウム合金鋳物	ＡＣ３Ａ
戸車	ステンレス	
落し棒	ステンレス	φ２０
転倒防止金具	ステンレス	
前ストッパー	ステンレス	
後ストッパー	熱間圧延形鋼	ＳＳ４００
レール	高耐食溶融亜鉛メッキ鋼板	
	ステンレス	
ボルト等	ステンレス	

※図面表記の基礎は、長期地耐力５０ｋＮ／m^2 の場合のサイズです。
現地状況に応じた基礎サイズとして下さい。


■納まり図（縮尺１／３０）

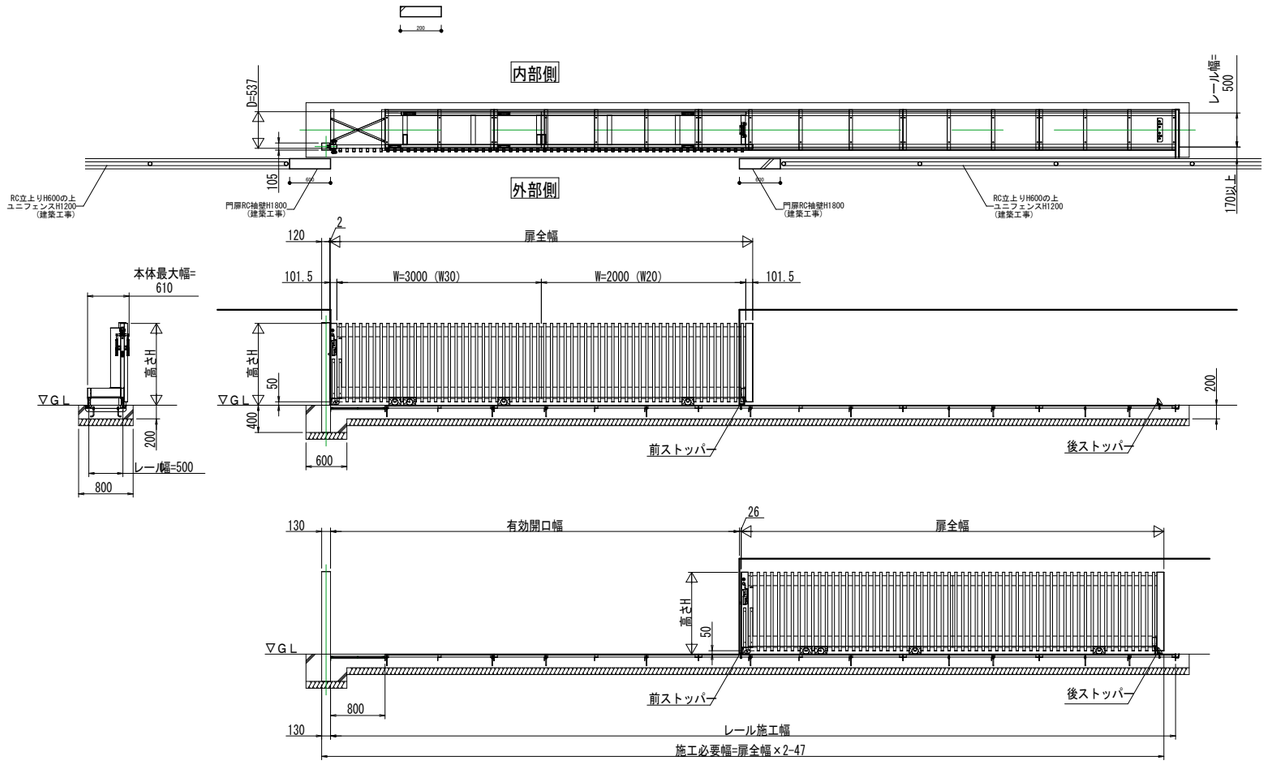


■レール~門柱ジョイント詳細図／レール連結部詳細図（縮尺1／15）

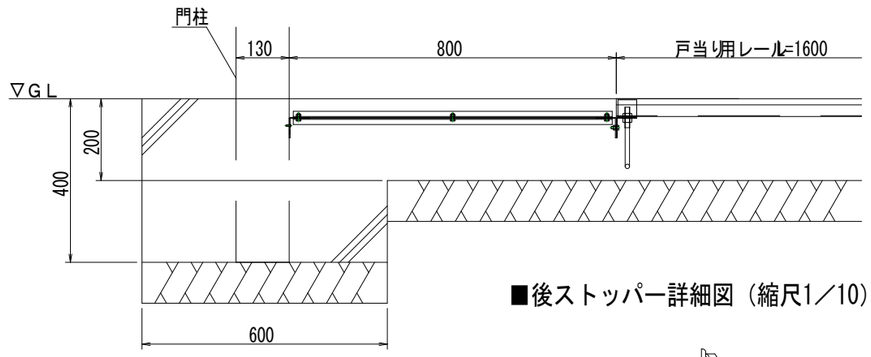


■後ストッパー詳細図（縮尺1／10）

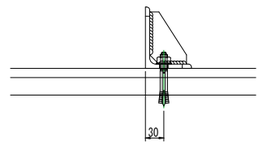


■縦断面詳細図（縮尺1／15）

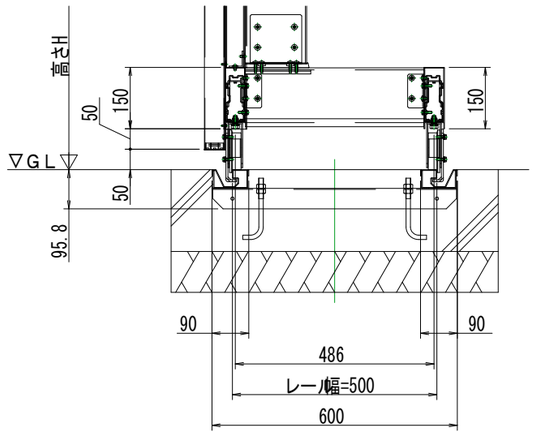

■横断面詳細図（縮尺1／15）

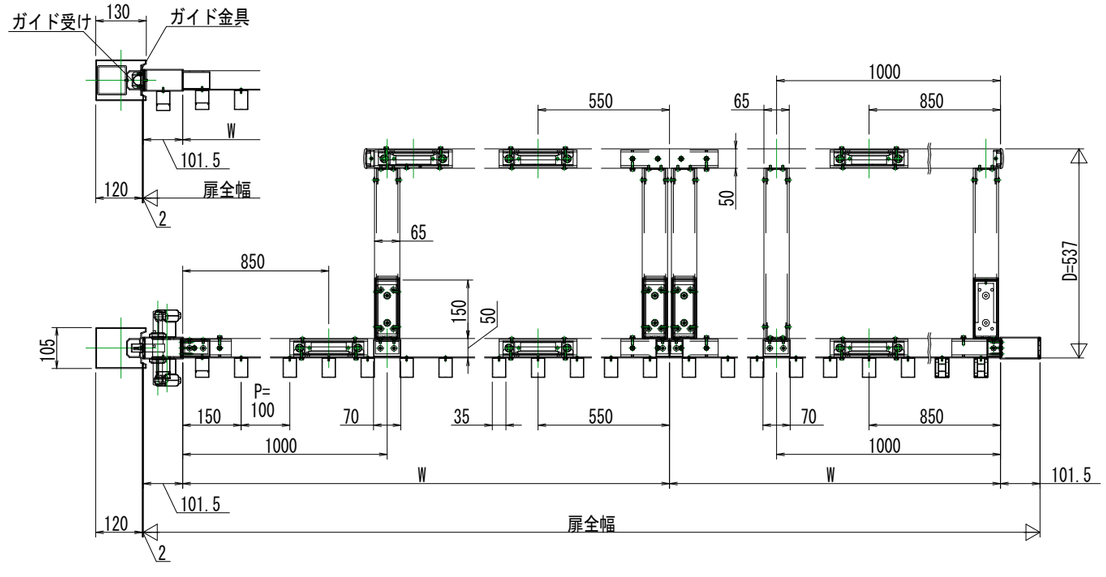

■レール納まり詳細図（縮尺1／15）

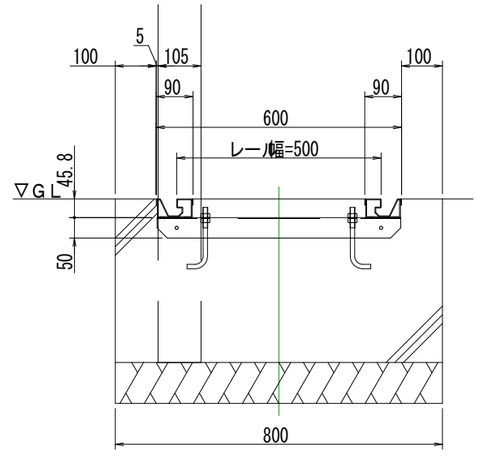


備考												
	月日		月日			株式会社青木茂建築工房 Shigeru Aoki Architect & Associates	作成	2024/11/11	設計	佐藤　信	工事名称	大東市立住道北小学校長寿命化改良工事（建築工事）	図番	A-185-7
	月日		月日			1級建築士　佐藤　信　第362177号 1級建築士事務所　第1-60097号	統括	佐藤　信	製図	伊藤　高基	図面名称	外構詳細図7（門扉1）	縮尺	-
	月日		月日											


名称 大型門扉 フレラインフォルテ 1型 大開口タイプ キャスター仕様
笠木タイプ 両開き 内開き 6015 かんぬき錠仕様 同等品

単位:mm


■外観姿図（S＝1／30）

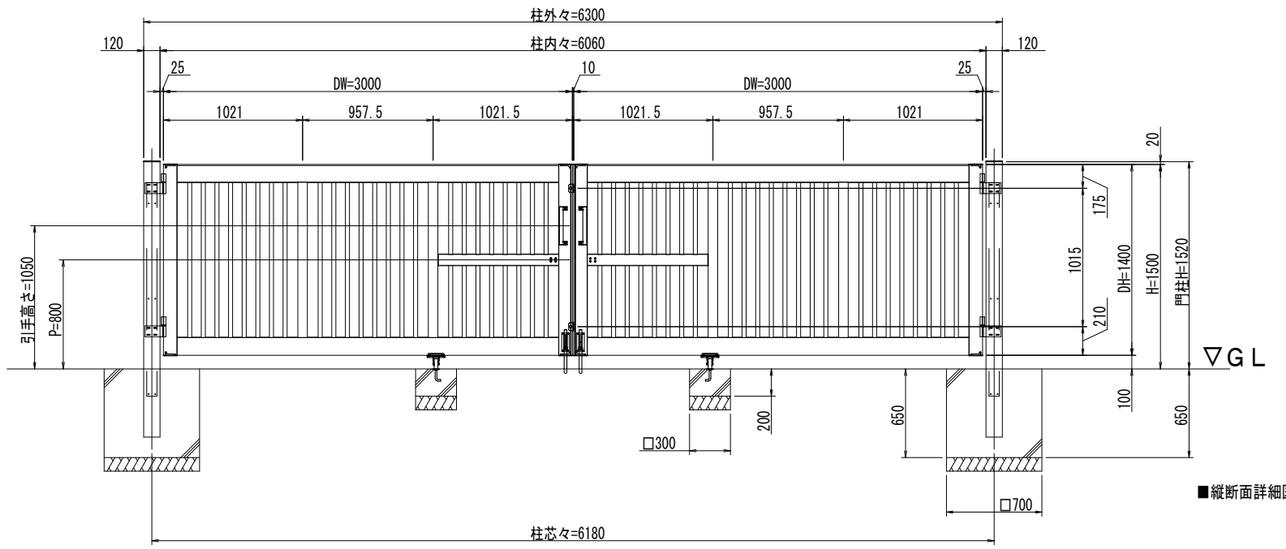


■縦断面詳細図（S＝1/10）

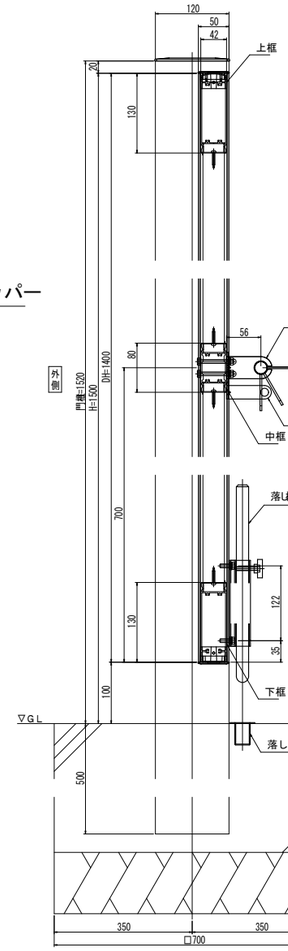


■引手取付詳細図（S＝1/10）

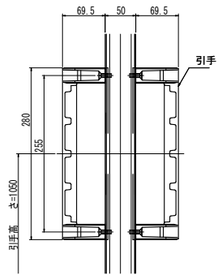


■キャスター取付詳細図（S＝1/10）

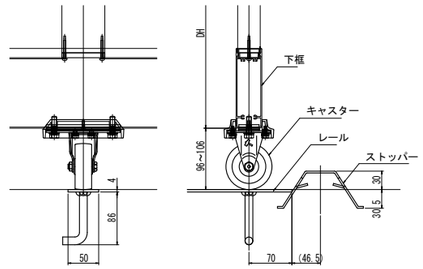


■錠前部詳細図（S＝1/10）

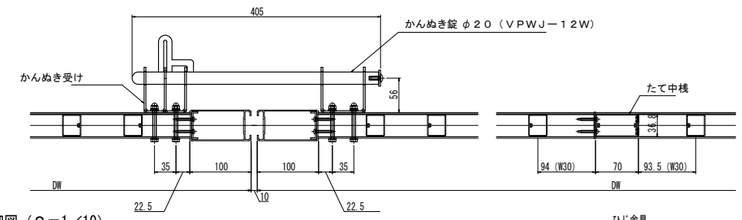


■横断面詳細図（S＝1／10）

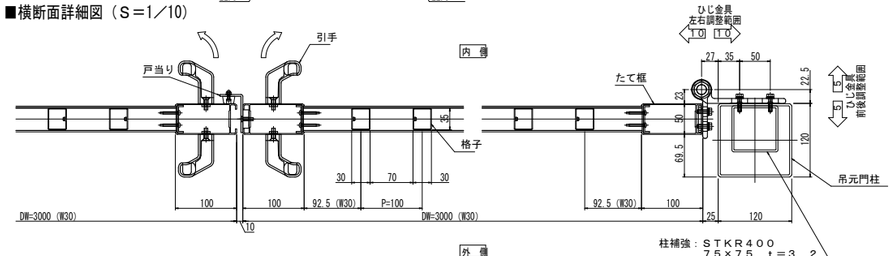

■落し棒部詳細図（S＝1／3）

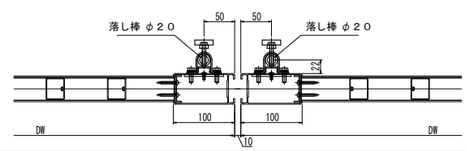

■平面図（S＝1／30） ★：落し受け標準取付位置を示す

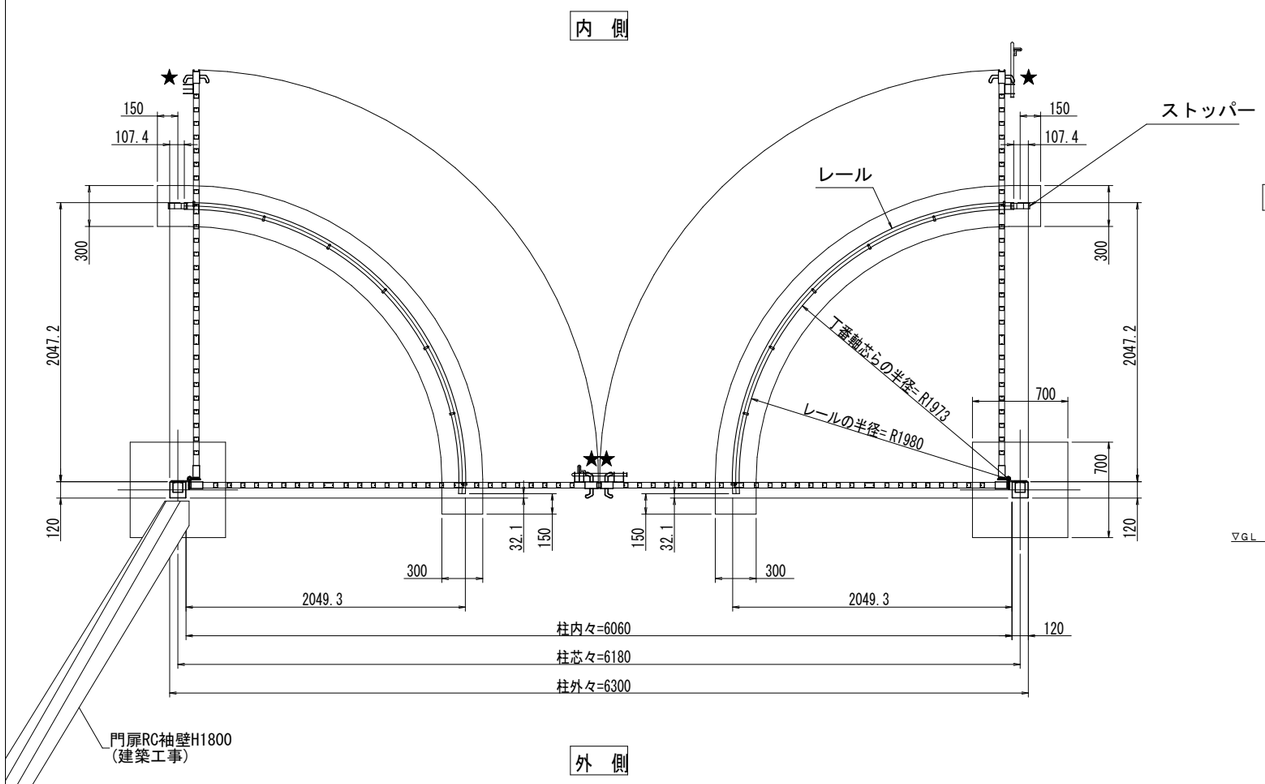

材質仕様書

名　称	材　質	規　格	
吊元門柱	アルミニウム合金押出形材	Ａ６０６３Ｓ－Ｔ５	ＪＩＳ　Ｈ４１００
柱補強	一般構造用角形鋼管	ＳＴＫＲ４００	ＪＩＳ　Ｇ３４６６
上框・下框・中框	アルミニウム合金押出形材	Ａ６０６３Ｓ－Ｔ５	ＪＩＳ　Ｈ４１００
たて框・たて中桟	アルミニウム合金押出形材	Ａ６０６３Ｓ－Ｔ５	ＪＩＳ　Ｈ４１００
格子	アルミニウム合金押出形材	Ａ６０６３Ｓ－Ｔ５	ＪＩＳ　Ｈ４１００
たて框キャップ	アルミニウム合金ダイカスト	ＡＤＣ１２	ＪＩＳ　Ｈ５３０２
門柱キャップ	アルミニウム合金鋳物	ＡＣ３Ａ	ＪＩＳ　Ｈ５２０２
落し棒	ステンレス		
引手	アルミニウム合金ダイカスト	ＡＤＣ１２	ＪＩＳ　Ｈ５３０２
丁番	アルミニウム合金押出形材	Ａ６０６３Ｓ－Ｔ５	ＪＩＳ　Ｈ４１００
レール	ステンレス		
ボルト等	ステンレス		


※図面表記の基礎は、長期地耐力５０ｋＮ／m^2の場合のサイズです。
現地状況に応じた基礎サイズとして下さい。

備考											
	月日		月日			株式会社青木茂建築工房 Shigeru Aoki Architect & Associates	作成	2024/11/11	設計	佐藤　信	工事名称	大東市立住道北小学校長寿命化改良工事（建築工事）	図番	A-185-8
	月日		月日			1級建築士　佐藤　信　第362177号 1級建築士事務所　第1-60097号	統括	佐藤　信	製図	伊藤　高基	図面名称	外構詳細図8（門扉2）	縮尺	-
	月日		月日											

名称 大型引戸門扉 グラフェードN用袖門扉
格子タイプ（SOM-1） 同等品　　単位:mm

●格子タイプ

■平面図（縮尺1／30）

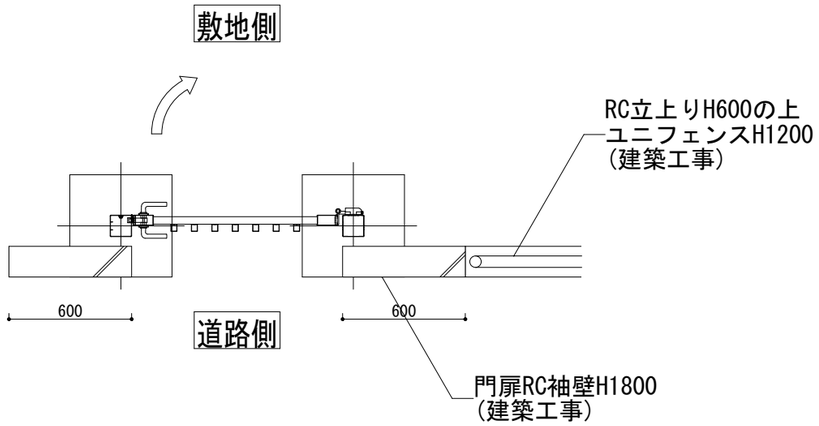

■規格寸法表（格子タイプ）


記号	高さ H	幅 W	扉高さ A	錠位置 B	ピッチ P	格子本数 n
SOM-1-0818R（L）N	1800	800	1750	1100	100	5
SOM-1-1018R（L）N		1000				7

■材質仕様表


主要部材・部品	材質	規格
扉本体・門柱	アルミニウム合金押出形材	Ａ６０６３Ｓ－Ｔ５
たて框キャップ	アルミニウム合金ダイカスト	ＡＤＣ１２
格子小口キャップ	樹脂	ポリアミド
落し棒	ステンレス	ＳＵＳ３０４　φ１２
レバーハンドル	アルミニウム合金	
ボルト等	ステンレス	

※図面表記の基礎は、長期地耐力５０ｋＮ／m^2 の場合のサイズです。
現地状況に応じた基礎サイズとして下さい。


■正面図（縮尺1／30）

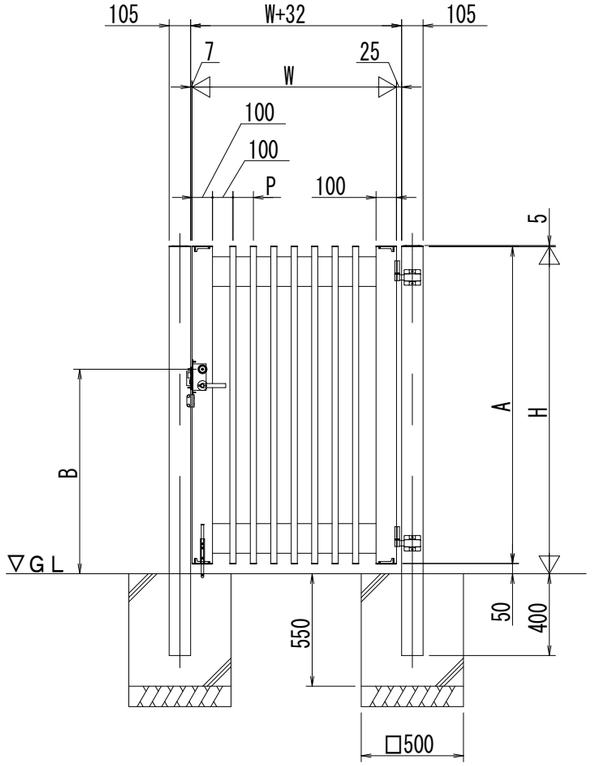

■丁番ひじ金具部詳細図（縮尺1／5）

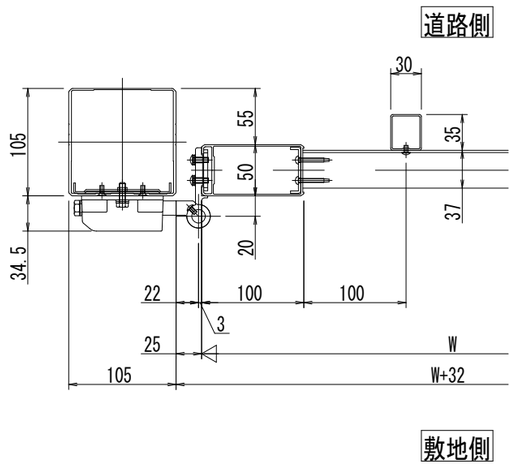


■錠前部詳細図（縮尺1／5）

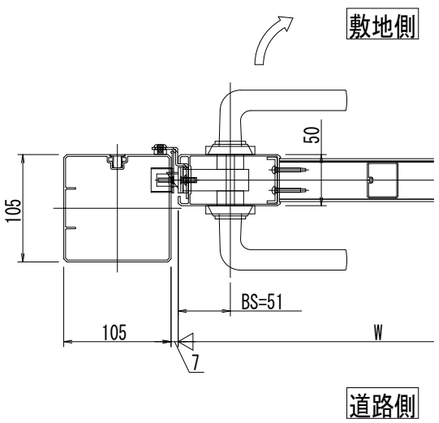


備考													
	月日		月日			株式会社青木茂建築工房 Shigeru Aoki Architect & Associates	作成	2024/11/11	設計	佐藤　信	工事名称	大東市立住道北小学校長寿命化改良工事（建築工事）	図番	A-185-9
	月日		月日			1級建築士　佐藤　信　第362177号 1級建築士事務所　第1-60097号	統括	佐藤　信	製図	伊藤　高基	図面名称	外構詳細図9（門扉3）	縮尺	-
	月日		月日											

名称 **大型門扉 フレラインフォルテ5型**
格子タイプ シリンダー錠仕様 同等品 単位:mm


■平面図（S＝1／20）★：落し受け標準取付位置を示す

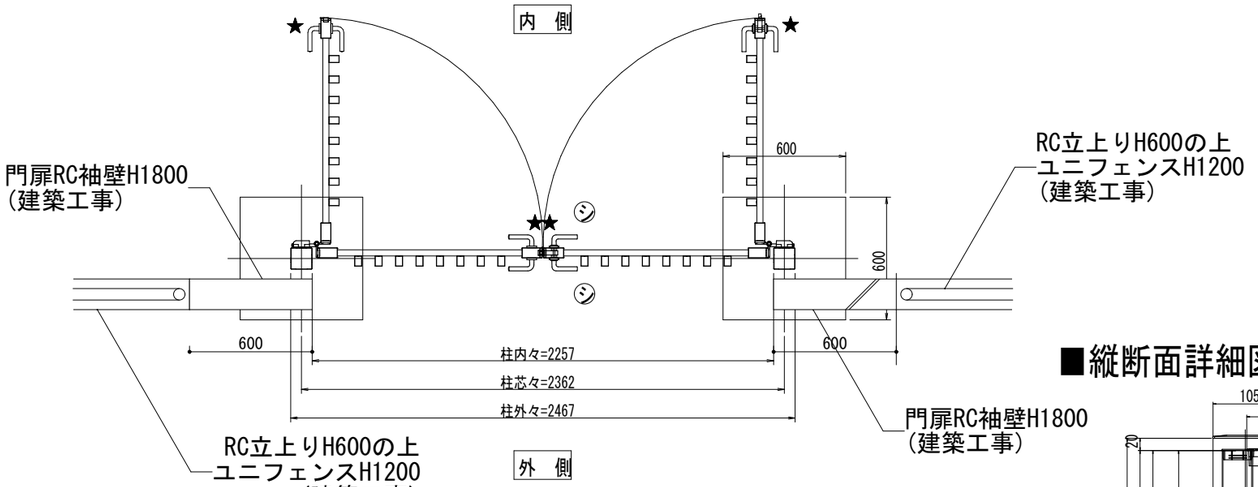


■外観姿図（S＝1／20）

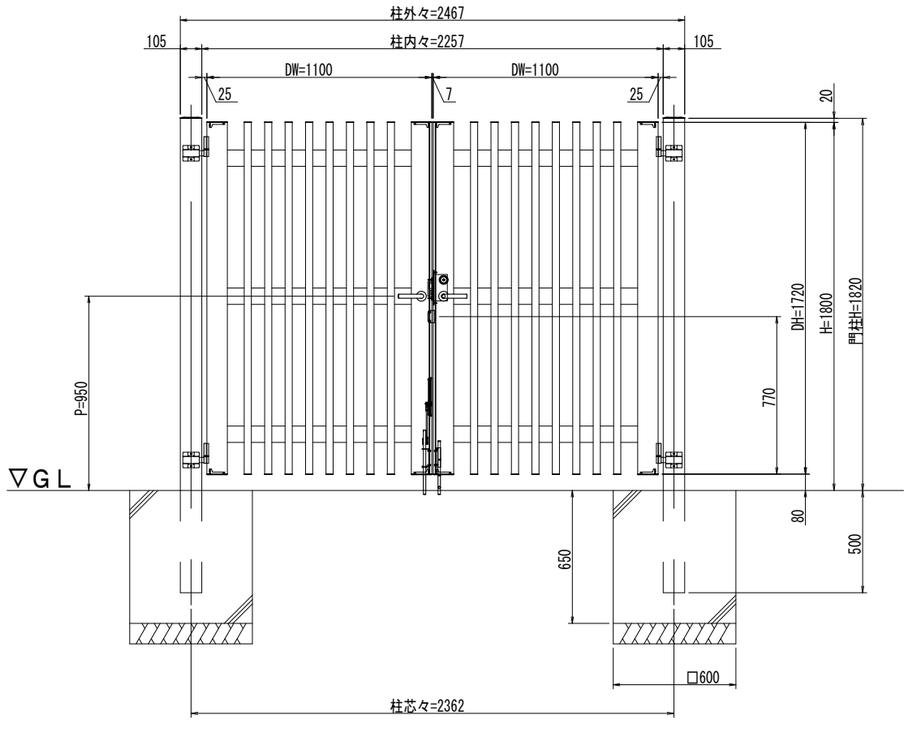


■縦断面詳細図（S＝1／3）

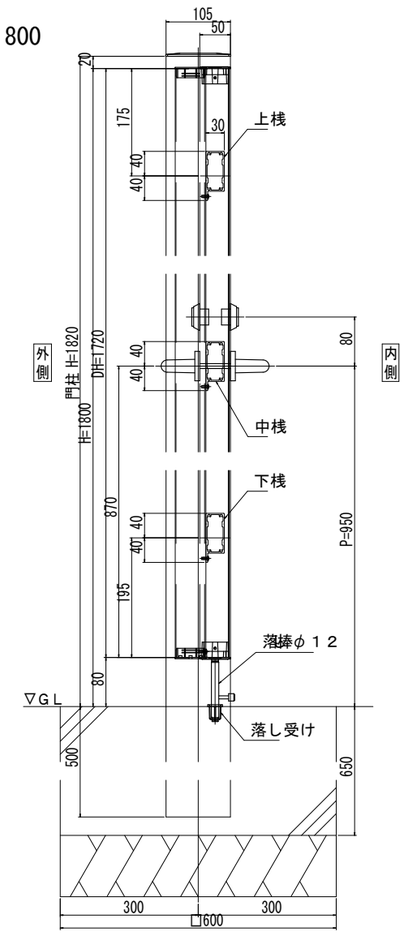

■錠前部詳細図（S＝1／3）

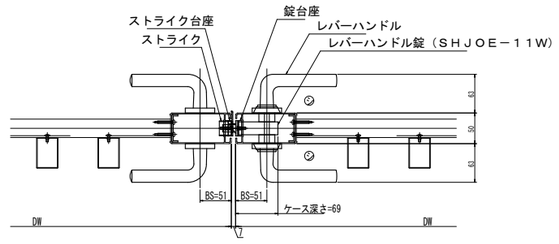

■横断面詳細図（S＝1／3）

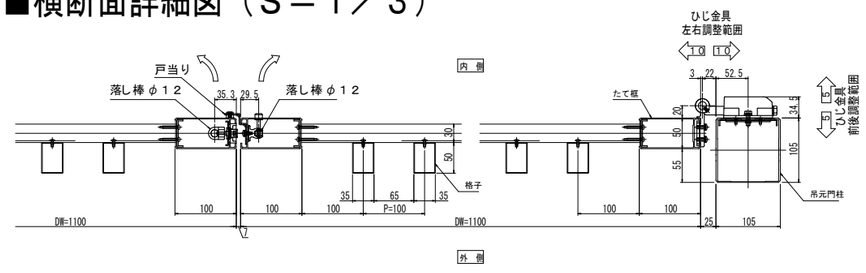


材質仕様書

名　称	材　質	規　格	
吊元門柱	アルミニウム合金押出形材	Ａ６０６３Ｓ－Ｔ５	ＪＩＳ　Ｈ４１００
上桟・下桟・中桟	アルミニウム合金押出形材	Ａ６０６３Ｓ－Ｔ５	ＪＩＳ　Ｈ４１００
たて框	アルミニウム合金押出形材	Ａ６０６３Ｓ－Ｔ５	ＪＩＳ　Ｈ４１００
格子	アルミニウム合金押出形材	Ａ６０６３Ｓ－Ｔ５	ＪＩＳ　Ｈ４１００
たて框キャップ	アルミニウム合金ダイカスト	ＡＤＣ１２	ＪＩＳ　Ｈ５３０２
門柱キャップ	アルミニウム合金鋳物	ＡＣ３Ａ	ＪＩＳ　Ｈ５２０２
落し棒	ステンレス		
丁番	アルミニウム合金押出形材	Ａ６０６３Ｓ－Ｔ５	ＪＩＳ　Ｈ４１００
ボルト等	ステンレス		


※図面表記の基礎は、長期地耐力５０ｋＮ／m^2 の場合のサイズです。
現地状況に応じた基礎サイズとして下さい。

備考												
	月日		月日		株式会社青木茂建築工房 Shigeru Aoki Architect & Associates	作成	2024/11/11	設計	佐藤　信	工事名称	大東市立住道北小学校長寿命化改良工事（建築工事）	図番	A-185-10
	月日		月日		1級建築士　佐藤　信　第362177号 1級建築士事務所　　第1-60097号	統括	佐藤　信	製図	伊藤　高基	図面名称	外構詳細図10（門扉4）	縮尺	-
	月日		月日										

外構断面詳細図(A-A)　東側⑪アルミルーバー　1/30

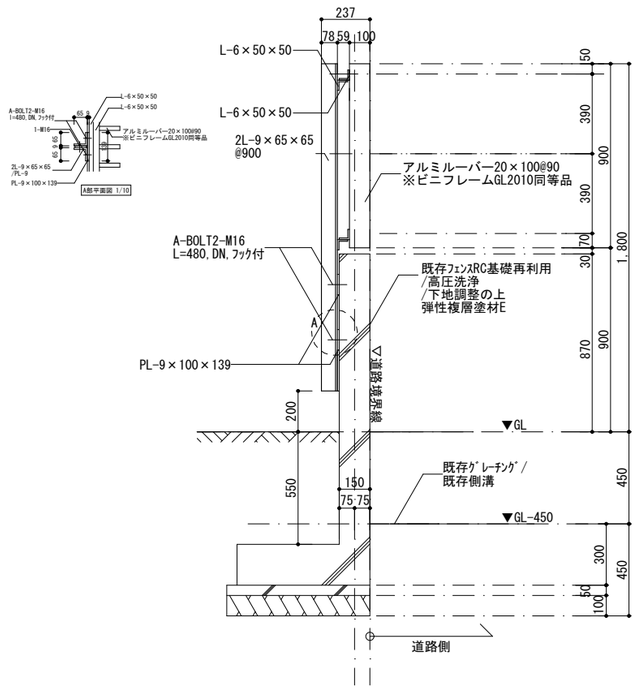

外構断面詳細図(B-B)　門扉RC袖壁断面図　1/30

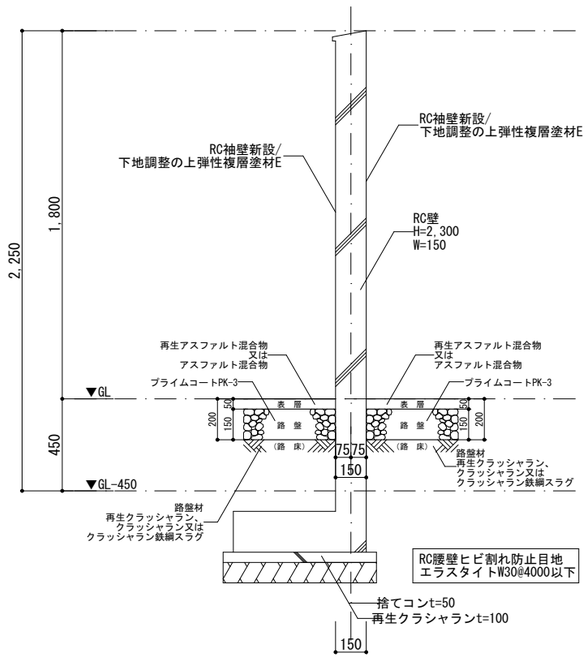


外構断面詳細図(B-B)　西側①新規フェンス　1/30

UN－A1200S－40同等品　S=1:30

(昭和57年改正の建築基準法・同施行令に基づく風圧力 GL＋0m に依る)

設計条件
設計荷重・・・昭和57年改正の建築基準法・同施行令に基づく風圧力に依る。
基礎条件・・・長期許容地耐力　98kN/㎡（10t/㎡）

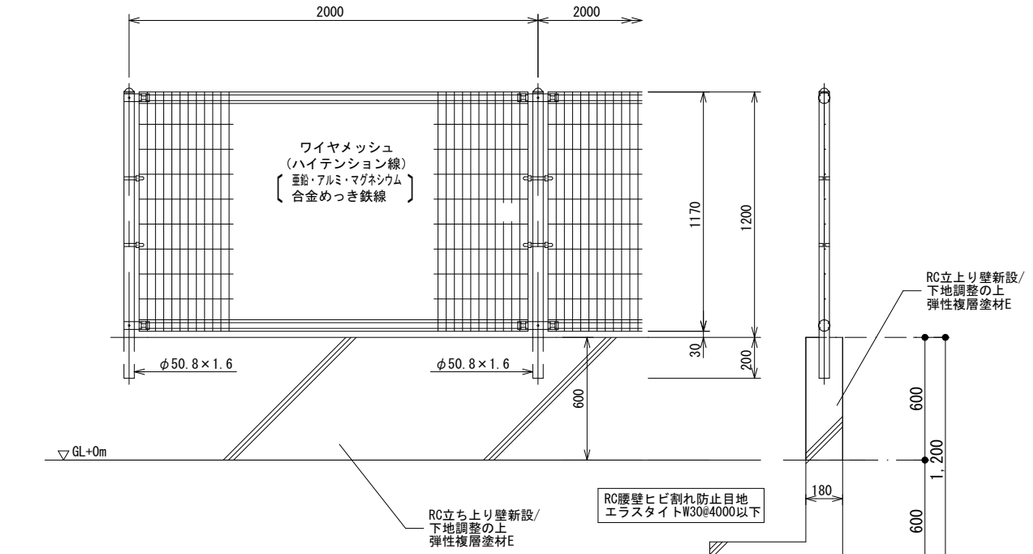

備考
1．外装について
・主柱、ジョイント、押え金具、ワイヤメッシュ　・・・亜鉛・アルミ・マグネシウム合金めっきの上高耐候性樹脂粉体塗装
・パ　ン　ド　・・・亜鉛・アルミ合金めっきの上高耐候性樹脂粉体塗装
・U　型　金　具　・・・亜鉛・アルミ・マグネシウム合金めっきの上防錆着色処理
・ボルト、ナット　・・・溶融亜鉛めっきの上防錆着色処理


④目隠しﾌｪﾝｽ　1/30

目かくしフェンス　XW－1800－M同等品　S=1:30

(昭和57年改正の建築基準法・同施行令に基づく風圧力 GL＋0m に依る)

設計条件
設計荷重・・・昭和57年改正の建築基準法・同施行令に基づく風圧力に依る。
基礎条件・・・長期許容地耐力　98kN/㎡（10t/㎡）

備考
1．外装は亜鉛・アルミ・マグネシウム合金めっきの上高耐候性樹脂粉体塗装とする。但し、ボルト・ナットは溶融亜鉛めっきの上防錆着色処理とする。

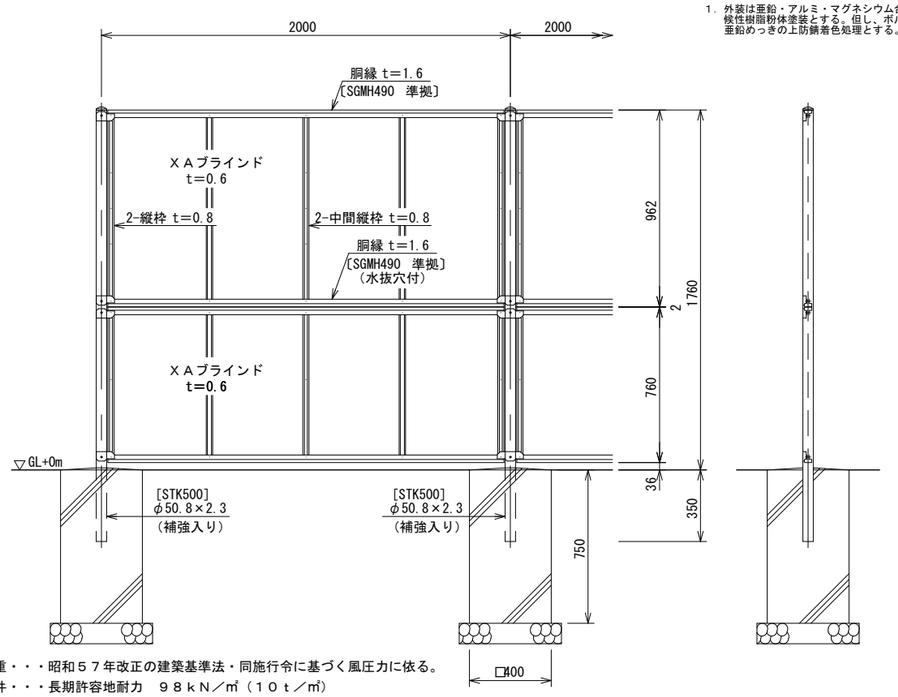

設計条件
設計荷重・・・昭和57年改正の建築基準法・同施行令に基づく風圧力に依る。
基礎条件・・・長期許容地耐力　98kN/㎡（10t/㎡）

目隠しﾌｪﾝｽ片開き扉　1/30


目かくしフェンス片開き門扉H1800×W1000　S=1:30

(昭和57年改正の建築基準法・同施行令に基づく風圧力 GL＋0m に依る)

設計条件
設計荷重・・・昭和57年改正の建築基準法・同施行令に基づく風圧力に依る。
基礎条件・・・長期許容地耐力　98kN/㎡（10t/㎡）


備考
1．外装は亜鉛・アルミ・マグネシウム合金めっきの上高耐候性樹脂粉体塗装とする。但し、ボルト・ナットは溶融亜鉛めっきの上防錆着色処理とし、施錠装置は溶融亜鉛めっきのみとする。
2．本図門扉は片側180°開きとする。

⚠ 注意
・施錠門柱の扉開き側に障害物（兼用フェンス、壁など）を有する場合には、両面回転施錠の戸当りが障害物と干渉するため、開き方向の変更が必要である。

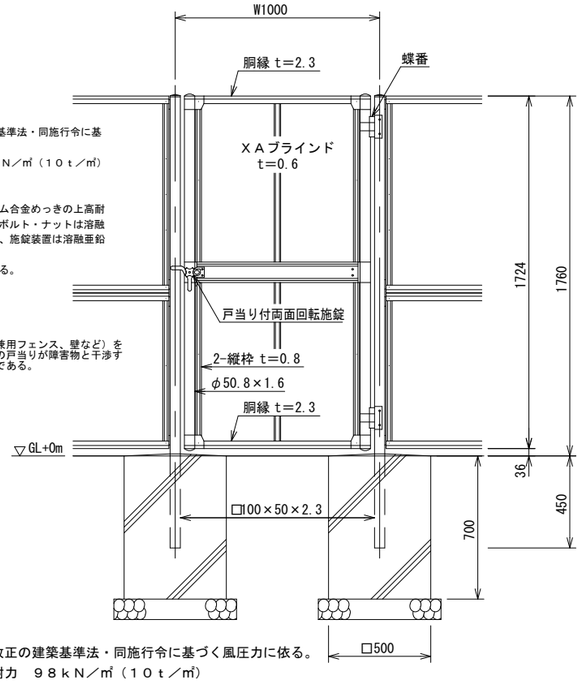


設計条件
設計荷重・・・昭和57年改正の建築基準法・同施行令に基づく風圧力に依る。
基礎条件・・・長期許容地耐力　98kN/㎡（10t/㎡）

新設側溝断面図　1/30

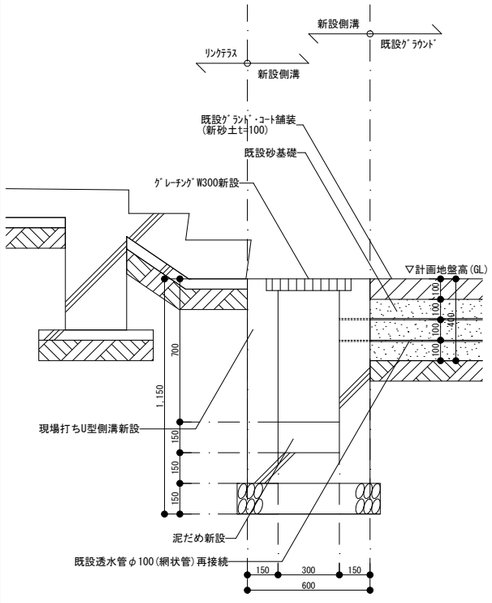

備考												
	月日		月日			株式会社青木茂建築工房 Shigeru Aoki Architect & Associates	作成	2024/11/11	設計	佐藤　信	工事名称	大東市立住道北小学校長寿命化改良工事(建築工事)	図番	A-185-11
	月日		月日			1級建築士　佐藤　信　第362177号 1級建築士事務所　第1-60097号	統括	佐藤　信	製図	伊藤　高基	図面名称	外構詳細図11(塀、RC立上り)	縮尺	-
	月日		月日											

手洗い場　外構詳細断面図　2箇所(L=3500)　1/20

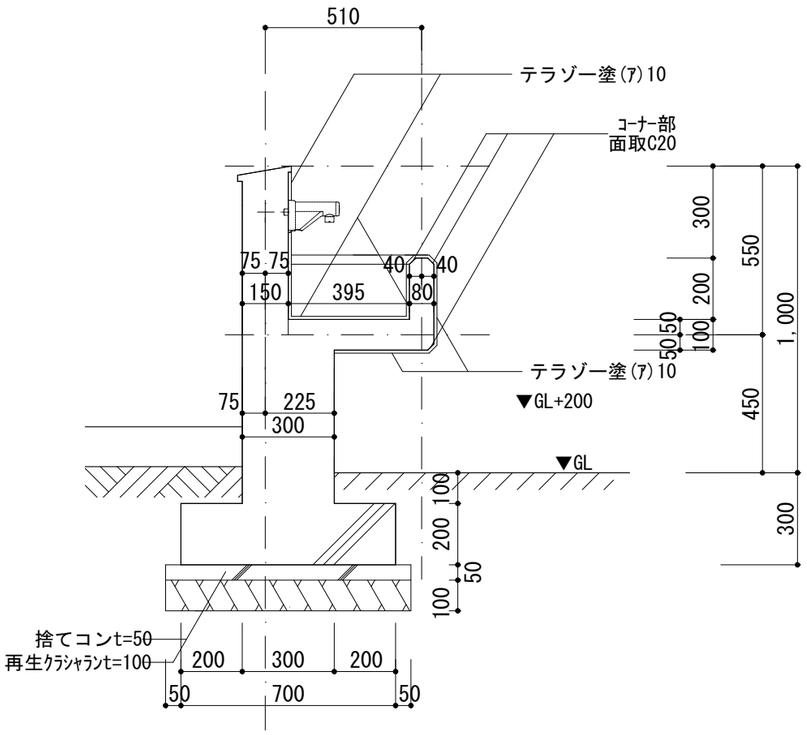


設備基礎　1/40

設備 基礎


寸法(mm) W	寸法(mm) D	数量	備 考
3,700	1,100	1	空調室外機　基礎
3,220	2,520	1	LPガスバルク　基礎
3,500	2,000	1	受水槽　基礎

設備基礎仕様

コンクリート:呼-21 スランプ18 単位水量185kg/m3以下
鉄筋:SD295A D10

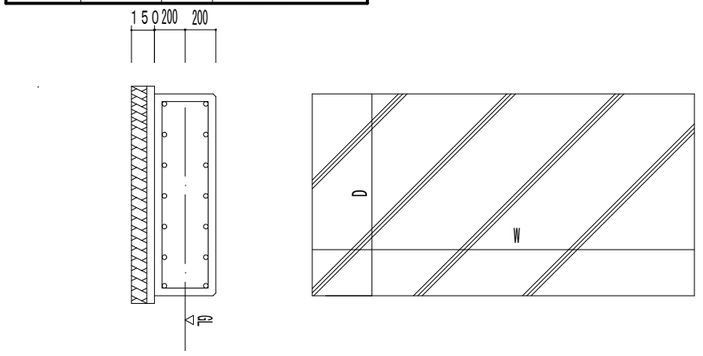

発電機基礎

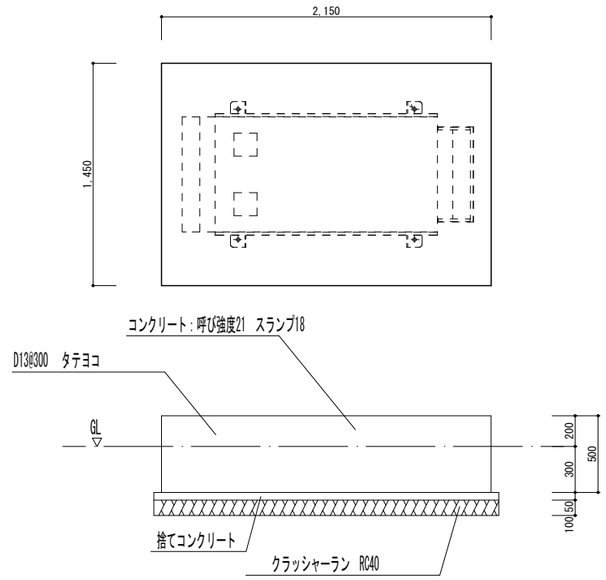

備考	月日		月日			株式会社青木茂建築工房 Shigeru Aoki Architect & Associates	作成	2024/11/11	設計	佐藤　信	工事名称	大東市立住道北小学校長寿命化改良工事(建築工事)	図番	A-185-12
	月日		月日			1級建築士　佐藤　信　第362177号 1級建築士事務所　第1-60097号	統括	佐藤　信	製図	伊藤　高基	図面名称	外構詳細図12(手洗い場、設備基礎)	縮尺	-
	月日		月日											


樹種凡例

- ：植栽エリア
- 景 ：景木　サクラ：1本(既存存置)
- 中 ：中木　シマトリネコ：13本 H=2.00m,W=0.6m
- 低 ：低木　アベリア・ホープレイズ：19本 H=0.30m

※新植樹木の枯保証は引き渡しの日から１年間とする
枯損処置として同等のものを再植樹すること

植栽合計

	景木	中木	低株
植栽エリア A	0本	1本	4株
植栽エリア B	0本	2本	3株
植栽エリア C	0本	2本	2株
植栽エリア D	0本	4本	5株
植栽エリア E	0本	1本	2株
植栽エリア F	0本	1本	1株
植栽エリア G	1本	2本	2株

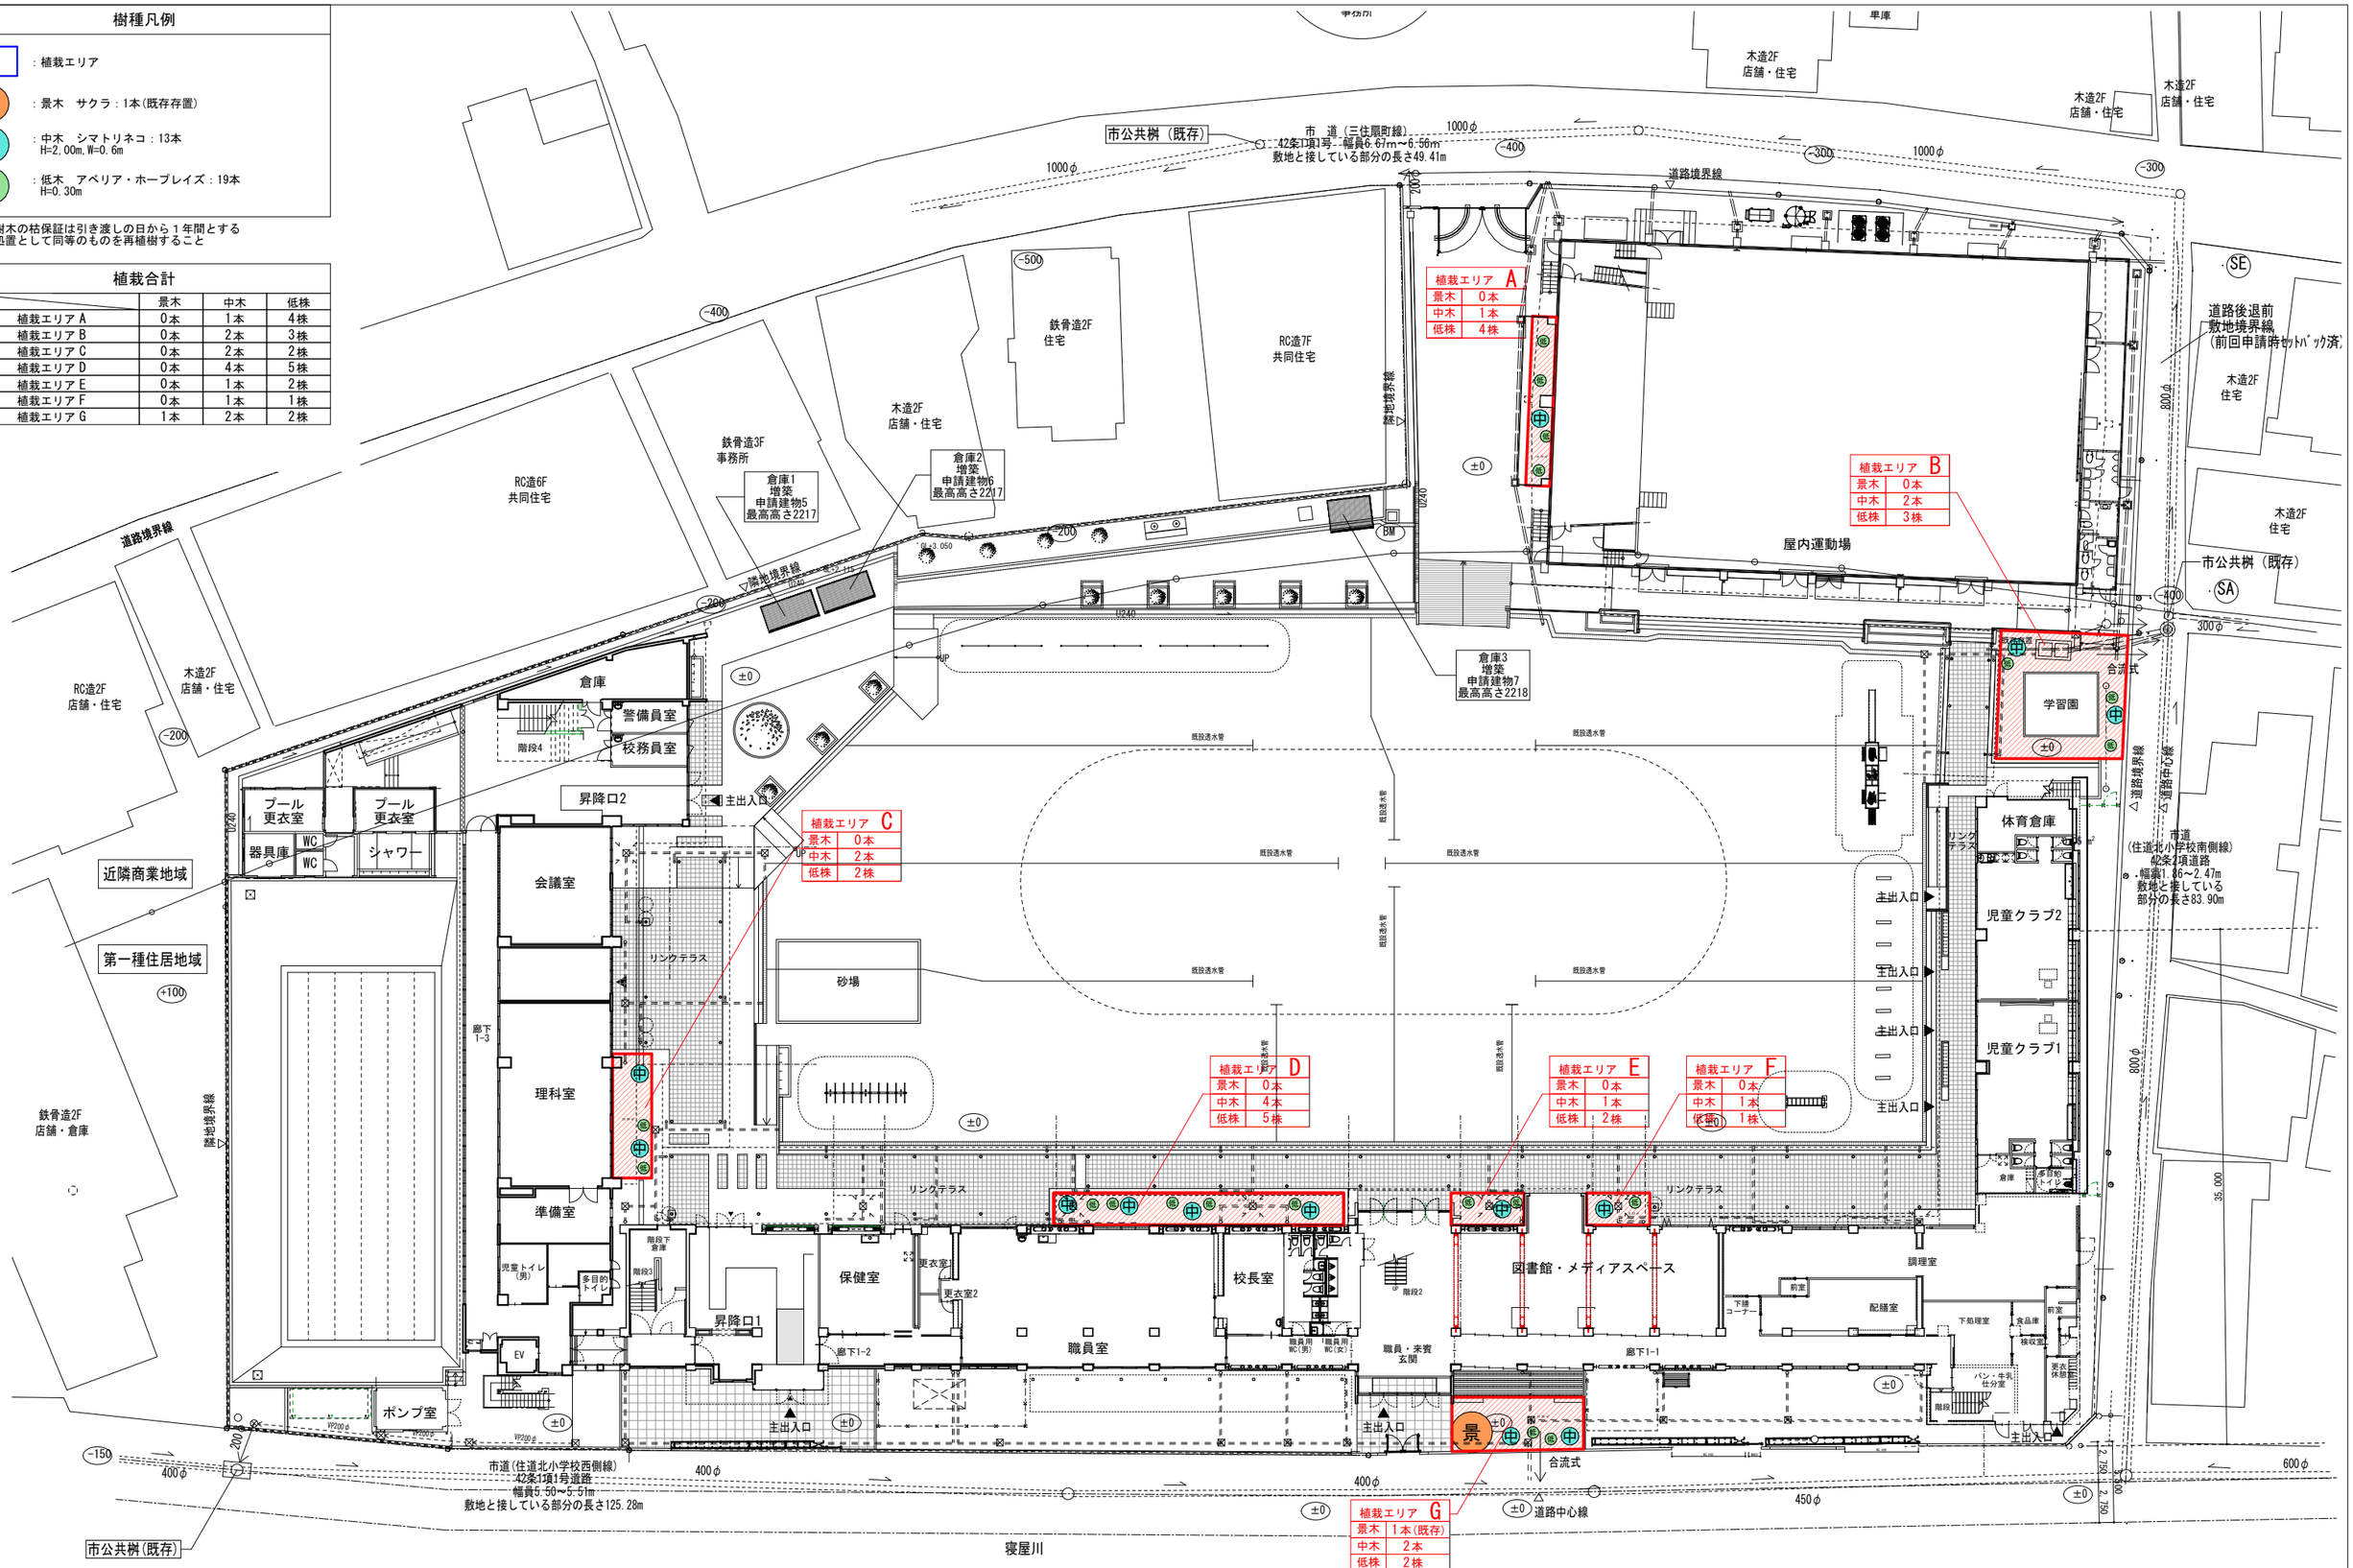

備考											
月日		月日		株式会社青木茂建築工房 Shigeru Aoki Architect & Associates	作成	2024/11/11	設計	佐藤　信	工事名称	大東市立住道北小学校長寿命化改良工事（建築工事）	図番 A-186
月日		月日		1級建築士　佐藤　信　第362177号 1級建築士事務所　第1-60097号	統括	佐藤　信	製図	伊藤　高基	図面名称	植栽図	縮尺 1/200(A1) 1/400(A3)
月日		月日									

ローリング工事　（既存）


工事期間	2026(令和8)年1月
工事内容	ー

方位：東 / 北 / 南 / 西

凡例

- ：既存エリア
- ：工事エリア
- 仮囲い　養生シート貼り（防炎Ⅱ類H=2000,4000）／支柱　単管（φ48.6）@1800 控え1本毎／接手　クランプ　ステパイプ共
- 仮設間仕切り(両面)
- 仮設間仕切り(片面)
- 仮設間仕切り(上端開き)
- クロスゲート
- 枠組み本足場
- 朝顔
- ：仮設通路
- ：完成エリア
- 交通誘導員
- 工事車両動線
- 歩行者動線
- 給食搬入車動線

1階平面図兼配置図

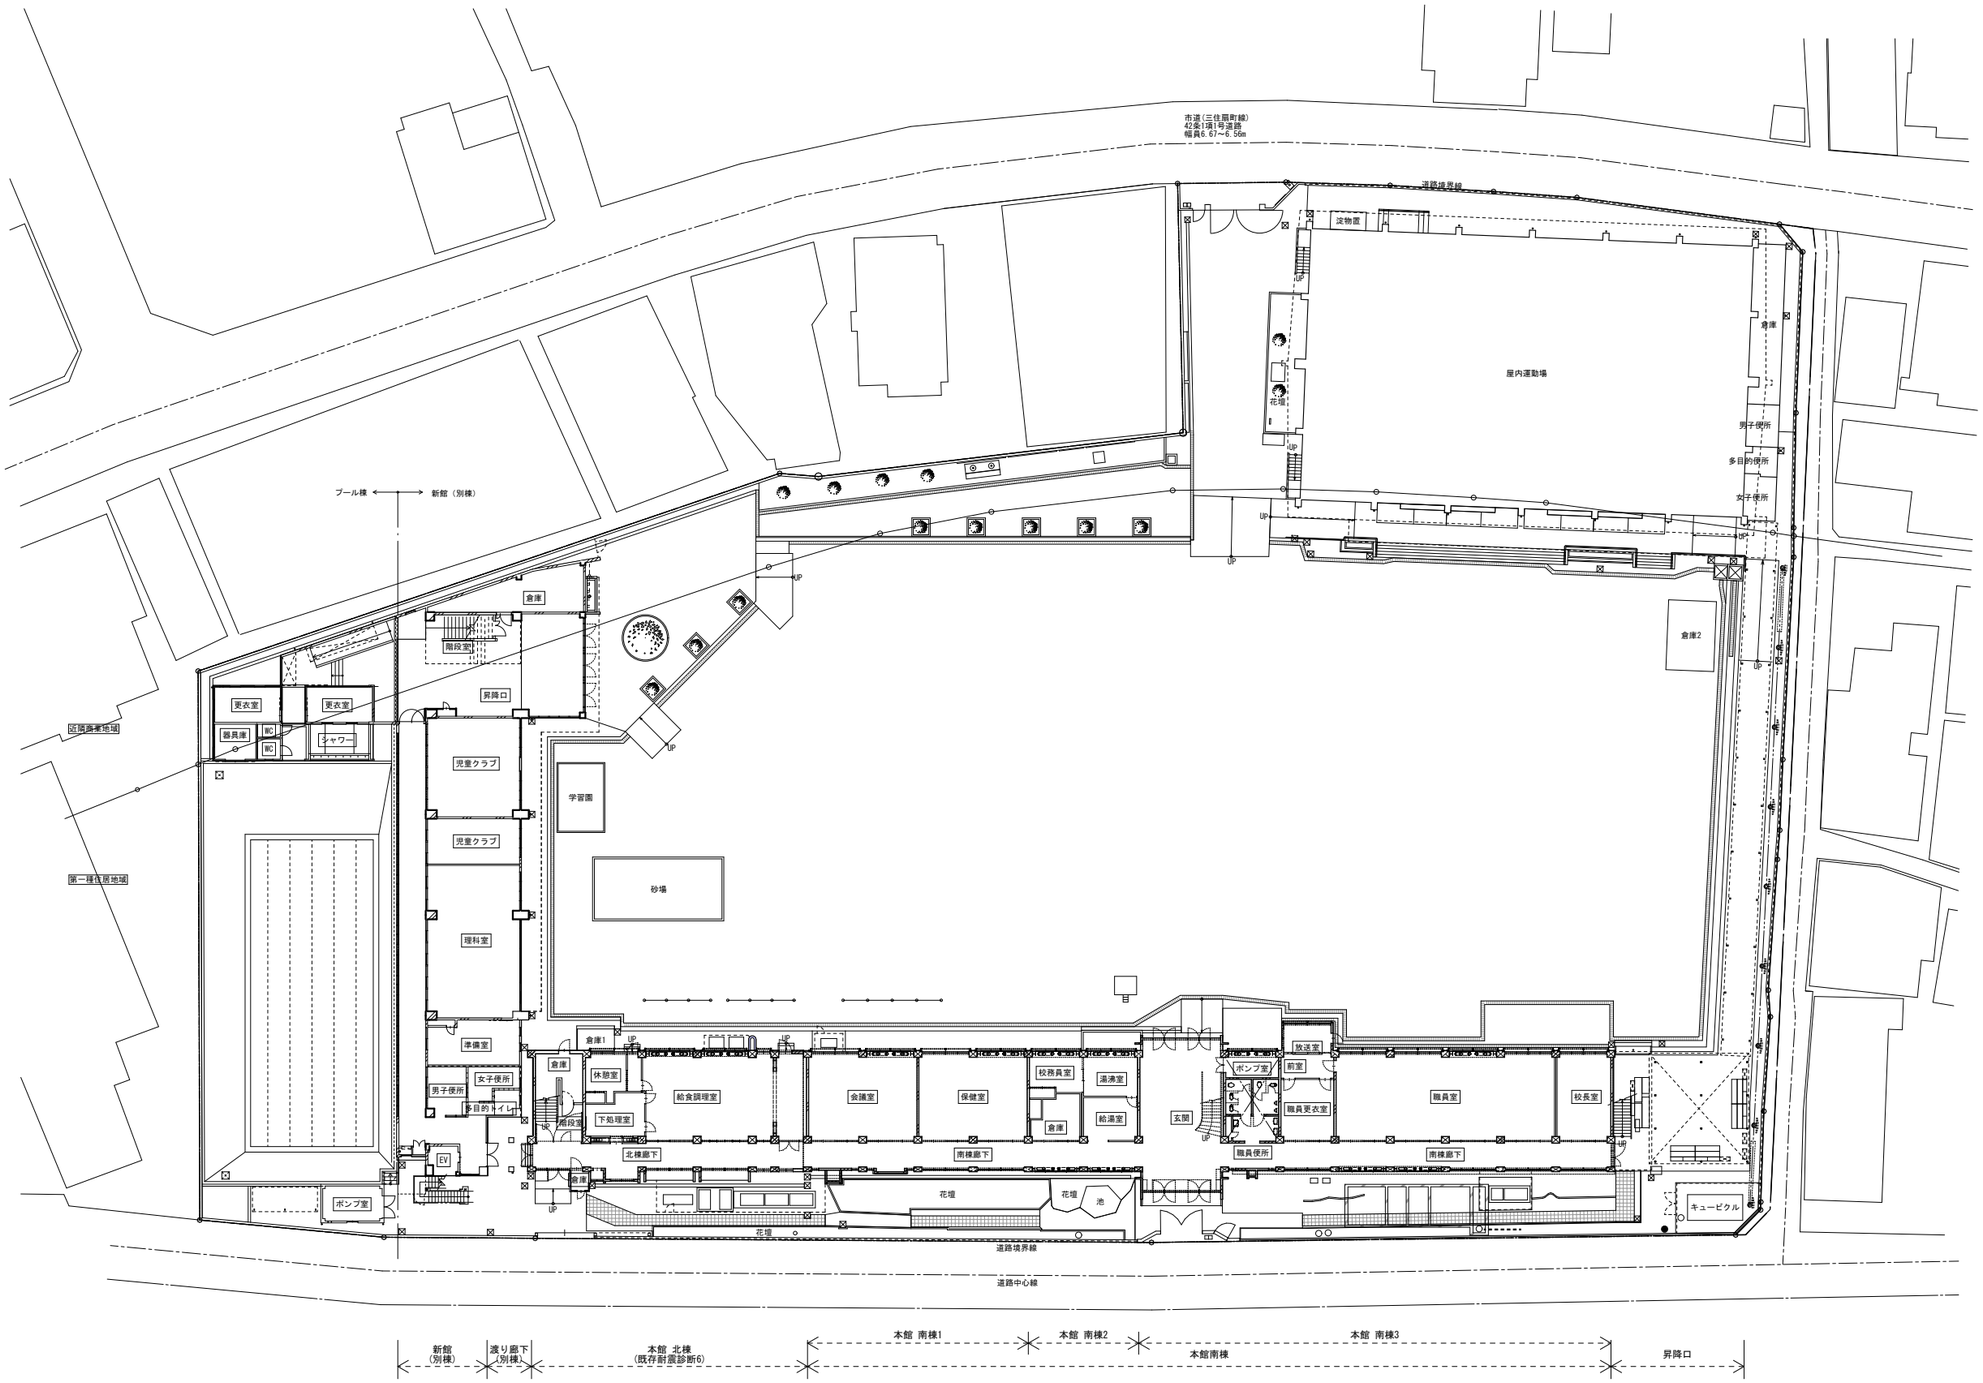

備考												
	月 日		月 日			株式会社青木茂建築工房 Shigeru Aoki Architect & Associates	作成	2026/09/18	設計	佐藤　信	工事名称	大東市立住道北小学校長寿命化改良工事(建築工事)	図番	A-187
	月 日		月 日			1級建築士　佐藤　信　第362177号 1級建築士事務所　第1-60097号	検図	佐藤　信	製図	伊藤　高基	図面名称	仮設計画図1	縮尺	1/250(A1) 1/500(A3)
	月 日		月 日											

ローリング工事　（既存）


工事期間	2026（令和8）年1月
工事内容	ー

方位：東／北／南／西


凡例

- ：既存エリア
- ：工事エリア
- 仮囲い　養生シート貼り（防炎Ⅱ類H=2000,4000）／支柱　単管（φ48.6）@1800　控え1本毎／接手　クランプ　ステパイプ共
- 仮設間仕切り（両面）
- 仮設間仕切り（片面）
- 仮設間仕切り（上端開き）
- クロスゲート
- 枠組み本足場
- 朝顔
- ：仮設通路
- ：完成エリア
- 交通誘導員
- 工事車両動線
- 歩行者動線
- 給食搬入車動線


2階平面図

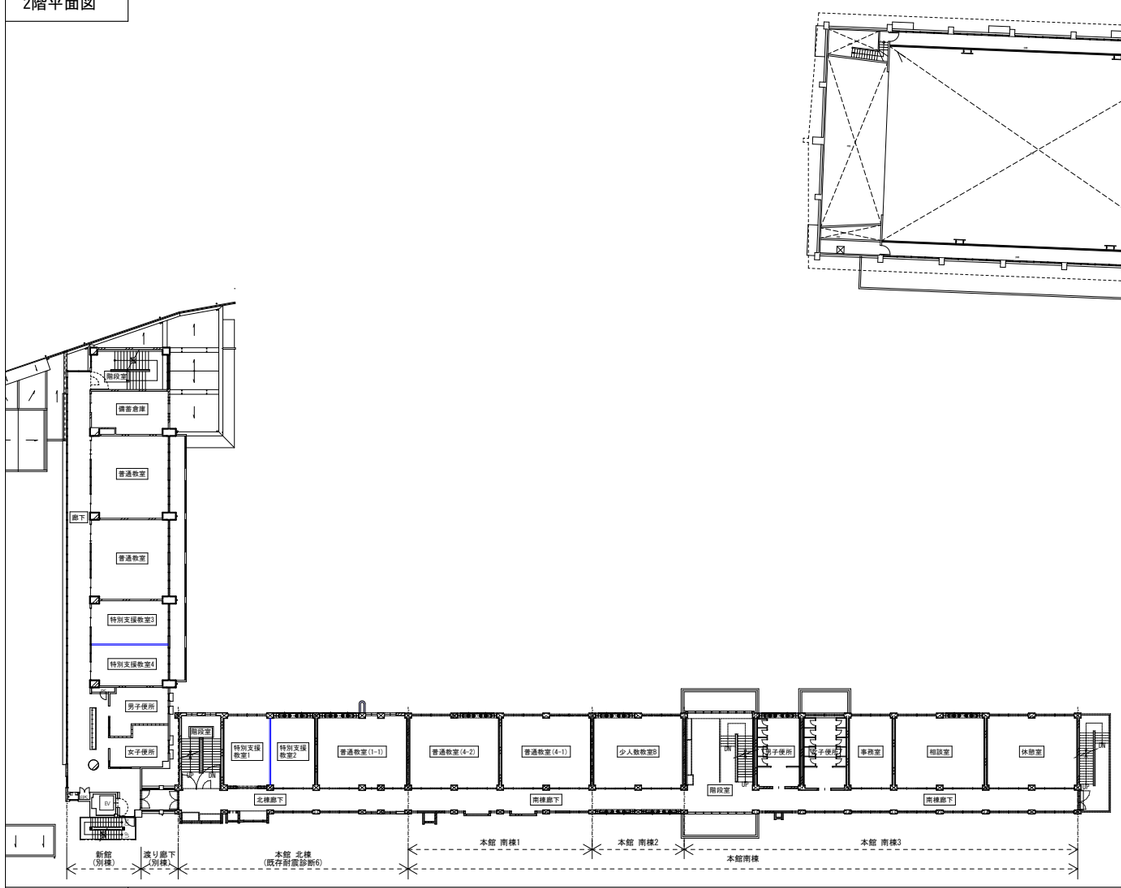


3階平面図

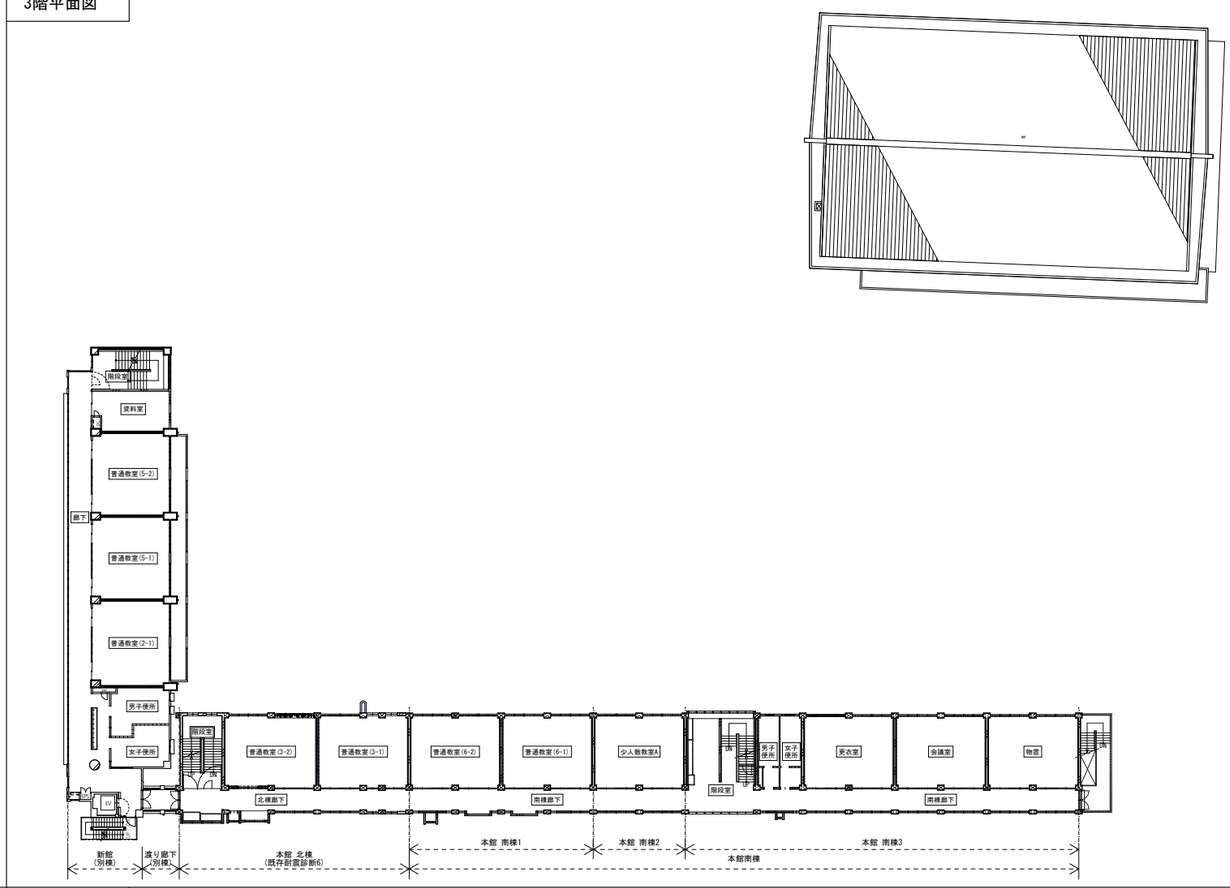

4階平面図

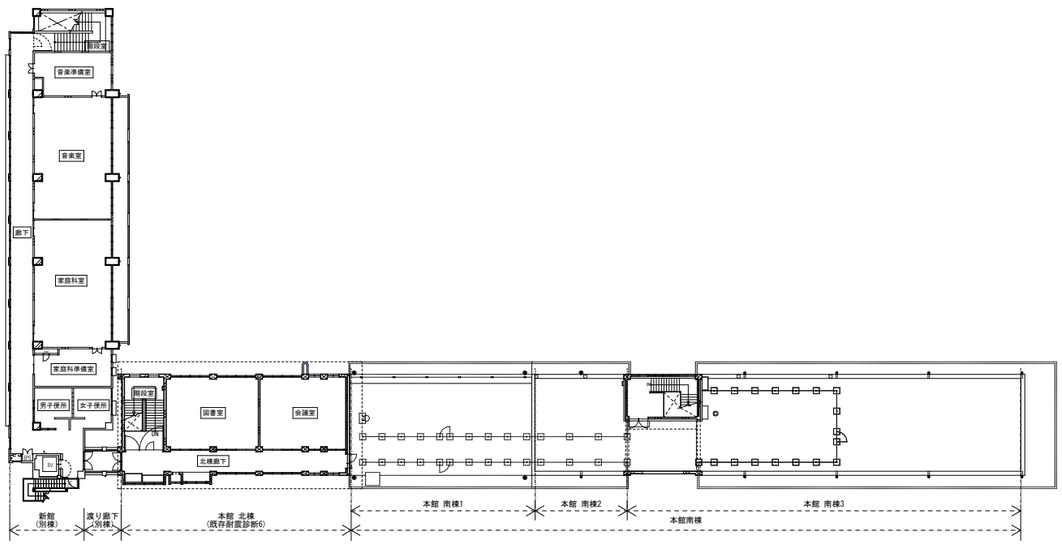

R階平面図

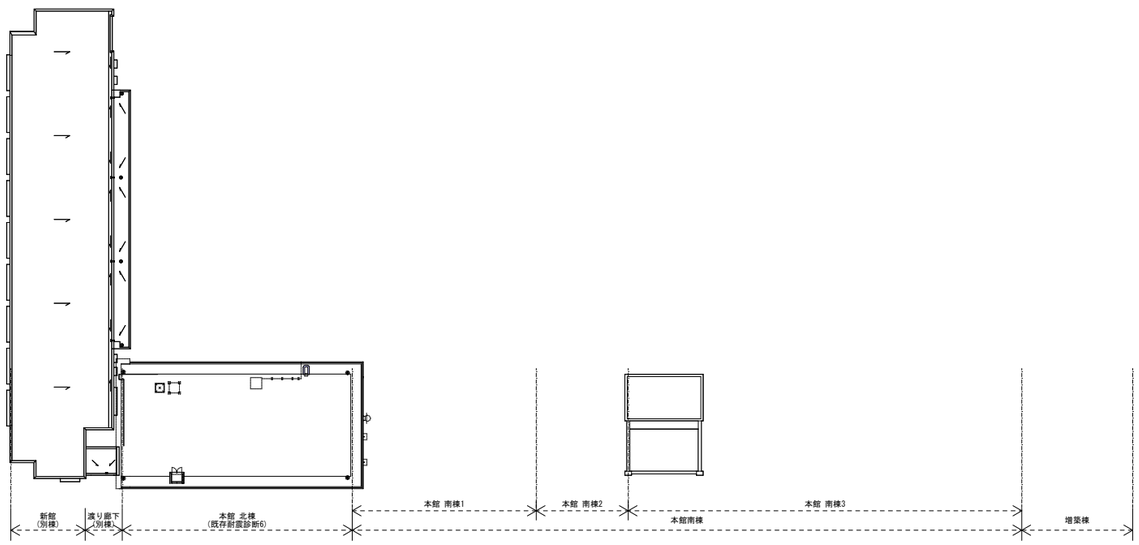

備考	月日		月日	
	月日		月日	
	月日		月日	

株式会社青木茂建築工房 Shigeru Aoki Architect & Associates	作成	2026/09/18	設計	佐藤　信	工事名称	大東市立住道北小学校長寿命化改良工事（建築工事）	図番	A-188
1級建築士　佐藤　信　第362177号 1級建築士事務所　第1-60097号	統括	佐藤　信	製図	伊藤　高基	図面名称	仮設計画図2	縮尺	1/300 (A1) 1/600 (A3)

ローリング工事　（新館仮設工事、屋外階段等部分解体工事）


工事期間	2027(令和9)年3月 1日～3月31日(新館内装先行工事・仮設工事) 3月 1日～5月14日(屋外階段解体・渡廊下解体) 4月 1日～4月 9日(引越し(引越し作業員10人)) 5月 1日～9月30日(屋内運動場内装断熱改修工事)

工事内容	着工準備/校務員室、警備員室工事/他仮設工事、屋外階段解体、渡廊下解体/ 屋内運動場内装断熱改修工事

方位：東／北／南／西

凡例：
- ：既存エリア
- ：工事エリア
- ：仮設通路
- ：完成エリア
- 仮囲い　養生シート貼り（防炎Ⅱ類H=2000,4000）／支柱　単管（φ48.6）@1800 控え1本毎／接手　クランプ　ステパイプ共
- 仮設間仕切り(両面)
- 仮設間仕切り(片面)
- 仮設間仕切り(上端開き)
- クロスゲート
- 枠組み本足場
- 朝顔
- 交通誘導員　（着工準備400人工）
- 工事車両動線
- 歩行者動線
- 給食搬入車動線

1階平面図兼配置図

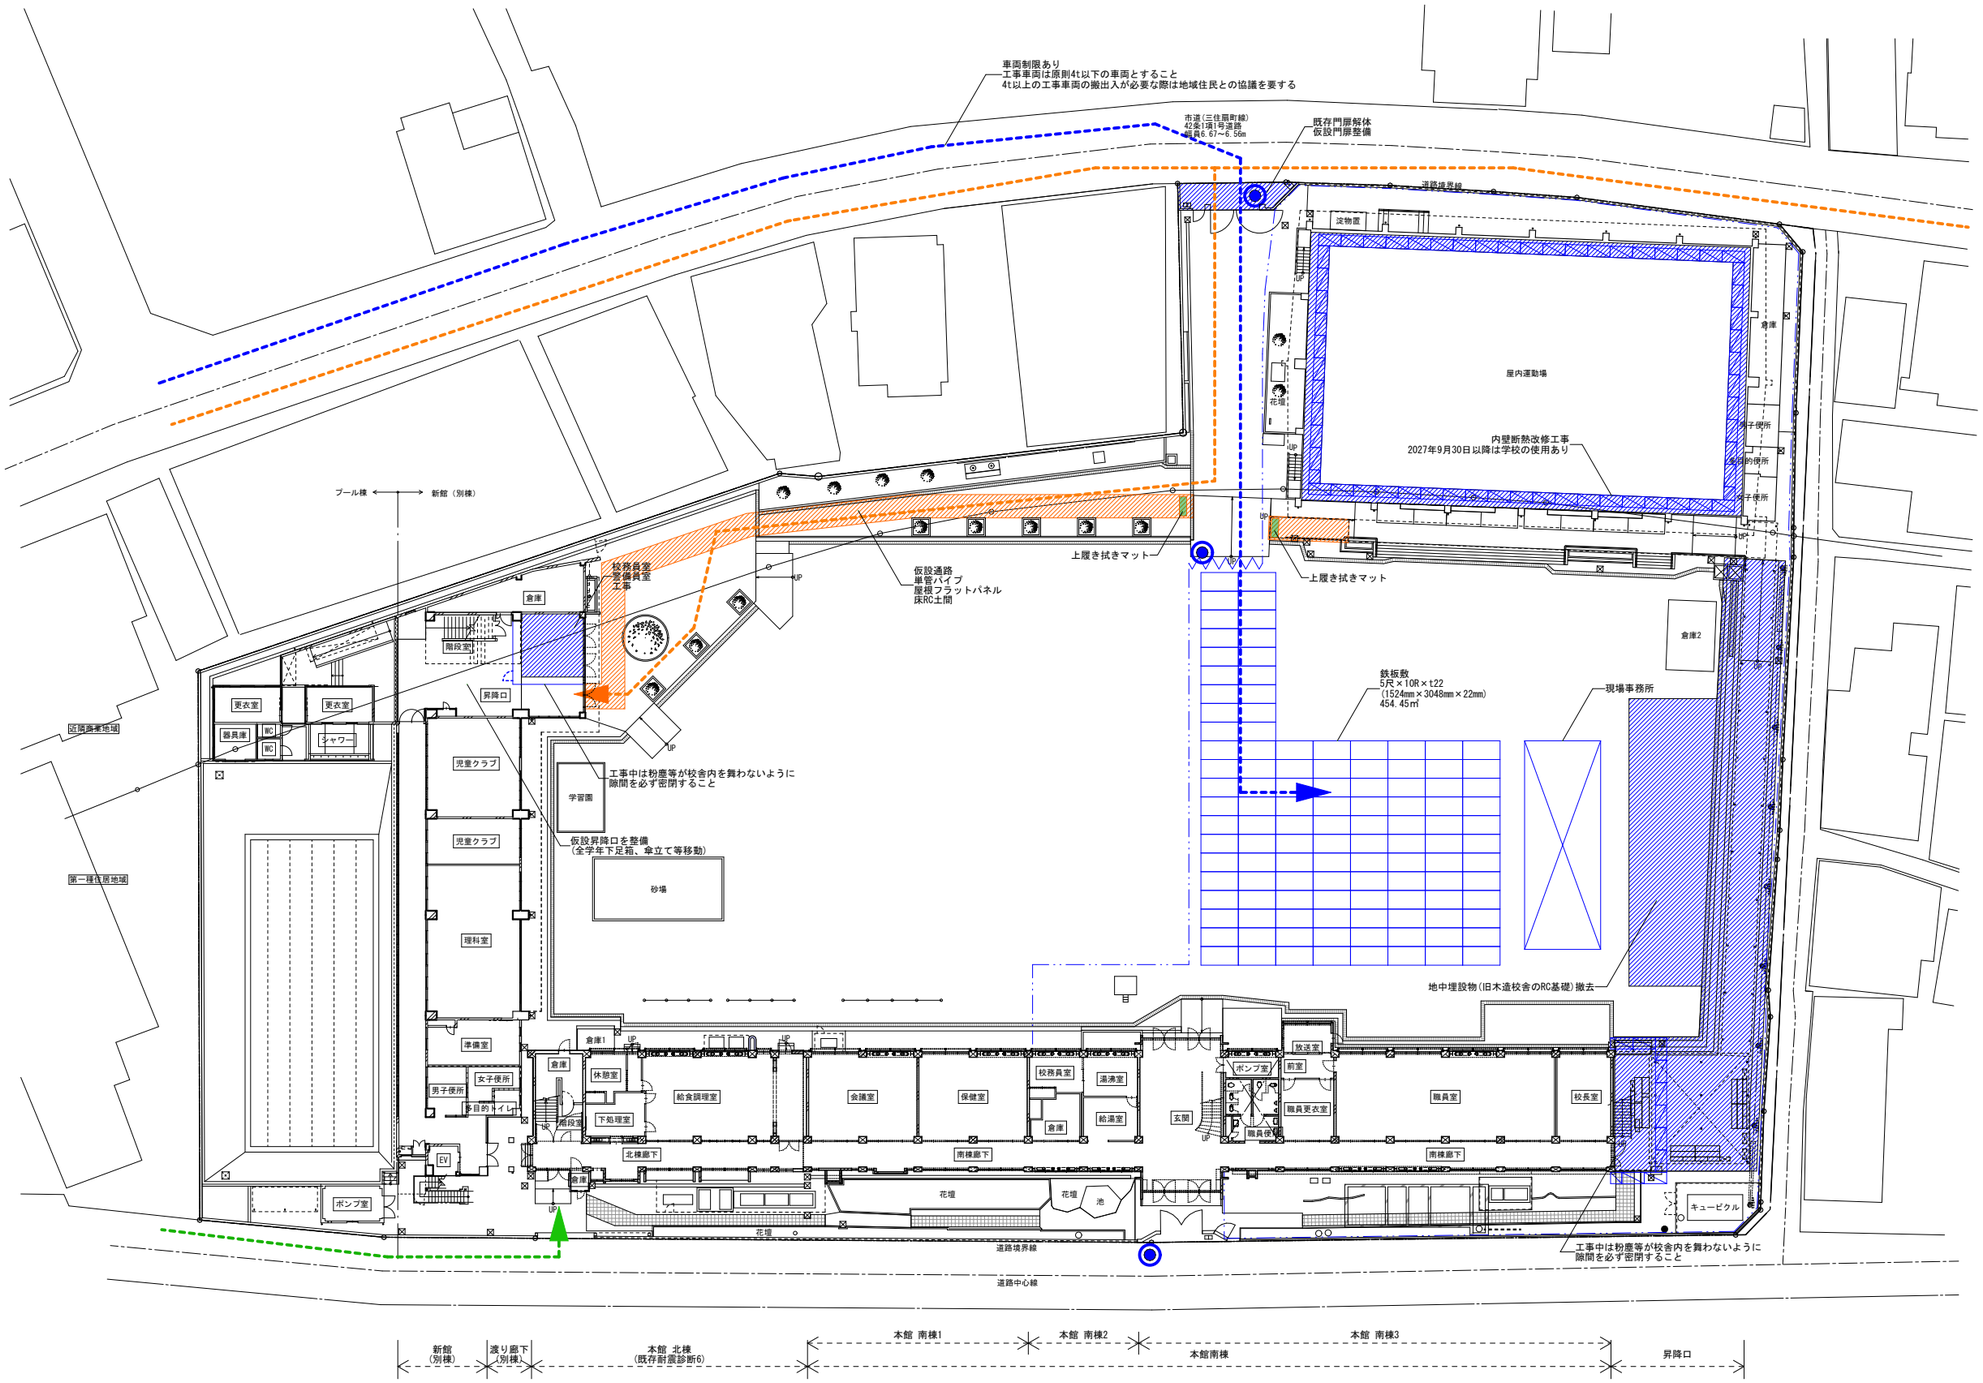

備考													
月 日		月 日			株式会社青木茂建築工房 Shigeru Aoki Architect & Associates	作成	2026/09/18	設計	佐藤　信	工事名称	大東市立住道北小学校長寿命化改良工事(建築工事)	図番	A-189
月 日		月 日			1級建築士　佐藤　信　第362177号 1級建築士事務所　　第1-60097号	検図	佐藤　信	製図	伊藤　高基	図面名称	仮設計画図3	縮尺	1/250(A1) 1/500(A3)
月 日		月 日											

ローリング工事　（新館仮設工事、屋外階段等部分解体工事）


工事期間	2027(令和9)年3月 1日～3月31日(新館内装先行工事・仮設工事) 3月 1日～5月14日(屋外階段解体・渡廊下解体) 4月 1日～4月 9日(引越し(引越し作業員10人)) 5月 1日～9月30日(屋内運動場内装断熱改修工事)


工事内容	着工準備/校務員室、警備員室工事/他仮設工事、屋外階段解体、渡廊下解体/ 屋内運動場内装断熱改修工事

方位：東／北／南／西


凡例：
- ：既存エリア
- ：工事エリア
- 仮囲い　養生シート貼り（防炎Ⅱ類H=2000.4000）　支柱　単管（φ48.6）@1800 控え1本毎　接手　クランプ　ステパイプ共
- 仮設間仕切り(両面)
- 仮設間仕切り(片面)
- 仮設間仕切り(上端開き)
- クロスゲート
- 枠組み本足場
- 朝顔
- ：仮設通路
- ：完成エリア
- 交通誘導員　（着工準備400人工）
- 工事車両動線
- 歩行者動線
- 給食搬入車動線


2階平面図

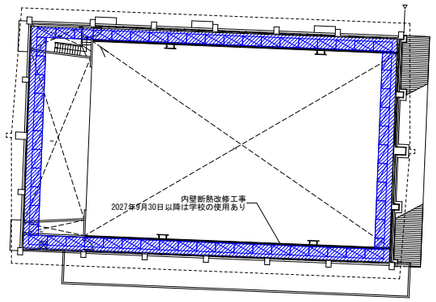

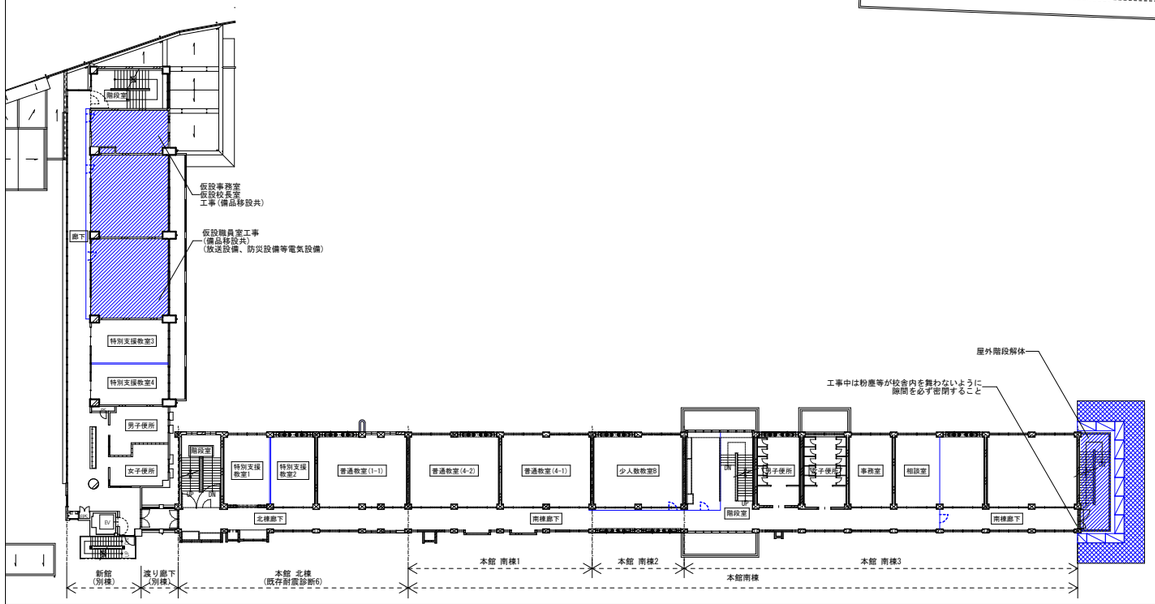


3階平面図

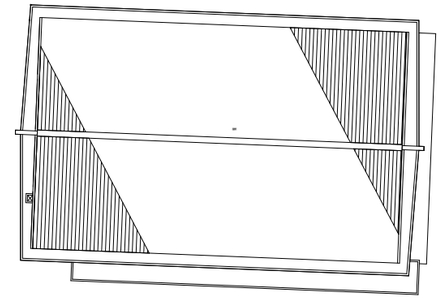


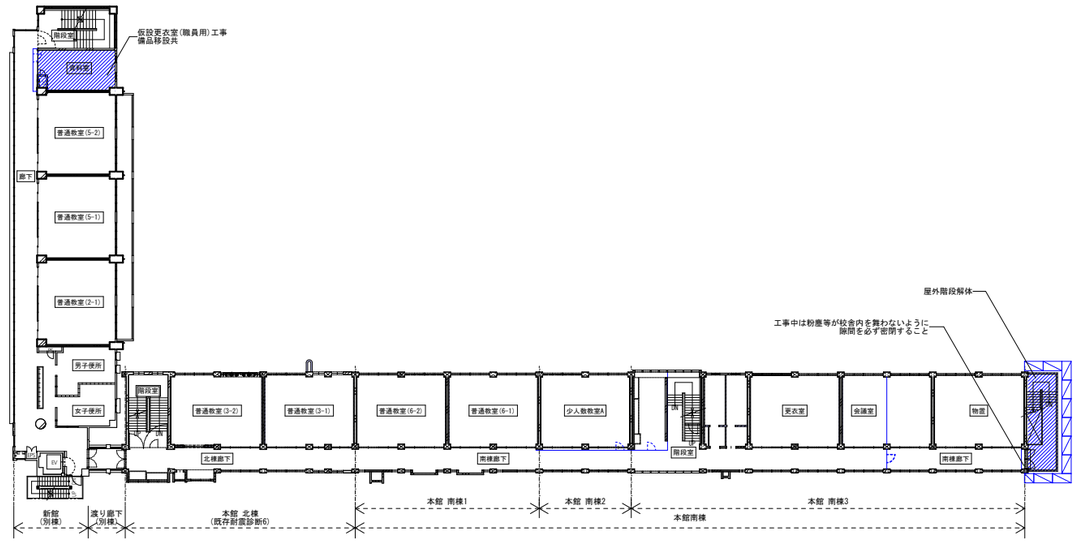

4階平面図

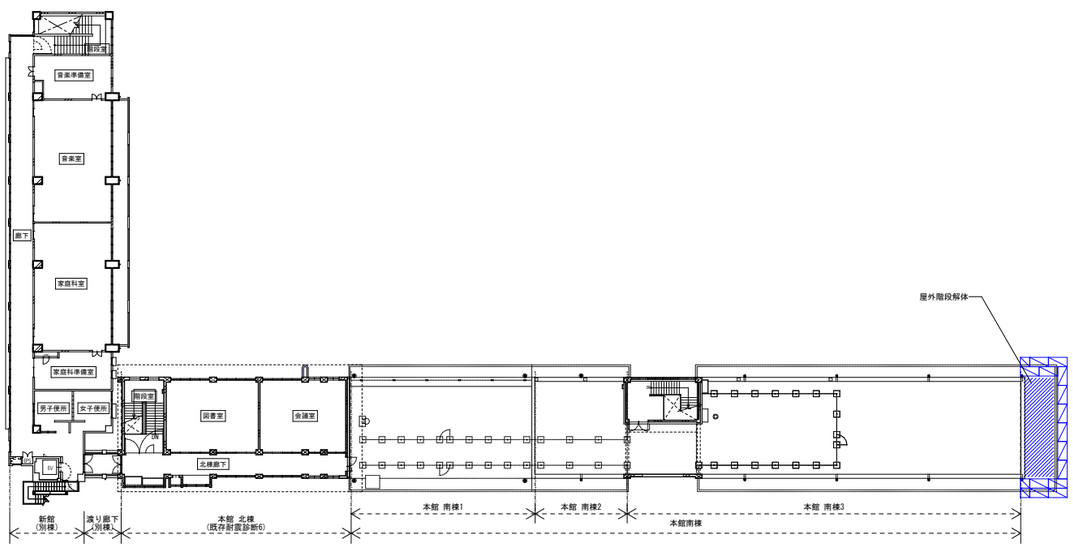

R階平面図

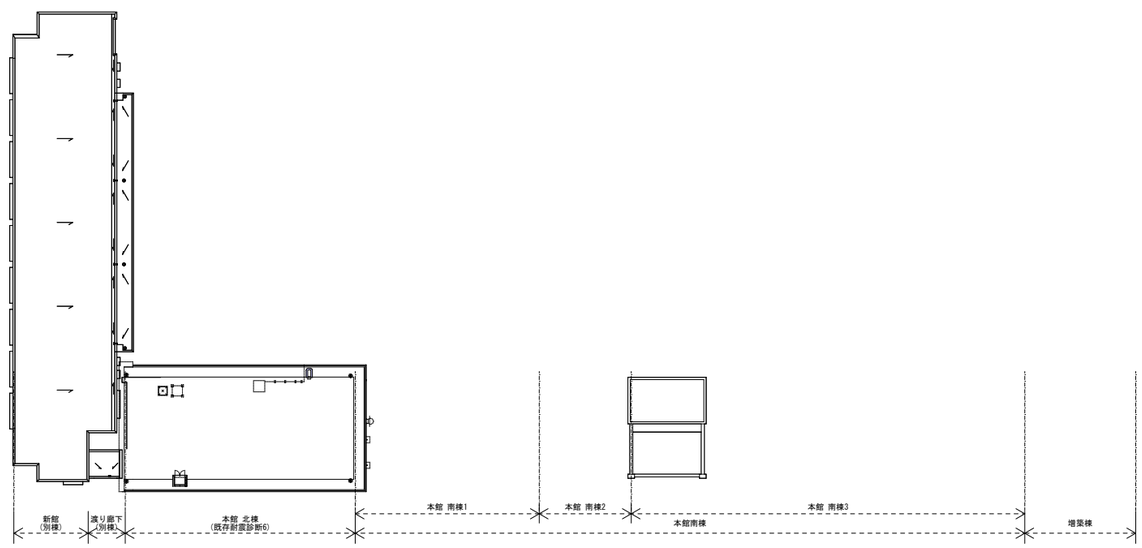

備考	月 日		月 日	
	月 日		月 日	
	月 日		月 日	

株式会社青木茂建築工房 Shigeru Aoki Architect & Associates	作成	2026/09/18	設計	佐藤　信	工事名称	大東市立住道北小学校長寿命化改良工事(建築工事)	図番	A-190
1級建築士　佐藤　信　第362177号 1級建築士事務所　第1-60097号	統括	佐藤　信	製図	伊藤　高基	図面名称	仮設計画図4	縮尺	1/300(A1) 1/600(A3)

ローリング工事　（1期工事）


工事期間	2027(令和 9)年 5月17日～ 7月16日(児童ｸﾗﾌﾞ棟 杭・基礎工事) / 7月17日～ 2028(令和10)年 2月18日(児童ｸﾗﾌﾞ棟工事) 7月 1日～ 2028(令和10)年 2月29日(本館1期工事) 9月 1日～ 2028(令和10)年 2月29日(屋内運動場外装断熱改修工事) 2028(令和10)年 3月24日～ 3月31日(引越し(引越し作業員10人))

工事内容	児童ｸﾗﾌﾞ棟工事/本館1期工事/屋内運動場外装断熱改修工事

方位：東 / 北 / 南 / 西

凡例：
- ：既存エリア
- ：工事エリア
- 仮囲い　養生シート貼り（防炎Ⅱ類H=2000.4000）　支柱　単管（φ48.6）@1800 控え1本毎　接手　クランプ　ステパイプ共
- 仮設間仕切り(両面)
- 仮設間仕切り(片面)
- 仮設間仕切り(上端開き)
- クロスゲート
- 枠組み本足場
- 朝顔
- ：仮設通路
- ：完成エリア
- 交通誘導員　（1期工事890人工）
- 工事車両動線
- 歩行者動線
- 給食搬入車動線

1階平面図兼配置図

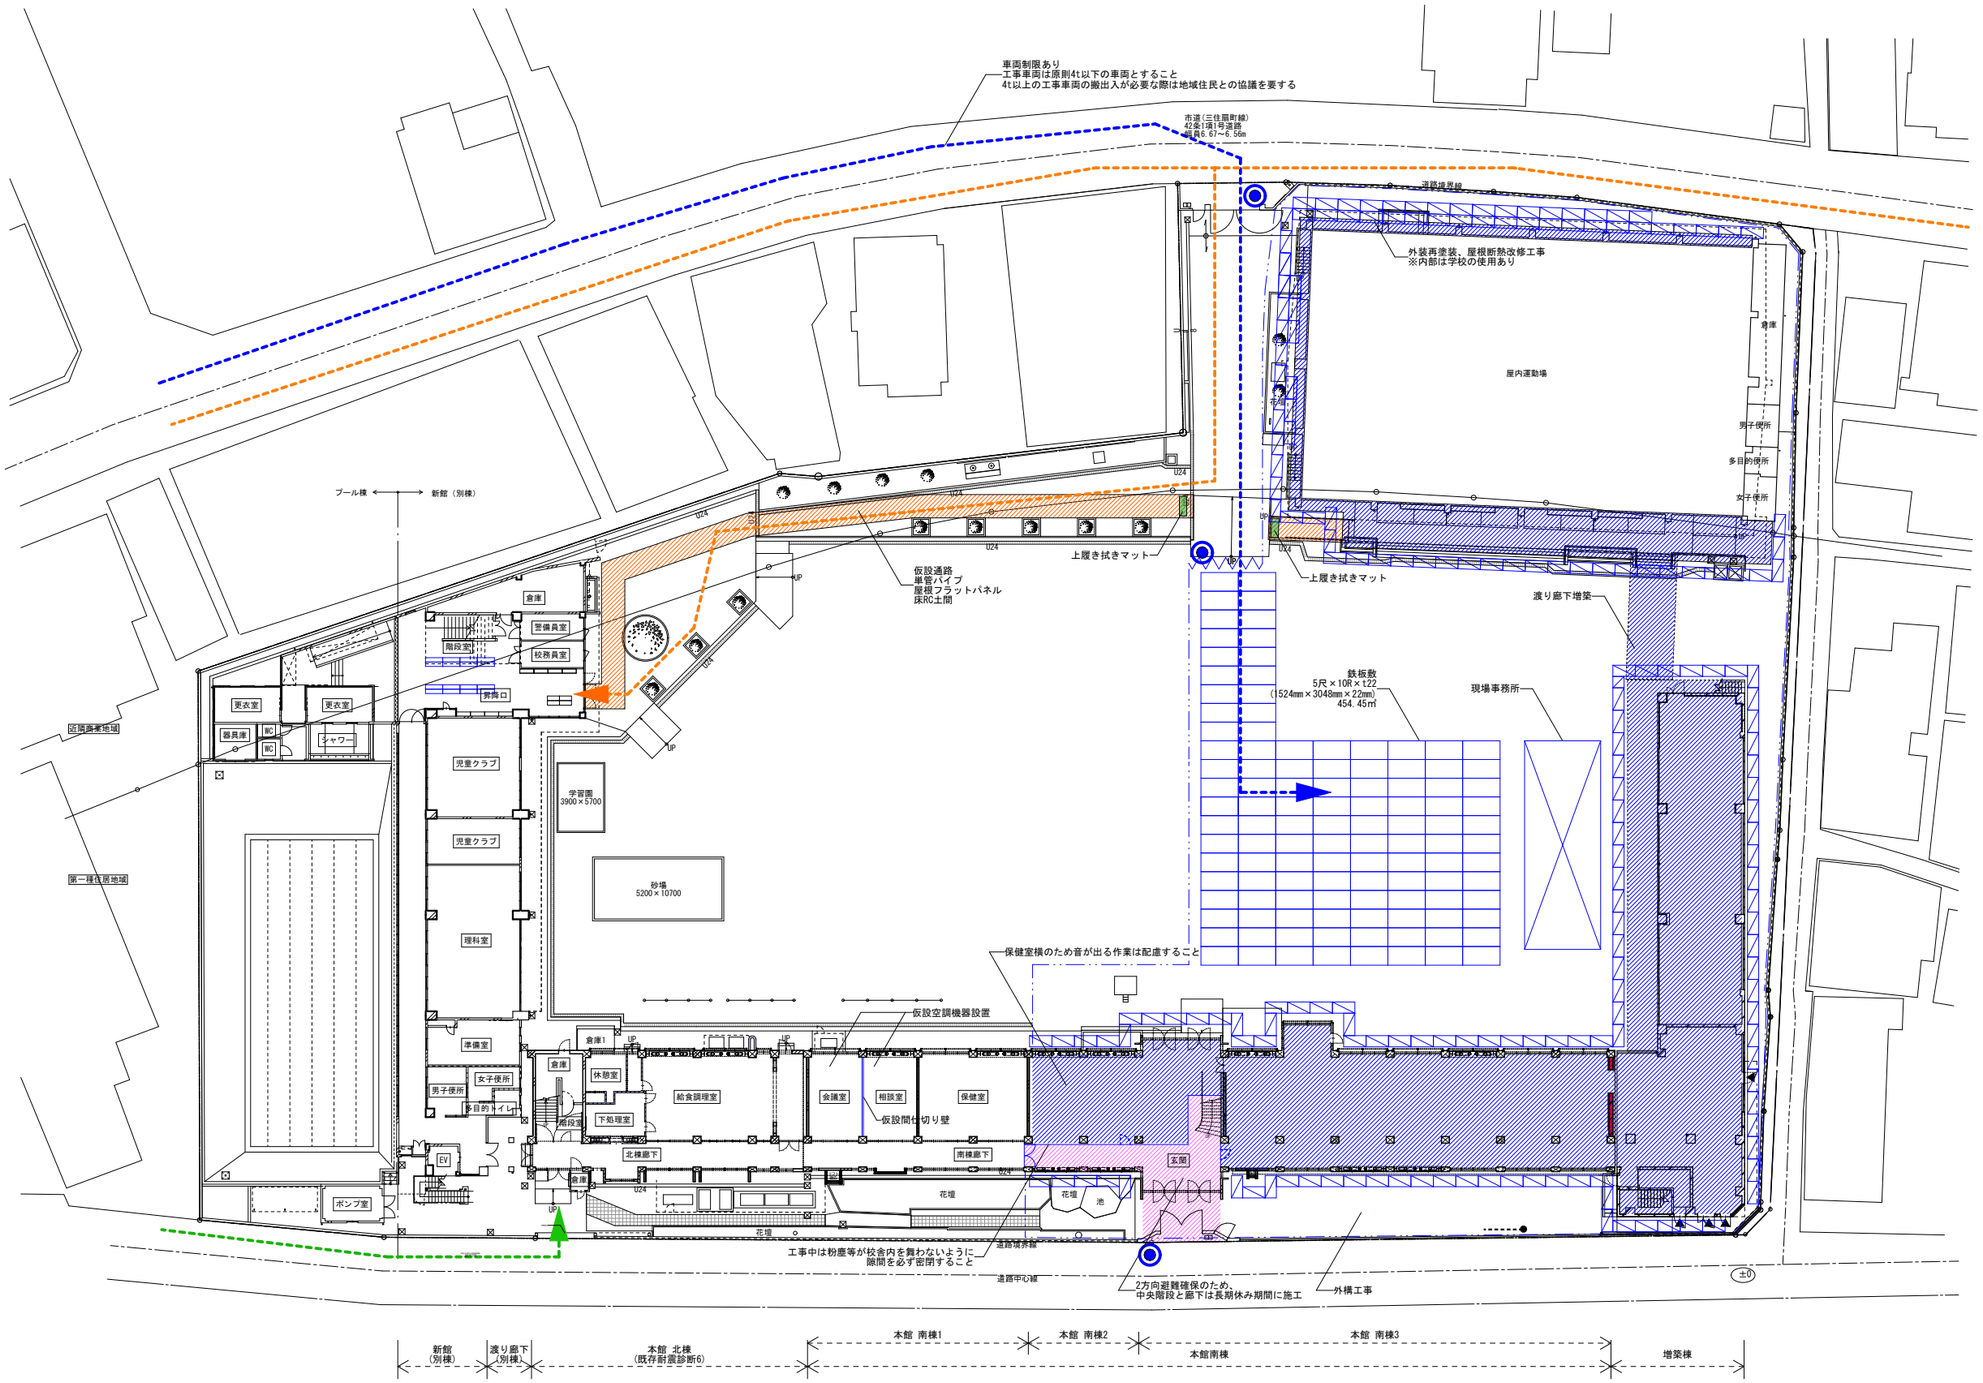

備考												
月 日		月 日			株式会社青木茂建築工房 Shigeru Aoki Architect & Associates	作成	2026/09/18	設計	佐藤　信	工事名称	大東市立住道北小学校長寿命化改良工事(建築工事)	図番	A-191
月 日		月 日			1級建築士　佐藤　信　第362177号 1級建築士事務所　第1-60097号	統括	佐藤　信	製図	伊藤　高基	図面名称	仮設計画図5	縮尺	1/250(A1) 1/500(A3)
月 日		月 日											

ローリング工事　(1期工事)


工事期間	2027(令和 9)年 5月17日～ 7月16日(児童ｸﾗﾌﾞ棟 杭・基礎工事) / 7月17日～ 2028(令和10)年 2月18日(児童ｸﾗﾌﾞ棟工事) 7月 1日～ 2028(令和10)年 2月29日(本館1期工事) 9月 1日～ 2028(令和10)年 2月29日(屋内運動場外装断熱改修工事) 2028(令和10)年 3月24日～ 3月31日(引越し(引越し作業員10人))

工事内容	児童ｸﾗﾌﾞ棟工事/本館1期工事/屋内運動場外装断熱改修工事


方位：東 / 北 / 南 / 西

凡例：
- ：既存エリア
- ：工事エリア
- ：仮設通路
- ：完成エリア
- 仮囲い　養生シート貼り（防炎Ⅱ類H=2000.4000）／支柱　単管（φ48.6）@1800 控え1本毎／接手　クランプ　ステパイプ共
- 仮設間仕切り(両面)
- 仮設間仕切り(片面)
- 仮設間仕切り(上端開き)
- クロスゲート
- 枠組み本足場
- 朝顔
- 交通誘導員　(1期工事890人工)
- 工事車両動線
- 歩行者動線
- 給食搬入車動線


2階平面図

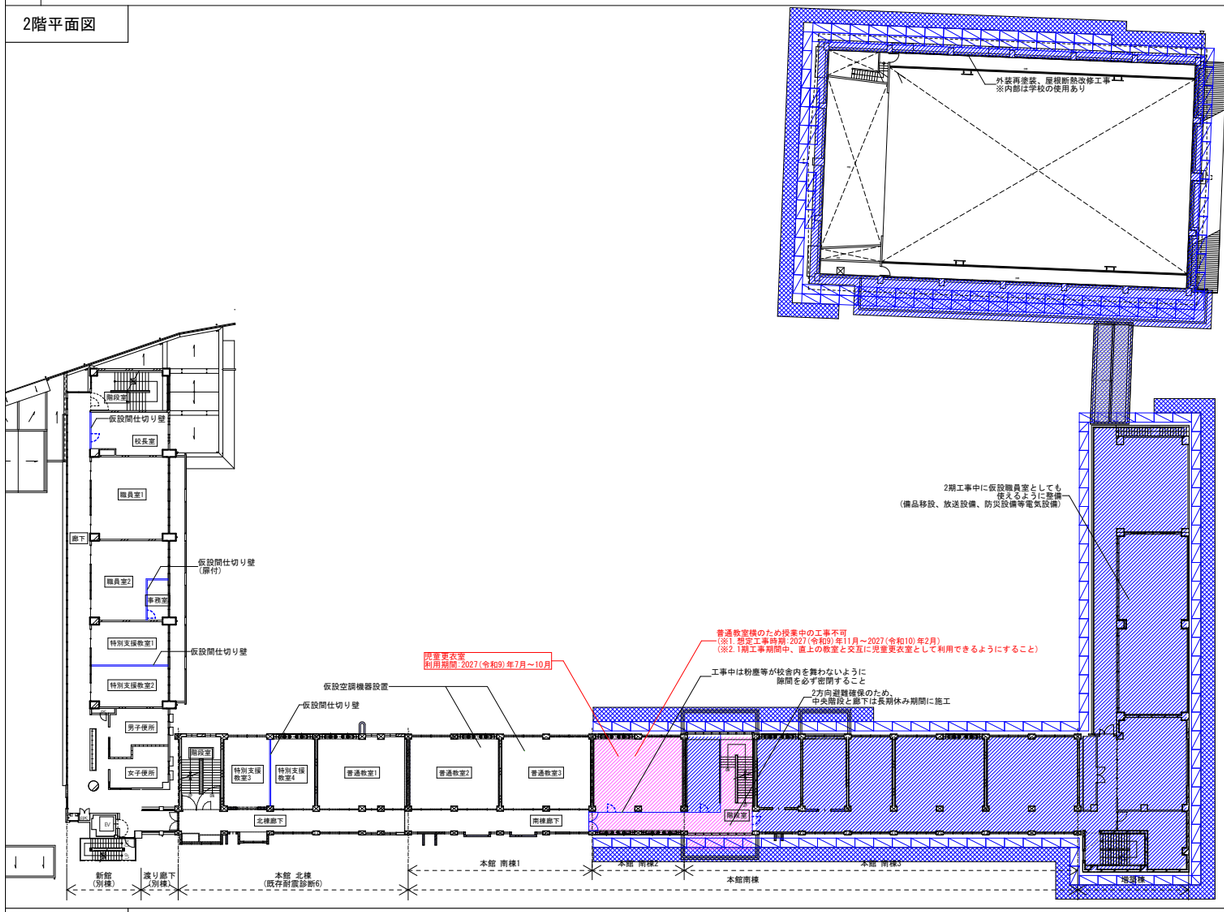


3階平面図

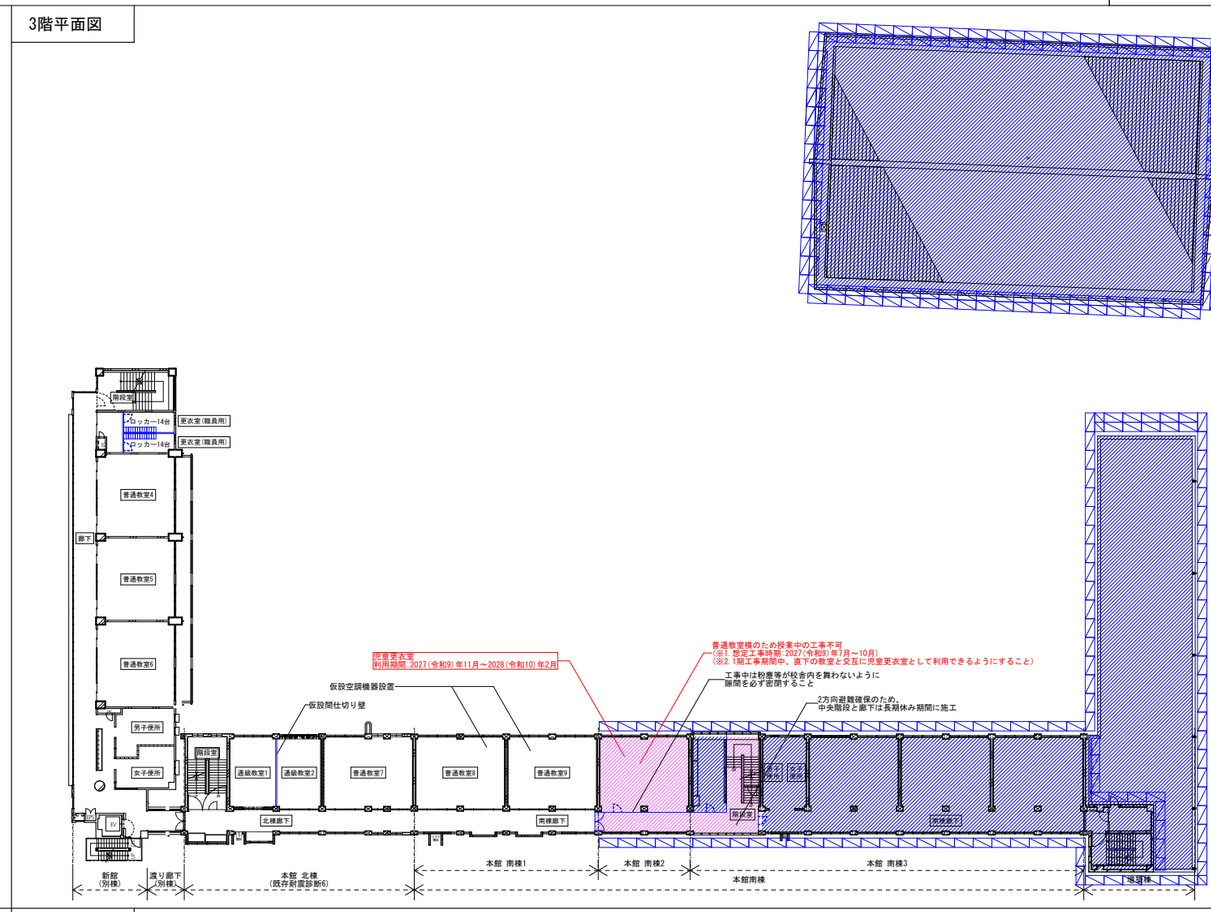

4階平面図

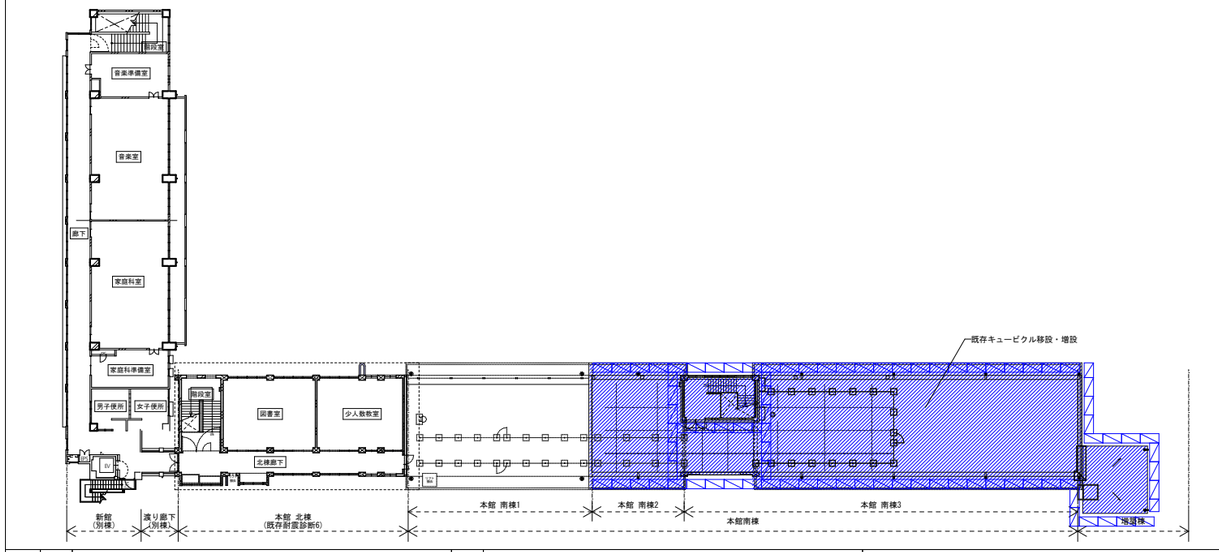

R階平面図

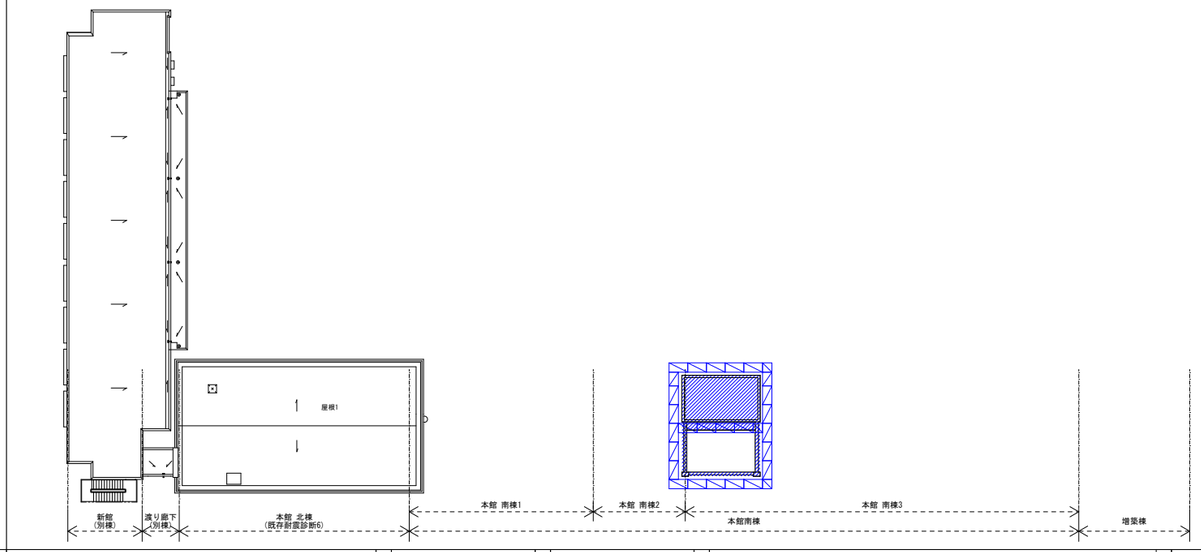

備考	月 日		月 日	
	月 日		月 日	
	月 日		月 日	


株式会社青木茂建築工房 Shigeru Aoki Architect & Associates	作成	2026/09/18	設計	佐藤　信	工事名称	大東市立住道北小学校長寿命化改良工事(建築工事)	図番	A-192
1級建築士　佐藤　信　第362177号 1級建築士事務所　第1-60097号	統括	佐藤　信	製図	伊藤　高基	図面名称	仮設計画図6	縮尺	1/300(A1) 1/600(A3)

ローリング工事　(2期工事)

工事期間	2028(令和10)年 4月 1日～ 9月30日(本館2期工事) / 10月 1日～11月30日(南棟1階 階段工事) 6月 1日～11月30日(リンクテラス、外構工事) 12月22日～12月29日(引越し(引越し作業員20人))
工事内容	本館2期工事/リンクテラス・外構工事

方位：東 / 北 / 南 / 西

凡例
- ：既存エリア
- ：工事エリア
- 仮囲い　養生シート貼り（防炎Ⅱ類H=2000.4000）　支柱　単管（φ48.6）@1800 控え1本毎　接手　クランプ　ステバイプ共
- 仮設間仕切り(両面)
- 仮設間仕切り(片面)
- 仮設間仕切り(上端開き)
- クロスゲート
- 枠組み本足場
- 朝顔
- ：仮設通路
- ：完成エリア
- 交通誘導員　(2期工事840人工)
- 工事車両動線
- 歩行者動線
- 給食搬入車動線

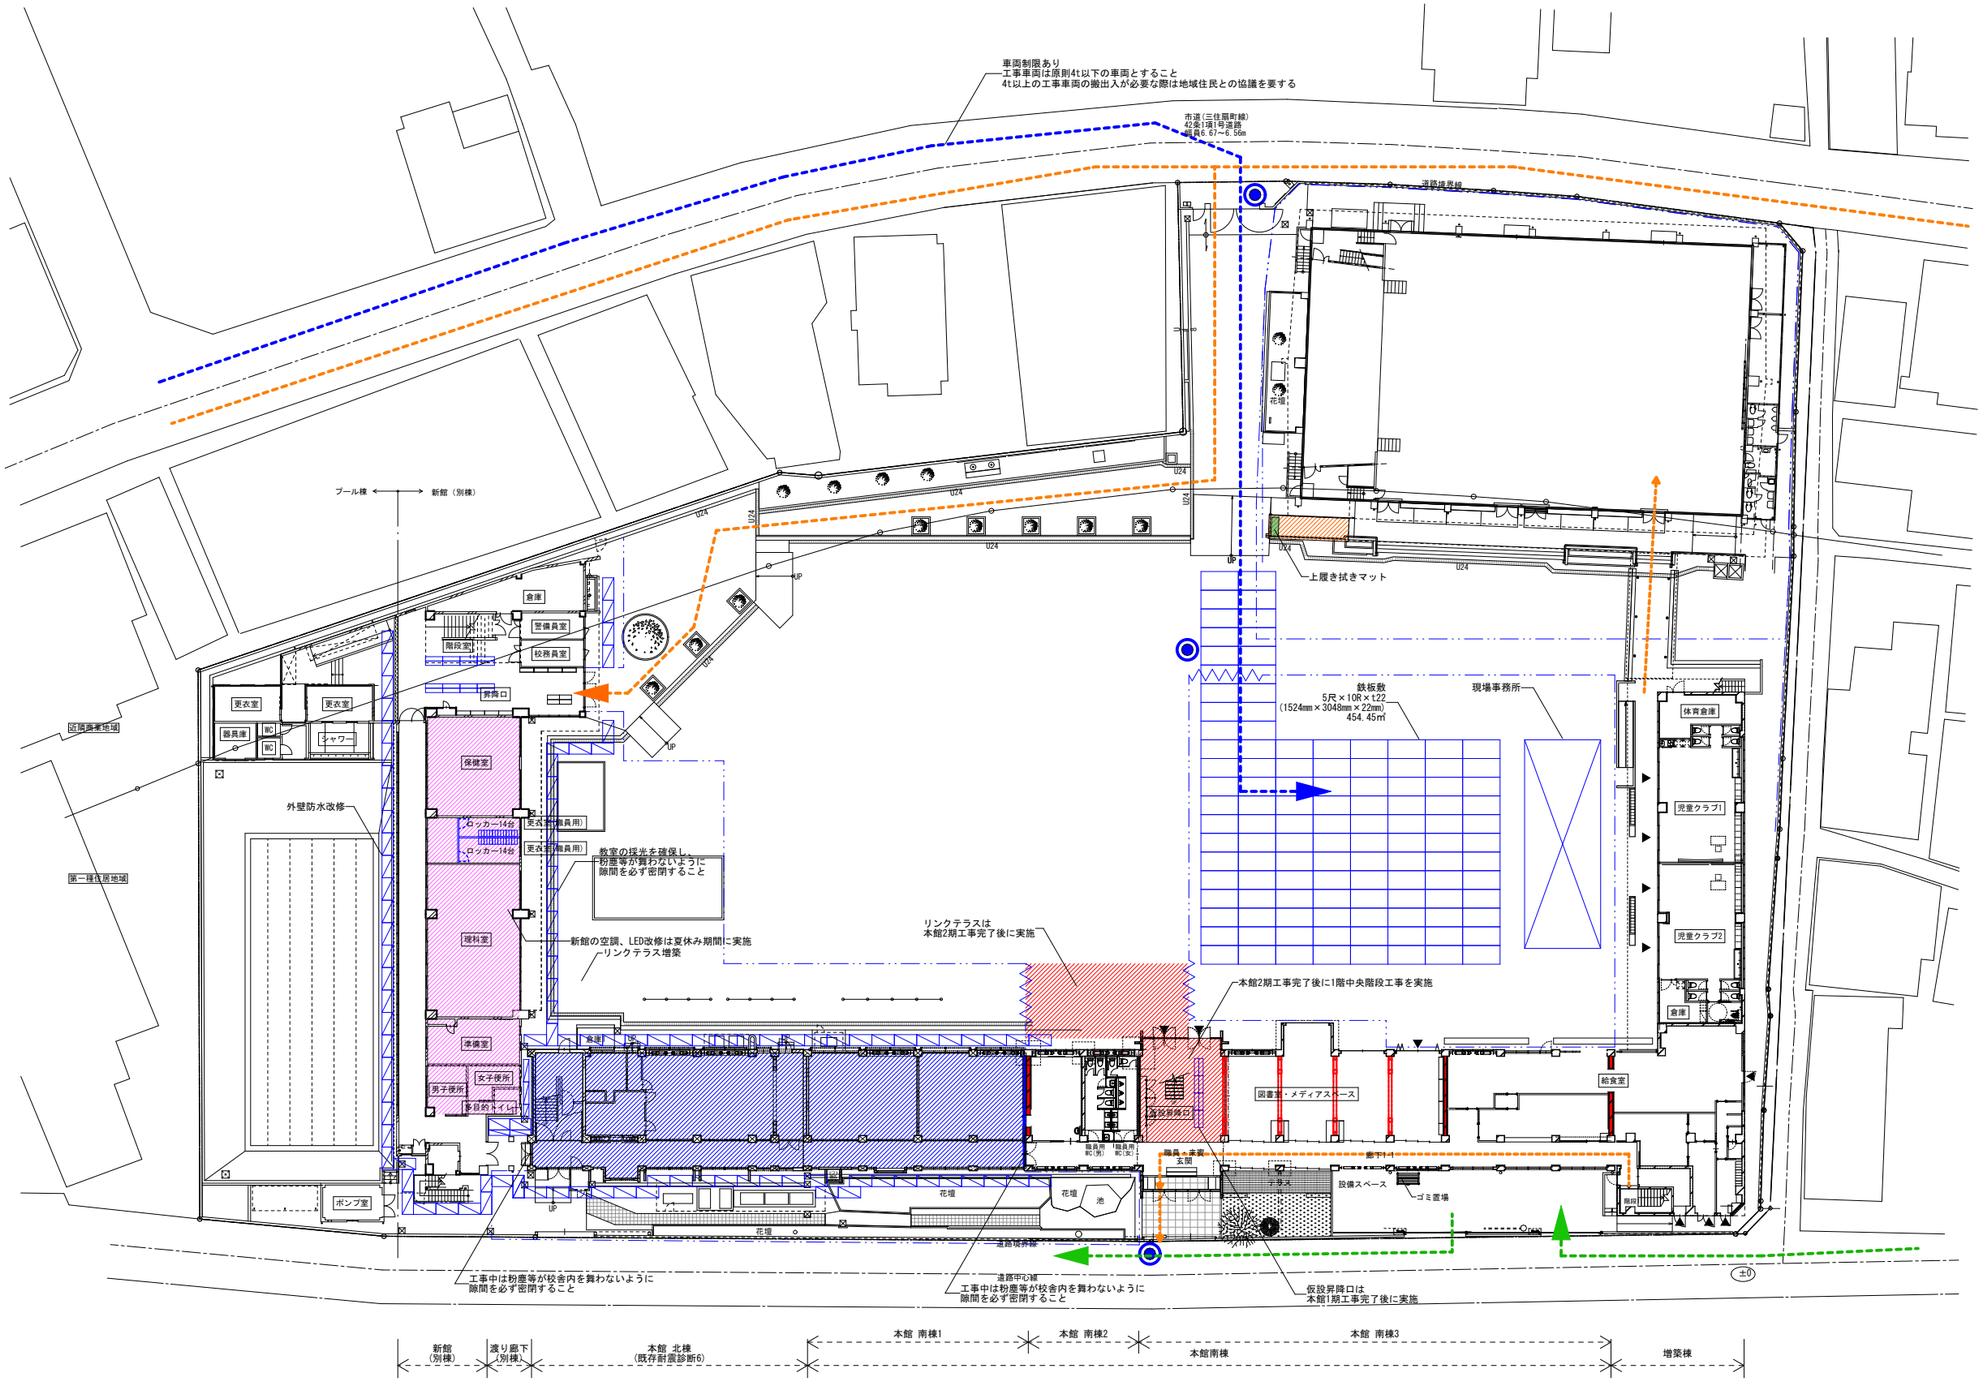

備考													
月 日		月 日			株式会社青木茂建築工房 Shigeru Aoki Architect & Associates	作成	2026/09/18	設計	佐藤　信	工事名称	大東市立住道北小学校長寿命化改良工事(建築工事)	図番	A-193
月 日		月 日			1級建築士　佐藤　信　第362177号 1級建築士事務所　第1-60097号	統括	佐藤　信	製図	伊藤　高基	図面名称	仮設計画図7	縮尺	1/250(A1) 1/500(A3)
月 日		月 日											


ローリング工事　(2期工事)

工事期間	2028(令和10)年 4月 1日～ 9月30日(本館2期工事) / 10月 1日～11月30日(南棟1階 階段工事) 6月 1日～11月30日(リンクテラス、外構工事) 12月22日～12月29日(引越し(引越し作業員20人))
工事内容	本館2期工事/リンクテラス・外構工事


方位：東 / 北 / 南 / 西

凡例
- ：既存エリア
- ：工事エリア
- 仮囲い　養生シート貼り（防炎Ⅱ類H=2000.4000）　支柱　単管（φ48.6）@1800 控え1本毎　接手　クランプ　ステバイプ共
- 仮設間仕切り(両面)
- 仮設間仕切り(片面)
- 仮設間仕切り(上端開き)
- クロスゲート
- 枠組み本足場
- 朝顔
- ：仮設通路
- ：完成エリア
- 交通誘導員　(2期工事840人工)
- 工事車両動線
- 歩行者動線
- 給食搬入車動線


2階平面図

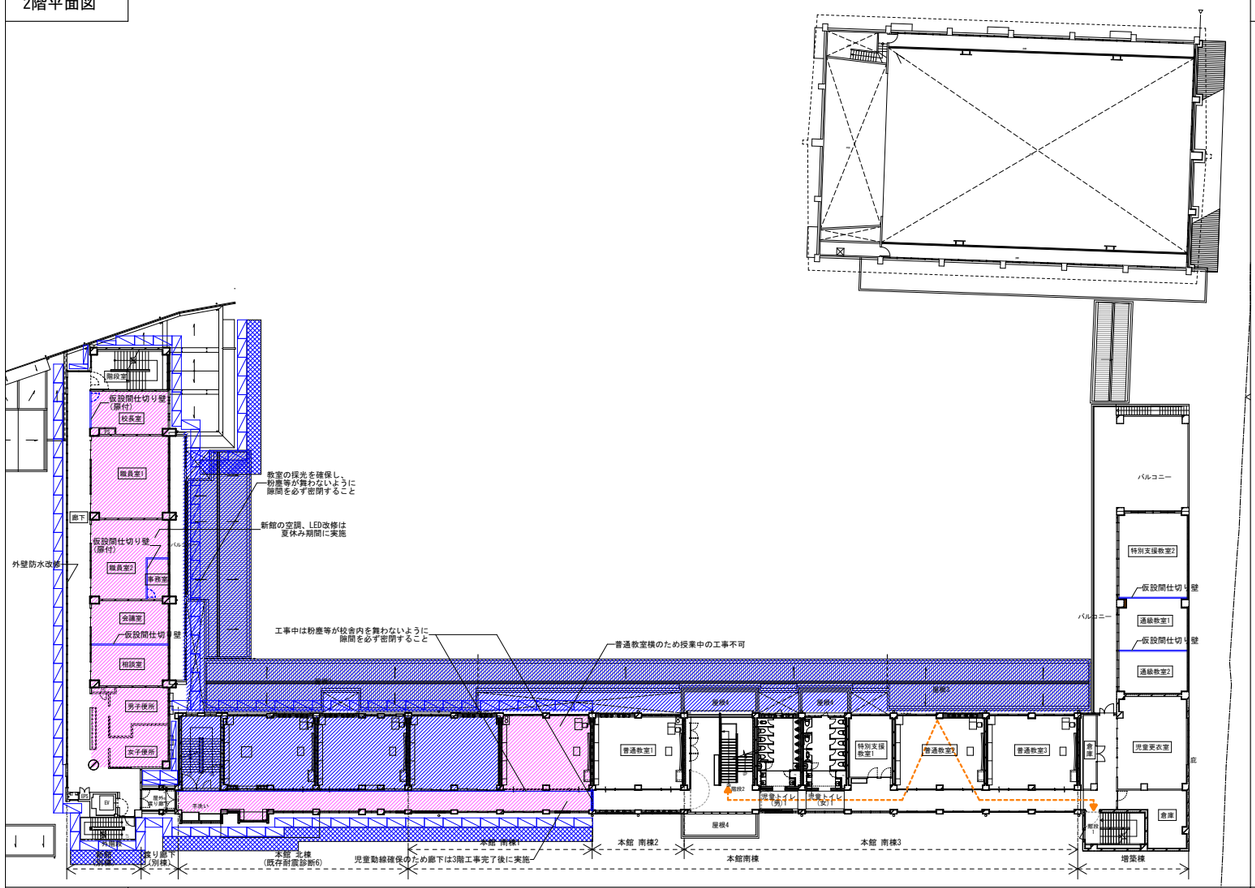


3階平面図

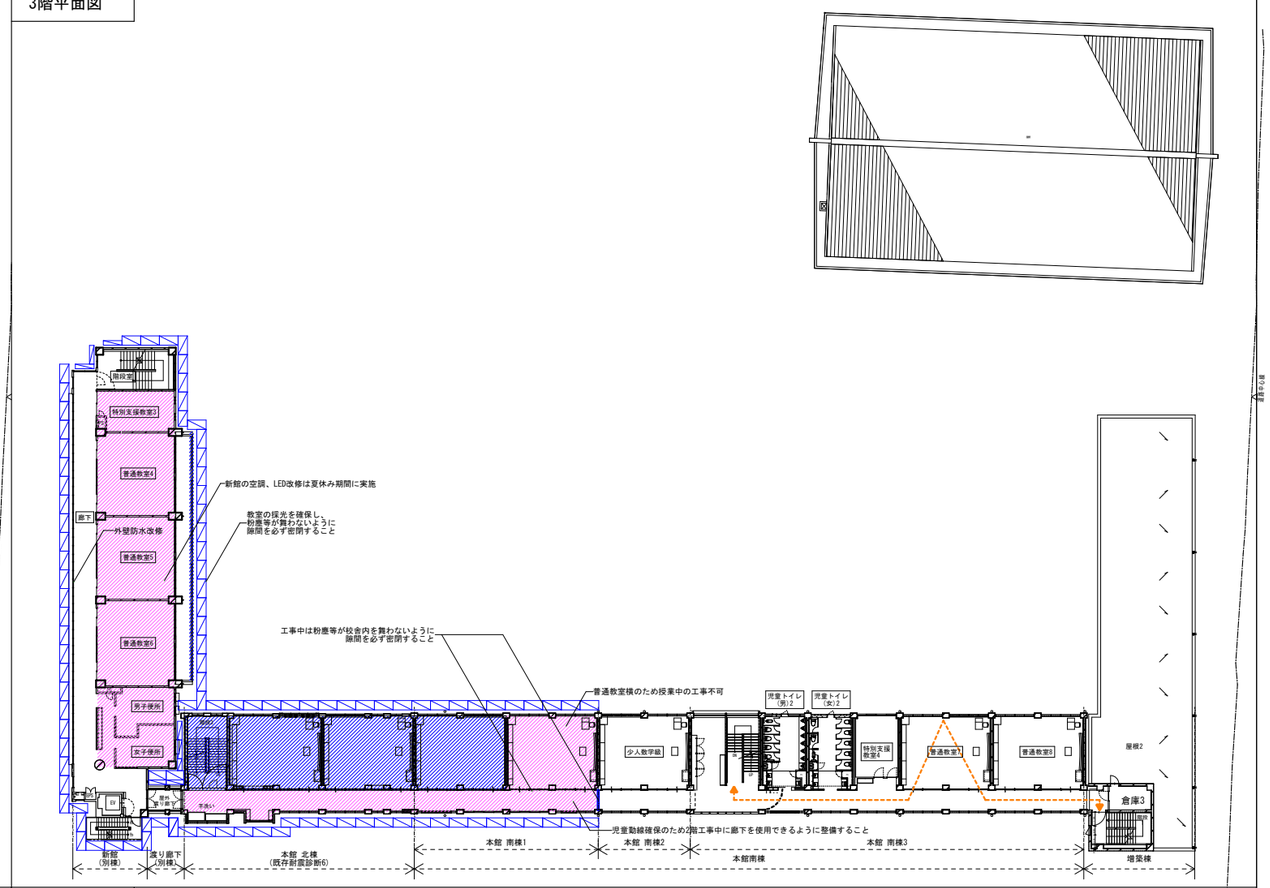

4階平面図

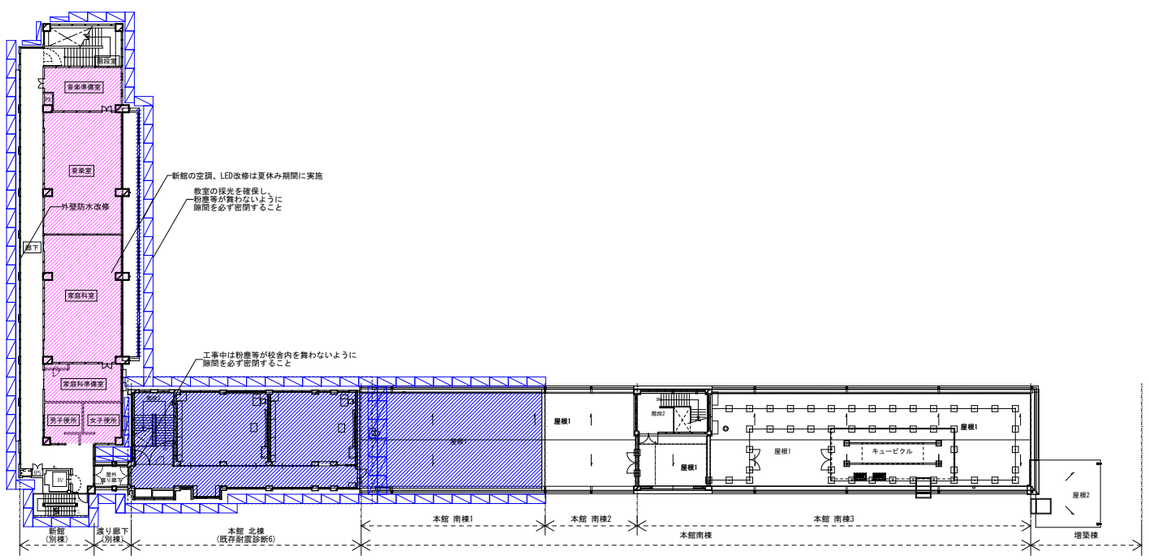

R階平面図

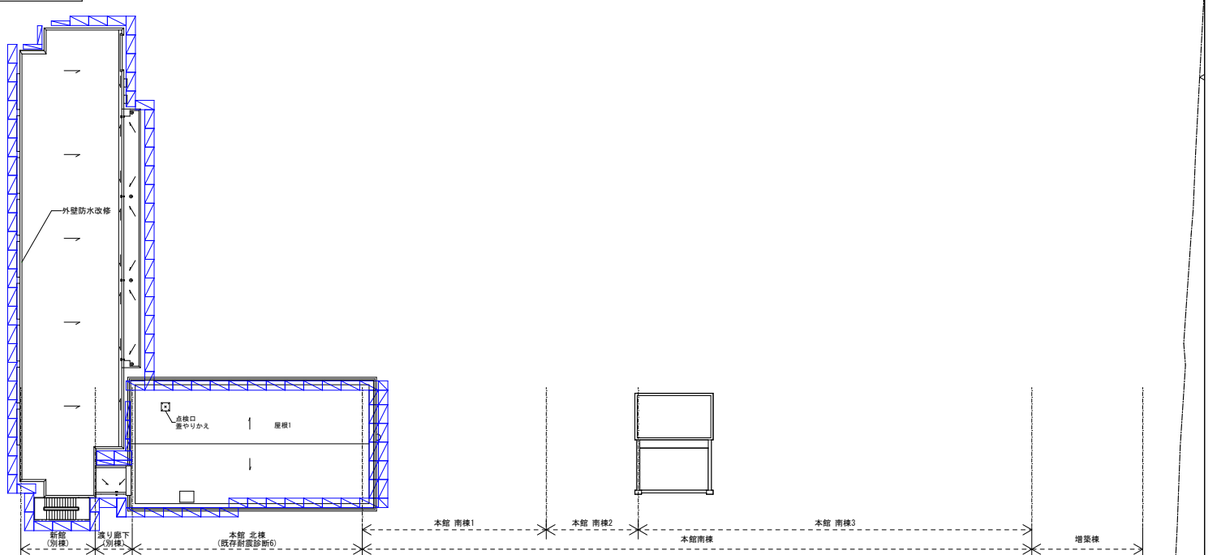

備考											
月 日		月 日			株式会社青木茂建築工房 Shigeru Aoki Architect & Associates	作成	2026/09/18	設計	佐藤　信	工事名称	大東市立住道北小学校長寿命化改良工事(建築工事)	図番	A-194
月 日		月 日			1級建築士　佐藤　信　第362177号 1級建築士事務所　第1-60097号	統括	佐藤　信	製図	伊藤　高基	図面名称	仮設計画図8	縮尺	1/300(A1) 1/600(A3)
月 日		月 日											


ローリング工事　（竣工時）

工事期間	2029（令和10）年1月31日
工事内容	完成

方位：東／北／南／西

凡例

- ：既存エリア
- ：工事エリア
- 仮囲い　養生シート貼り（防炎Ⅱ類H=2000,4000）　支柱　単管（φ48.6）@1800 控え1本毎　接手　クランプ　ステバイプ共
- 仮設間仕切り（両面）
- 仮設間仕切り（片面）
- 仮設間仕切り（上端開き）
- クロスゲート
- 枠組み本足場
- 朝顔
- ：仮設通路
- ：完成エリア
- 交通誘導員
- 工事車両動線
- 歩行者動線
- 給食搬入車動線

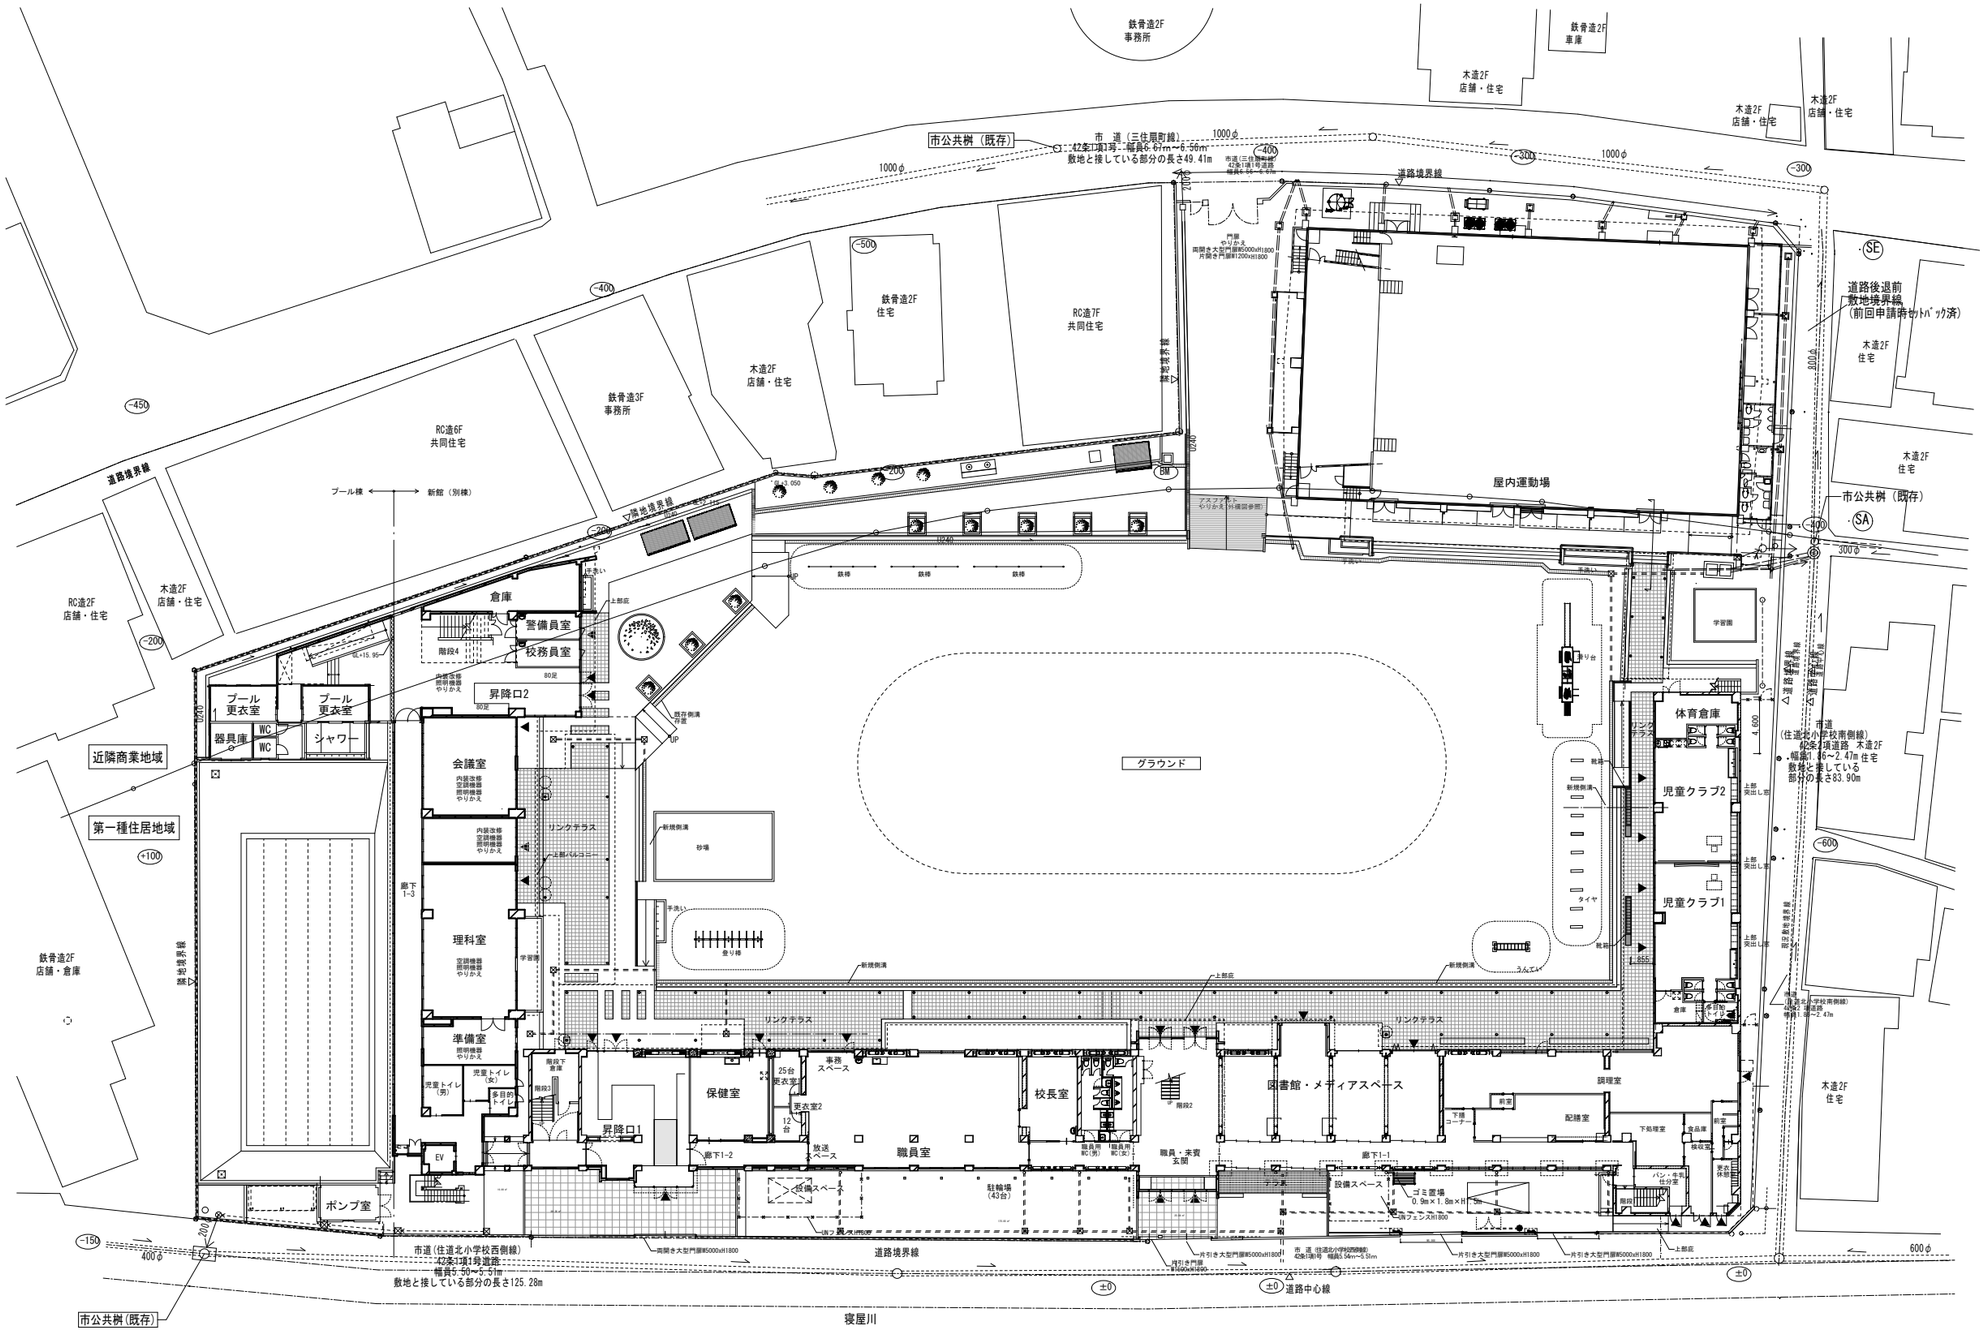
市公共桝（既存）
市道（三住局附線）
42条1項1号　幅員6.61m～6.56m
敷地と接している部分の長さ49.41m
1000φ
道路境界線
鉄骨造2F
事務所
木造2F
店舗・住宅
鉄骨造2F
車庫
木造2F
店舗・住宅
木造2F
店舗・住宅
鉄骨造2F
住宅
RC造7F
共同住宅
鉄骨造3F
事務所
木造2F
店舗・住宅
RC造6F
共同住宅
RC造2F
店舗・住宅
木造2F
店舗・住宅
近隣商業地域
第一種住居地域
鉄骨造2F
店舗・倉庫
プール棟
新館（別棟）
屋内運動場
ステージ
やりかえ（内横図参照）
道路後退前
敷地境界線
（前回申請時セットバック済）
木造2F
住宅
木造2F
住宅
市公共桝（既存）
倉庫
警備員室
校務員室
昇降口2
プール
更衣室
プール
更衣室
器具庫
WC
WC
シャワー
会議室
内装改修
空調機器
照明機器
やりかえ
リングテラス
理科室
空調機器
照明機器
やりかえ
準備室
照明機器
やりかえ
児童トイレ
（女）
児童トイレ
（男）
多目的
トイレ
昇降口1
保健室
更衣室2
12台
事務
スペース
25台
更衣室
放送
スペース
職員室
校長室
駐輪場
（43台）
廊下1-2
廊下1-3
EV
ポンプ室
設備スペース
図書館・メディアスペース
調理室
配膳室
下膳
コーナー
下膳室
前室
食品庫
検収室
更衣
休憩室
廊下1-1
設備スペース
ゴミ置場
0.9m×1.8m×H
体育倉庫
児童クラブ2
児童クラブ1
学習園
グラウンド
金り棒
砂場
新規側溝
上部ピット
手洗い
ライン
ターフ
ゴールネット
ゴールフェンスH1800
ネット
ラック
ベンチ
ロッカー
下足
ベンチ
上部
架出し部
上部
架出し部
上部
架出し部

ローリング工事　（竣工時）


工事期間	2029(令和10)年1月31日
工事内容	完成

方位：東 / 北 / 南 / 西


凡例

- ：既存エリア
- ：工事エリア
- ：仮設通路
- ：完成エリア
- 仮囲い　養生シート貼り（防炎Ⅱ類H=2000,4000）　支柱　単管（φ48.6）@1800 控え1本毎　接手　クランプ　ステパイプ共
- 仮設間仕切り(両面)
- 仮設間仕切り(片面)
- 仮設間仕切り(上端開き)
- クロスゲート
- 枠組み本足場
- 朝顔
- 交通誘導員
- 工事車両動線
- 歩行者動線
- 給食搬入車動線


2階平面図

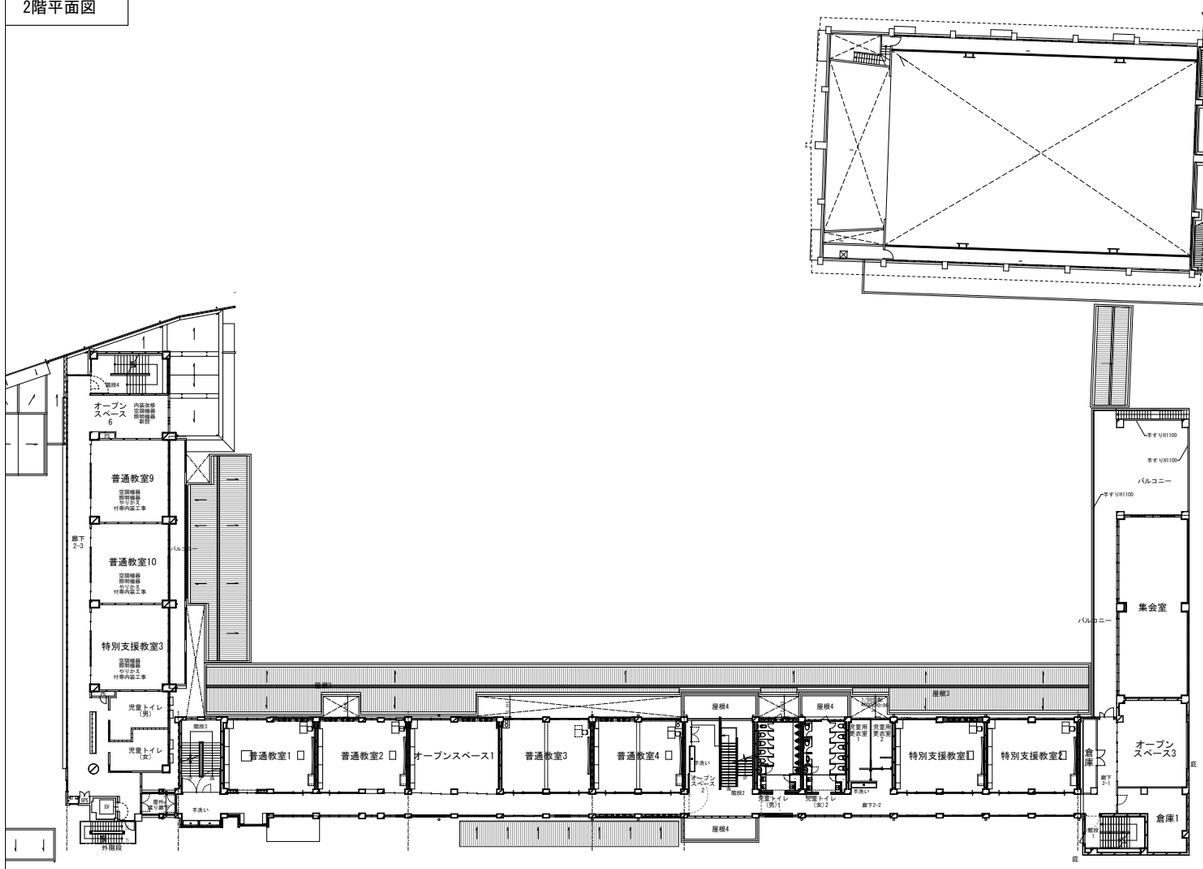


3階平面図

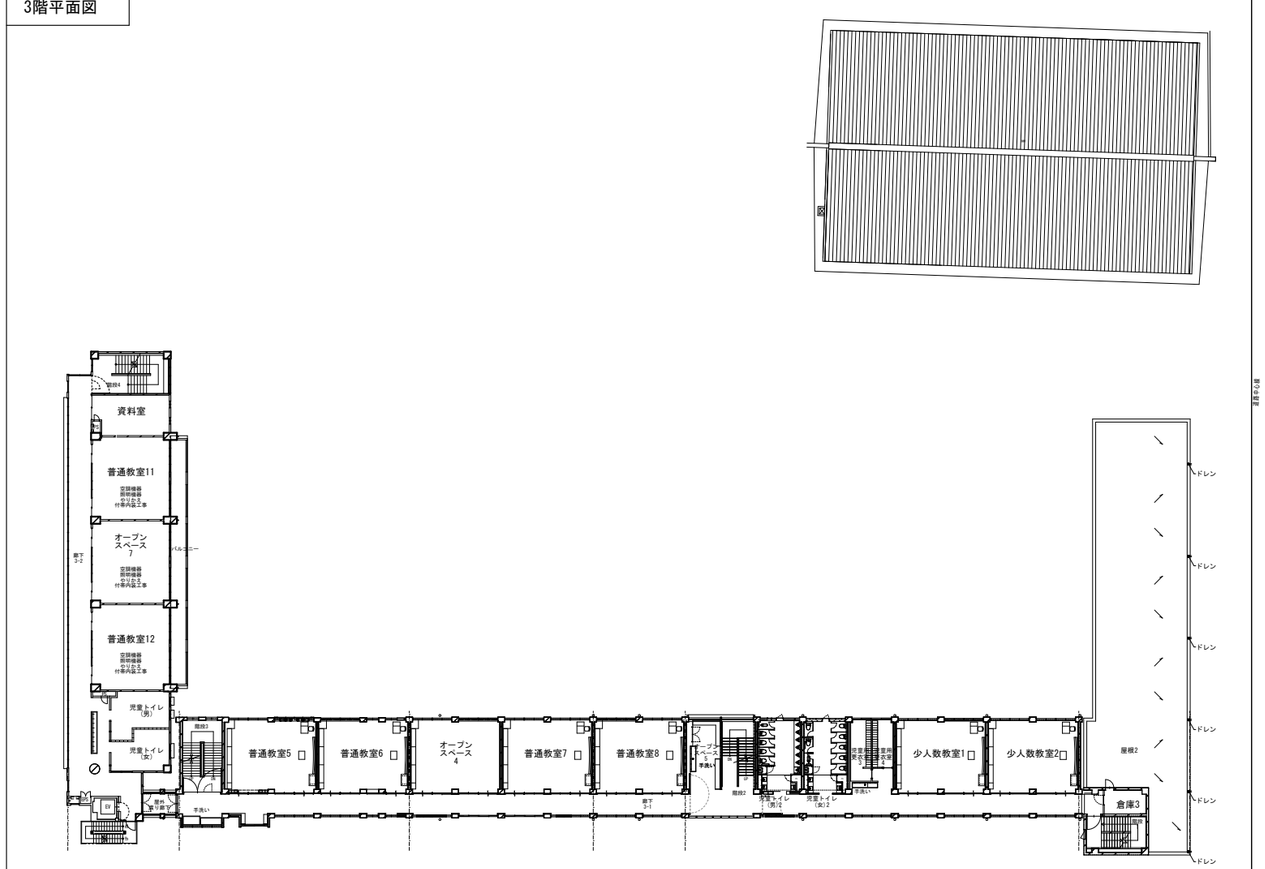


山留仮設計画(矢板鋼壁)　1/200

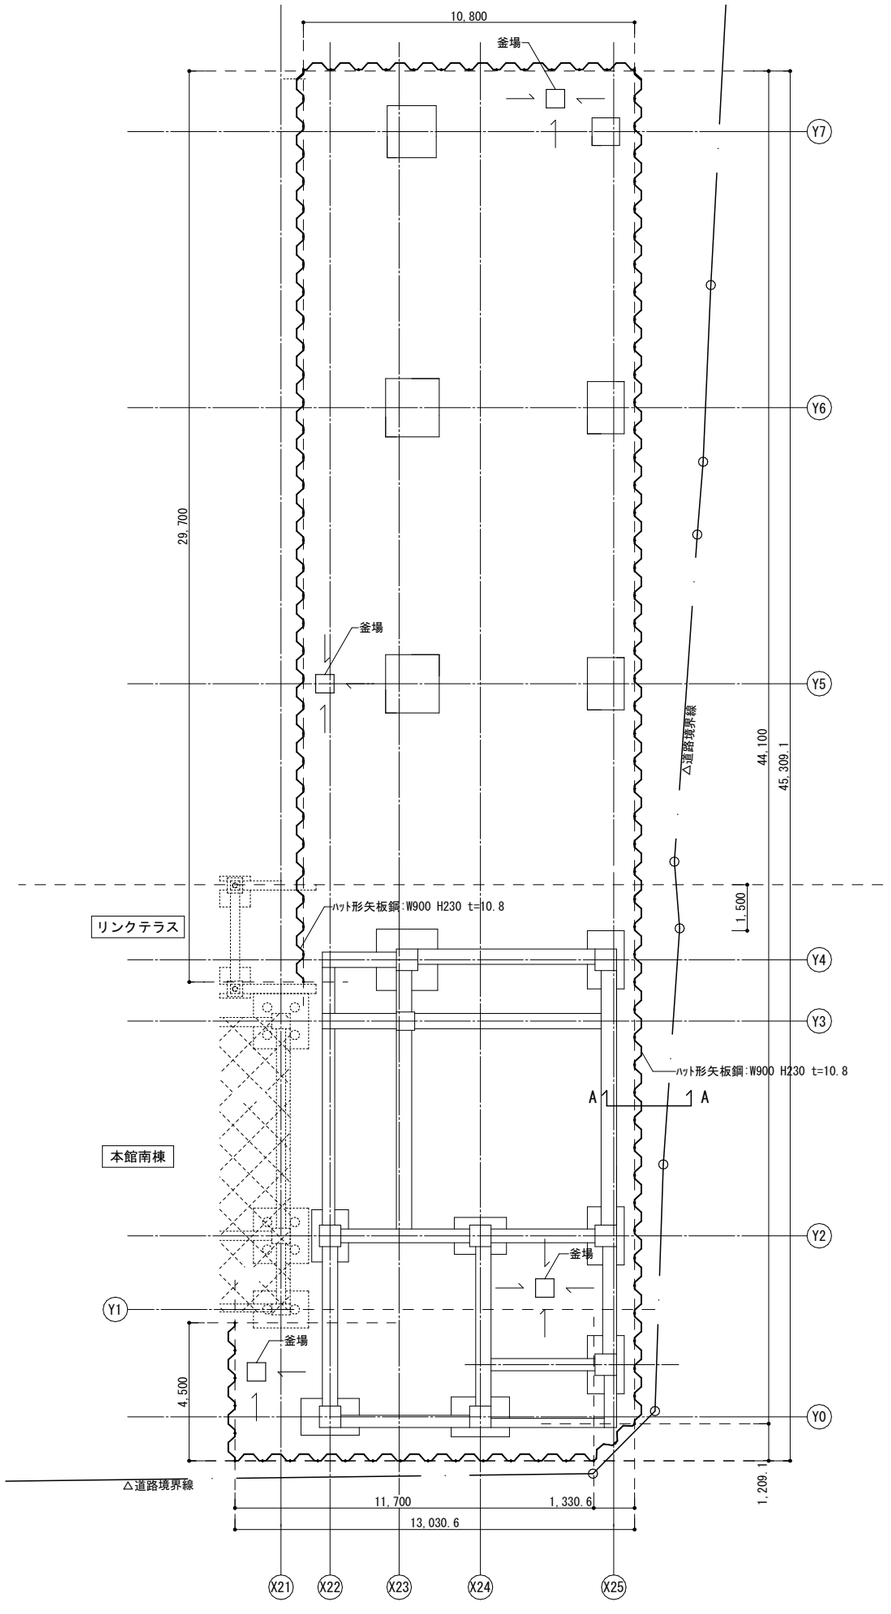

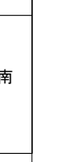

A-A 矢板鋼山留断面図　1/50

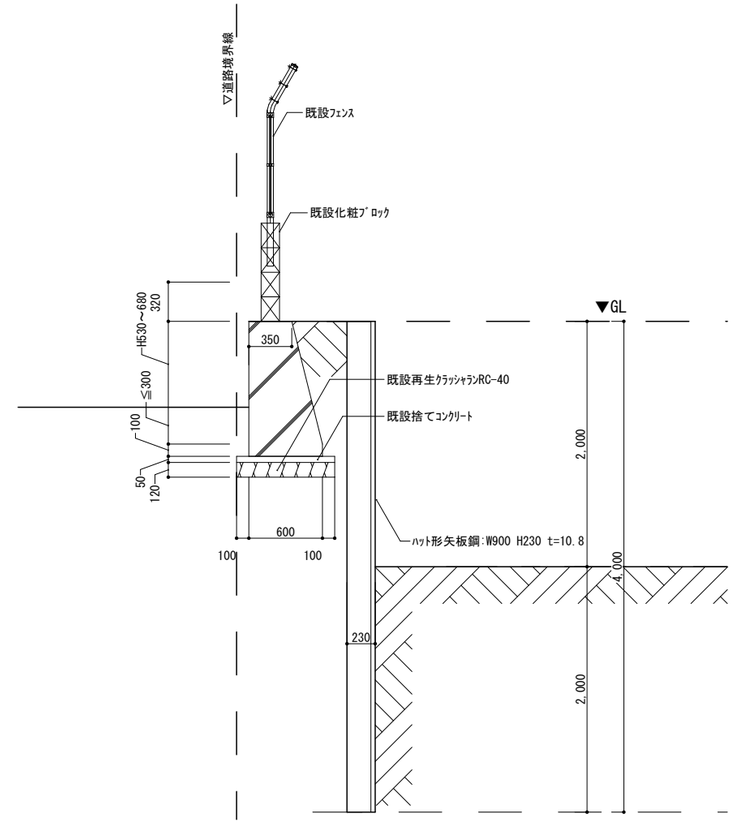

備考												
	月 日		月 日			株式会社青木茂建築工房 Shigeru Aoki Architect & Associates	作成	2026/09/18	設計	佐藤　信	工事名称	大東市立住道北小学校長寿命化改良工事(建築工事)	図番	A-197
	月 日		月 日			1級建築士　佐藤　信　第362177号 1級建築士事務所　第1-60097号	統括	佐藤　信	製図		図面名称	仮設計画図11　土留め図	縮尺	
	月 日		月 日											