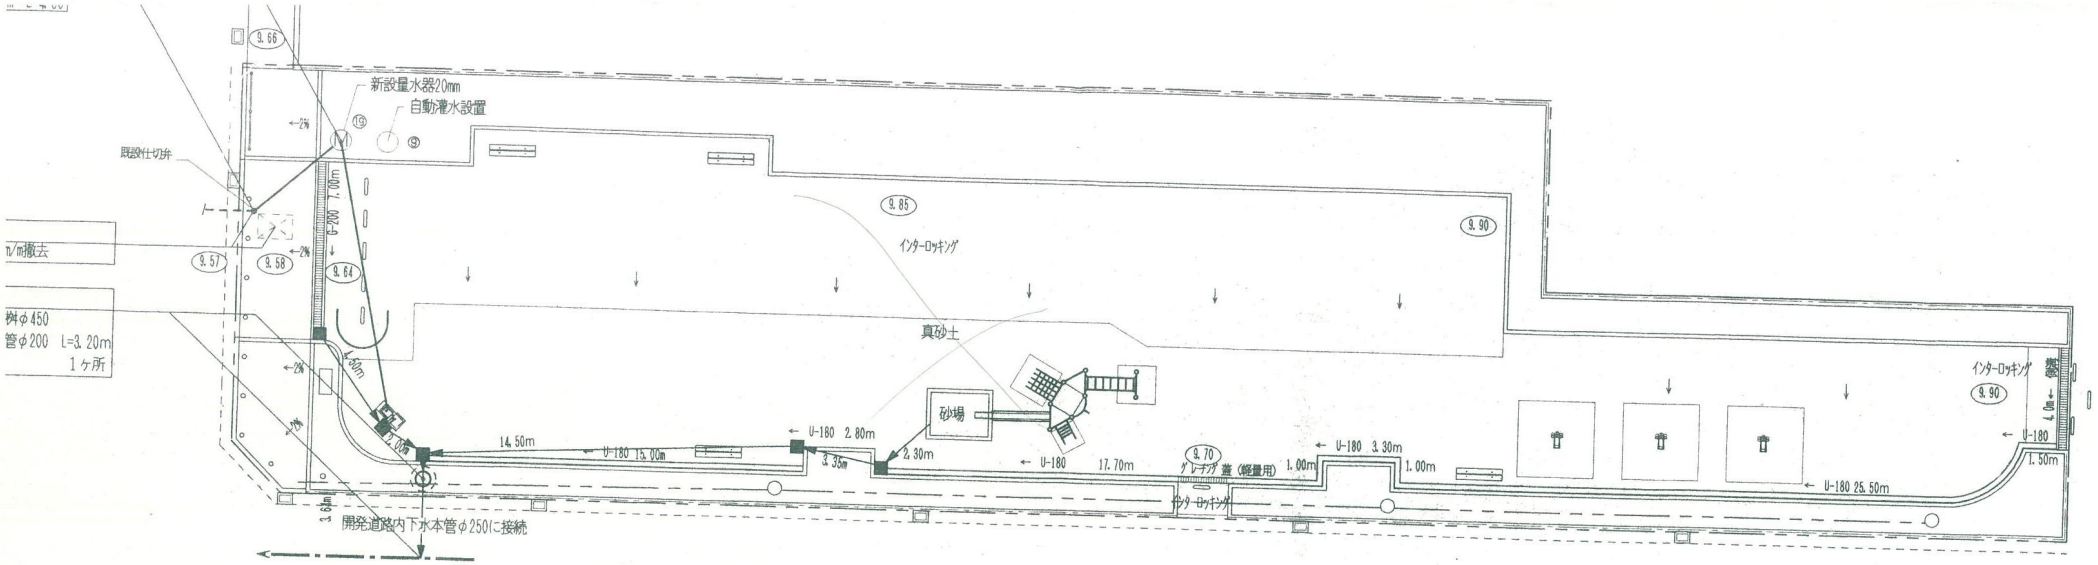

給水・排水計画図　S=1:200

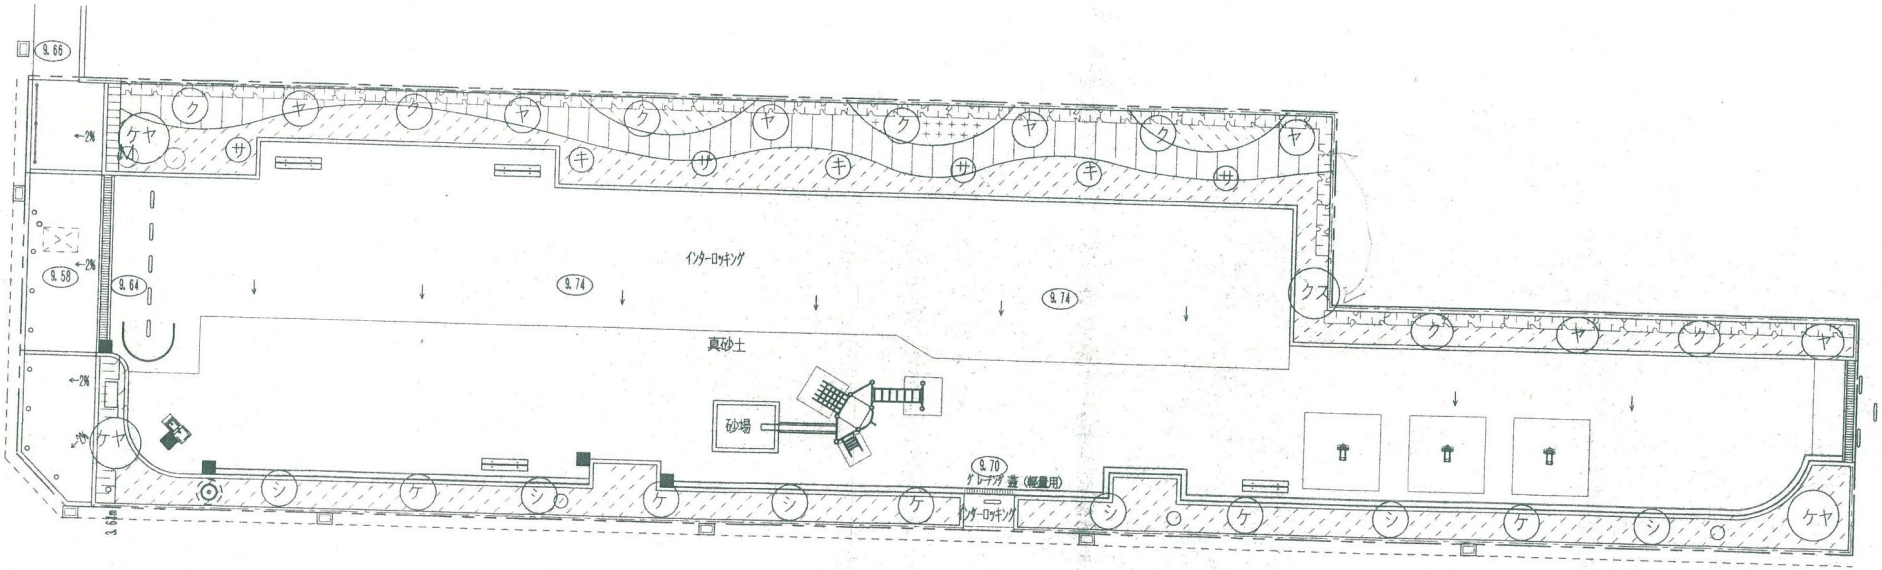

植栽計画図　S=1:200