


## 2. 道路特定事業計画

### 2-1. 住道駅周辺地区

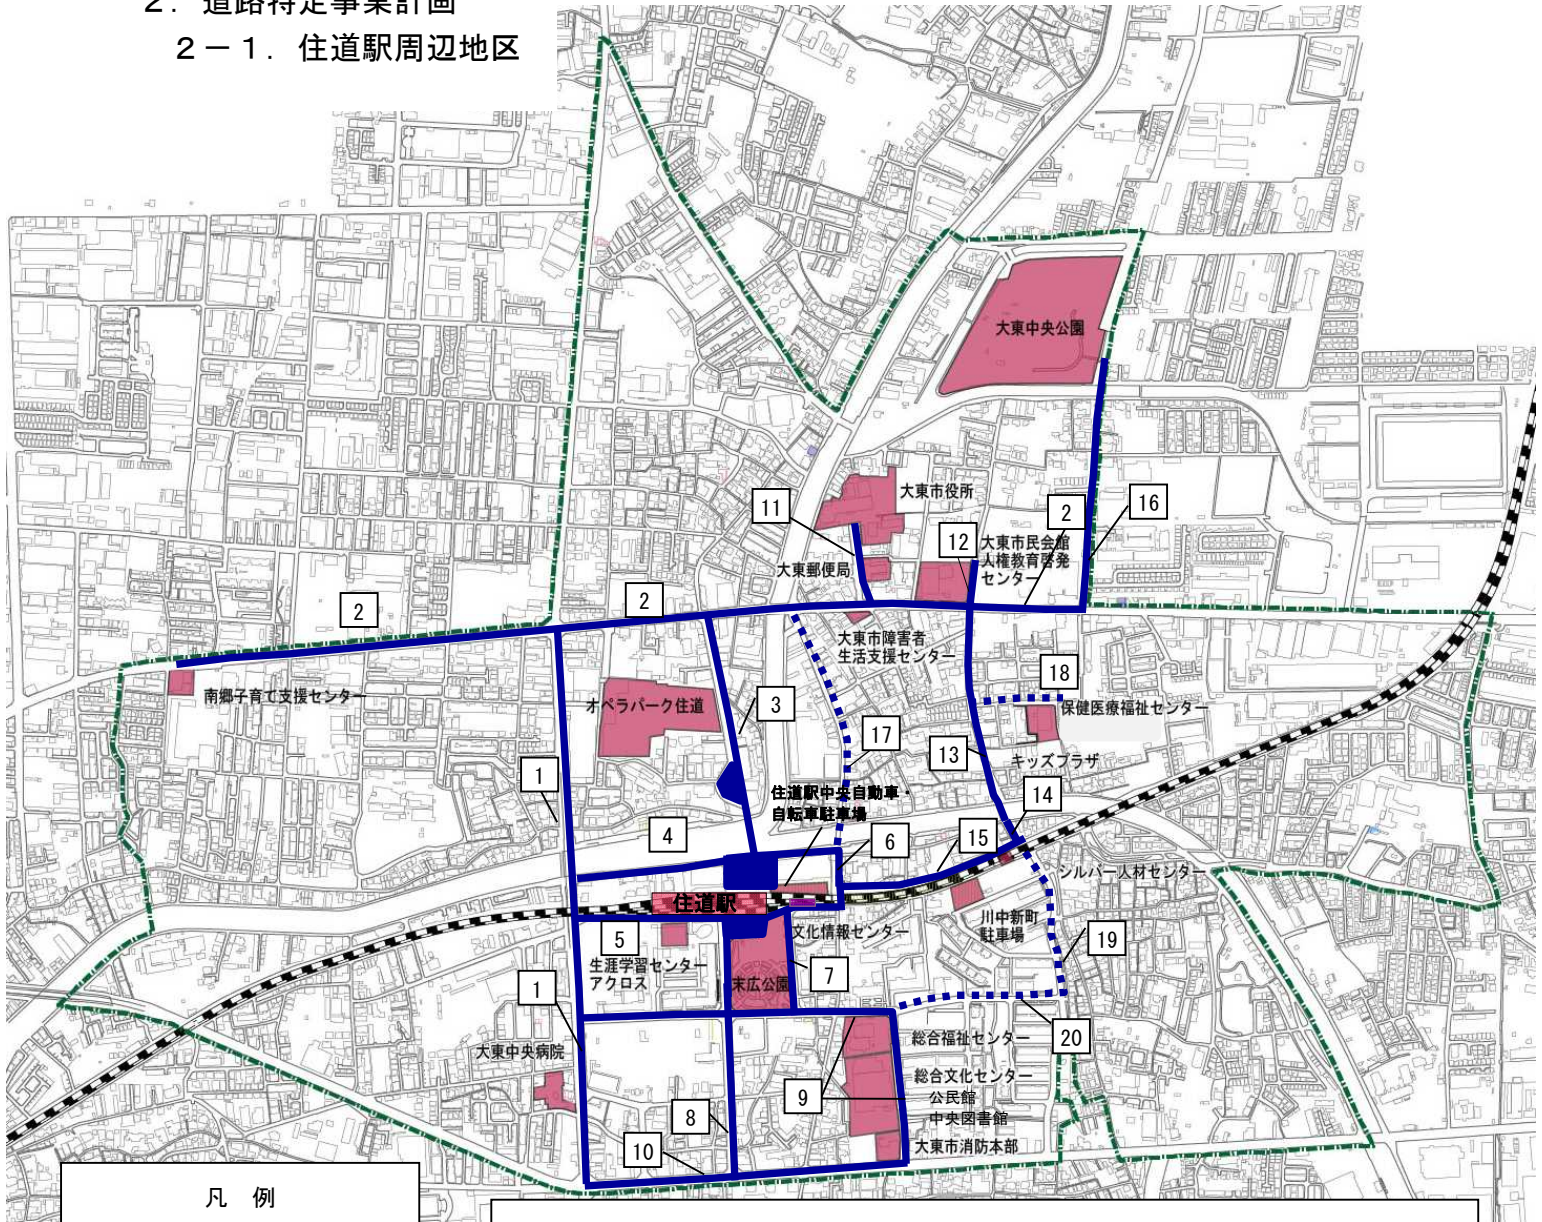

**凡例**

- : 生活関連経路
- - - : 準生活関連経路
- : 生活関連施設
- : 重点整備地区

図 生活関連経路  
(住道駅周辺地区)

■路線番号 生活関連経路					
番号	路線名	区間延長 (m)	番号	路線名	区間延長 (m)
1	府・八尾枚方線	900	9	市・末広線	740
2	府・大阪生駒線	1,460	10	市・諸福中垣内線	500
3	市・住道停車場線	390	11	市・庁舎前線	150
4	市・住道駅前西線	420	12	市・南の子谷川線	60
5	市・片町線附属街路南側2号線	400	13	市・南の子川中線 (旧:南の子線)	350
6	市・三住扇町線	100	14	市・南の子川中線 (旧:川中住道1号線)	60
7	市・新町1号線	160	15	市・片町線附属街路北側2号線	300
8	市・住道駅前南線	380	16	都・深野北谷川線 市・谷川1号線	400
計					6,770
準生活関連経路					
番号	路線名	区間延長 (m)	番号	路線名	区間延長 (m)
17	市・三住扇町線	400	19	市・南の子川中線 (旧:川中住道1号線)	240
18	市・病院前線	140	20	市・川中住道3号線	280
計					1,060

## 2. 道路特定事業計画

### 2-1. 住道駅周辺地区

#### (1) 一覧表

経路種別	種別	路線番号	路線名称	事業者	区 間	整備内容	整備延長・箇所	整備予定							備考	個票ページ	
								短期						長期 H33 年度 以降			
								H27 年度	H28 年度	H29 年度	H30 年度	H31 年度	H32 年度				
生活 関連 経路	府道	1	八尾枚方線	大阪府	赤井交差点から寝屋川まで	歩道上障害物(バリカー等)の移設		→							H27 整備完了	P6	
				大阪府	寝屋川から三洋電機交差点まで	歩道上障害物(バリカー等)の移設		→								P7	
		2	大阪生駒線	大阪府	南郷子育て支援センターから赤井交差点まで	歩道の改良(段差改善)	L=50m	※応急措置として段差部分にポストコーンを設置						→	道路内民有地があり、土地所有者と調整が必要	P8	
				管理者		歩道上障害物(電柱)の移設検討	1箇所							→	電柱管理者と移設に向けて調整を行う		
				公安委員会		歩道上障害物(警察標識)の移設検討	1箇所	→							H27 整備完了		
				大阪府	赤井交差点から大東市役所前交差点まで	歩道の改良(舗装のガタつき)	L=25m	→							H27 整備完了	P9	
	管理者			大東市役所前交差点から(都)深野北谷川線まで	歩道上障害物(電柱)の移設検討	2箇所							→	電柱管理者と移設に向けて調整を行う	P10		
	大阪府				視覚障害者誘導用ブロックの設置	L=230m	→							H27 整備完了			
	市道	3	住道停車場線	大東市	道路課	赤井1丁目2	歩道の改良(縁石の改善)	1箇所	→							H27 整備完了	P11
							歩道の改良(縦横断勾配の改善)	L=180m			→						
		4	住道駅前西線	大東市	道路課	八尾枚方線から駅前広場まで	視覚障害者誘導用ブロックの設置	L=180m				→					
							駅前広場から三住扇町線(住道新橋)まで	グレーチングの改善	1箇所	→							H27 整備完了
		6	三住扇町線	大東市	道路課	恩智川から片町線附属街路南側2号線まで	歩道の改良(横断勾配の改善)	L=15m(西側)						→			P13
							視覚障害者誘導用ブロックの設置	L=100m							→		
		8	住道駅前南線	大東市	道路課	住道駅南側駅前広場から諸福中垣内線まで	視覚障害者誘導用ブロックの設置	L=80m			→						P14
							グレーチングの改善	2箇所	→								H27 整備完了
		9	末広線	大東市	道路課	八尾枚方線から諸福中垣内線(大東市消防本部)まで	視覚障害者誘導用ブロックの設置	L=100m			→						P15
							グレーチングの改善	3箇所	→								H27 整備完了
		10	諸福中垣内線	大東市	道路課	三洋電機交差点から末広線(大東市消防本部)まで	視覚障害者誘導用ブロックの修繕	1箇所	→								P16
歩道の拡幅							L=150m(東側)								→	用地買収	
11		庁舎前線	大東市	道路課	市役所から大阪生駒線まで	グレーチングの改善	7箇所 1000×450			→							P17
	視覚障害者誘導用ブロックの設置					L=150m			→						西側のみ		
	歩道の拡幅					L=100m(東側)								→	用地買収(一部)		
13	南の子川中線 (旧:南の子線)	大東市	道路課	大阪生駒線から恩智川まで	三箇大橋架替に伴う歩道の改良				→						P18		
					視覚障害者誘導用ブロックの設置	L=500m(両側)			→						西側※府の橋架替工事完成に合わせ整備		
					歩道の設置	L=800m(両側)								→	計画進行中		
16	(都)深野北谷川線(谷川1号線)	大東市	道路課	大東中央公園から大阪生駒線まで	歩道の設置	L=800m(両側)							→		P19		
					歩行者の安全対策										H26 整備完了		
準生活 関連 経路	17	三住扇町線	大東市	道路課	大阪生駒線から恩智川まで	グレーチングの改善	4箇所	→							H27 整備完了	P20	
						歩行者の安全対策	L=140m								→	路肩カラー化等検討	
	18	病院前線	大東市	道路課	南の子川中線から保健医療福祉センターまで	歩道の改良(舗装のガタつき)	L=240m 400㎡			→						P22	
						グレーチングの改善	1箇所(東側)	→									H27 整備完了
	19	南の子川中線 (旧:川中住道1号線)	大東市	道路課	JR片町線から川中住道3号線まで	歩道上障害物(照明柱)の移設検討	1箇所(東側)							→			
						公安委員会	歩道上障害物(警察標識)の移設検討	1箇所(東側)								→	次回更新時に移設
20	川中住道3号線	大東市	道路課	南の子川中線から末広線(総合福祉センター)まで	歩道上障害物(電柱)の移設検討	3箇所(南側)	※H27ガードレール支柱撤去(電柱付近)						→	継続して電柱管理者と移設に向けて調整を行う	P23		