


計画図	令和２年度 東部大阪都市計画 地区計画の決定 (大東市決定)
	S=1/2,500

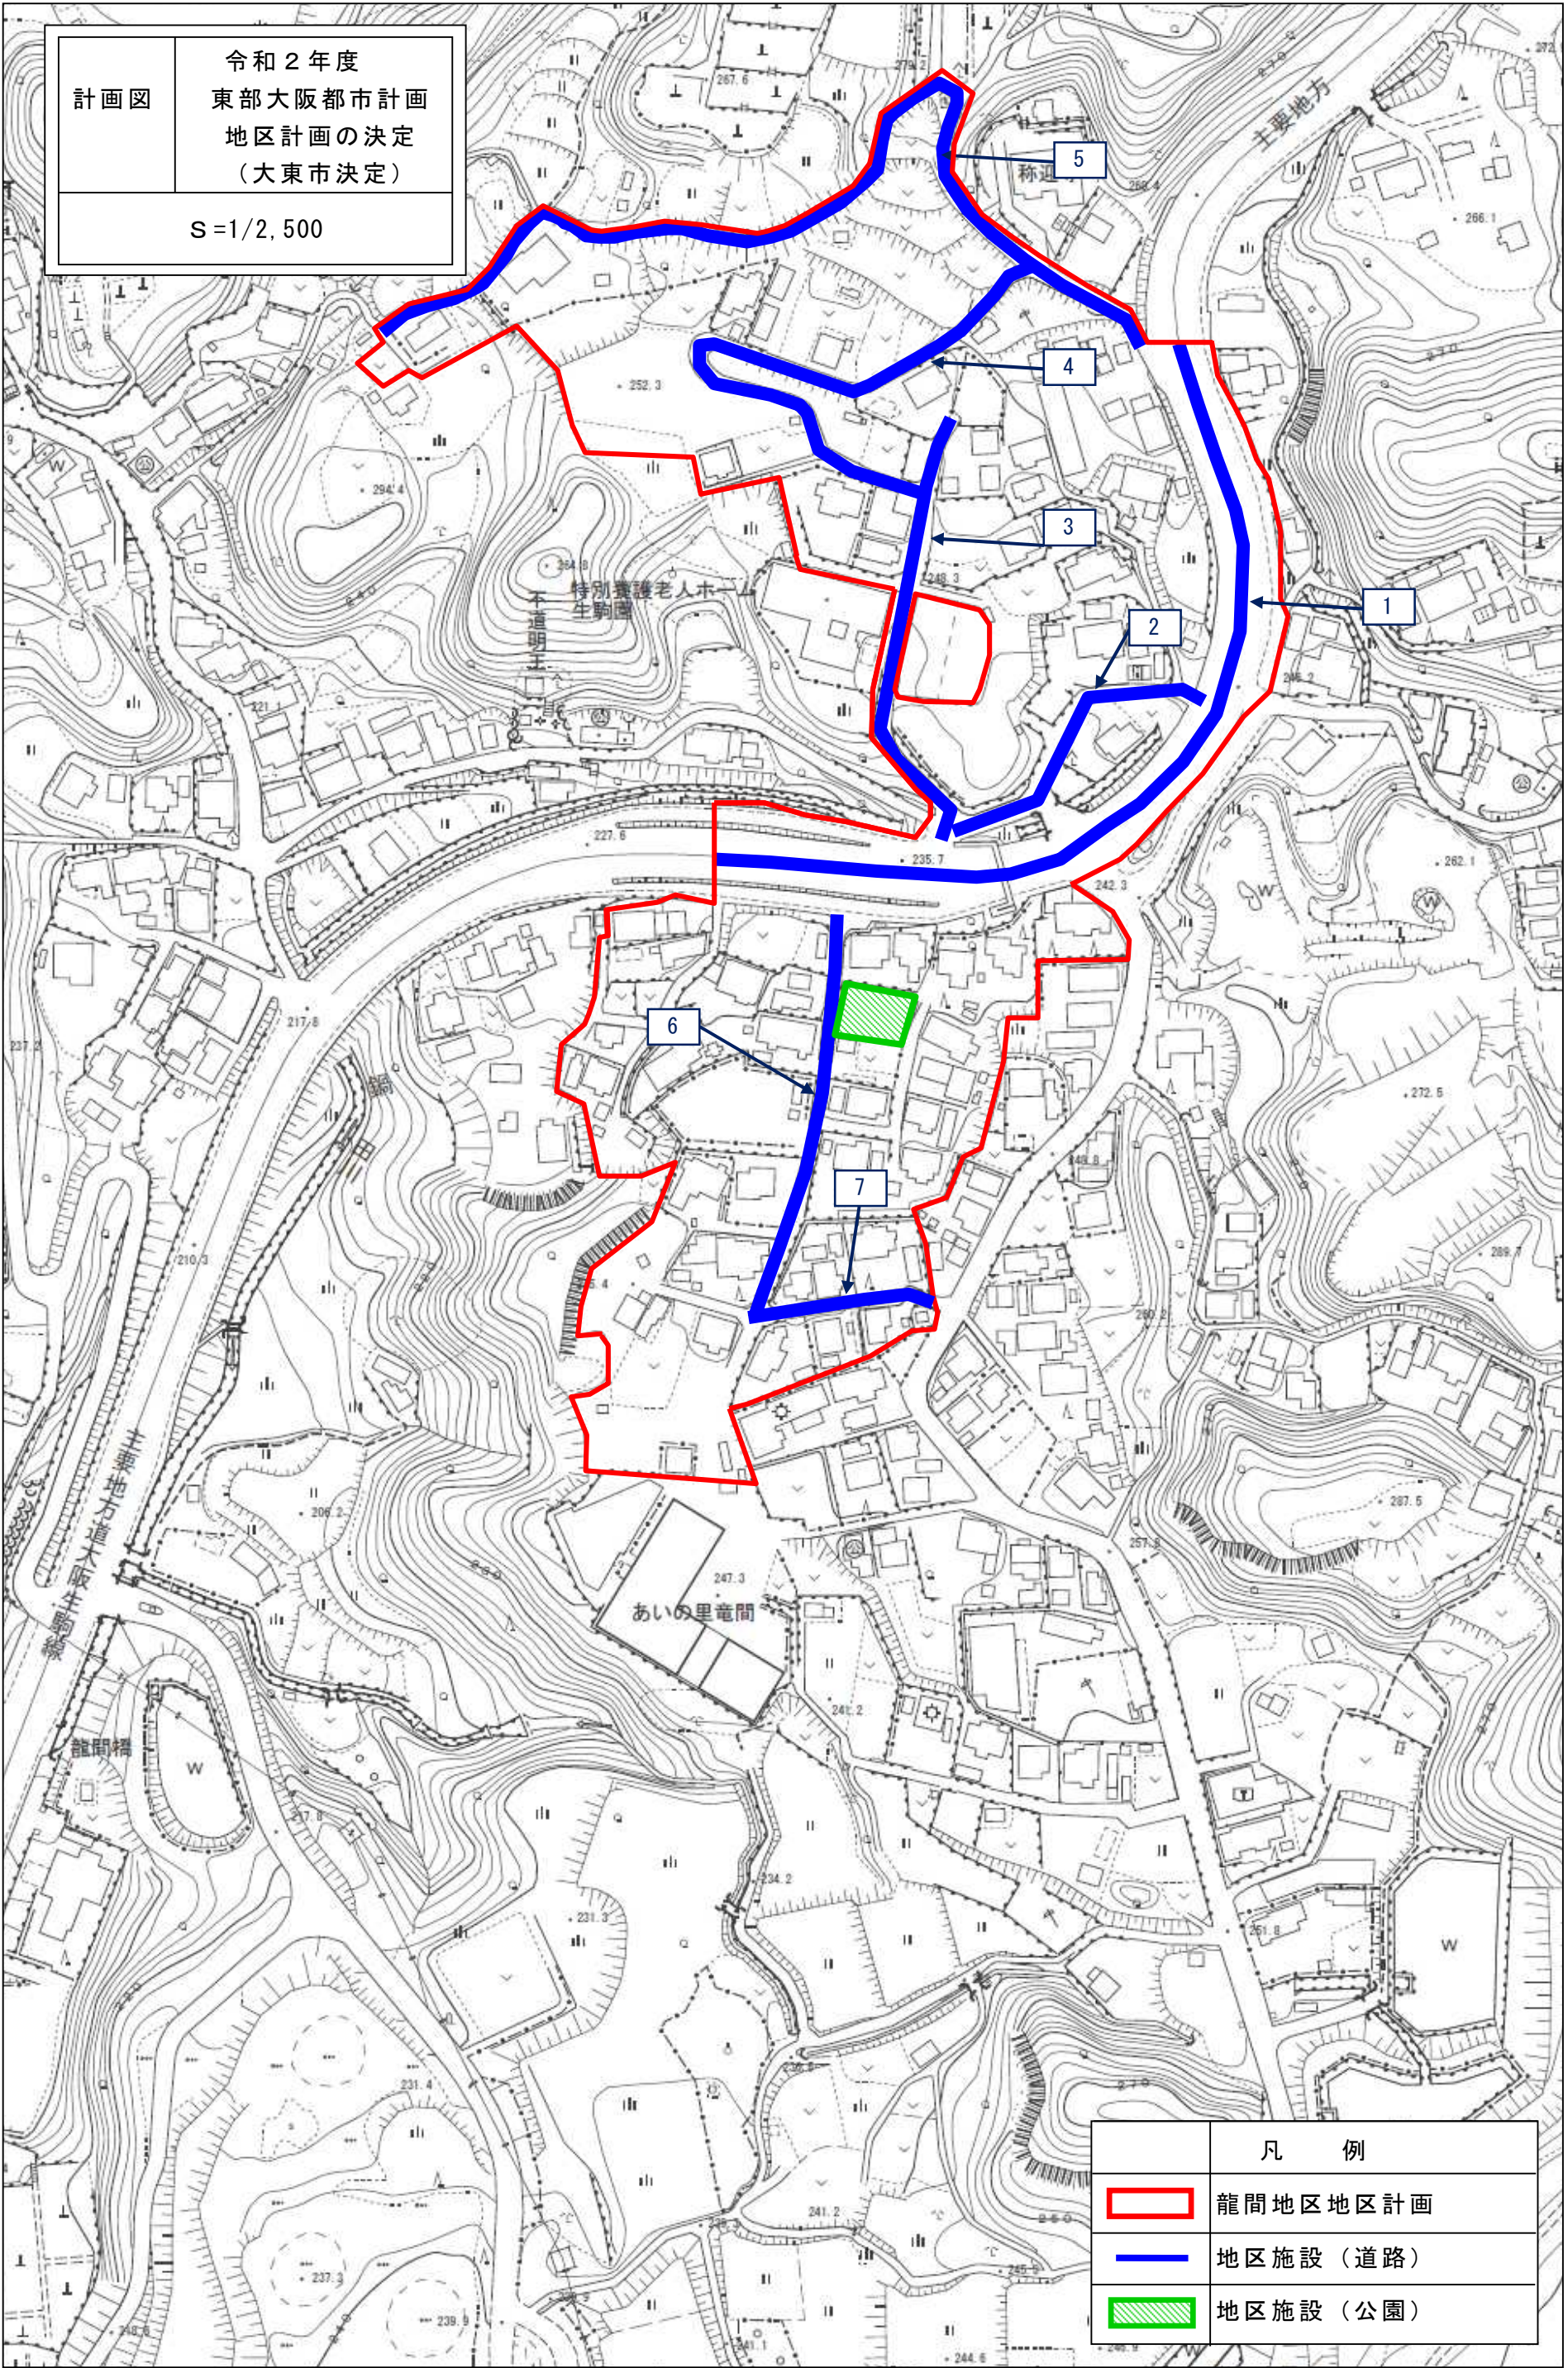

凡 例	
	龍間地区地区計画
	地区施設（道路）
	地区施設（公園）