


JR野崎駅橋上化 施設計画図(案)

H29.3

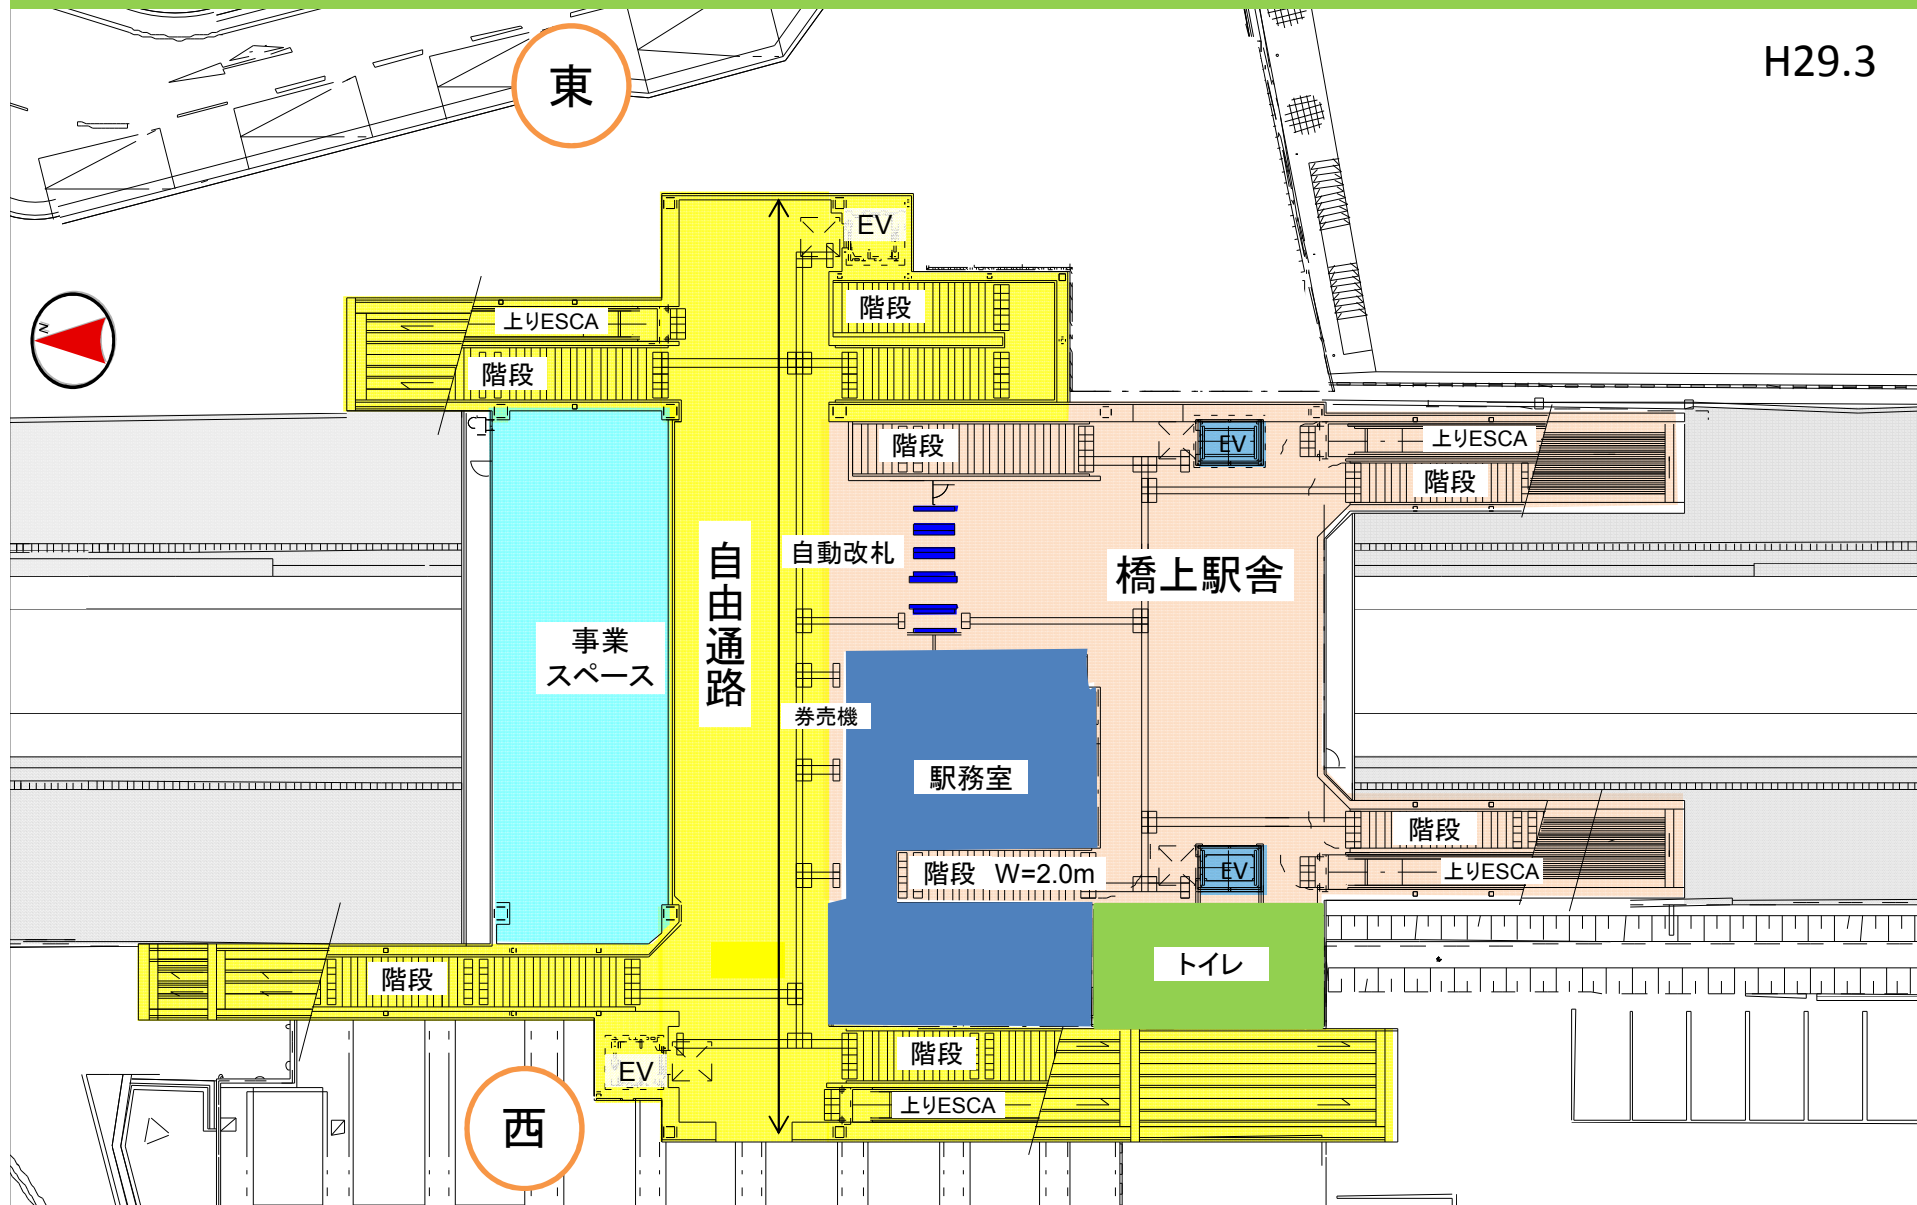

※レイアウトについては、現段階のものであり、詳細については、今後の詳細設計業務の中で決定するため、変更となる可能性があります。