


北条老人憩の家 配置図

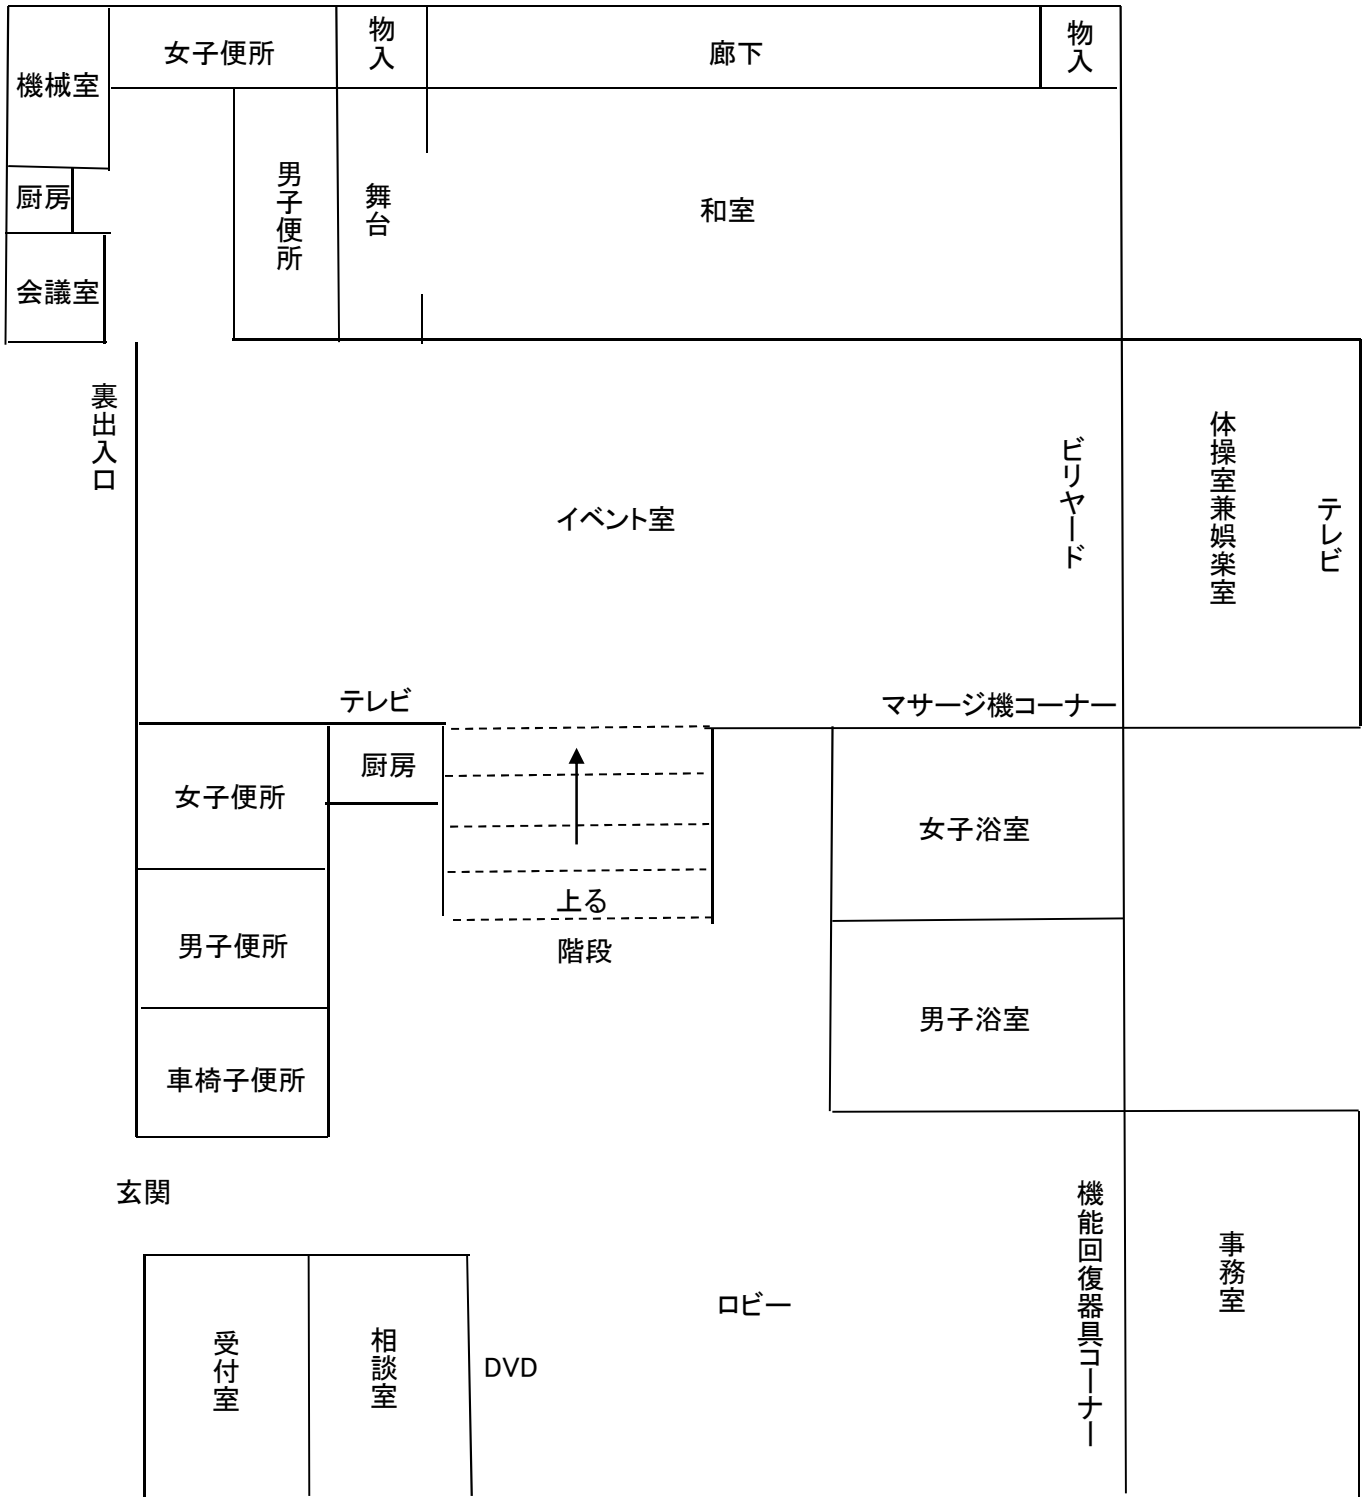

構造 鉄筋コンクリート造平屋建
 敷地面積 1,446.17 m²(437.47 坪)
 建築面積 519.92 m²(157.28 坪)