

【記入例】

様式第15号（第21条関係）

行為の許可申請書

年 月 日

（あて先）大東市上下水道事業管理者

（申請者）住所

（行為者）氏名

電話番号

日付は下水道施設課へ書類を提出される日

下水道法第24条第1項（第29条第1項）の許可を受けたいので、大東市下水道条例第24条の規定により、次のとおり申請します。

申請の区分	・ 新規 ・ 変更
設置場所	汚水柵を設置、撤去する土地の地番又は住居表示
行為の目的	例： 汚水柵新設、汚水柵撤去 等
物件の平面図 および構造図	別紙のとおり
工事实施の方法	例： 開削工法 等
工事（行為）の 期間	〇〇年〇〇月〇〇日から 〇〇年〇〇月〇〇日まで
当初の許可番号 （変更時のみ）	新規は記入不要 年 月 日付け 第 号
復旧の方法	例： 現状復旧 等
連絡先	住所 氏名 電話番号 氏名には会社名及び担当者名を記入してください。 また、電話番号は連絡の取れる電話番号を記入してください。


掘削面積ではなく、敷地面積を記入してください。

敷地面積 m²

- 備考
1. 上下水道局の指示する図面を添付してください。
 2. 変更の許可申請にあっては、該当する欄内の下部に変更後のものを記載し、上部に変更前のものを（ ）書してください。（図面においても同じ。）
 3. 申請書は、2部提出してください。

〈平面図の作図例〉


※行為の範囲が全て図面内に入るようにしてください

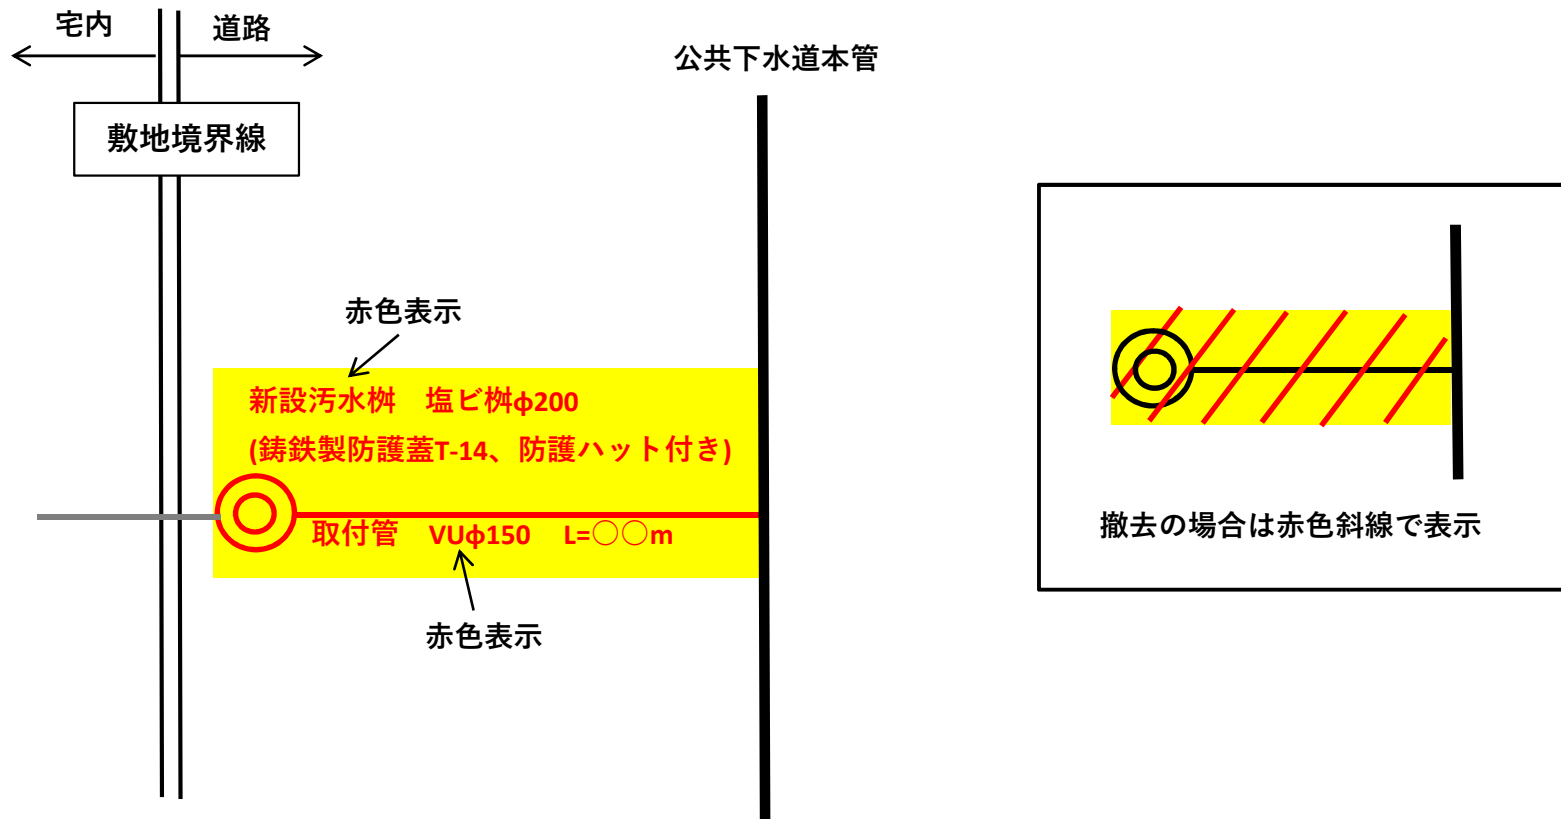

管径及び行為の範囲（新設部分）については赤色表示、
それ以外（既設部分）は黒色表示としてください。

〈断面図の作図例〉

※行為の範囲が全て図面内に入るようにしてください

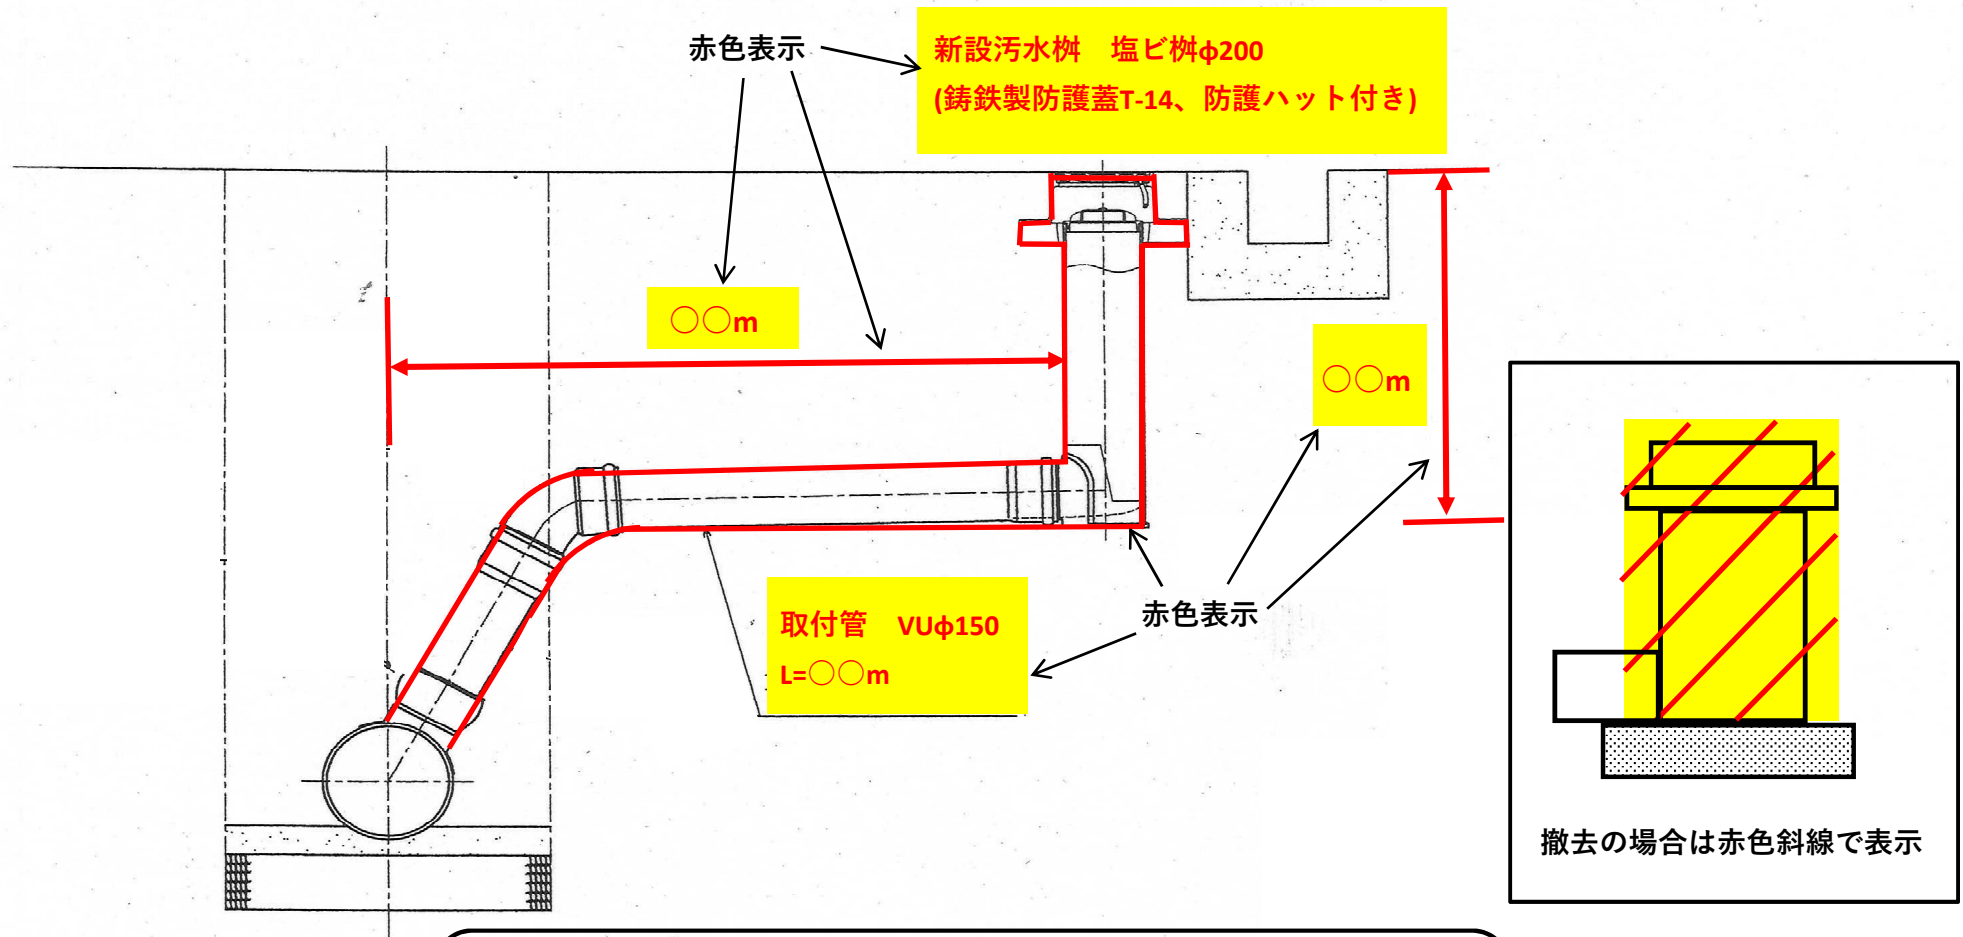

管径及び行為の範囲（新設部分）については赤色表示、
それ以外（既設部分）は黒色表示としてください。