


大東市立北条中学校施設概要

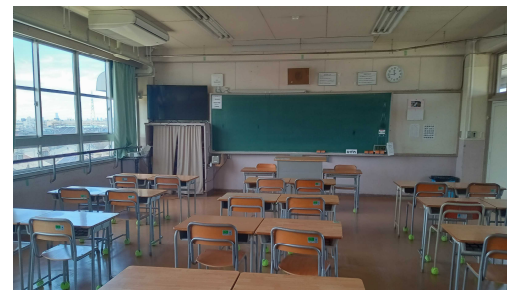

令和6年8月
大東市教育委員会

1. 施設等の概要

- 1.名称 (仮称) 大東市立ほうじょう学園施設整備方針策定業務委託
2.所在地 大東市北条2丁目19番他 地内
3.敷地面積 23,746㎡ (現北条中学校 建物敷地8,729㎡, 運動場9,817㎡)
(北条公園共用部分 5,200㎡)
4.用途地域等 第二種中高層住居専用地域 (200/60)
5.建物等概要表

棟名	構造	階層	延床面積	建築年	耐震診断	耐震改修	耐震工事の必要性
3号棟 (ポンプ室)	RC	1	53㎡	S53	未実施	未実施	不要
1号棟 (北東校舎棟)	RC	4	2,746㎡	S53	実施済	実施済	不要
11号棟 (南西校舎棟)	RC	4	357㎡	S57	対象外	不要	不要
10号棟 (南東校舎棟)	RC	4	555㎡	S55	実施済	不要	不要
9号棟 (体育館)	RC	2	1,020㎡	S55	実施済	実施済	不要
5号棟 (倉庫)	S	1	126㎡	S53	未実施	未実施	不要
6号棟 (プール附属棟)	S	1	90㎡	S53	未実施	未実施	不要
8号棟 (南校舎棟)	RC	4	725㎡	S55	実施済	実施済	不要
2・12号棟 (北校舎棟+EV棟)	RC	4	1,211㎡	S53	実施済	実施済	不要


大東市「公共施設白書施設カルテ」より抜粋

2. 位置図



引用元Google社「Googleマップ」

3. 現況建物写真－1

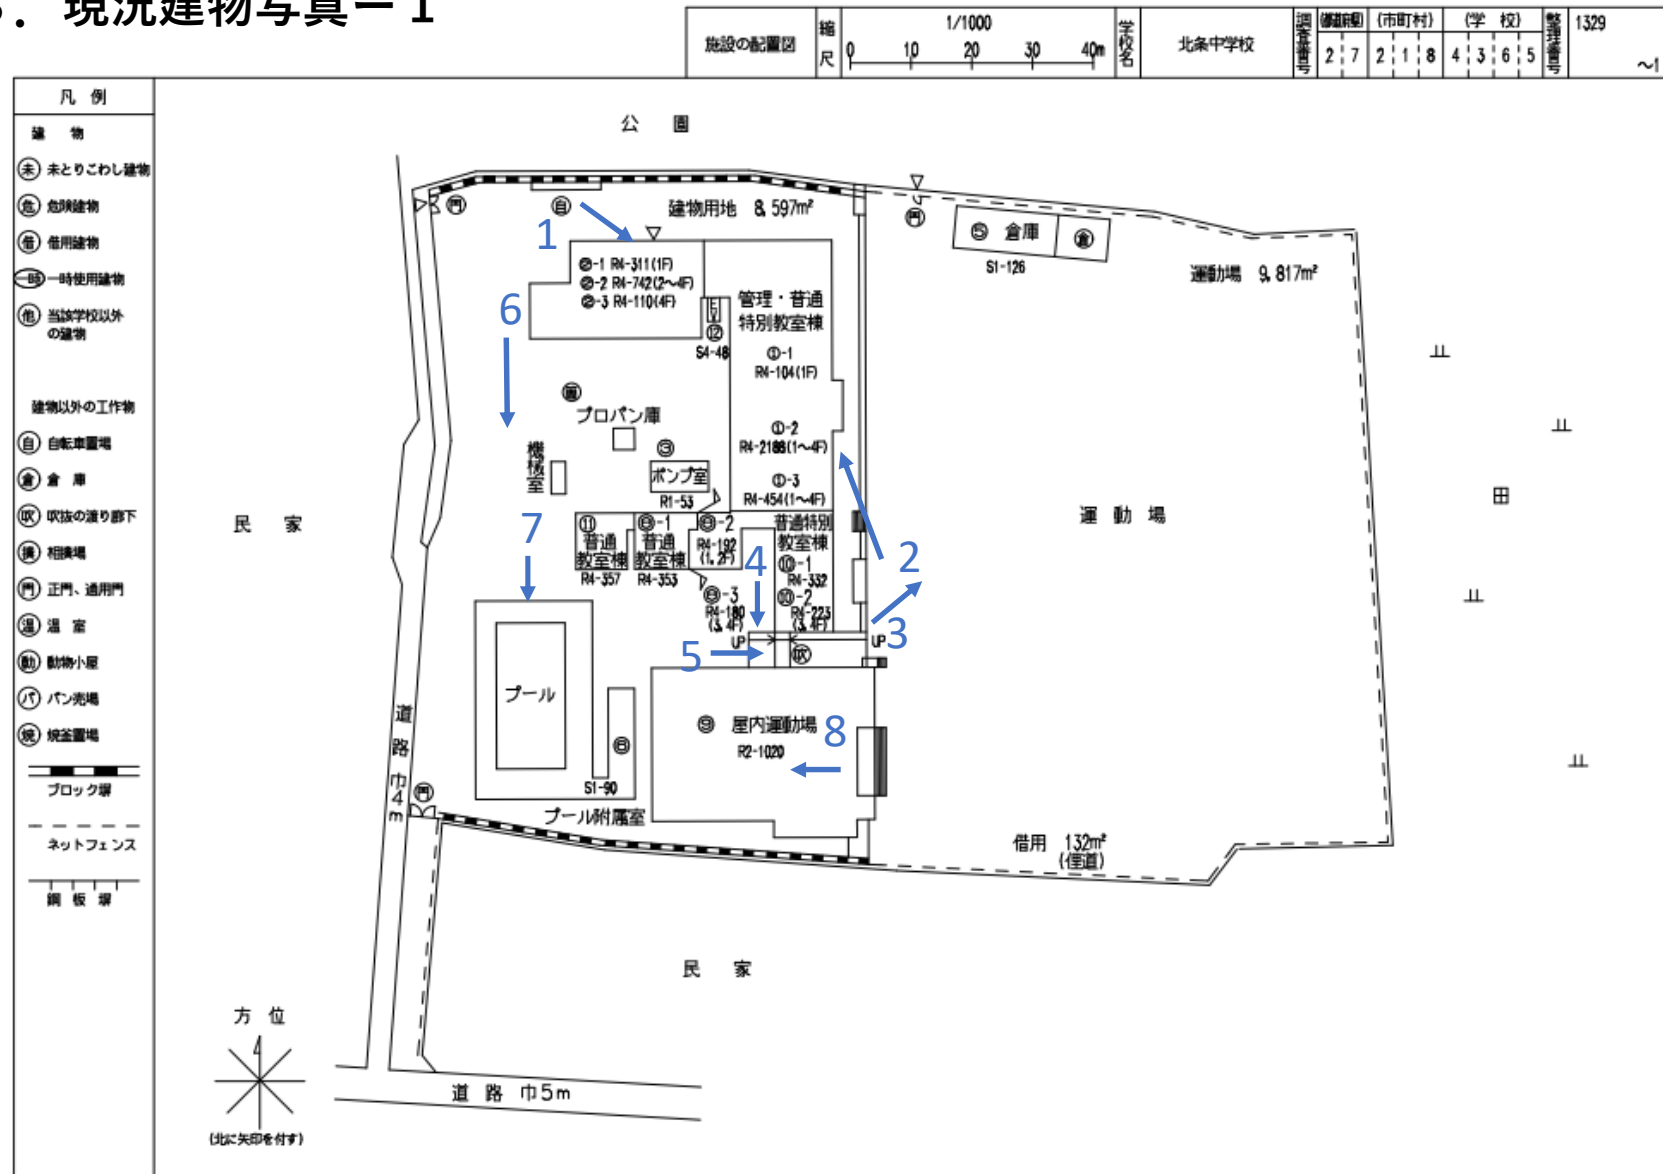

3. 現況建物写真－2




1 下足



2 校舎



3 運動場

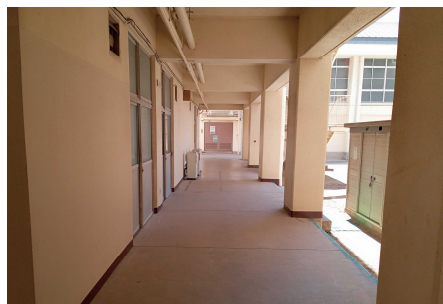

4 渡り廊下



5 通路




6 機械室前



7 プール



8 屋内運動場

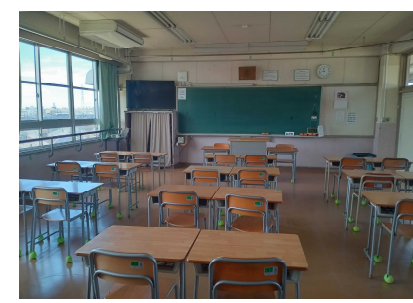

普通教室



廊下




家庭科室




音楽教室


5. 配置図

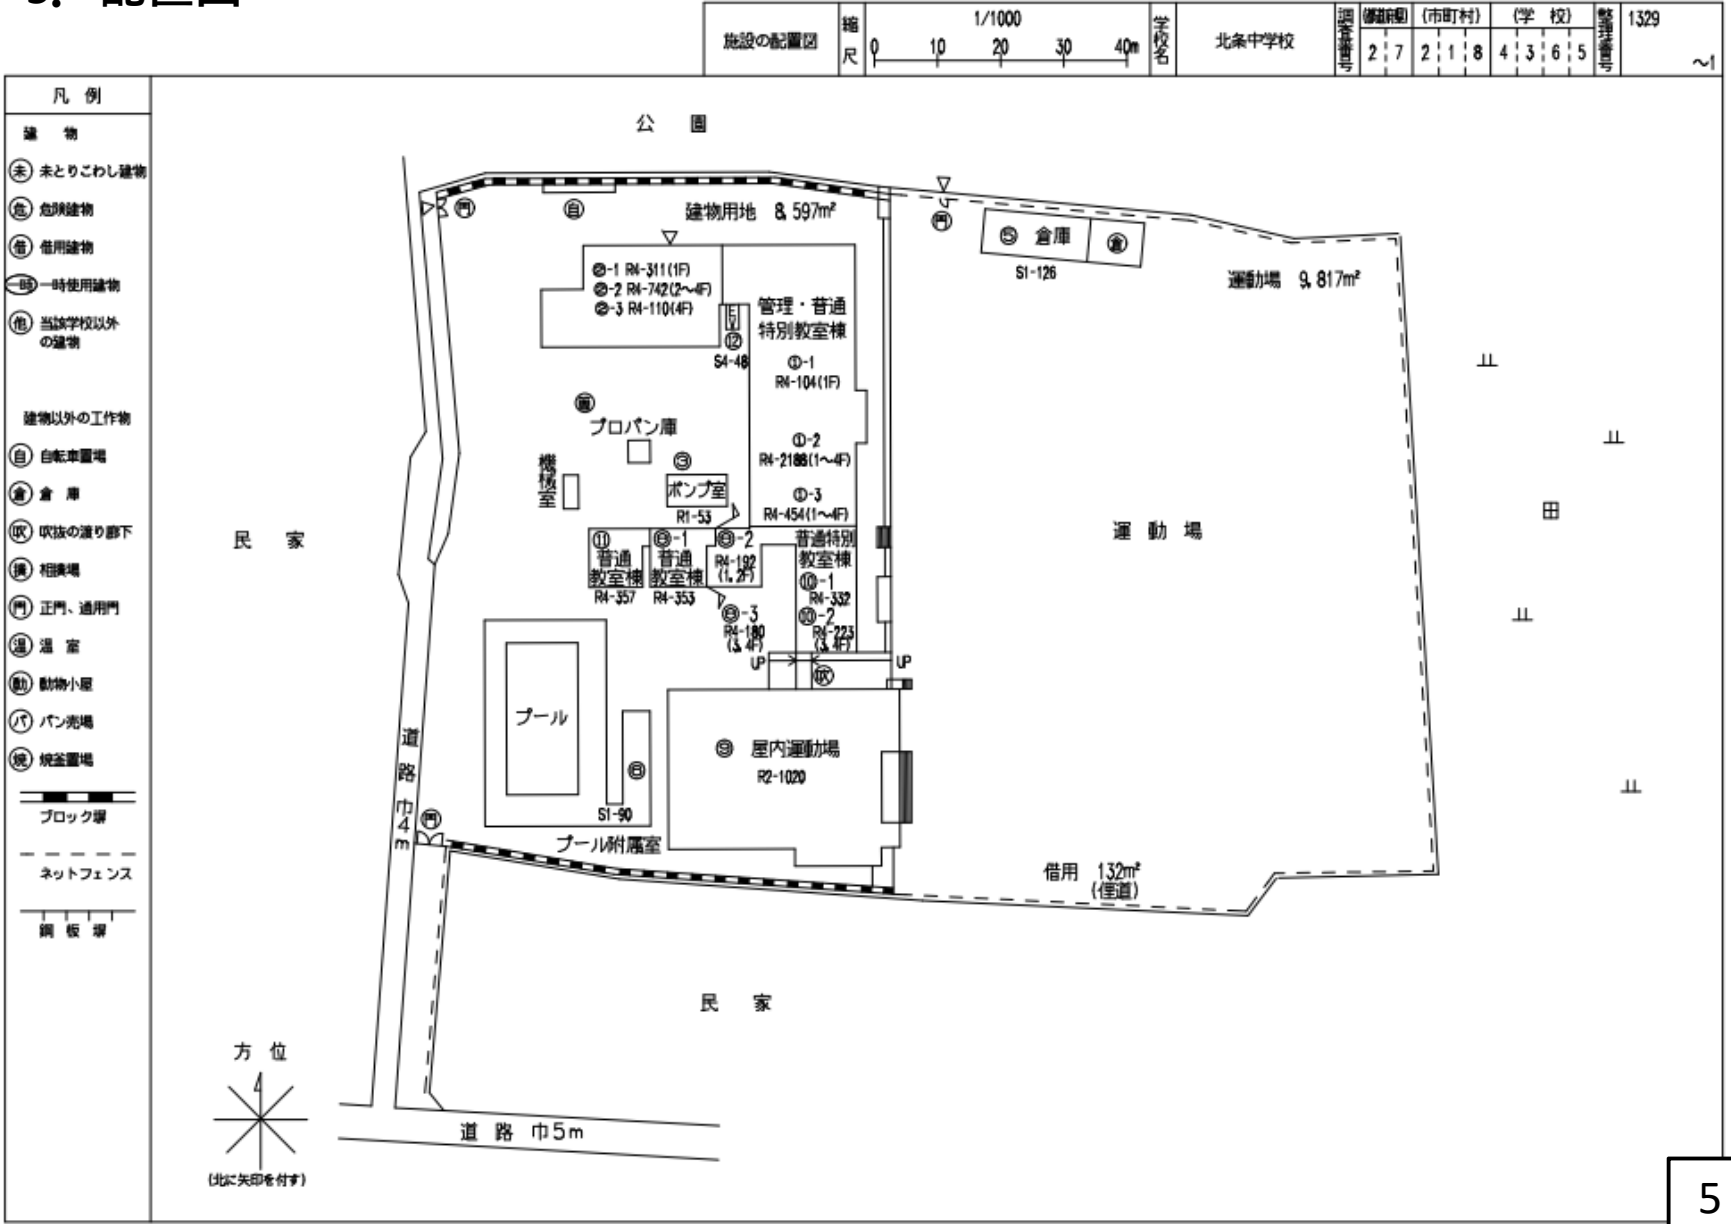



5. 平面図

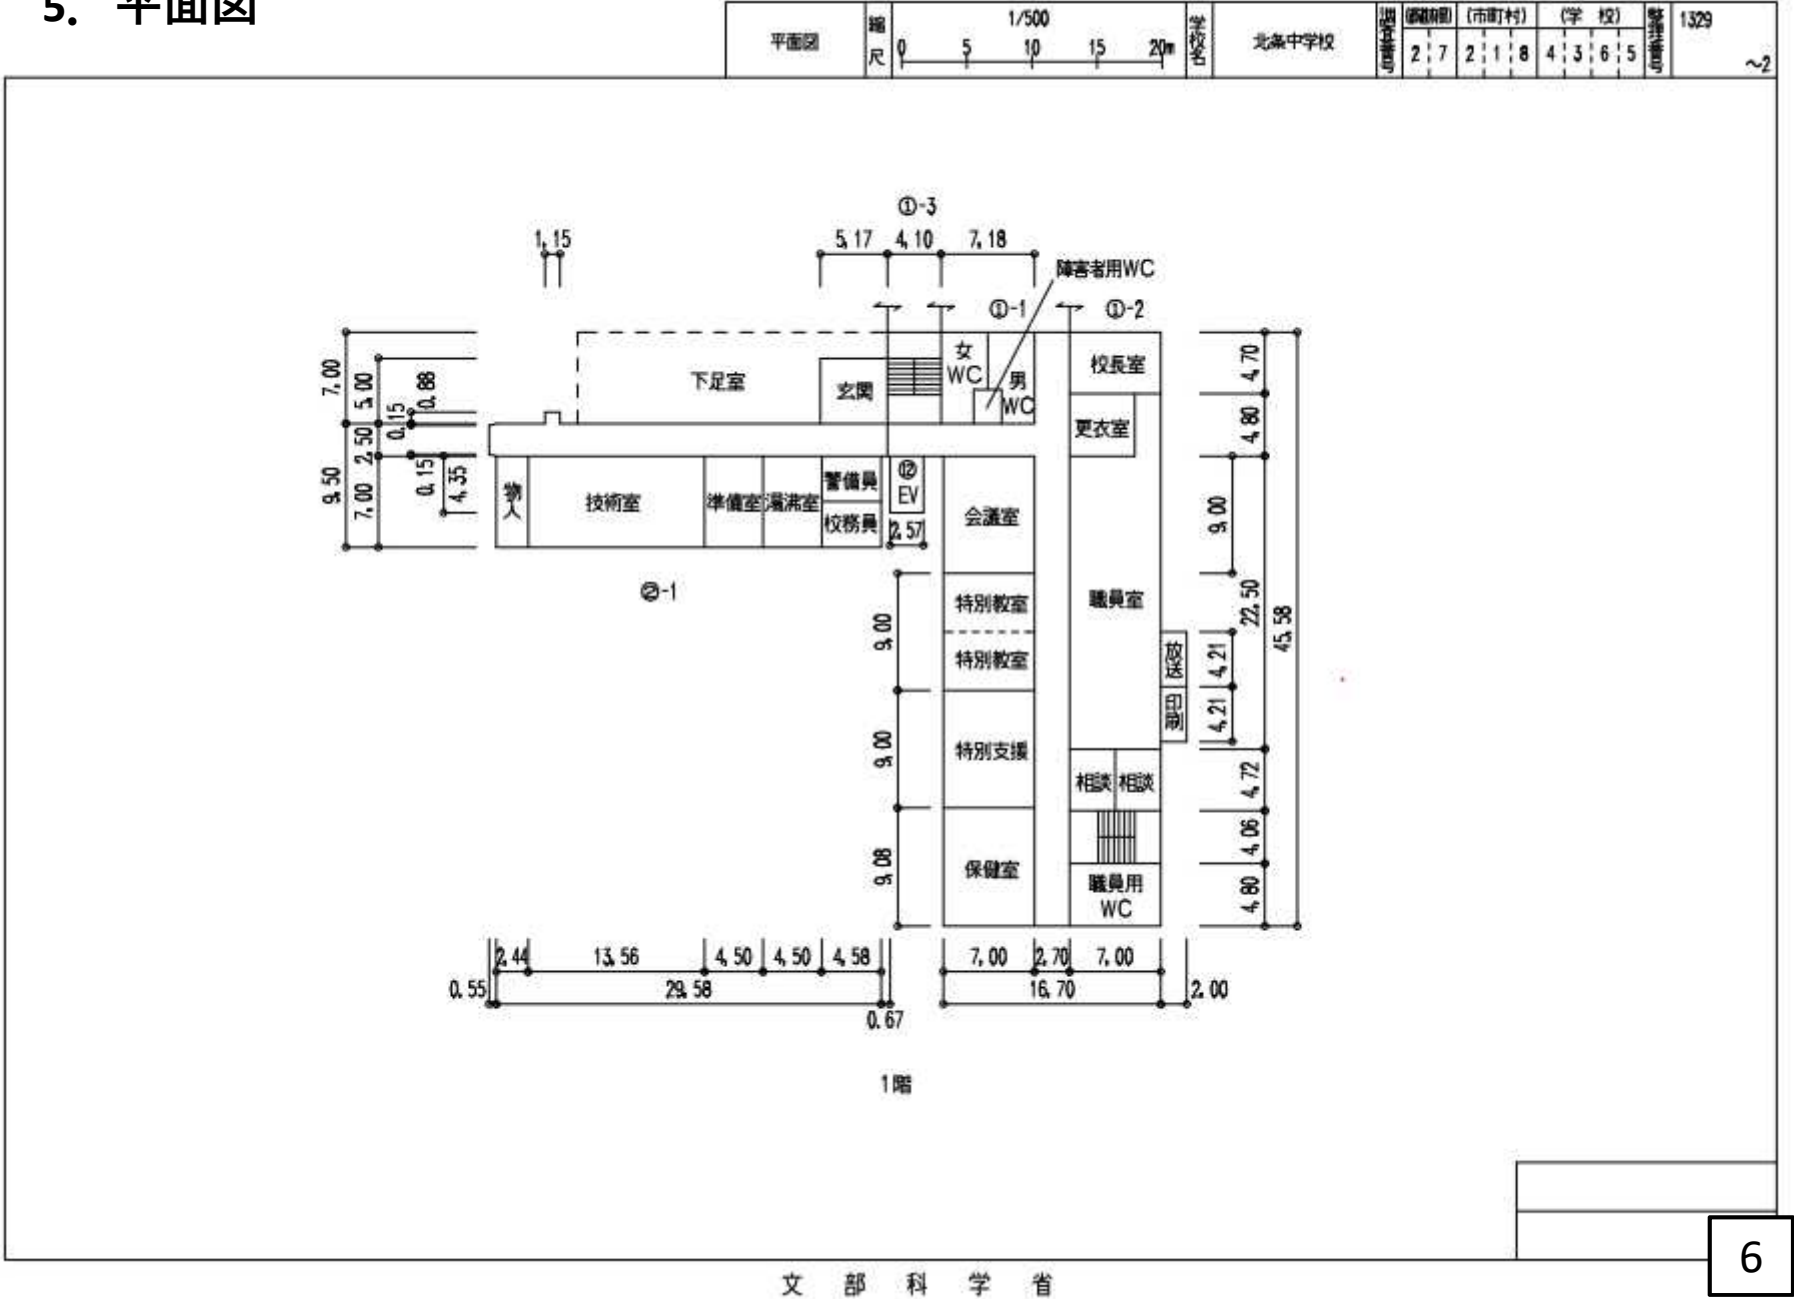

平面図	縮尺	1/500	学校名	北条中学校	図面番号	27	(市町村)	2118	(学校)	4365	数	1329
	0	5	10	15	20m							3

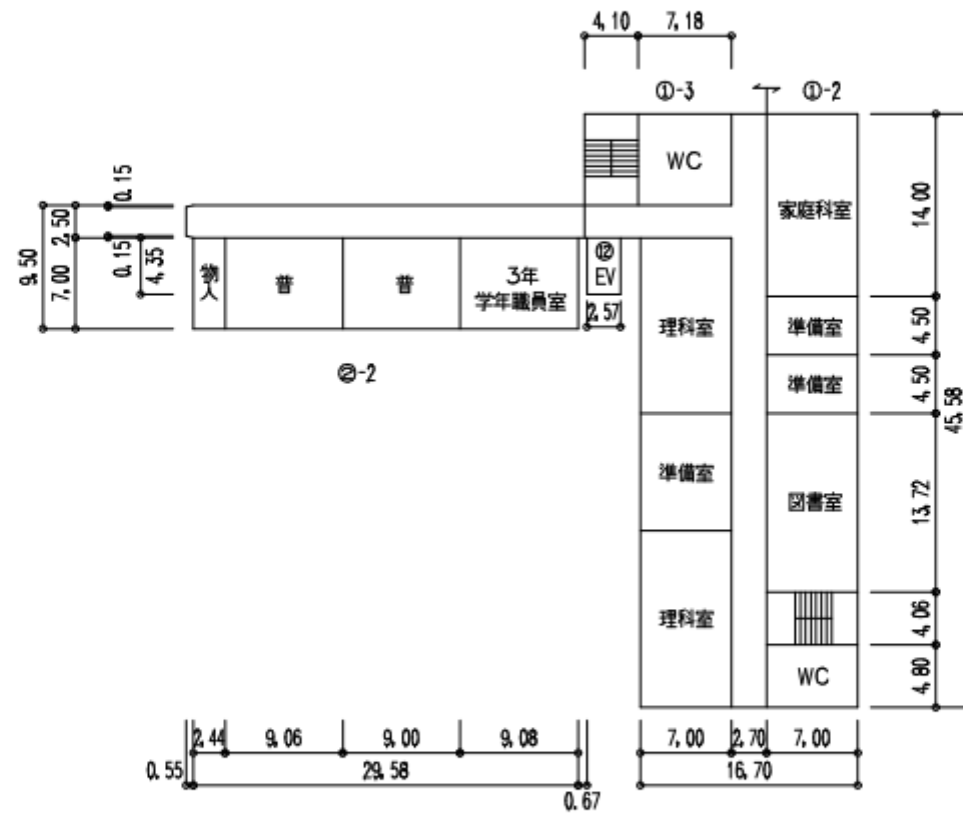

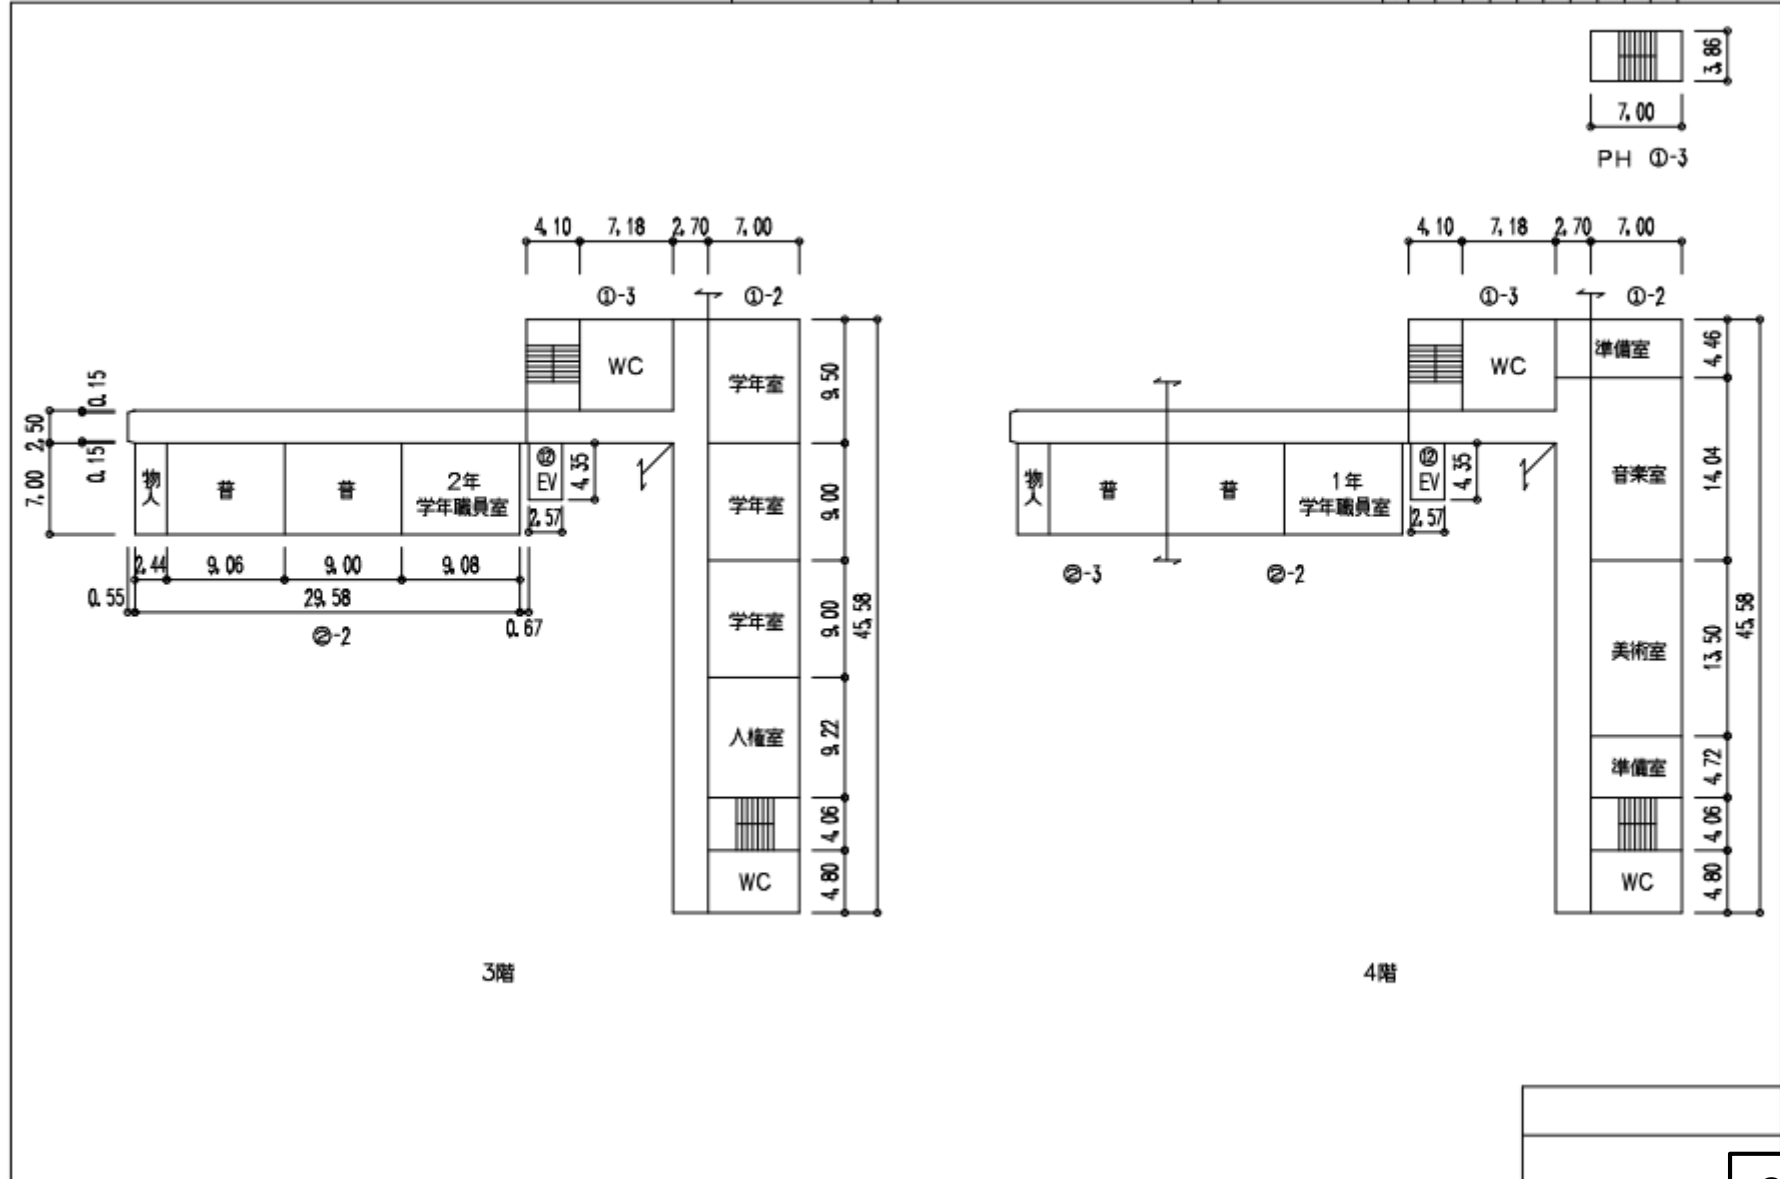

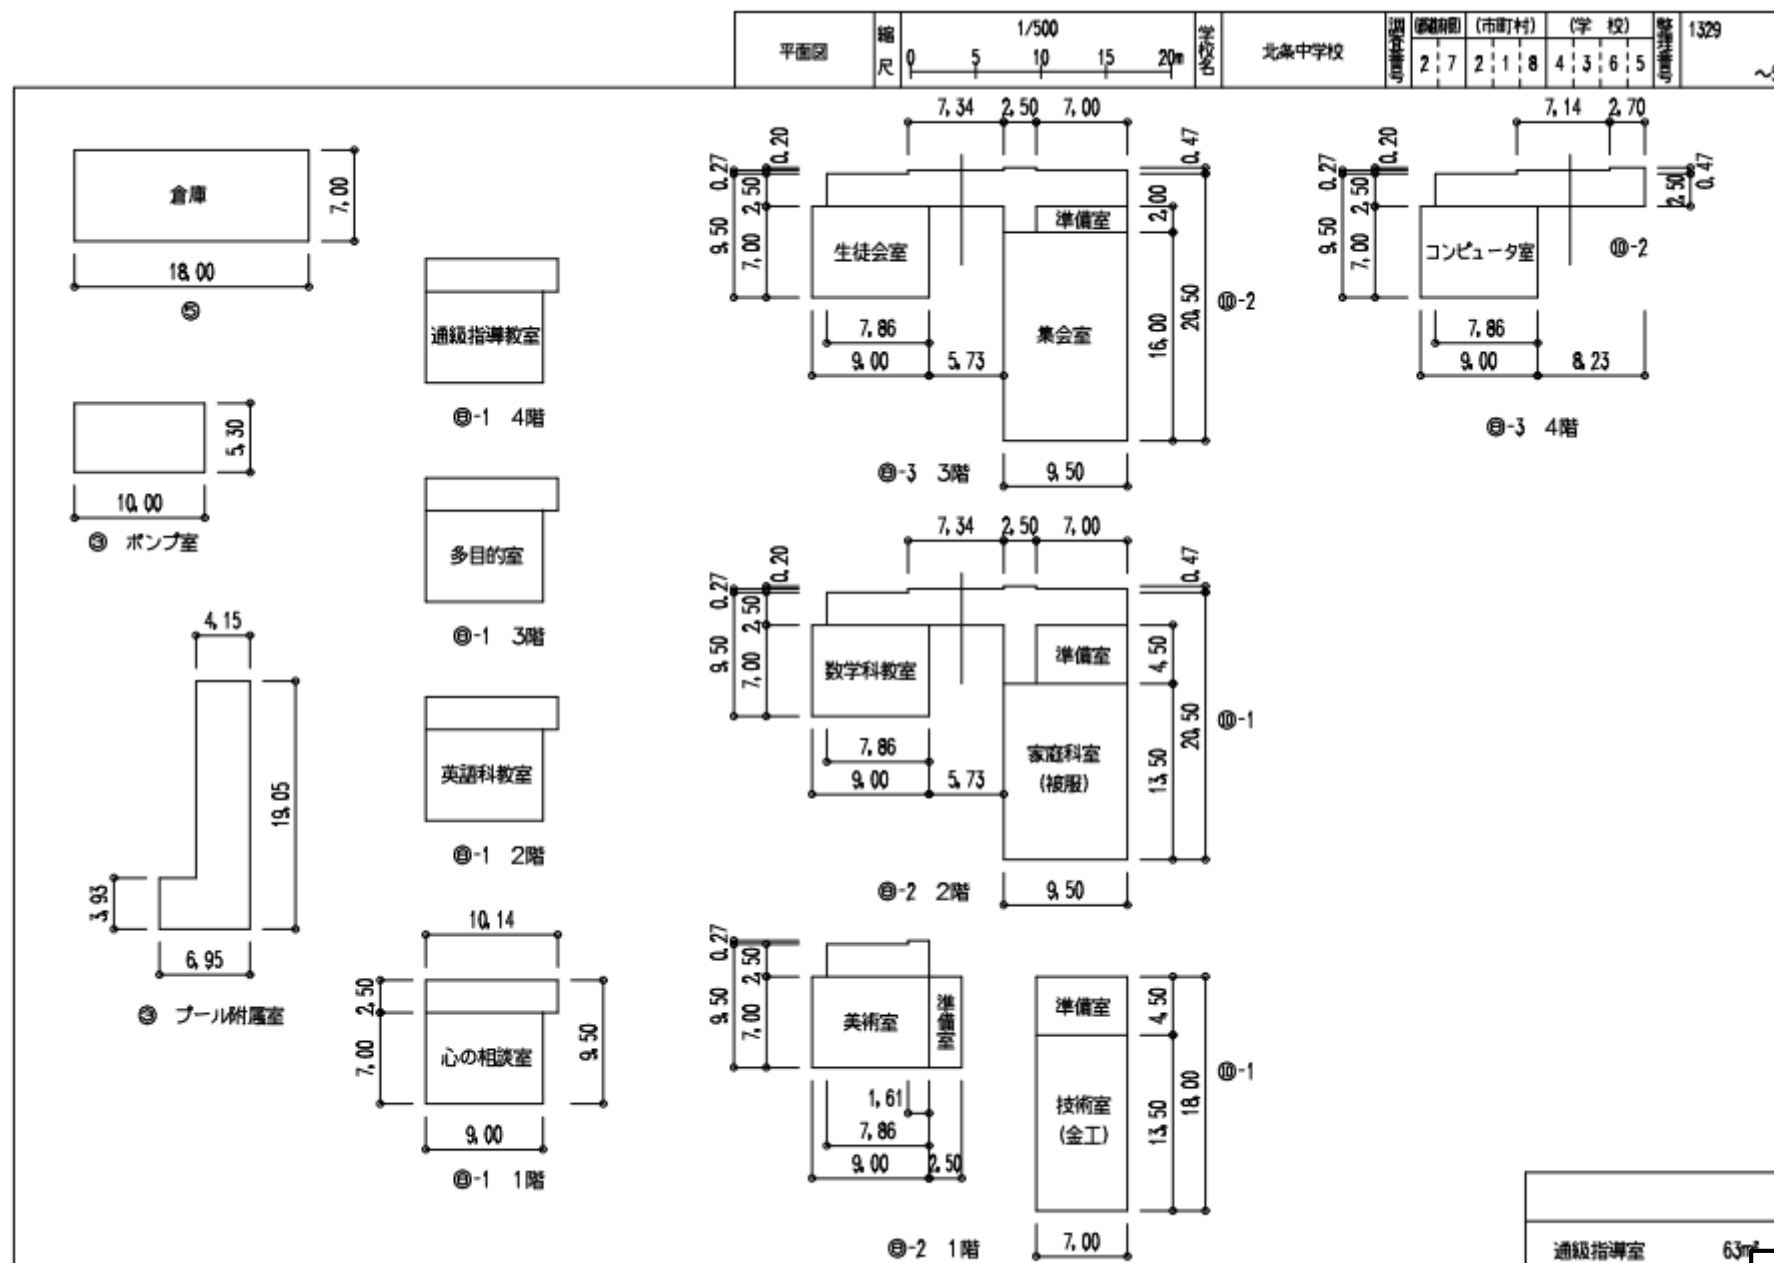

平面図	縮尺	1/500	学校名	北条中学校	国庫	市町村	学校	整	1329
	0 5 10 15 20m				2 7	2 1 8	4 3 6 5	整	~6

