




-	-	05-16-1
-	01-20-4	05-16-3
01-25-1	01-25-2	05-21-1

凡例

人孔・樹

- 0号マンホール
- 1号マンホール
- 2号マンホール
- 3号マンホール
- 4号マンホール
- 5号マンホール
- ⊠ 6号マンホール
- ⊙ A号マンホール
- ⊙ B号マンホール
- ⊙ C号マンホール
- ⊙ D号マンホール
- ⊙ E号マンホール
- ▲ F号マンホール
- ⊙ ポンプ付マンホール
- ⊙ 宅内ポンプ設置
- ⊙ 塩ビマンホール
- 特 特殊マンホール
- 矩形管渠用マンホール
- ⊙ 処理施設
- ⊙ 不明人孔
- ▶ ダミー(腹取り)
- ▷ ダミー(腹取り流域)
- × ダミー(属性変化点)
- ▶ 吐口
- P ポンプ付き人孔
- 流 流域幹線人孔
- ▽ 雨水吐き室
- 塩ビ公共汚水樹
- 350公共汚水樹
- ⊙ 450公共汚水樹
- U型公共雨水樹
- ⊠ L型公共雨水樹
- | キャップ止め

- 管渠・取付管
- 合流
 - 分流(汚水)
 - 分流(雨水)
 - 他市管理施設
 - 取付管

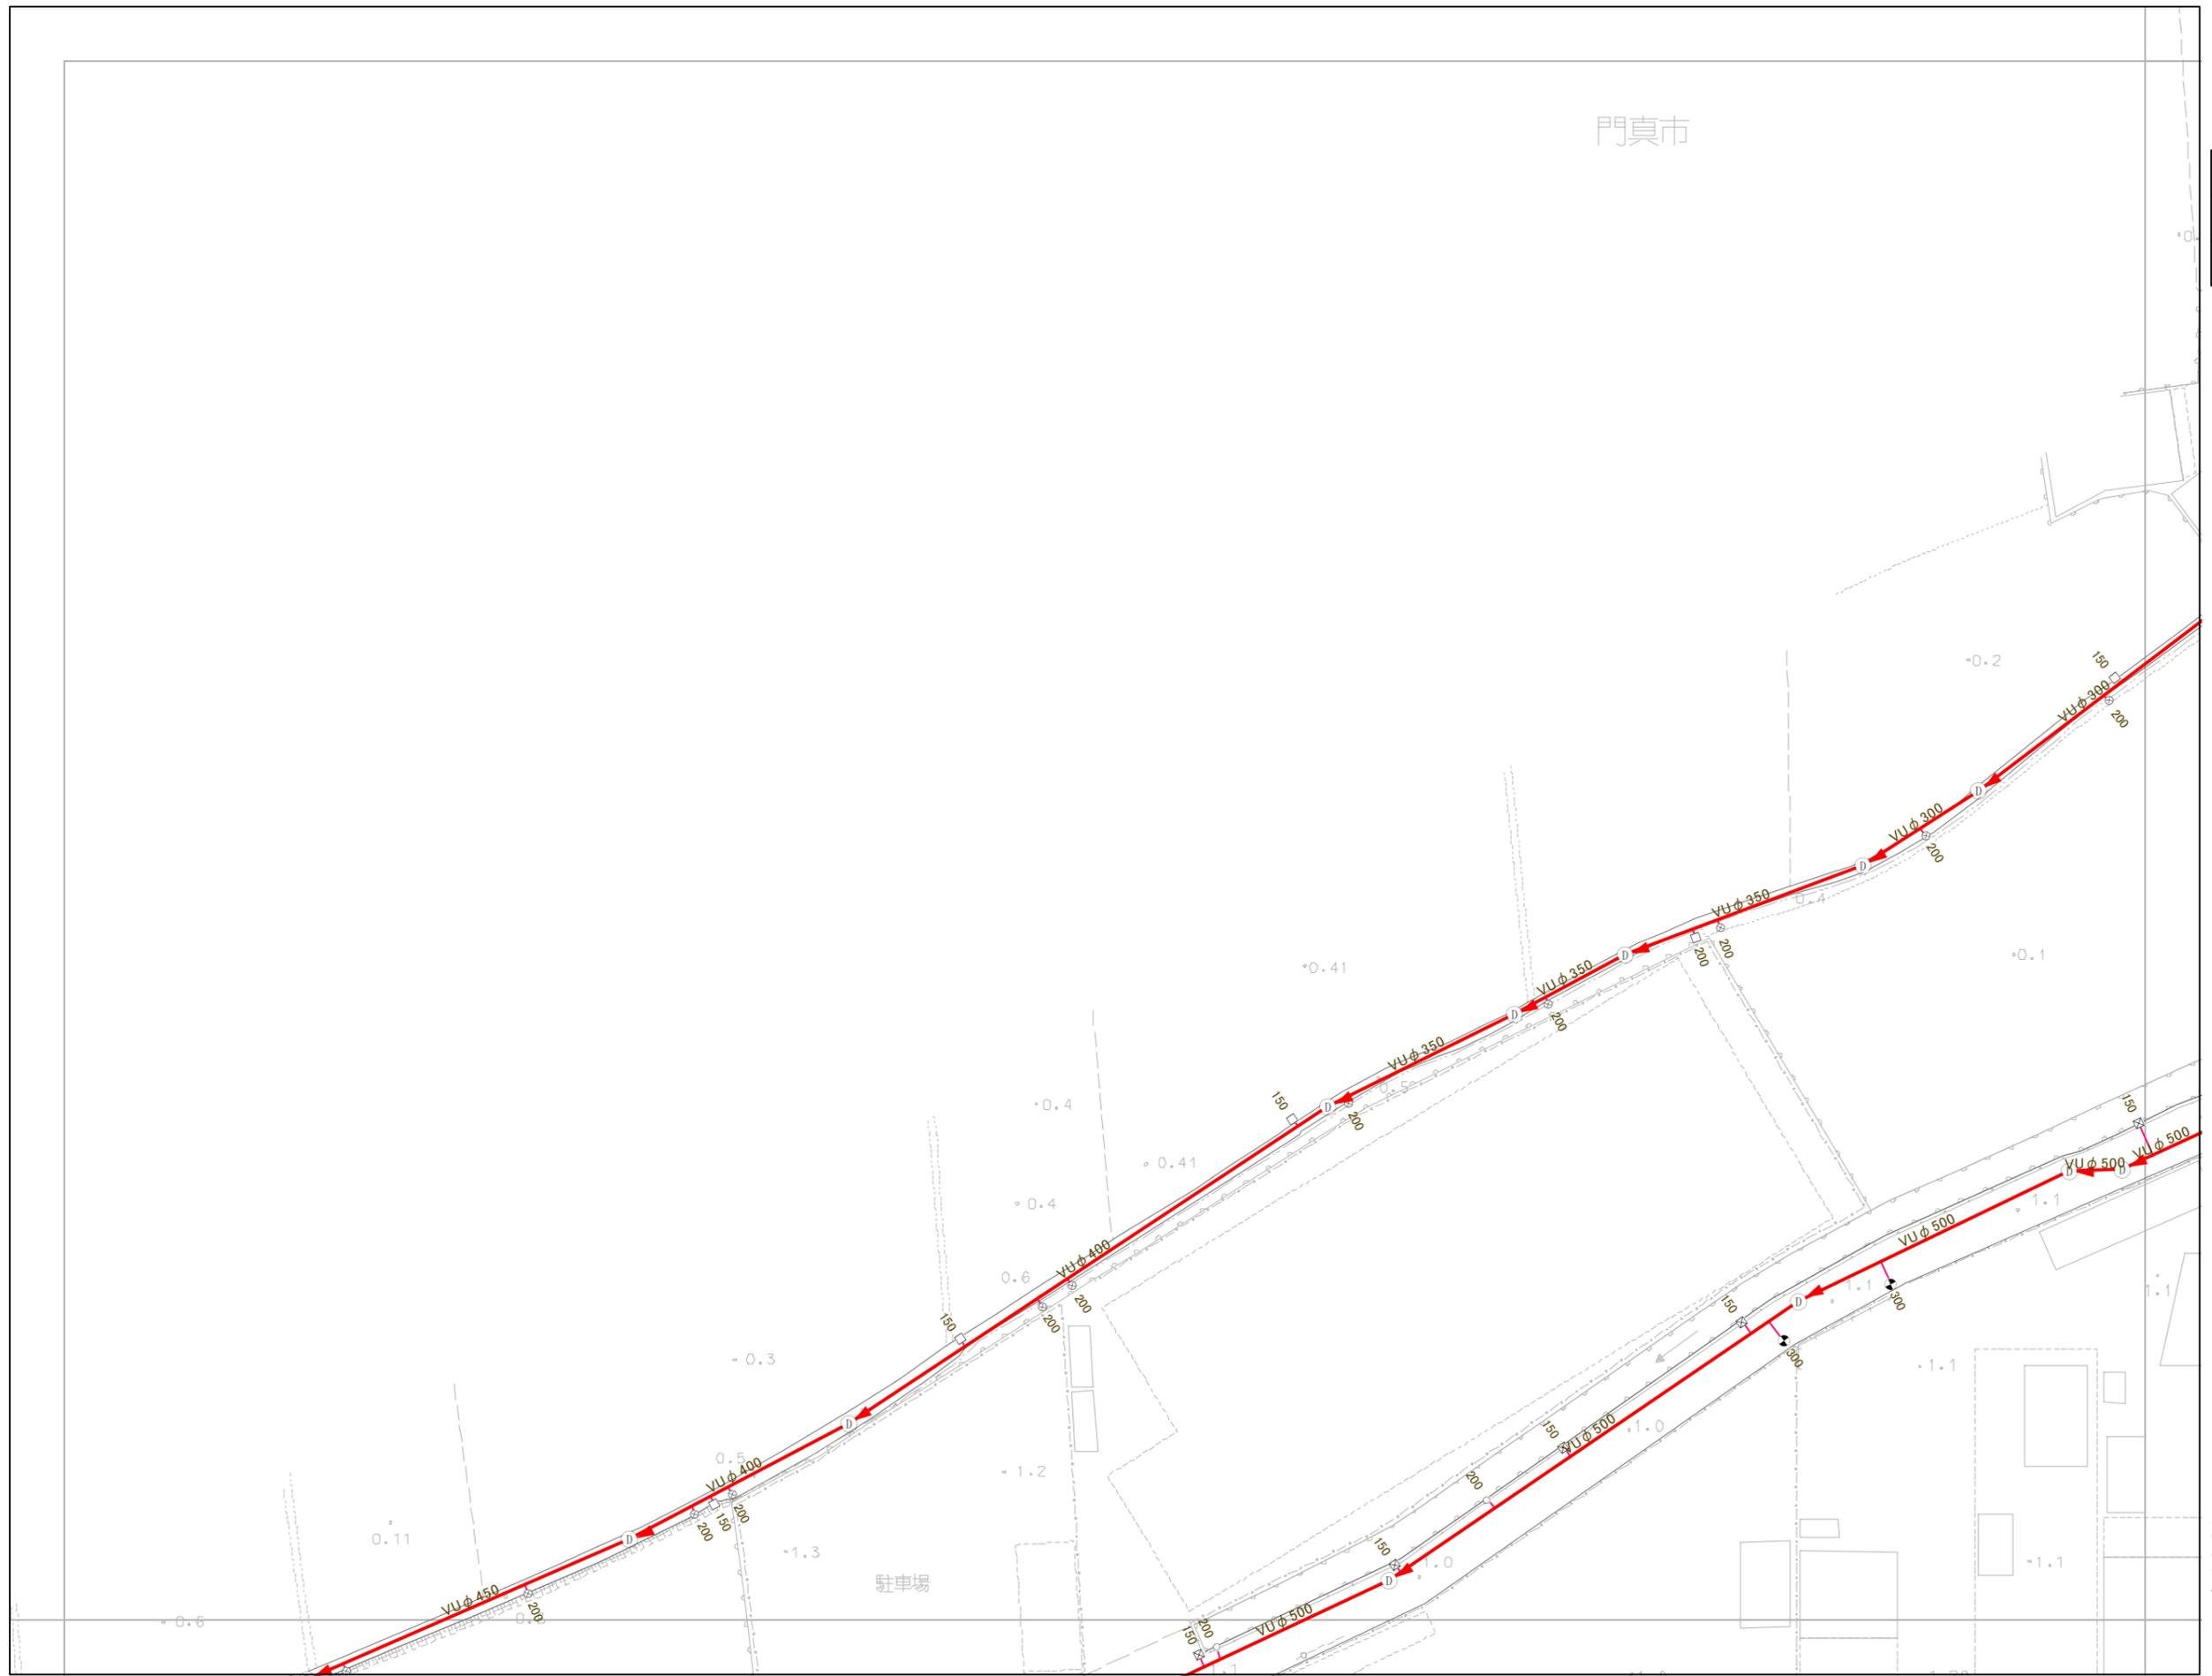

アジア航測株式会社 調製

大東市