


W

N

E

S

02-09-1	02-09-2	02-10-1
02-09-3	02-09-4	02-10-3
02-14-1	02-14-2	02-15-1

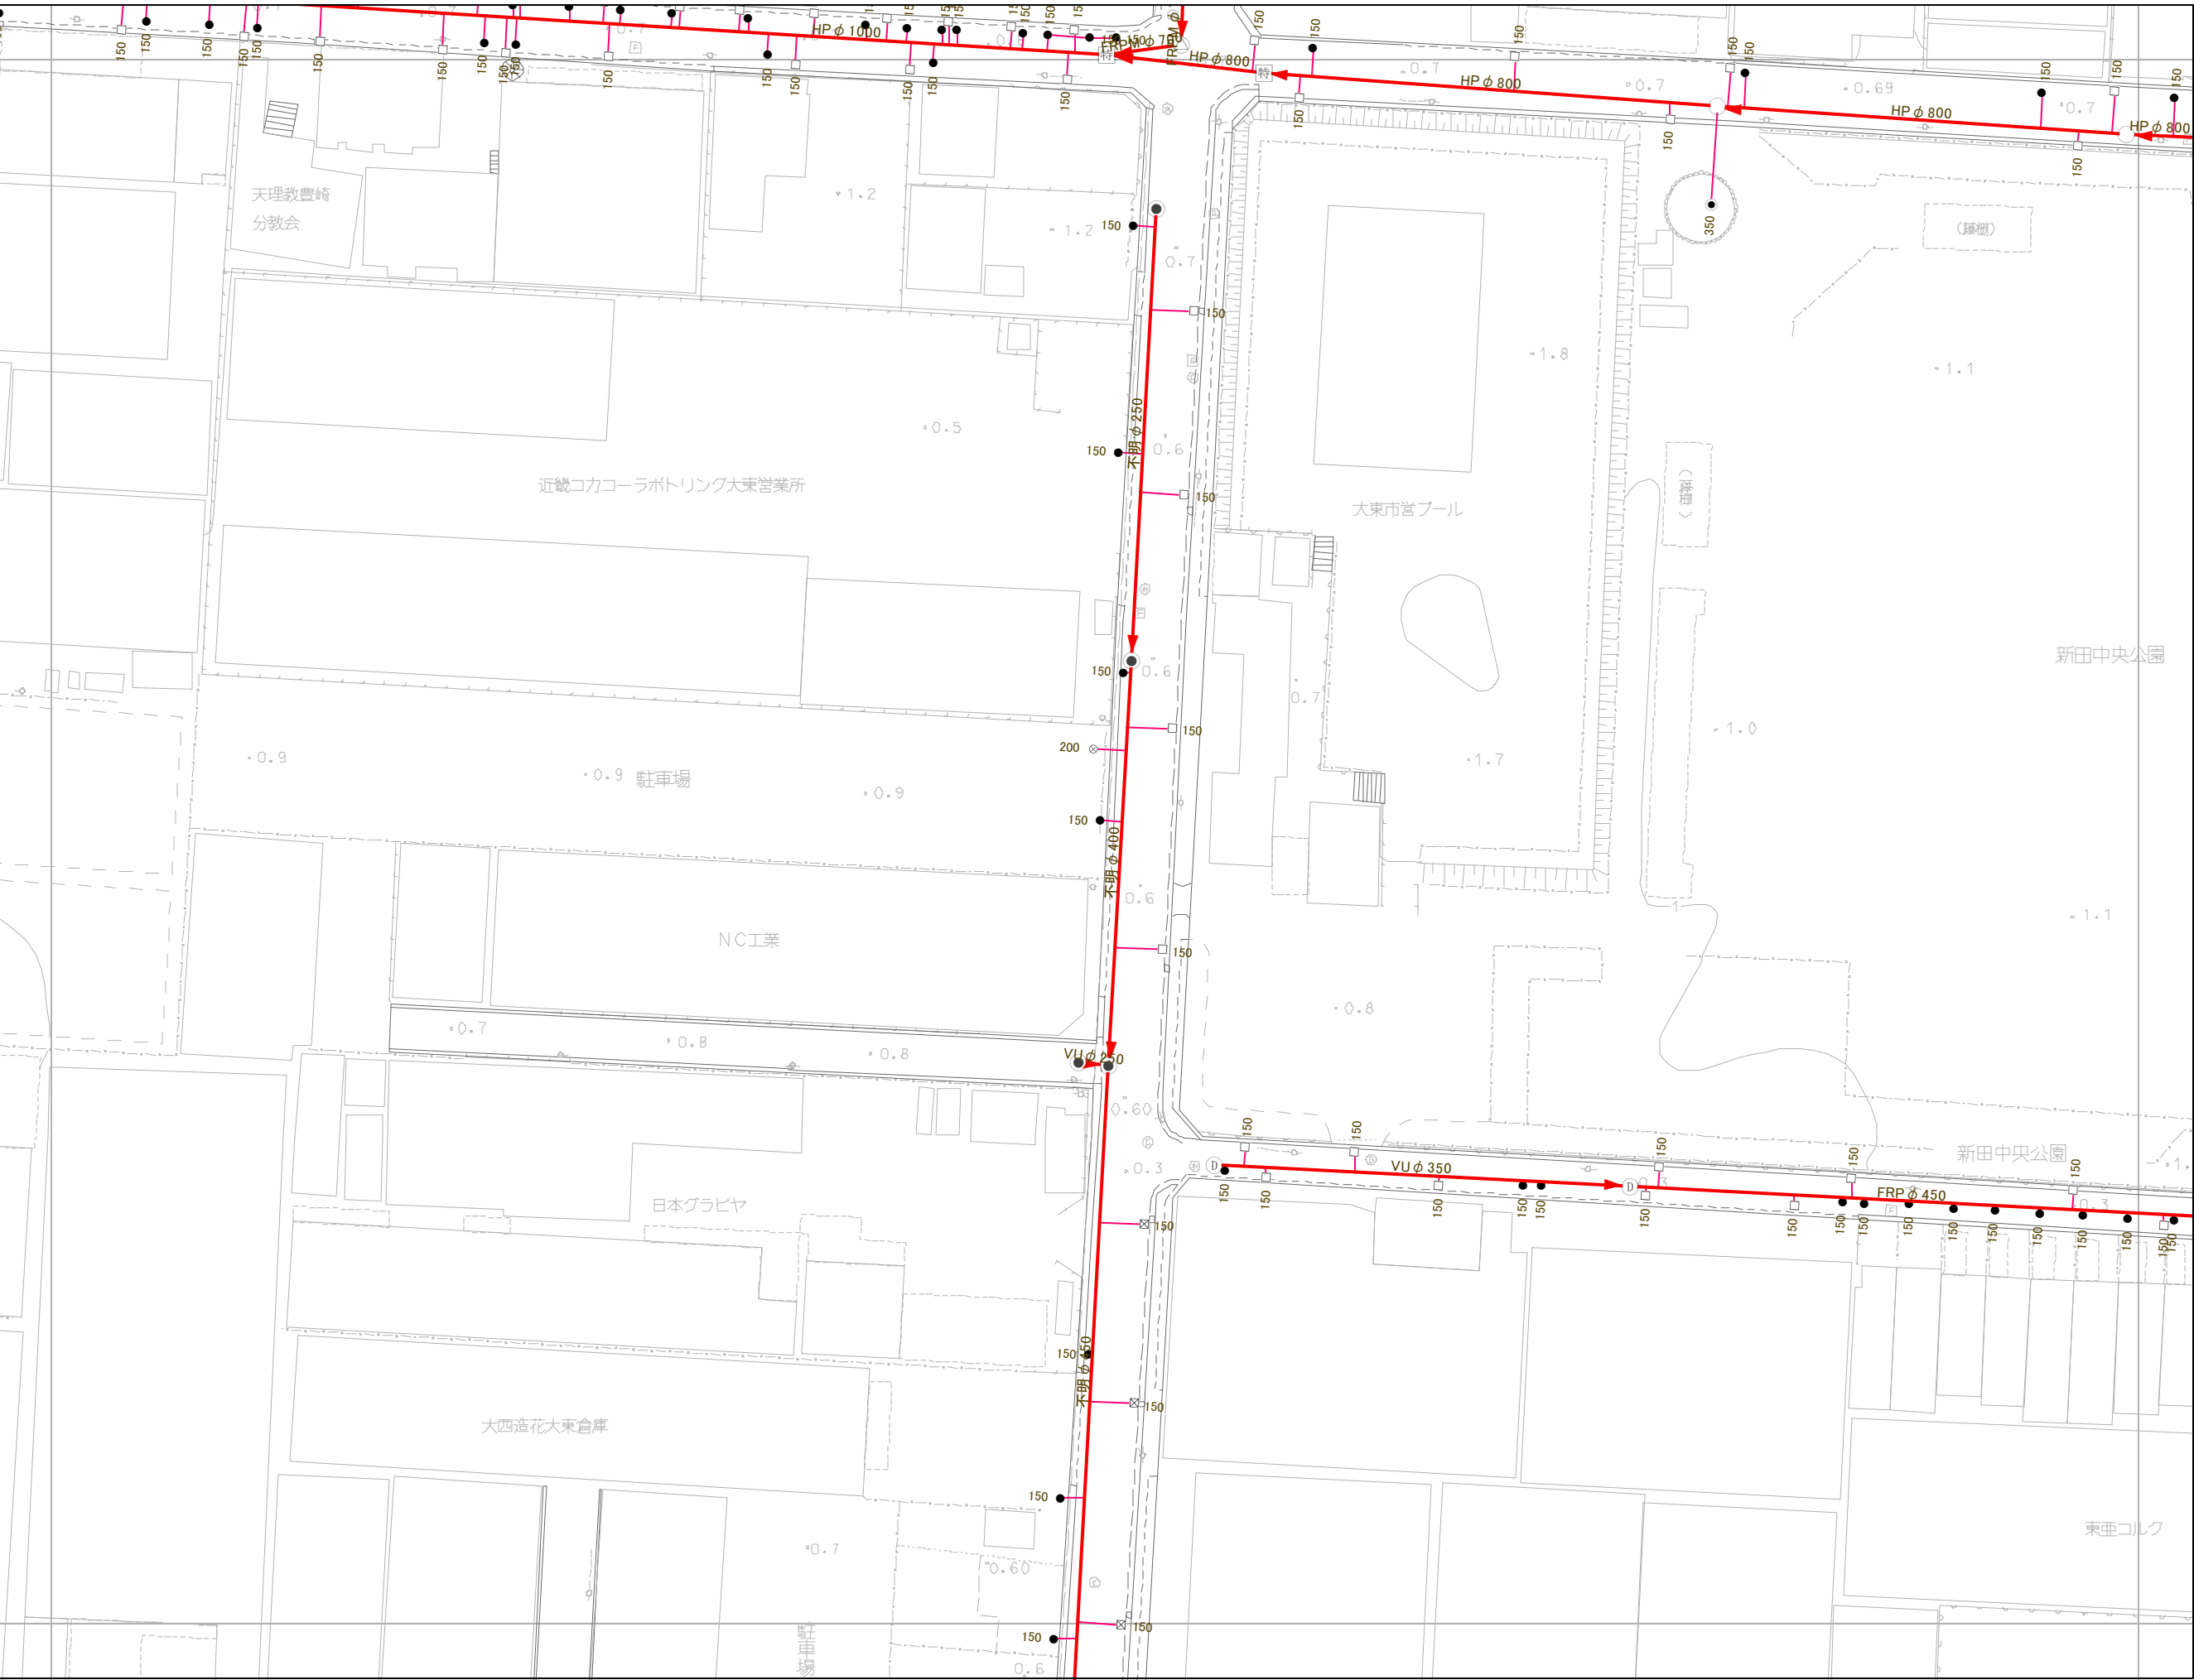

凡例

人孔・樹

○

0号マンホール

●

1号マンホール

○

2号マンホール

○

3号マンホール

○

4号マンホール

○

5号マンホール

○

6号マンホール

○

A号マンホール

○

B号マンホール

○

C号マンホール

○

D号マンホール

○

E号マンホール

○

F号マンホール

○

ポンプ付マンホール

○

宅内ポンプ設置

○

塩ビマンホール

○

特殊マンホール

○

矩形管渠用マンホール

○

処理施設

○

不明人孔

○

ダミー(腹取り)

○

ダミー(腹取り流域)

○

ダミー(属性変化点)

○

吐口

○

ポンプ付き人孔

○

流域幹線人孔

○

雨水吐き室

○

塩ビ公共汚水樹

○

350公共汚水樹

○

450公共汚水樹

○

U型公共雨水樹

○

L型公共雨水樹

○

キャップ止め

管渠・取付管

→

合流

→

分流(汚水)

→

分流(雨水)

→

他市管理施設

→

取付管