

|         |         |         |
|---------|---------|---------|
| -       | -       | 02-13-2 |
| 02-12-4 | 02-13-3 | 02-13-4 |
| 02-17-2 | 02-18-1 | 02-18-2 |

凡例

人孔・樹

○

0号マンホール

●

1号マンホール

○

2号マンホール

○

3号マンホール

●

4号マンホール

□

5号マンホール

⊠

6号マンホール

⊙

A号マンホール

⊗

B号マンホール

⊕

C号マンホール

⊖

D号マンホール

△

E号マンホール

▲

F号マンホール

MP

ポンプ付マンホール

⊙

宅内ポンプ設置

⊗

塩ビマンホール

特

特殊マンホール

●

矩形管渠用マンホール

⊙

処理施設

?

不明人孔

▶

ダミ- (腹取り)

▷

ダミ- (腹取り流域)

✱

ダミ- (属性変化点)

▶

吐口

P

ポンプ付き人孔

流

流域幹線人孔

□

雨水吐き室

○

塩ビ公共汚水樹

●

350公 共汚水樹

⊗

450公 共汚水樹

□

U型公 共雨水樹

⊠

L型公 共雨水樹

|

キャップ止め

管渠・取付 管

→

合流

→

分流(汚水)

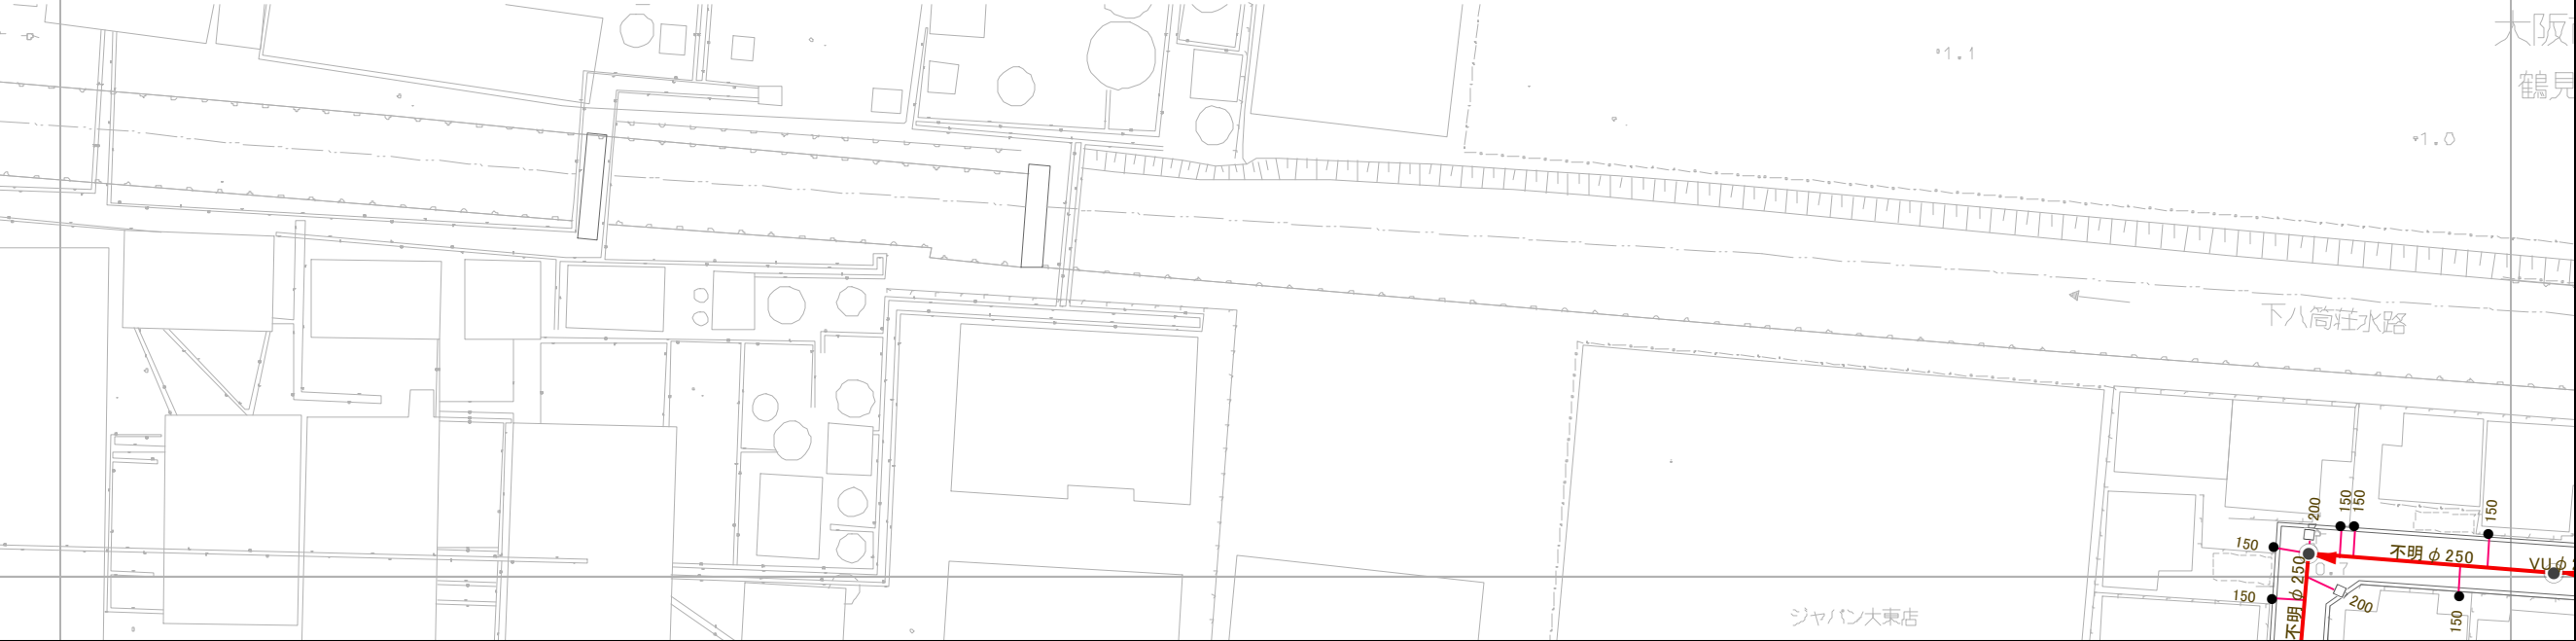
→

分流(雨水)

→

他市管理施設

→

取付管

アジア航測株式会社 調製