


W

N

E

S

02-09-3	02-09-4	02-10-3
02-14-1	02-14-2	02-15-1
02-14-3	02-14-4	02-15-3

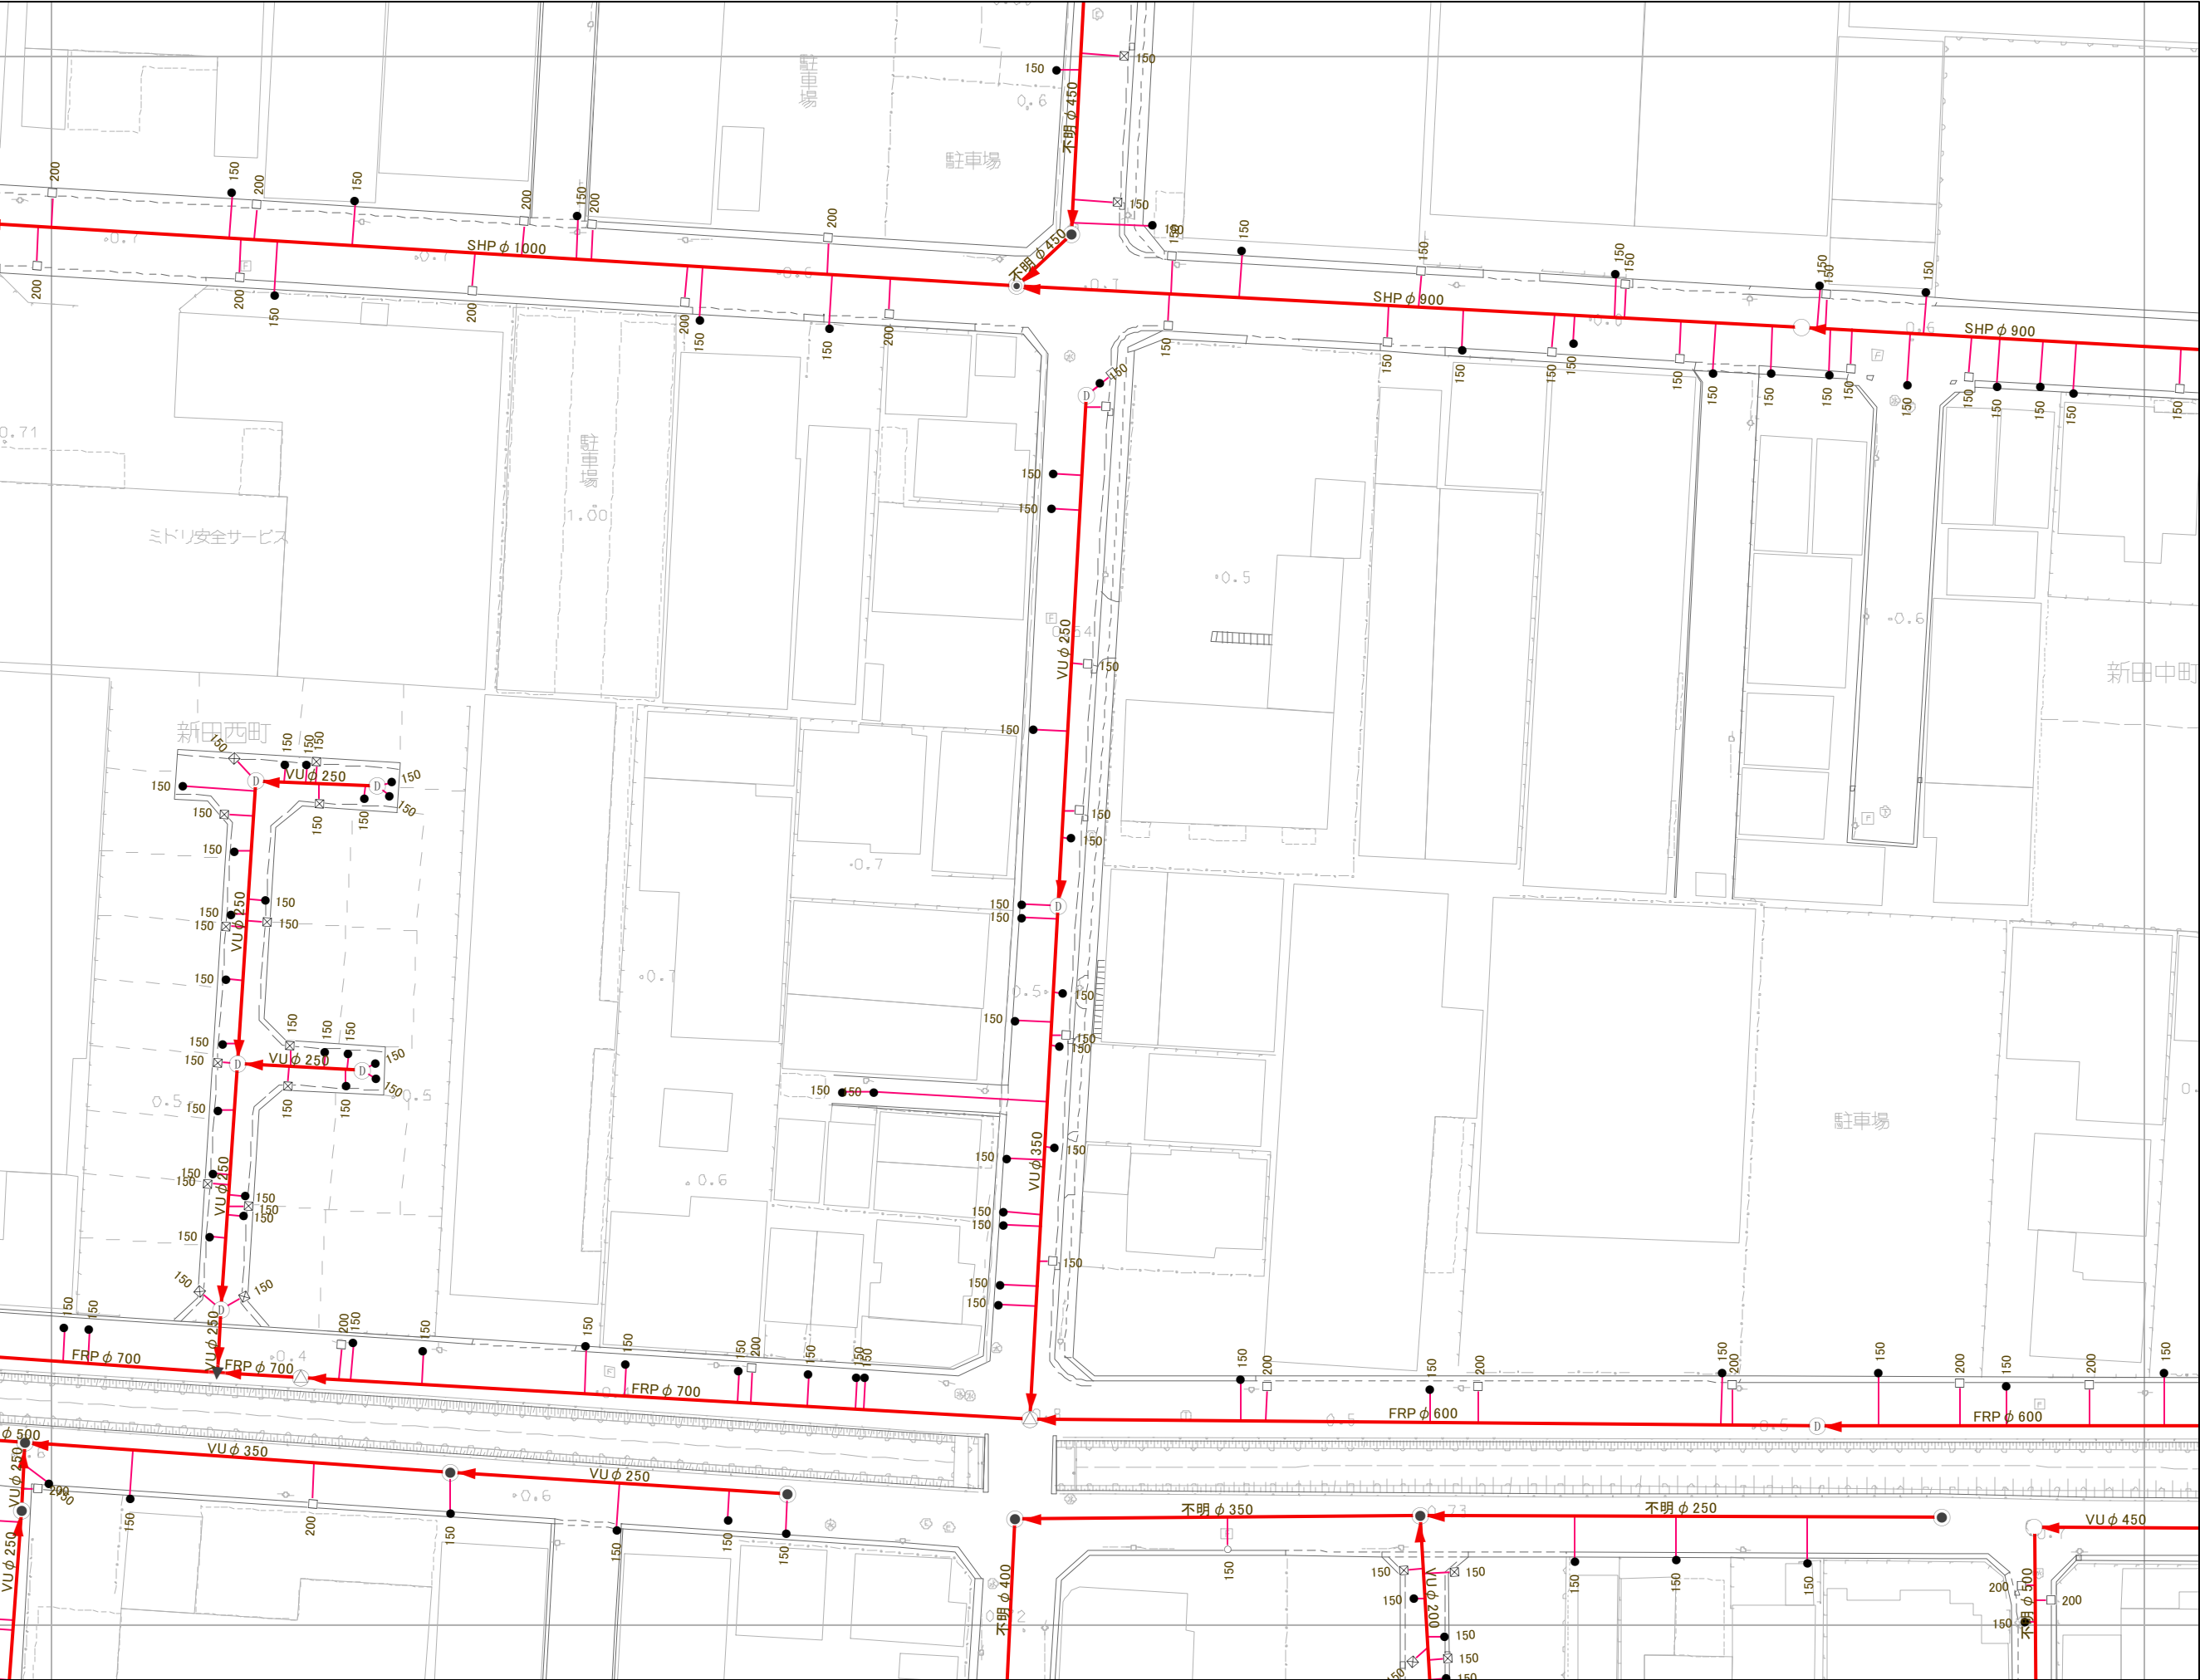

凡例

人孔・樹

- 0号マンホール
- 1号マンホール
- 2号マンホール
- 3号マンホール
- 4号マンホール
- 5号マンホール
- ⊠ 6号マンホール
- ▲ A号マンホール
- ⊗ B号マンホール
- C号マンホール
- D号マンホール
- △ E号マンホール
- ▲ F号マンホール
- MP ポンプ付マンホール
- ⊗ 宅内ポンプ設置
- ⊗ 塩ビマンホール
- 特 特殊マンホール
- 矩形管渠用マンホール
- S 処理施設
- 不明人孔
- ▶ ダミー(腹取り)
- ▷ ダミー(腹取り流域)
- × ダミー(属性変化点)
- ▶ 吐口
- P ポンプ付き人孔
- 流 流域幹線人孔
- ▽ 雨水吐き室
- 塩ビ公共汚水樹
- 350公共汚水樹
- ⊗ 450公共汚水樹
- U型公共雨水樹
- ⊠ L型公共雨水樹
- キャップ止め

管渠・取付管

- 合流
- 分流(汚水)
- 分流(雨水)
- 他市管理施設
- 取付管

アジア航測株式会社 調製

大東市