


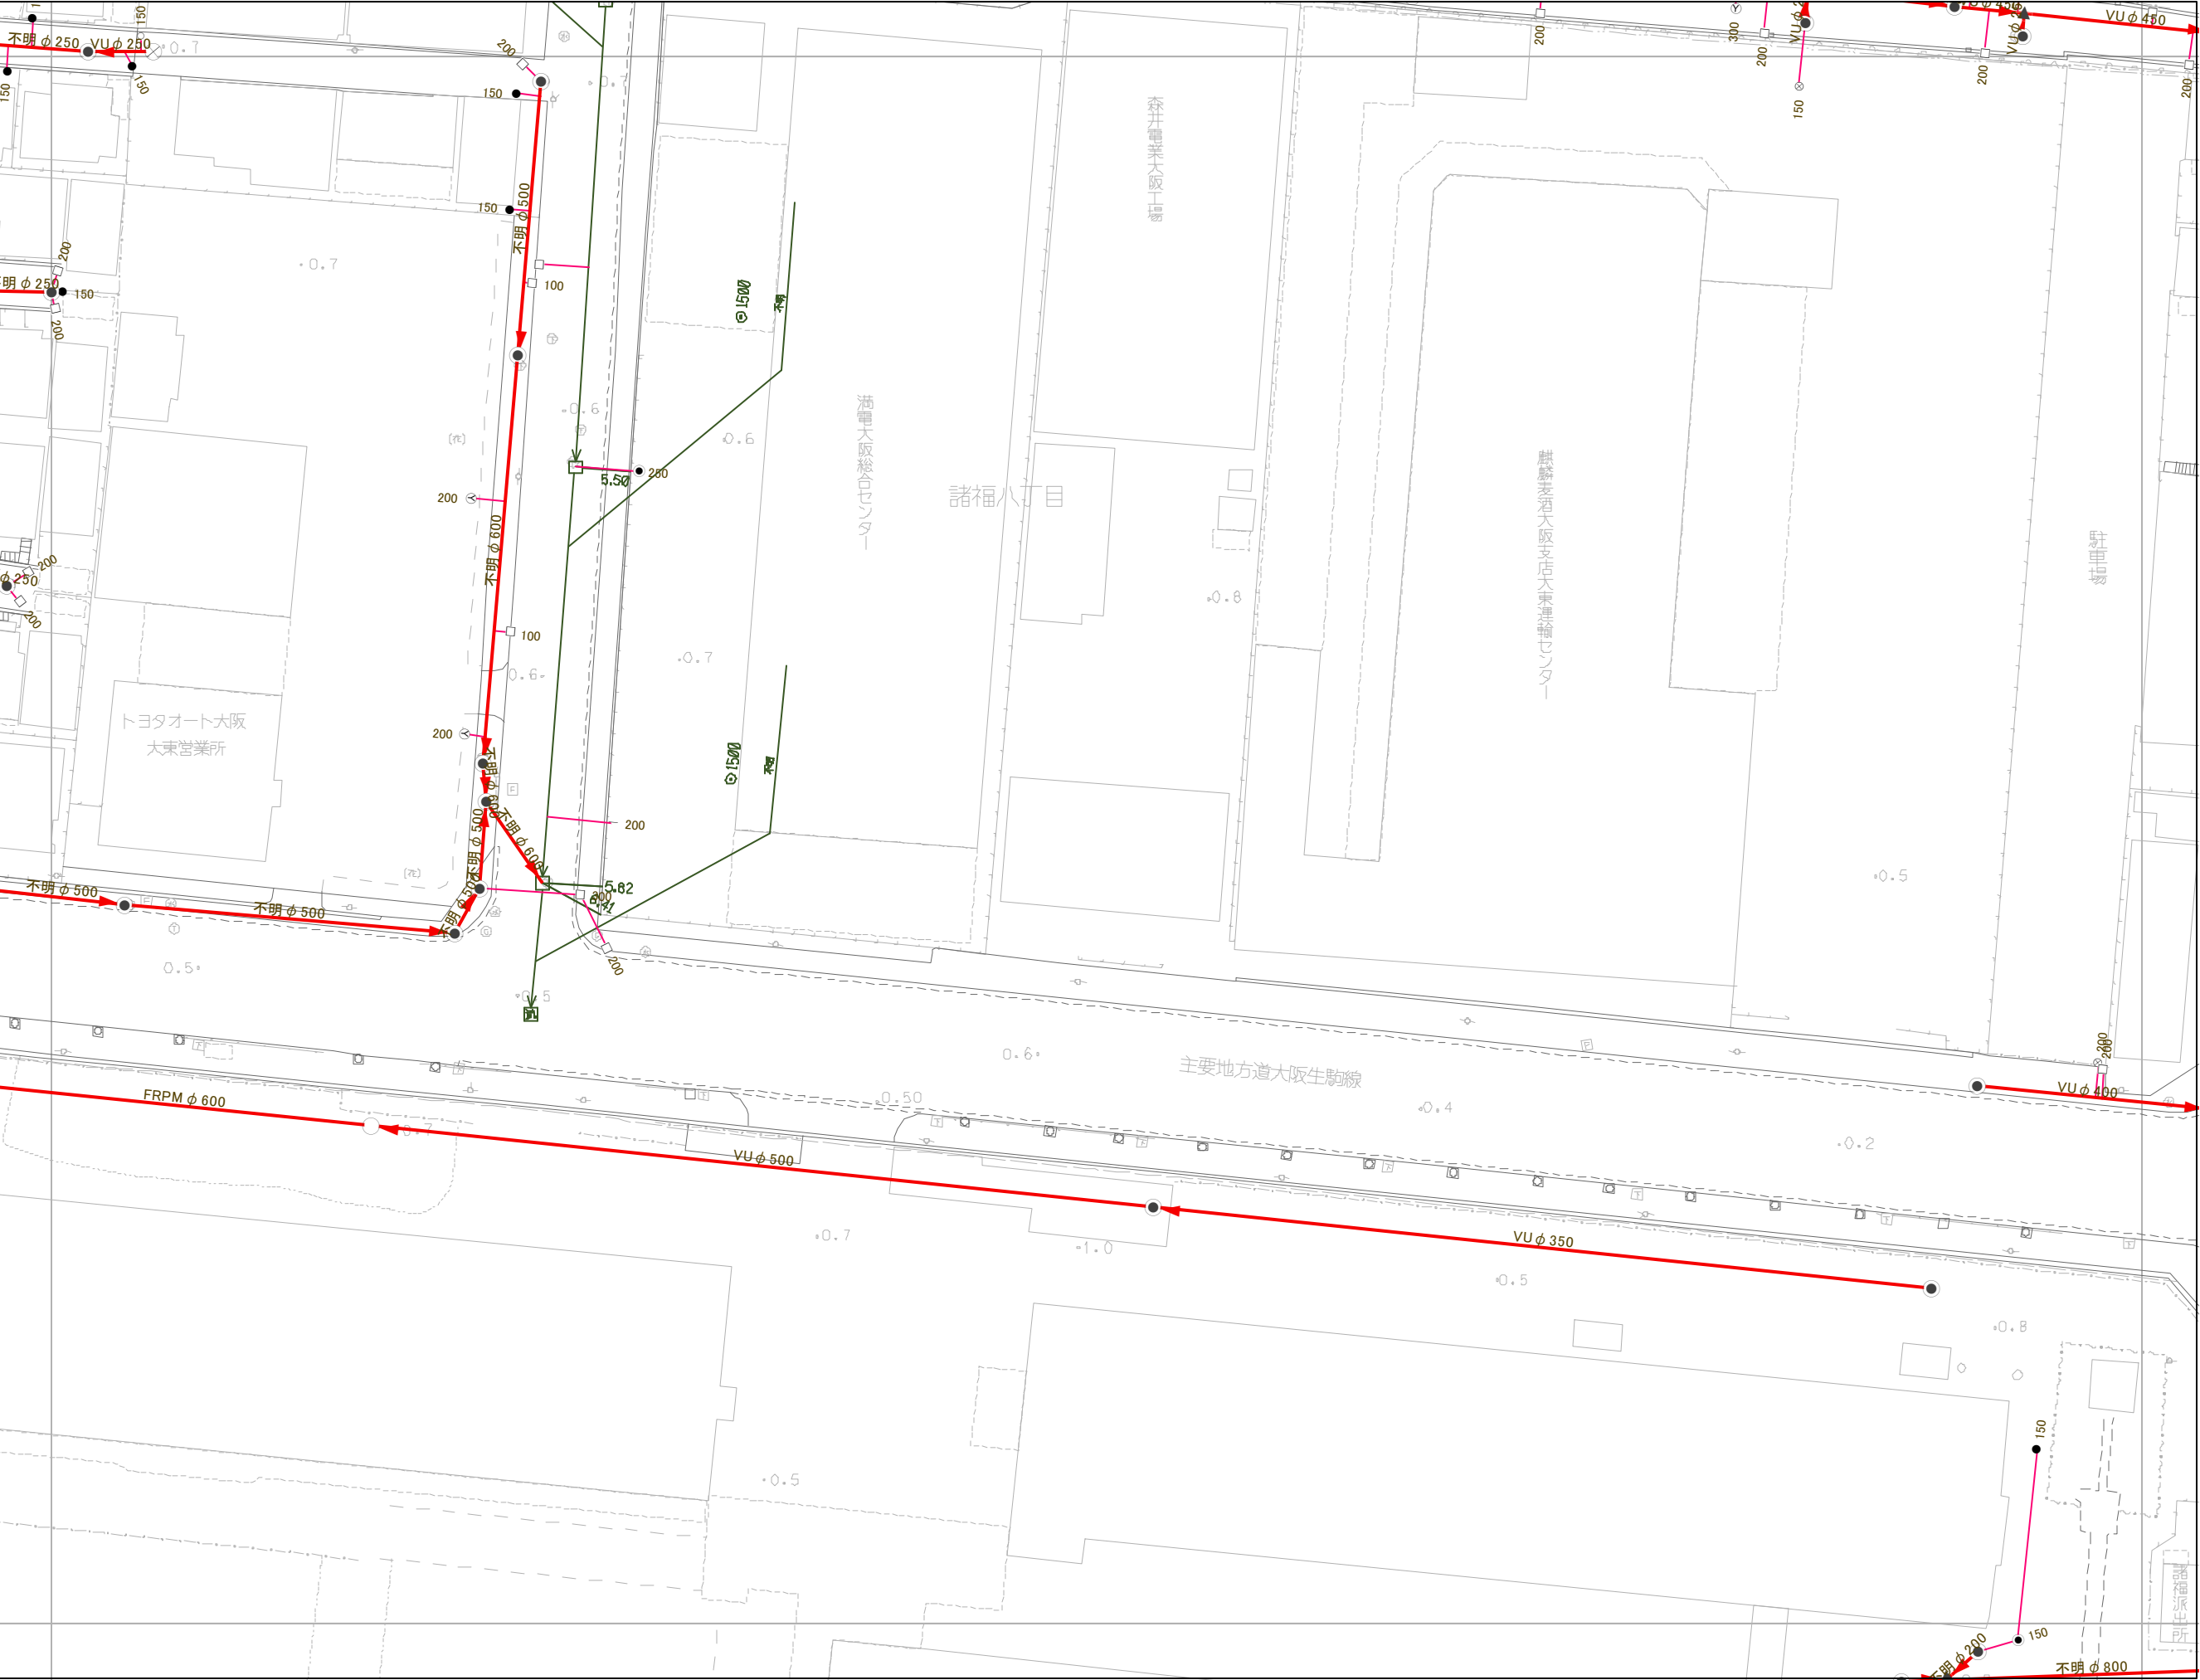

W

N

E

S

02-13-3	02-13-4	02-14-3
02-18-1	02-18-2	02-19-1
02-18-3	02-18-4	02-19-3

凡例	
人孔・樹	
○	0号マンホール
●	1号マンホール
○	2号マンホール
○	3号マンホール
○	4号マンホール
○	5号マンホール
○	6号マンホール
○	A号マンホール
○	B号マンホール
○	C号マンホール
○	D号マンホール
○	E号マンホール
○	F号マンホール
○	ポンプ付マンホール
○	宅内ポンプ設置
○	塩ビマンホール
○	特殊マンホール
○	矩形管渠用マンホール
○	処理施設
○	不明人孔
○	ダミー(腹取り)
○	ダミー(腹取り流域)
○	ダミー(属性変化点)
○	吐口
○	P
○	ポンプ付き人孔
○	流域幹線人孔
○	雨水吐き室
○	塩ビ公共汚水樹
○	350公共汚水樹
○	450公共汚水樹
○	U型公共雨水樹
○	L型公共雨水樹
○	キャップ止め
管渠・取付管	
○	合流
○	分流(汚水)
○	分流(雨水)
○	他市管理施設
○	取付管