


W

N

E

S

02-14-3	02-14-4	02-15-3
02-19-1	02-19-2	02-20-1
02-19-3	02-19-4	02-20-3

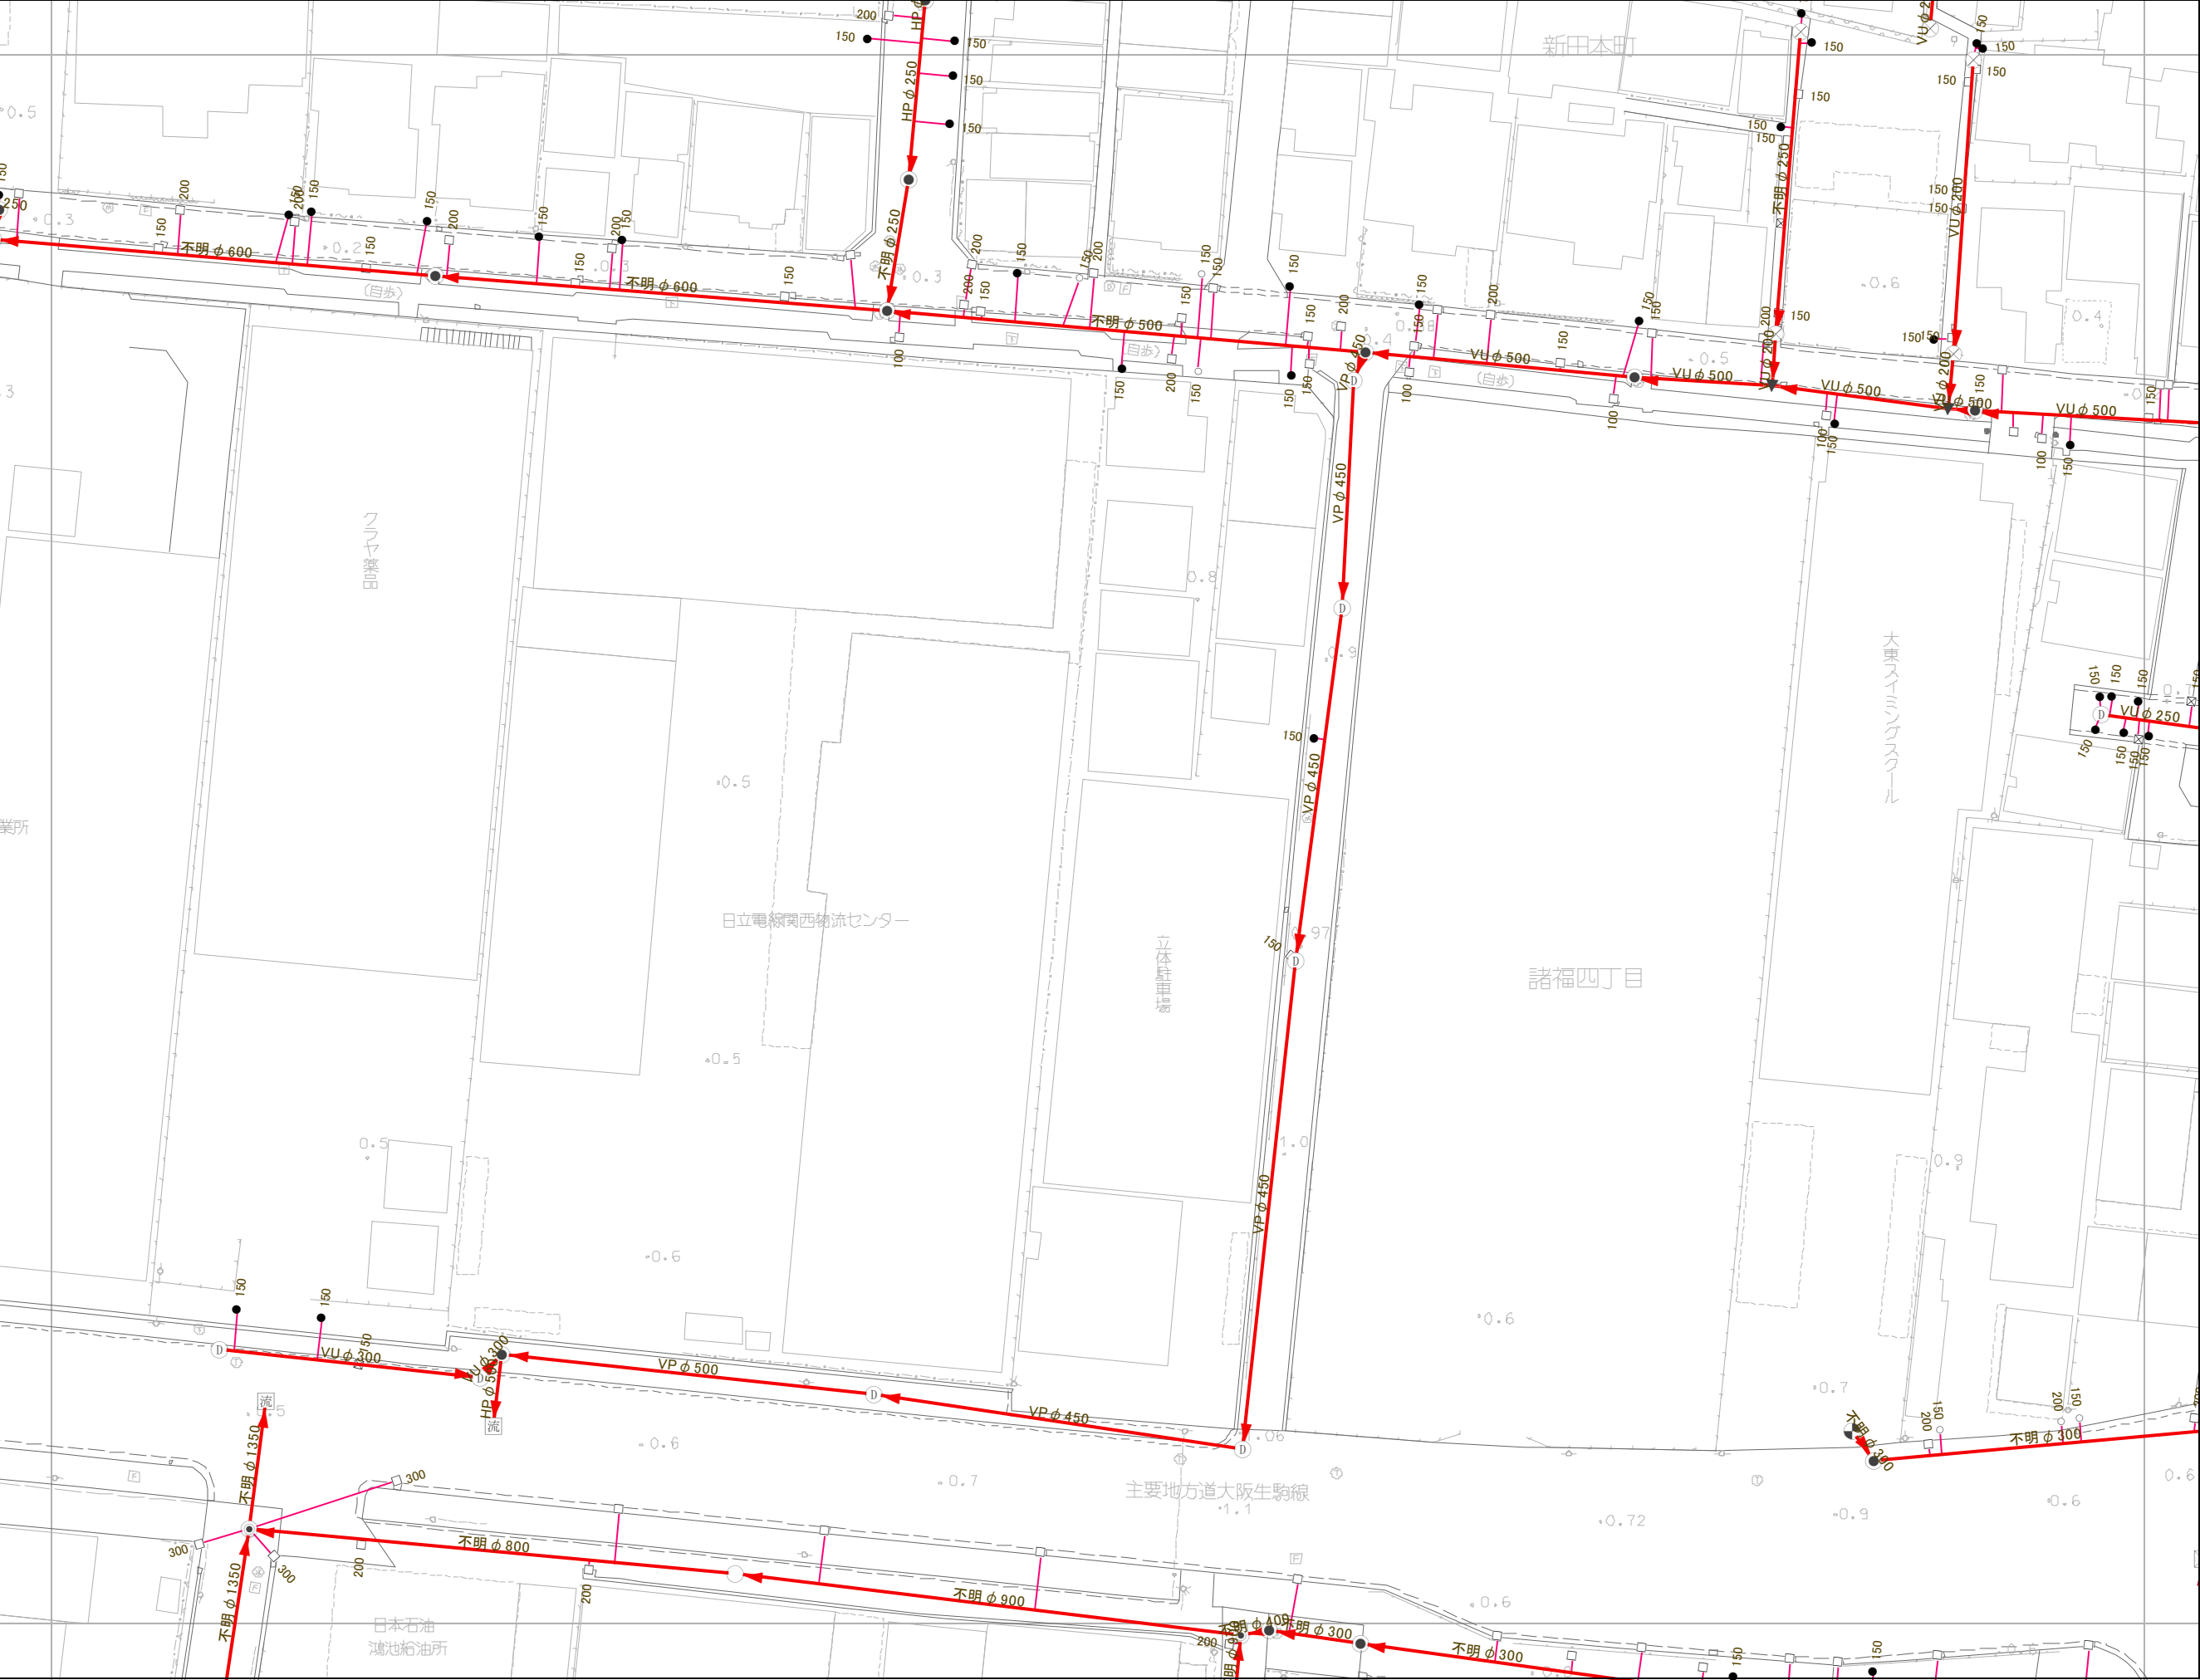

凡例

人孔・樹	0号マンホール
	1号マンホール
	2号マンホール
	3号マンホール
	4号マンホール
	5号マンホール
	6号マンホール
	A号マンホール
	B号マンホール
	C号マンホール
	D号マンホール
	E号マンホール
	F号マンホール
	ポンプ付マンホール
	宅内ポンプ設置
	塩ビマンホール
	特殊マンホール
	矩形管渠用マンホール
	処理施設
	不明人孔
	ダミー(腹取り)
	ダミー(腹取り流域)
	ダミー(属性変化点)
	吐口
	ポンプ付き人孔
	流域幹線人孔
	雨水吐き室
	塩ビ公共汚水樹
	350公共汚水樹
	450公共汚水樹
	U型公共雨水樹
	L型公共雨水樹
	キャップ止め
管渠・取付管	合流
	分流(汚水)
	分流(雨水)
	他市管理施設
	取付管