大東市下水道施設平面図

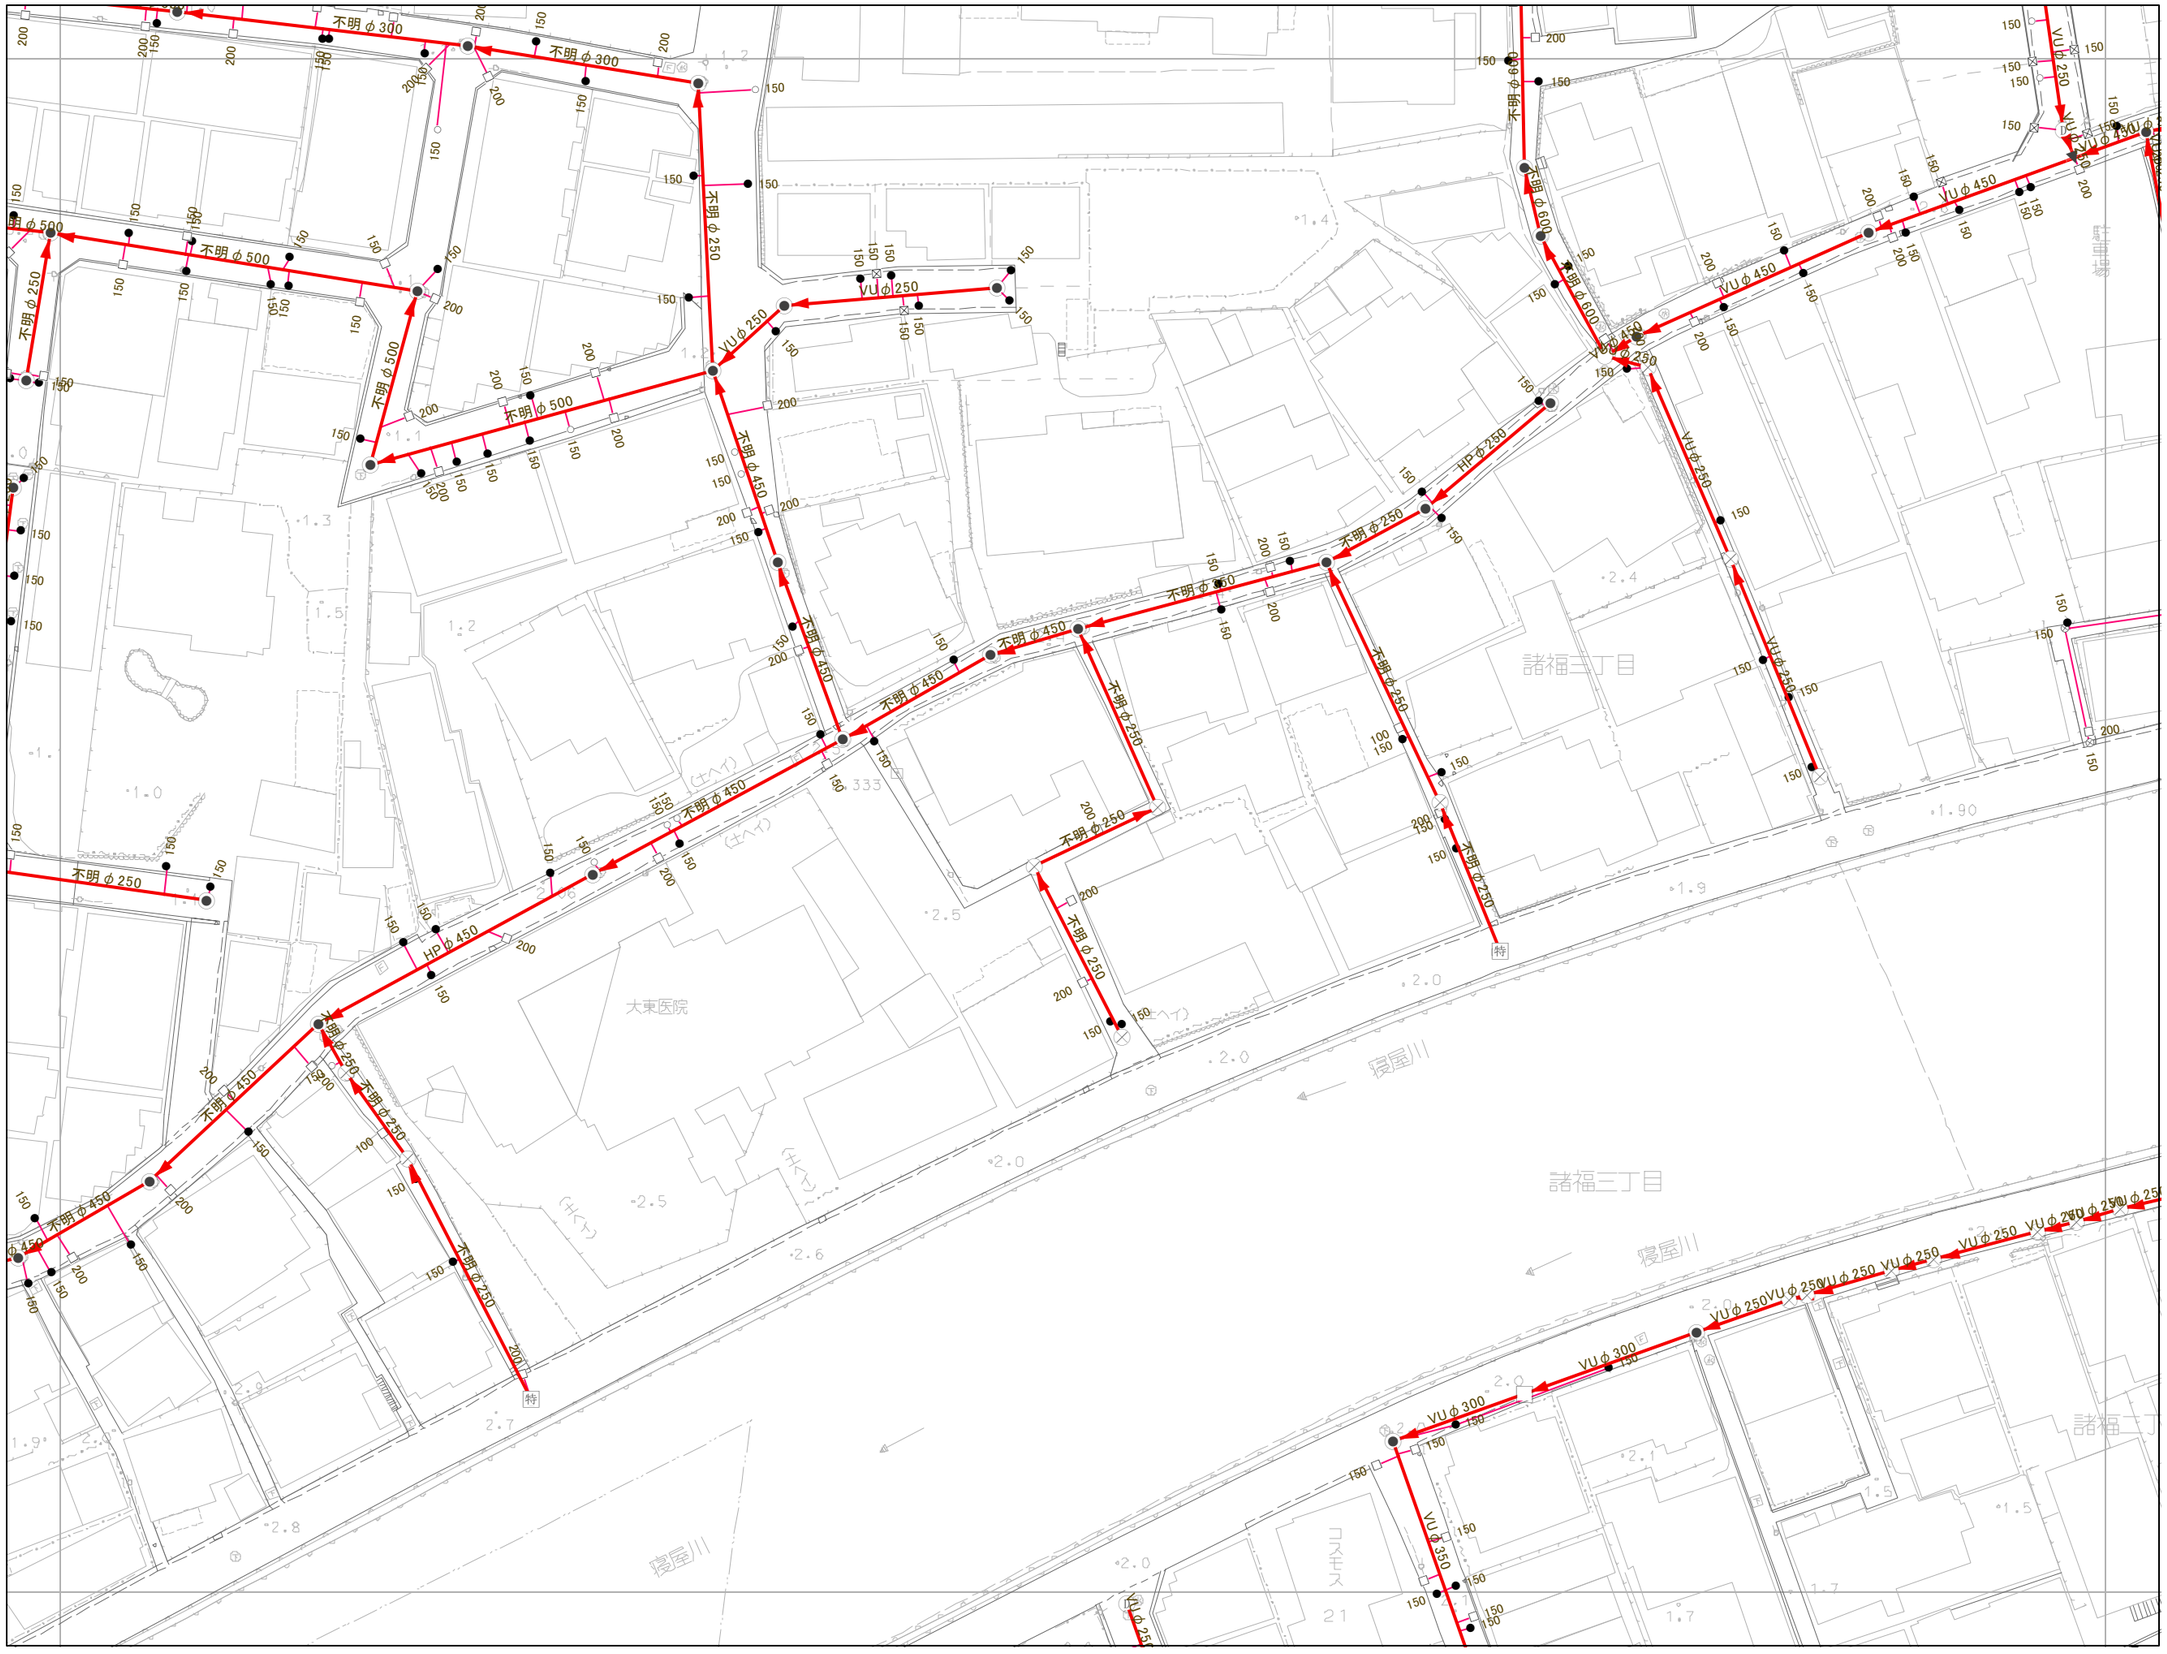

02-24-2	02-25-1	02-25-2
02-24-4	02-25-3	02-25-4
03-04-2	03-05-1	03-05-2

凡例

人孔・桝

- 0号 マンホール
- 1号 マンホール
- 2号 マンホール
- 3号 マンホール
- 4号 マンホール
- 5号 マンホール
- 6号 マンホール
- A号マンホール
- B号マンホール
- C号 マンホール
- D号マンホール
- E号マンホール
- F号 マンホール
- ポンプ付 マンホール
- 宅内ポンプ設置
- 塩ビマンホール
- 特殊マンホール
- 矩形管渠 用マンホール
- 処理施設
- 不明人孔
- ダミー（腹取り）
- ダミー（腹取り流域）
- ダミー（属性変化 点）
- 吐口
- ポンプ付き人孔
- 流域幹線 人孔
- 雨水吐き室
- 塩ビ公共汚 水桝
- 350公 共汚水桝
- 450公 共汚水桝
- U型公 共雨水桝
- L型 公共雨水 桝
- キャップ止め

管渠・取付 管

- 合流
- 分流(汚水)
- 分流(雨水)
- 他市管理 -施設
- 取付管

アジア航測株式会社　調製

大東市

1:600