


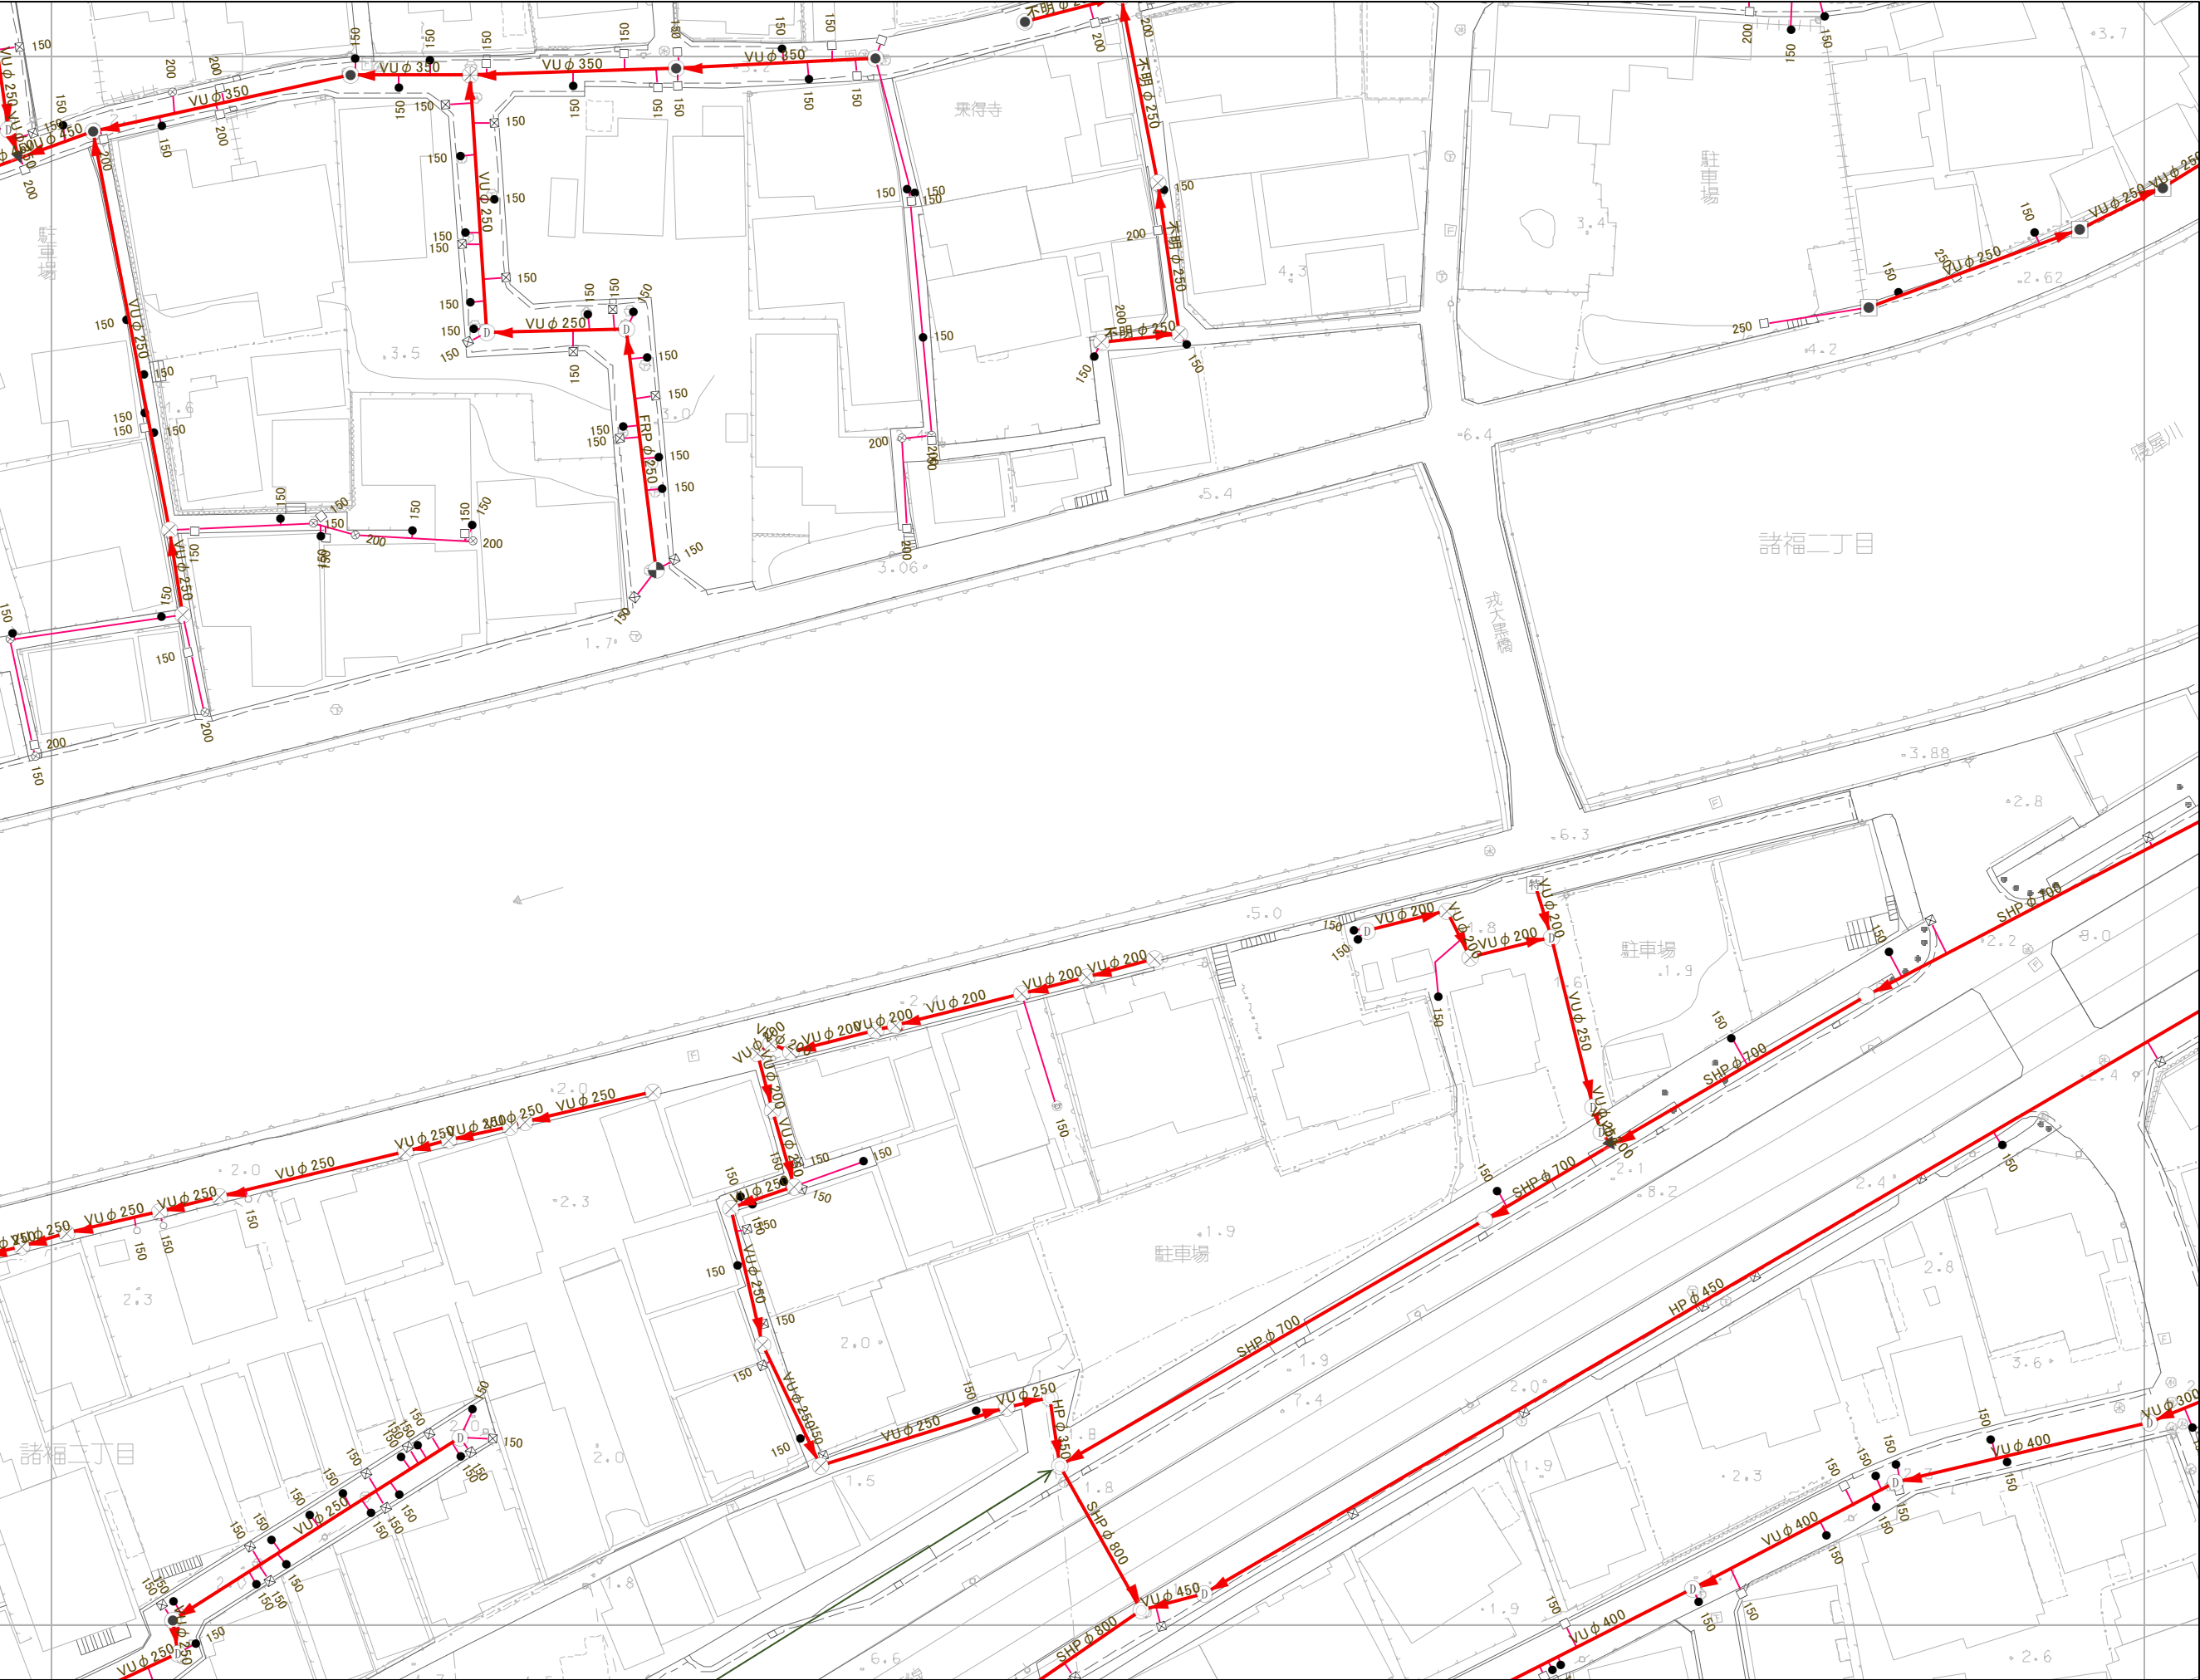

W

N

E

S

02-25-1	02-25-2	06-21-1
02-25-3	02-25-4	06-21-3
03-05-1	03-05-2	07-01-1

凡例	
人孔・樹	
	0号マンホール
	1号マンホール
	2号マンホール
	3号マンホール
	4号マンホール
	5号マンホール
	6号マンホール
	A号マンホール
	B号マンホール
	C号マンホール
	D号マンホール
	E号マンホール
	F号マンホール
	ポンプ付マンホール
	宅内ポンプ設置
	塩ビマンホール
	特殊マンホール
	矩形管渠用マンホール
	処理施設
	不明人孔
	ダミ- (腹取り)
	ダミ- (腹取り流域)
	ダミ- (属性変化点)
	吐口
	ポンプ付き人孔
	流域幹線人孔
	雨水吐き室
	350公 共汚水樹
	450公 共汚水樹
	U型公 共雨水樹
	L型公 共雨水樹
	キャップ止め
管渠・取付管	
	合流
	分流(汚水)
	分流(雨水)
	他市管理-施設
	取付管