


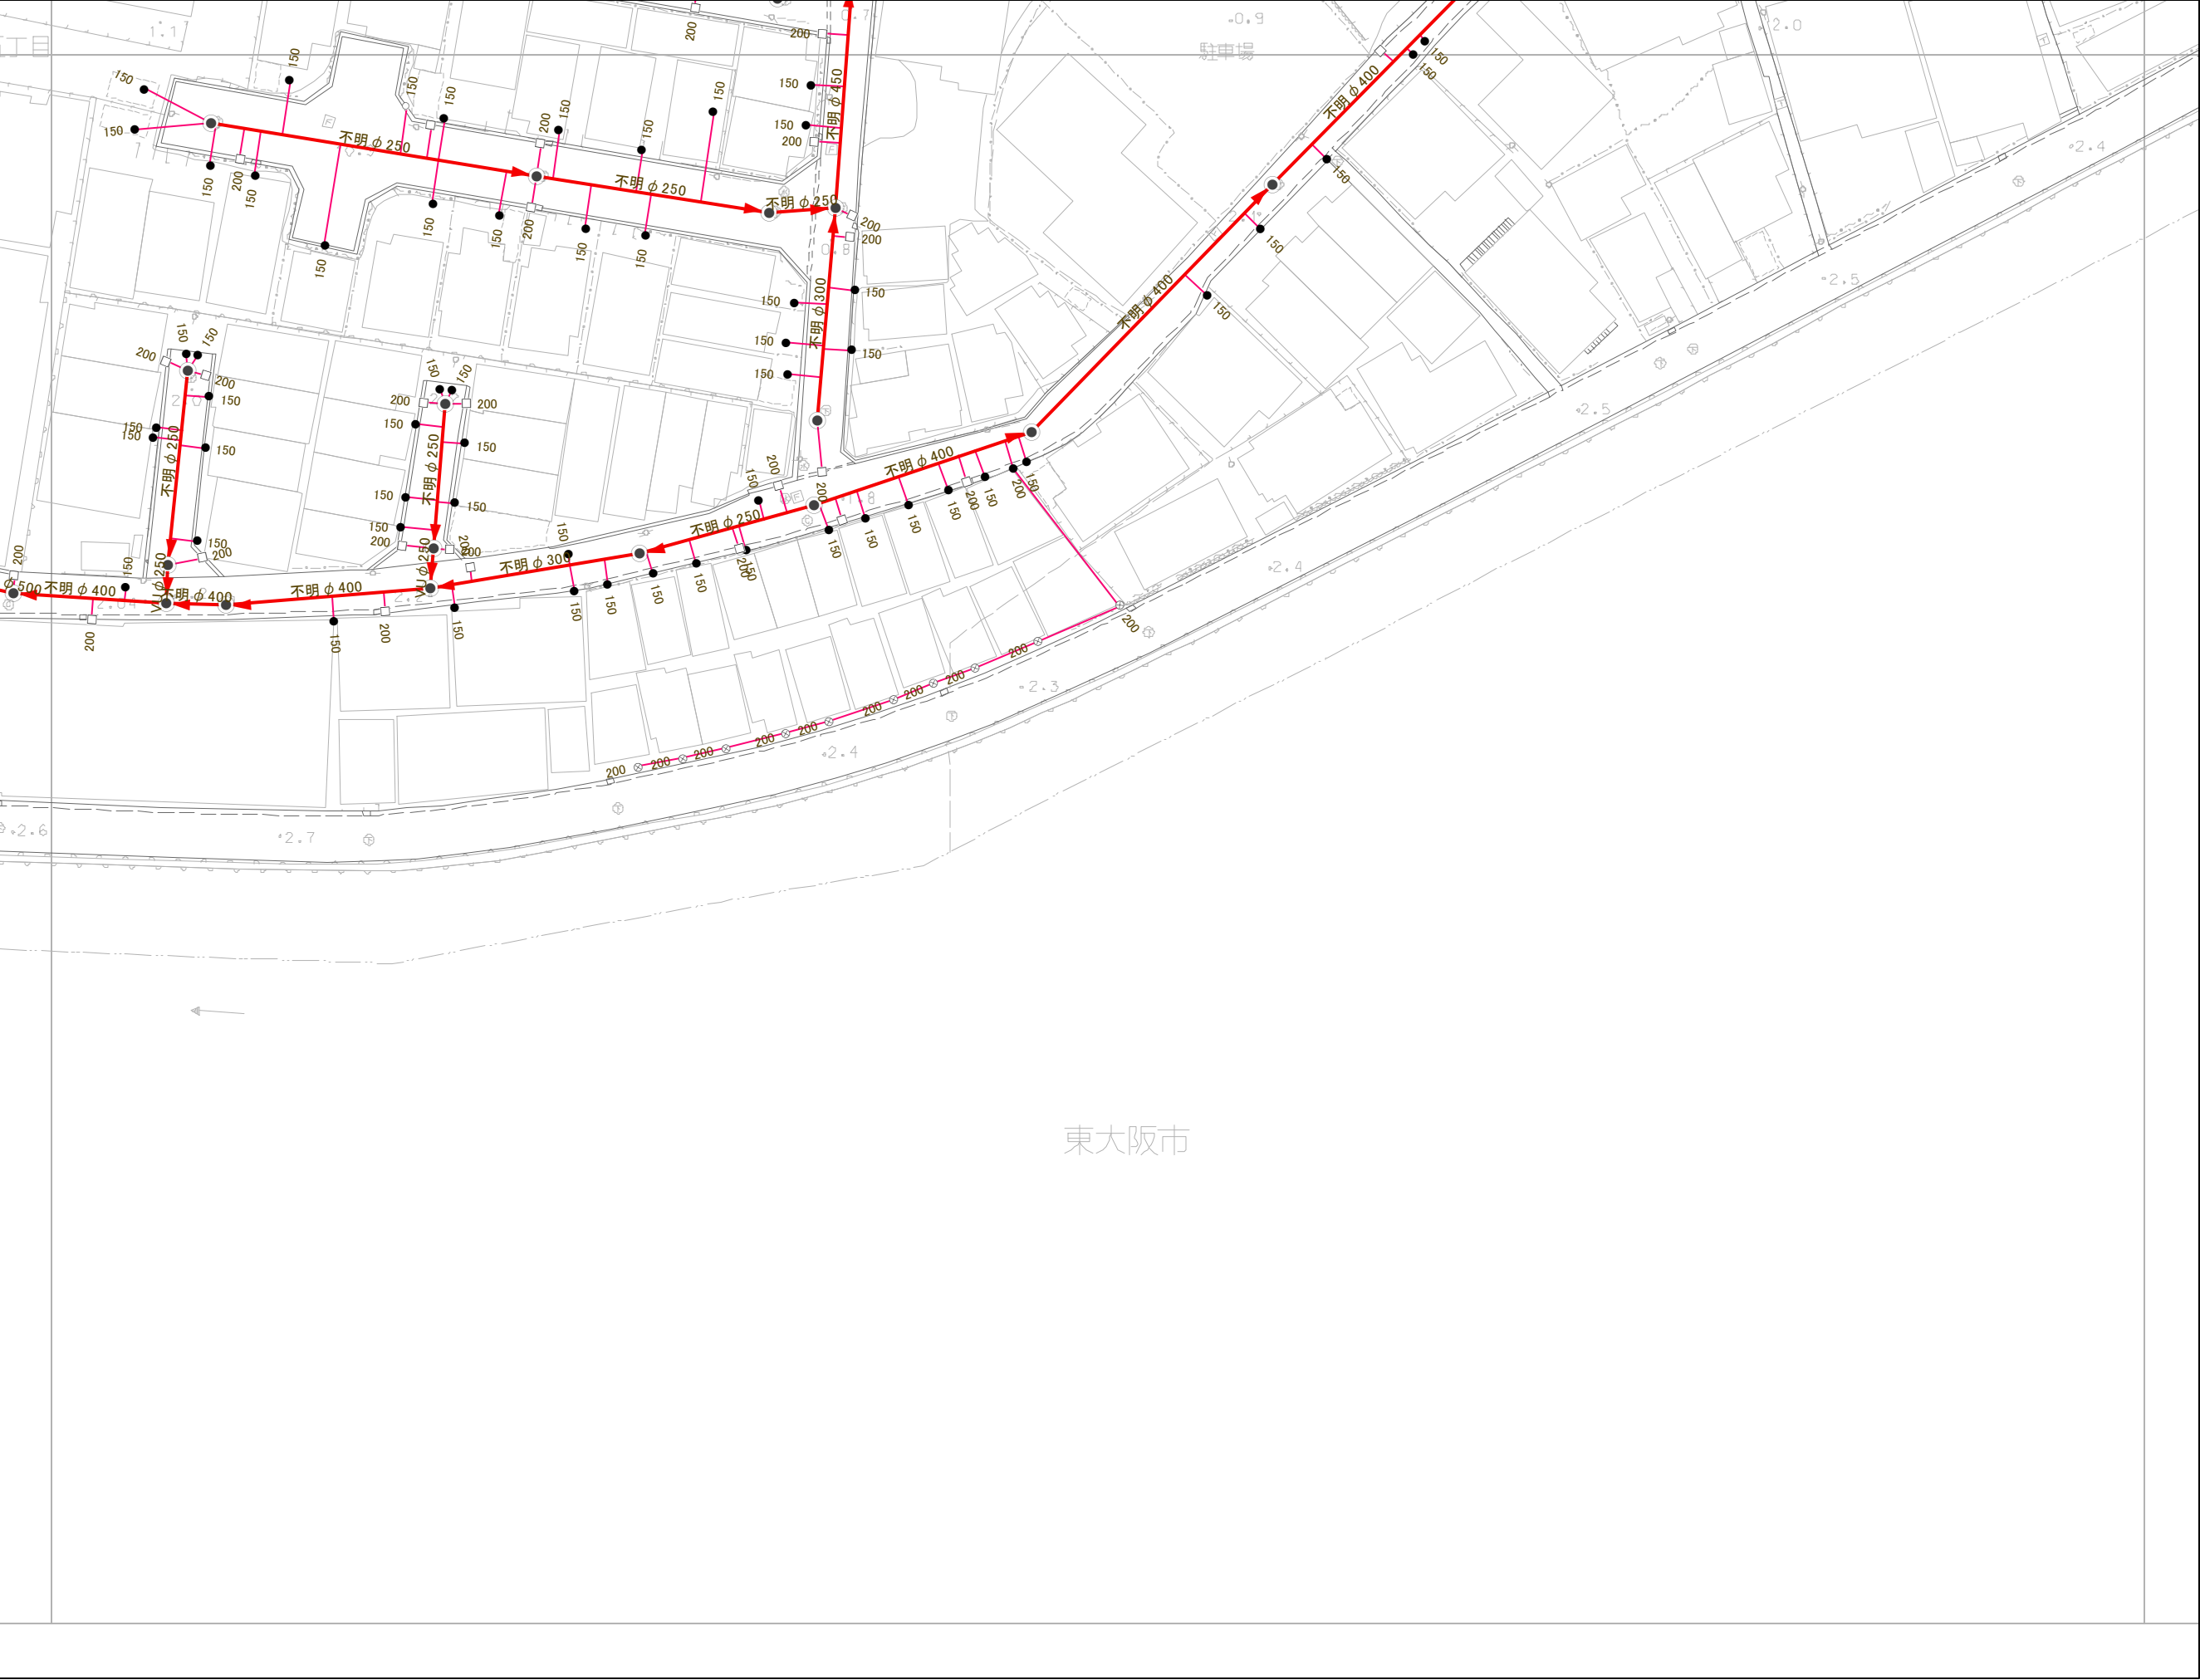

N

W

E

S

02-24-3	02-24-4	02-25-3
03-04-1	03-04-2	03-05-1
-	-	-

凡例

人孔・樹

○

0号マンホール

●

1号マンホール

○

2号マンホール

○

3号マンホール

⊙

4号マンホール

□

5号マンホール

⊠

6号マンホール

⬤

A号マンホール

⊗

B号マンホール

Ⓒ

C号マンホール

Ⓓ

D号マンホール

Ⓔ

E号マンホール

⬆

F号マンホール

MP

ポンプ付マンホール

ⒺP

宅内ポンプ設置

⊗

塩ビマンホール

特

特殊マンホール

●

矩形管渠用マンホール

Ⓔ

処理施設

?

不明人孔

▶

ダミー(腹取り)

▷

ダミー(腹取り流域)

✕

ダミー(属性変化点)

▶

吐口

Ⓔ

ポンプ付き人孔

流

流域幹線人孔

⊠

雨水吐き室

○

塩ビ公共汚水樹

●

350公共汚水樹

⊗

450公共汚水樹

□

U型公共雨水樹

⊠

L型公共雨水樹

|

キャップ止め

管渠・取付管

→

合流

→

分流(汚水)

→

分流(雨水)

—

他市管理施設

—

取付管