


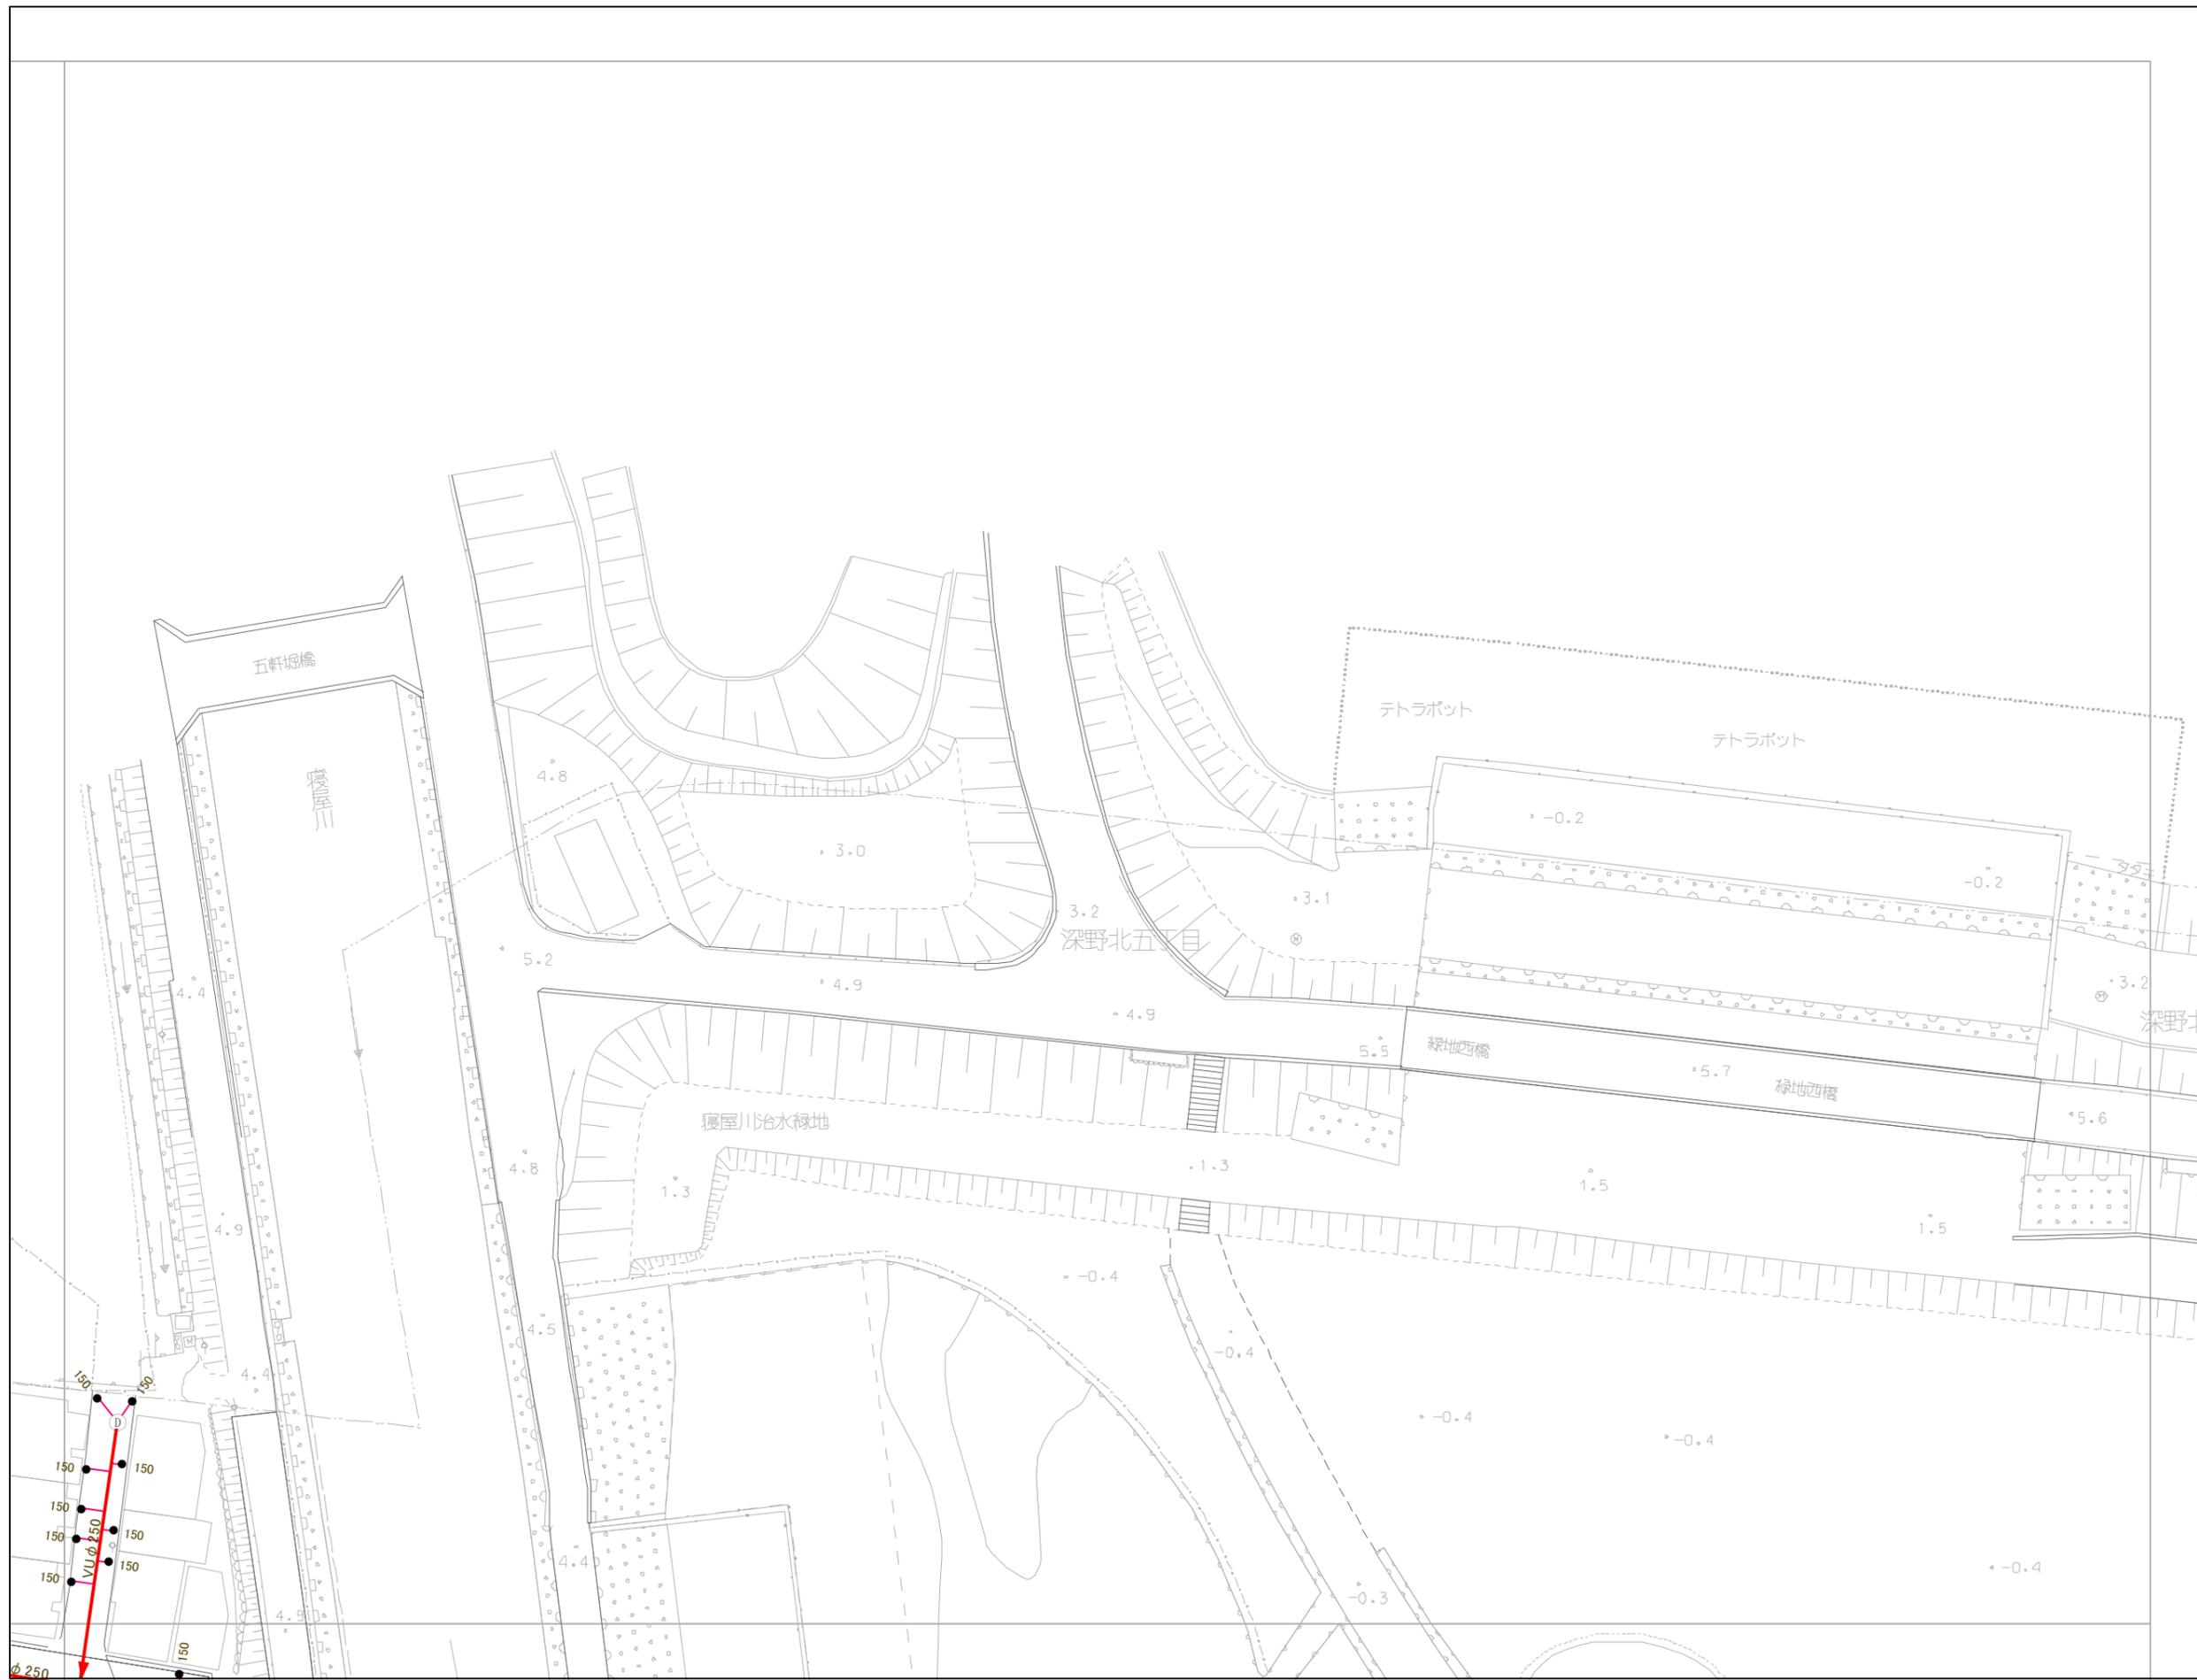

-	-	-
04-24-4	04-25-3	-
05-04-2	05-05-1	-

凡例

- 人孔・樹
- 0号マンホール
  - 1号マンホール
  - 2号マンホール
  - 3号マンホール
  - 4号マンホール
  - 5号マンホール
  - ⊠ 6号マンホール
  - ⊙ 7号マンホール
  - ⊗ 8号マンホール
  - ⊕ 9号マンホール
  - ⊖ 10号マンホール
  - ⊗ 11号マンホール
  - ⊘ 12号マンホール
  - ⊙ 13号マンホール
  - ⊚ 14号マンホール
  - ⊛ 15号マンホール
  - ⊜ 16号マンホール
  - ⊝ 17号マンホール
  - ⊞ 18号マンホール
  - ⊟ 19号マンホール
  - ⊠ 20号マンホール
  - ⊡ A号マンホール
  - ⊢ B号マンホール
  - ⊣ C号マンホール
  - ⊤ D号マンホール
  - ⊥ E号マンホール
  - ⊦ F号マンホール
  - ⊧ ポンプ付マンホール
  - ⊨ 宅内ポンプ設置
  - ⊩ 塩ビマンホール
  - ⊪ 特殊マンホール
  - ⊫ 矩形管渠用マンホール
  - ⊬ 処理施設
  - ⊭ 不明人孔
  - ▶ ガミ- (腹取り)
  - ▷ ガミ- (腹取り流域)
  - ✕ ガミ- (属性変化点)
  - ▶ 吐口
  - ⊙ ポンプ付き人孔
  - ⊚ 流域幹線人孔
  - ⊛ 雨水吐き室
  - 塩ビ公共汚水樹
  - 350公共汚水樹
  - ⊗ 450公共汚水樹
  - ⊕ U型公共雨水樹
  - ⊖ L型公共雨水樹
  - | キャップ止め
- 管渠・取付管
- 合流
  - 分流(汚水)
  - 分流(雨水)
  - 他市管理施設
  - 取付管



アジア航測株式会社 調製

大東市