


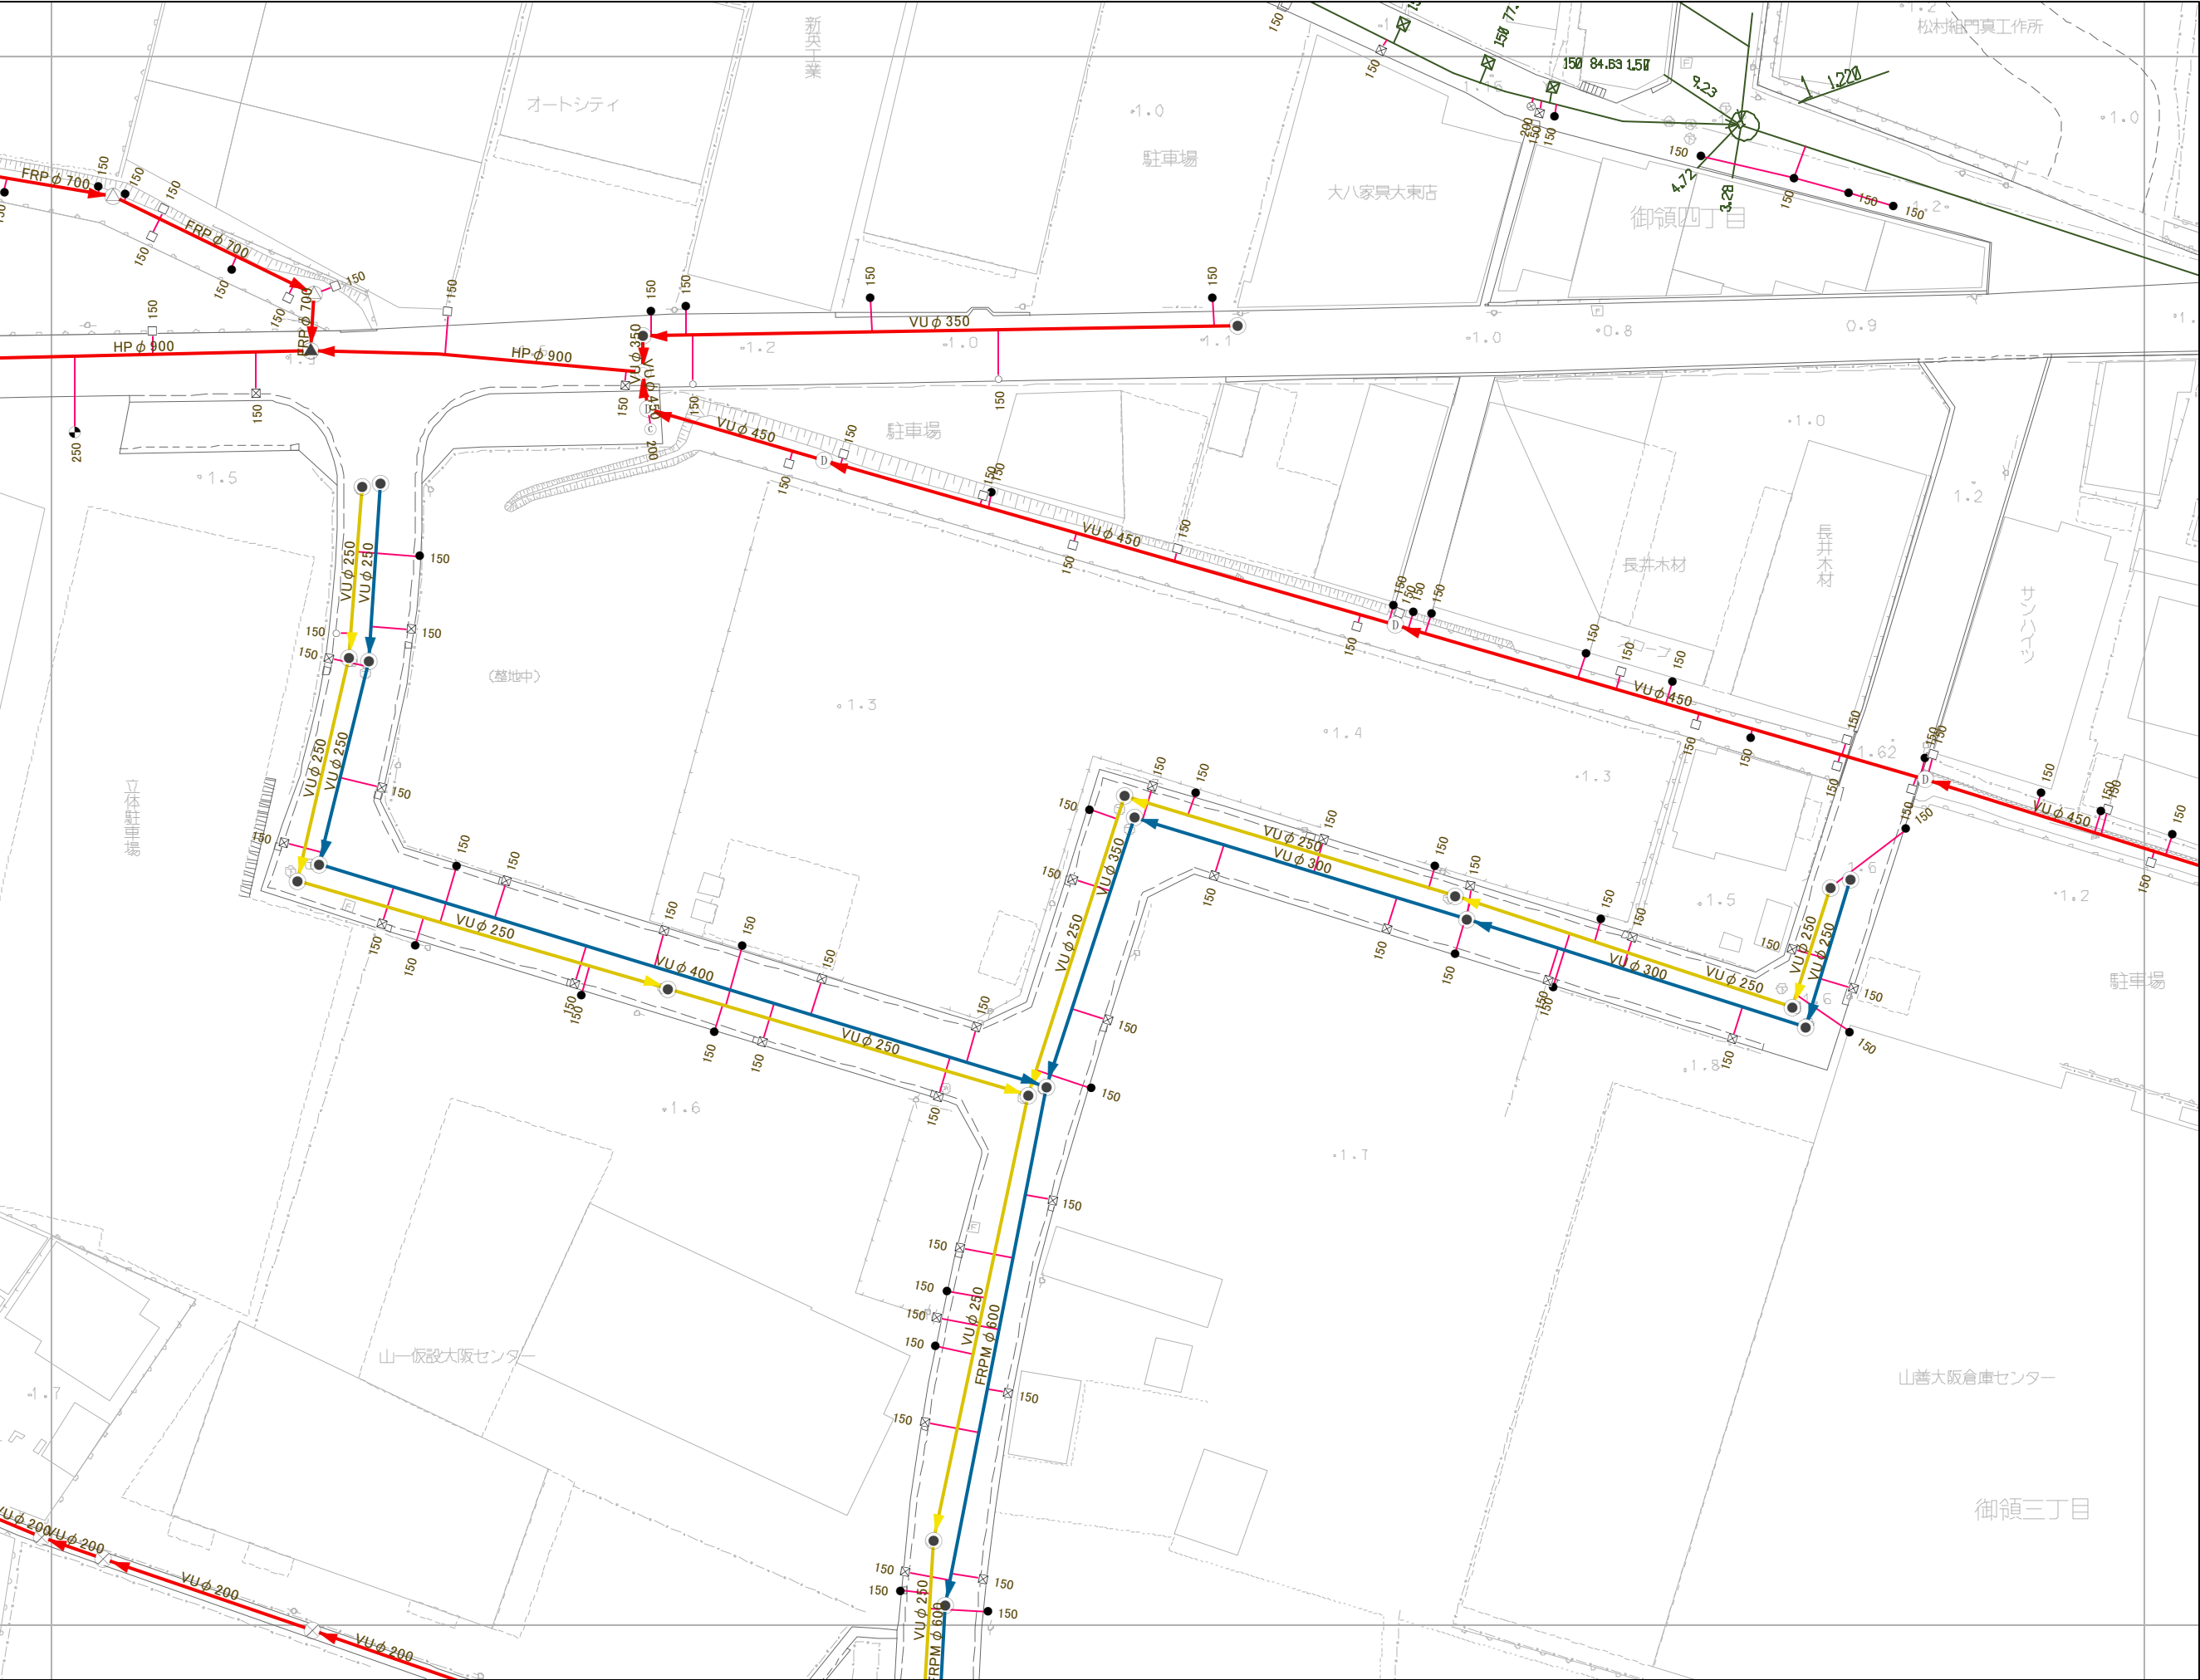

05-11-4	05-12-3	-
05-16-2	05-17-1	05-17-2
05-16-4	05-17-3	05-17-4

凡例

人孔・樹

- 0号マンホール
- 1号マンホール
- 2号マンホール
- 3号マンホール
- 4号マンホール
- 5号マンホール
- 6号マンホール
- A号マンホール
- B号マンホール
- C号マンホール
- D号マンホール
- E号マンホール
- F号マンホール
- MP ポンプマンホール
- 宅内ポンプ設置
- 塩ビマンホール
- 特殊マンホール
- 矩形管渠用マンホール
- 処理施設
- 不明人孔
- ダミー(腹取り)
- ダミー(腹取り流域)
- ダミー(属性変化点)
- 吐口
- P ポンプ付き人孔
- 流域幹線人孔
- 雨水吐き室
- 塩ビ公共汚水樹
- 350公共汚水樹
- 450公共汚水樹
- U型公共雨水樹
- L型公共雨水樹
- キャップ止め

管渠・取付管

- 合流
- 分流(汚水)
- 分流(雨水)
- 他市管理施設
- 取付管