
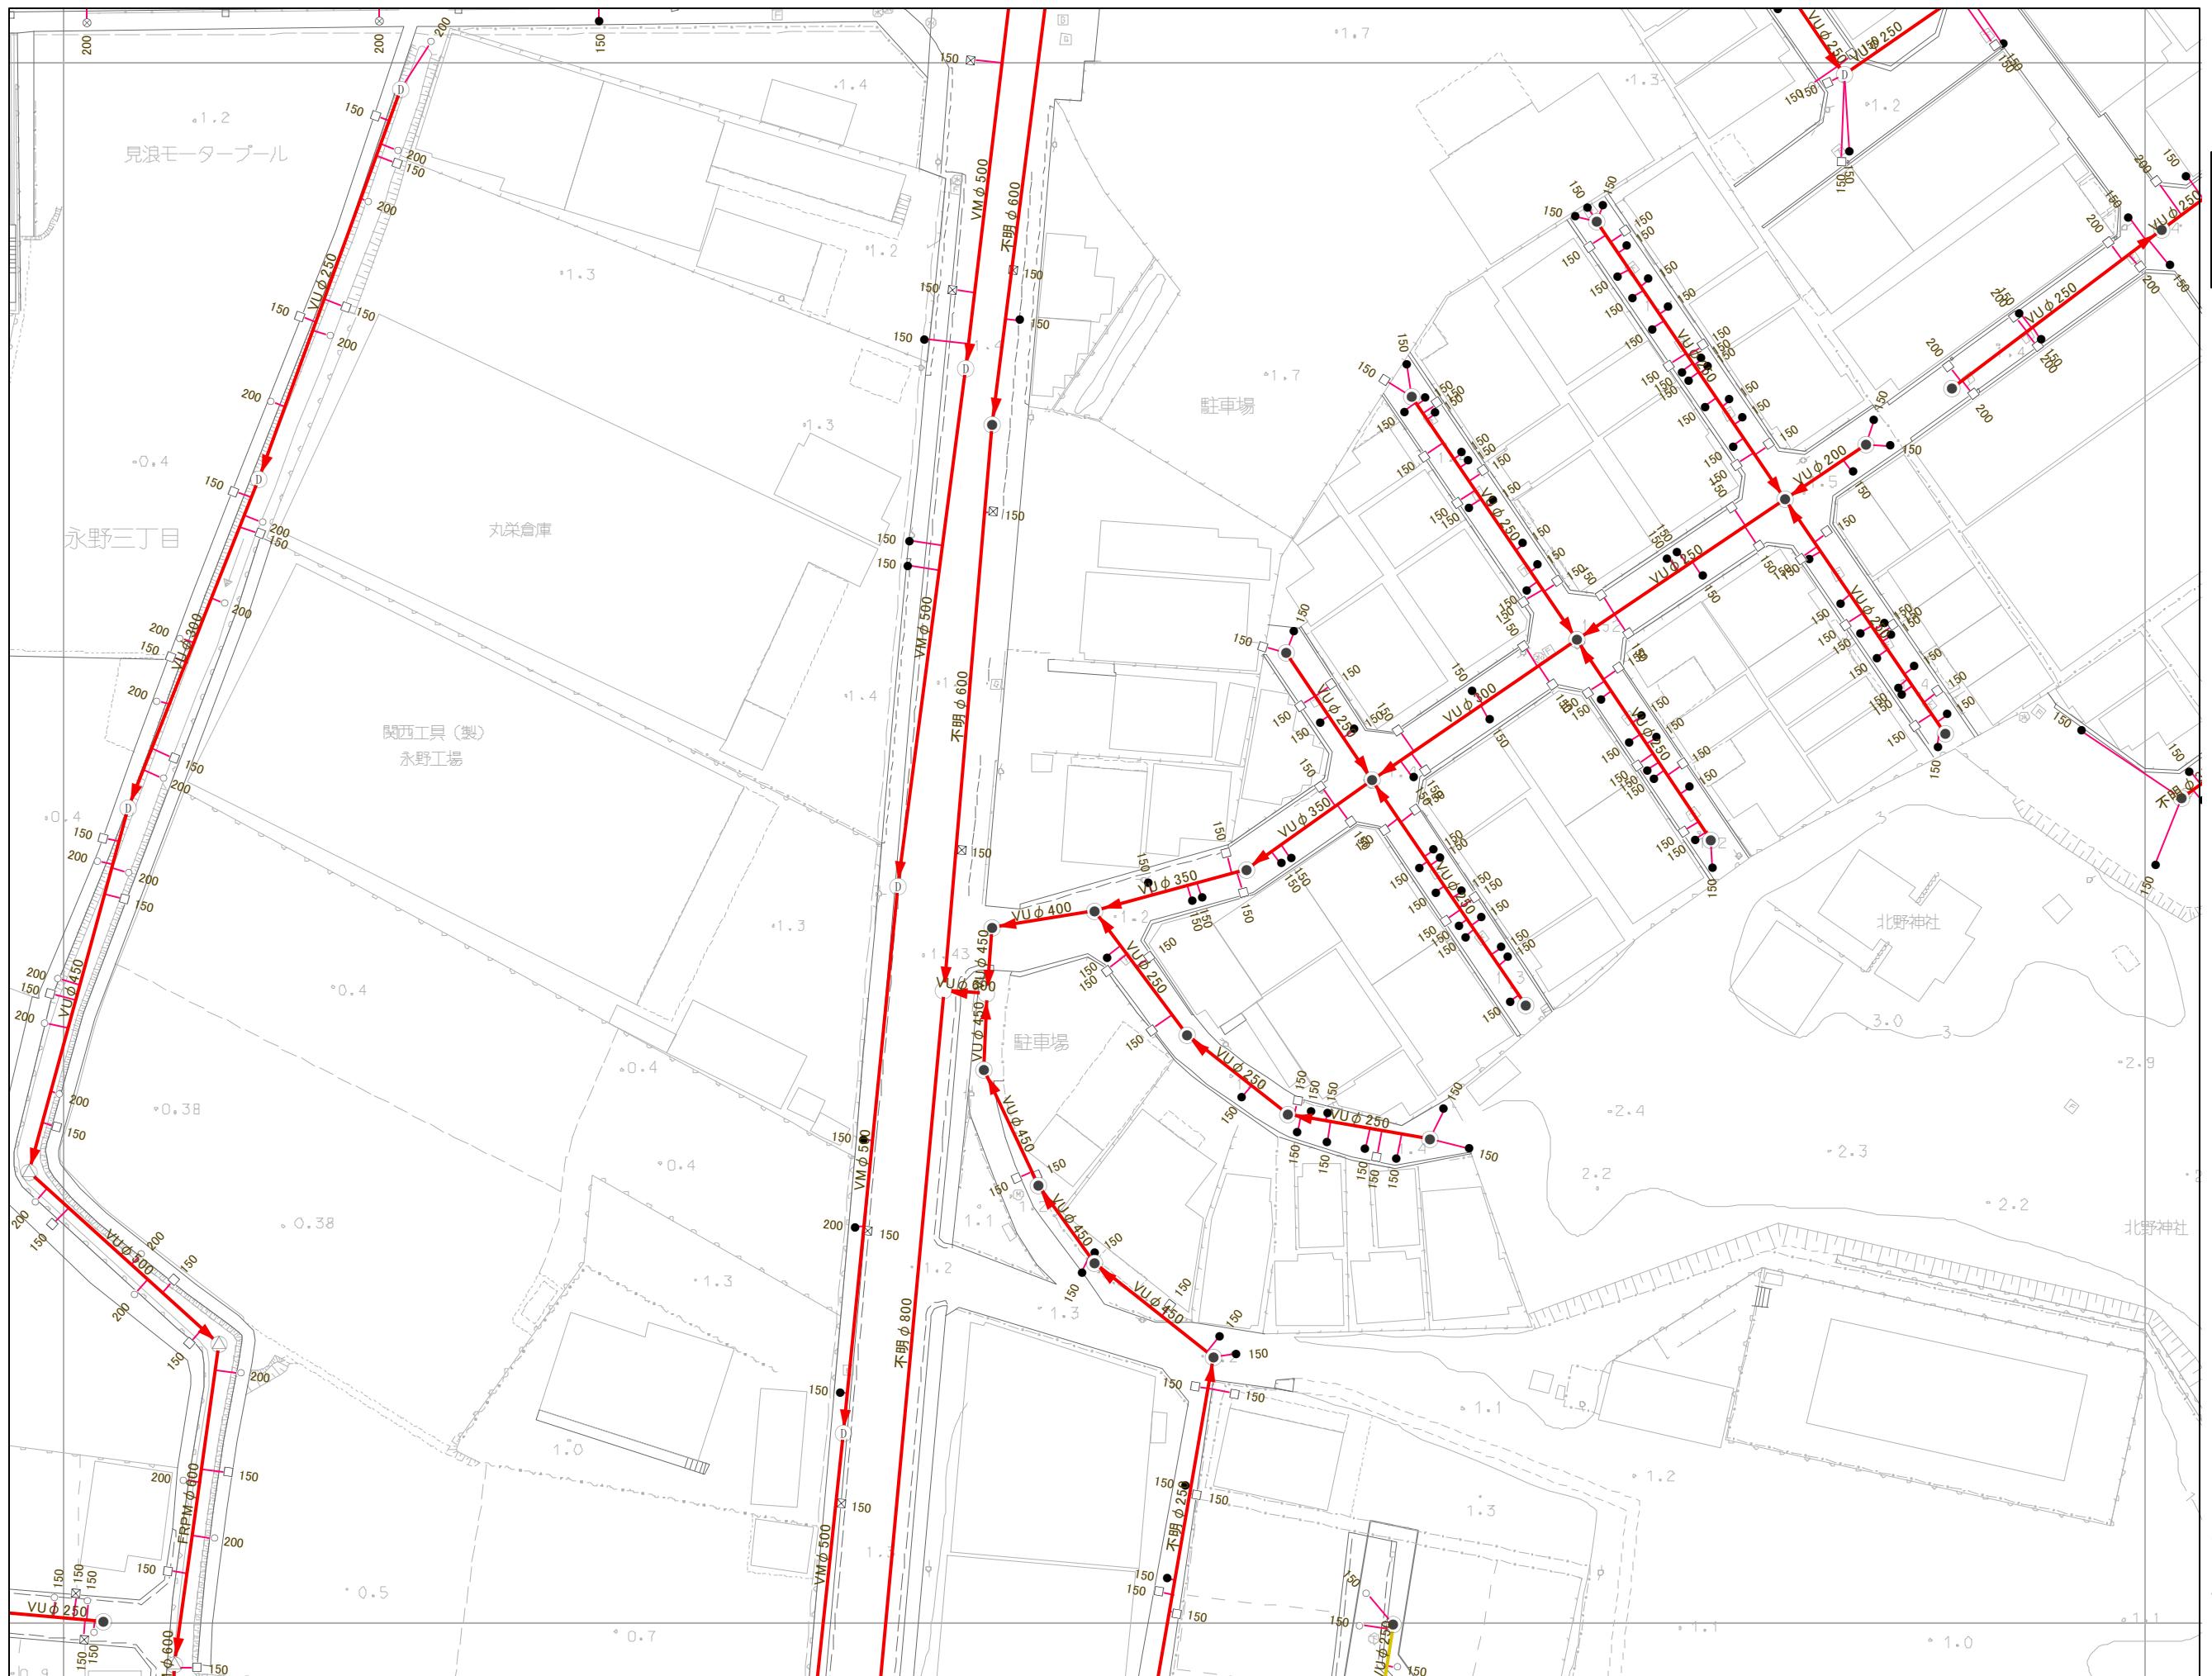


05-23-4

大東市下水道施設平面図

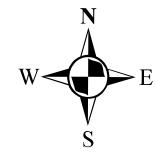

05-23-1	05-23-2	05-24-1
05-23-3	05-23-4	05-24-3
06-03-1	06-03-2	06-04-1

- 凡例
- 人孔・樹
- 0号マンホール
 - 1号マンホール
 - 2号マンホール
 - 3号マンホール
 - 4号マンホール
 - 5号マンホール
 - 6号マンホール
 - A号マンホール
 - B号マンホール
 - C号マンホール
 - D号マンホール
 - △ E号マンホール
 - ▲ F号マンホール
 - ポン付マンホール
 - 宅内ポン設置
 - 塩ビマンホール
 - 特
 - 特殊マンホール
 - 矩形管渠用マンホール
 - S 处理施設
 - 不明人孔
 - ▶ ダミー(腹取り)
 - ▷ ダミー(腹取り流域)
 - × ダミー(属性変化点)
 - ▼ 吐口
 - P ポン付き人孔
 - 流域幹線人孔
 - 雨水吐き室
 - 塩ビ公共污水樹
 - 350公共污水樹
 - 450公共污水樹
 - U型公共雨水樹
 - L型公共雨水樹
 - キャップ止め
- 管渠・取付管
- 合流
 - 分流(污水)
 - 分流(雨水)
 - 他市管理・施設
 - 取付管

大東市