


W

N

E

S

05-24-4	05-25-3	05-25-4
06-04-2	06-05-1	06-05-2
06-04-4	06-05-3	06-05-4

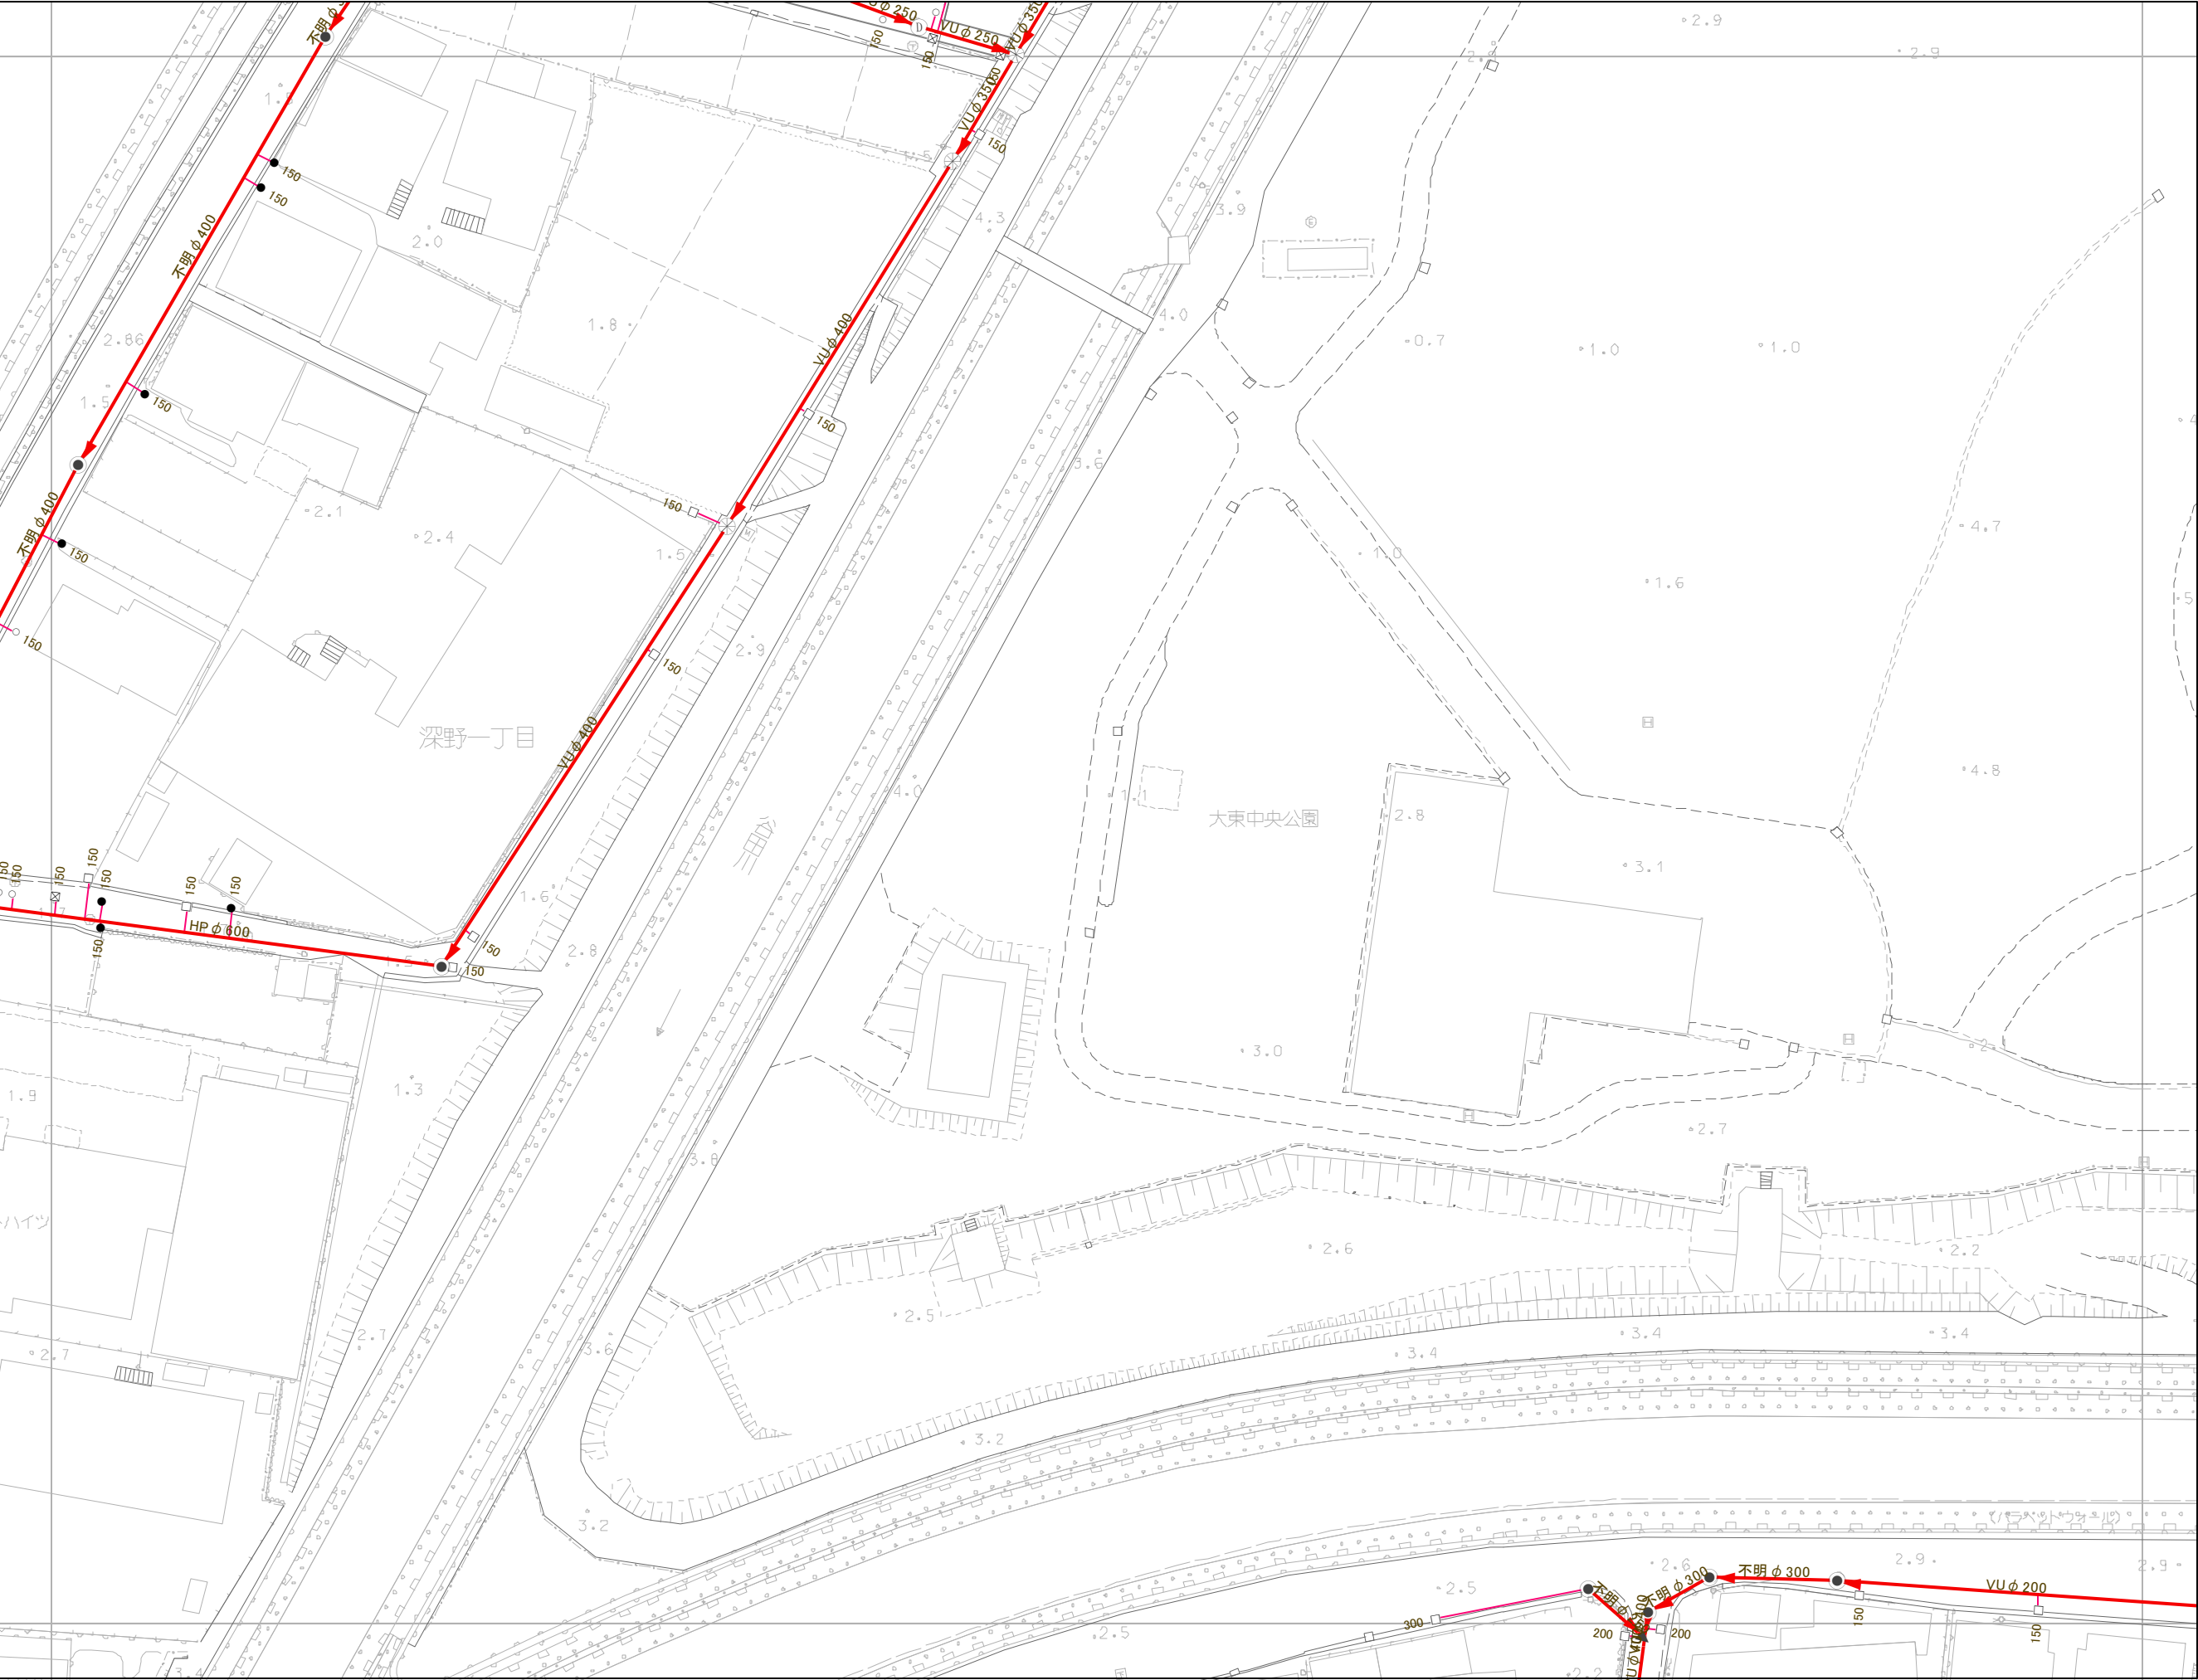

凡例

人孔・樹

○

0号マンホール

●

1号マンホール

○

2号マンホール

○

3号マンホール

⊙

4号マンホール

□

5号マンホール

⊠

6号マンホール

⊙

A号マンホール

⊗

B号マンホール

⊙

C号マンホール

⊙

D号マンホール

⊙

E号マンホール

▲

F号マンホール

MP

ポンプ付マンホール

⊙

宅内ポンプ設置

⊗

塩ビマンホール

特

特殊マンホール

●

矩形管渠用マンホール

Ⓢ

処理施設

?

不明人孔

▶

ガミ- (腹取り)

▷

ガミ- (腹取り流域)

✕

ガミ- (属性変化点)

▶

吐口

P

ポンプ付き人孔

流

流域幹線人孔

▽

雨水吐き室

○

塩ビ公共汚水樹

●

350公共汚水樹

⊗

450公共汚水樹

□

U型公共雨水樹

⊠

L型公共雨水樹

|

キャップ止め

管渠・取付管

→

合流

→

分流(汚水)

→

分流(雨水)

—

他市管理-施設

—

取付管