


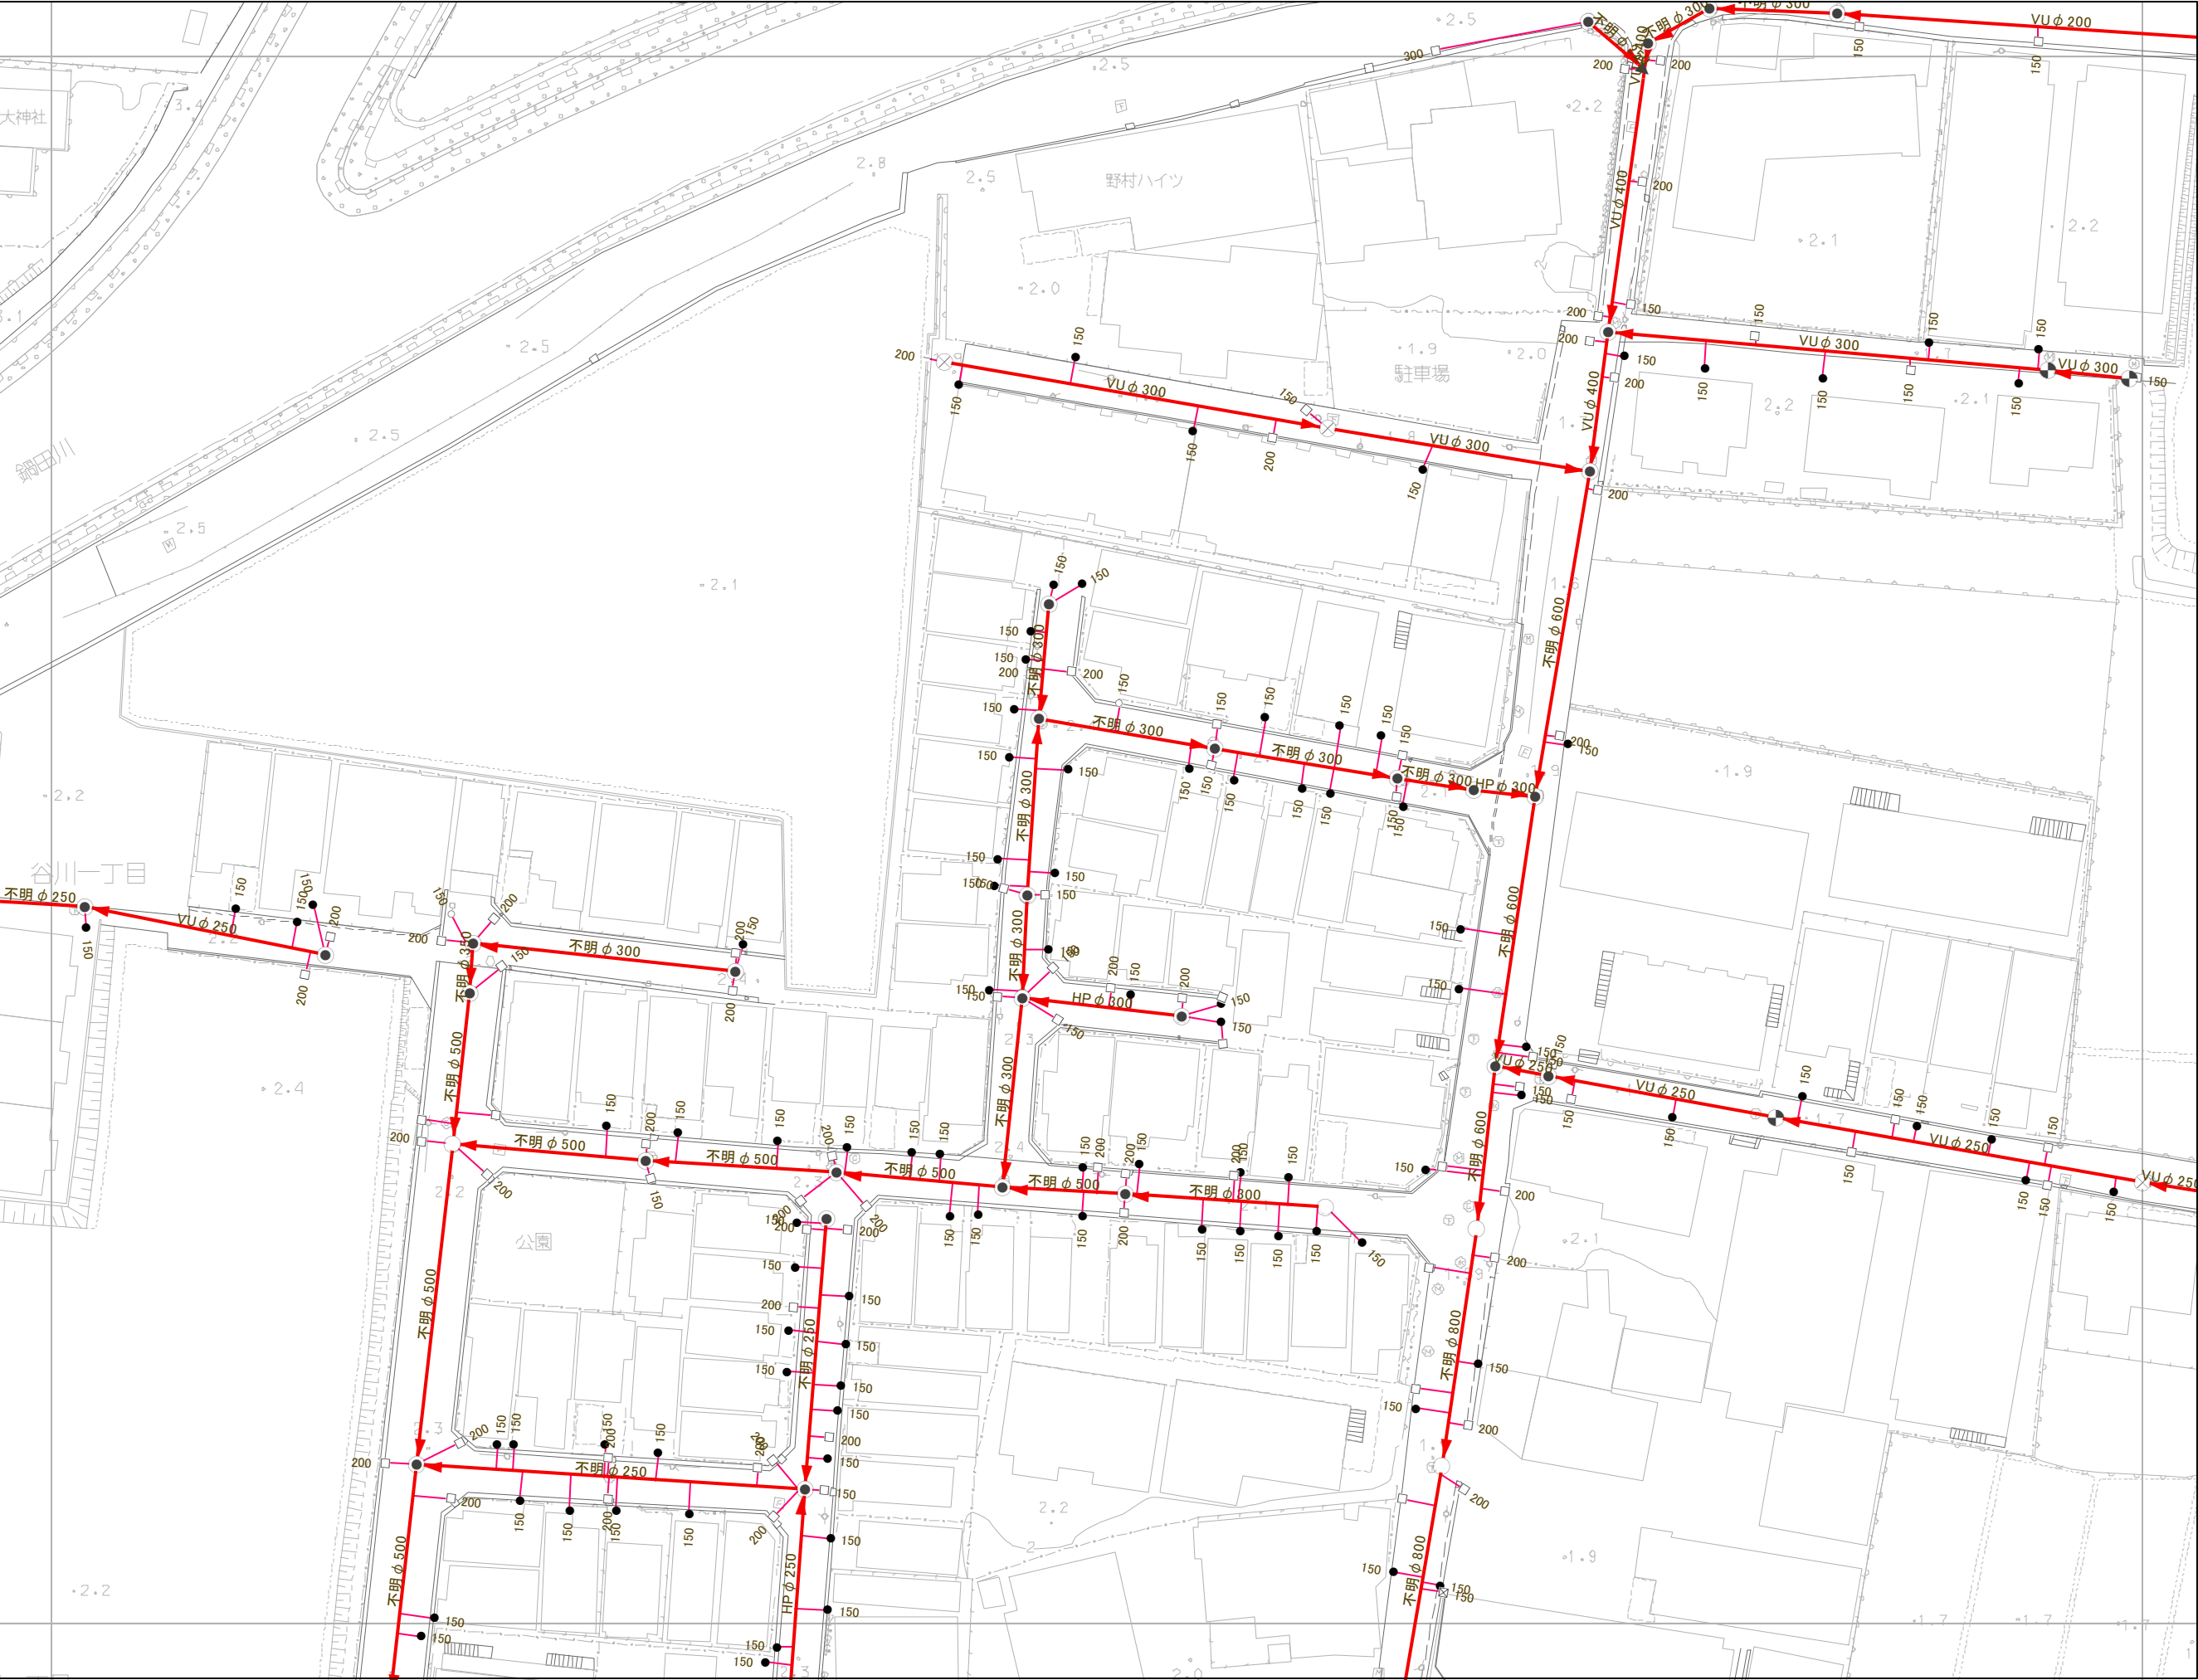

W

N

E

S

06-04-2	06-05-1	06-05-2
06-04-4	06-05-3	06-05-4
06-09-2	06-10-1	06-10-2

凡例

人孔・樹

○

0号マンホール

●

1号マンホール

○

2号マンホール

○

3号マンホール

○

4号マンホール

□

5号マンホール

⊠

6号マンホール

⊗

A号マンホール

⊗

B号マンホール

⊗

C号マンホール

⊗

D号マンホール

⊗

E号マンホール

⊗

F号マンホール

⊗

ポンプ付マンホール

⊗

宅内ポンプ設置

⊗

塩ビマンホール

特

特殊マンホール

●

矩形管渠用マンホール

⊙

処理施設

?

不明人孔

▶

ダミー(腹取り)

▷

ダミー(腹取り流域)

×

ダミー(属性変化点)

▶

吐口

P

ポンプ付き人孔

流

流域幹線人孔

▽

雨水吐き室

○

塩ビ公共汚水樹

●

350公共汚水樹

⊗

450公共汚水樹

□

U型公共雨水樹

⊗

L型公共雨水樹

|

キャップ止め

管渠・取付管

→

合流

→

分流(汚水)

→

分流(雨水)

—

他市管理施設

—

取付管