


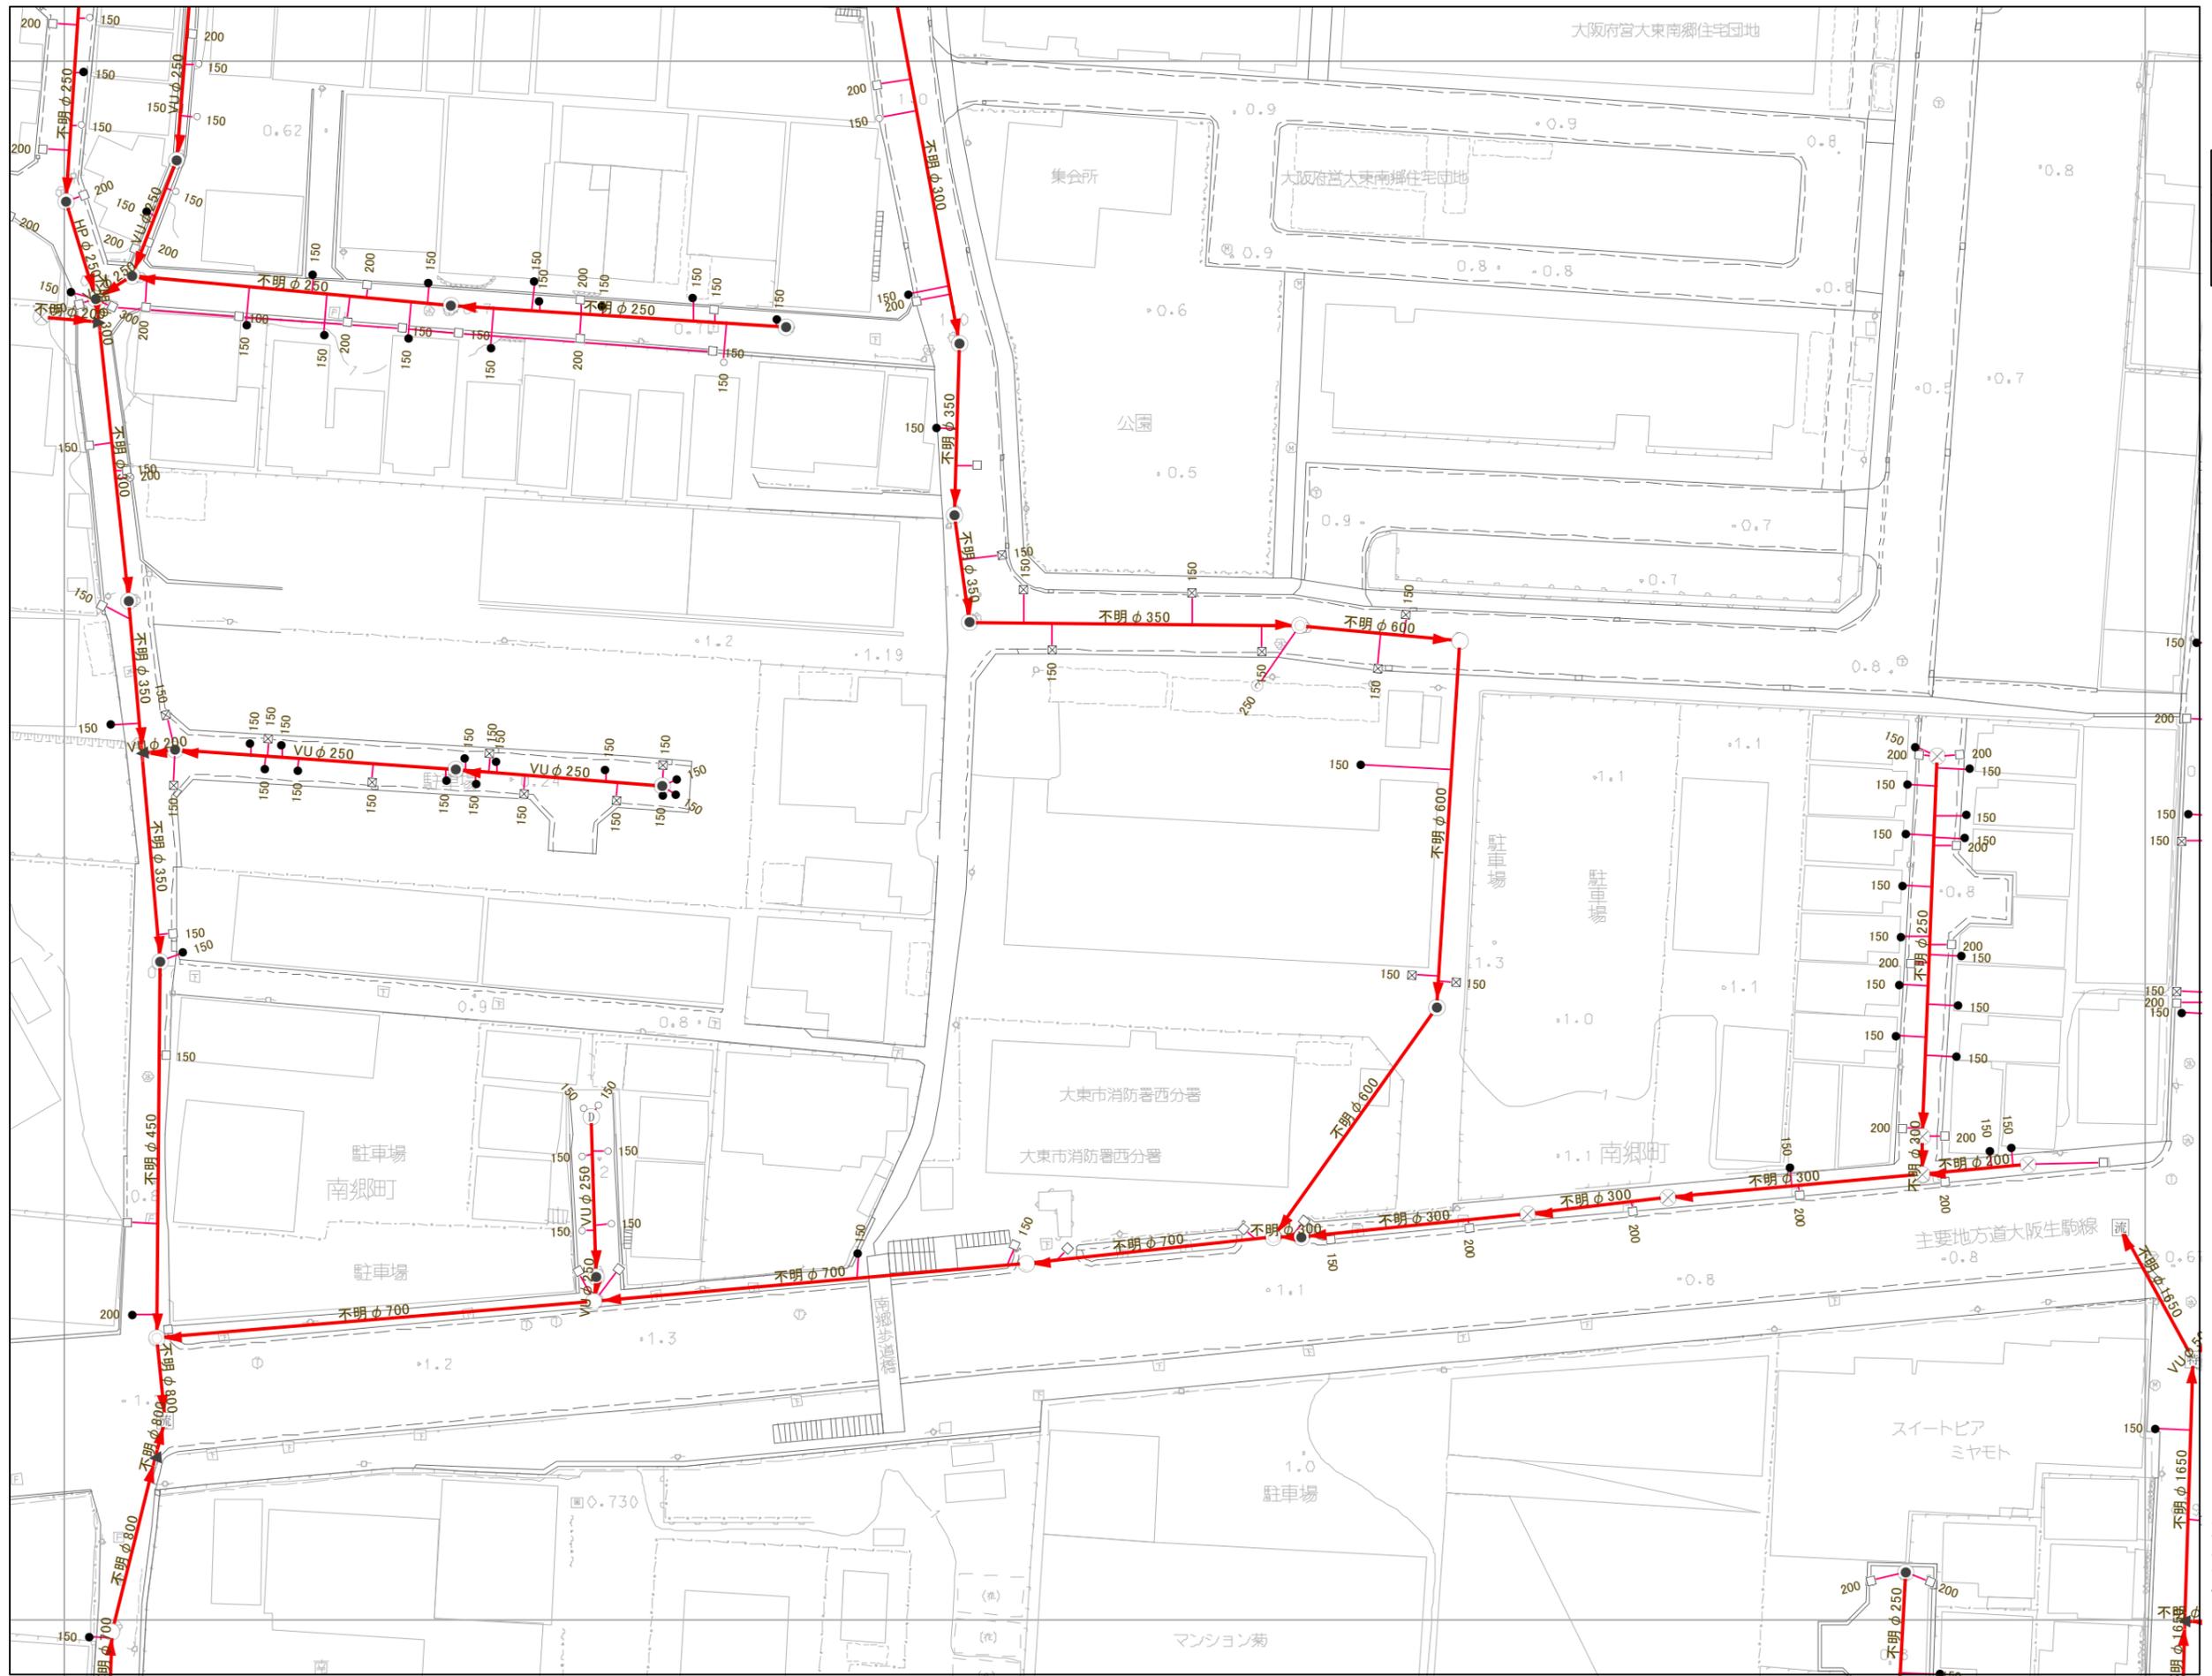

06-06-2	06-07-1	06-07-2
06-06-4	06-07-3	06-07-4
06-11-2	06-12-1	06-12-2



- 凡例
- 0号マンホール
  - 1号マンホール
  - 2号マンホール
  - 3号マンホール
  - 4号マンホール
  - 5号マンホール
  - 6号マンホール
  - A号マンホール
  - B号マンホール
  - C号マンホール
  - D号マンホール
  - E号マンホール
  - F号マンホール
  - MP ポンプ付マンホール
  - EP 宅内ポンプ設置
  - ⊗ 塩ビマンホール
  - 特 特殊マンホール
  - 矩形管渠用マンホール
  - S 処理施設
  - ? 不明人孔
  - ▶ ガミ- (腹取り)
  - ▽ ガミ- (腹取り流域)
  - × ガミ- (属性変化点)
  - ▶ 吐口
  - P ポンプ付き人孔
  - 流 流域幹線人孔
  - ▽ 雨水吐き室
  - 塩ビ公共汚水樹
  - 350公共汚水樹
  - ⊗ 450公共汚水樹
  - U型公共雨水樹
  - ⊠ L型公共雨水樹
  - | キャップ止め
- 管渠・取付管
- 合流
  - 分流(汚水)
  - 分流(雨水)
  - 他市管理-施設
  - 取付管

アジア航測株式会社 調製

大東市