


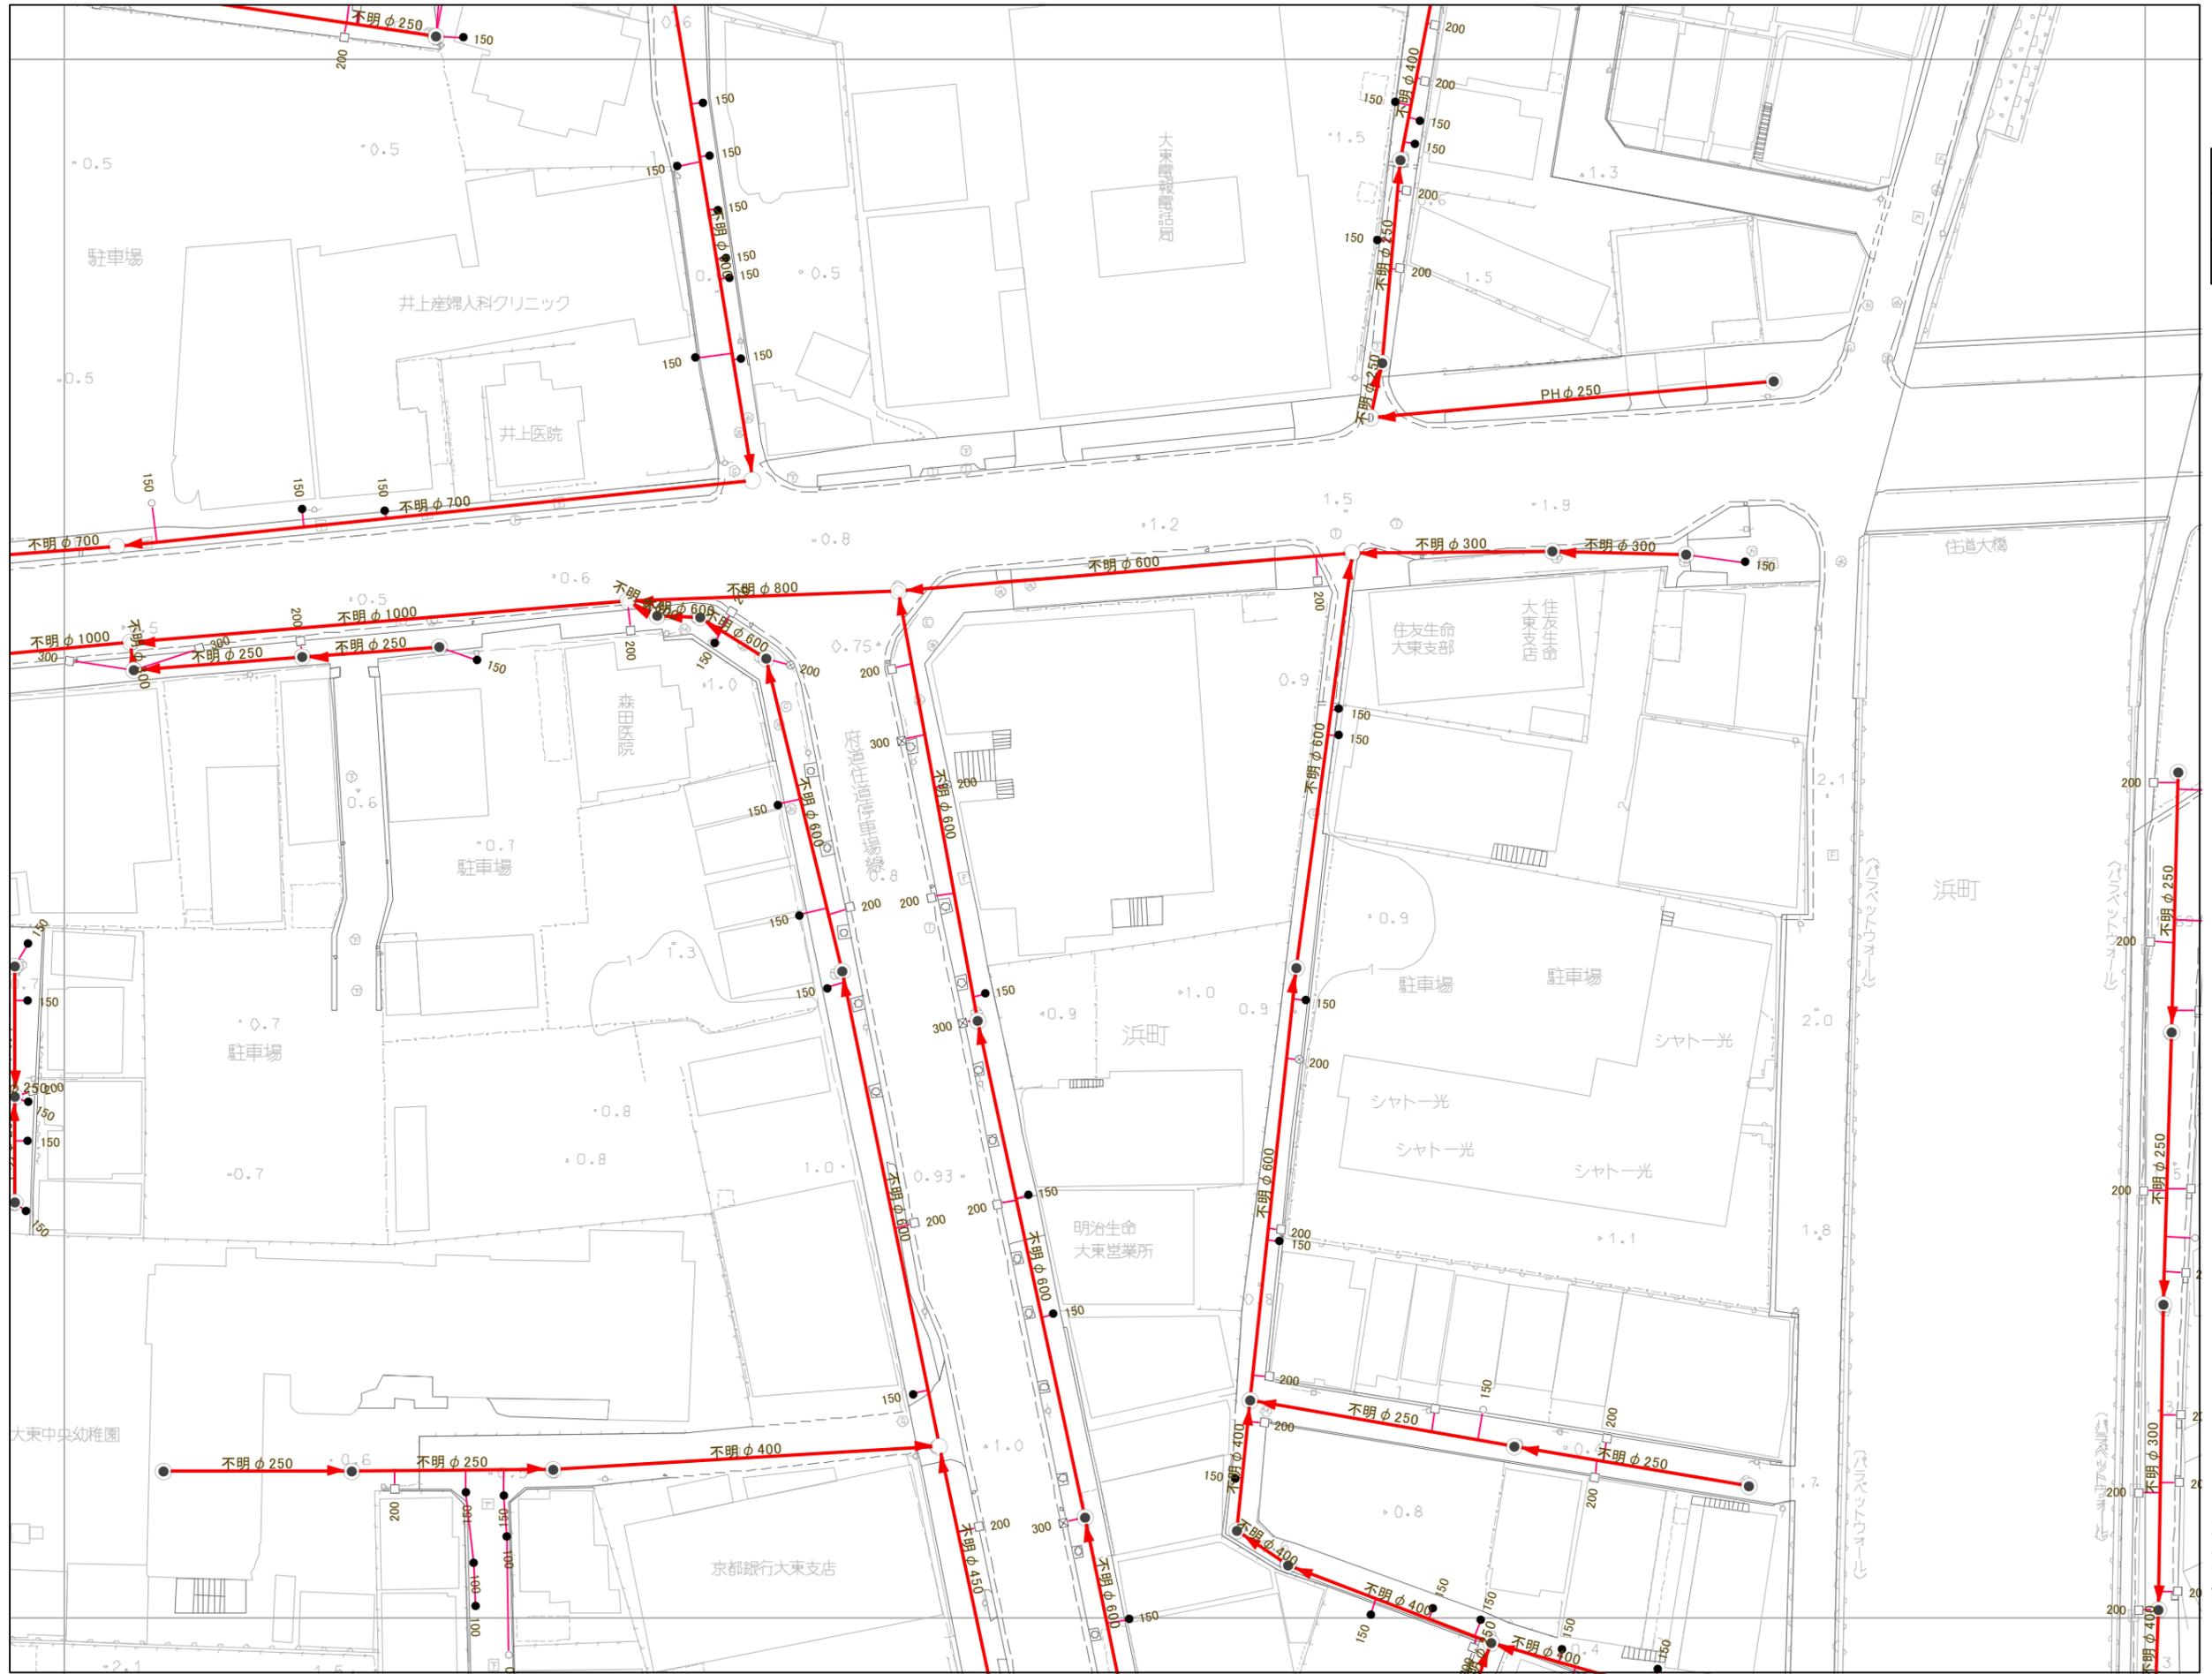

06-08-2	06-09-1	06-09-2
06-08-4	06-09-3	06-09-4
06-13-2	06-14-1	06-14-2



- 凡例
- 人孔・樹
- 0号マンホール
  - 1号マンホール
  - 2号マンホール
  - 3号マンホール
  - 4号マンホール
  - 5号マンホール
  - ⊠ 6号マンホール
  - ▲ A号マンホール
  - ⊗ B号マンホール
  - C号マンホール
  - D号マンホール
  - △ E号マンホール
  - ▲ F号マンホール
  - ⊕ ポンプ付マンホール
  - ⊕ 宅内ポンプ設置
  - ⊗ 塩ビマンホール
  - 特 特殊マンホール
  - 矩形管渠用マンホール
  - S 処理施設
  - ? 不明人孔
  - ▶ ガミ- (腹取り)
  - ▽ ガミ- (腹取り流域)
  - × ガミ- (属性変化点)
  - ▶ 吐口
  - P ポンプ付き人孔
  - 流 流域幹線人孔
  - ▽ 雨水吐き室
  - 350公共汚水樹
  - ⊗ 450公共汚水樹
  - U型公共雨水樹
  - ⊗ L型公共雨水樹
  - | キャップ止め
- 管渠・取付管
- 合流
  - 分流(汚水)
  - 分流(雨水)
  - 他市管理施設
  - 取付管

アジア航測株式会社 調製