


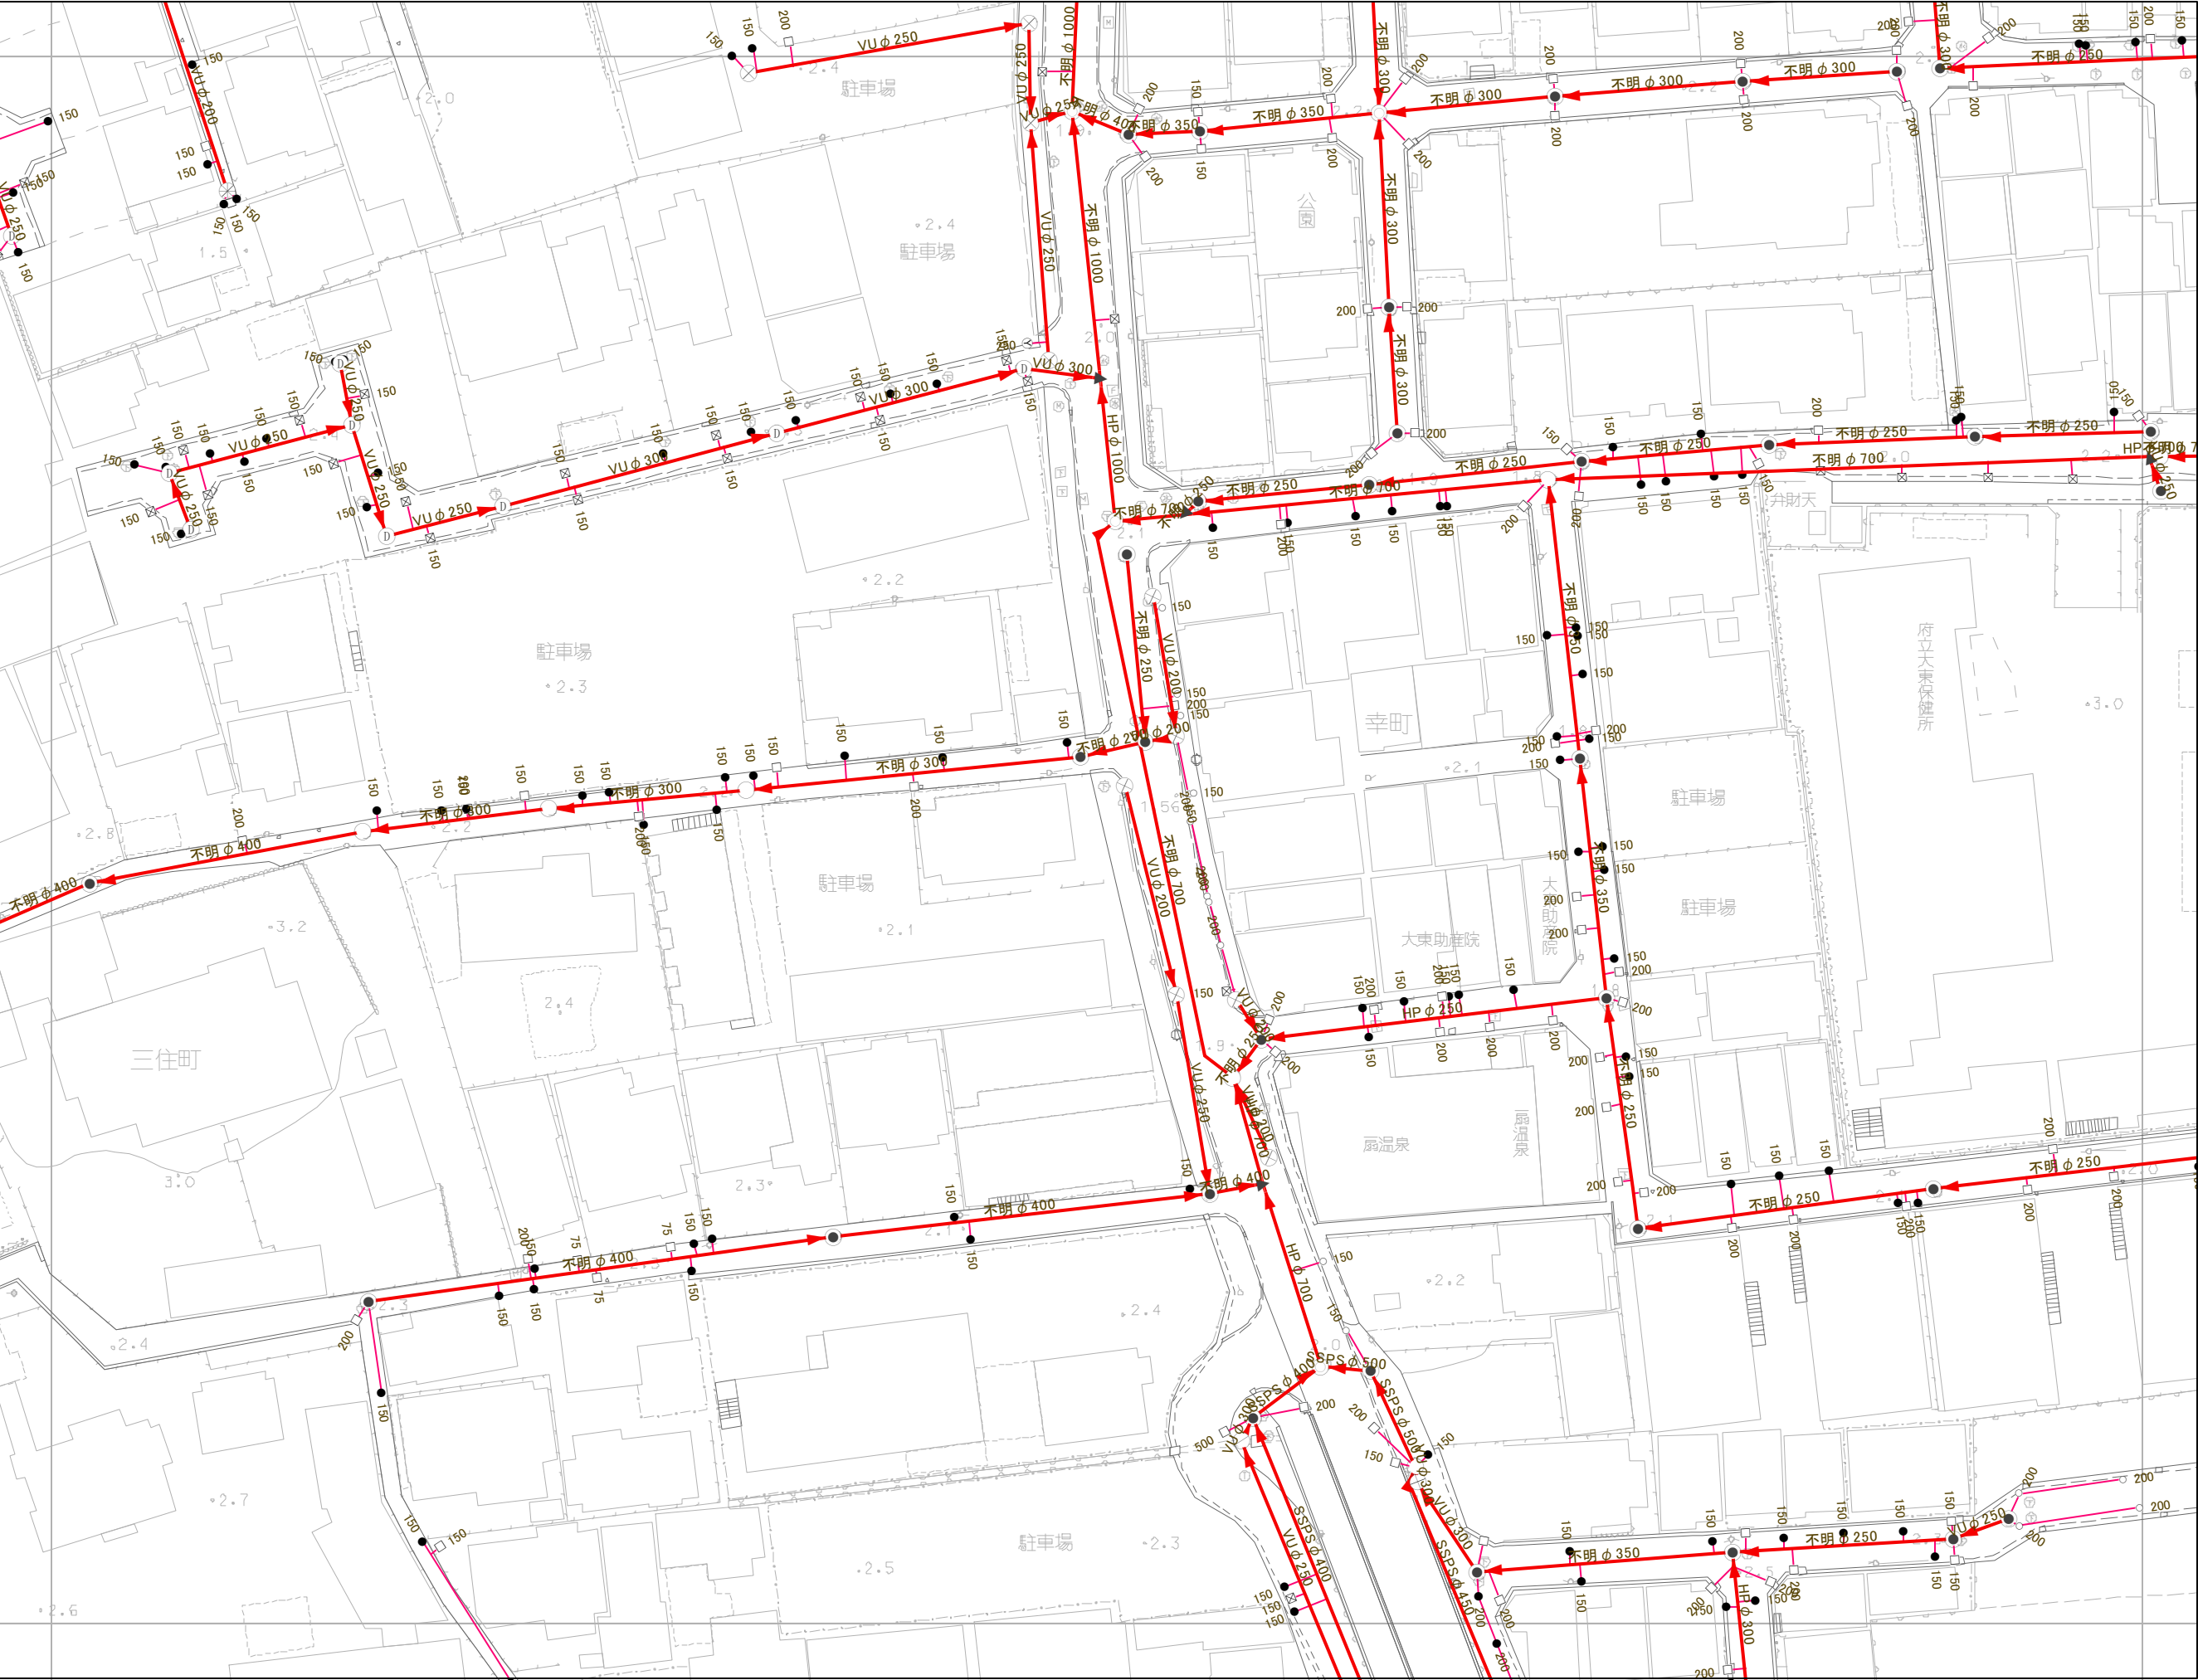

W

N

E

S

06-09-4	06-10-3	06-10-4
06-14-2	06-15-1	06-15-2
06-14-4	06-15-3	06-15-4

凡例
人孔・樹
○ 0号マンホール
● 1号マンホール
○ 2号マンホール
○ 3号マンホール
● 4号マンホール
□ 5号マンホール
⊠ 6号マンホール
⊙ A号マンホール
⊗ B号マンホール
○ C号マンホール
○ D号マンホール
△ E号マンホール
▲ F号マンホール
MP ポンプ付マンホール
⊕ 宅内ポンプ設置
⊗ 塩ビマンホール
特 特殊マンホール
● 矩形管渠用マンホール
⊙ 処理施設
○ 不明人孔
▶ ガミ- (腹取り)
▷ ガミ- (腹取り流域)
× ガミ- (属性変化点)
▶ 吐口
P ポンプ付き人孔
流 流域幹線人孔
□ 雨水吐き室
○ 塩ビ公共汚水樹
● 350公共汚水樹
⊗ 450公共汚水樹
□ U型公共雨水樹
⊠ L型公共雨水樹
キャップ止め
管渠・取付管
→ 合流
→ 分流(汚水)
→ 分流(雨水)
— 他市管理施設
— 取付管

大東市