


W

N

E

S

06-15-1	06-15-2	10-11-1
06-15-3	06-15-4	10-11-3
06-20-1	06-20-2	10-16-1

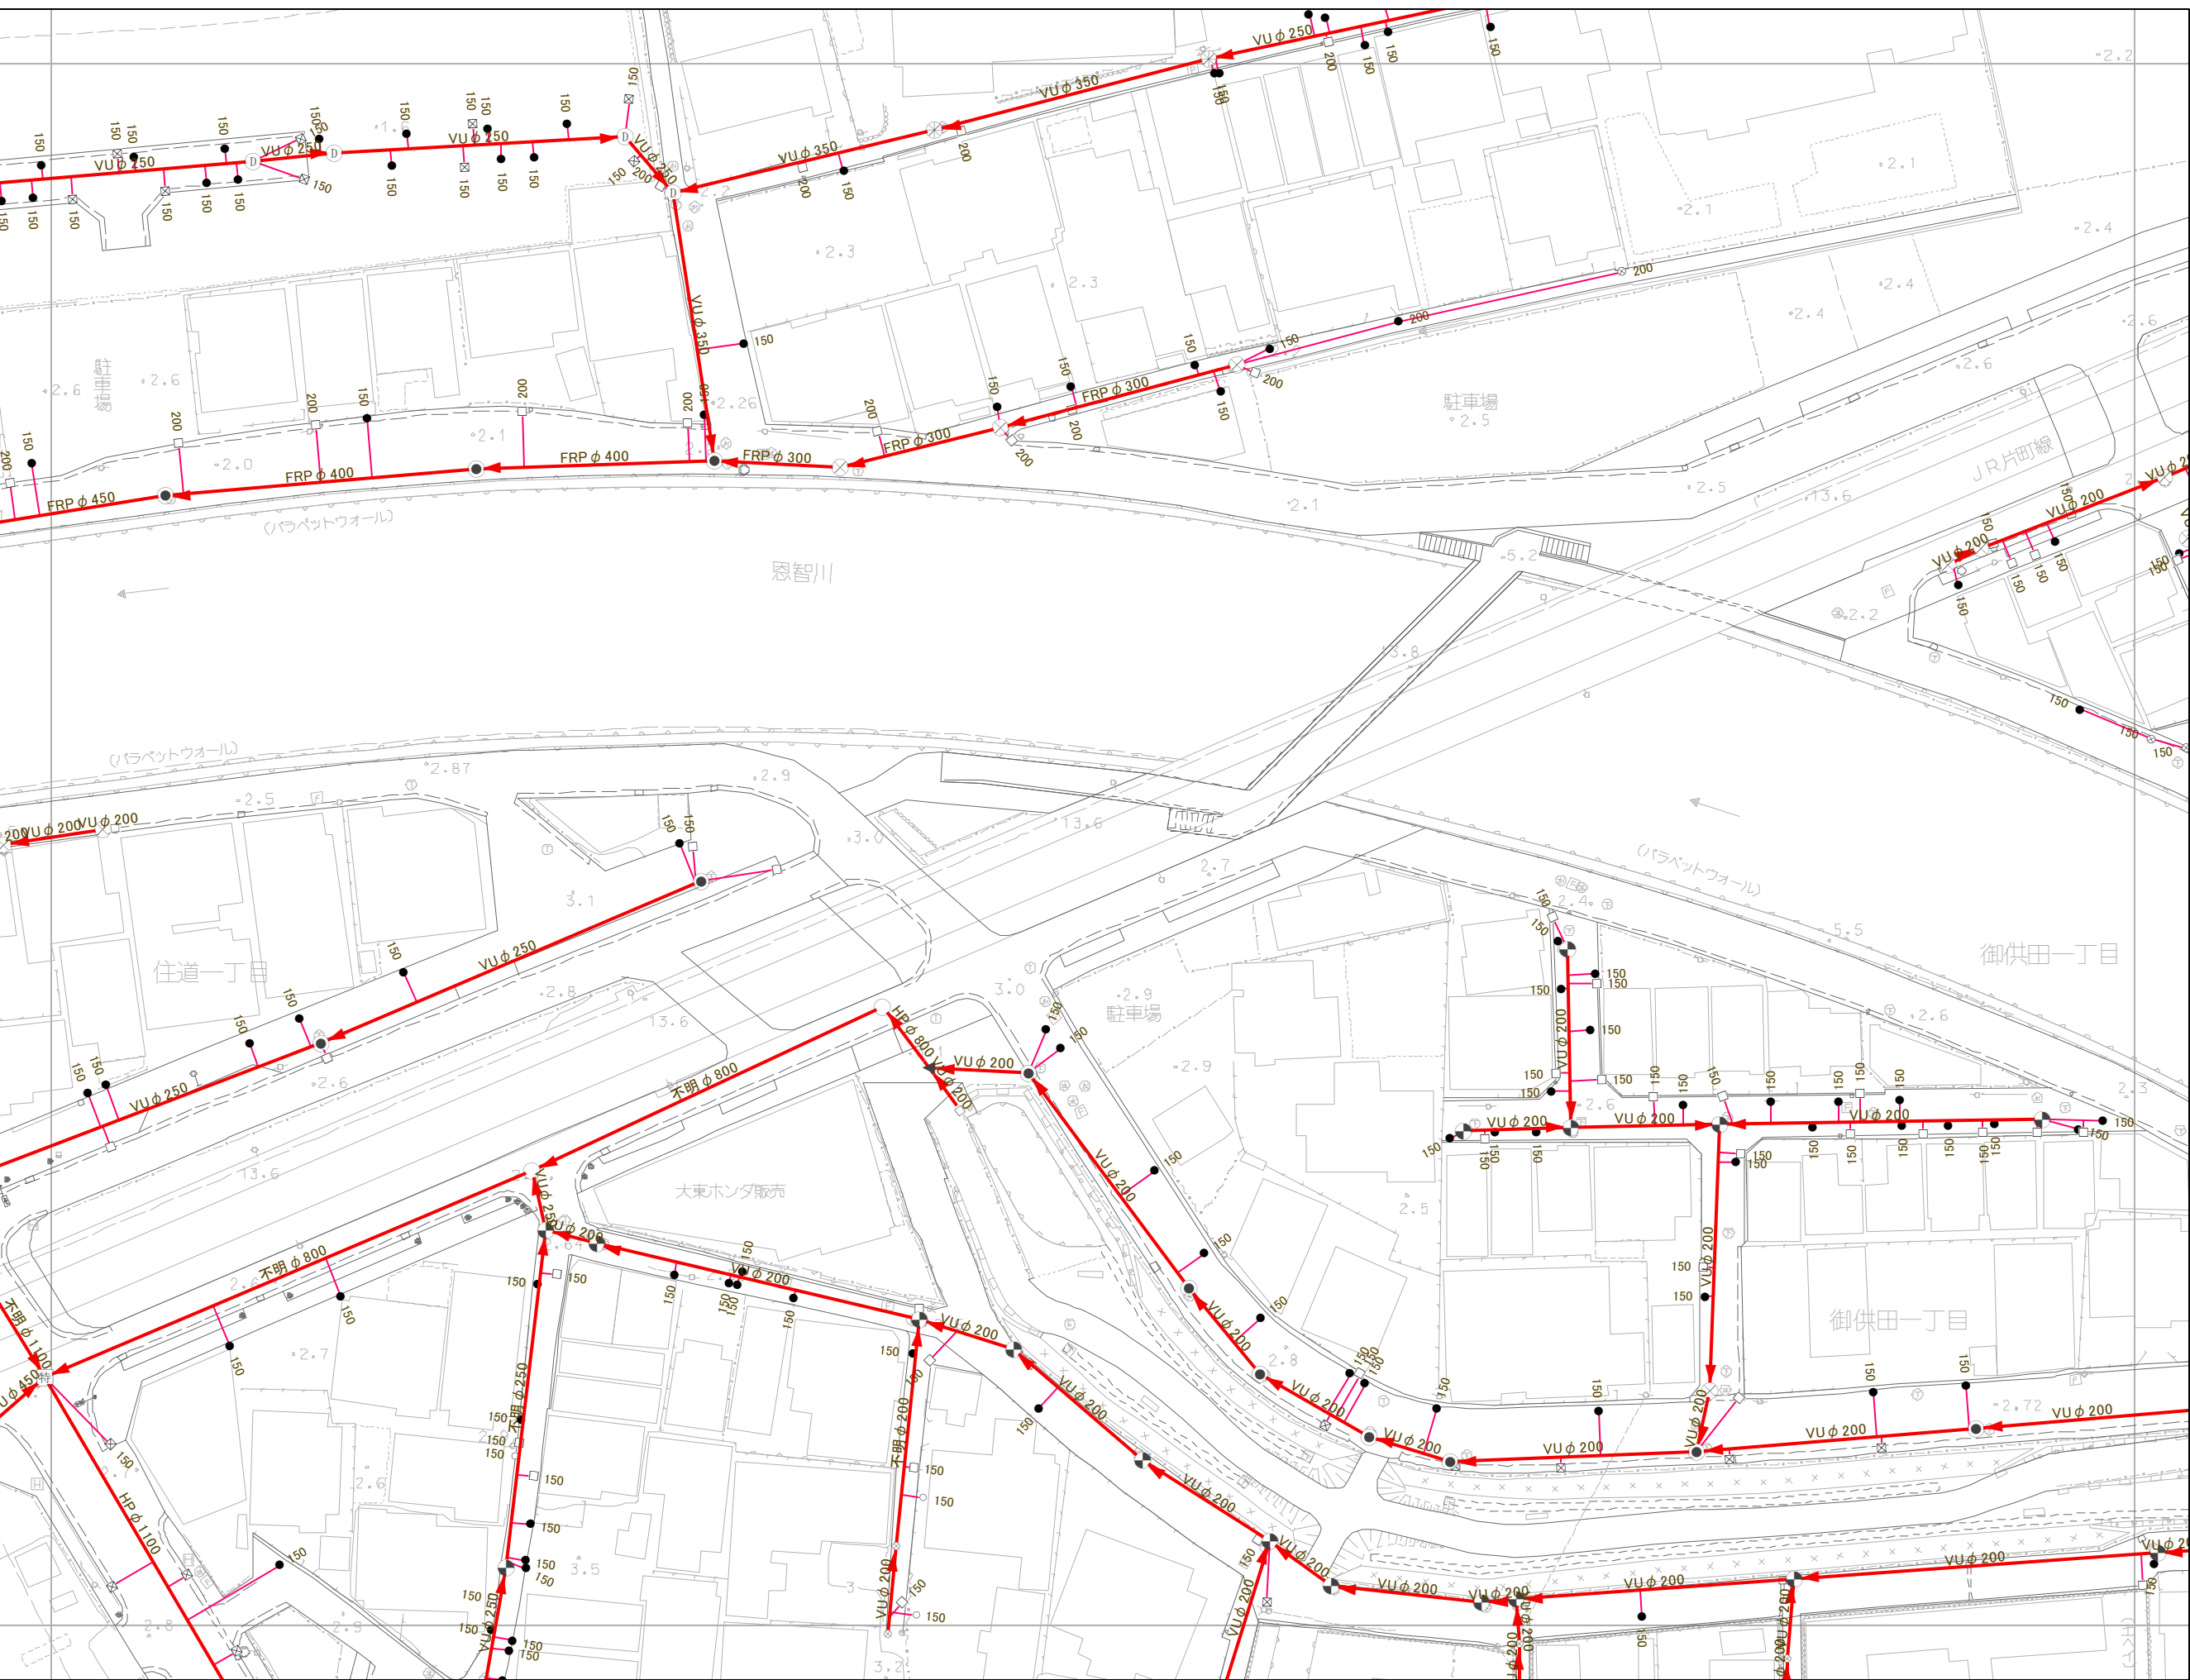

凡例

人孔・樹

- 0号マンホール
- 1号マンホール
- 2号マンホール
- 3号マンホール
- 4号マンホール
- 5号マンホール
- ⊠ 6号マンホール
- A号マンホール
- ⊗ B号マンホール
- C号マンホール
- D号マンホール
- E号マンホール
- ▲ F号マンホール
- MP ポンプ付マンホール
- ⊠ 宅内ポンプ設置
- ⊗ 塩ビマンホール
- 特 特殊マンホール
- 矩形管渠用マンホール
- 処理施設
- 不明人孔
- ▶ ガミ- (腹取り)
- ▷ ガミ- (腹取り流域)
- ✕ ガミ- (属性変化点)
- ▶ 吐口
- P ポンプ付き人孔
- 流 流域幹線人孔
- 雨水吐き室
- 塩ビ公共汚水樹
- 350公共汚水樹
- ⊗ 450公共汚水樹
- U型公共雨水樹
- ⊠ L型公共雨水樹
- キャップ止め

管渠・取水管

- 合流
- 分汚水
- 分雨水
- 他市管理施設
- 取水管