


W

N

E

S

06-16-4	06-17-3	06-17-4
06-21-2	06-22-1	06-22-2
06-21-4	06-22-3	06-22-4

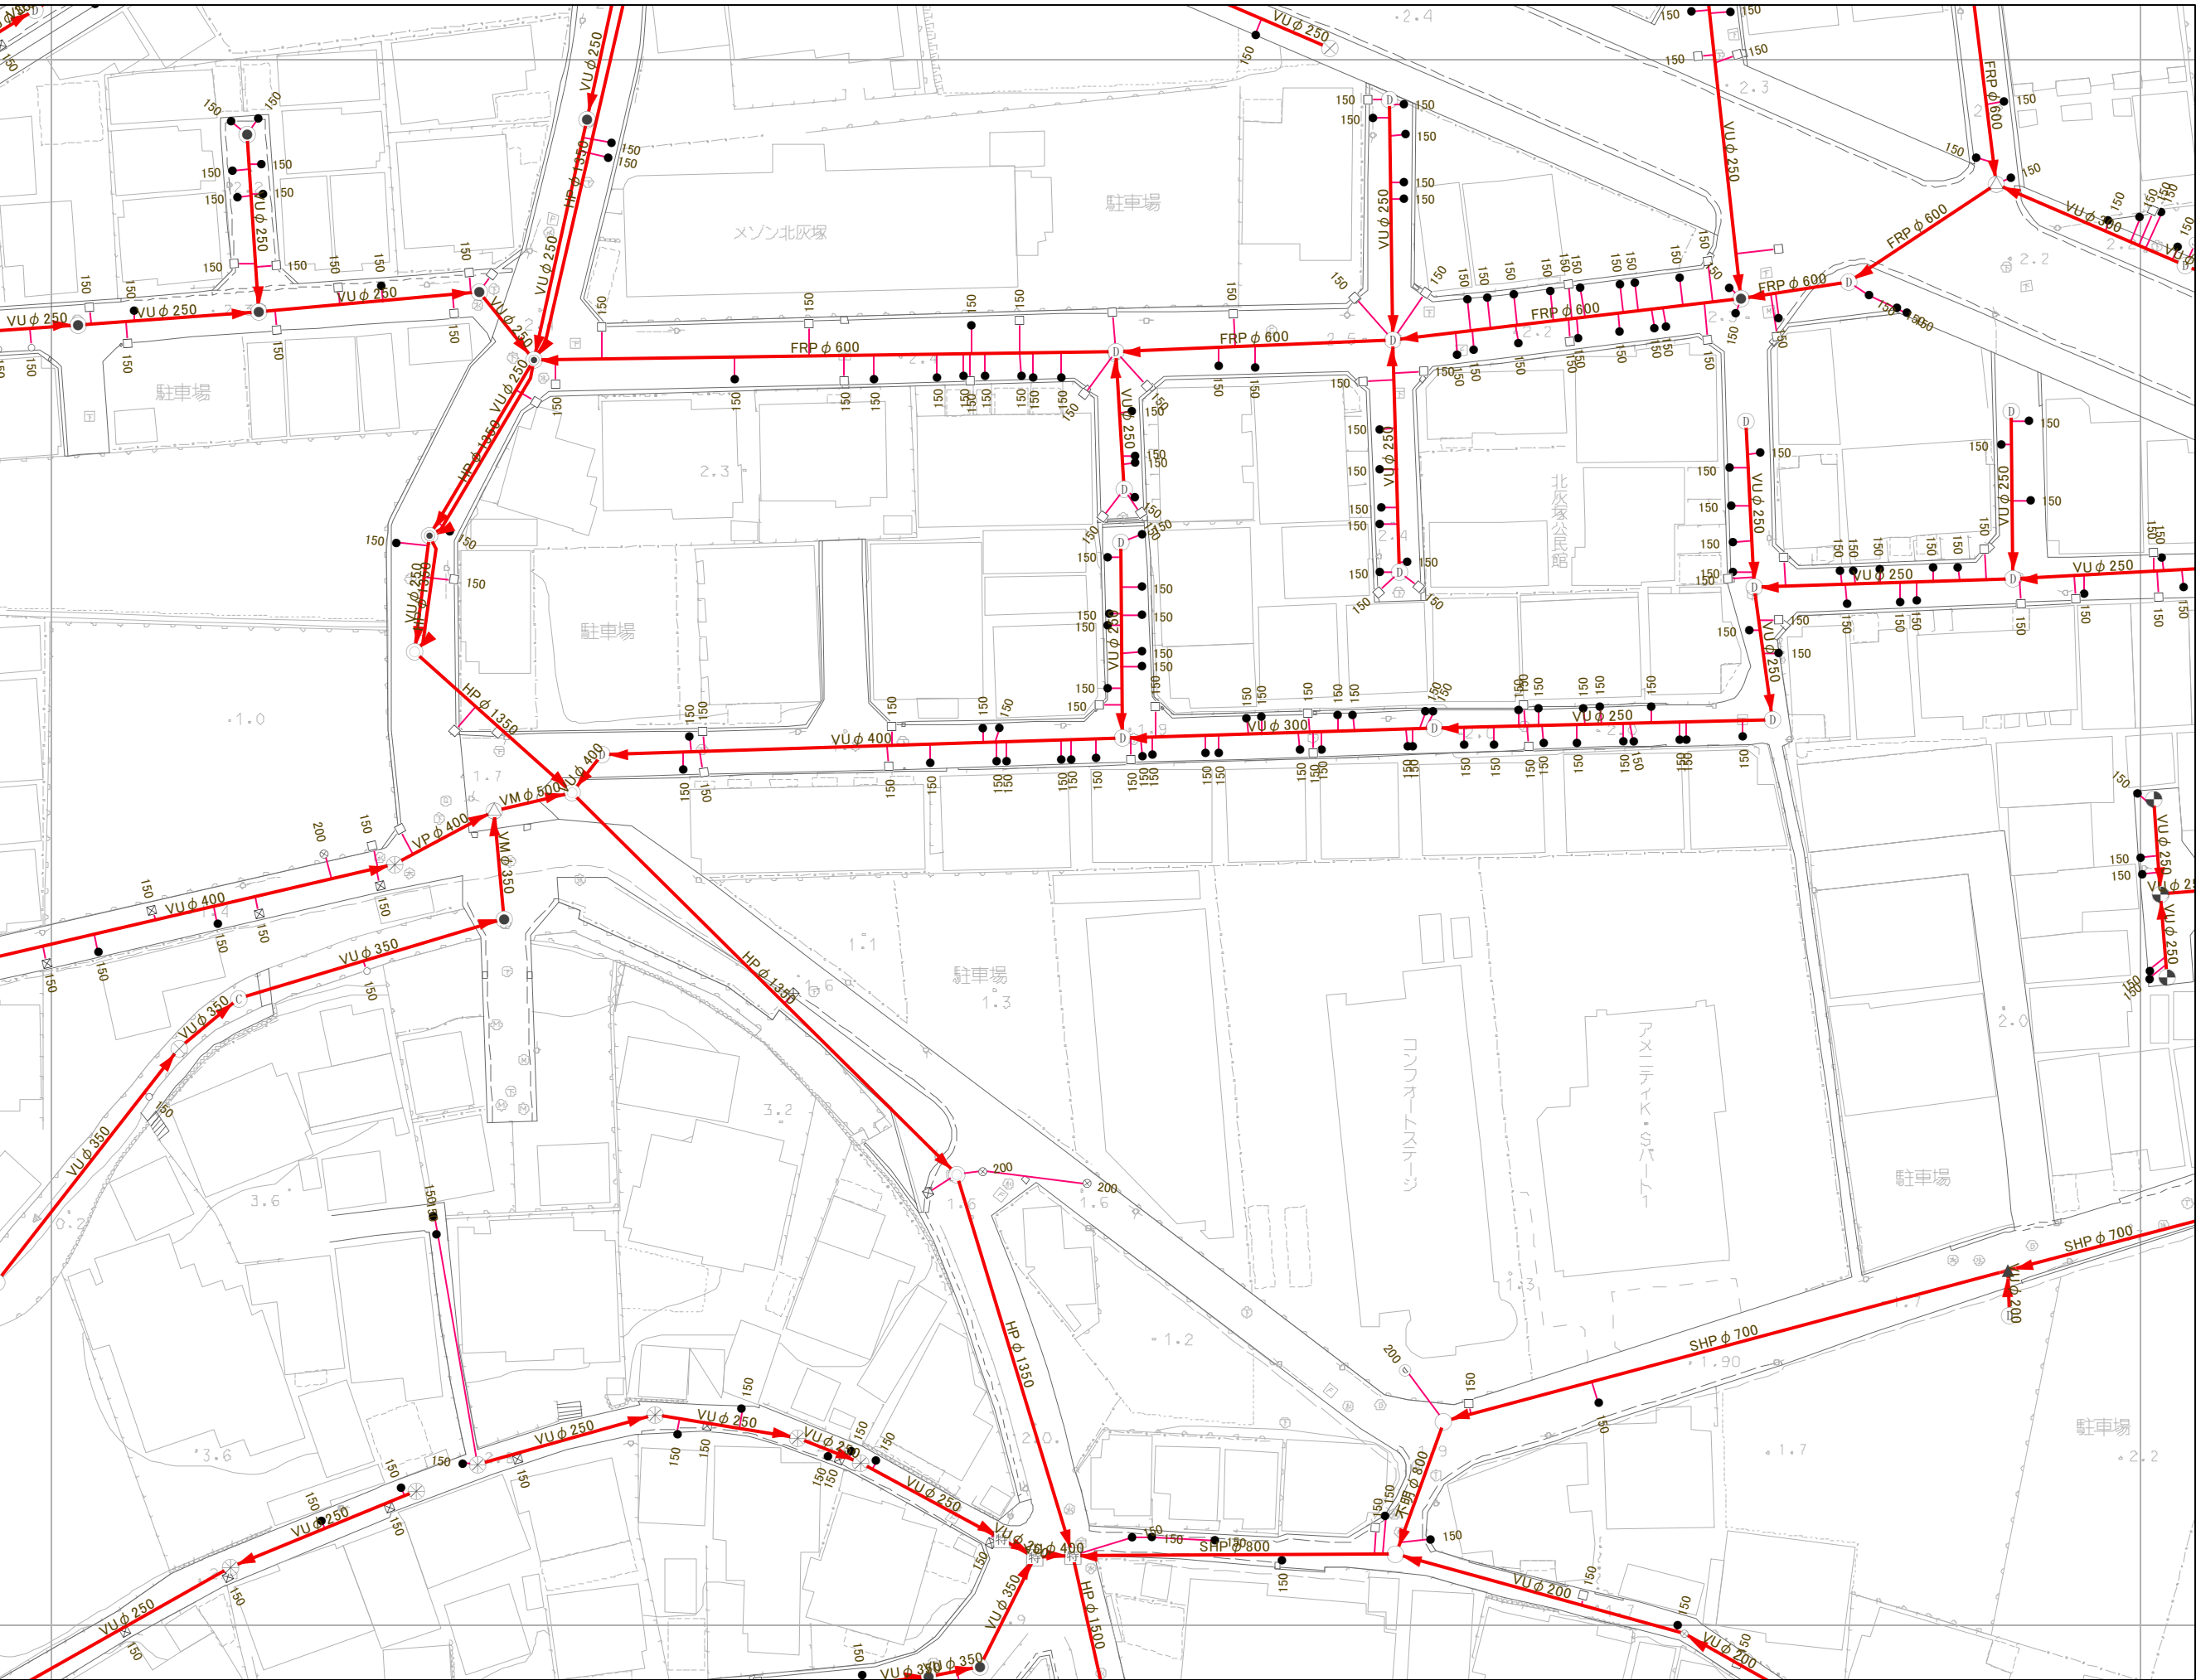

凡例

人孔・樹

○

0号マンホール

●

1号マンホール

○

2号マンホール

○

3号マンホール

●

4号マンホール

□

5号マンホール

⊠

6号マンホール

▲

A号マンホール

⊗

B号マンホール

○

C号マンホール

○

D号マンホール

△

E号マンホール

▲

F号マンホール

MP

ポンプ付マンホール

⊕

宅内ポンプ設置

⊗

塩ビマンホール

特

特殊マンホール

●

矩形管渠用マンホール

S

処理施設

?

不明人孔

▶

ガミ（腹取り）

▷

ガミ（腹取り流域）

×

ガミ（属性変化点）

▶

吐口

P

ポンプ付き人孔

流

流域幹線人孔

▽

雨水吐き室

○

塩ビ公共汚水樹

●

350公共汚水樹

⊗

450公共汚水樹

□

U型公共雨水樹

⊠

L型公共雨水樹

|

キャップ止め

管渠・取付管

→

合流

→

分流(汚水)

→

分流(雨水)

—

他市管理施設

—

取付管