

N

W

E

S

06-19-4	06-20-3	06-20-4
06-24-2	06-25-1	06-25-2
06-24-4	06-25-3	06-25-4

凡例

人孔・樹

○

0号マンホール

●

1号マンホール

○

2号マンホール

○

3号マンホール

●

4号マンホール

□

5号マンホール

⊠

6号マンホール

⬤

A号マンホール

⊗

B号マンホール

Ⓒ

C号マンホール

Ⓓ

D号マンホール

⊕

E号マンホール

▲

F号マンホール

MP

ポンプ付マンホール

⊕

宅内ポンプ設置

⊗

塩ビマンホール

特

特殊マンホール

●

矩形管渠用マンホール

Ⓢ

処理施設

?

不明人孔

▶

ダミ- (腹取り)

▷

ダミ- (腹取り流域)

✕

ダミ- (属性変化点)

▶

吐口

P

ポンプ付き人孔

流

流域幹線人孔

▽

雨水吐き室

○

塩ビ公共汚水樹

●

350公 共汚水樹

⊗

450公 共汚水樹

□

U型公 共雨水樹

⊠

L型公 共雨水樹

|

キャップ止め

管渠・取付管

→

合流

→

分流(汚水)

→


分流(雨水)

—

他市管理-施設

—

取付管

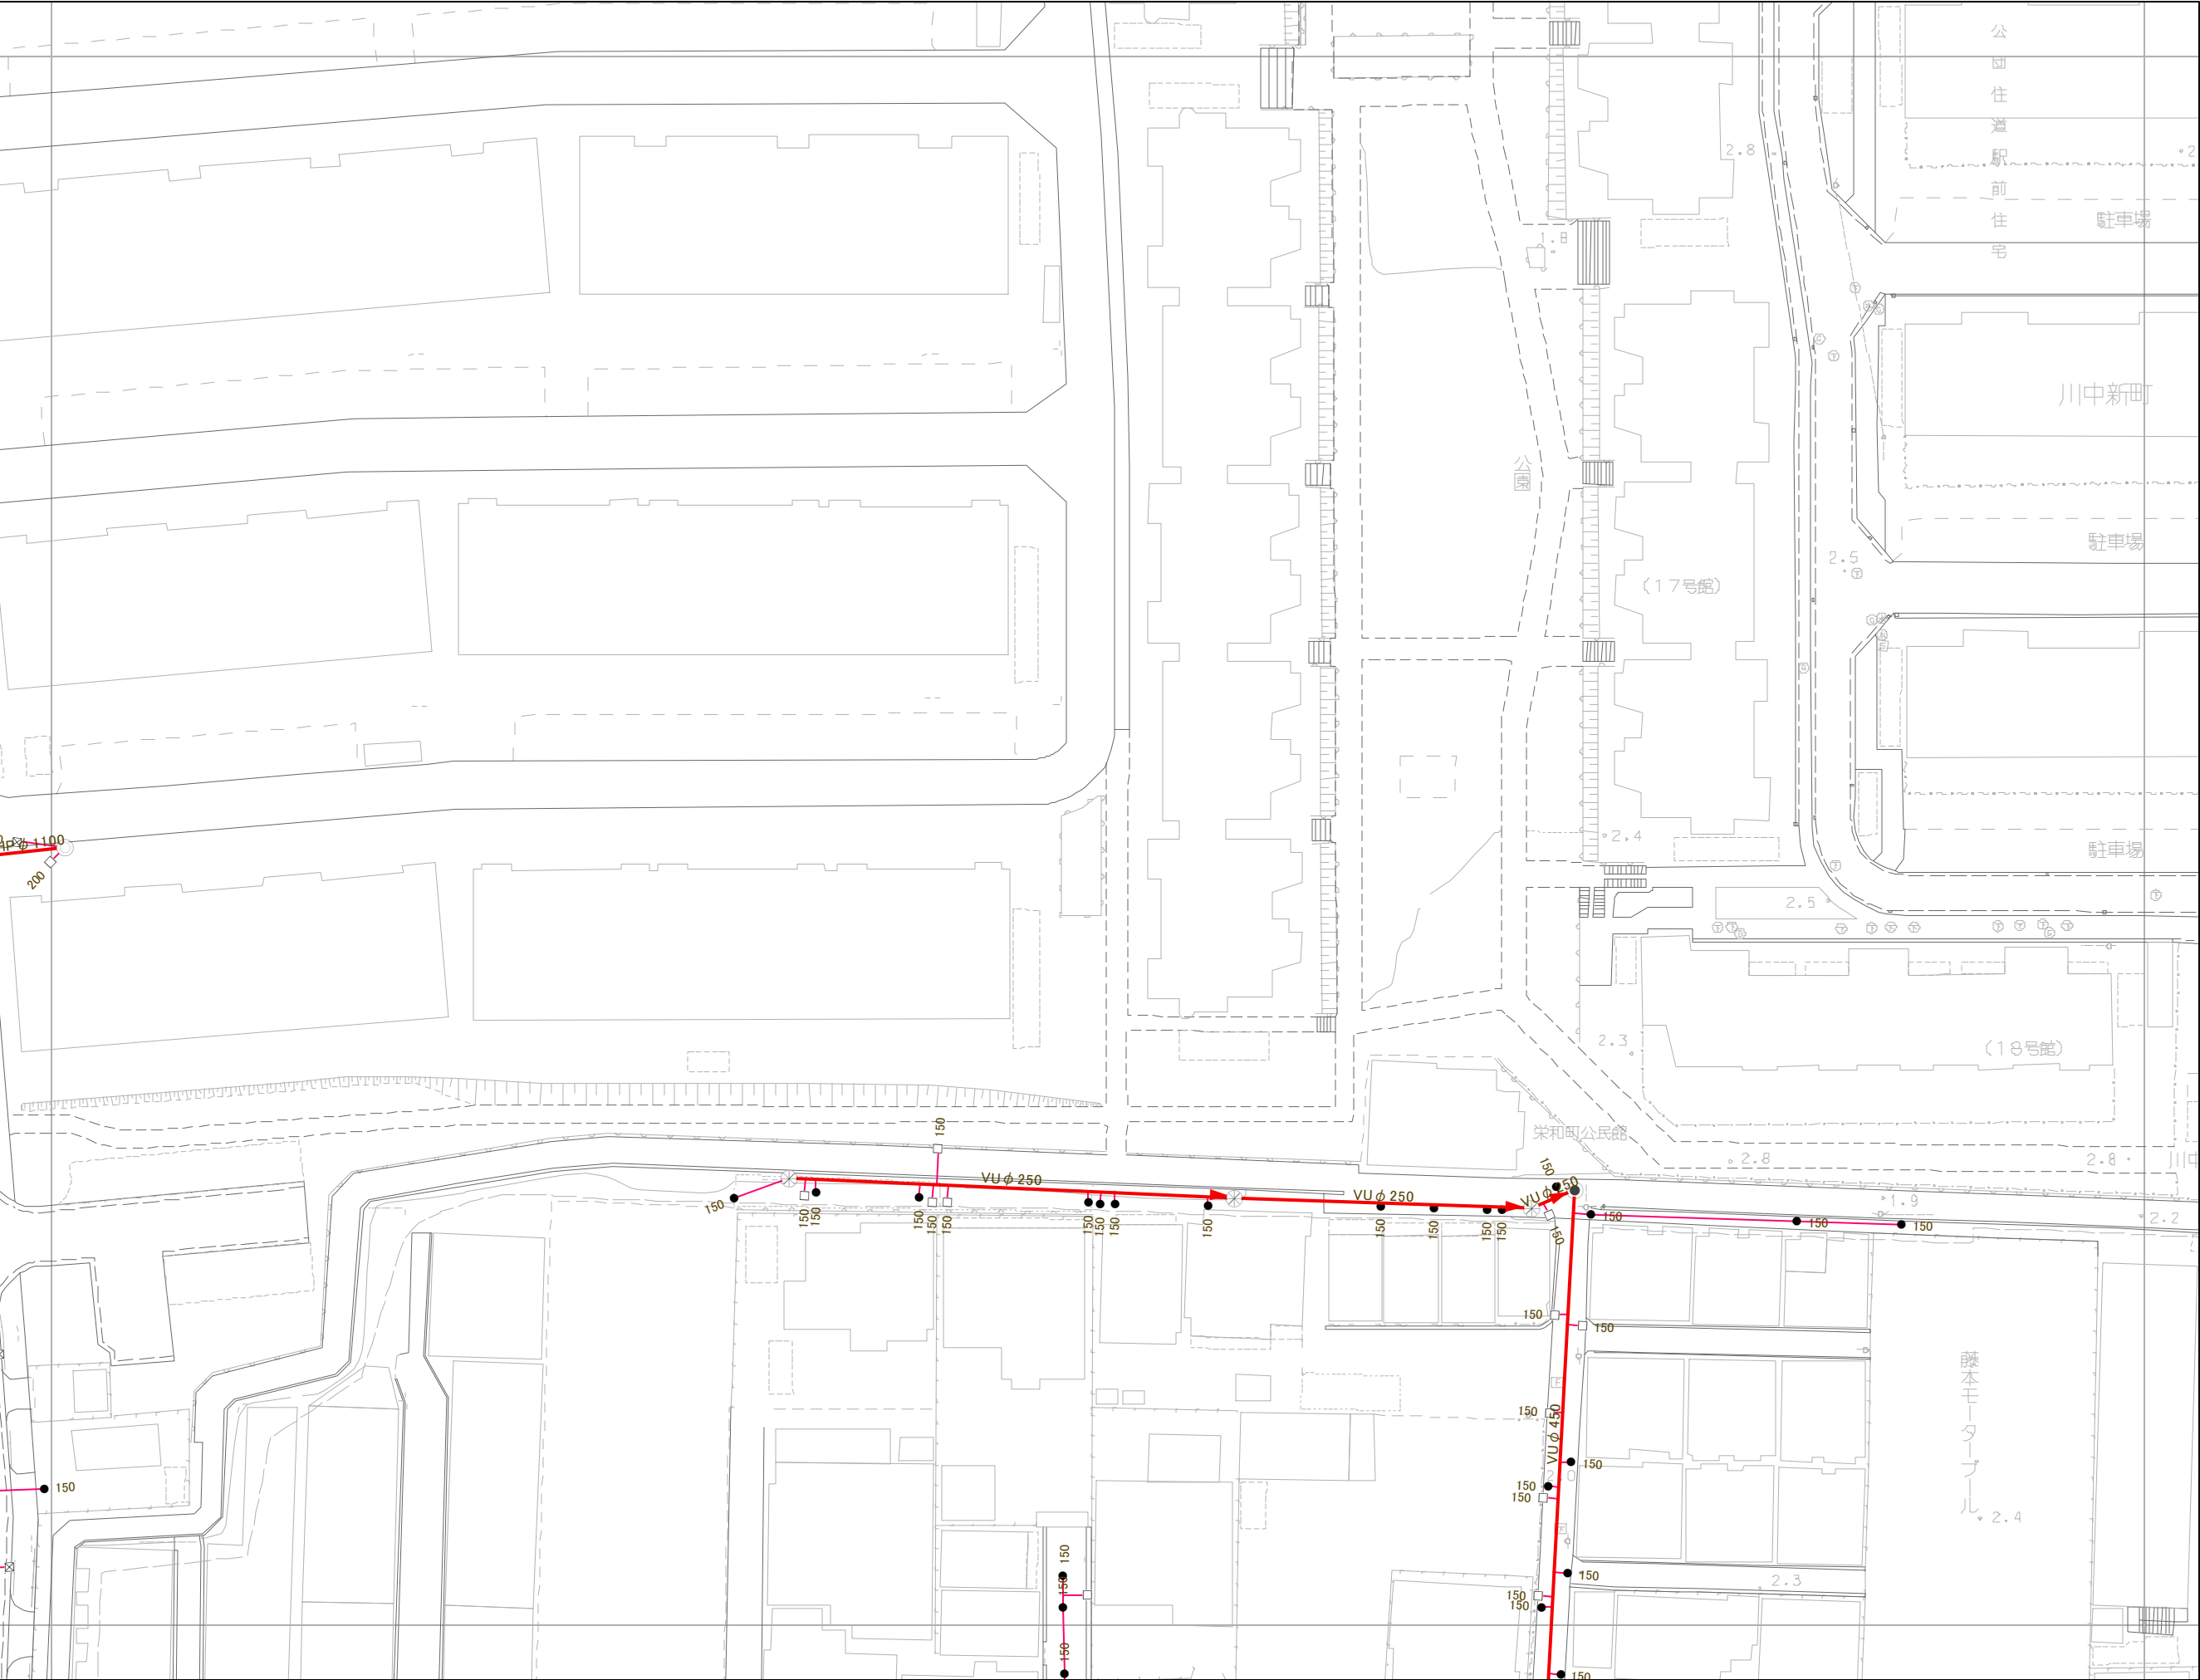

アジア航測株式会社 調製

大東市