


N

W

E

S

07-02-1	-	-
07-02-3	07-02-4	-
07-07-1	07-07-2	07-08-1

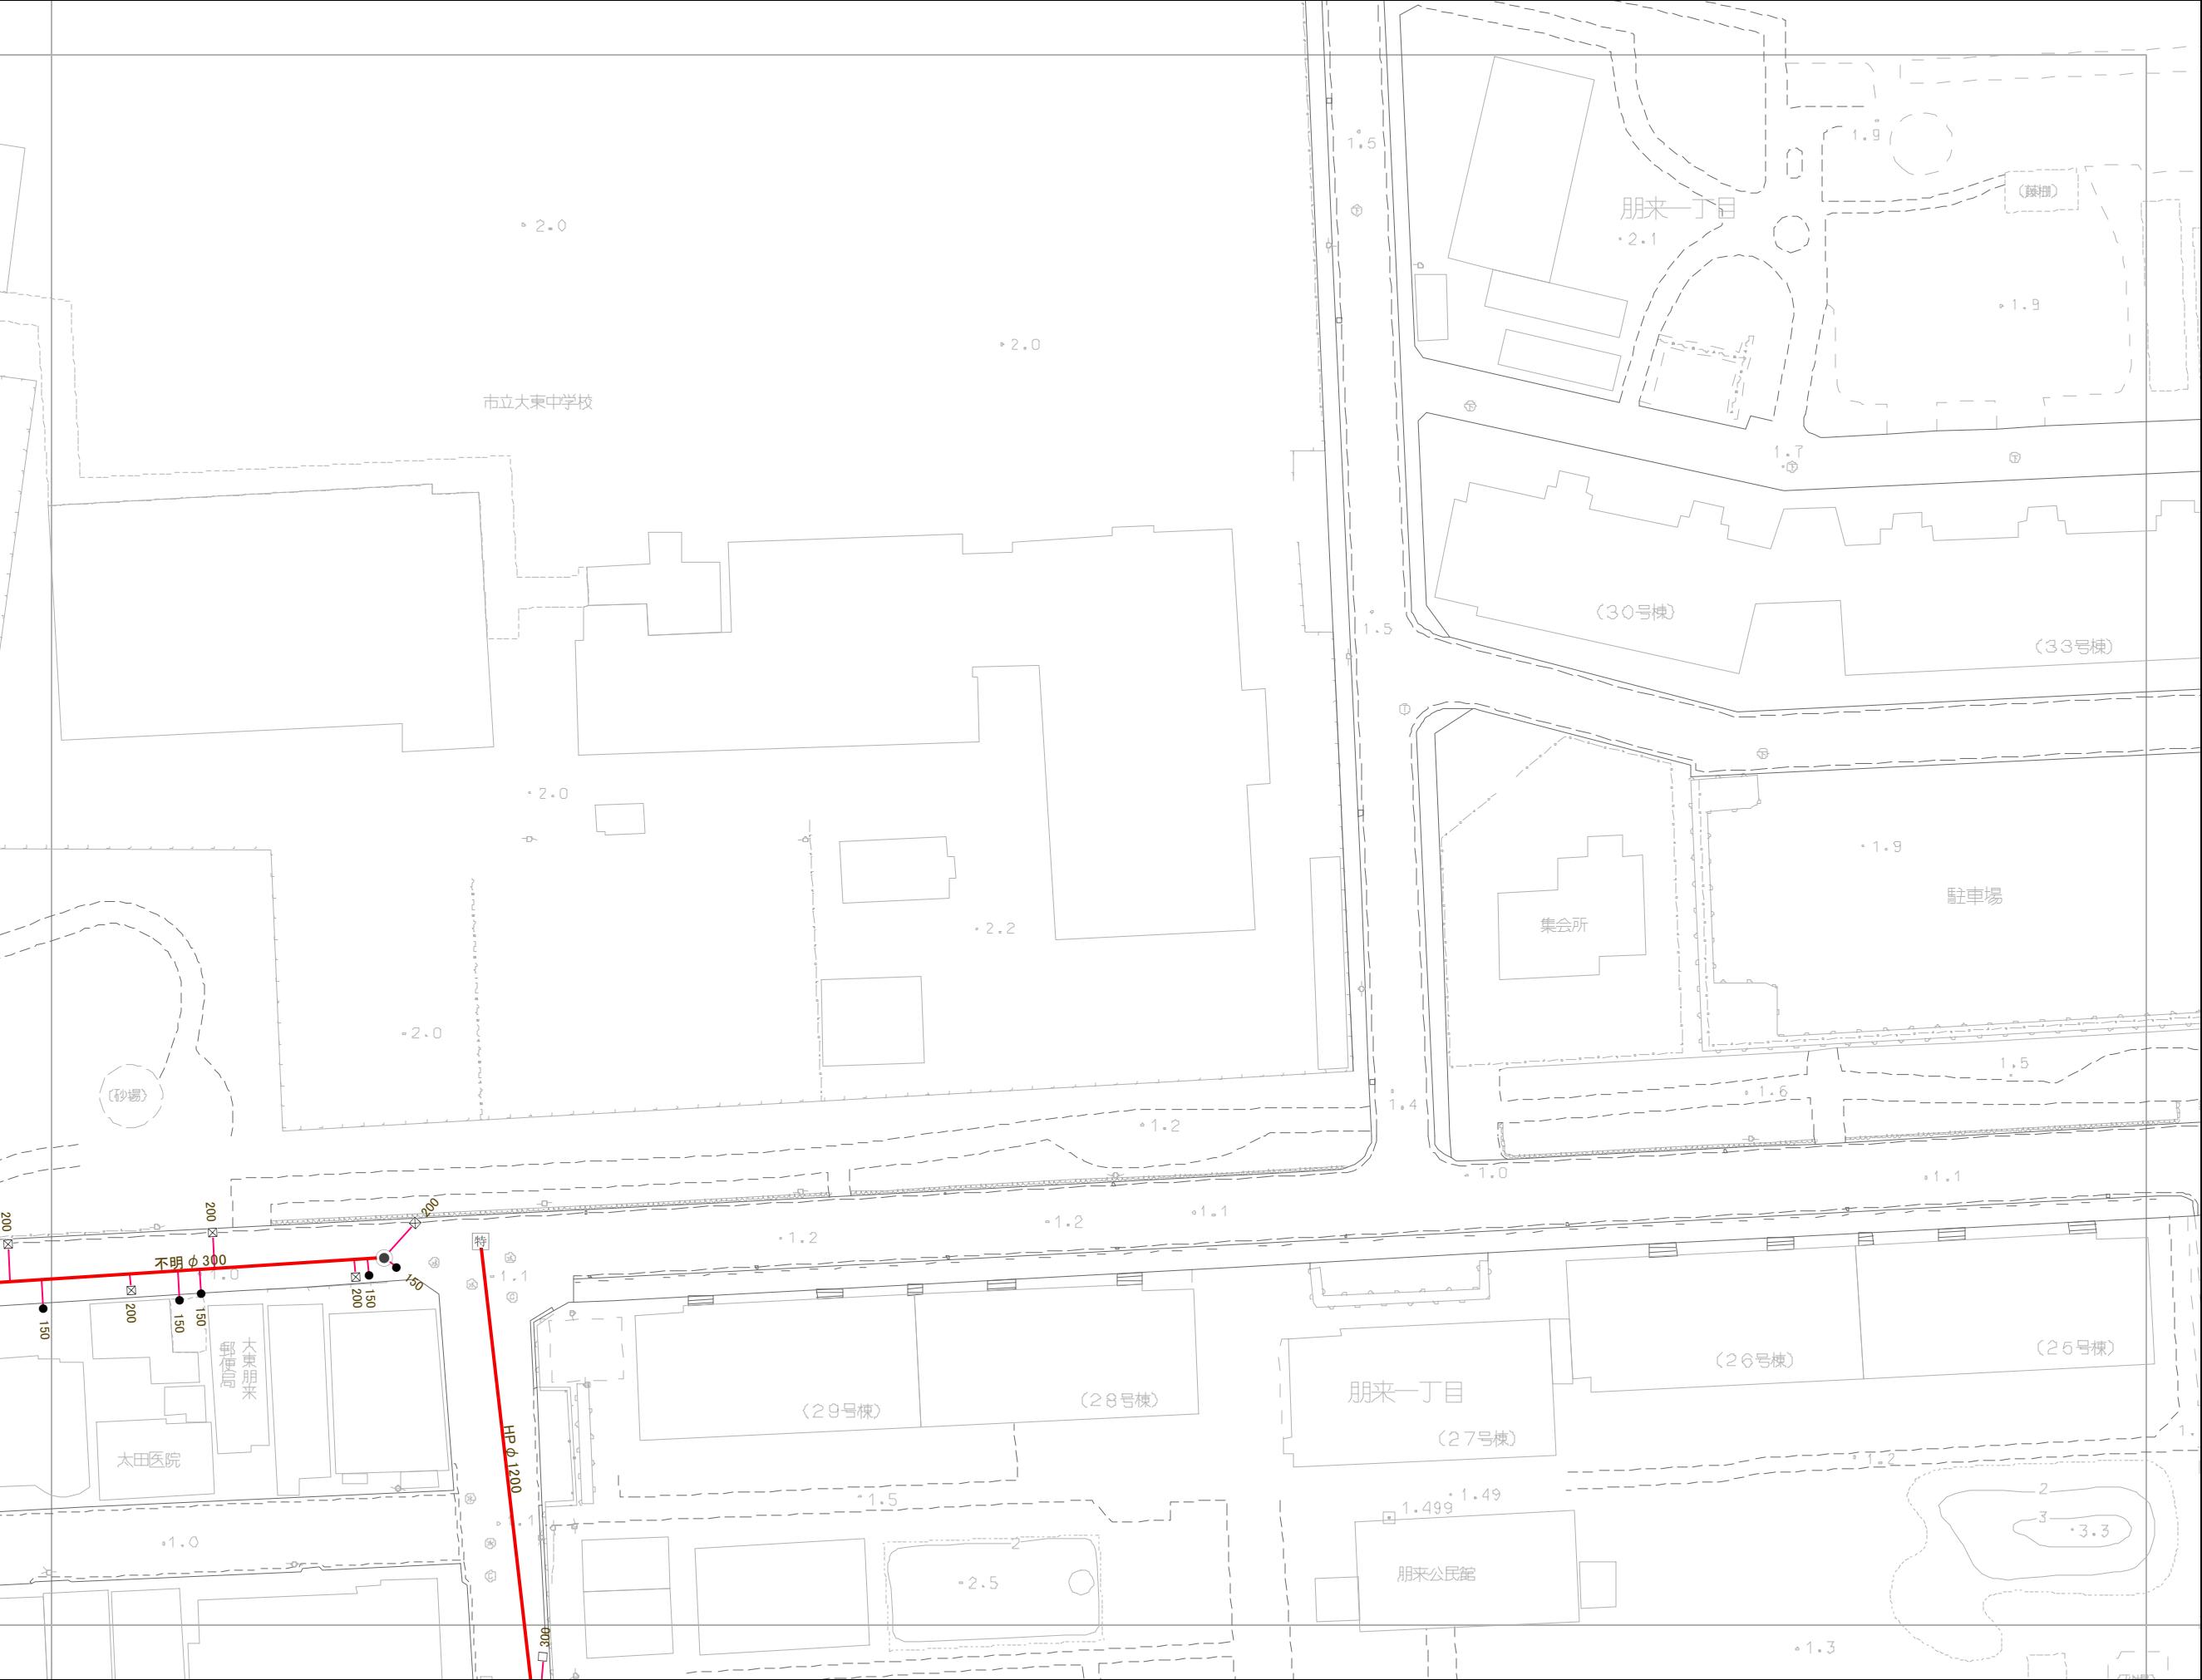

凡例

人孔・樹

○

0号マンホール

●

1号マンホール

○

2号マンホール

○

3号マンホール

●

4号マンホール

□

5号マンホール

⊠

6号マンホール

⬤

A号マンホール

⊗

B号マンホール

⊙

C号マンホール

⊖

D号マンホール

⊕

E号マンホール

▲

F号マンホール

MP

ポンプ付マンホール

⊕P

宅内ポンプ設置

⊗

塩ビマンホール

特

特殊マンホール

●

矩形管渠用マンホール

⊙

処理施設

?

不明人孔

▶

ダミ- (腹取り)

▷

ダミ- (腹取り流域)

✕

ダミ- (属性変化点)

▶

吐口

P

ポンプ付き人孔

流

流域幹線人孔

▽

雨水吐き室

○

塩ビ公共汚水樹

●

350公共汚水樹

⊗

450公共汚水樹

□

U型公共雨水樹

⊠

L型公共雨水樹

|

キャップ止め

管渠・取付管

→

合流

→

分流(汚水)

→

分流(雨水)

→

他市管理施設

→

取付管