


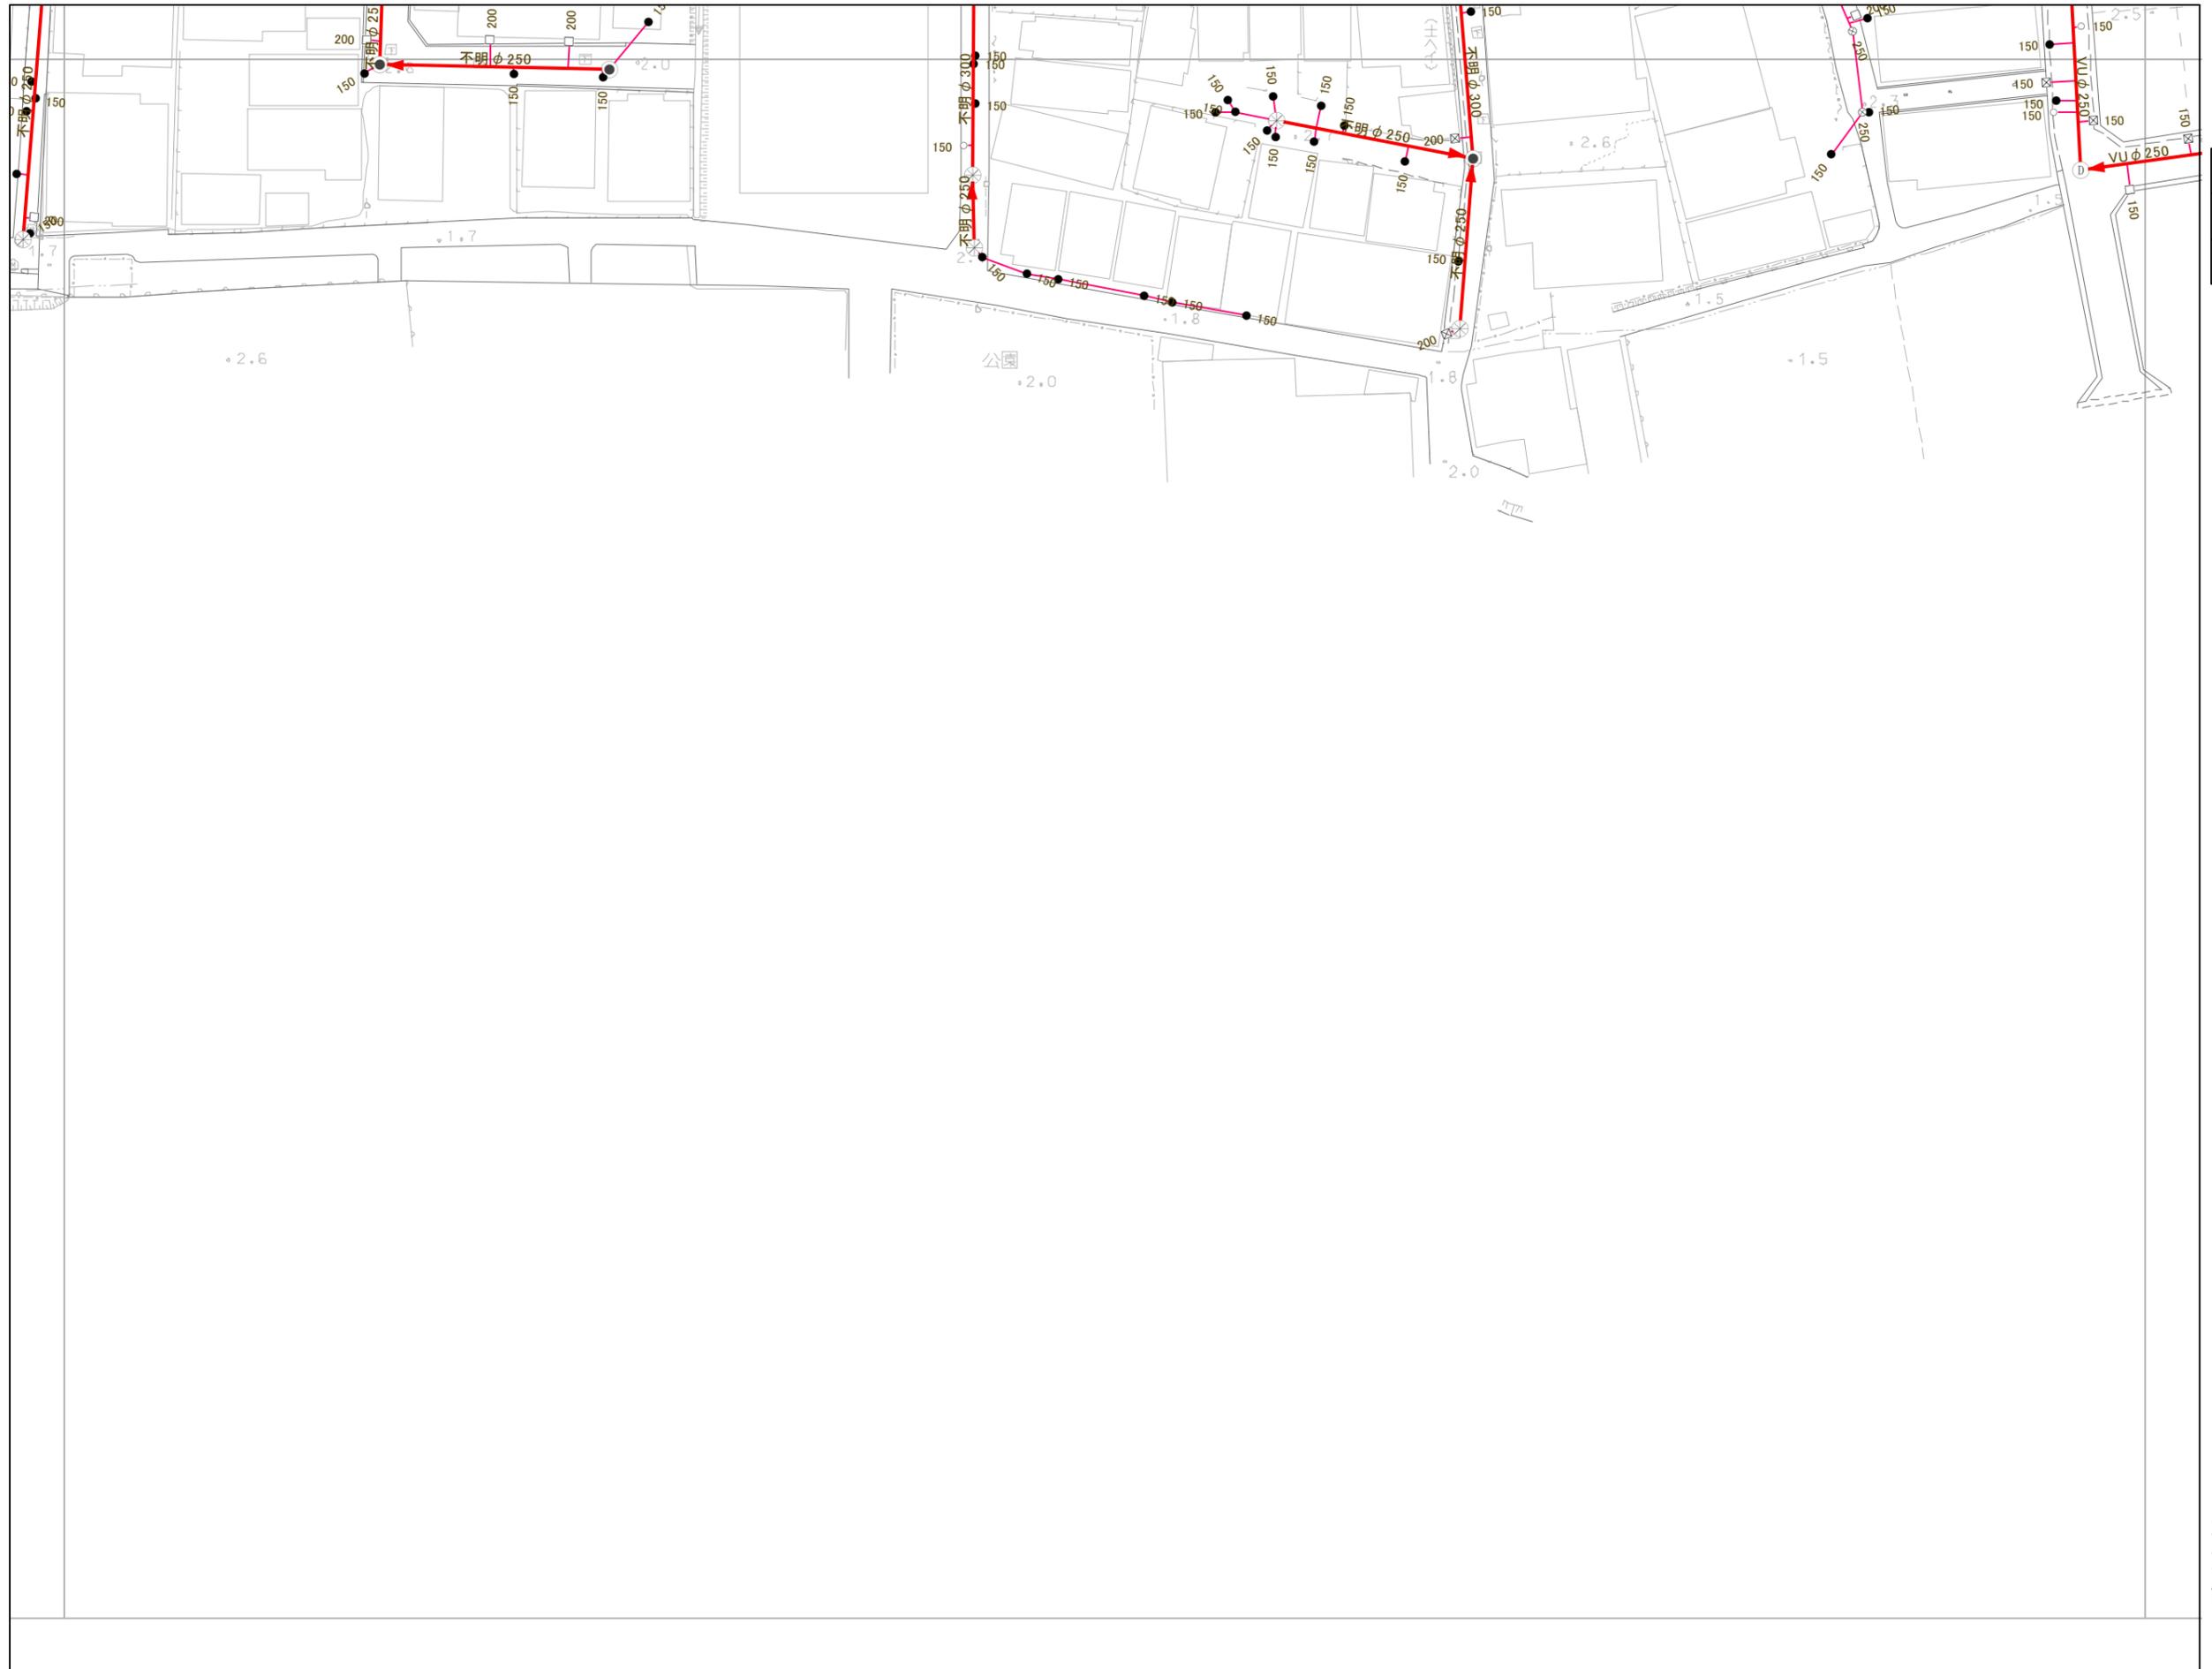

06-24-4	06-25-3	06-25-4
07-04-2	07-05-1	07-05-2
-	-	-



凡例

人孔・樹

- 0号マンホール
- 1号マンホール
- 2号マンホール
- 3号マンホール
- 4号マンホール
- 5号マンホール
- ⊗ 6号マンホール
- ⊗ A号マンホール
- ⊗ B号マンホール
- ⊗ C号マンホール
- ⊗ D号マンホール
- ⊗ E号マンホール
- ▲ F号マンホール
- MP ポンプ付マンホール
- ⊗ 宅内ポンプ設置
- ⊗ 塩ビマンホール
- 特 特殊マンホール
- 矩形管渠用マンホール
- ⊗ 処理施設
- ⊗ 不明人孔
- ▶ ダミー(腹取り)
- ▷ ダミー(腹取り流域)
- × ダミー(属性変化点)
- ▶ 吐口
- P ポンプ付き人孔
- 流 流域幹線人孔
- ▽ 雨水吐き室
- 塩ビ公共汚水樹
- 350公共汚水樹
- ⊗ 450公共汚水樹
- U型公共雨水樹
- ⊗ L型公共雨水樹
- | キャップ止め

管渠・取付管

- 合流
- 分流(汚水)
- 分流(雨水)
- 他市管理-施設
- 取付管

大東市