大東市下水道施設平面図

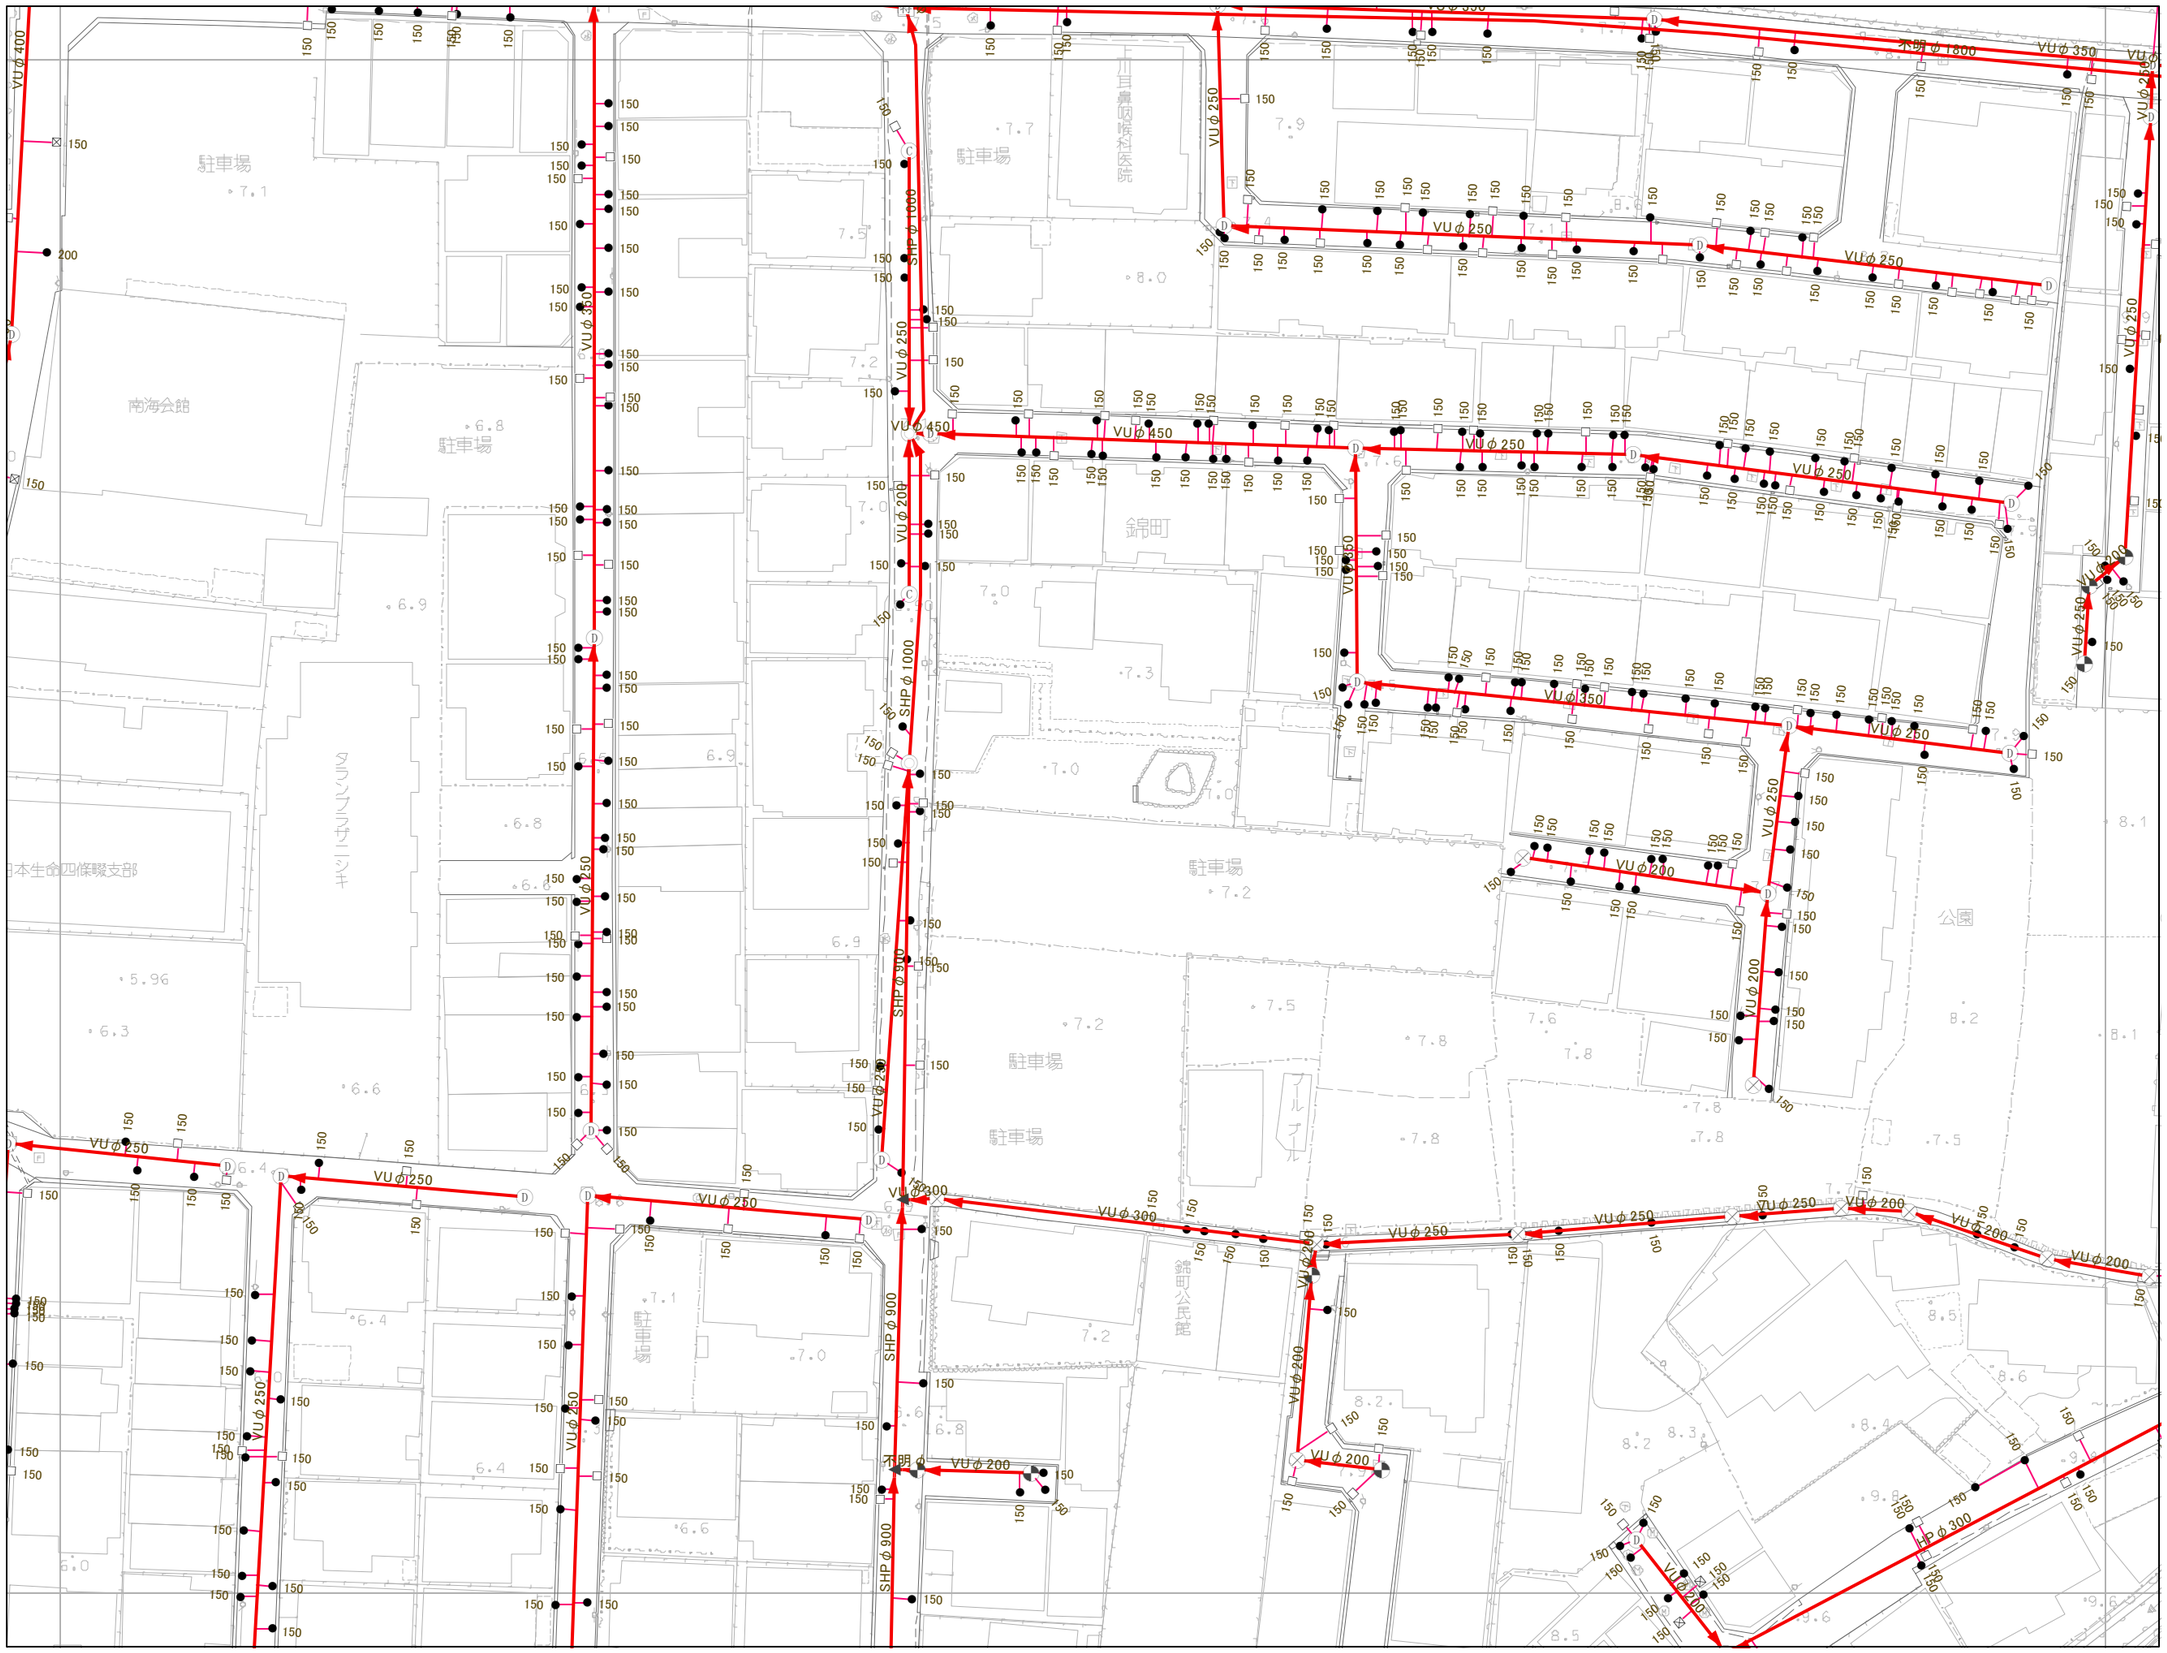

08-23-1	08-23-2	08-24-1
08-23-3	08-23-4	08-24-3
09-03-1	09-03-2	09-04-1

凡例

人孔・桝

- 0号マンホール
- 1号マンホール
- 2号マンホール
- 3号マンホール
- 4号マンホール
- 5号マンホール
- 6号マンホール
- A号マンホール
- B号マンホール
- C号マンホール
- D号マンホール
- E号マンホール
- F号マンホール
- MP ポンプ付マンホール
- 宅内ポンプ設置
- 塩ビマンホール
- 特 特殊マンホール
- 矩形管渠用マンホール
- S 処理施設
- ? 不明人孔
- ダミー(腹取り)
- ダミー(腹取り流域)
- ダミー(属性変化点)
- 吐口
- P ポンプ付き人孔
- 流 流域幹線人孔
- 雨水吐き室
- 塩ビ公共汚水桝
- 350公共汚水桝
- 450公共汚水桝
- U型公共雨水桝
- L型公共雨水桝
- キャップ止め

管渠・取付管

- 合流
- 分流(汚水)
- 分流(雨水)
- 他市管理-施設
- 取付管

アジア航測株式会社 調製

大東市

1:600