


大東市下水道施設平面図

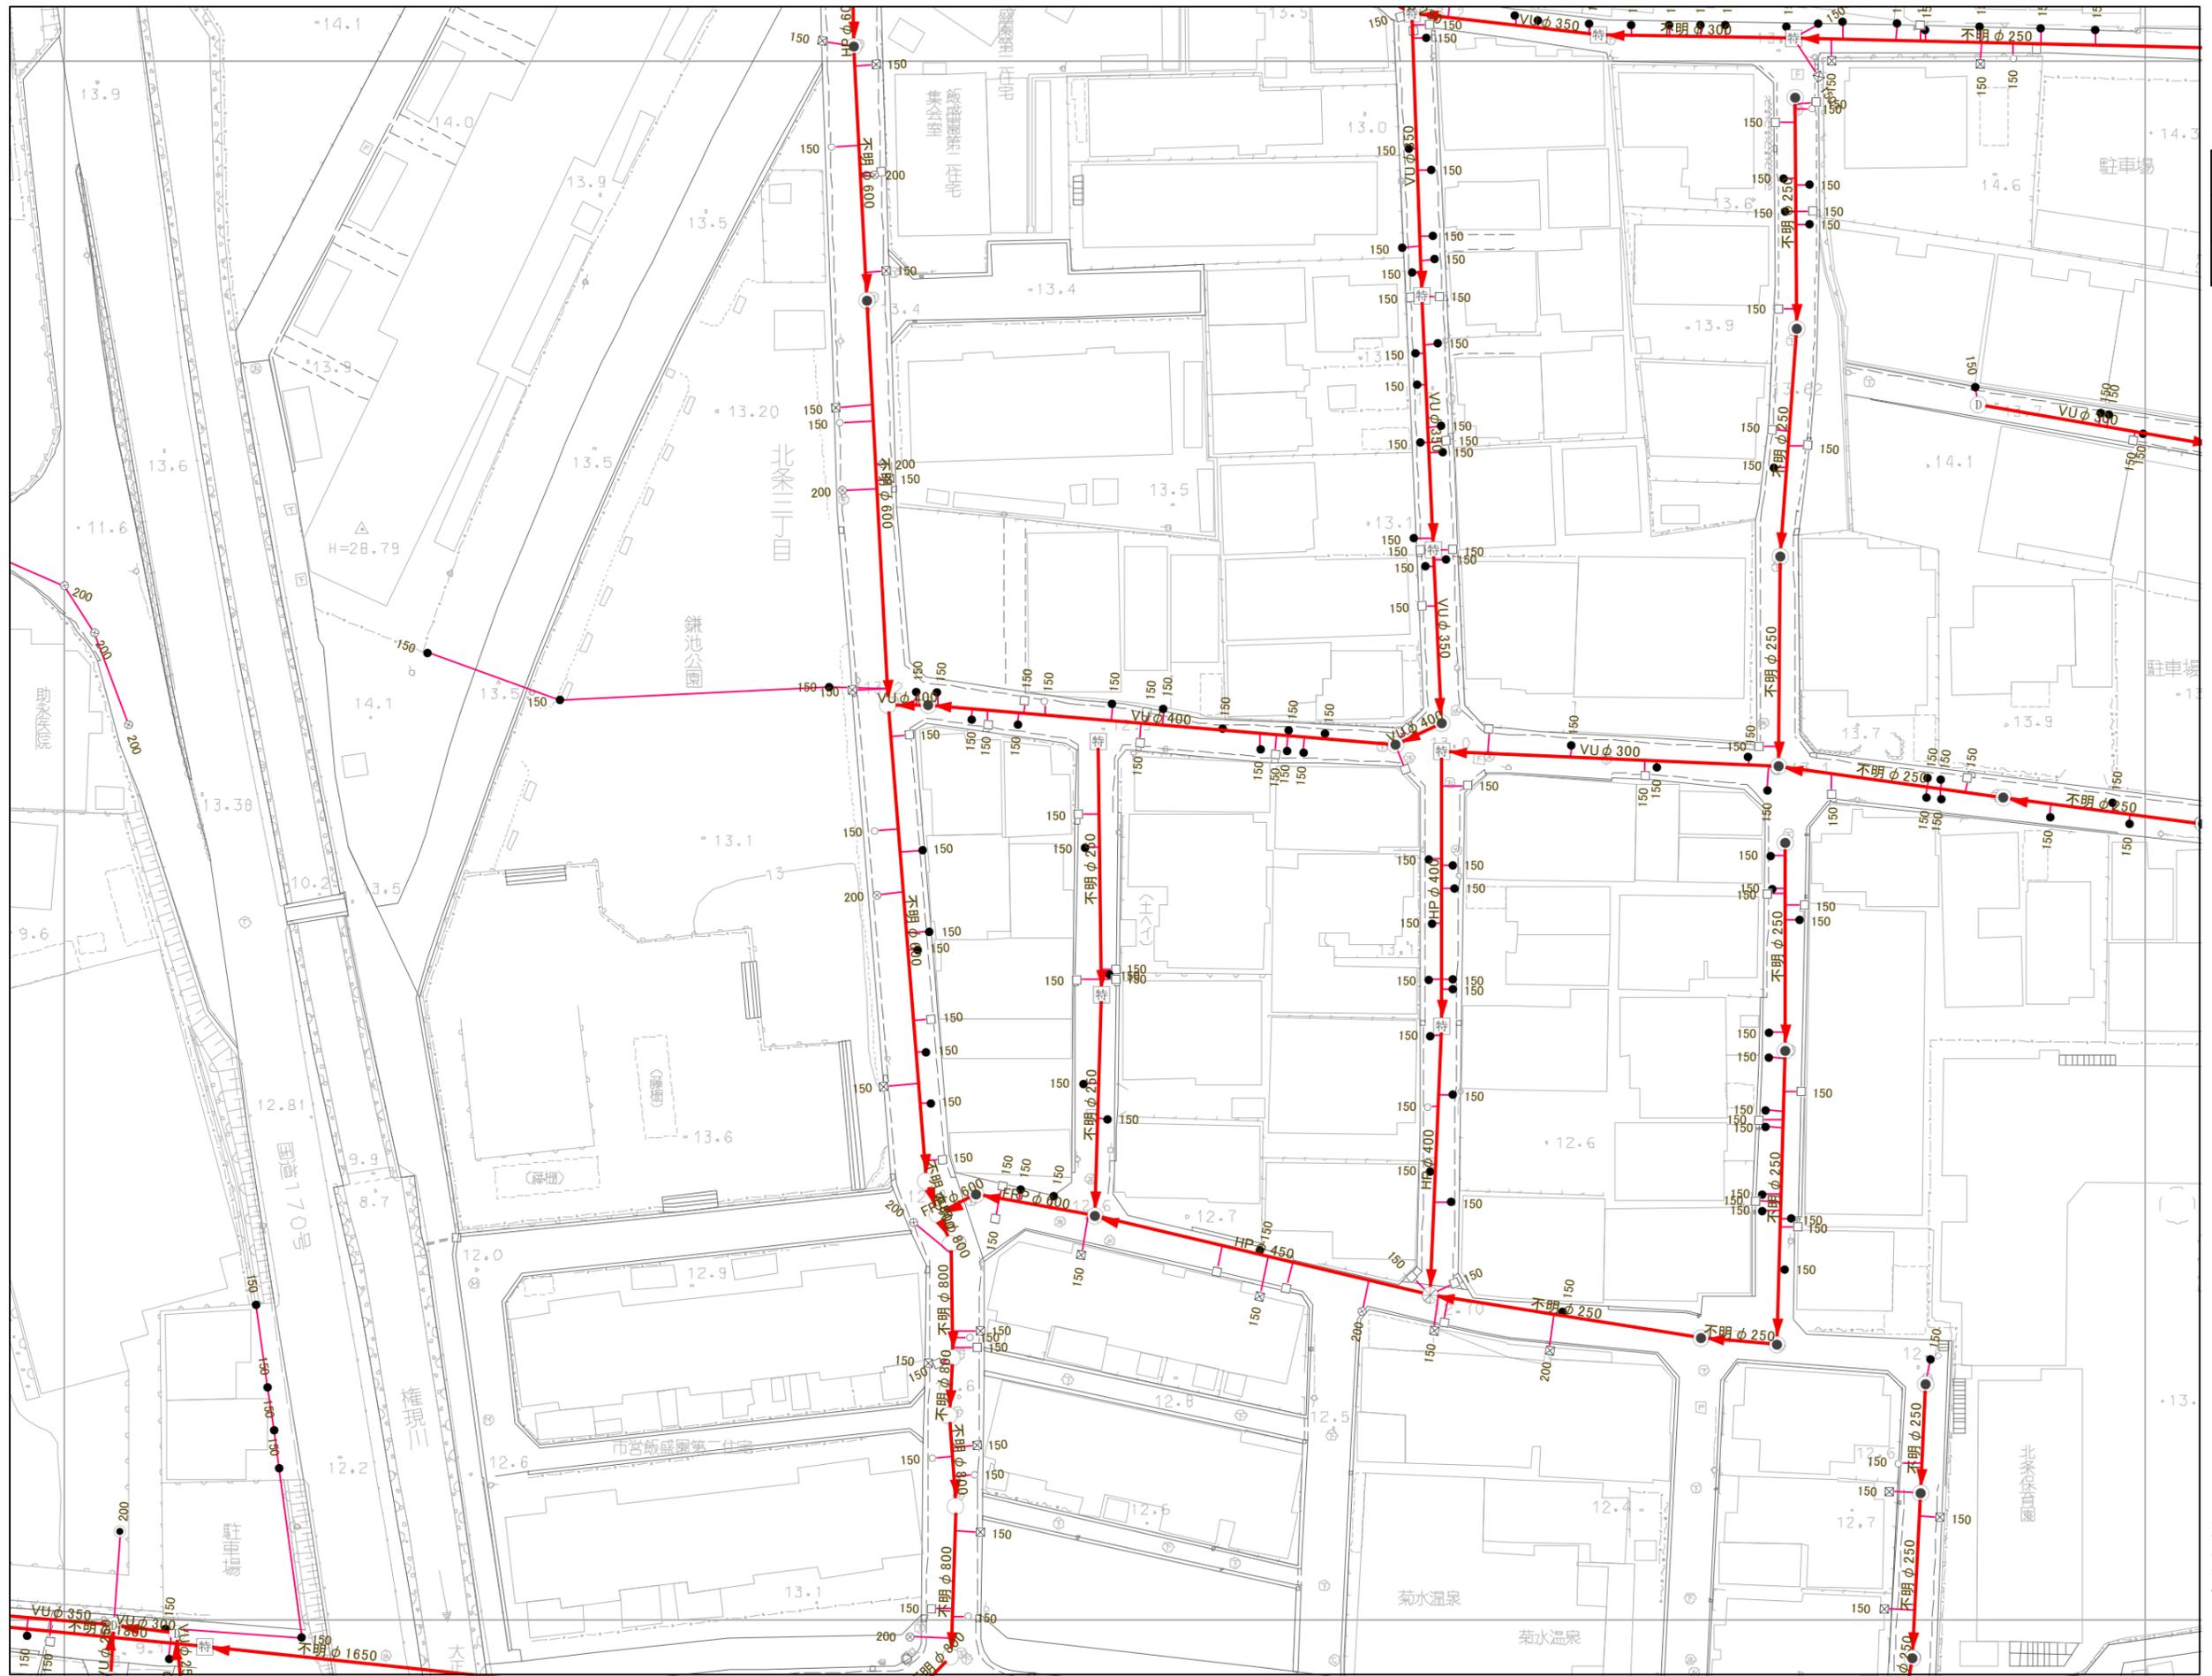

08-18-4	08-19-3	08-19-4
08-23-2	08-24-1	08-24-2
08-23-4	08-24-3	08-24-4



- 凡例
- 人孔・樹
 - 0号マンホール
 - 1号マンホール
 - 2号マンホール
 - 3号マンホール
 - 4号マンホール
 - 5号マンホール
 - ⊠ 6号マンホール
 - ⊙ A号マンホール
 - ⊙ B号マンホール
 - ⊙ C号マンホール
 - ⊙ D号マンホール
 - ⊙ E号マンホール
 - ▲ F号マンホール
 - ⊙ ポンプ付マンホール
 - ⊙ 宅内ポンプ設置
 - ⊙ 塩ビマンホール
 - 特 特殊マンホール
 - 矩形管渠用マンホール
 - 処理施設
 - ⊙ 不明人孔
 - ▶ ガミ- (腹取り)
 - ▽ ガミ- (腹取り流域)
 - × ガミ- (属性変化点)
 - ▶ 吐口
 - P ポンプ付き人孔
 - 流 流域幹線人孔
 - ⊙ 雨水吐き室
 - 塩ビ公共汚水樹
 - ⊙ 450公共汚水樹
 - U型公共雨水樹
 - ⊠ L型公共雨水樹
 - キャップ止め
 - 管渠・取付管
 - 合流
 - 分流(汚水)
 - 分流(雨水)
 - 他市管理施設
 - 取付管

アジア航測株式会社
調製

大東市