


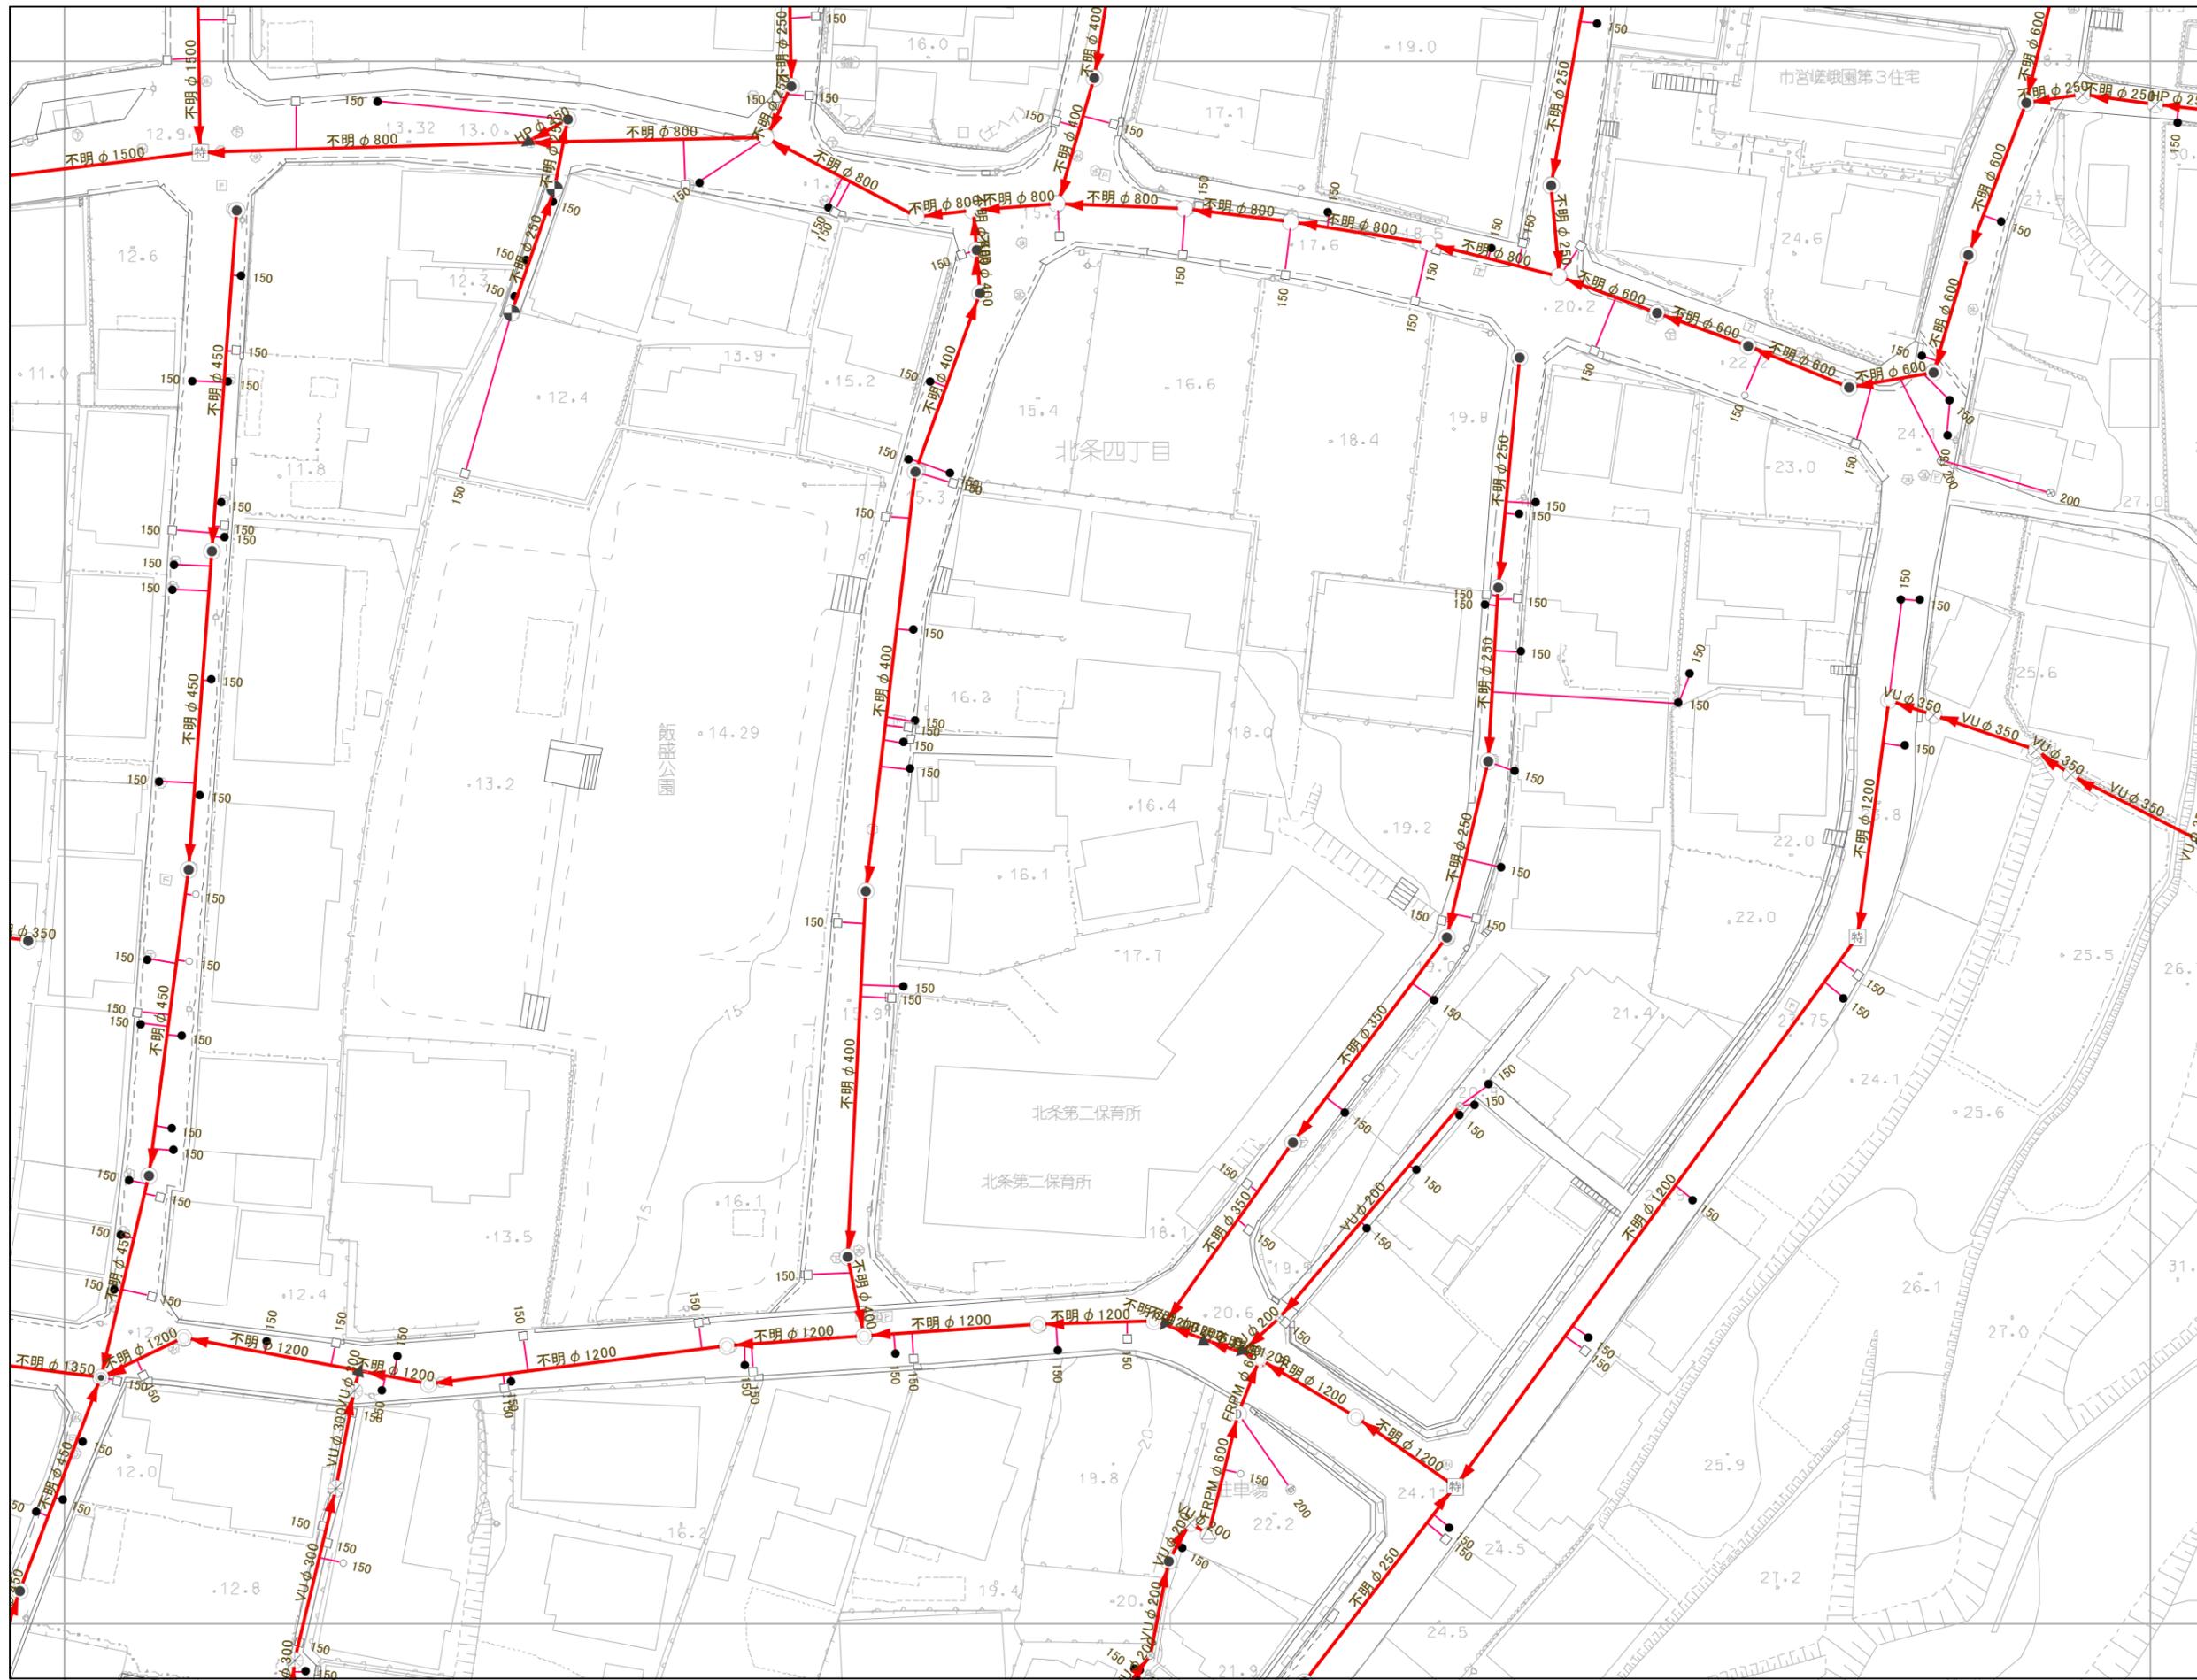

08-24-1	08-24-2	08-25-1
08-24-3	08-24-4	08-25-3
09-04-1	09-04-2	09-05-1

- 凡例
- 人孔・樹
    - 0号マンホール
    - 1号マンホール
    - 2号マンホール
    - 3号マンホール
    - 4号マンホール
    - 5号マンホール
    - ⊠ 6号マンホール
    - ▲ A号マンホール
    - ⊗ B号マンホール
    - C号マンホール
    - D号マンホール
    - △ E号マンホール
    - ▲ F号マンホール
    - ⊕ ポンプ付マンホール
    - ⊕ 宅内ポンプ設置
    - ⊗ 塩ビマンホール
    - 特 特殊マンホール
    - 矩形管渠用マンホール
  - 処理施設
    - 不明人孔
    - ▶ ガミ（腹取り）
    - ▽ ガミ（腹取り流域）
    - × ガミ（属性変化点）
    - ▶ 吐口
    - P ポンプ付き人孔
    - 流 流域幹線人孔
    - 雨水吐き室
    - 塩ビ公共汚水樹
    - 350公共汚水樹
    - ⊗ 450公共汚水樹
    - U型公共雨水樹
    - ⊗ L型公共雨水樹
    - | キャップ止め
  - 管渠・取付管
    - 合流
    - 分流(汚水)
    - 分流(雨水)
    - 他市管理施設
    - 取付管



アジマ航測株式会社 調製

大東市