


W

N

E

S

08-24-3	08-24-4	08-25-3
09-04-1	09-04-2	09-05-1
09-04-3	09-04-4	09-05-3

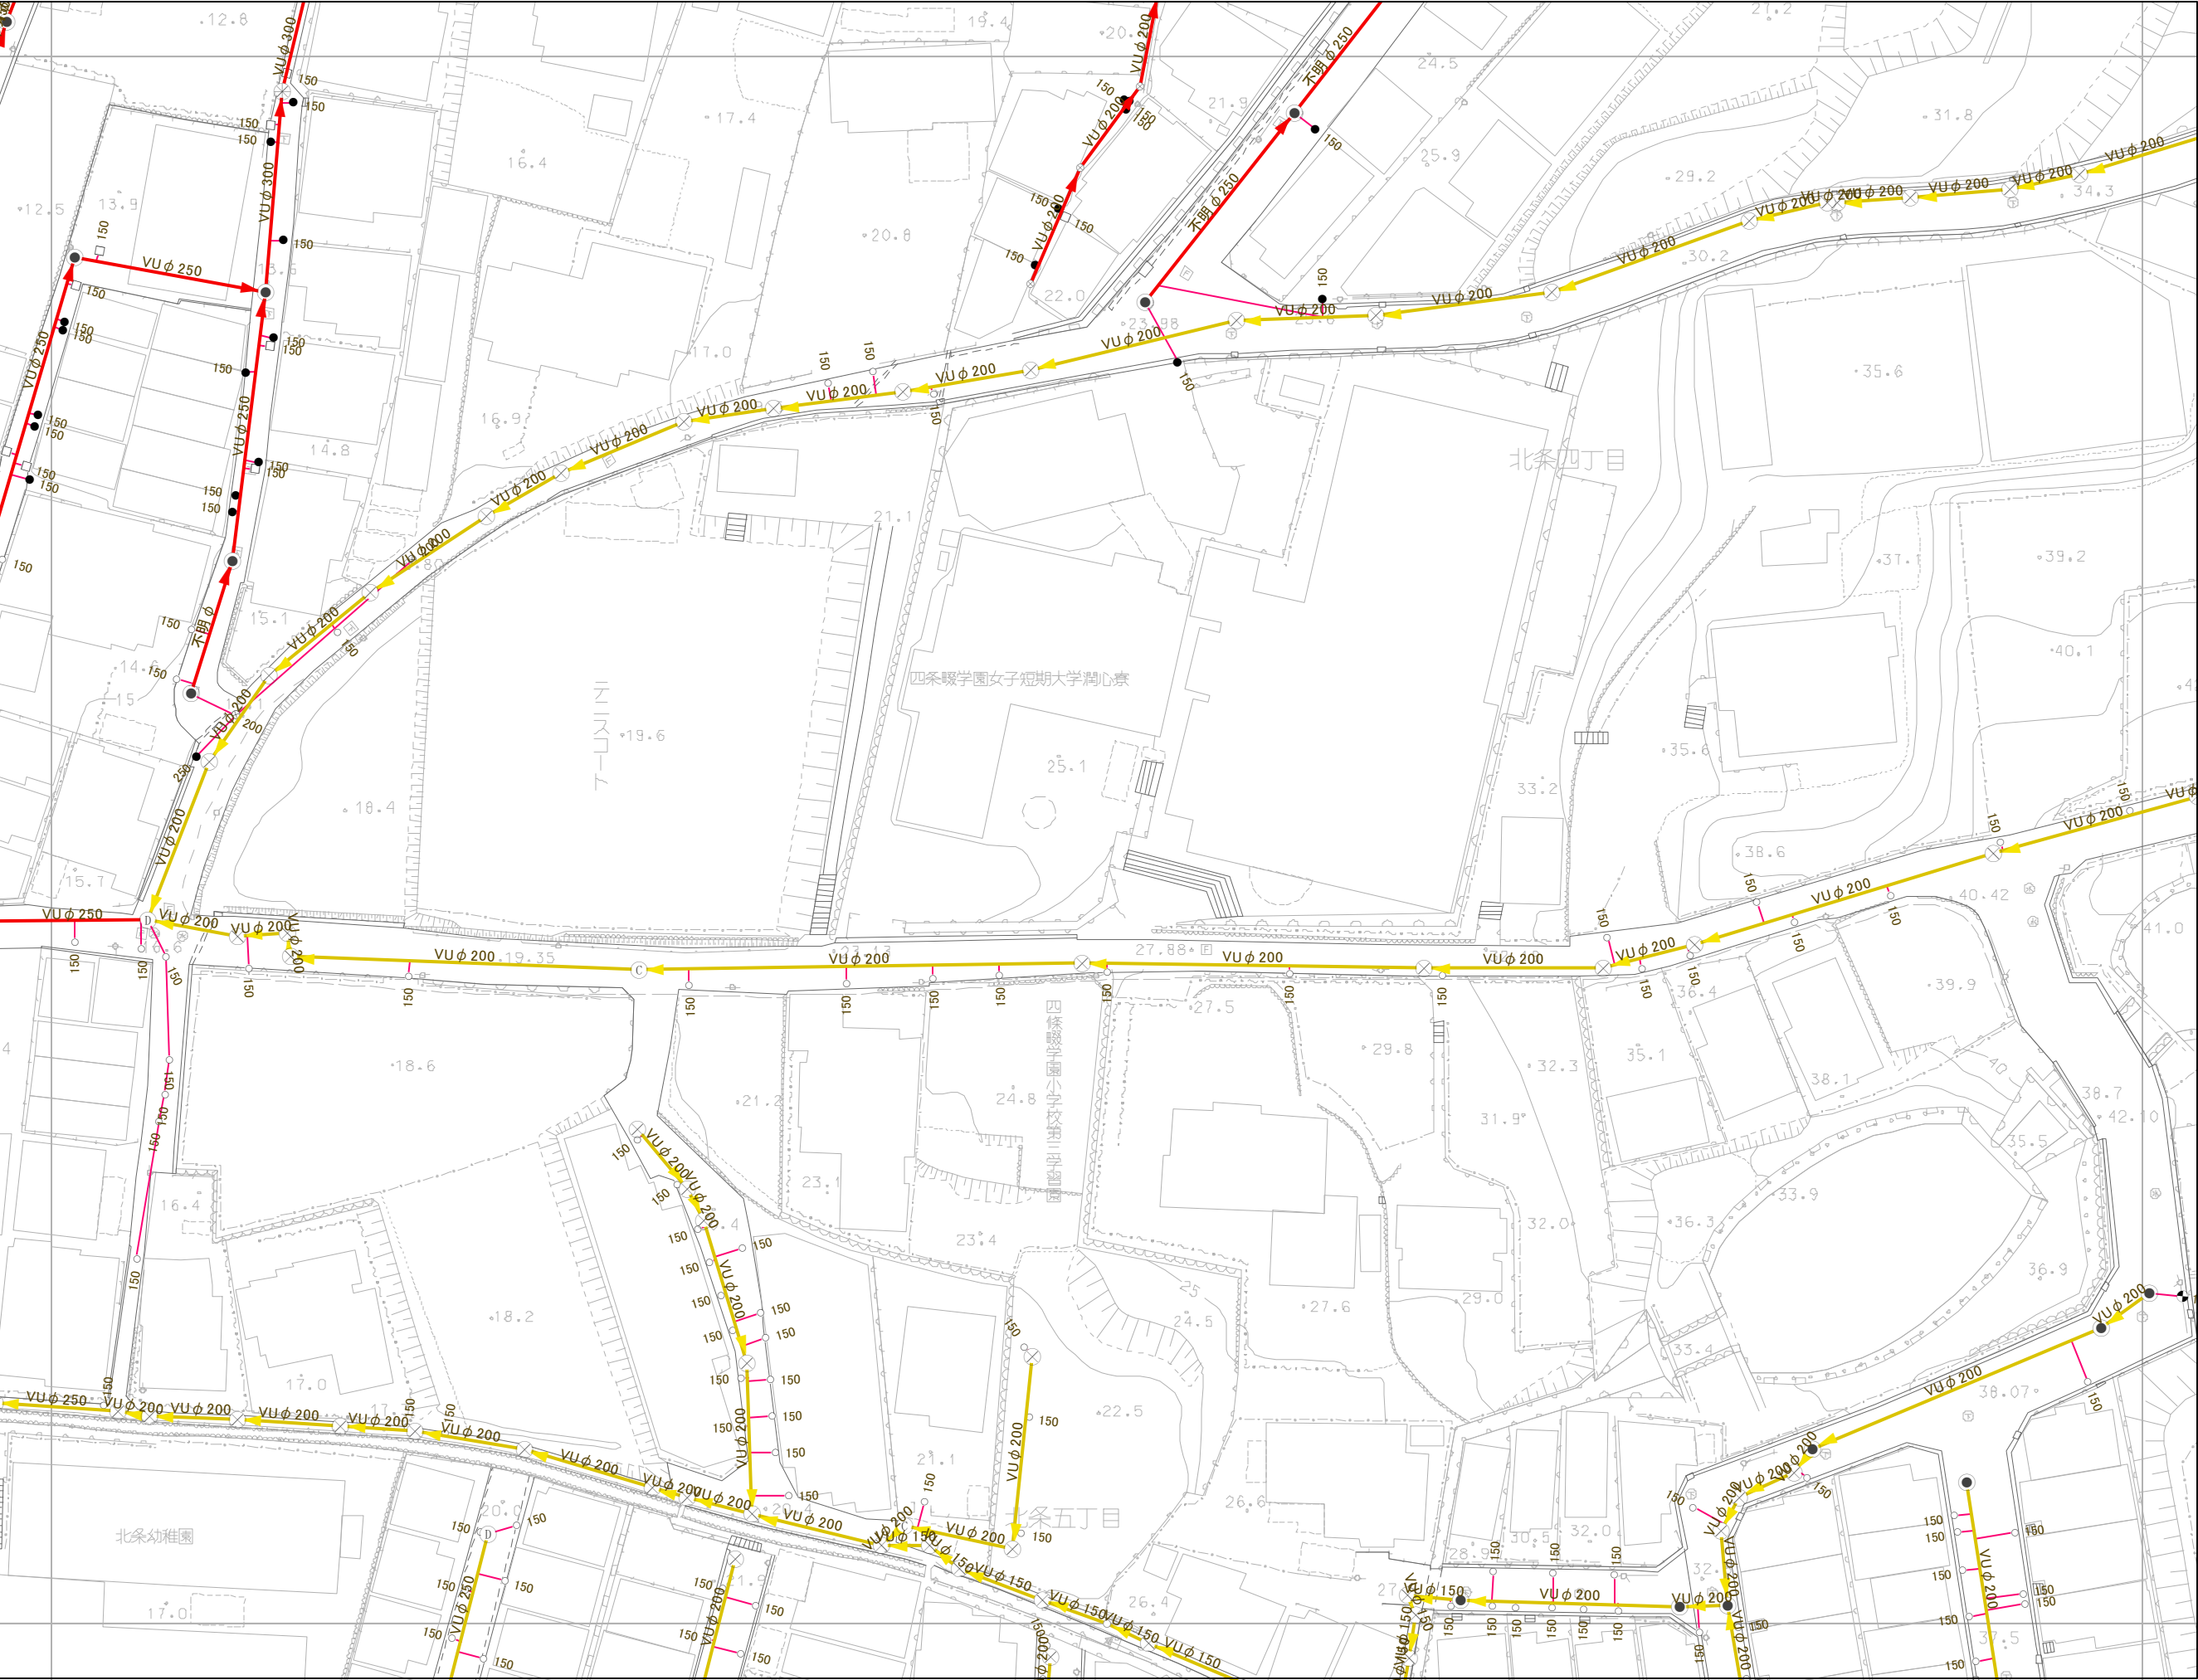

凡例

人孔・樹	0号マンホール
	1号マンホール
	2号マンホール
	3号マンホール
	4号マンホール
	5号マンホール
	6号マンホール
	A号マンホール
	B号マンホール
	C号マンホール
	D号マンホール
	E号マンホール
	F号マンホール
	MP ポンプ付マンホール
	宅内ポンプ設置
	塩ビマンホール
特	特殊マンホール
	矩形管渠用マンホール
S	処理施設
?	不明人孔
▶	ダミー(腹取り)
▷	ダミー(腹取り流域)
×	ダミー(属性変化点)
▶	吐口
P	ポンプ付き人孔
流	流域幹線人孔
	雨水吐き室
○	塩ビ公共汚水樹
●	350公共汚水樹
⊗	450公共汚水樹
□	U型公共雨水樹
⊠	L型公共雨水樹
	キャップ止め
管渠・取付管	合流
	分流(汚水)
	分流(雨水)
	他市管理施設
	取付管