大東市下水道施設平面図

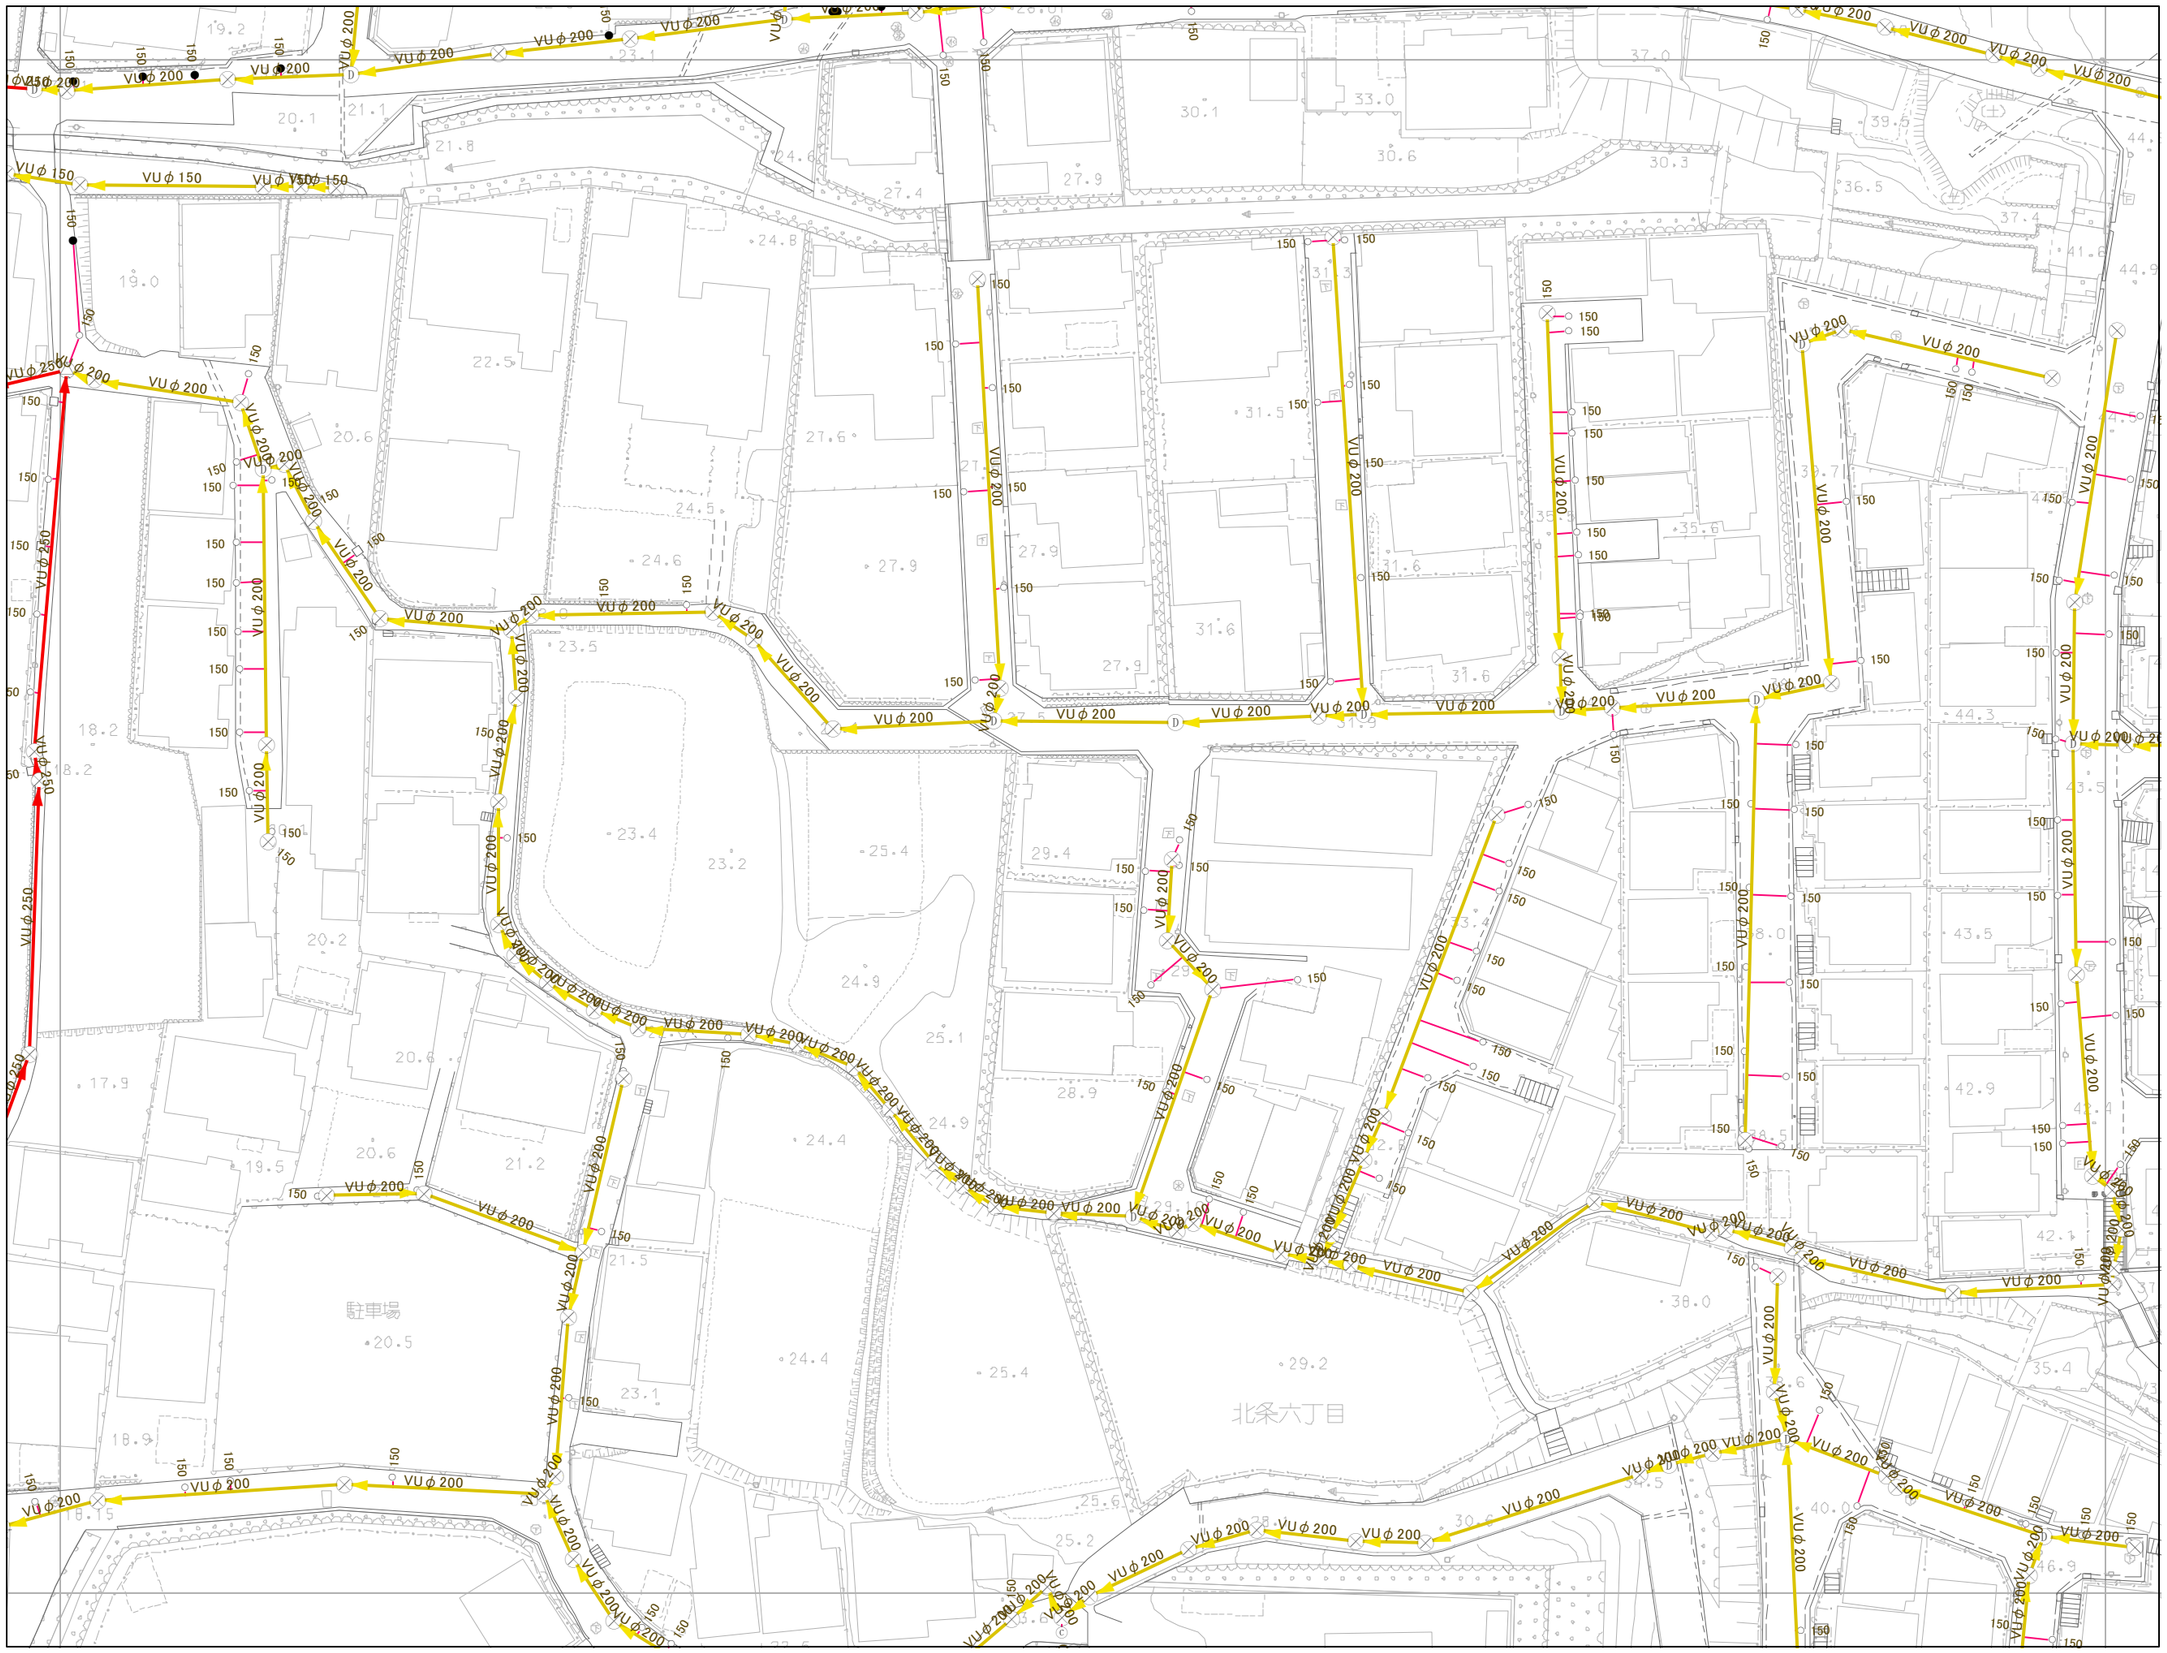

09-04-3	09-04-4	09-05-3
09-09-1	09-09-2	09-10-1
09-09-3	09-09-4	09-10-3

凡例

人孔・桝

- 0号 マンホール
- 1号 マンホール
- 2号 マンホール
- 3号 マンホール
- 4号 マンホール
- 5号 マンホール
- 6号 マンホール
- A号マンホール
- B号マンホール
- C号 マンホール
- D号マンホール
- E号マンホール
- F号 マンホール
- MP ポンプ付 マンホール
- 宅内ポンプ設置
- 塩ビマンホール
- 特 特殊マンホール
- 矩形管渠 用マンホール
- S 処理施設
- ? 不明人孔
- ダミー（腹取り）
- ダミー（腹取り流域）
- ダミー（属性変化 点）
- 吐口
- P ポンプ付き人孔
- 流 流域幹線 人孔
- 雨水吐き室
- 塩ビ公共汚 水桝
- 350公 共汚水桝
- 450公 共汚水桝
- U型公 共雨水桝
- L型 公共雨水 桝
- キャップ止め

管渠・取付 管

- 合流
- 分流(汚水）
- 分流(雨水）
- 他市管理-施設
- 取付管

アジア航測株式会社　調製

大東市

1:600