

大東市下水道施設平面図




09-08-2	09-09-1	09-09-2
09-08-4	09-09-3	09-09-4
09-13-2	09-14-1	09-14-2

凡例

人孔・樹

- 0号マンホール
- 1号マンホール
- 2号マンホール
- 3号マンホール
- 4号マンホール
- 5号マンホール
- ⊠ 6号マンホール
- ▲ A号マンホール
- ⊗ B号マンホール
- C号マンホール
- D号マンホール
- E号マンホール
- ▲ F号マンホール
- ⊕ ポンプ付マンホール
- ⊕ 宅内ポンプ設置
- ⊗ 塩ビマンホール
- 特 特殊マンホール
- 矩形管渠用マンホール
- ⊙ 処理施設
- ⊙ 不明人孔
- ▶ ガミ(腹取り)
- ▽ ガミ(腹取り流域)
- × ガミ(属性変化点)
- ▶ 吐口
- P ポンプ付き人孔
- 流 流域幹線人孔
- ⊠ 雨水吐き室
- 塩ビ公共汚水樹
- 350公共汚水樹
- ⊗ 450公共汚水樹
- U型公共雨水樹
- ⊠ L型公共雨水樹
- | キャップ止め

- #### 管渠・取付管
- 合流
 - 分流(汚水)
 - 分流(雨水)
 - 他市管理施設
 - 取付管

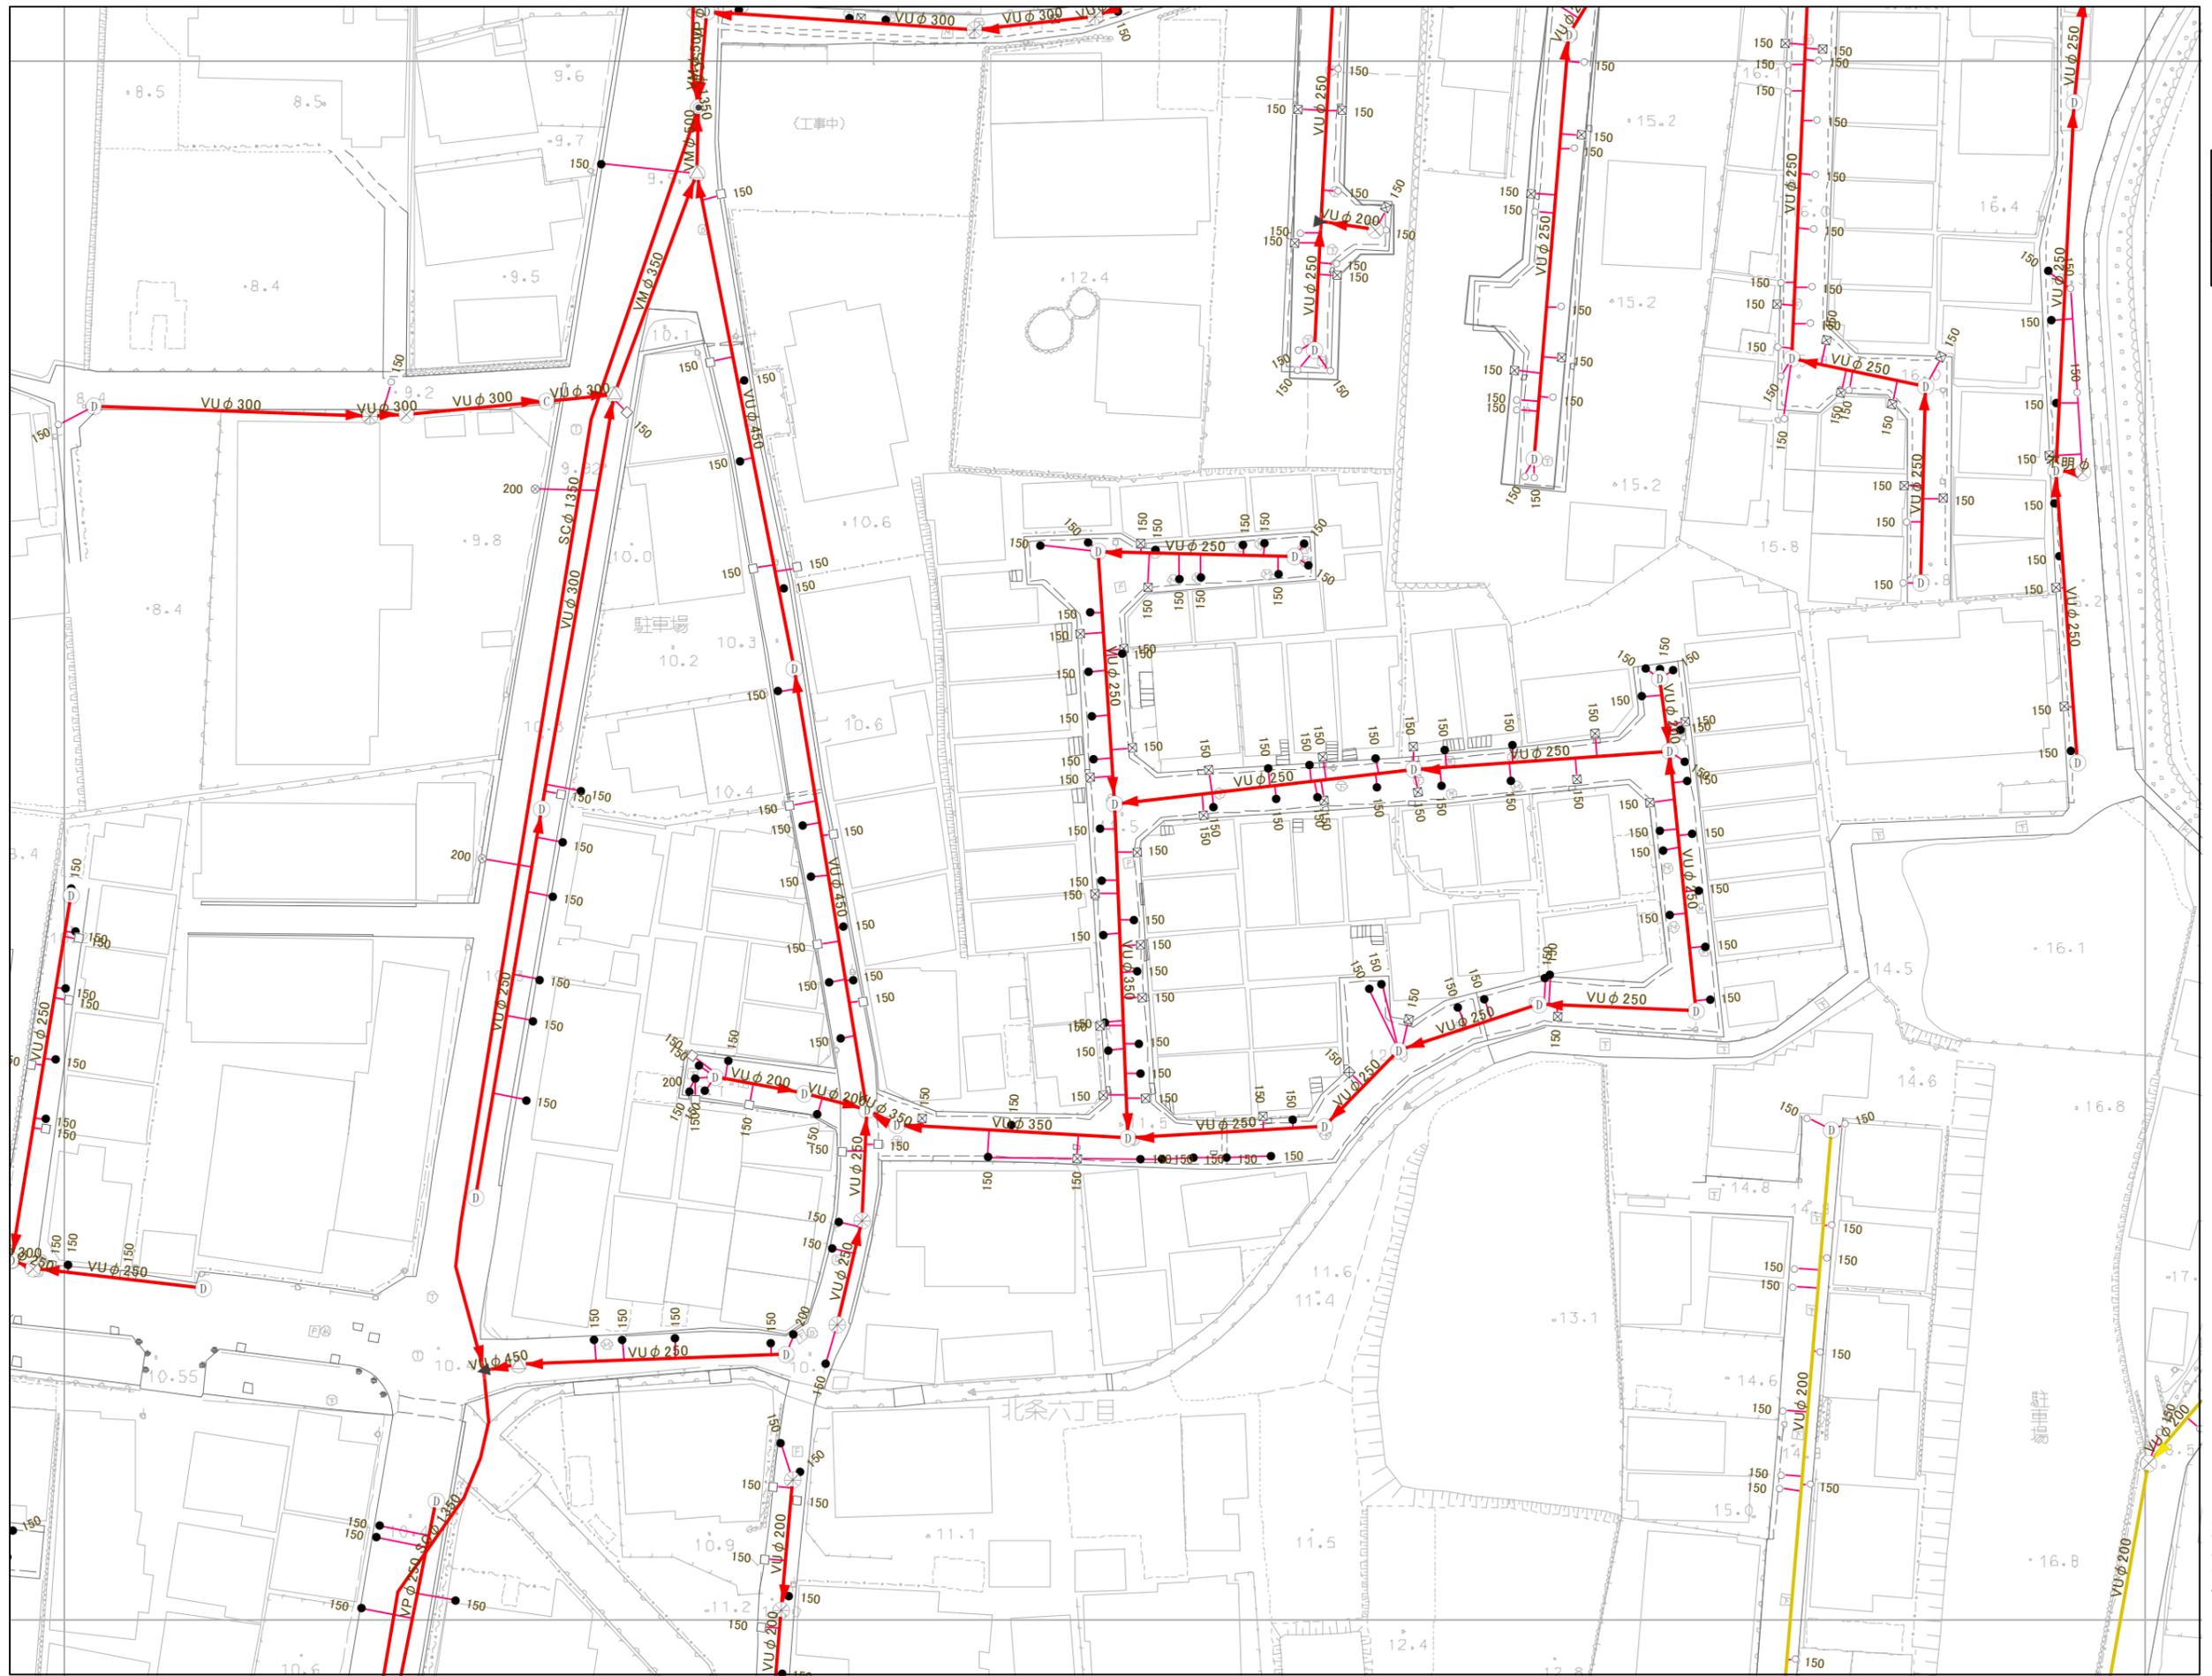

アジア航測株式会社 調製

大東市