


N

W

E

S

09-11-2	09-12-1	09-12-2
09-11-4	09-12-3	09-12-4
09-16-2	09-17-1	09-17-2

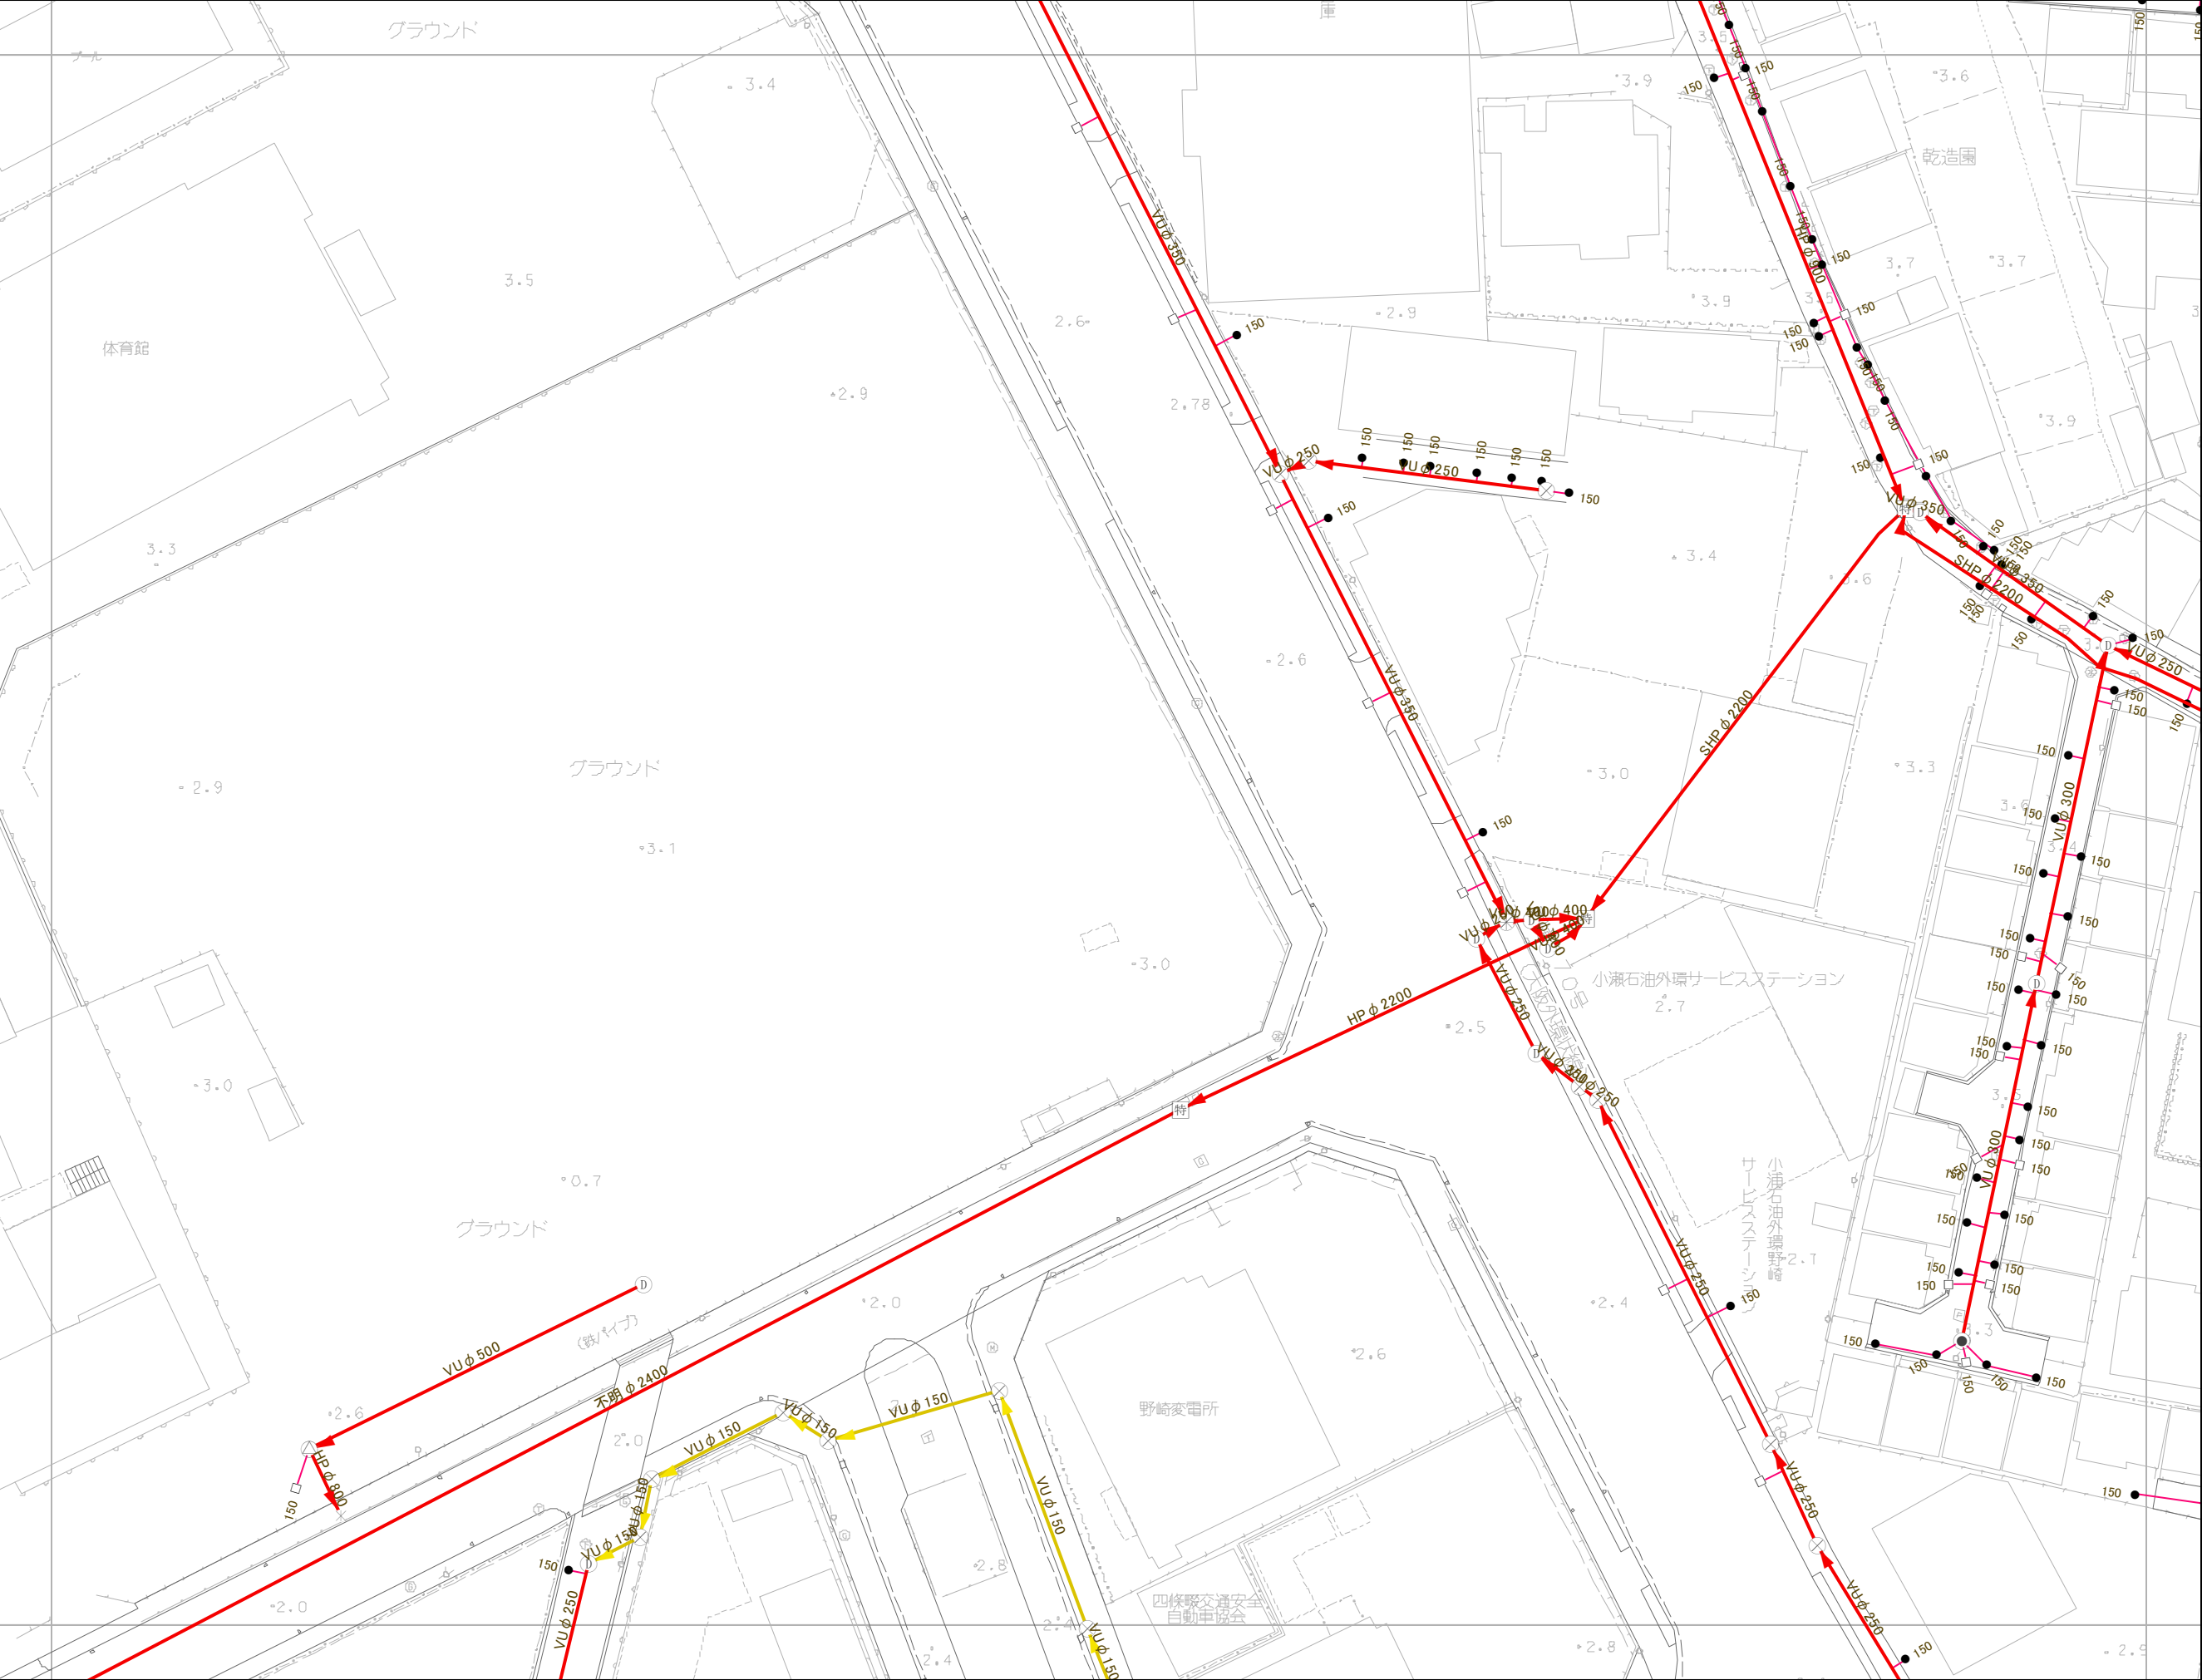

凡例

人孔・樹

○

0号マンホール

●

1号マンホール

○

2号マンホール

○

3号マンホール

○

4号マンホール

○

5号マンホール

○

6号マンホール

●

A号マンホール

●

B号マンホール

○

C号マンホール

○

D号マンホール

○

E号マンホール

●

F号マンホール

MP

ポンプ付マンホール

MP

宅内ポンプ設置

○

塩ビマンホール

特

特殊マンホール

●

矩形管渠用マンホール

S

処理施設

?

不明人孔

▶

ダミー(腹取り)

▶

ダミー(腹取り流域)

×

ダミー(属性変化点)

▶

吐口

P

ポンプ付き人孔

流

流域幹線人孔

□

雨水吐き室

○

塩ビ公共汚水樹

●

350公共汚水樹

○

450公共汚水樹

□

U型公共雨水樹

□

L型公共雨水樹

|

キャップ止め

管渠・取付管

→

合流

→

分流(汚水)

→

分流(雨水)

→

他市管理施設

→

取付管