


W

N

E

S

09-08-4	09-09-3	09-09-4
09-13-2	09-14-1	09-14-2
09-13-4	09-14-3	09-14-4

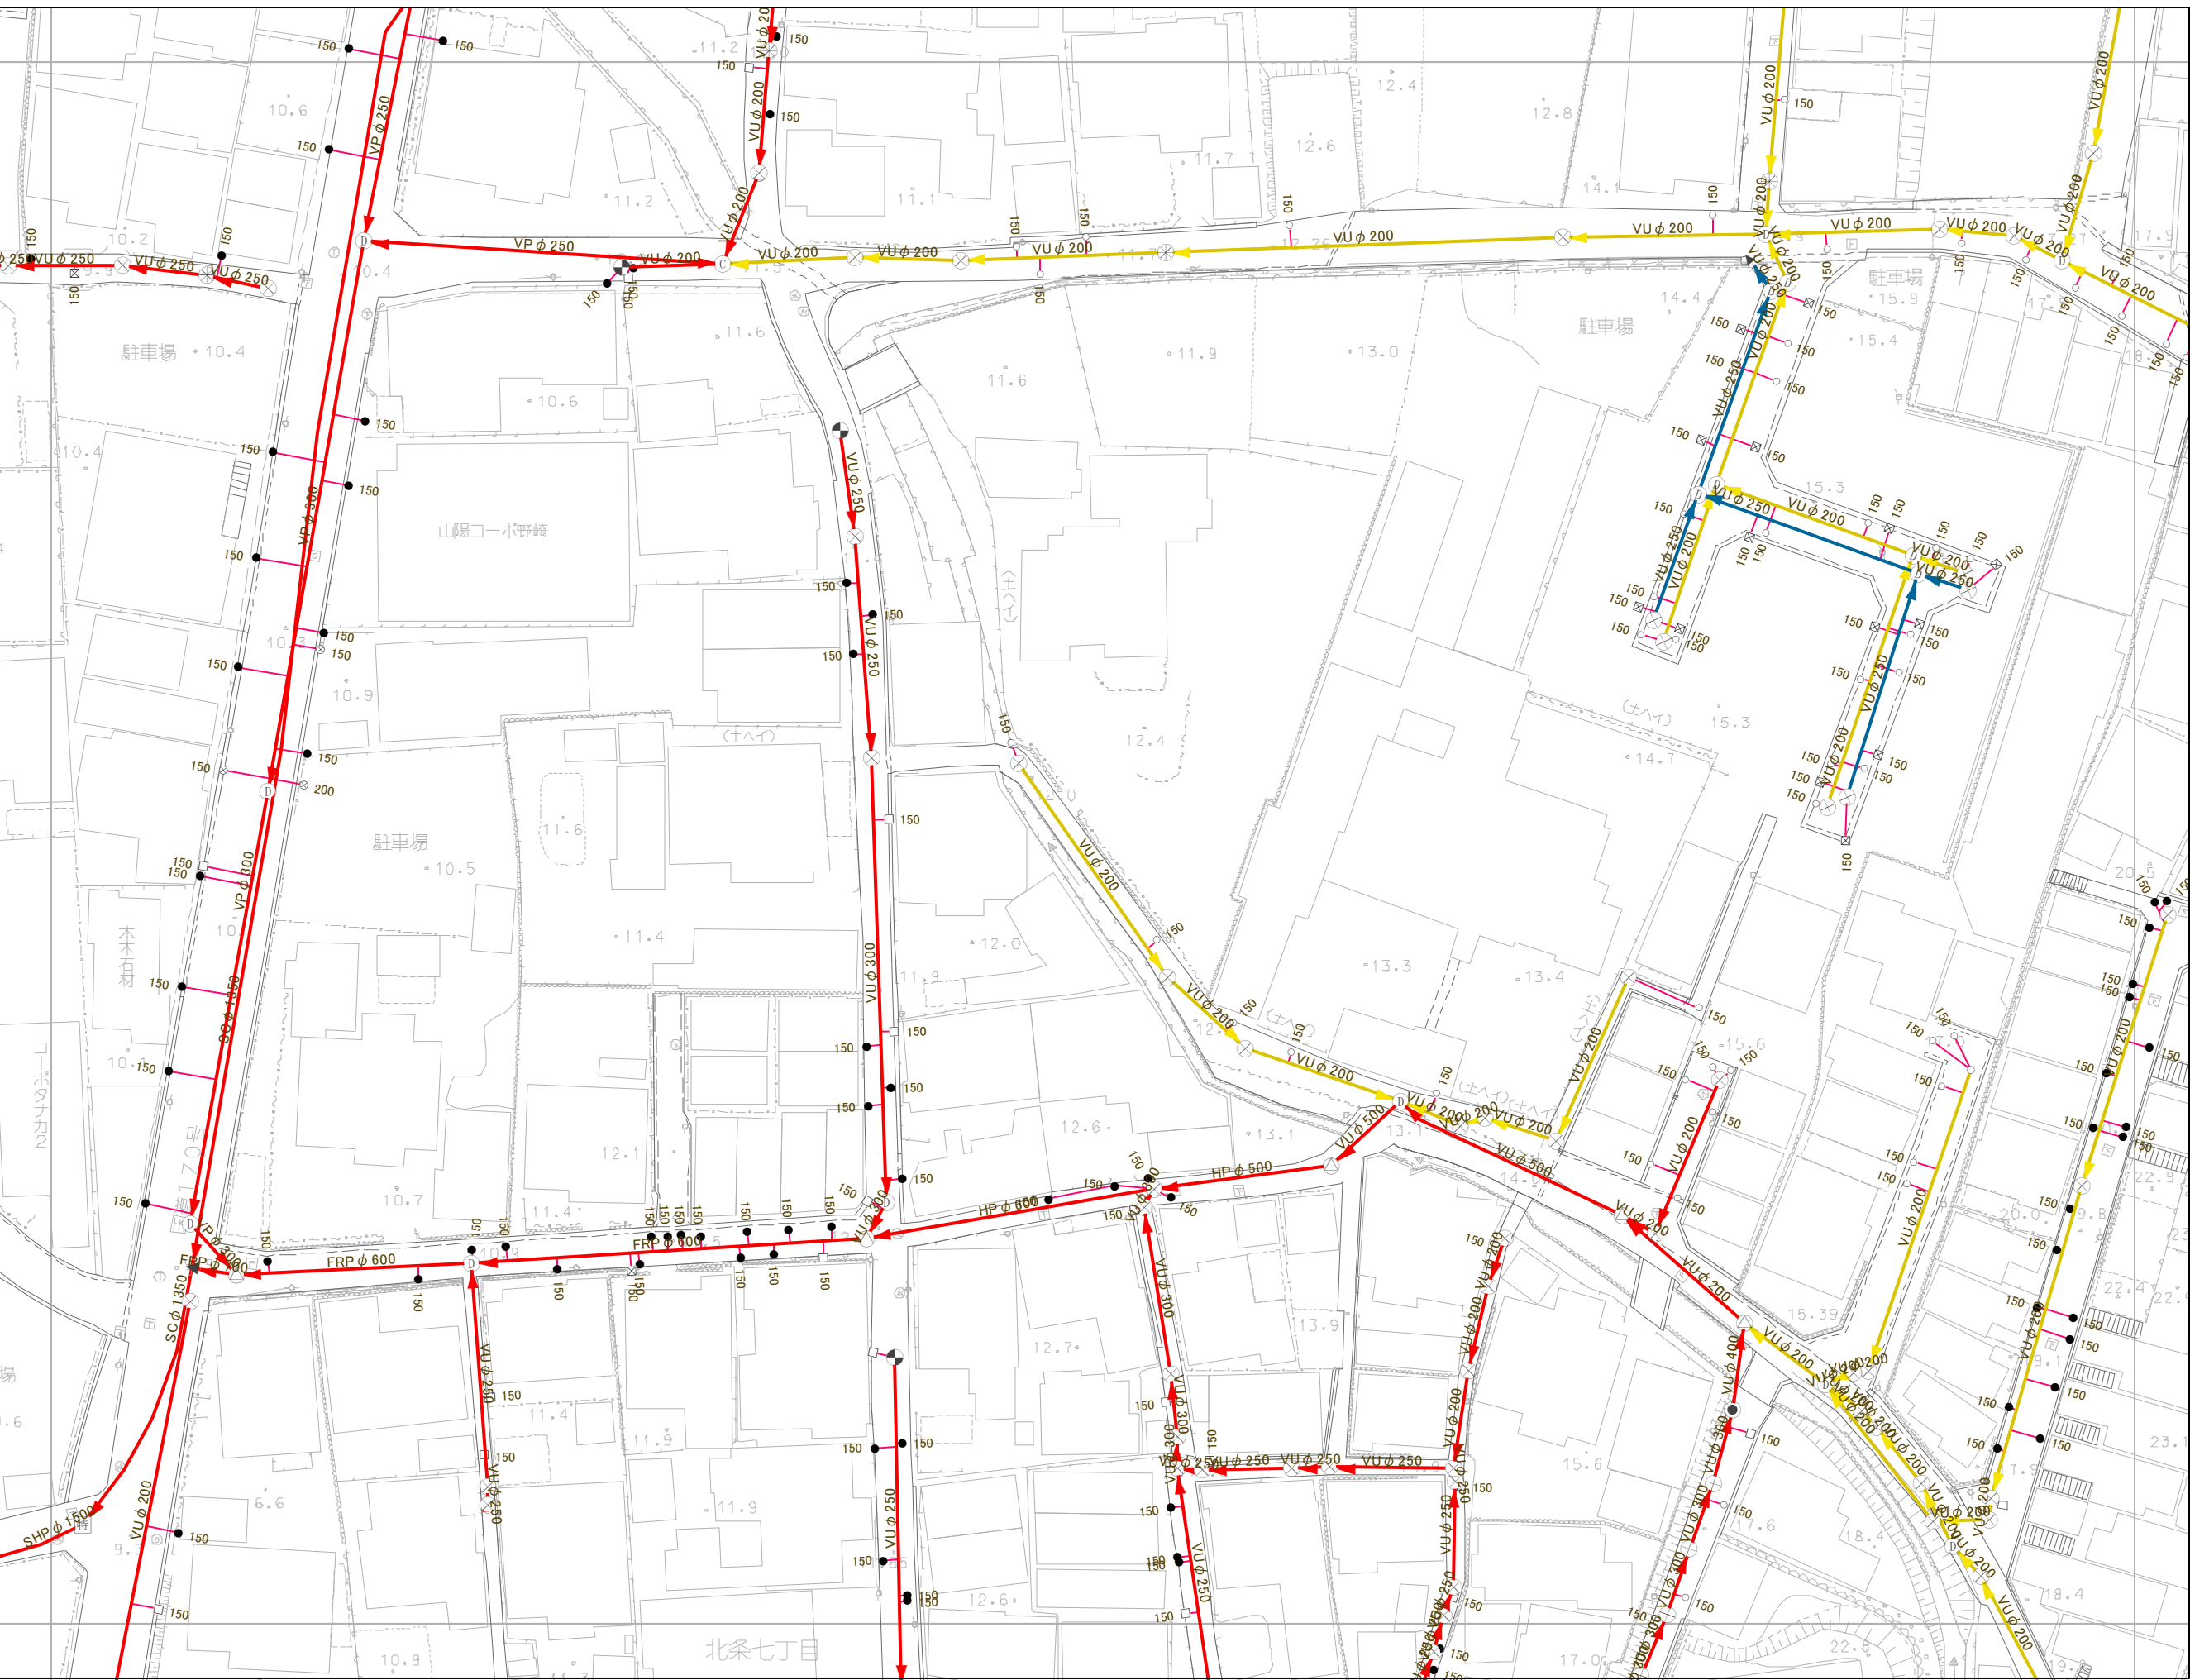

凡例

人孔・樹

- 0号マンホール
- 1号マンホール
- 2号マンホール
- 3号マンホール
- 4号マンホール
- 5号マンホール
- ⊗ 6号マンホール
- A号マンホール
- ⊗ B号マンホール
- C号マンホール
- D号マンホール
- E号マンホール
- ▲ F号マンホール
- MP ポンプ付マンホール
- ⊗ 宅内ポンプ設置
- ⊗ 塩ビマンホール
- 特 特殊マンホール
- 矩形管渠用マンホール
- Ⓢ 処理施設
- Ⓢ 不明人孔
- ▶ ガミ(腹取り)
- ▷ ガミ(腹取り流域)
- ✕ ガミ(属性変化点)
- ▶ 吐口
- P ポンプ付き人孔
- 流 流域幹線人孔
- 雨水吐き室
- 塩ビ公共汚水樹
- 350公共汚水樹
- ⊗ 450公共汚水樹
- U型公共雨水樹
- ⊗ L型公共雨水樹
- └ キャップ止め

管渠・取付管

- 合流
- 分流(汚水)
- 分流(雨水)
- 他市管理施設
- 取付管