


W

N

E

S

09-13-2	09-14-1	09-14-2
09-13-4	09-14-3	09-14-4
09-18-2	09-19-1	-

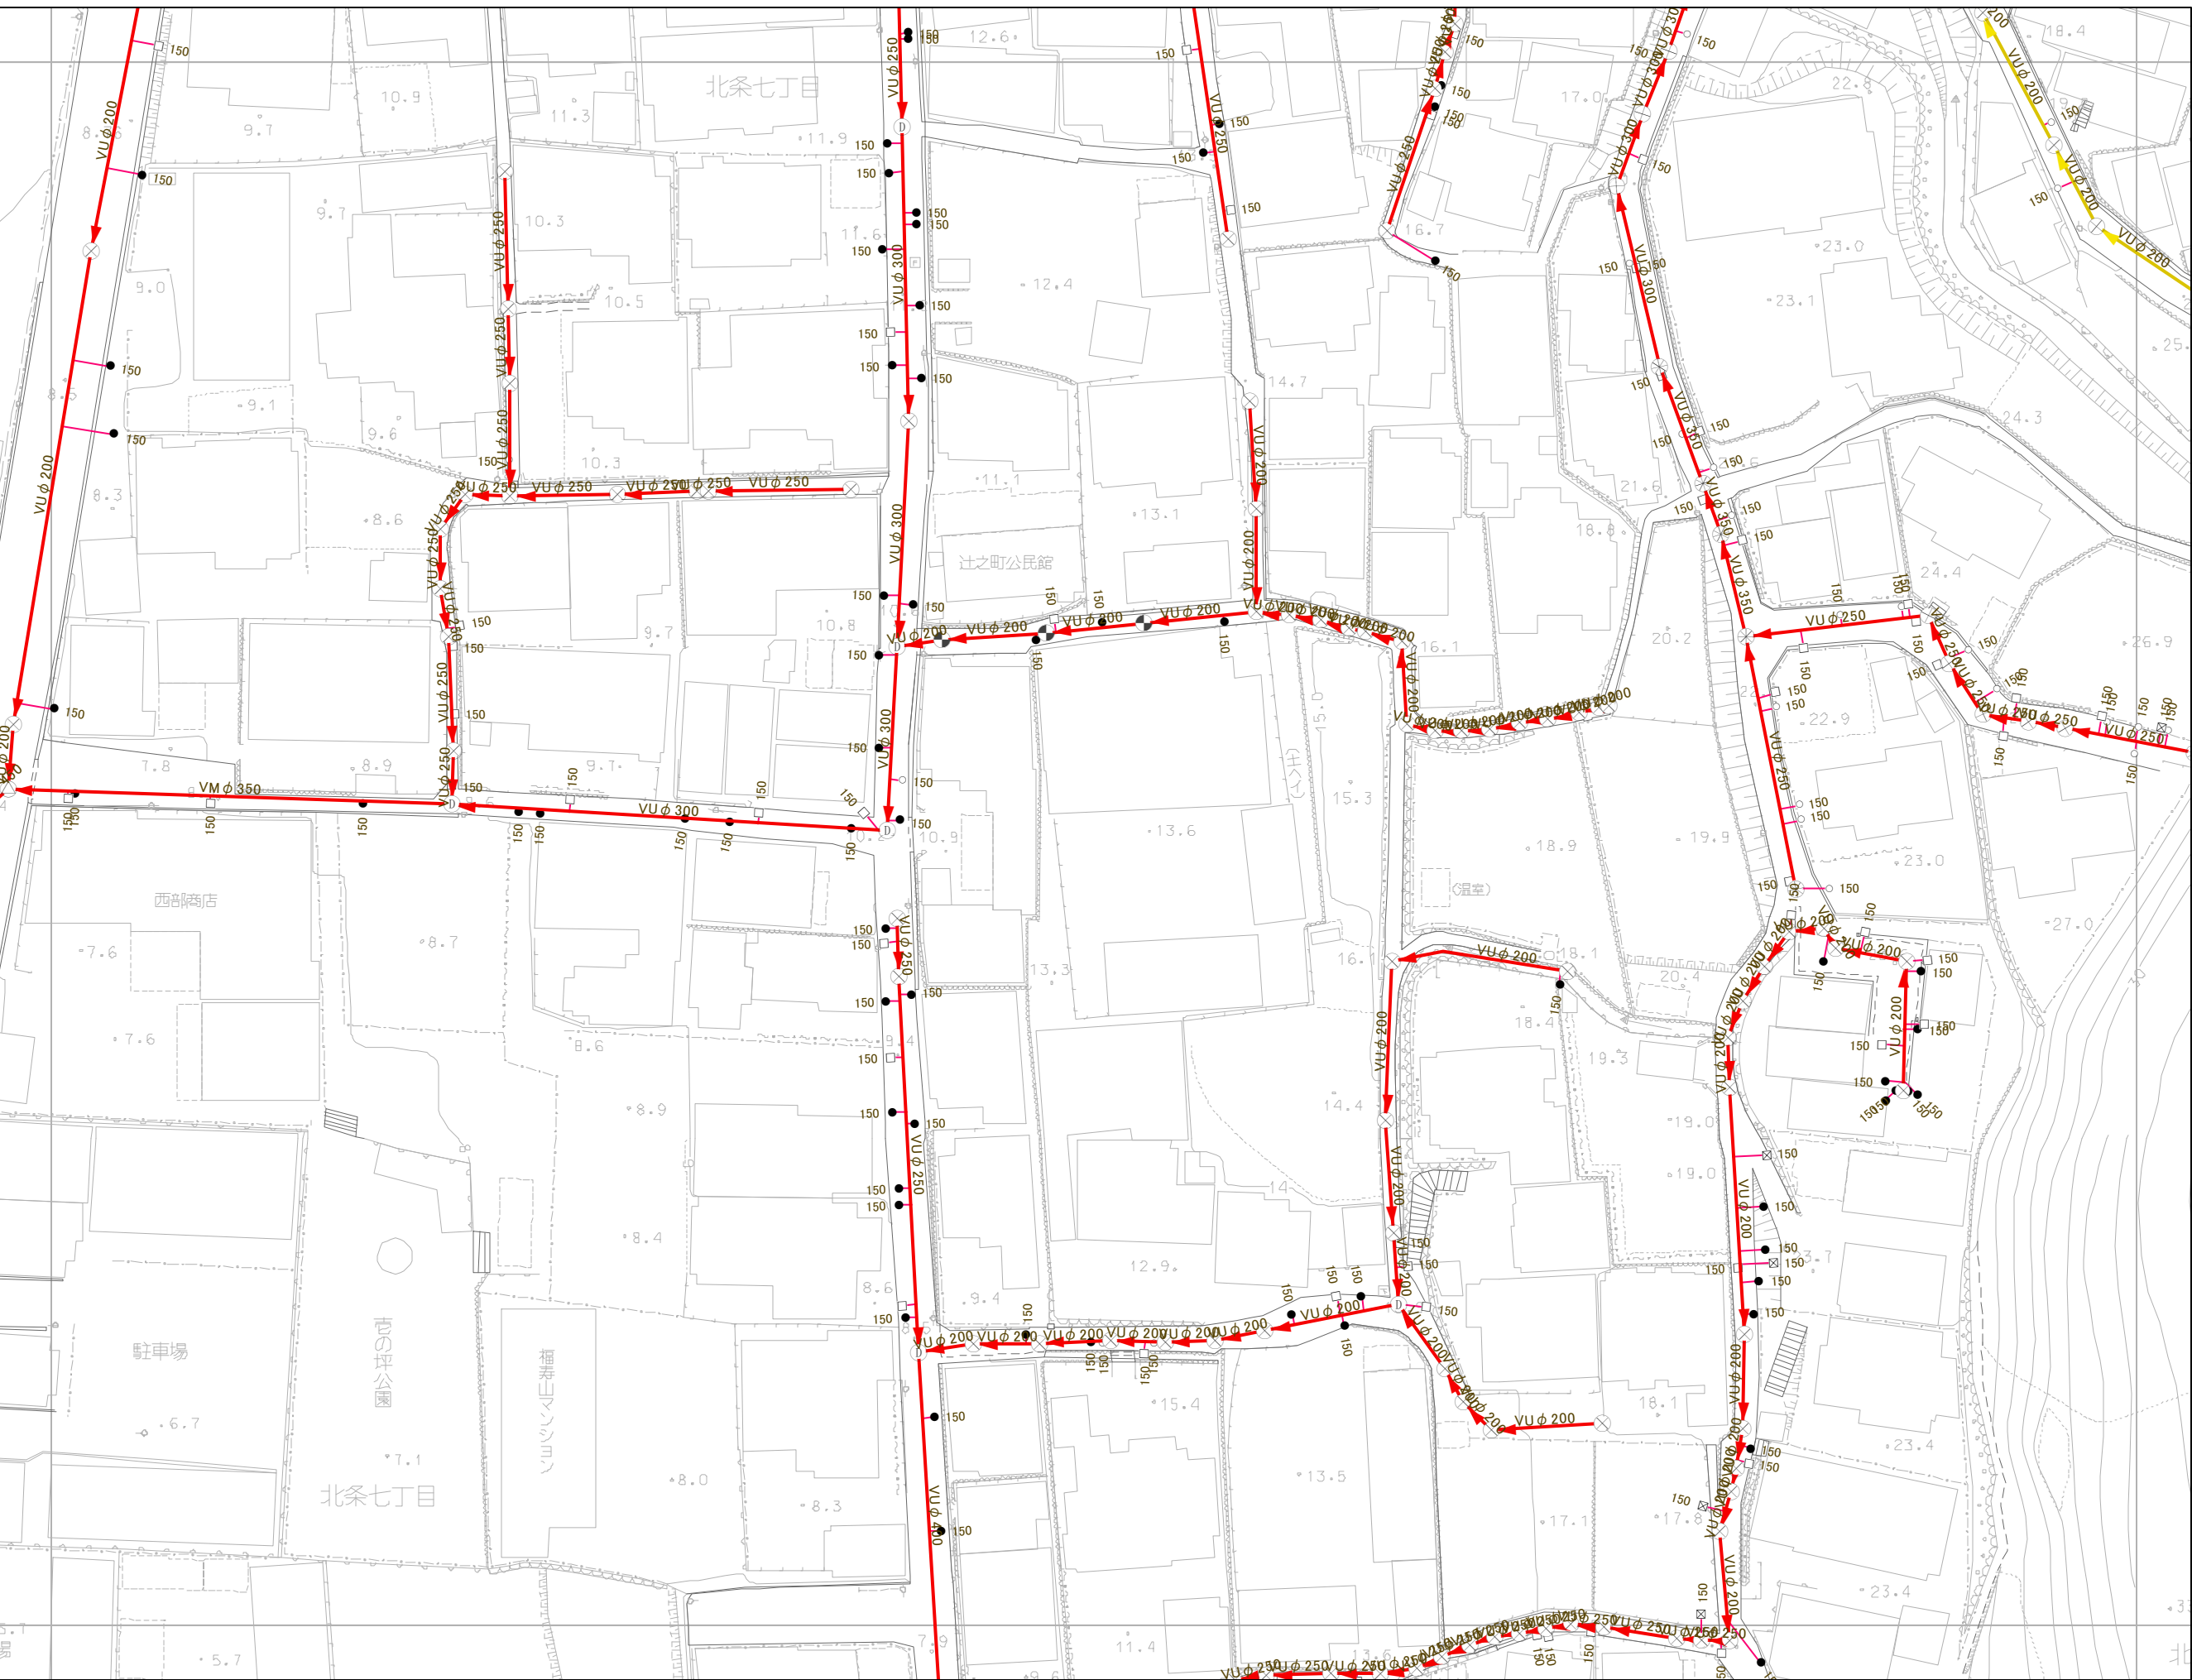

凡例

人孔・樹	
0号マンホール	○
1号マンホール	●
2号マンホール	○
3号マンホール	○
4号マンホール	○
5号マンホール	□
6号マンホール	×
A号マンホール	●
B号マンホール	●
C号マンホール	○
D号マンホール	○
E号マンホール	○
F号マンホール	●
ポンプ付マンホール	MP
宅内ポンプ設置	EP
塩ビマンホール	×
特殊マンホール	特
矩形管渠用マンホール	●
処理施設	S
不明人孔	?
ガミ（腹取り）	▶
ガミ（腹取り流域）	▷
ガミ（属性変化点）	×
吐口	▶
ポンプ付き人孔	P
流域幹線人孔	流
雨水吐き室	□
塩ビ公共汚水樹	○
350公共汚水樹	○
450公共汚水樹	○
U型公共雨水樹	□
L型公共雨水樹	□
キャップ止め	
管渠・取付管	
合流	→
分流(汚水)	→
分流(雨水)	→
他市管理施設	—
取付管	—

大東市