


W

N

E

S

09-11-3	09-11-4	09-12-3
09-16-1	09-16-2	09-17-1
09-16-3	09-16-4	09-17-3

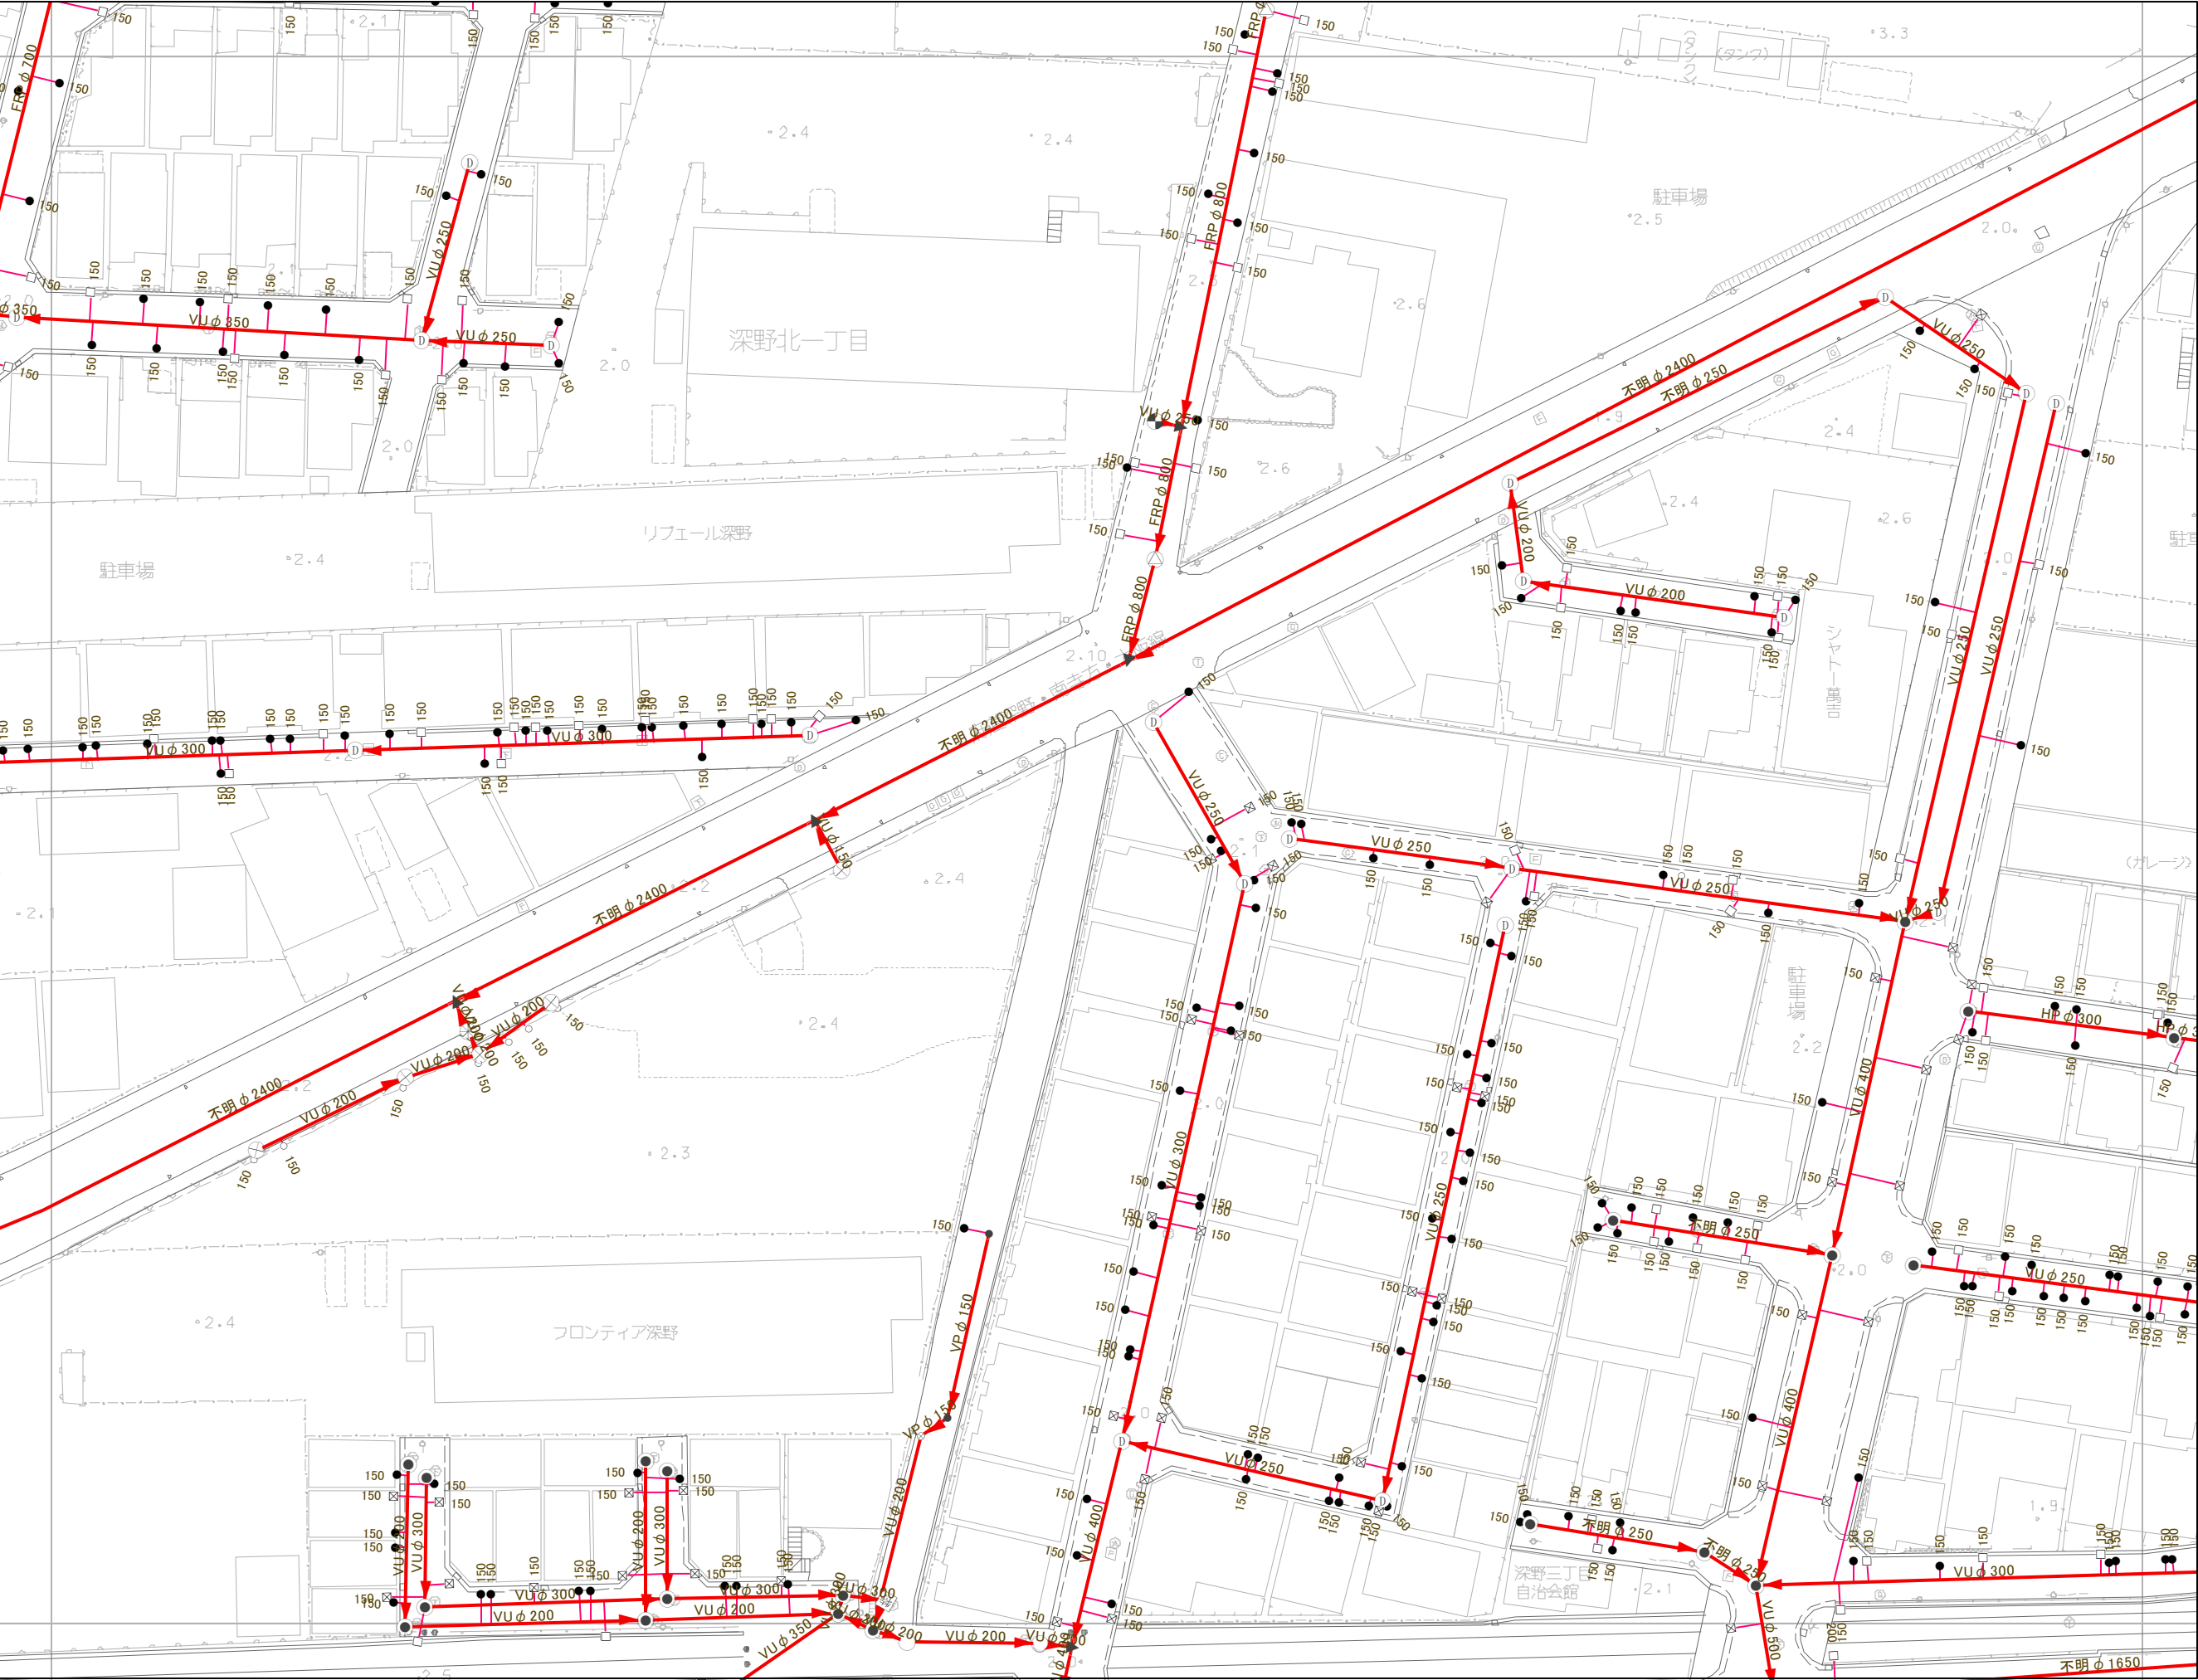

凡例

人孔・樹

- 0号マンホール
- 1号マンホール
- 2号マンホール
- 3号マンホール
- 4号マンホール
- 5号マンホール
- ⊠ 6号マンホール
- A号マンホール
- ⊗ B号マンホール
- C号マンホール
- D号マンホール
- △ E号マンホール
- ▲ F号マンホール
- MP ポンプ付マンホール
- 宅内ポンプ設置
- ⊗ 塩ビマンホール
- 特 特殊マンホール
- 矩形管渠用マンホール
- 処理施設
- 不明人孔
- ▶ ダミー (腹取り)
- ▶ ダミー (腹取り流域)
- × ダミー (属性変化点)
- ▶ 吐口
- P ポンプ付き人孔
- 流 流域幹線人孔
- 雨水吐き室
- 塩ビ公共汚水樹
- 350公共汚水樹
- ⊗ 450公共汚水樹
- U型公共汚水樹
- ⊗ L型公共汚水樹
- キャップ止め

管渠・取付管

- 合流
- 分流(汚水)
- 分流(雨水)
- 他市管理施設
- 取付管