


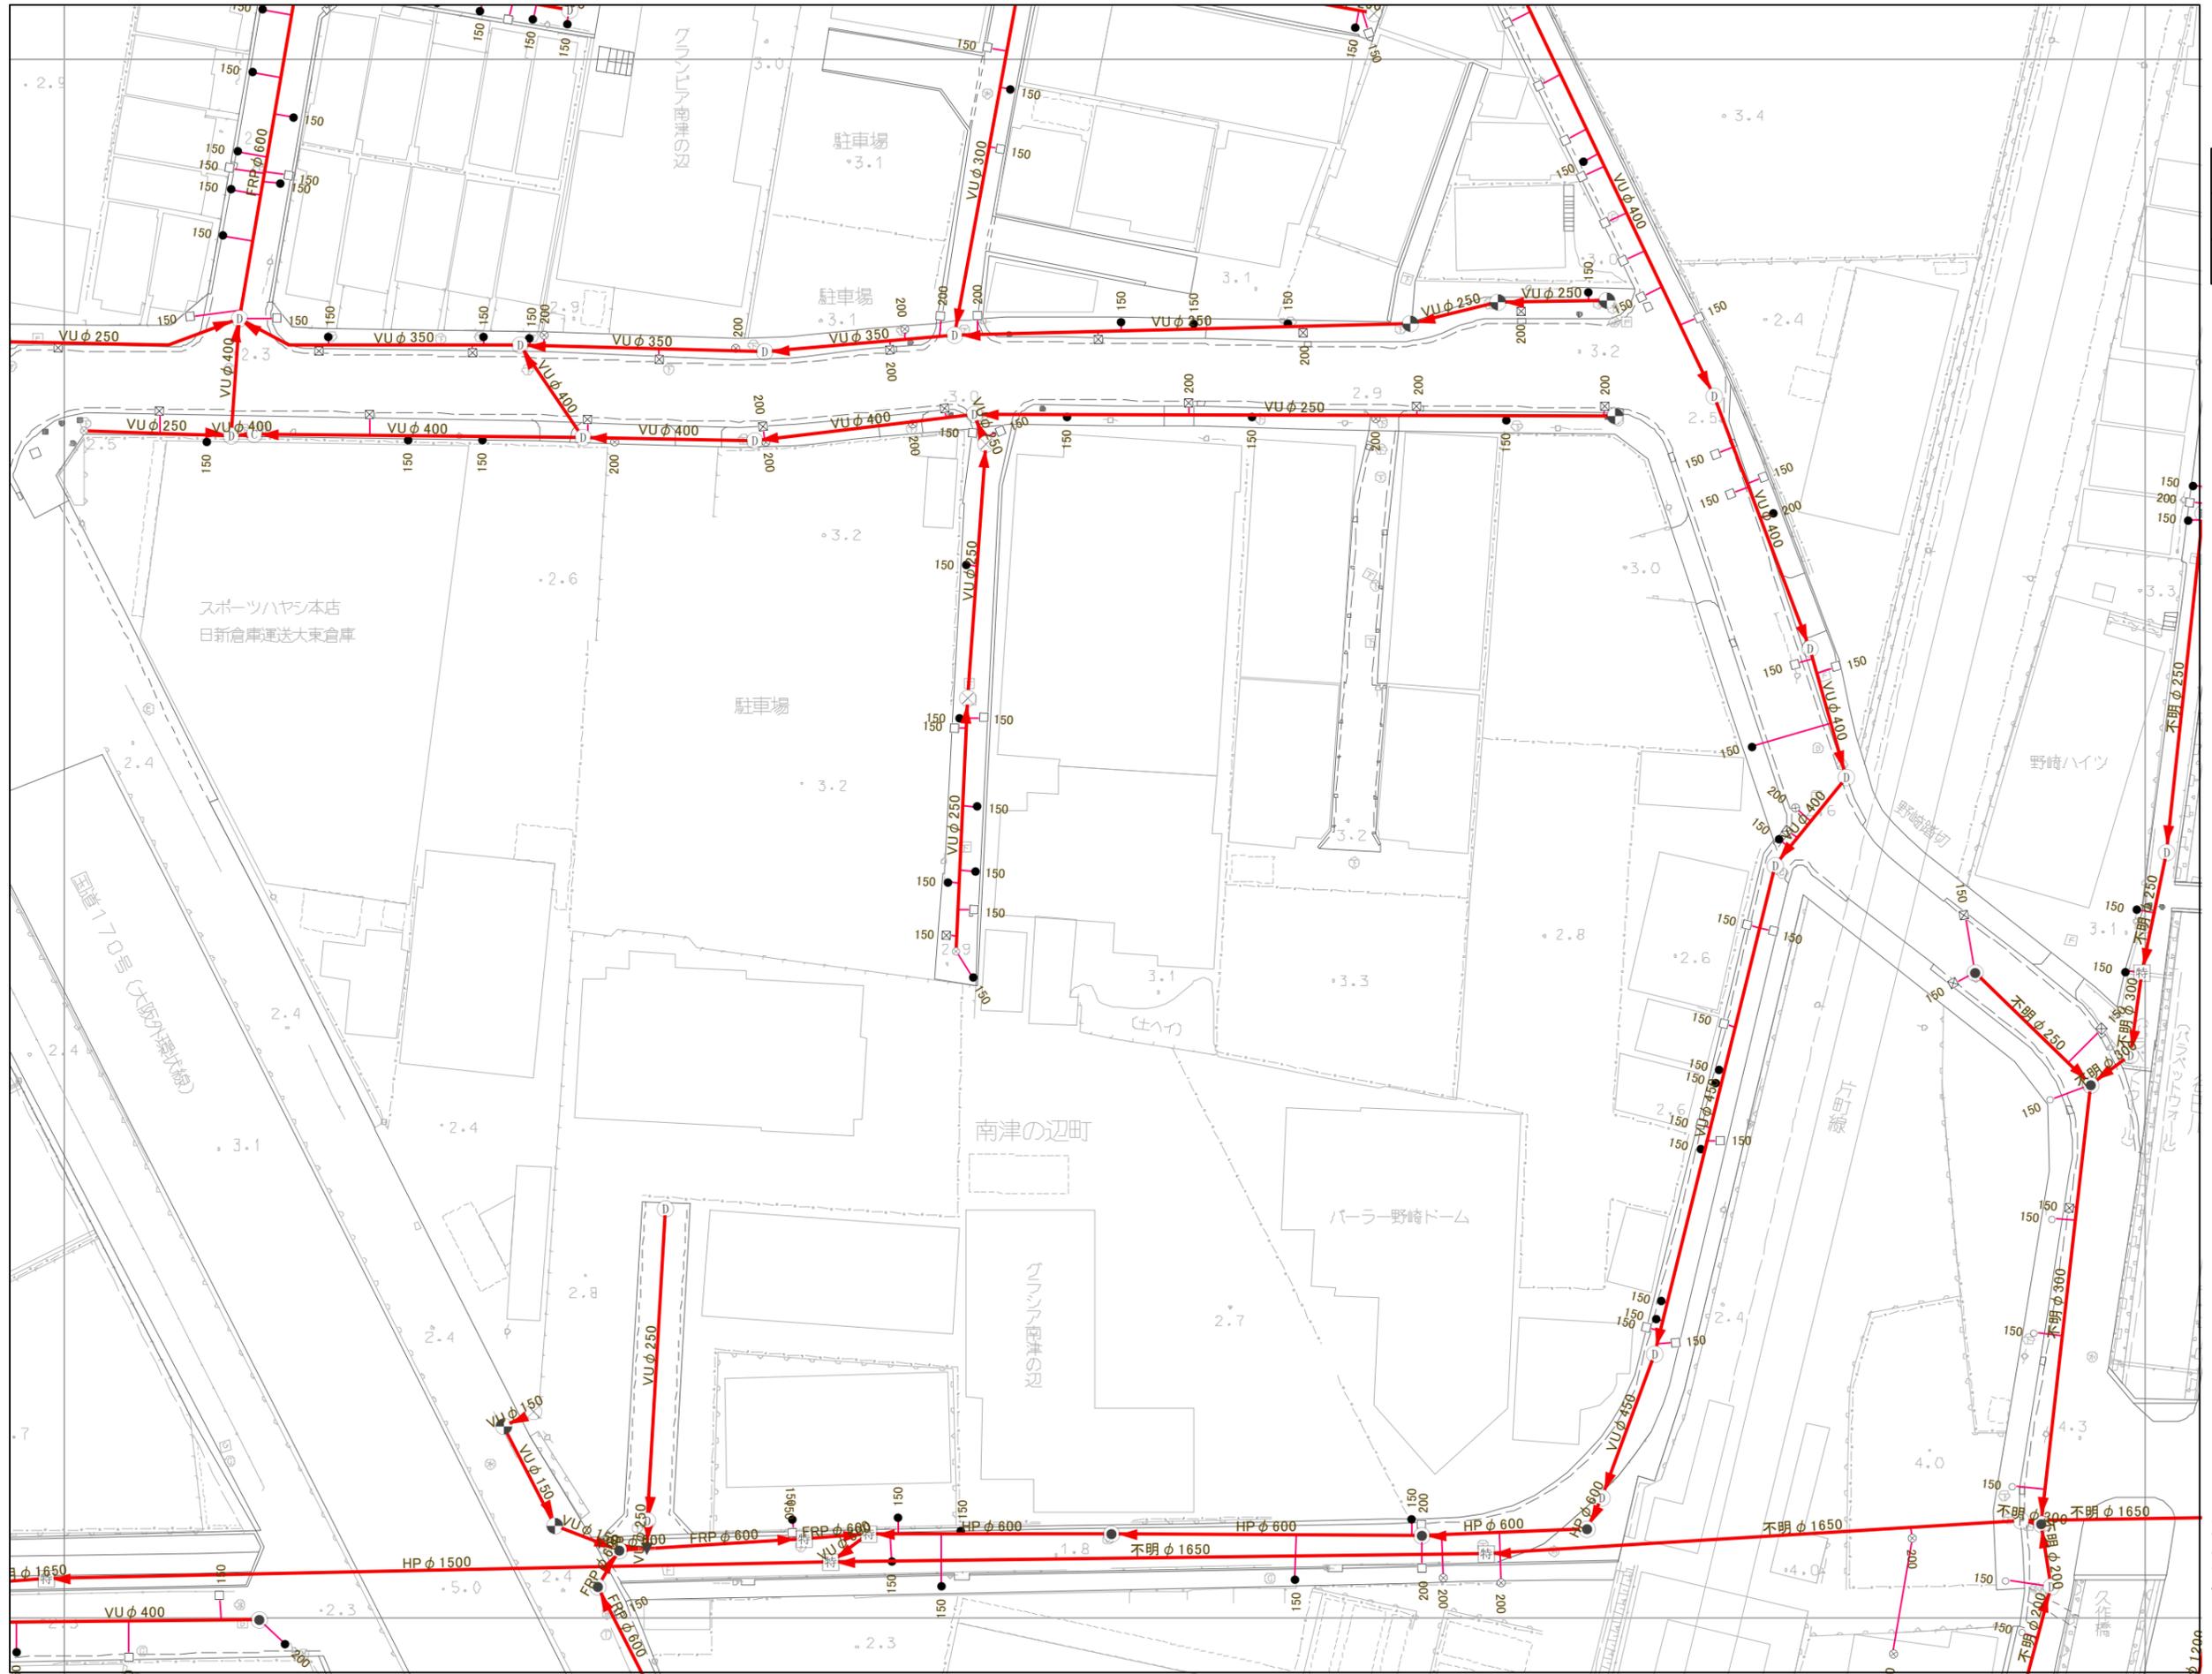

09-12-3	09-12-4	09-13-3
09-17-1	09-17-2	09-18-1
09-17-3	09-17-4	09-18-3



- 凡例
- 人孔・樹
 - 0号マンホール
 - 1号マンホール
 - 2号マンホール
 - 3号マンホール
 - 4号マンホール
 - 5号マンホール
 - ⊗ 6号マンホール
 - ▲ A号マンホール
 - ⊗ B号マンホール
 - C号マンホール
 - D号マンホール
 - E号マンホール
 - ▲ F号マンホール
 - ⊗ ポンプ付マンホール
 - ⊗ 宅内ポンプ設置
 - ⊗ 塩ビマンホール
 - 特 特殊マンホール
 - 矩形管渠用マンホール
 - S 処理施設
 - ? 不明人孔
 - ▶ ガミ- (腹取り)
 - ▽ ガミ- (腹取り流域)
 - × ガミ- (属性変化点)
 - ▶ 吐口
 - P ポンプ付き人孔
 - 流 流域幹線人孔
 - 雨水吐き室
 - 塩ビ公共汚水樹
 - 450公共汚水樹
 - U型公共雨水樹
 - ⊗ L型公共雨水樹
 - キャップ止め
 - 管渠・取付管
 - 合流
 - 分流(汚水)
 - 分流(雨水)
 - 他市管理-施設
 - 取付管

アジア航測株式会社 調製

大東市