

N

W

E

S

|         |         |   |
|---------|---------|---|
| 09-19-1 | -       | - |
| 09-19-3 | 09-19-4 | - |
| 09-24-1 | 09-24-2 | - |

凡例

人孔・樹

○

0号マンホール

●

1号マンホール

○

2号マンホール

○

3号マンホール

⊙

4号マンホール

□

5号マンホール

⊠

6号マンホール

⊙

A号マンホール

⊙

B号マンホール

⊙

C号マンホール

⊙

D号マンホール

⊙

E号マンホール

⊙

F号マンホール

⊙

ポンプ付マンホール

⊙

宅内ポンプ設置

⊙

塩ビマンホール

⊙

特殊マンホール

●

矩形管渠用マンホール

⊙

処理施設

?

不明人孔

▶

ダミー(腹取り)

▷

ダミー(腹取り流域)

×

ダミー(属性変化点)

▶

吐口

P

ポンプ付き人孔

流

流域幹線人孔

⊙

雨水吐き室

○

塩ビ公共汚水樹

●

350公共汚水樹

⊙

450公共汚水樹

□

U型公共雨水樹

⊠

L型公共雨水樹

|

キャップ止め

管渠・取付管

→

合流

→

分流(汚水)

→


分流(雨水)

→

他市管理施設

→

取付管

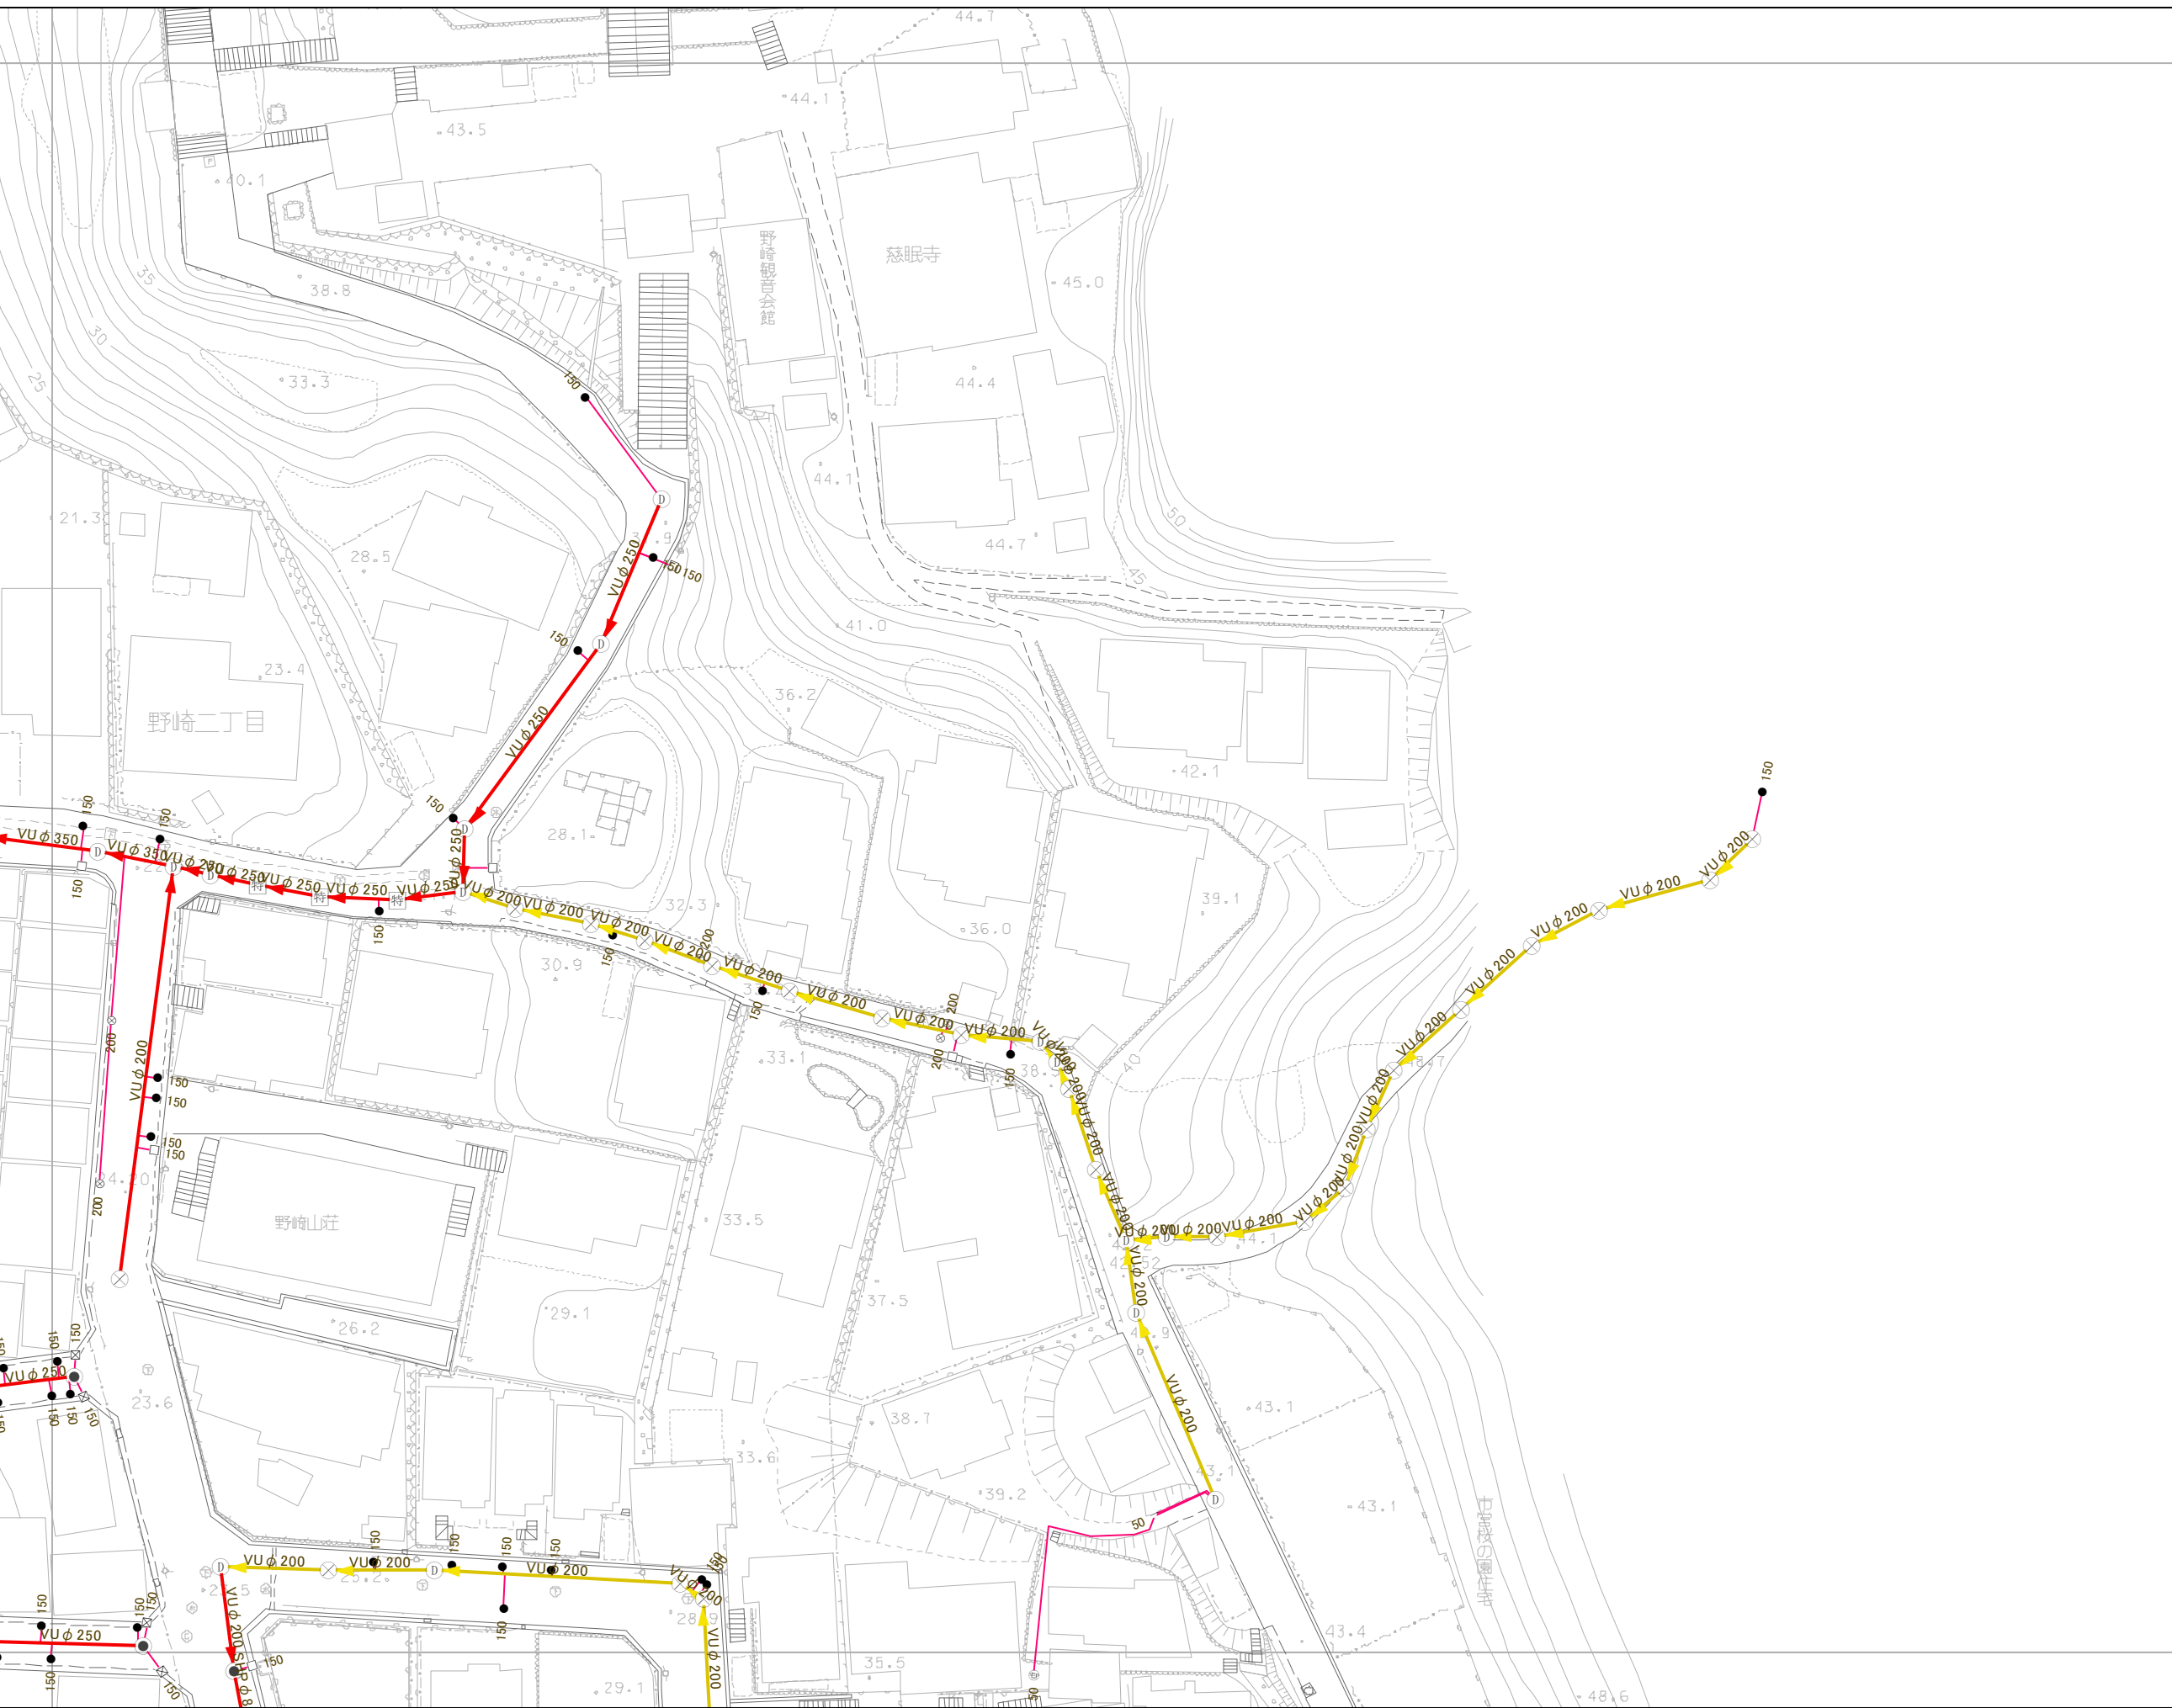

アジア航測株式会社 調製

大東市