


W

N

E

S

|         |         |         |
|---------|---------|---------|
| 09-21-1 | 09-21-2 | 09-22-1 |
| 09-21-3 | 09-21-4 | 09-22-3 |
| 10-01-1 | 10-01-2 | 10-02-1 |

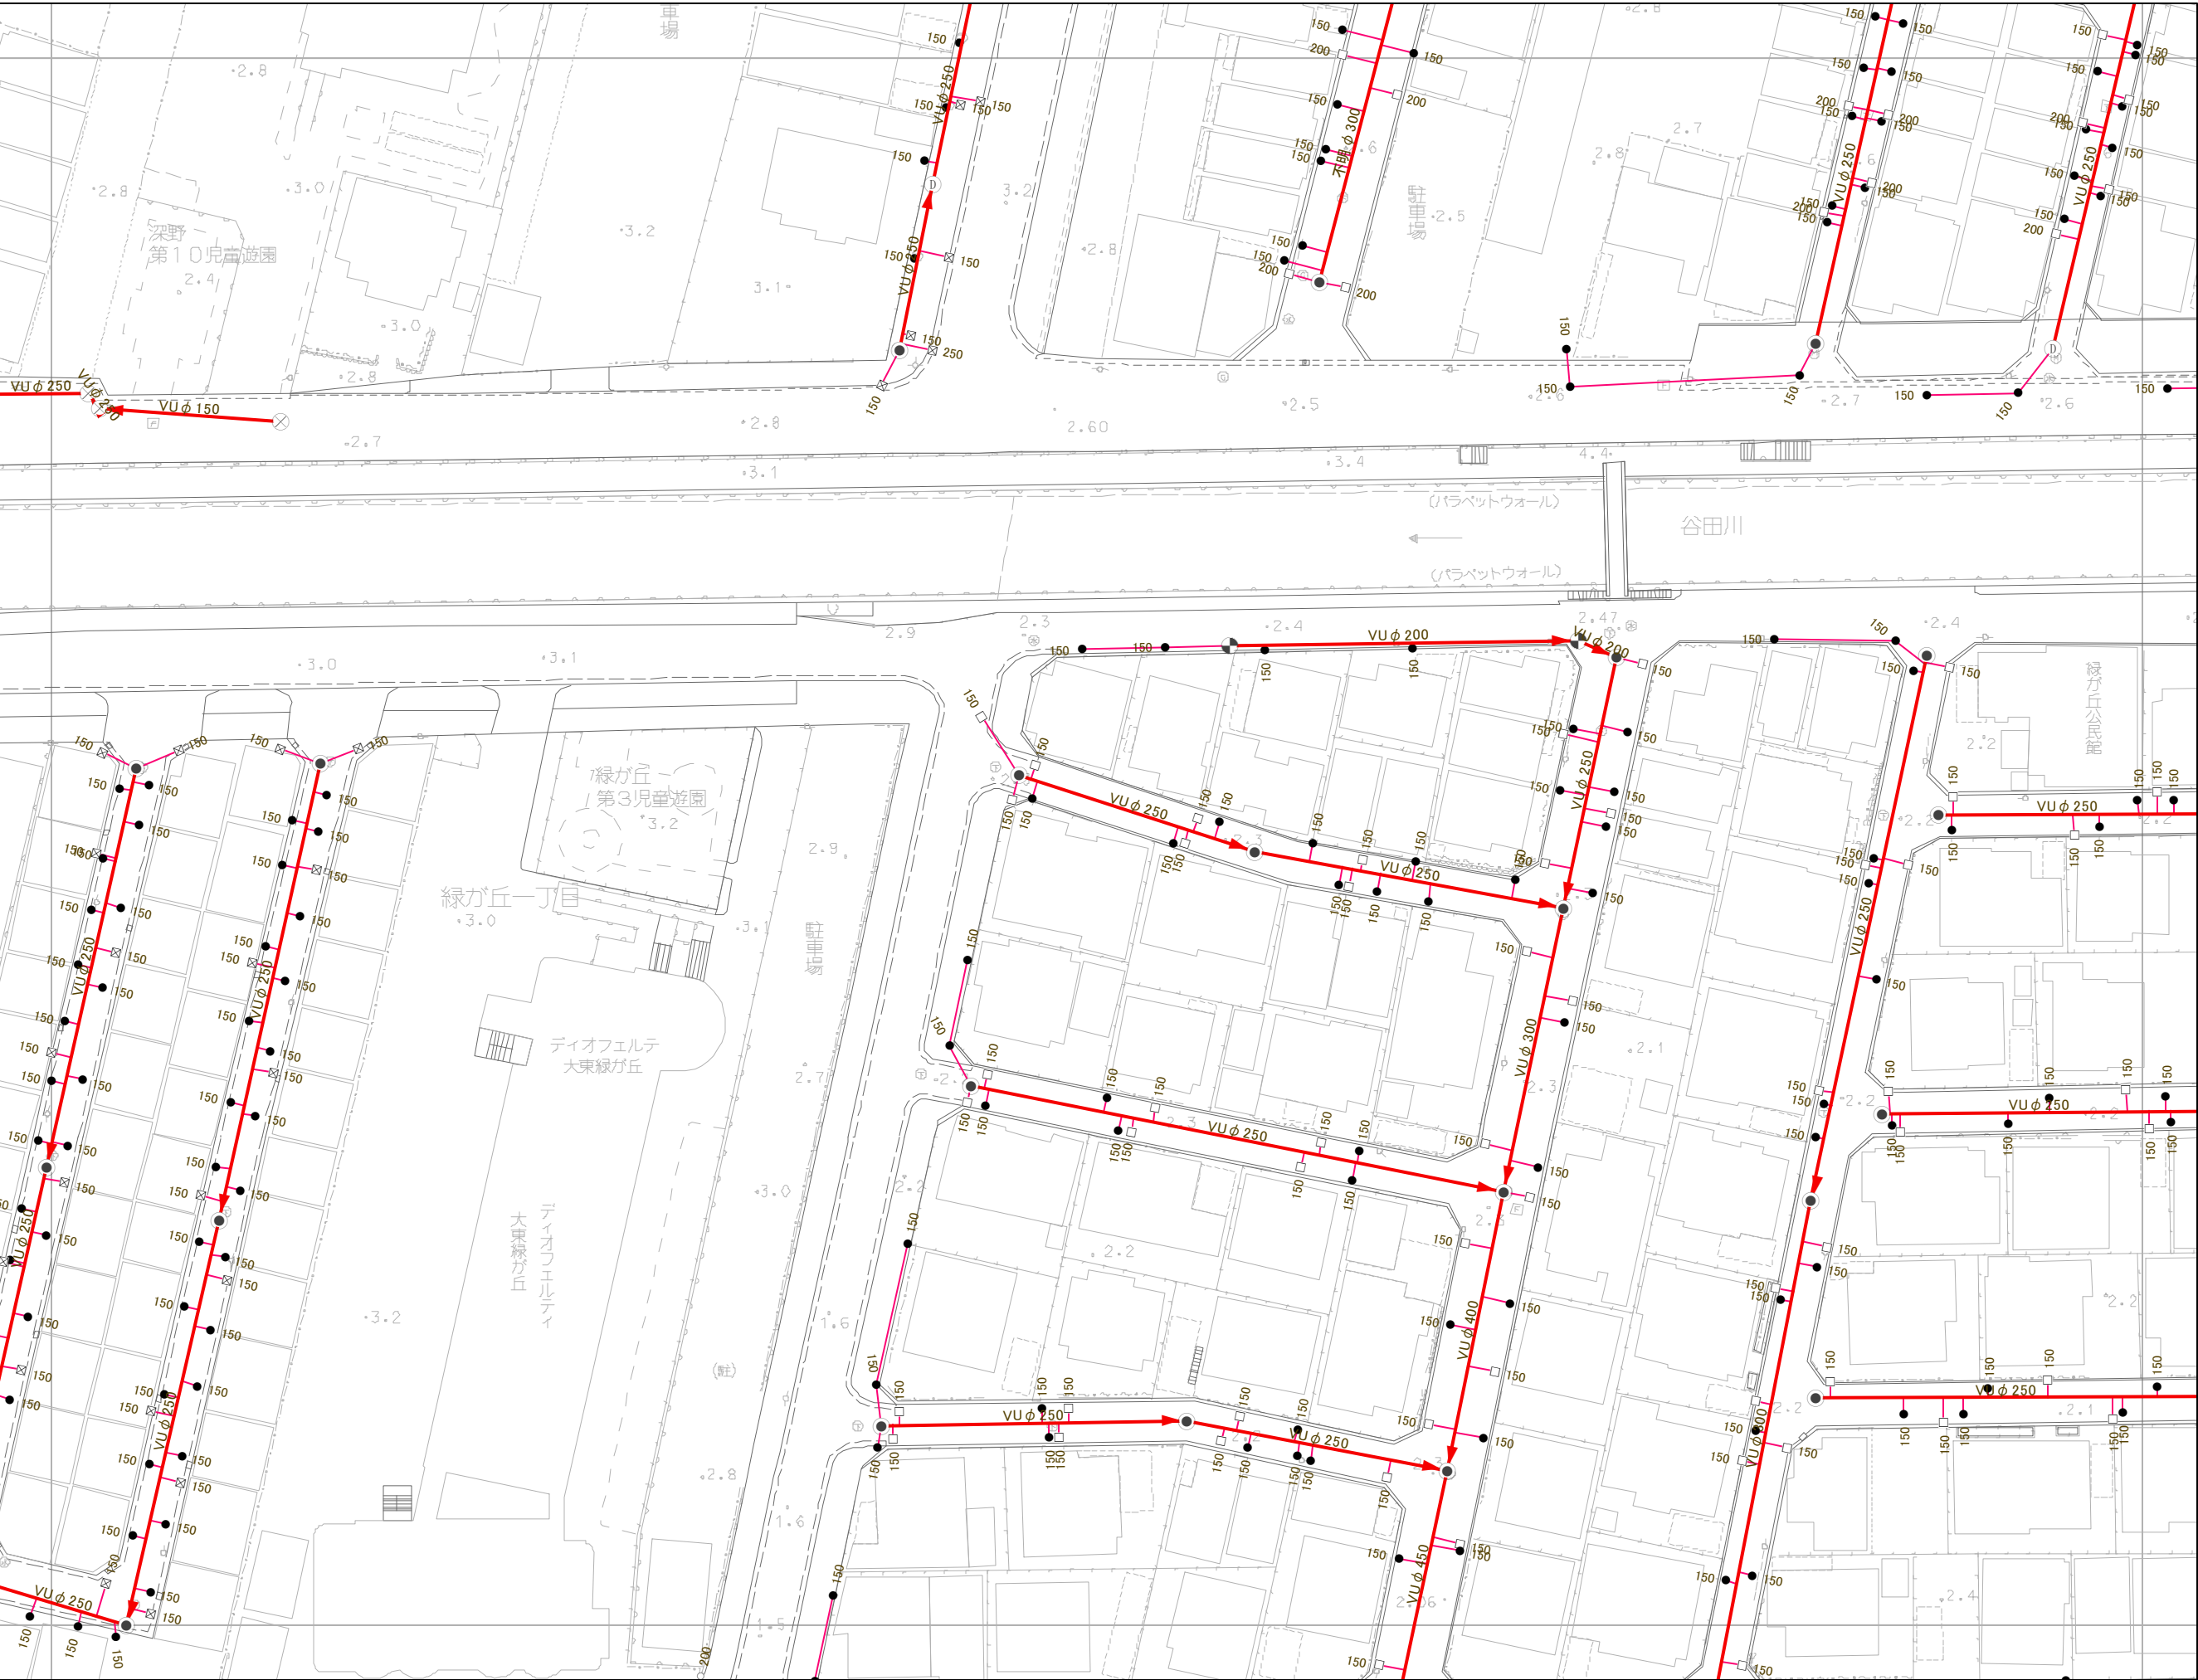

- 凡例
- 人孔・樹
- 0号マンホール
  - 1号マンホール
  - 2号マンホール
  - 3号マンホール
  - 4号マンホール
  - 5号マンホール
  - 6号マンホール
  - A号マンホール
  - B号マンホール
  - C号マンホール
  - D号マンホール
  - E号マンホール
  - F号マンホール
  - ポンプマンホール
  - 宅内ポンプ設置
  - 塩ビマンホール
  - 特殊マンホール
  - 矩形管渠用マンホール
  - 処理施設
  - 不明人孔
  - ガミ- (腹取り)
  - ガミ- (腹取り流域)
  - ガミ- (属性変化点)
  - 吐口
  - ポンプ付き人孔
  - 流域幹線人孔
  - 雨水吐き室
  - 塩ビ公共汚水樹
  - 350公共汚水樹
  - 450公共汚水樹
  - U型公共雨水樹
  - L型公共雨水樹
  - キャップ止め
- 管渠・取付管
- 合流
  - 分流(汚水)
  - 分流(雨水)
  - 他市管理施設
  - 取付管

大東市