


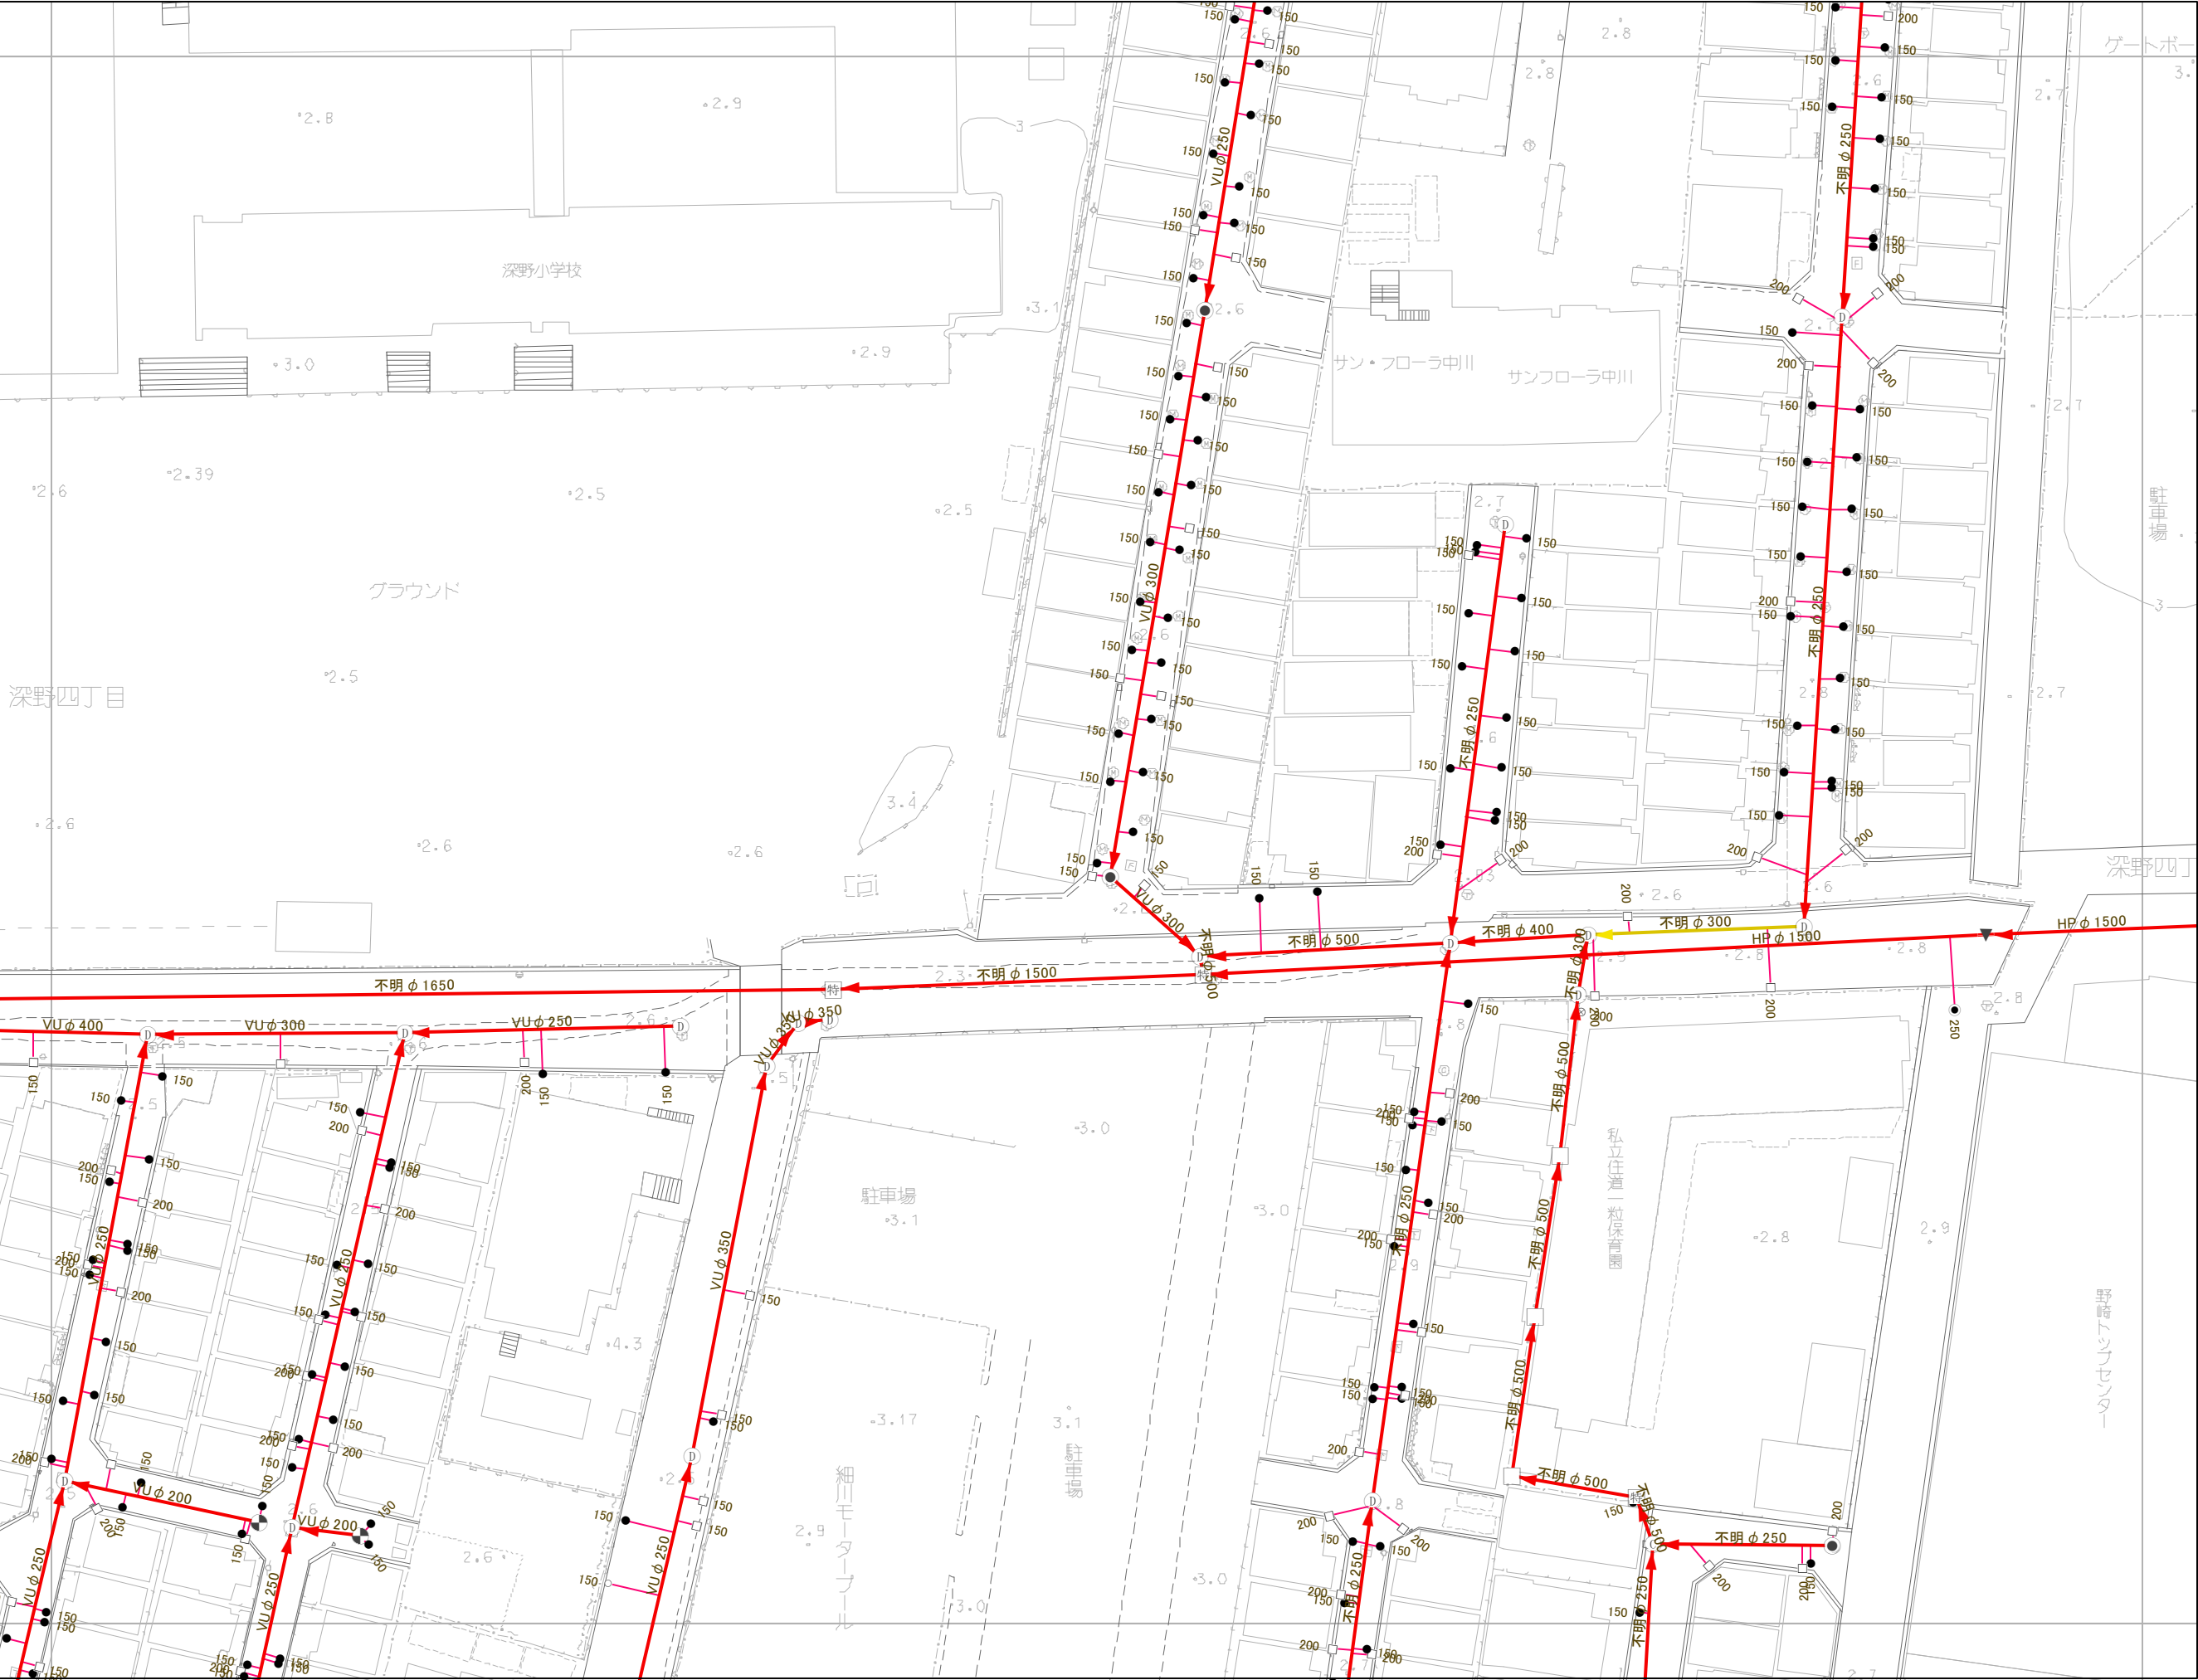

W

N

E

S

09-16-4	09-17-3	09-17-4
09-21-2	09-22-1	09-22-2
09-21-4	09-22-3	09-22-4

- 凡例
- 人孔・樹
- 0号マンホール
 - 1号マンホール
 - 2号マンホール
 - 3号マンホール
 - 4号マンホール
 - 5号マンホール
 - 6号マンホール
 - A号マンホール
 - B号マンホール
 - C号マンホール
 - D号マンホール
 - E号マンホール
 - F号マンホール
 - ポンプ付マンホール
 - 宅内ポンプ設置
 - 塩ビマンホール
 - 特殊マンホール
 - 矩形管渠用マンホール
 - 処理施設
 - 不明人孔
 - ダミー(腹取り)
 - ダミー(腹取り流域)
 - ダミー(属性変化点)
 - 吐口
 - ポンプ付き人孔
 - 流域幹線人孔
 - 雨水吐き室
 - 塩ビ公共汚水樹
 - 350公共汚水樹
 - 450公共汚水樹
 - U型公共雨水樹
 - L型公共雨水樹
 - キャップ止め
- 管渠・取付管
- 合流
 - 分流(汚水)
 - 分流(雨水)
 - 他市管理施設
 - 取付管