


N

W

E

S

09-23-2	09-24-1	09-24-2
09-23-4	09-24-3	09-24-4
10-03-2	10-04-1	10-04-2

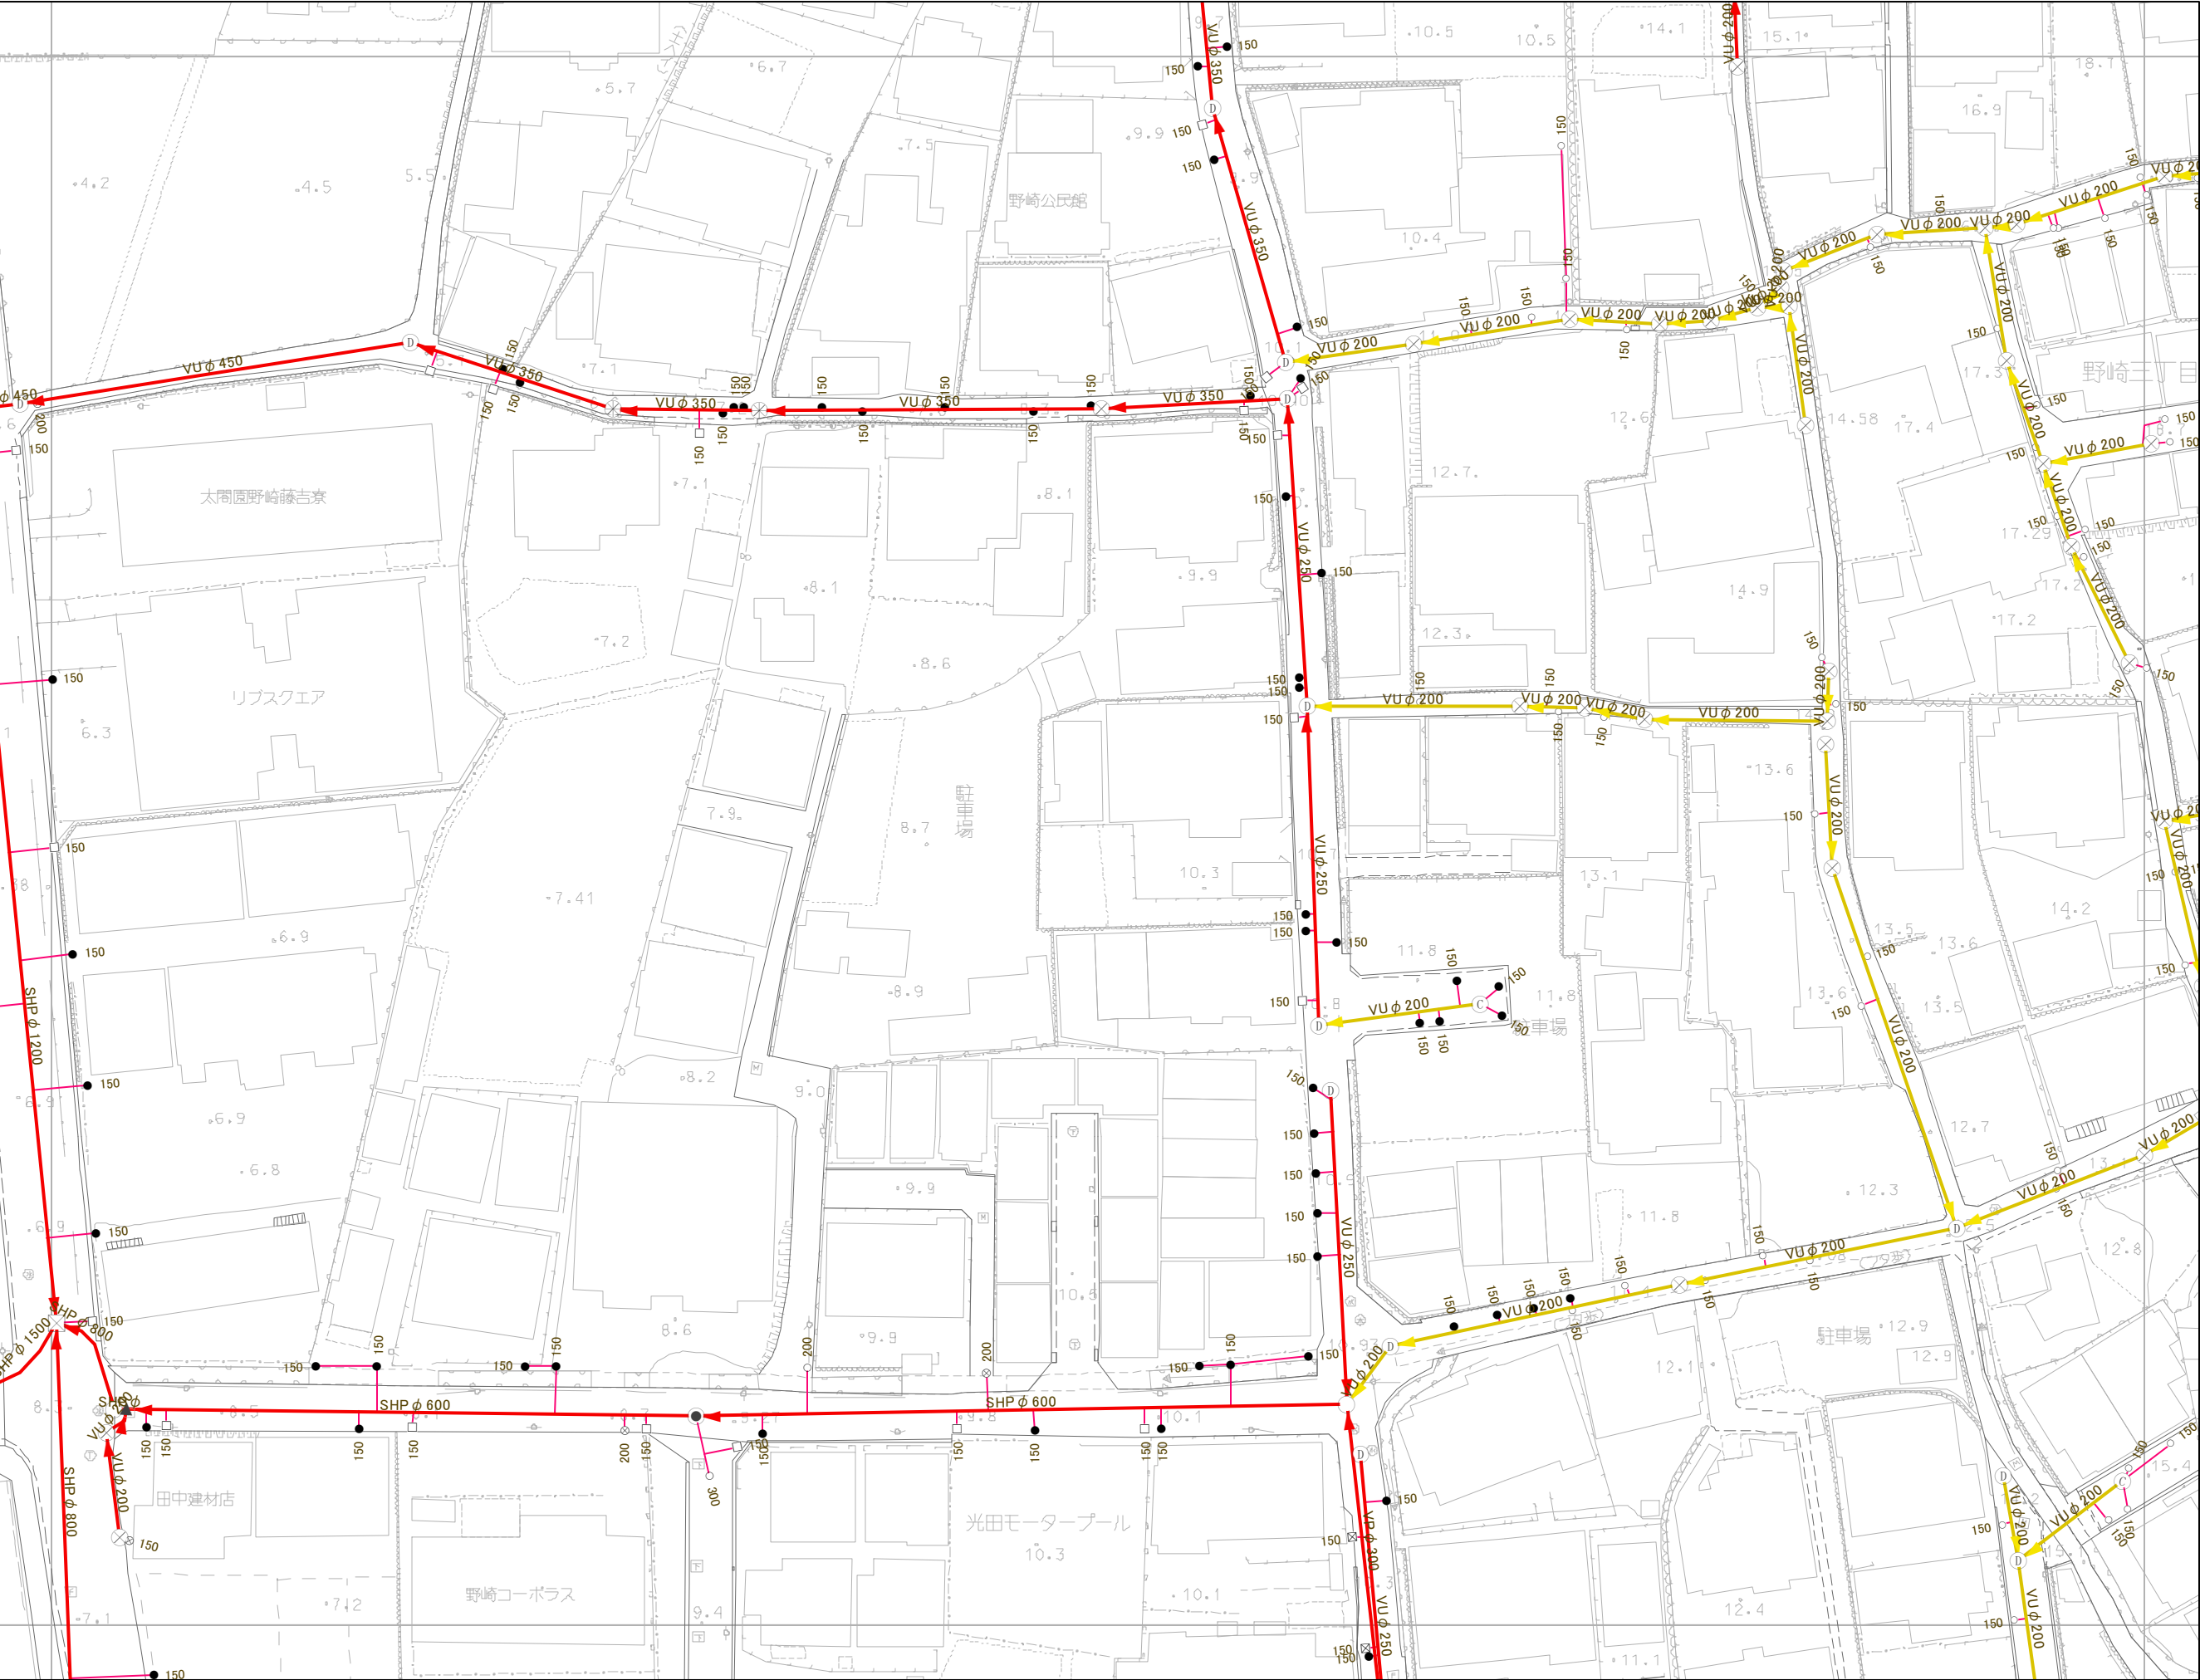

凡例

人孔・樹

○

0号マンホール

●

1号マンホール

○

2号マンホール

○

3号マンホール

●

4号マンホール

□

5号マンホール

⊗

6号マンホール

●

A号マンホール

⊗

B号マンホール

○

C号マンホール

○

D号マンホール

△

E号マンホール

▲

F号マンホール

MP

ポンプ付マンホール

⊗

宅内ポンプ設置

⊗

塩ビマンホール

特

特殊マンホール

●

矩形管渠用マンホール

⊙

処理施設

?

不明人孔

▶

ガミ(腹取り)

▷

ガミ(腹取り流域)

×

ガミ(属性変化点)

▶

吐口

P

ポンプ付き人孔

流

流域幹線人孔

▽

雨水吐き室

○

塩ビ公共汚水樹

○

350公共汚水樹

⊗

450公共汚水樹

□

U型公共雨水樹

⊗

L型公共雨水樹

└

キャップ止め

管渠・取付管

→

合流

→

分流(汚水)

→

分流(雨水)

—

他市管理施設

—

取付管