

W

N

E

S

10-04-2	-	-
10-04-4	10-05-3	-
10-09-2	10-10-1	10-10-2

凡例

人孔・樹

○

0号マンホール

●

1号マンホール

○

2号マンホール

○

3号マンホール

●

4号マンホール

□

5号マンホール

⊠

6号マンホール

⬤

A号マンホール

⊗

B号マンホール

Ⓒ

C号マンホール

Ⓓ

D号マンホール

Ⓔ

E号マンホール

⬆

F号マンホール

Ⓜ

ポンプ付マンホール

Ⓜ

宅内ポンプ設置

⊗

塩ビマンホール

特

特殊マンホール

●

矩形管渠用マンホール

Ⓢ

処理施設

?

不明人孔

▶

ダミー(腹取り)

▷

ダミー(腹取り流域)

✕

ダミー(属性変化点)

▶

吐口

P

ポンプ付き人孔

流

流域幹線人孔

▽

雨水吐き室

○

塩ビ公共汚水樹

●

350公共汚水樹

⊗

450公共汚水樹

□

U型公共雨水樹

⊠

L型公共雨水樹

|

キャップ止め

管渠・取付管

→

合流

→

分流(汚水)

→


分流(雨水)

—

他市管理施設

—

取付管

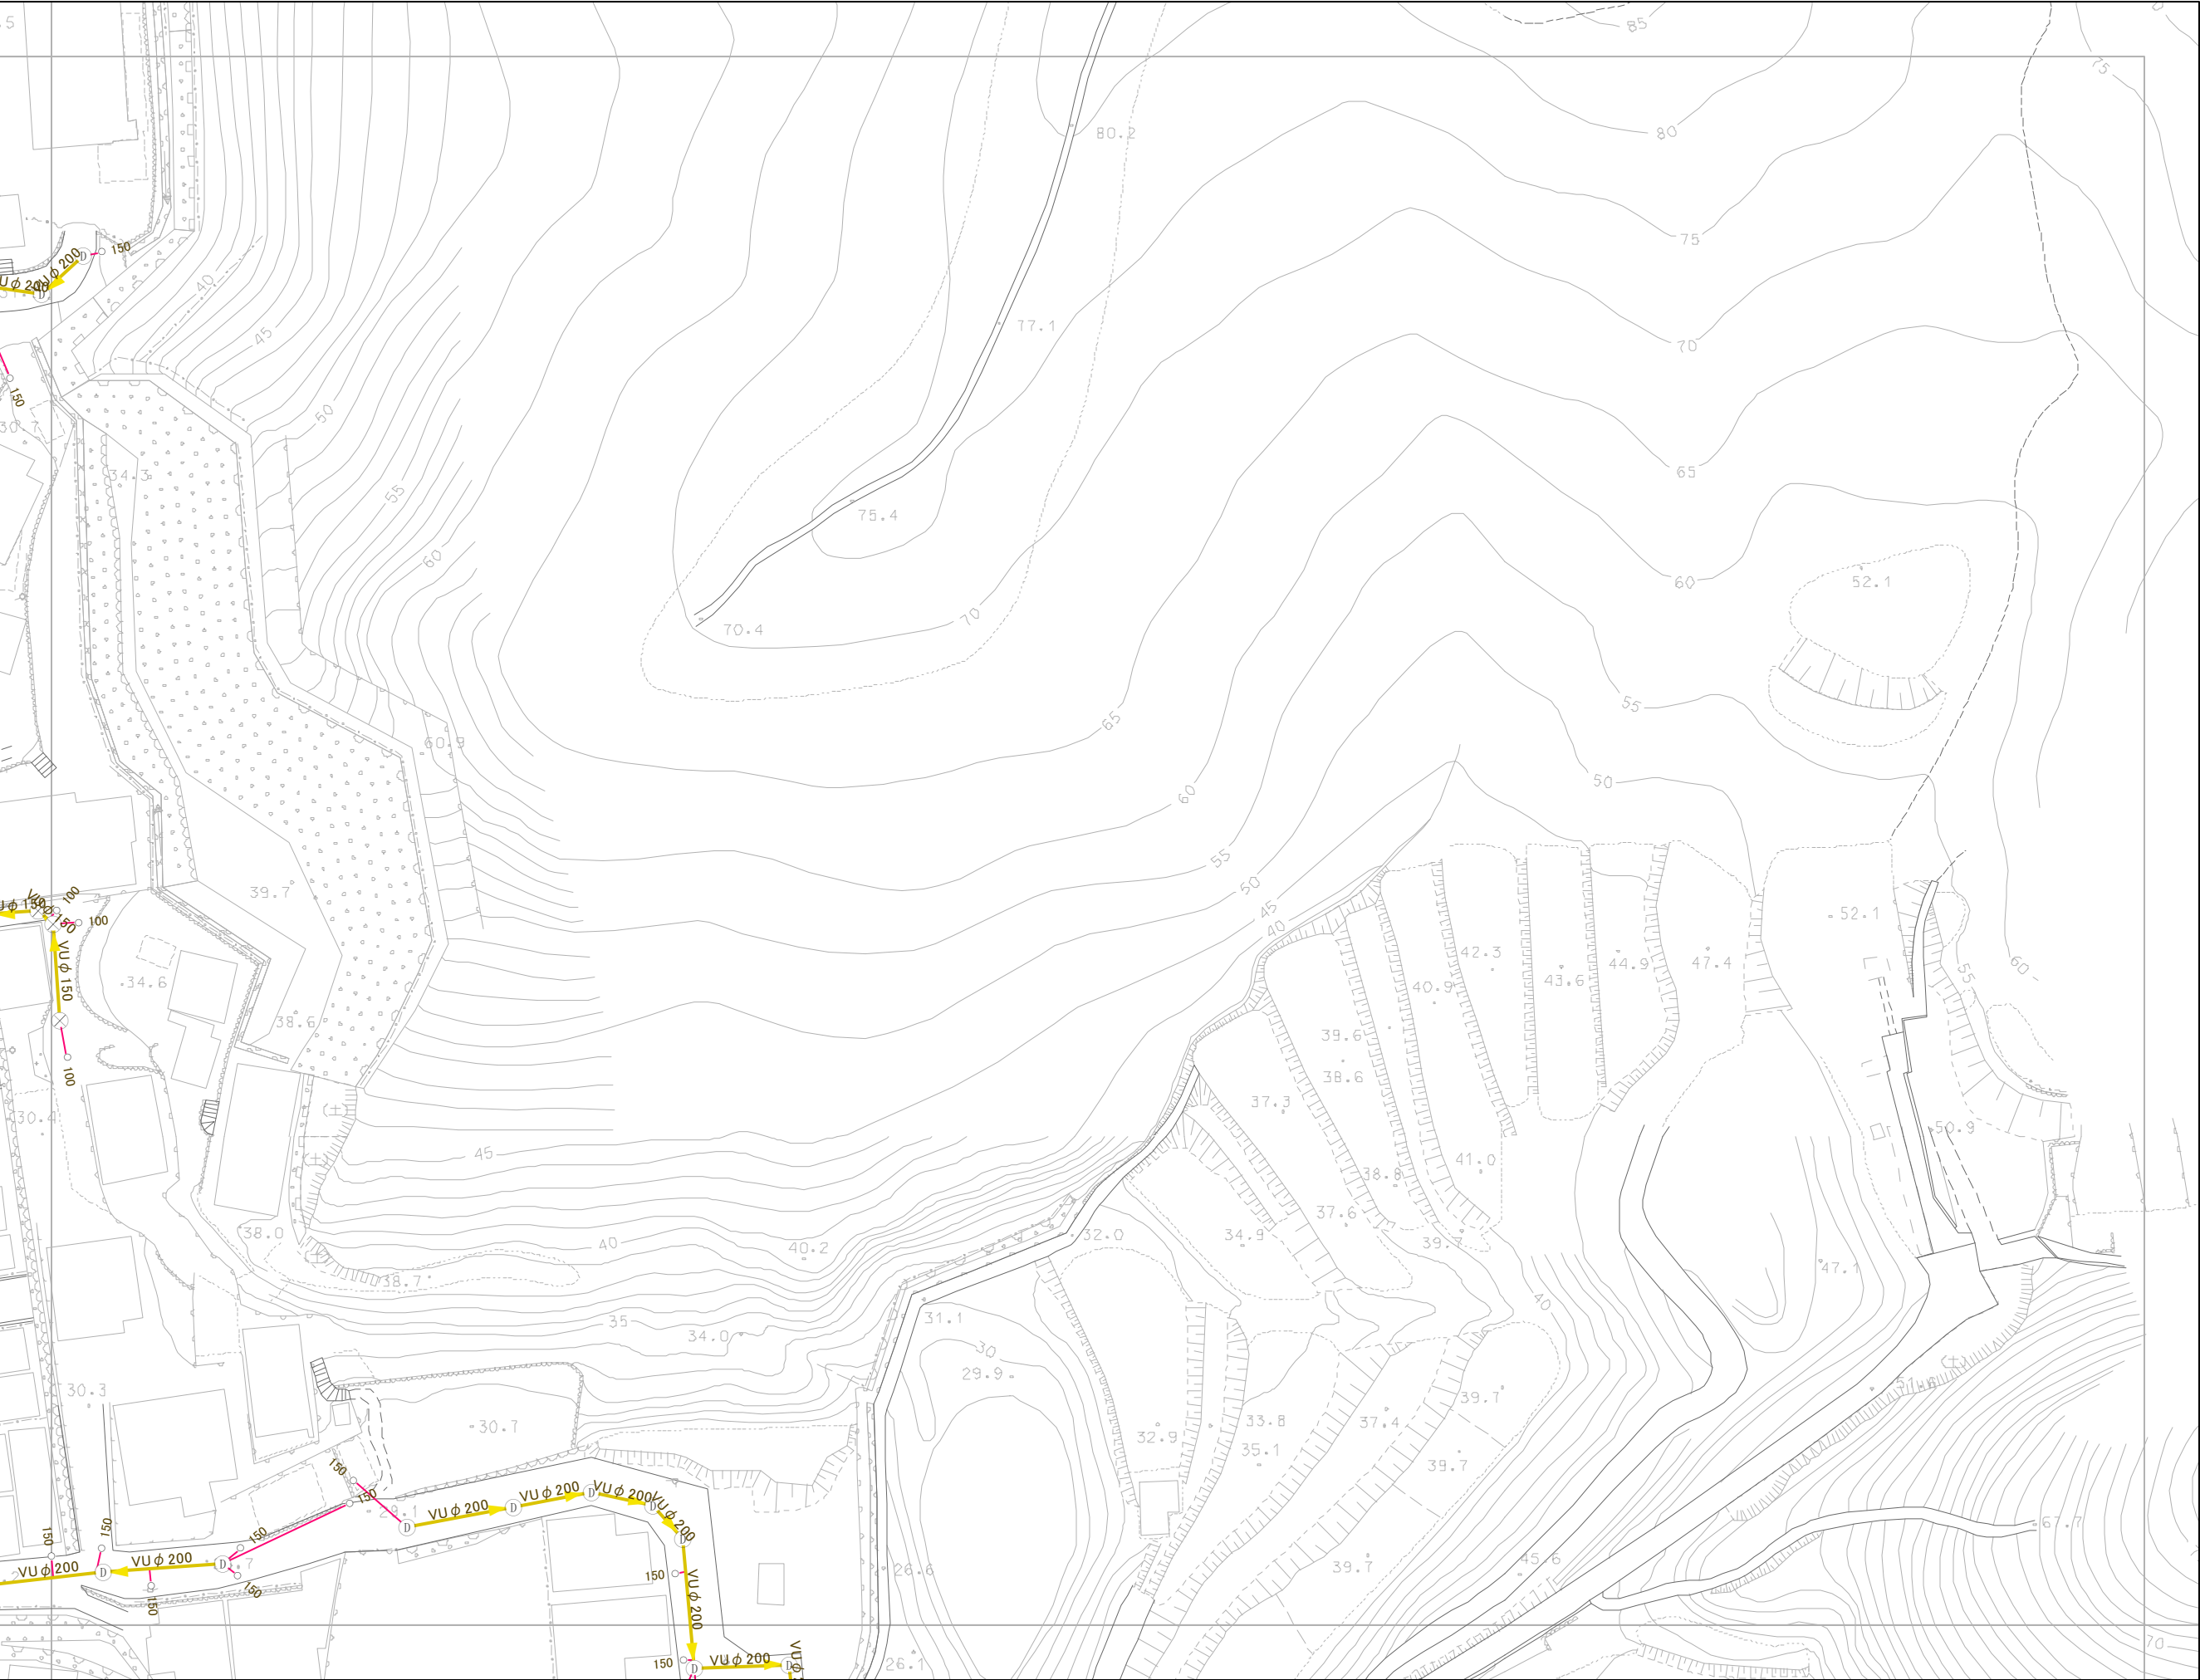

アジア航測株式会社 調製

大東市