


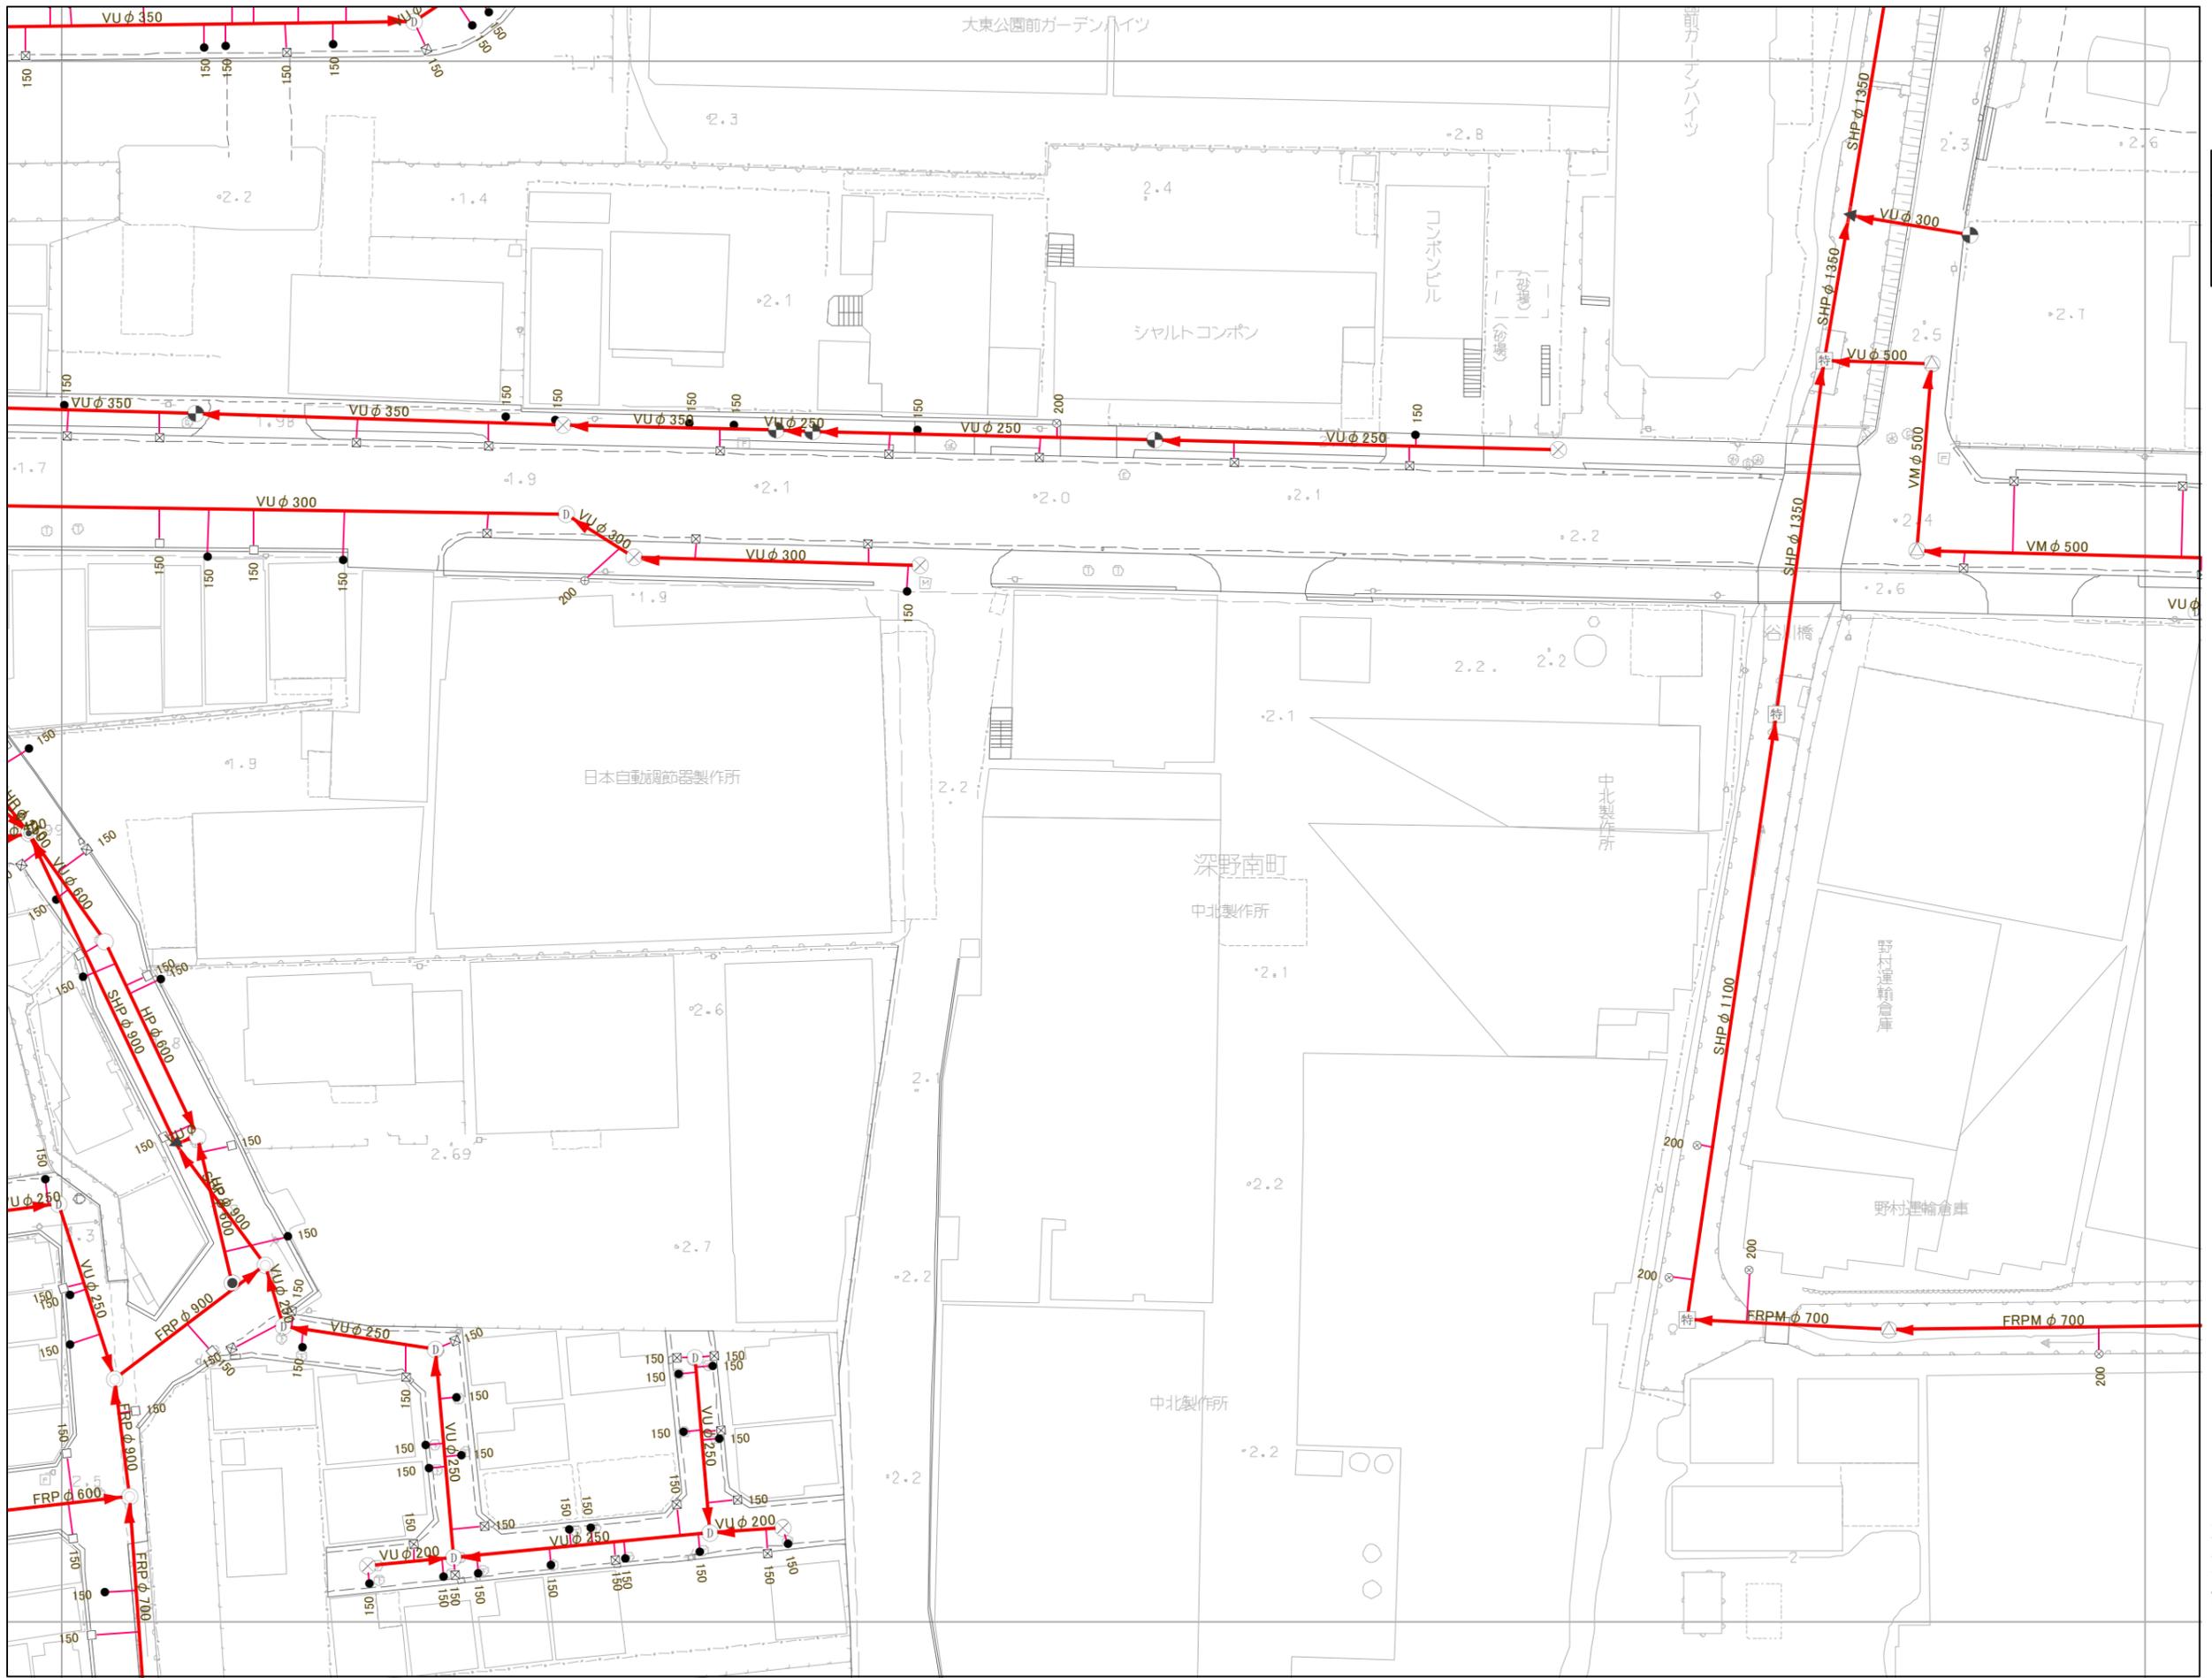

06-10-2	10-06-1	10-06-2
06-10-4	10-06-3	10-06-4
06-15-2	10-11-1	10-11-2



- 凡例
- 人孔・樹
    - 0号マンホール
    - 1号マンホール
    - 2号マンホール
    - 3号マンホール
    - 4号マンホール
    - 5号マンホール
    - ⊗ 6号マンホール
    - ▲ A号マンホール
    - ⊗ B号マンホール
    - C号マンホール
    - D号マンホール
    - E号マンホール
    - ▲ F号マンホール
    - ⊗ ポンプ付マンホール
    - ⊗ 宅内ポンプ設置
    - ⊗ 塩ビマンホール
    - 特 特殊マンホール
    - 矩形管渠用マンホール
  - 処理施設
    - 不明人孔
    - ▶ ガミ- (腹取り)
    - ▷ ガミ- (腹取り流域)
    - × ガミ- (属性変化点)
    - ▶ 吐口
    - P ポンプ付き人孔
    - 流 流域幹線人孔
    - 雨水吐き室
    - 塩ビ公共汚水樹
    - 350公共汚水樹
    - ⊗ 450公共汚水樹
    - U型公共雨水樹
    - ⊗ L型公共雨水樹
    - キャップ止め
  - 管渠・取付管
    - 合流
    - 分流(汚水)
    - 分流(雨水)
    - 他市管理-施設
    - 取付管

アマリア航測株式会社 調製

大東市