


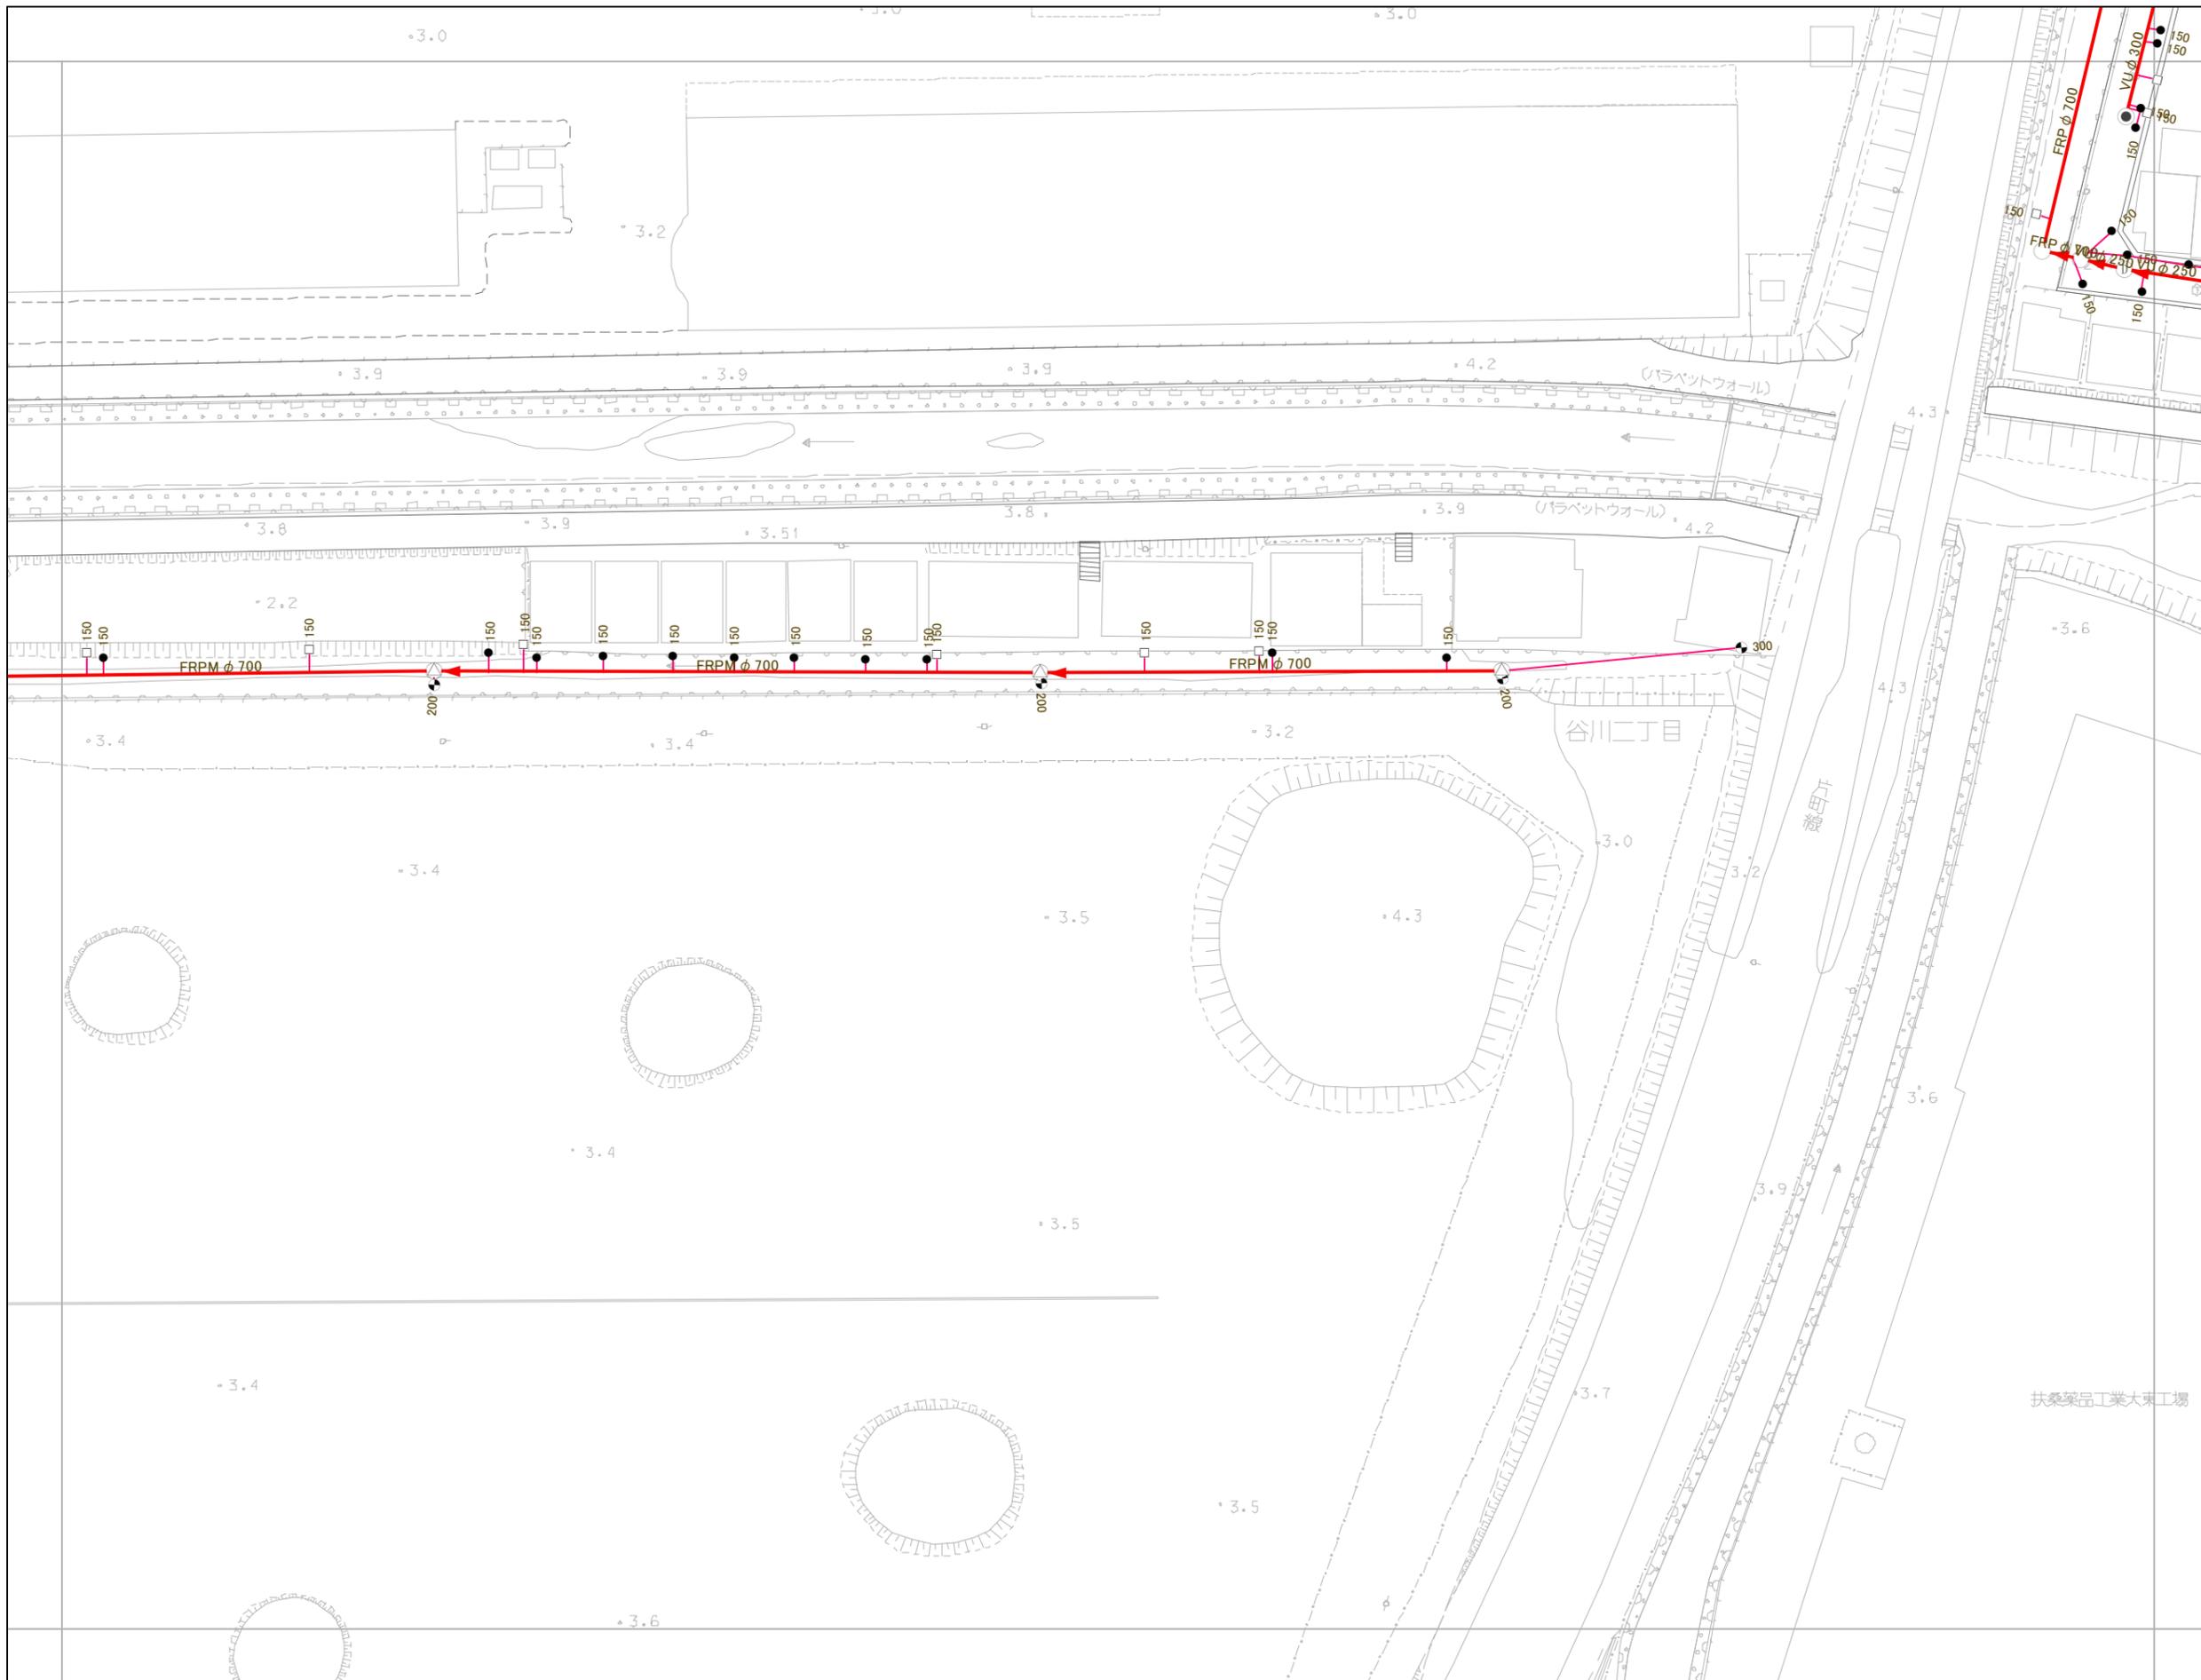

-	-	10-02-4
10-06-2	10-07-1	10-07-2
10-06-4	10-07-3	10-07-4



- 凡例
- 人孔・樹
- 0号マンホール
  - 1号マンホール
  - 2号マンホール
  - 3号マンホール
  - 4号マンホール
  - 5号マンホール
  - ⊠ 6号マンホール
  - ▲ A号マンホール
  - ⊗ B号マンホール
  - C号マンホール
  - D号マンホール
  - △ E号マンホール
  - ▲ F号マンホール
  - ⊕ ポンプ付マンホール
  - ⊕ 宅内ポンプ設置
  - ⊗ 塩ビマンホール
  - 特 特殊マンホール
  - 矩形管渠用マンホール
  - 処理施設
  - 不明人孔
  - ▶ ガミ(腹取り)
  - ▽ ガミ(腹取り流域)
  - × ガミ(属性変化点)
  - ▶ 吐口
  - P ポンプ付き人孔
  - 流 流域幹線人孔
  - ▽ 雨水吐き室
  - 塩ビ公共汚水樹
  - 350公共汚水樹
  - ⊗ 450公共汚水樹
  - U型公共雨水樹
  - ⊠ L型公共雨水樹
  - | キャップ止め
- 管渠・取付管
- 合流
  - 分流(汚水)
  - 分流(雨水)
  - 他市管理施設
  - 取付管